Investor: SOU Sedlčany, Petra Bezruče 364, Sedlčany

PLYNOFIKACE BUDOVY ŠKOLY

Petra Bezruče 364, Sedlčany

D.1.4. VYTÁPĚNÍ

III.NP

Projektant:	Sever K., Sever O.
Ved. projektant:	Karel Sladký
Měř.:	1:50
Formát A4	**Datum:** V/2017

Zak. číslo: 69/2017

Stupeň: PD

Číslo výkresu: 4

Karel Sladký

projektová a inženýrská

kancelář

IČ: 113 01 601

Pitkum I/136
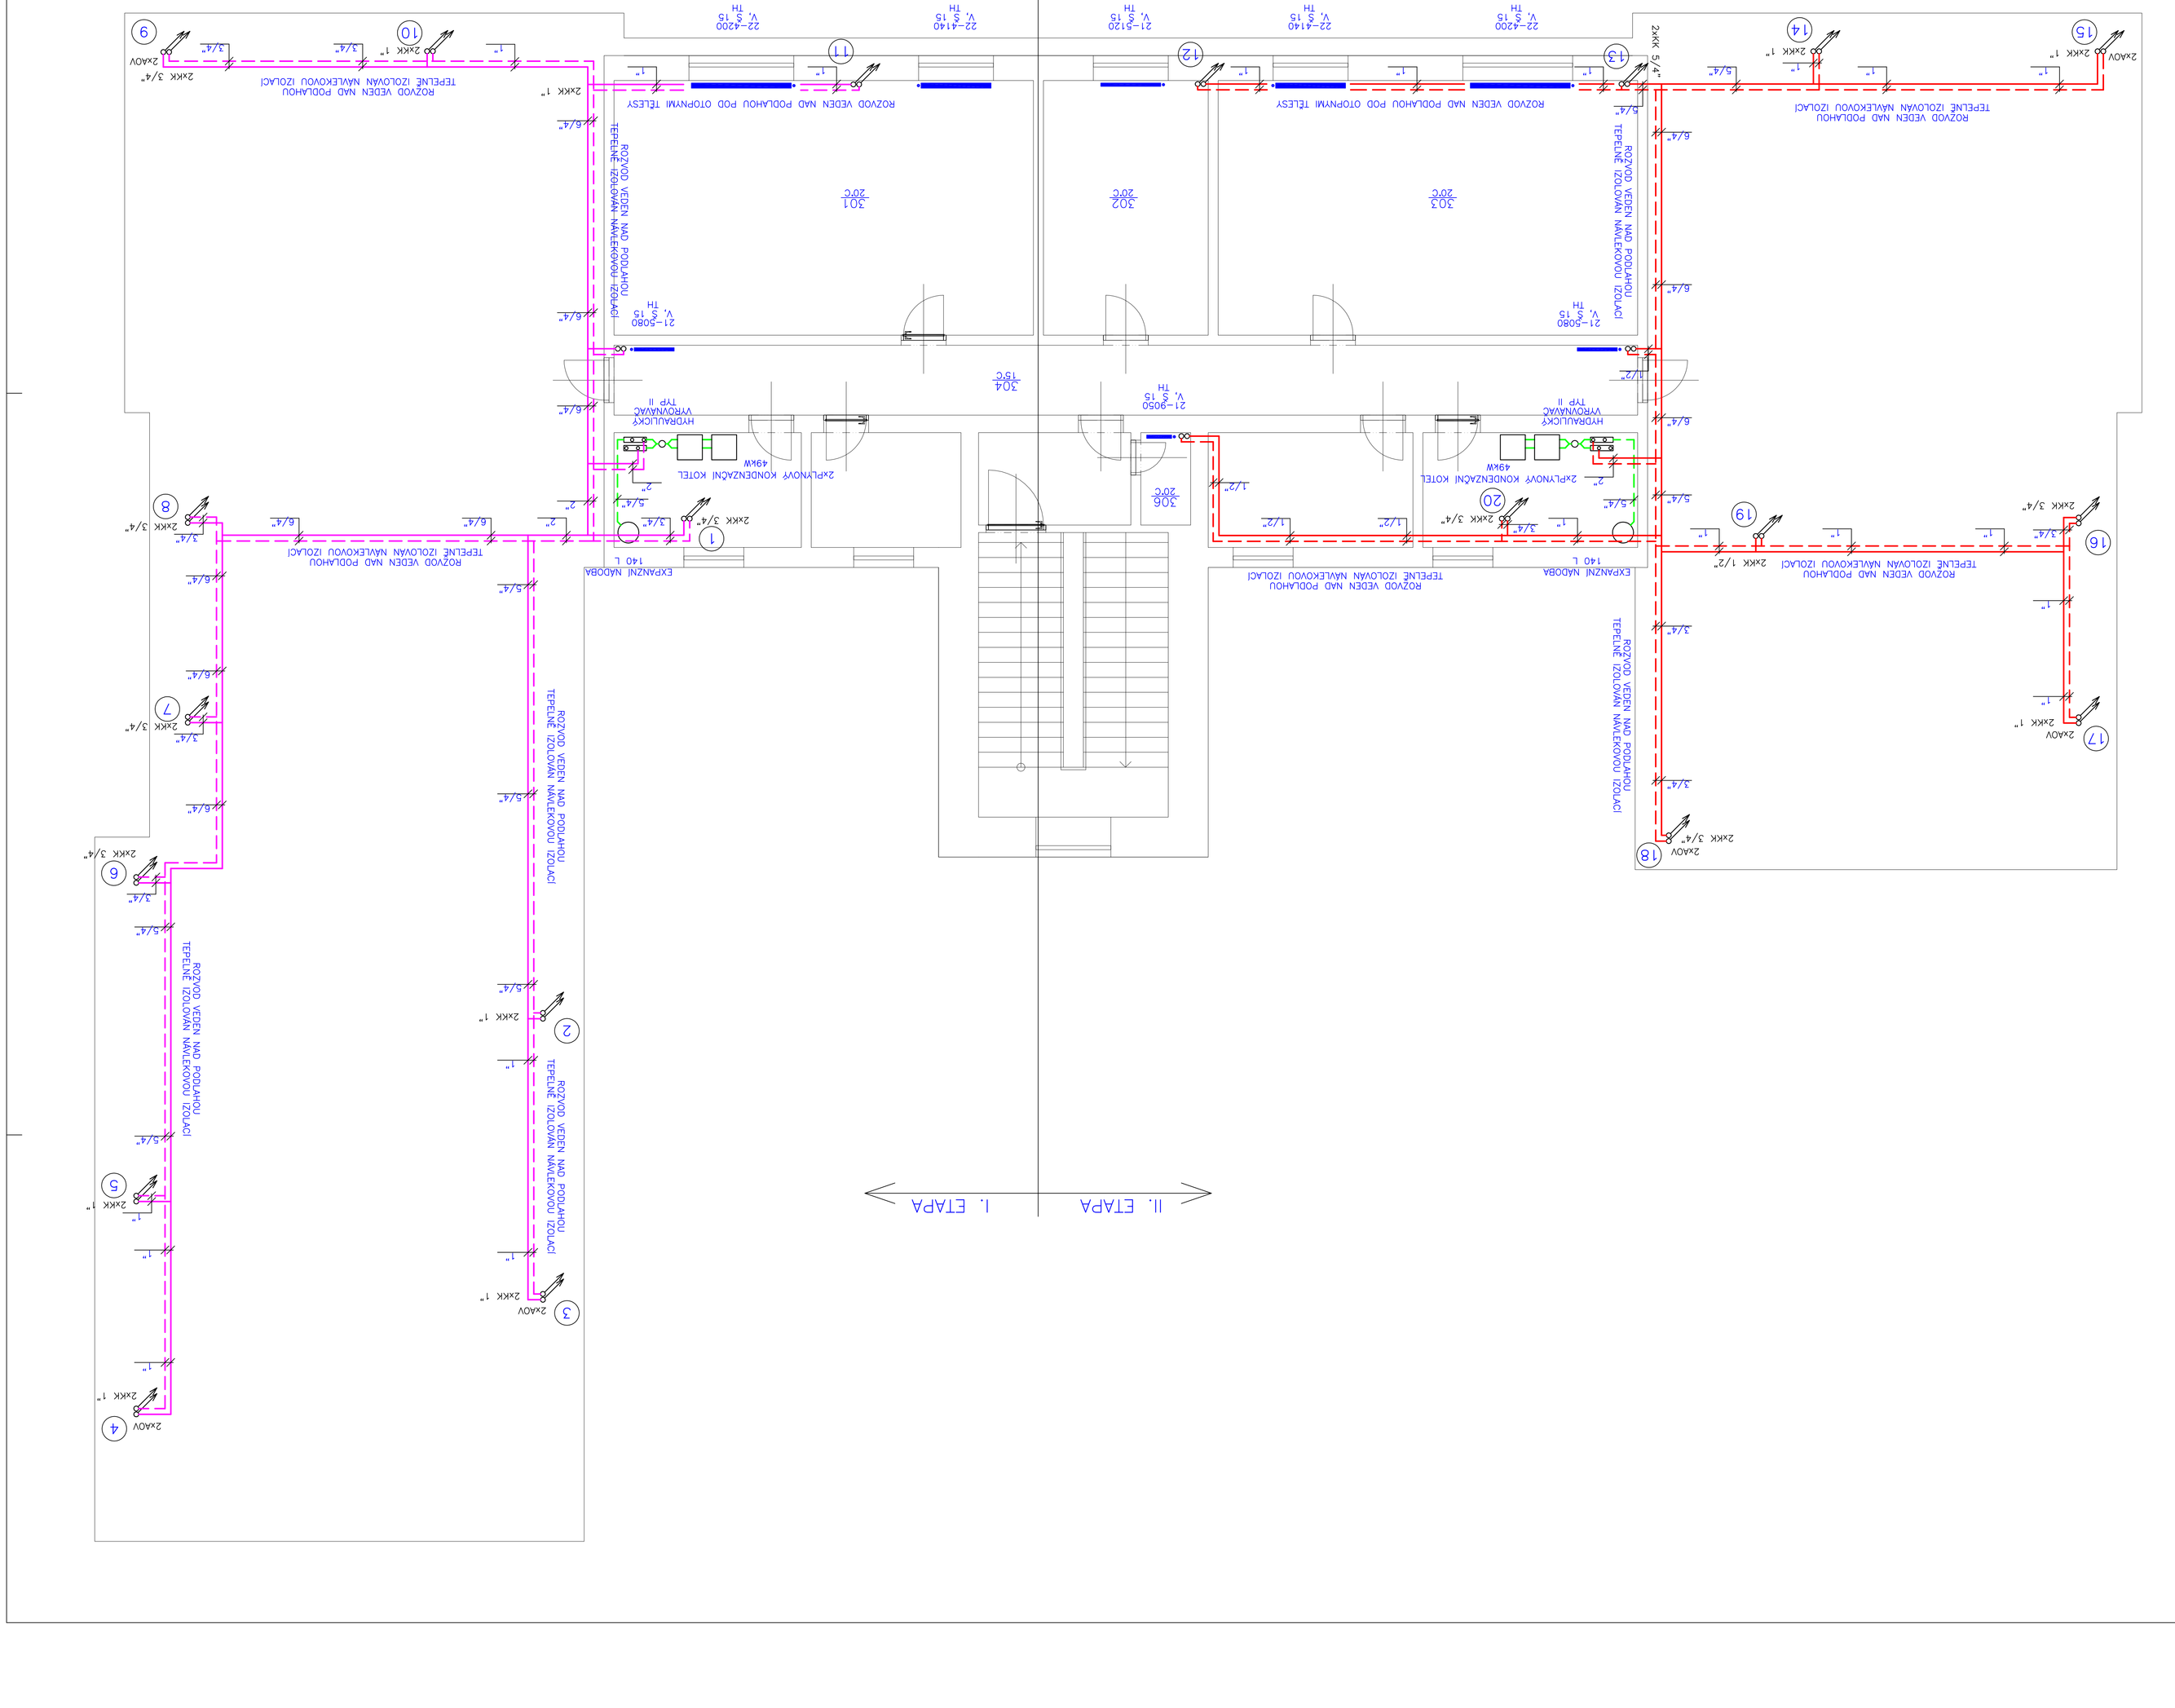
Tel.: 318 627 468 Fax: 318 627 999