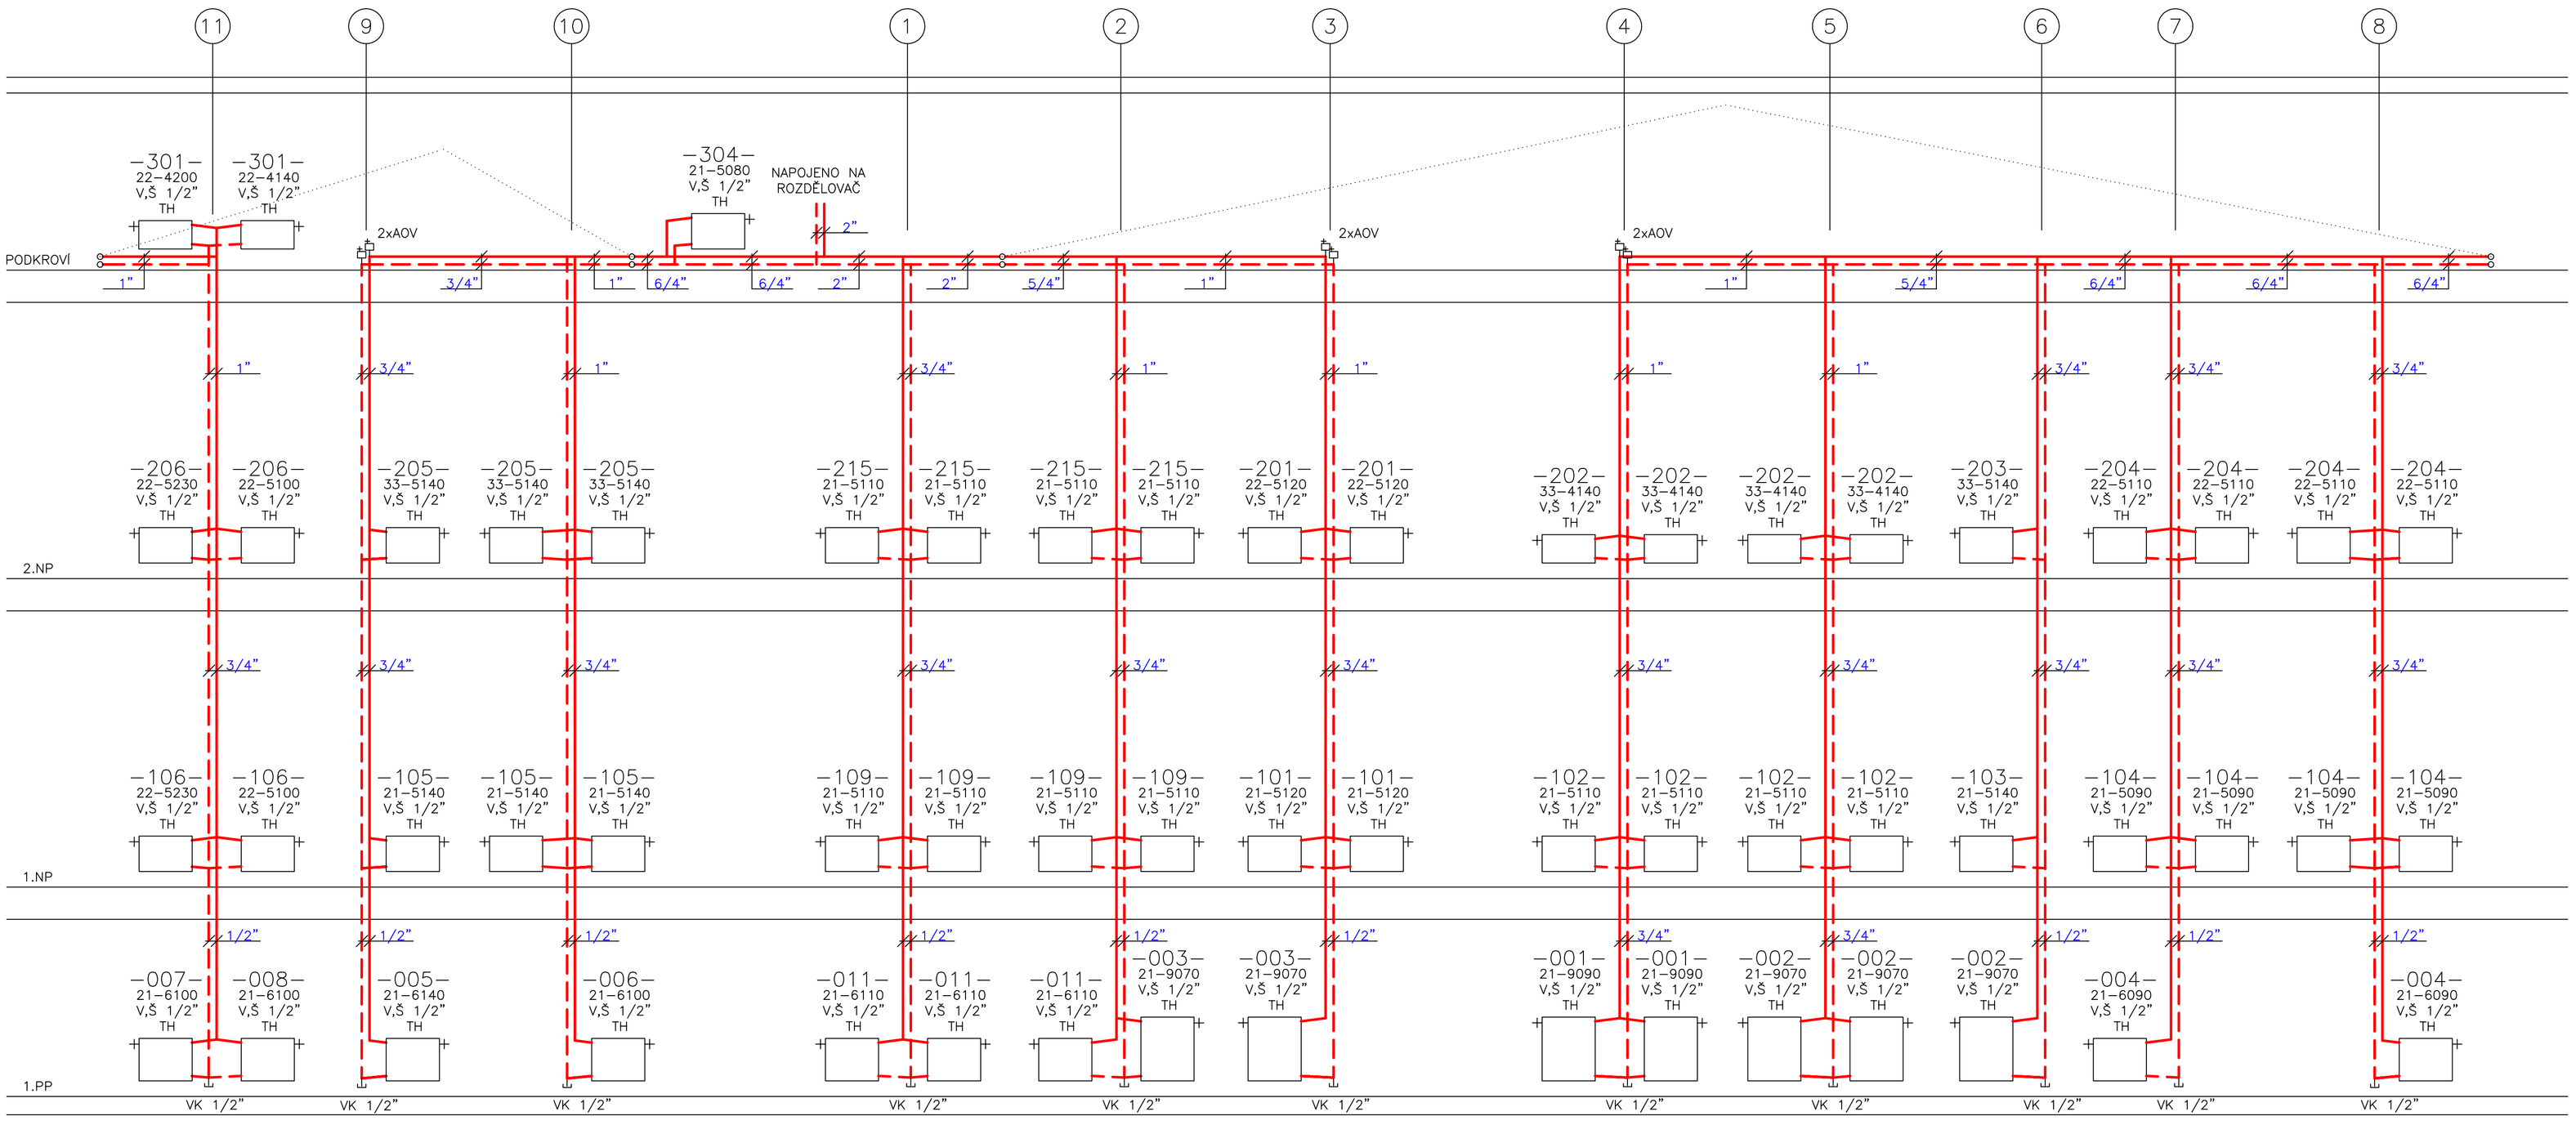

OTOPNÁ TĚLESA OCELOVÁ DESKOVÁ
+ RADIÁTOROVÝ VENTIL S TERMOSTATICKOU HLAVICÍ
+ UZAVÍRATELNÉ ŠROUBENÍ
TRUBNÍ ROZVOD Z OCELOVÝCH TRUB
PŘÍPOJKY K TĚLESŮM DN 1/2"

I. ETAPA

Investor: SOU Sedlčany, Petra Bezruče 364, Sedlčany

PLYNOFIKACE BUDOVY ŠKOLY
Petra Bezruče 364, Sedlčany

D.1.4. VYTÁPĚNÍ
SCHÉMA ZAPOJENÍ II

Karel Sladký
projekční a montážní kancelář
Příbram I/136
IČ: 113 01 601
Tel.: 318 627 468 Fax: 318 637 939

Projektant: Ševr K., Ševr O.			**Zak. číslo:** 69/2017
Ved. projektant: Karel Sladký			**Stupeň:** PD
Měř.:	**Formát A4**	**Datum:** V/2017	**Číslo výkresu:** 6