


Vzorový řez výkopem

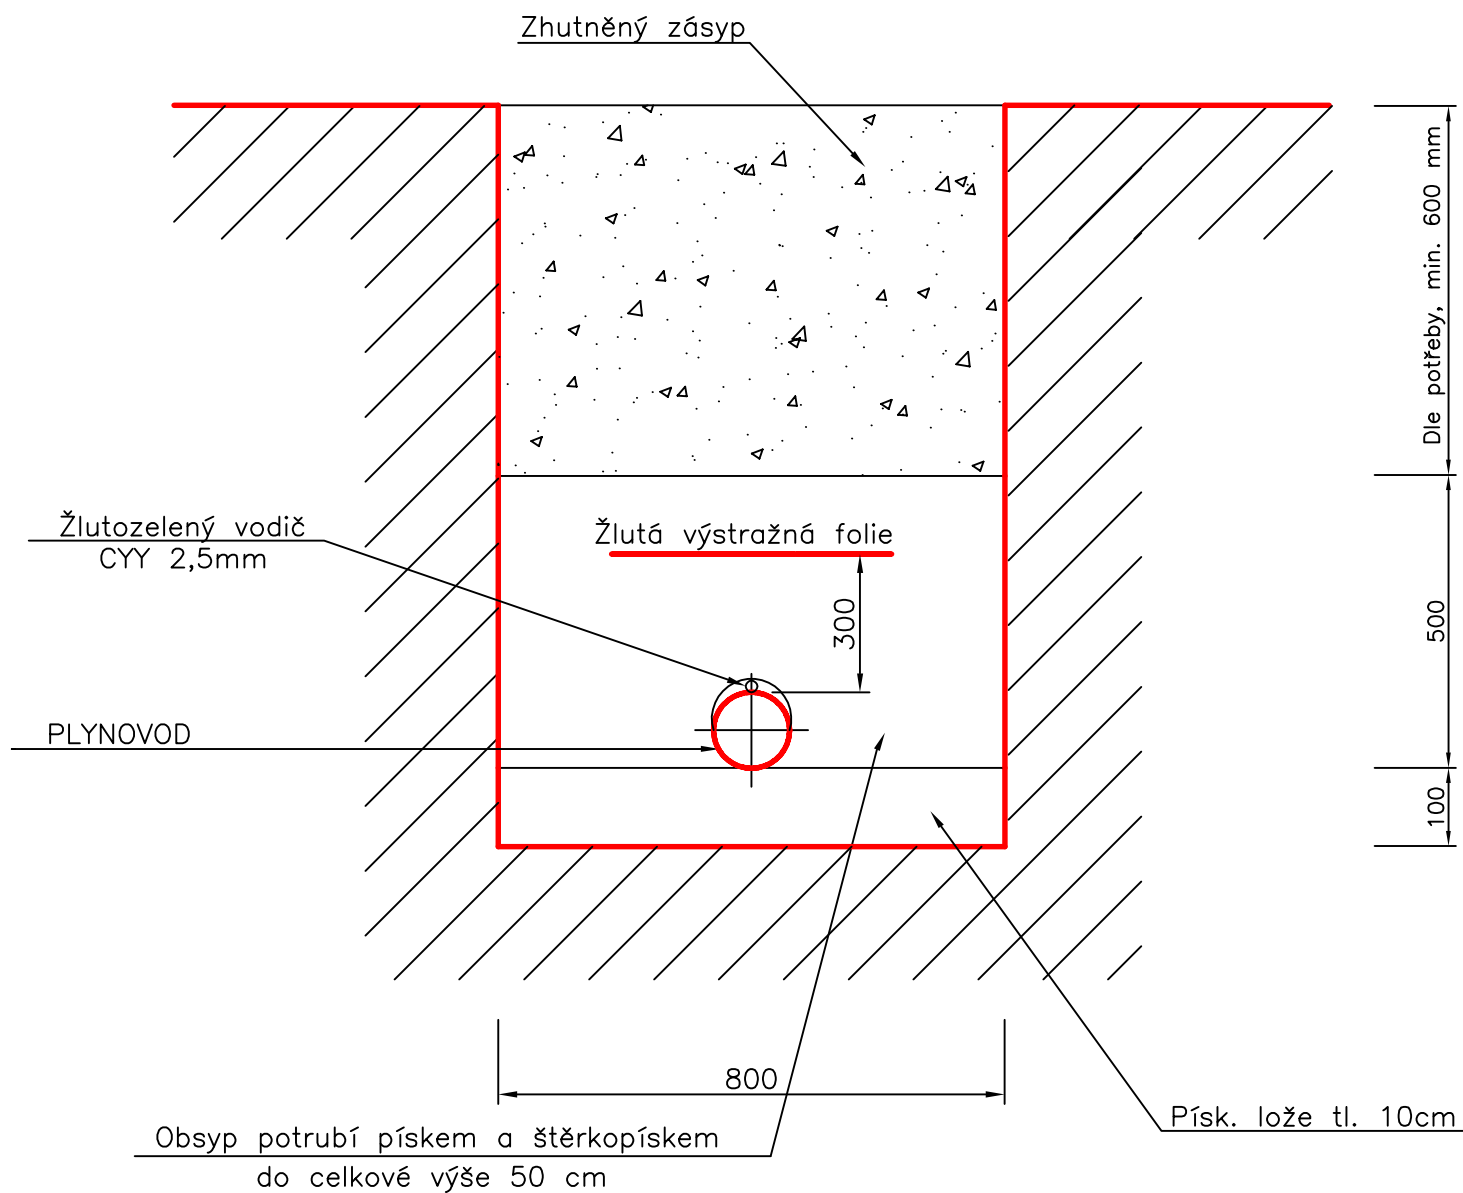

ULOŽENÍ POTRUBÍ