


Projektant	Hynek Šimánek	IČO	64 75 80 44
Kontroloval	Ladislav Šimánek	IČO	13 30 16 41
Akce	PLYNOFIKACE BUDOVY ŠKOLY Petra Bezruč 364, Sedlčany		
Název výkresu	SCHEMA ZAPOJENÍ - rozvaděč RK1 - 1. etapa		
Datum	5/2017	Stupeň	DVZ
Zak.číslo	H896	Měřítka	
Č. výkresu	03		

ELEKTROPROJEKT - Šimánek	ul. Gen. Tesaříka 136, Příbram I, 261 01 telefon: 603 861 439
-----------------------------	--

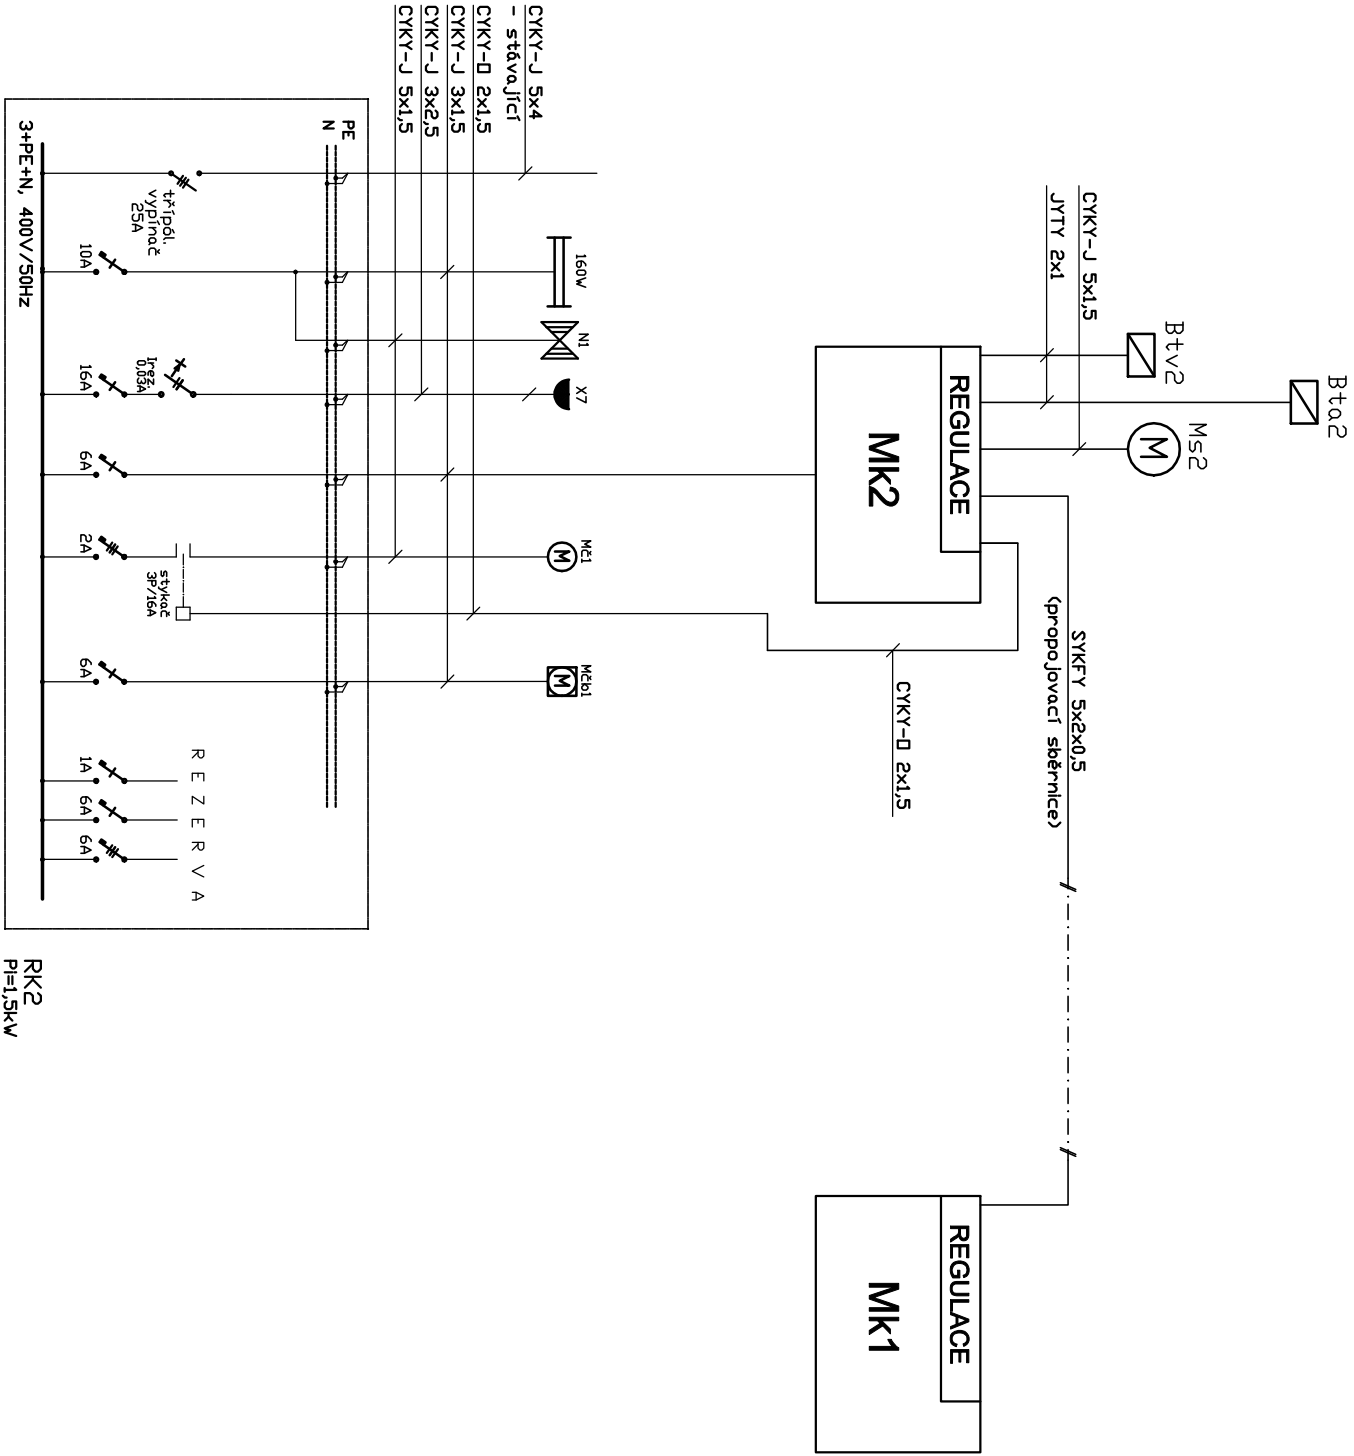

Projektant	Hynek Šimánek	IČO	64 75 80 44
Kontroloval	Ladislav Šimánek	IČO	13 30 16 41
Akce	PLYNOFIKACE BUDOVY ŠKOLY Petra Bezruč 364, Sedlčany		
Název výkresu	SCHEMA ZAPOJENÍ - rozvaděč RK2 - 2. etapa		
Datum	5/2017	Stupeň	DVZ
Zak.číslo	H896	Měřítka	
Č. výkresu	04		

ELEKTROPROJEKT - Šimánek	ul. Gen. Tesaříka 136, Příbram I, 261 01 telefon: 603 861 439
-----------------------------	--