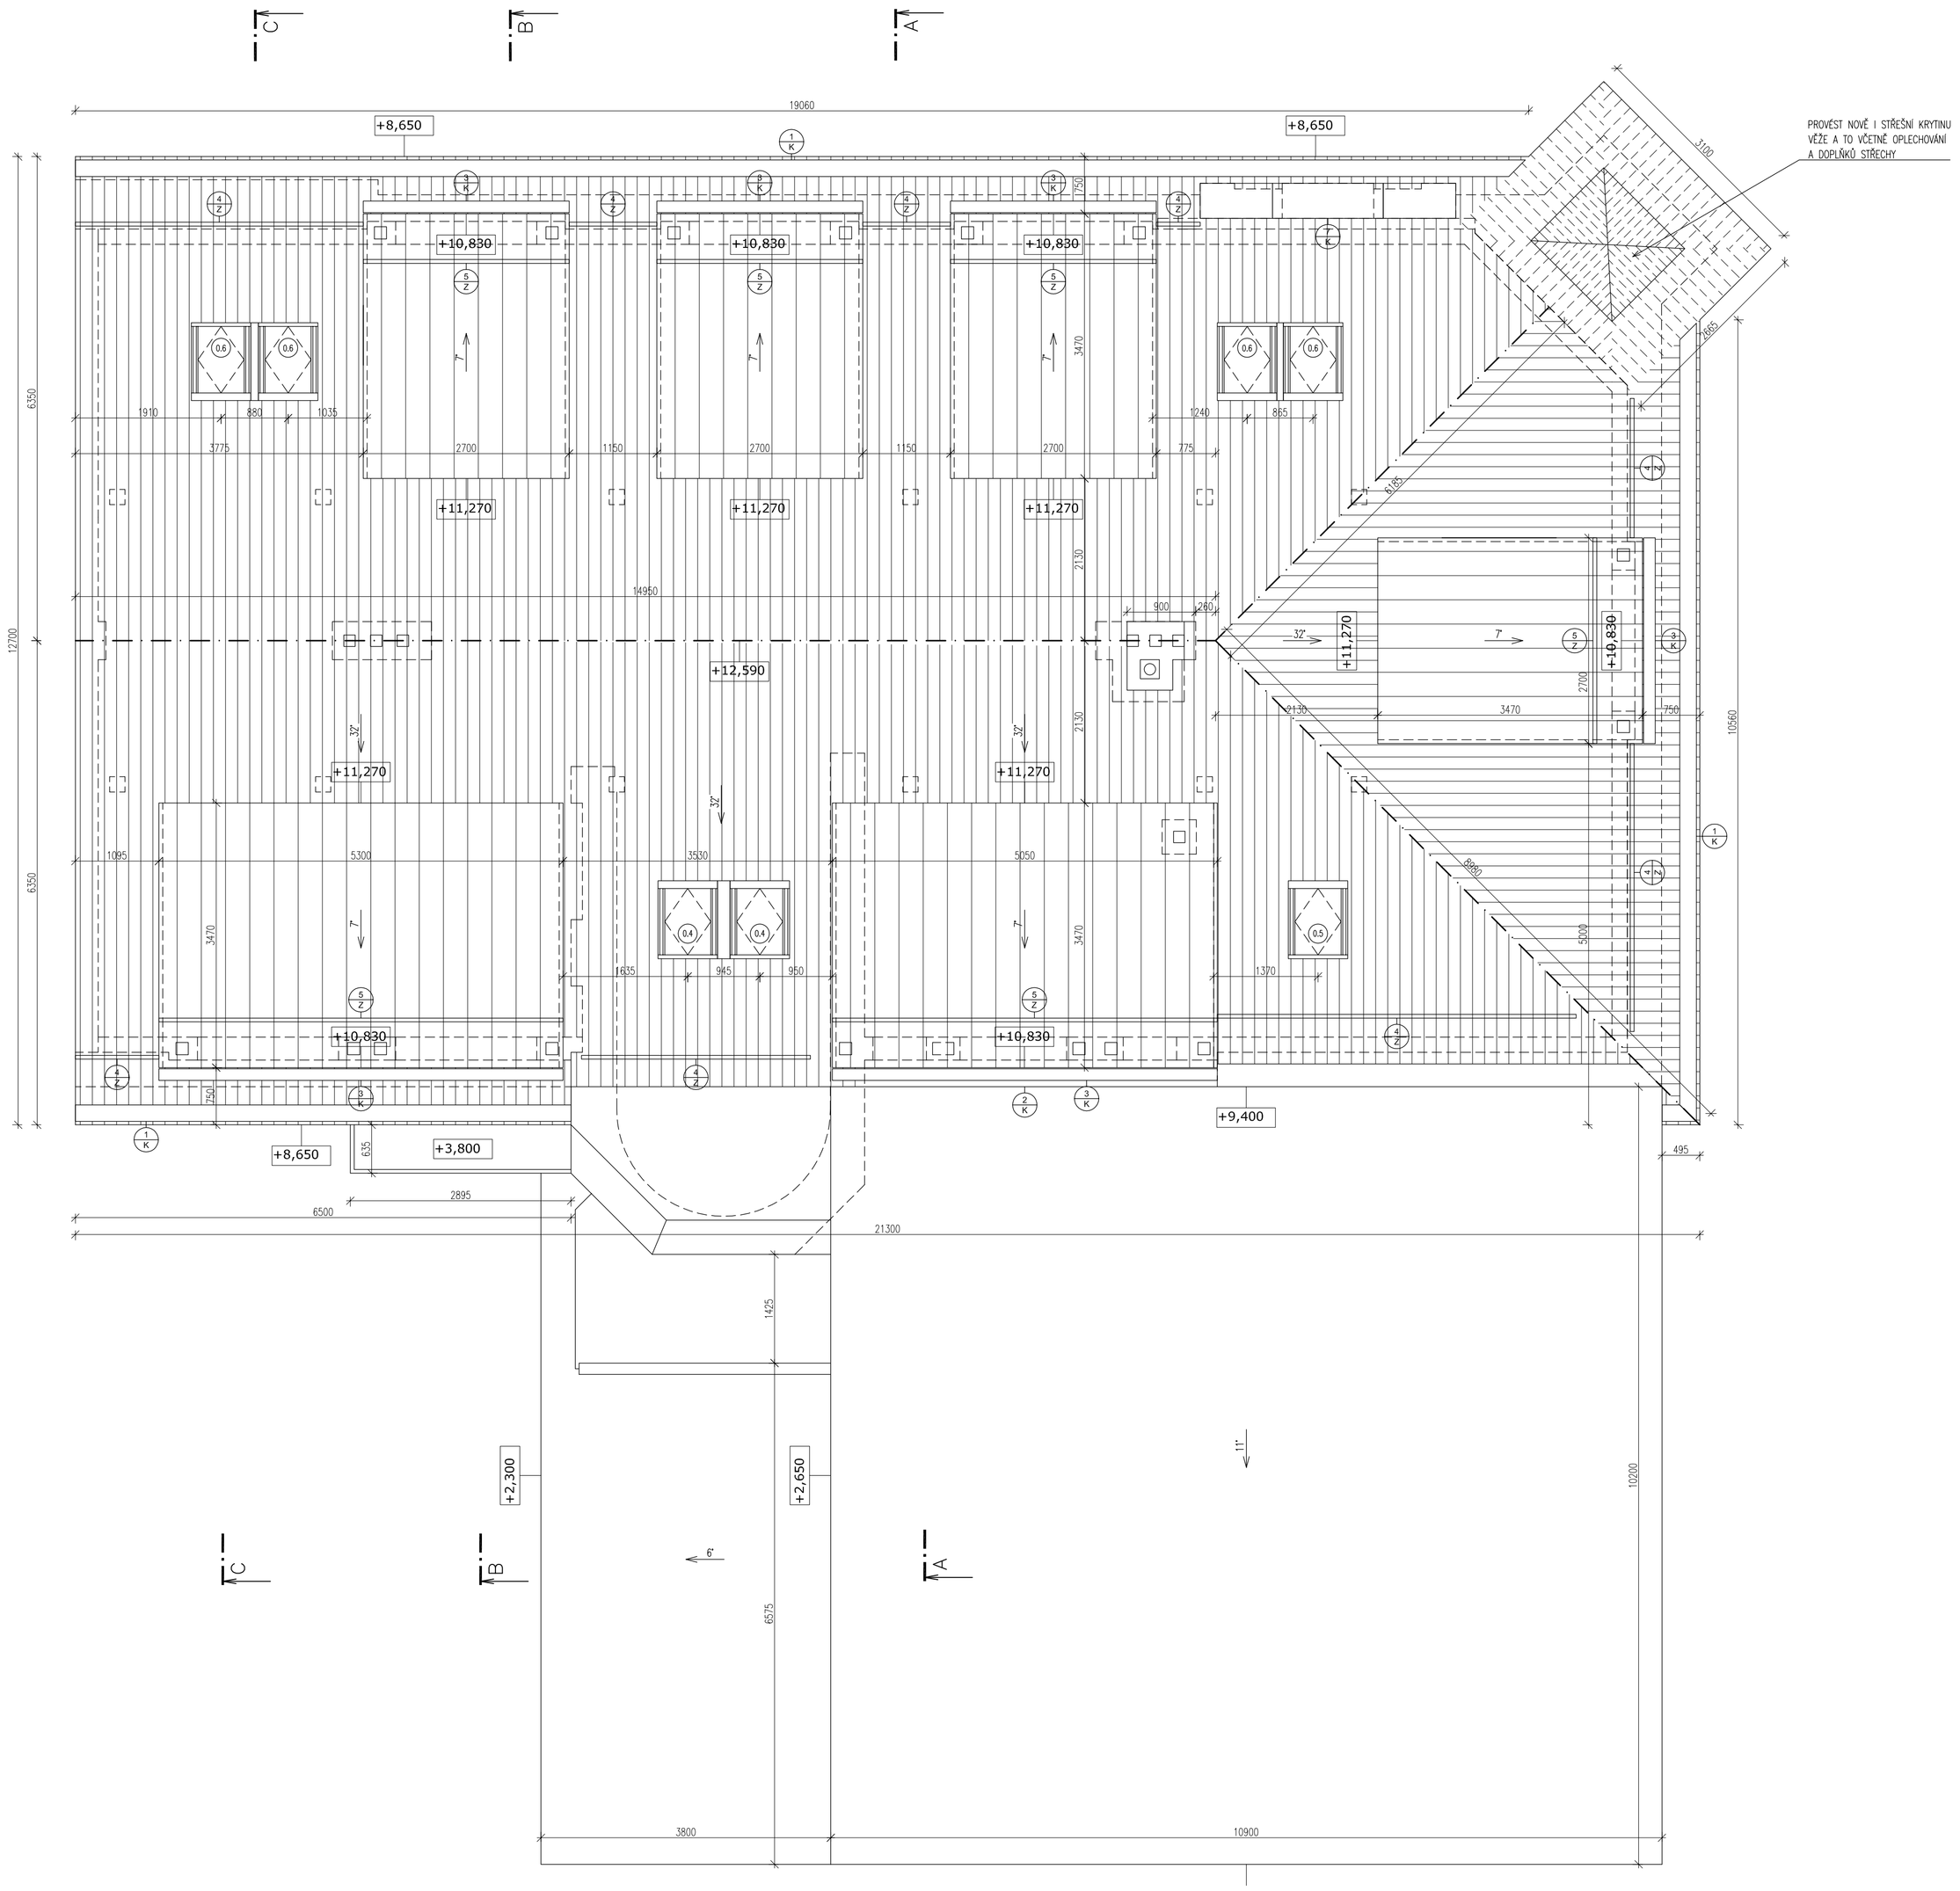

POZNÁMKY: STŘECHA - sklon 32°
skládaná střešní krytina - pálená taška,
Tondach Figaro v povrchové úpravě
engoba a v barvě černé

STŘECHA - sklon 7°
plechová střešní krytina - stojatá drážka např. Lindab Seamline
v barvě zinkově šedé (spoje plechů dvojitou ležatou drážkou doplněnou
dodatečným těsněním dle předpisu výrobce - např. falcovací
olej Abratex nebo samolepící páska, určená k tomuto účelu),
variantně: titanzinkový plech na stojatou drážku

LEGENDA:

- rozvinutá plocha střechy (sklon 32°)	243,4 m²
- rozvinutá plocha střechy (sklon 7°)	75,0 m²
- hřebeny (sklon 32°)	30,2 bm
- lemování levé (sklon 32°)	6,4 bm
- lemování pravé (sklon 32°)	6,4 bm
- okapy-žlaby (sklon 32°)	36,2 bm
- okapy-žlaby (sklon 7°)	21,2 bm

LEGENDA PROSTUPŮ:

- 1x prostup pro anténu
- 1x komín
- 7x střešní okno

POZNÁMKA:

- stávající stav objektu byl převzat z projektové dokumentace stavby zpracované Ing. Martinem Outlým v roce 2011
- doměření stávajícího stavu objektu bylo provedeno bez použití kalibrované geodetické techniky (tj. za použití běžného laserové dálkoměru)
- stav a řešení skrytých konstrukcí je vykreslen na základě běžných konstrukčních pravidel
- veškeré informace o konstrukcích byly získány pouze prohlídkou, vyjma stropu nad patrem nebyly prováděny žádné sondy
- před zahájením rekonstrukce v daném místě stavby je nutno kóty ověřit na stavbě a v případě plánovaného zásahu do nosných konstrukcí stavby je třeba stav nosných konstrukcí (zejména stropů) v daném místě ověřit

UPOZORNĚNÍ:

- pro nově budované místnosti v podkroví bude v budoucnu doplněna klimatizace - v rámci nyní navrhovaných stavebních úprav provést pouze přípravu pro budoucí klimatizaci, a to dle konkrétní domluvy s uživateli objektu a investorem

+7,750	úroveň podlahy v podkroví (NS) / na půdě (SS)
+3,800	úroveň podlahy v patře
±0,000	úroveň podlahy v přízemí
-0,950	úroveň chodníku před hlavním vstupem
-2,750	úroveň podlahy v suterénu
-3,200	úroveň podlahy v suterénu

STAVEBNÍ ÚPRAVY ZUŠ B.M.ČERNOHORSKÉHO - Nymburk č.p. 574
DOKUMENTACE PRO PROVÁDĚNÍ STAVBY

STAVEBNÍK: Středočeský kraj, Zborovská 81/11, Smíchov, 15000 Praha 5	GENERÁLNÍ PROJEKTANT: ANDAMI s.r.o., Kostomlatská 2188, 288 02 Nymburk	
MÍSTO STAVBY: Palackého třída 574/62, 288 02 Nymburk p.č. st. 346/4, k.ú. Nymburk	ZODPOVĚDNÝ PROJEKTANT: Ing. Dalibor Andrejs	PARÉ:
STAVEBNÍ ÚŘAD: Městský úřad Nymburk - Stavební úřad	VYPRACOVAL: Ing. Dalibor Andrejs, Ing. arch. Ing. Michaela Andrejsová, Ing. Radek Šarovec	
ČÁST: D.1.1 ARCHITEKTONICKO - STAVEBNÍ ŘEŠENÍ D.1.2 STAVEBNĚ KONSTRUKČNÍ ŘEŠENÍ	DATUM: duben 2019	ČÍSLO VÝKRESU: D.1.1. 15
VÝKRES: POHLED NA STŘECHU - nový stav	MĚŘÍTKO: 1: 50	