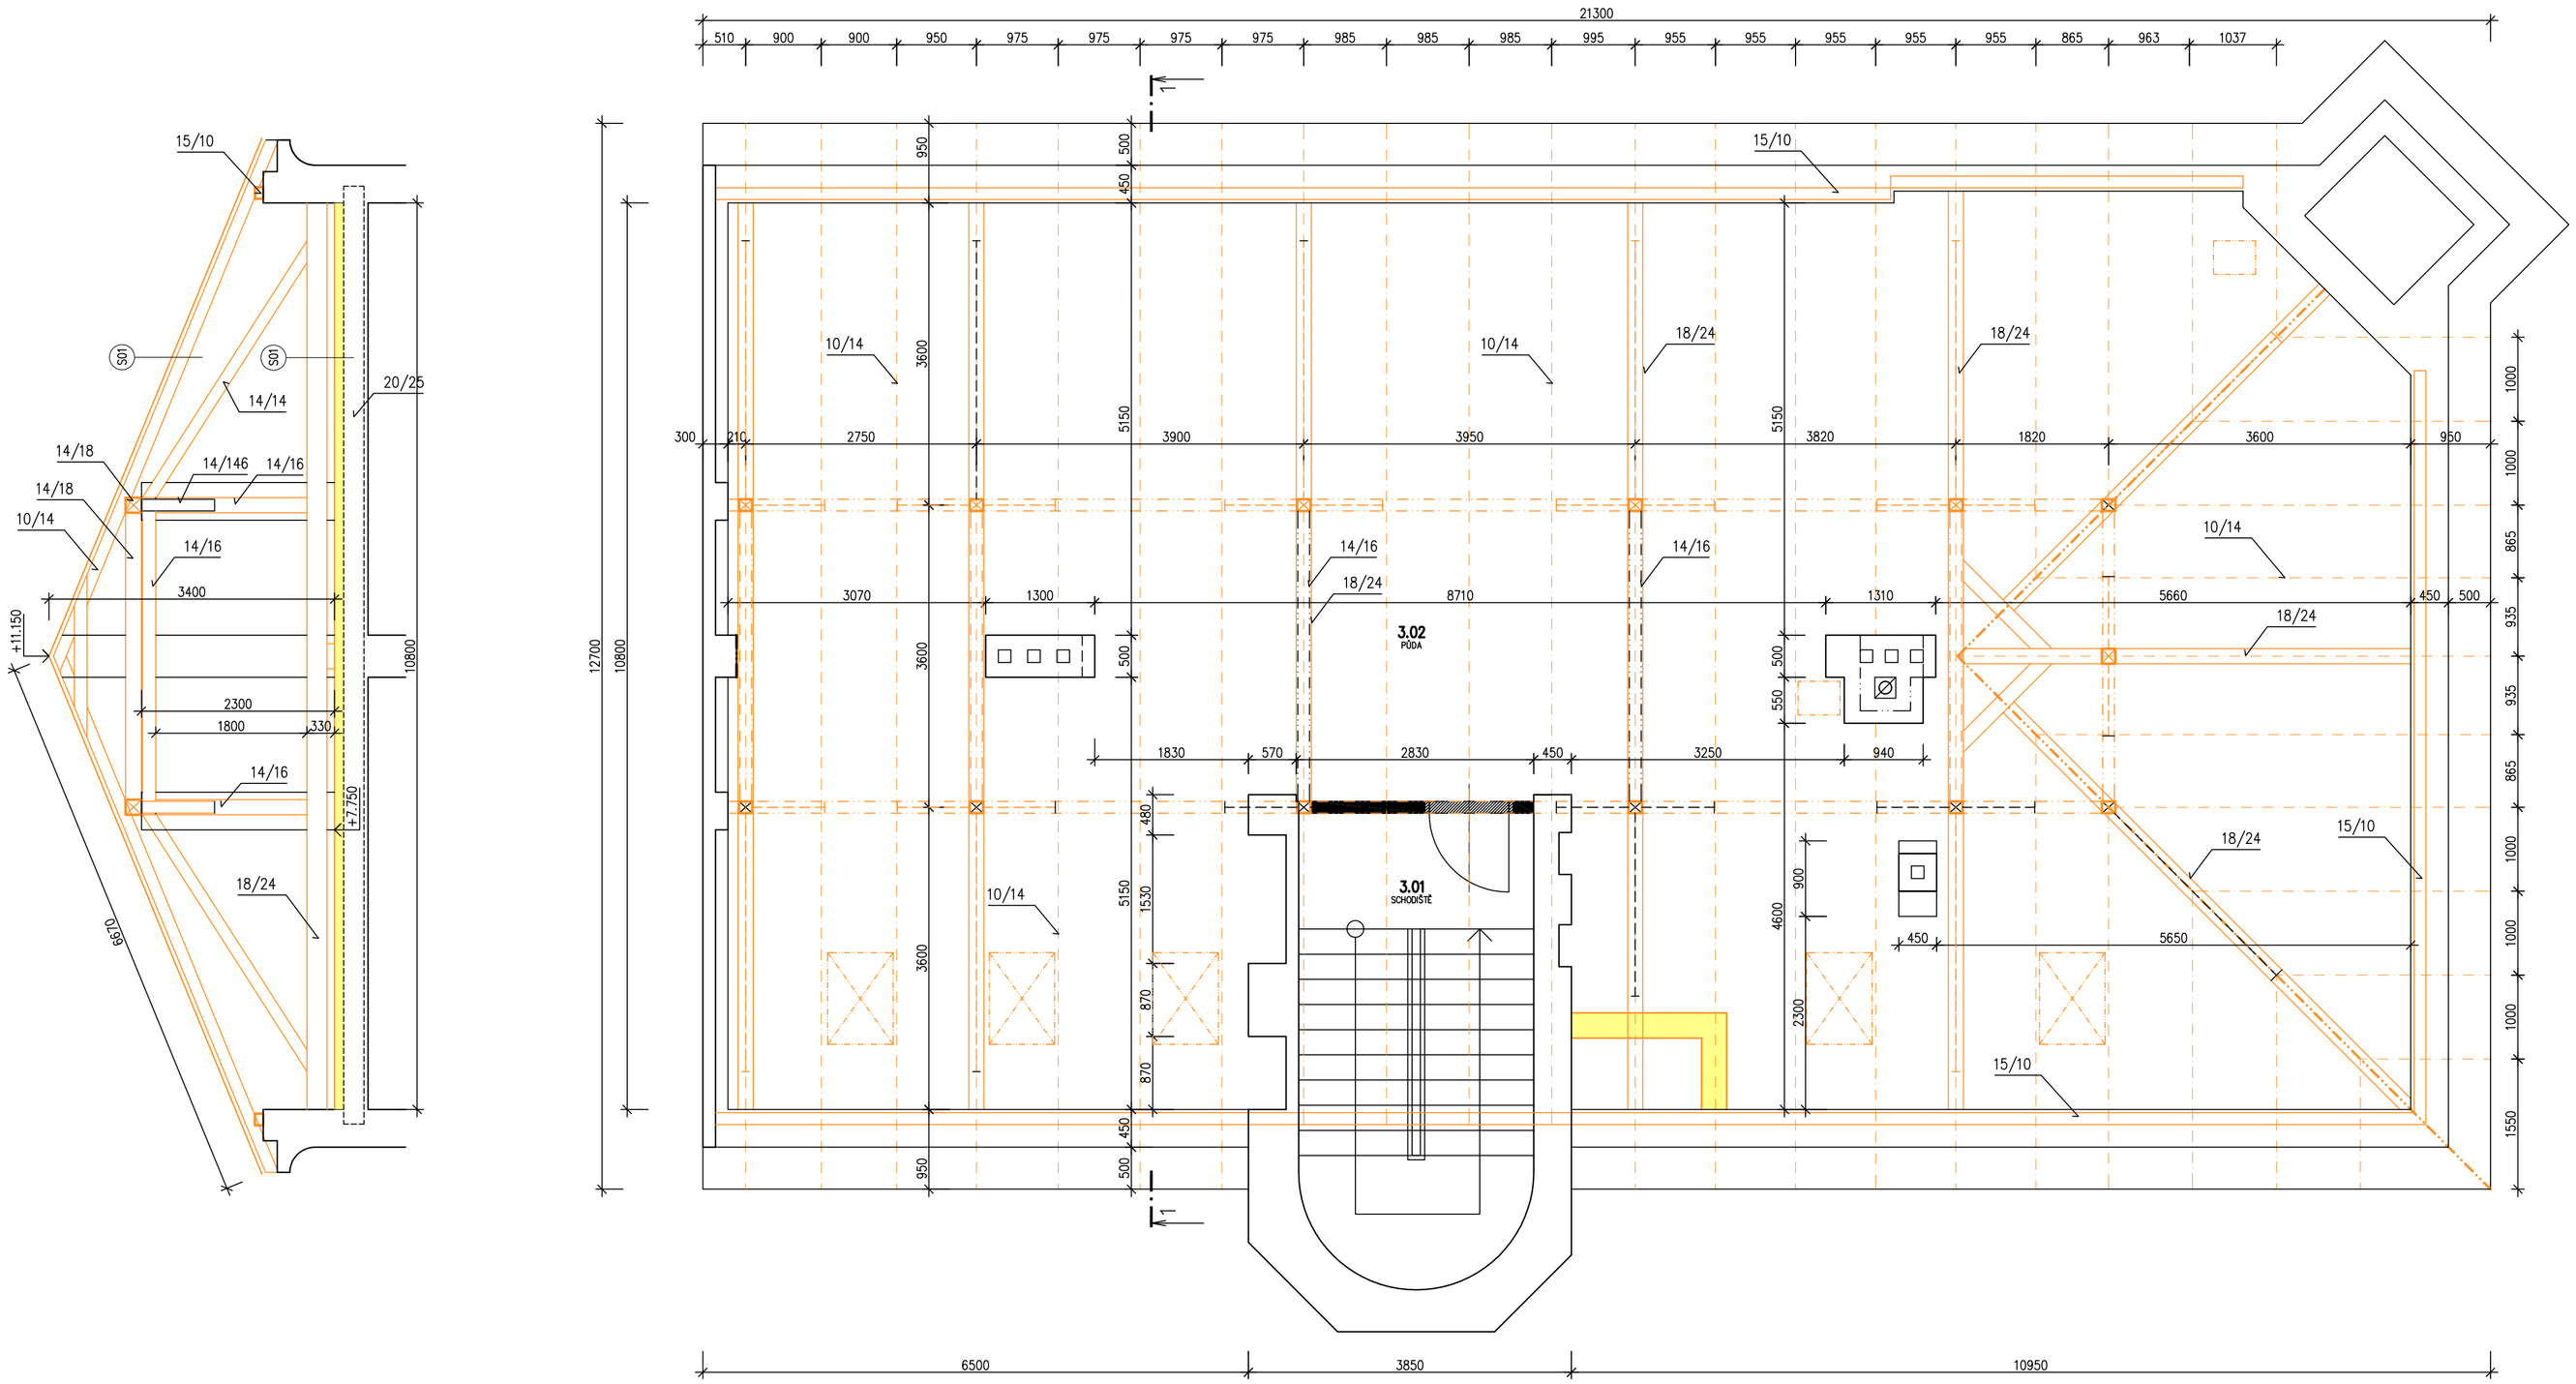

POZNÁMKA:

- stávající stav objektu byl převzat z projektové dokumentace stavby zpracované Ing. Martinem Outlým v roce 2011
- doměření stávajícího stavu objektu bylo provedeno bez použití kalibrované geodetické techniky (tj. za použití běžného laserové dálkoměru)
- stav a řešení skrytých konstrukcí je vykreslen na základě běžných konstrukčních pravidel
- veškeré informace o konstrukcích byly získány pouze prohlídkou, vyjma stropu nad patrem nebyly prováděny žádné sondy
- před zahájením rekonstrukce v daném místě stavby je nutno kóty ověřit na stavbě a v případě plánovaného zásahu do nosných konstrukcí stavby je třeba stav nosných konstrukcí (zejména stropů) v daném místě ověřit

LEGENDA MÍSTNOSTÍ PŮDY (3.NP):

číslo	účel místnosti	m²	podlaha - krytina
3.01	schodiště	9,95	PVC
3.02	půda	12,50	keramické půdovky

LEGENDA MATERIÁLŮ:

- stávající konstrukce bez materiálového rozlišení
- bourané konstrukce bez materiálového rozlišení
- (P) bourané podlahy

+7,750	úroveň podlahy v podkroví (NS) / na půdě (SS)
+3,800	úroveň podlahy v patře
±0,000	úroveň podlahy v přízemí
-0,950	úroveň chodníku před hlavním vstupem
-2,750	úroveň podlahy v suterénu
-3,200	úroveň podlahy v suterénu

STAVEBNÍ ÚPRAVY ZUŠ B.M.ČERNOHORSKÉHO - Nymburk č.p. 574

DOKUMENTACE PRO PROVÁDĚNÍ STAVBY

STAVEBNÍK: Středočeský kraj, Zborovská 81/11, Smíchov, 15000 Praha 5	GENERÁLNÍ PROJEKTANT: ANDAMI s.r.o., Kostomlatská 2188, 288 02 Nymburk	
MÍSTO STAVBY: Palackého třída 574/62, 288 02 Nymburk p.č. st. 346/4, k.ú. Nymburk	ZODPOVĚDNÝ PROJEKTANT: Ing. Dalibor Andrejs	PARÉ:
STAVEBNÍ ÚŘAD: Městský úřad Nymburk - Stavební úřad	VYPRACOVAL: Ing. Dalibor Andrejs, Ing. arch. Ing. Michaela Andrejsová, Ing. Radek Šárovec	
ČÁST: D.1.1 ARCHITEKTONICKO - STAVEBNÍ ŘEŠENÍ, D.1.2 STAVEBNĚ KONSTRUKČNÍ ŘEŠENÍ	DATUM: duben 2019	ČÍSLO VÝKRESU: D.1.1. 34
VÝKRES: PŮDORYS PŮDY - bourací práce	MĚŘÍTKO: 1: 50	