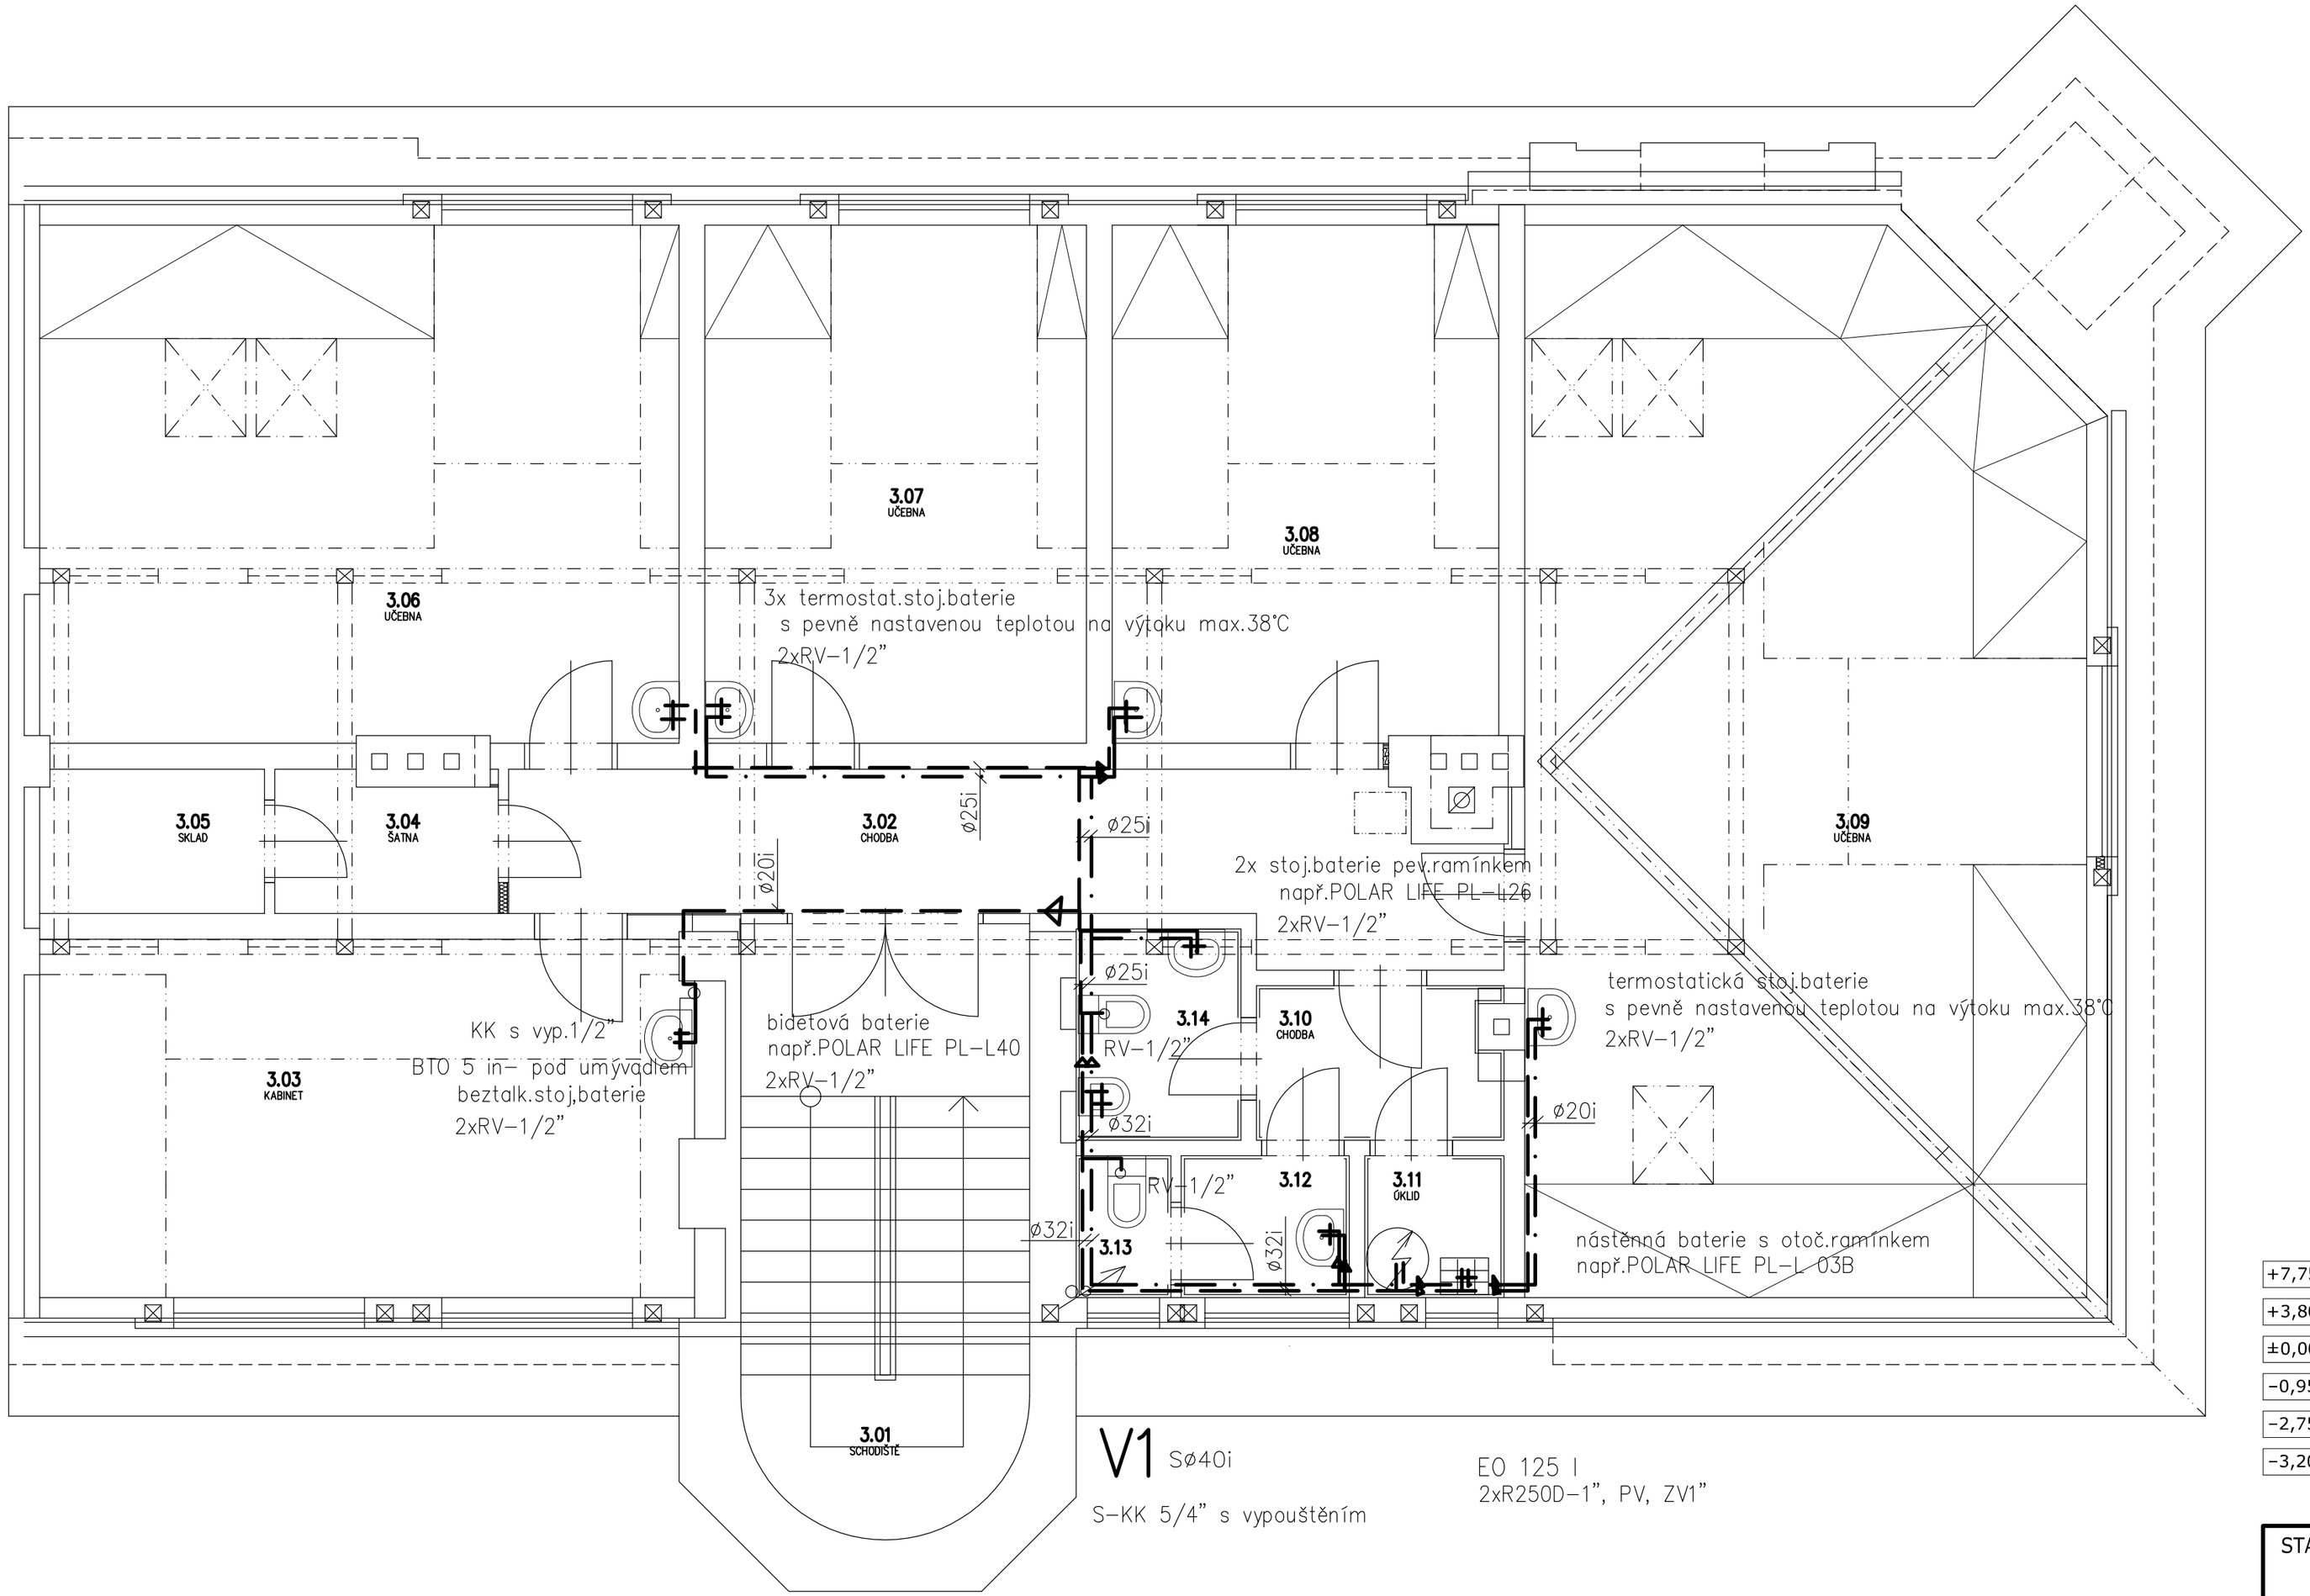

LEGENDA MÍSTNOSTÍ PODKROVÍ (3.NP):

číslo	účel místnosti	m²
3.01	schodiště	15,87
3.02	chodba	14,14
3.03	učebna	21,88
3.04	šatna	2,79
3.05	sklad	3,04
3.06	učebna	26,43
3.07	učebna	16,72
3.08	učebna	16,84
3.09	učebna	36,64
3.10	chodba	3,48
3.11	úklid	1,86
3.12	wc chlapci - předsíň	2,24
3.13	wc chlapci - kabina	1,26
3.14	wc dívky - hygienická kabina	2,28

+7,750	úroveň podlahy v podkroví (NS) / na půdě (SS)
+3,800	úroveň podlahy v patře
±0,000	úroveň podlahy v přízemí
-0,950	úroveň chodníku před hlavním vstupem
-2,750	úroveň podlahy v suterénu
-3,200	úroveň podlahy v suterénu

STAVEBNÍ ÚPRAVY ZUŠ B.M.ČERNOHORSKÉHO - Nymburk č.p. 574

DOKUMENTACE PRO PROVÁDĚNÍ STAVBY

STAVEBNÍK: Středočeský kraj, Zborovská 81/11, Smichov, 15000 Praha 5	GENERÁLNÍ PROJEKTANT: ANDAMI s.r.o. Kostomlatská 2188, 288 02 Nymburk	
MÍSTO STAVBY: Palackého třída 574/62, 288 02 Nymburk p.č. st. 364/4, k.ú. Nymburk	ZODPOVĚDNÝ PROJEKTANT: Ing. Dalibor Andrejs	PARÉ:
STAVEBNÍ ÚŘAD: Městský úřad Nymburk - Stavební úřad	VYPRACOVAL: Ing. Zuzana Soukalová	
ČÁST: D.1.4 Technika prostředí staveb ZDRAVOTNÍ INSTALACE VÝKRES: VODOVOD- 3.NP(PODKROVÍ)	DATUM: duben 2019 MĚŘÍTKO: 1: 50	ČÍSLO VÝKRESU: 10