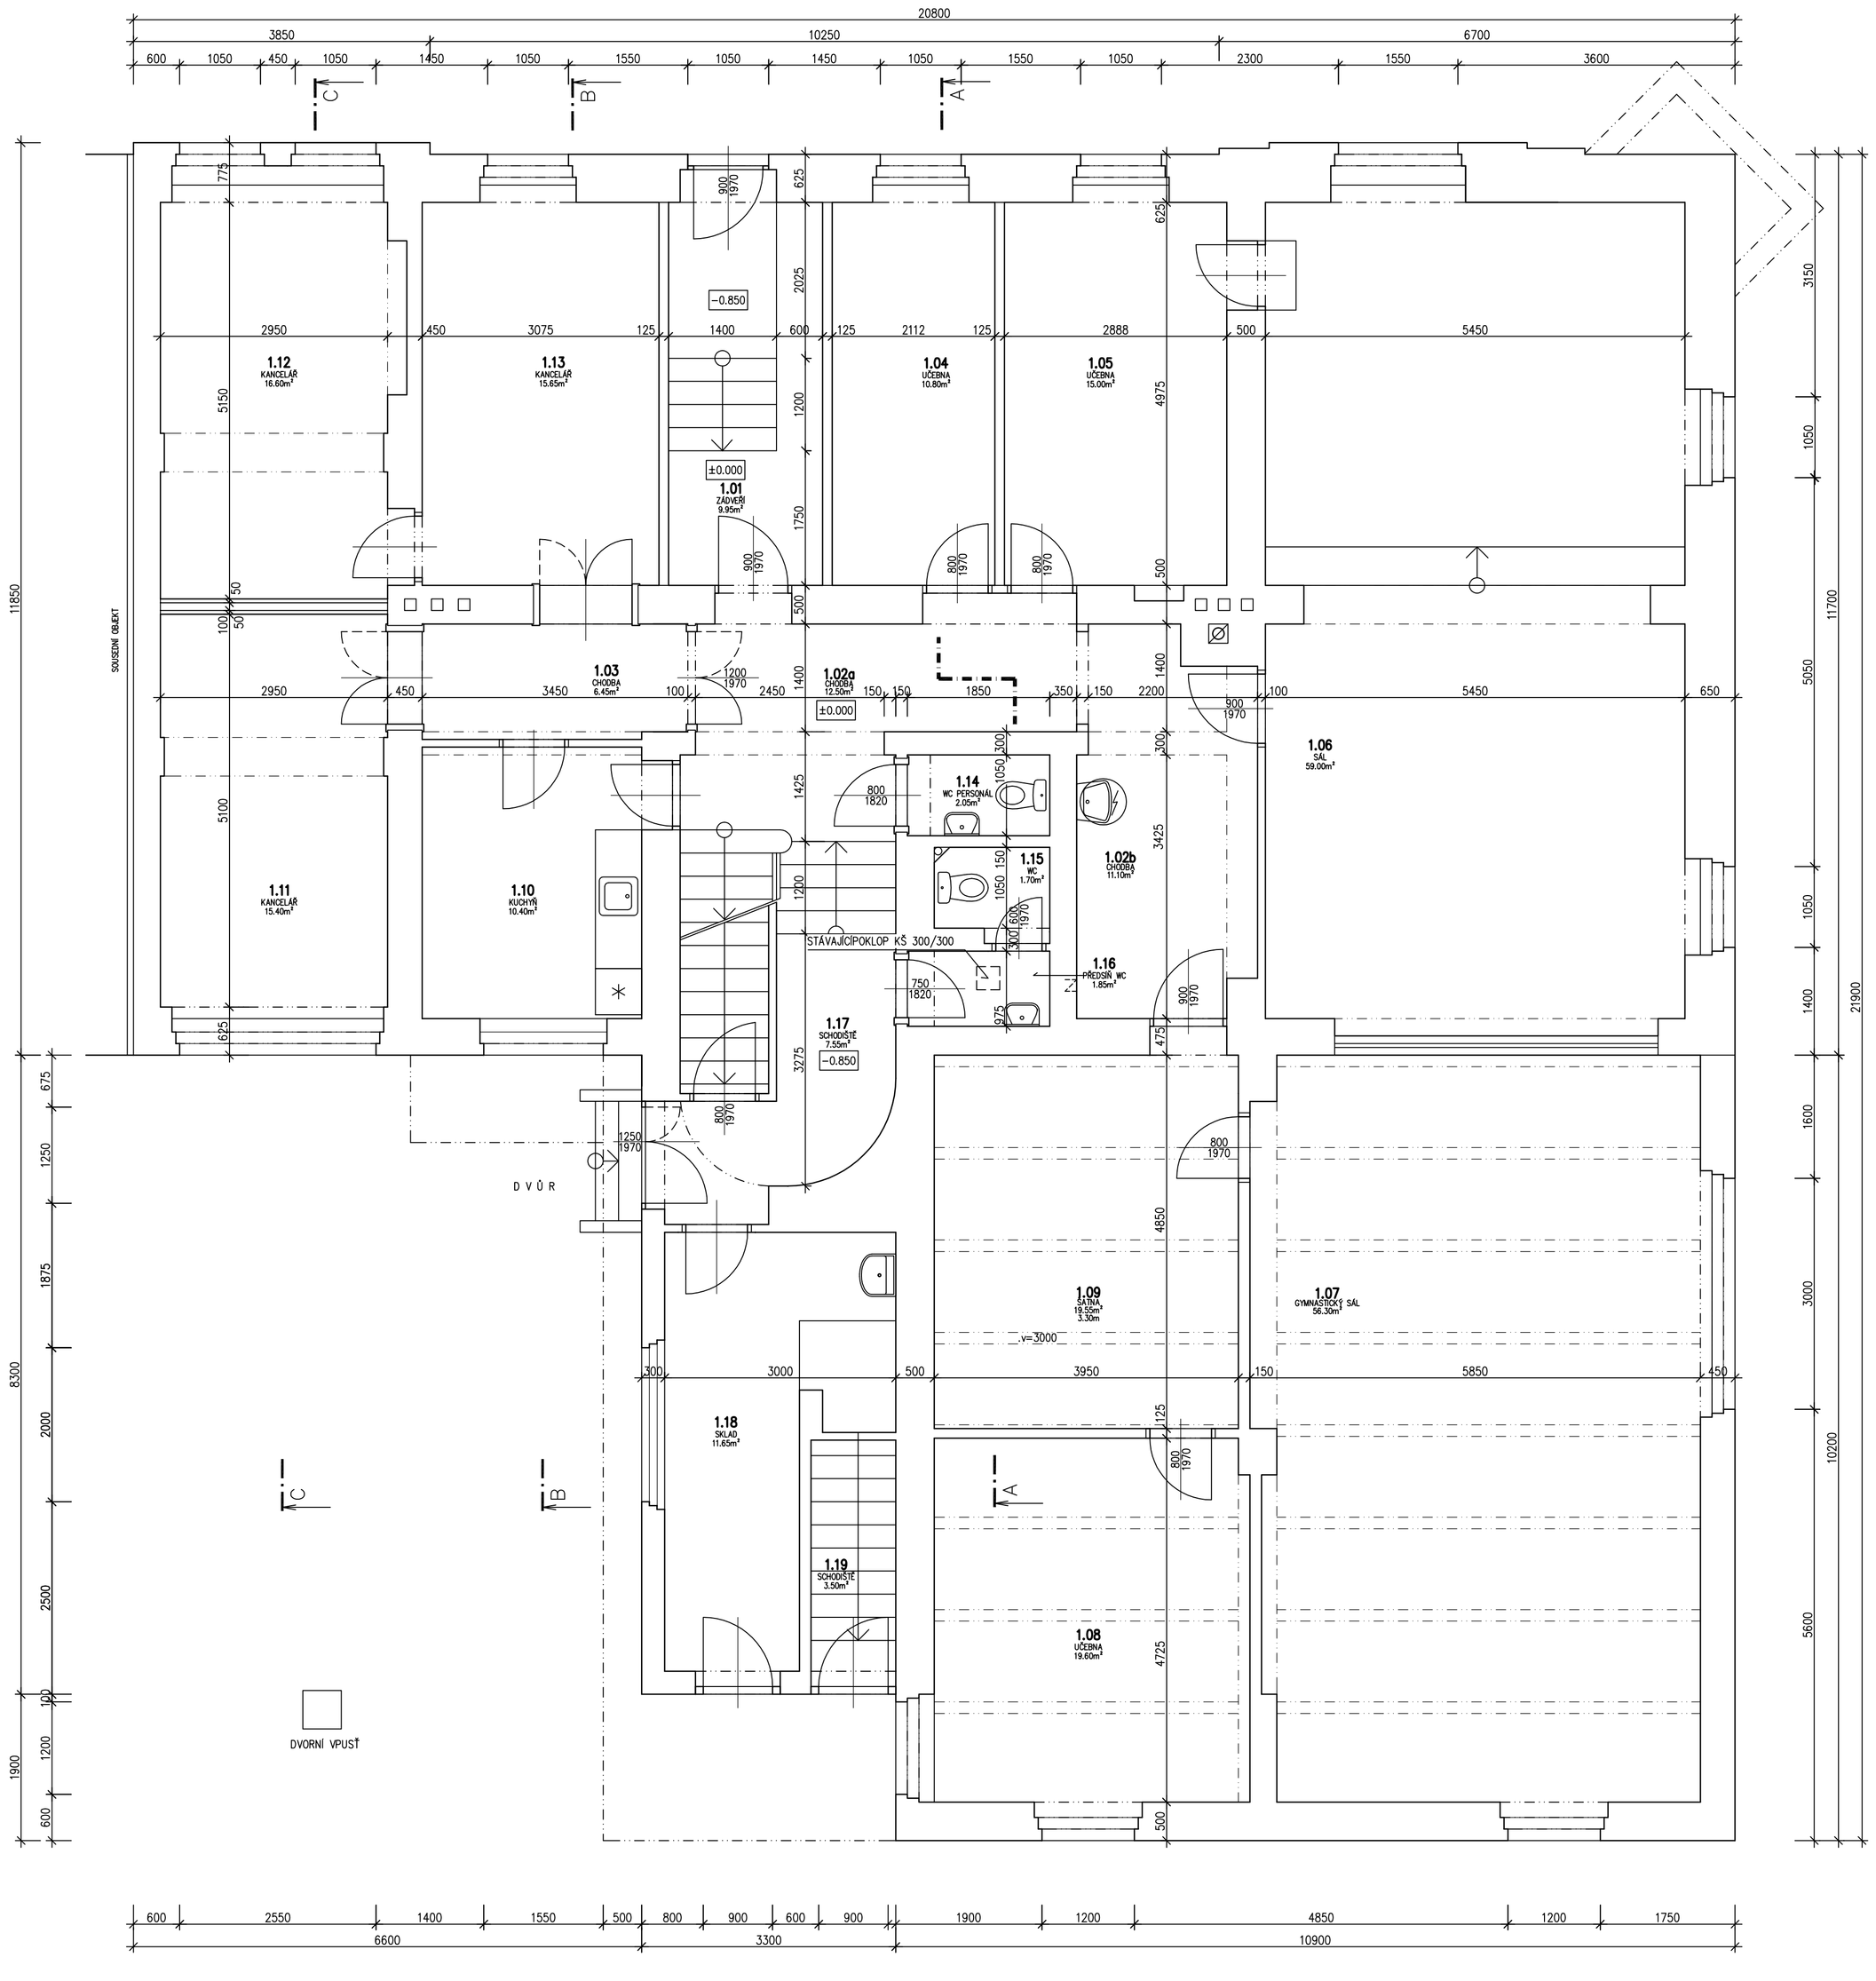

POZNÁMKA:

- stávající stav objektu byl převzat z projektové dokumentace stavby zpracované Ing. Martinem Outlým v roce 2011
- doměření stávajícího stavu objektu bylo provedeno bez použití kalibrované geodetické techniky (tj. za použití běžného laserové dálkoměru)
- stav a řešení skrytých konstrukcí je vykreslen na základě běžných konstrukčních pravidel
- veškeré informace o konstrukcích byly získány pouze prohlídkou, vyjma stropu nad patrem nebyly prováděny žádné sondy
- před zahájením rekonstrukce v daném místě stavby je nutno kóty ověřit na stavbě a v případě plánovaného zásahu do nosných konstrukcí stavby je třeba stav nosných konstrukcí (zejména stropů) v daném místě ověřit

LEGENDA MÍSTNOSTÍ PŘÍZEMÍ (1.NP):

číslo	účel místnosti	m²	podlaha - krytina
1.01	zádveří	9,95	keramická dlažba
1.02a	chodba	12,50	PVC
1.02b	chodba	11,10	PVC
1.03	chodba	6,45	PVC
1.04	učebna	10,80	PVC
1.05	učebna	15,00	PVC
1.06	malý sál	59,00	koberec
1.07	gymnastický sál	56,30	koberec
1.08	učebna	19,60	PVC
1.09	šatna	19,55	PVC
1.10	čajová kuchyňka	10,40	PVC
1.11	kancelář	15,40	koberec
1.12	kancelář	16,60	koberec
1.13	kancelář	16,65	koberec
1.14	wc personál	2,05	keramická dlažba
1.15	wc	1,70	keramická dlažba
1.16	wc - předsíňka	1,85	PVC
1.17	schodiště	7,55	PVC
1.18	sklad	11,65	PVC
1.19	schodiště	3,50	keramická dlažba

LEGENDA MATERIÁLŮ:

stávající konstrukce
bez materiálového rozlišení

+7,750	úroveň podlahy v podkroví (NS) / na půdě (SS)
+3,800	úroveň podlahy v patře
±0,000	úroveň podlahy v přízemí
−0,950	úroveň chodníku před hlavním vstupem
−2,750	úroveň podlahy v suterénu
−3,200	úroveň podlahy v suterénu

STAVEBNÍ ÚPRAVY ZUŠ B.M.ČERNOHORSKÉHO - Nymburk č.p. 574
DOKUMENTACE PRO PROVÁDĚNÍ STAVBY

STAVEBNÍK: Středočeský kraj, Zborovská 81/11, Smíchov, 15000 Praha 5	GENERÁLNÍ PROJEKTANT: ANDAMI s.r.o. Kostomlatská 2188, 288 02 Nymburk	
MÍSTO STAVBY: Palackého třída 574/62, 288 02 Nymburk p.č. st. 346/4, k.ú. Nymburk	ZODPOVĚDNÝ PROJEKTANT: Ing. Dalibor Andrejs	PARÉ:
STAVEBNÍ ÚŘAD: Městský úřad Nymburk - Stavební úřad	VYPRACOVAL: Ing. Dalibor Andrejs Ing. arch. Ing. Michaela Andrejsová Ing. Radek Šarovec	
ČÁST: D.1.1 ARCHITEKTONICKO - STAVEBNÍ ŘEŠENÍ D.1.2 STAVEBNĚ KONSTRUKČNÍ ŘEŠENÍ VÝKRES: PŮDORYS PŘÍZEMÍ - stávající stav	DATUM: duben 2019 MĚŘÍTKO: 1: 50	ČÍSLO VÝKRESU: D.1.1. 02