


TABULKA MÍSTNOSTÍ	
NÁZEV MÍSTNOSTI	PLOCHA (m2)
CHODBA	23,61
KANCELÁŘ	12,01
KOUPELNA	4,81
POKOJ 1	12,01
POKOJ 2	12,74
POKOJ 3	12,85
POKOJ 4	18,94
SKLAD	8,70
SKLÍPEK	6,70
TECHNICKÁ MÍSTNOST	6,29
WC ZAM.	1,50
WC+SPRCHA IMOB.	6,89
	127,04 m ²

LEGENDA POVRCHŮ A ČAR

- ZDĚNÁ KONSTRUKCE
- SBĚRNÉ PVC POTRUBÍ
- ODSÁVACÍ PERFOROVANÉ PVC POTRUBÍ

SCHÉMA PROSTUPU ODVĚTRÁVACÍHO POTRUBÍ

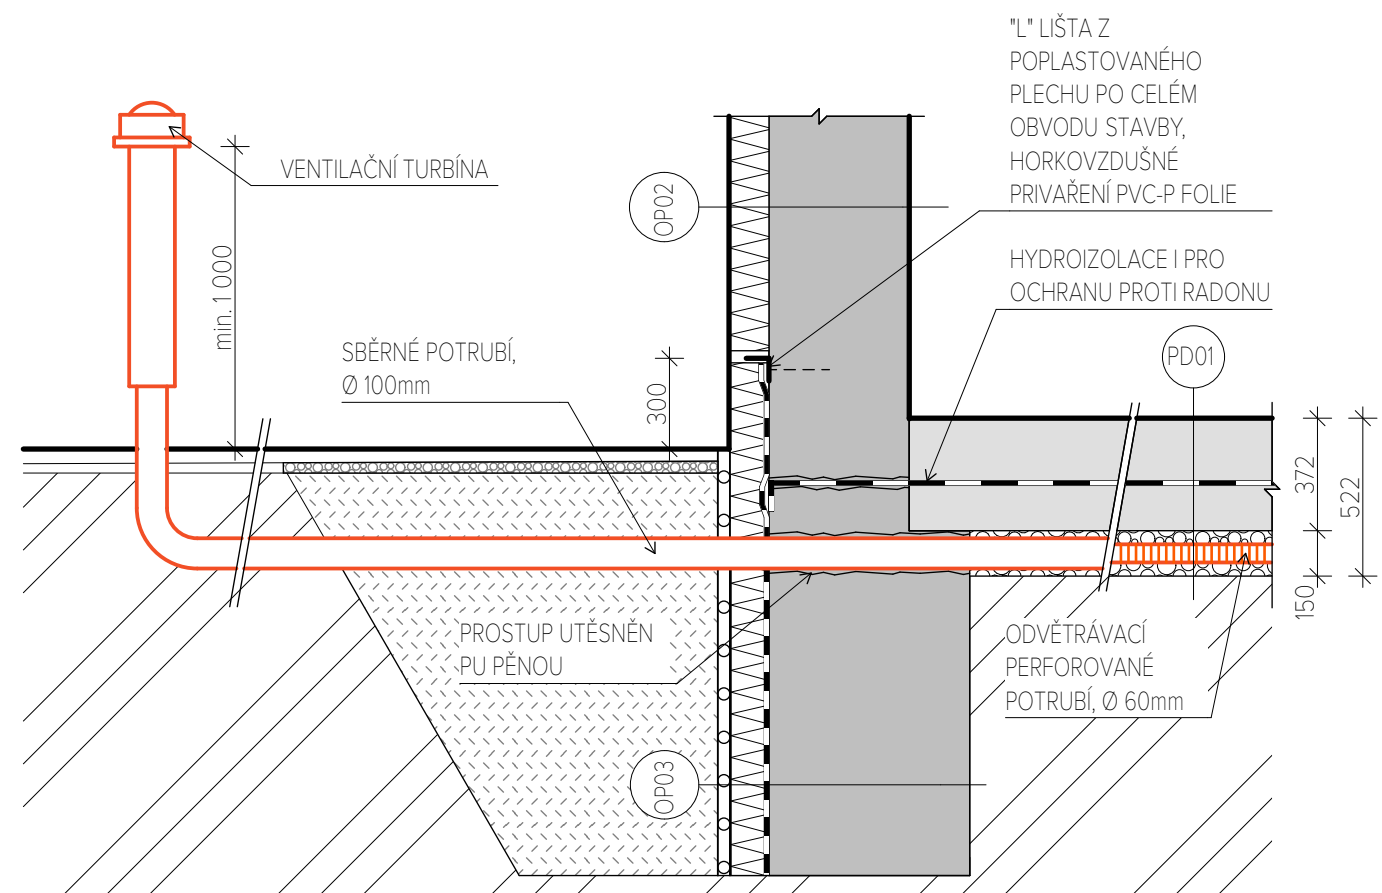

POZNÁMKY

- KONTAKTNÍ KONSTRUKCE BUDE PROVEDENA AKO KONSTRUKCE 1. KATEGORIE TĚSNOSTI - KONTAKTNÍ KONSTRUKCE S PROTIRADONOVOU IZOLACÍ A S PLYNOTĚSNĚ PROVEDENÝMI PROSTUPY
- JE NUTNÉ SE DRŽET TECHNOLOGICKÝCH PŘEDPISŮ VÝROBCŮ JEDNOTLIVÝCH VÝROBKŮ
- DOKUMENTACI JE NUTNO KOORDINOVAT S DOKUMENTACÍ JEDNOTLIVÝCH PROFESÍ

PROJEKTOVÁ DOKUMENTACE PRO VÝBĚR DODAVATELE STAVBY V ROZSAHU PROJEKTOVÉ DOKUMENTACE PRO STAVEBNÍ POVOLENÍ A PRO PROVÁDĚNÍ STAVBY

NÁZEV STAVBY:		MÍSTO STAVBY:		HAVLÍČKOVA č.p. 106/15, 293 01, MLADÁ BOLESLAV			
DOMOV PRO OSOBY S NÍZKOFUNKČNÍM AUTISMEM V MLADÉ BOLESLAVI				OBJEDNATEL DOKUMENTACE: STŘEDOČESKÝ KRAJ			
				UŽIVATEL: STŘEDOČESKÝ KRAJ			
				ČÍSLO ZÁKAZKY: 2019_010_CZ_11_DJP			
GENERÁLNÍ PROJEKTANT:				SIEBERT + TALAŠ, spol. s r.o. Bucharova 1314/8 158 00 Praha 5 TEL./FAX: +420 226 216 603 WWW.SIEBERTTALAS.COM			
PROJEKTANT ČÁSTI:							
STUPEŇ DOKUMENTACE: 11_DJP- DOKUMENTACE JEDNOSTUPŇOVÁ PRO VZ		VYPRACOVAL:		ING. KITTI ORSZÁGHOVÁ			
ČÍSLO A NÁZEV ČÁSTI: 00D_DOKUMENTACE OBJEKTU		KONTOLOVAL:		ING.MIROSLAV ŠPITÁLSKÝ			
ČÍSLO A NÁZEV OBJEKTU: SO 0201- STAVEBNÍ ÚPRAVY A PŘÍSTAVBA		ZODPOVĚDNÝ PROJEKTANT:		ING. KITTI ORSZÁGHOVÁ			
ČÍSLO A NÁZEV DÍLU: D.1.01 ARCHITEKTONICKO STAVEBNÍ ŘEŠENÍ		VEDOUcí PROJEKTU:		ING.MIROSLAV ŠPITÁLSKÝ			
NÁZEV PŘÍLOHY: PROTIRADONOVÉ OPATŘENÍ				ČÍSLO PARÉ:			
DATUM: 09/2019		MĚŘÍTKO: 1:100, 1:25				FORMÁT: 2xA4	
ZKRATKA_ STUPEŇ _ ČÁST _ OBJEKT _ Č. DÍLU _ Č. PŘÍLOHY _ REVIZE 2019_010_02_CZ_11_DJP_00D_0201_ _016_102							