


# VZOROVÝ ŘEZ VSAKOVACÍM OBJEKTEM

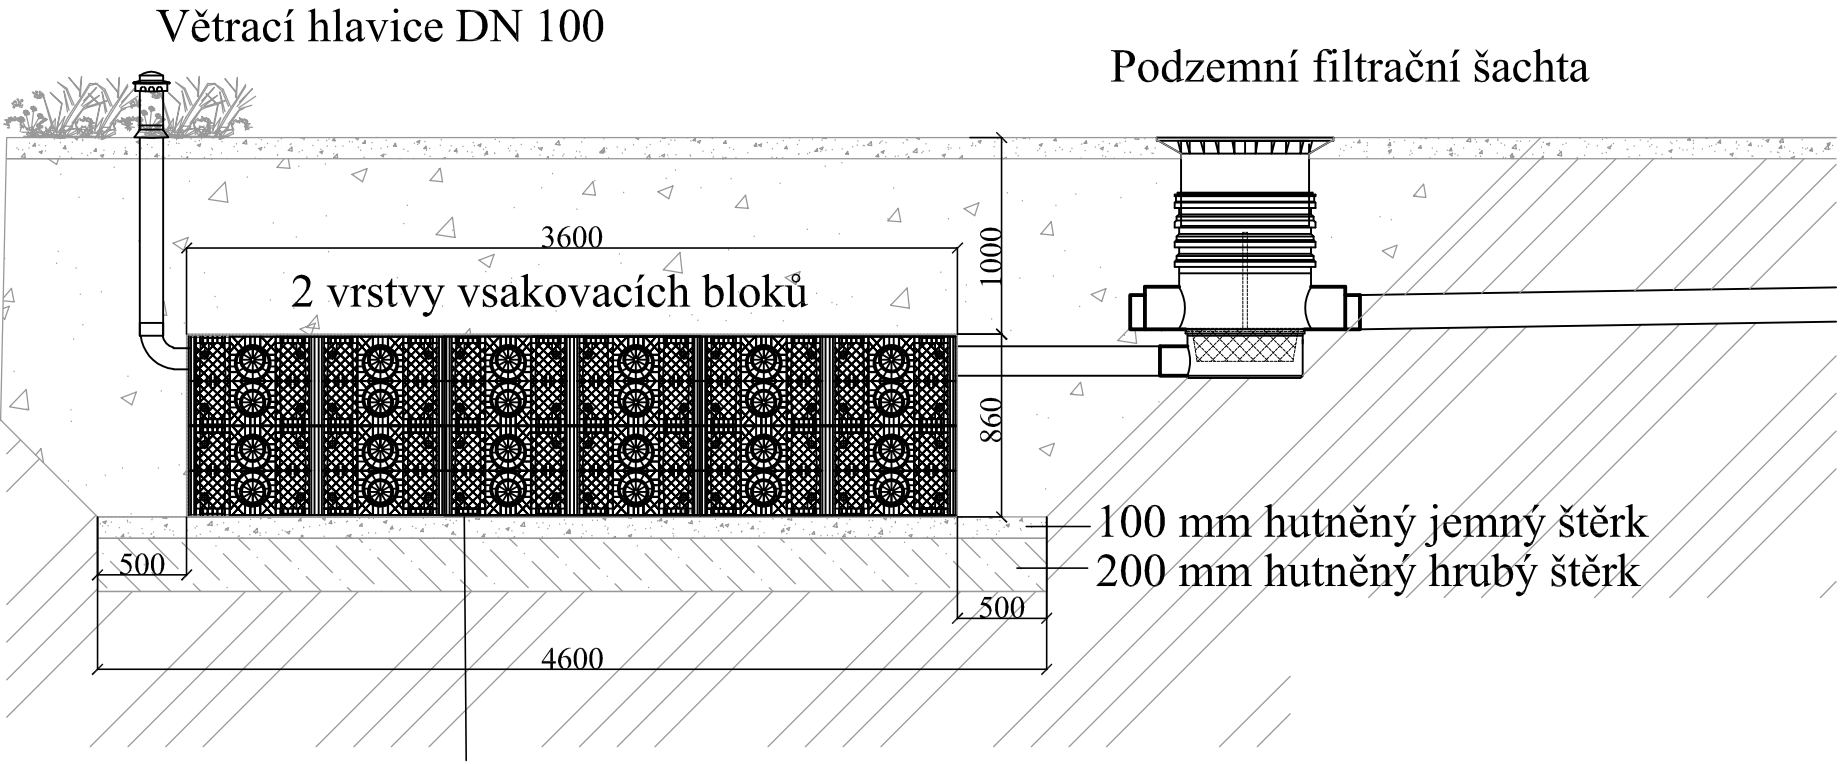

Půdorysná velikost vsakovací plochy 3,6 x 3,0 m = 10,8 m<sup>2</sup>

PROJEKTOVÁ DOKUMENTACE PRO VÝBĚR DODAVATELE STAVBY V ROZSAHU  
PROJEKTOVÉ DOKUMENTACE PRO STAVEBNÍ POVOLENÍ A PRO PROVÁDĚNÍ STAVBY

NÁZEV STAVBY:		MÍSTO STAVBY:	
DOMOV PRO OSOBY S NÍZKOFUNKČNÍM AUTISMEM V MLADÉ BOLESLAVI		HAVLÍČKOVA č.p. 106/15, 293 01, MLADÁ BOLESLAV	
		OBJEDNATEL DOKUMETNACE: STŘEDOČESKÝ KRAJ	
		UŽIVATEL: STŘEDOČESKÝ KRAJ	
		ČÍSLO ZÁKAZKY: 2019_010_CZ_11_DJP	
GENERÁLNÍ PROJEKTANT:		SIEBERT + TALAŠ, spol. s r.o. Bucharova 1314/8 158 00 Praha 5 TEL./FAX: +420 226 216 603 WWW.SIEBERTTALAS.COM	
PROJEKTANT ČÁSTI:		ING. J. CHMELKA - SÚPR Osadní 12a, 170 00 Praha 7 TEL: +420 603 416 129 www.chmelka-supr.cz	
STUPEŇ DOKUMENTACE: DJP_DOKUMENTACE JEDNOSTUPŇOVÁ PRO VZ		VYPRACOVAL: CHMELKA ML.	
ČÍSLO A NÁZEV ČÁSTI: 00D_DOKUMENTACE OBJEKTU		KONTOLOVAL: CHMELKA	
ČÍSLO A NÁZEV OBJEKTU: SO 0301- REKONSTRUKCE A PŘÍSTAVBA		ZODPOVĚDNÝ PROJEKTANT: CHMELKA	
ČÍSLO A NÁZEV DÍLU: D.1.0301 VSAKOVACÍ OBJEKT		VEDOUCÍ PROJEKTU: ŠPITÁLSKÝ	
NÁZEV PŘÍLOHY:		ČÍSLO PARÉ:	
VZOROVÝ ŘEZ VSAKOVACÍM OBJEKTEM			
DATUM: 09/2019	MĚŘÍTKO: -	FORMÁT: A3	
ZKRATKA_STUPEŇ_ČÁST_OBJEKT_Č. DÍLU_Č. PŘÍLOHY_REVIZE: 2019_010_1_CZ_11_DJP_00D_0301_D.1.0301_051_001			