


1:50

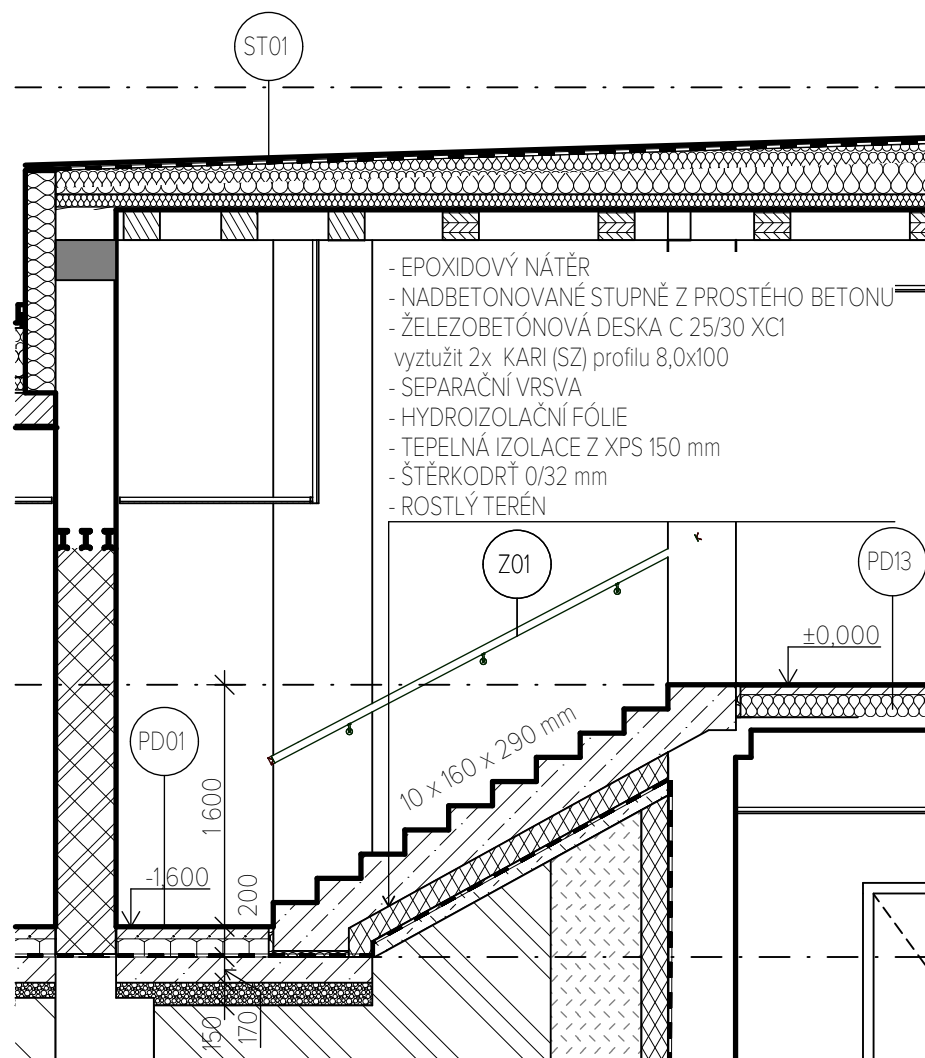

PR SYSTÉMOVÝ PŘEKLAD

OPxx) OBVODOVÝ PLÁŠŤ

(STxx) SKLADBA STŘECHY

PH_{xx} PODHIFDY

DDRY SKLADBY PODLAH

00

○

REKUPILIRANE V TROBICI

Δxx ZAMECNIKKE VYROBKY

HYDROIZOLACE
HYDROIZOLACE

 DODATEČNE VLOŽENÁ HYDROIZOLACE

SCHODIŠTĚ NA HUTNĚNÉM TERÉNU OPŘENÉ POD
NÁSTUPEM O HRUBOU PODLAHU. DO
PODKLADNÍHO BETONU NAVRTATA NALEPIT
POMOCÍ HYBRIDNÍ LEPÍČI HMOTY 2X TRN Ø12 MM Z
VÝZTUŽE B500 B ABY BYLO ZARÁŽNĚNO POSUNU
RAMENĚ.

PROJEKTOVÁ DOKUMENTACE PRO VÝBĚR DODAVATELE STAVBY V ROZSAHU
PROJEKTOVÉ DOKUMENTACE PRO STAVEBNÍ POVOLENÍ A PRO PROVÁDĚNÍ STAVBY

NÁZEV STAVBY:

MÍSTO STAVBY: HAVLÍČKOVA č.p. 106/15,
293 01, MLADÁ BOLESLAV

OBJEDNATEL DOKUMENTACE: STŘEDOČESKÝ KRAJ

UŽIVATEL: STŘEDOČESKÝ KRAJ

ČÍSLO ZÁKAZKY: 2019_010_CZ_11_DJF

DOMOV PRO OSOBY S NÍZKOFUNKČNÍM AUTISMEM V MLADÉ BOLESLAVI

GENERÁLNÍ PROJEKTANT:

SIEBERT + TALAŠ, spol. s r.o.
Bucharova 1314/8 158 00 Praha 5
TEL./FAX: +420 226 216 603
WWW.SIEBERTTALAS.COM

SIEBERTALAŠ

PROJEKTANT ČÁSTI:

STUPEŇ DOKUMENTACE: 11_DJP- DOKUMENTACE JEDNOSTUPŇOVÁ PRO V

VYPRACOVAL: ING. KITTI ORSZÁGHOVÁ

ČÍSLO A NÁZEV ČÁSTI: 00D_DOKUMENTACE OBJEKTU

KONTROLOVAL: ING.MIROSLAV ŠPITÁLSKÝ

ČÍSLO A NÁZEV OBJEKTU: SO 0201- STAVEBNÍ ÚPRAVY A PŘÍSTAVBA

ZODPOVĚDNÝ PROJEKTANT: ING. KITTI ORSZÁGHOVÁ

ČÍSLO A NÁZEV DÍLU: D.1.01 ARCHITEKTONICKO STAVEBNÍ ŘEŠENÍ

VEDOUCÍ PROJEKTU: ING.MIROSLAV ŠPITÁLSKÝ

NÁZEV PŘÍLOHY: ŘEZ C-C, E-E

ČÍSLO PARÉ:

DATUM: 09/2019

MĚŘÍTKO: 1:50

FORMÁT: 3xA4

ZKRATKA_STUPEŇ_ČÁST_OBJEKT_Č. DÍLU_Č. PŘÍLOHY_REVIZE

2019_010_02_CZ_11_DJP_00D_0201_D.1.01_053_102