
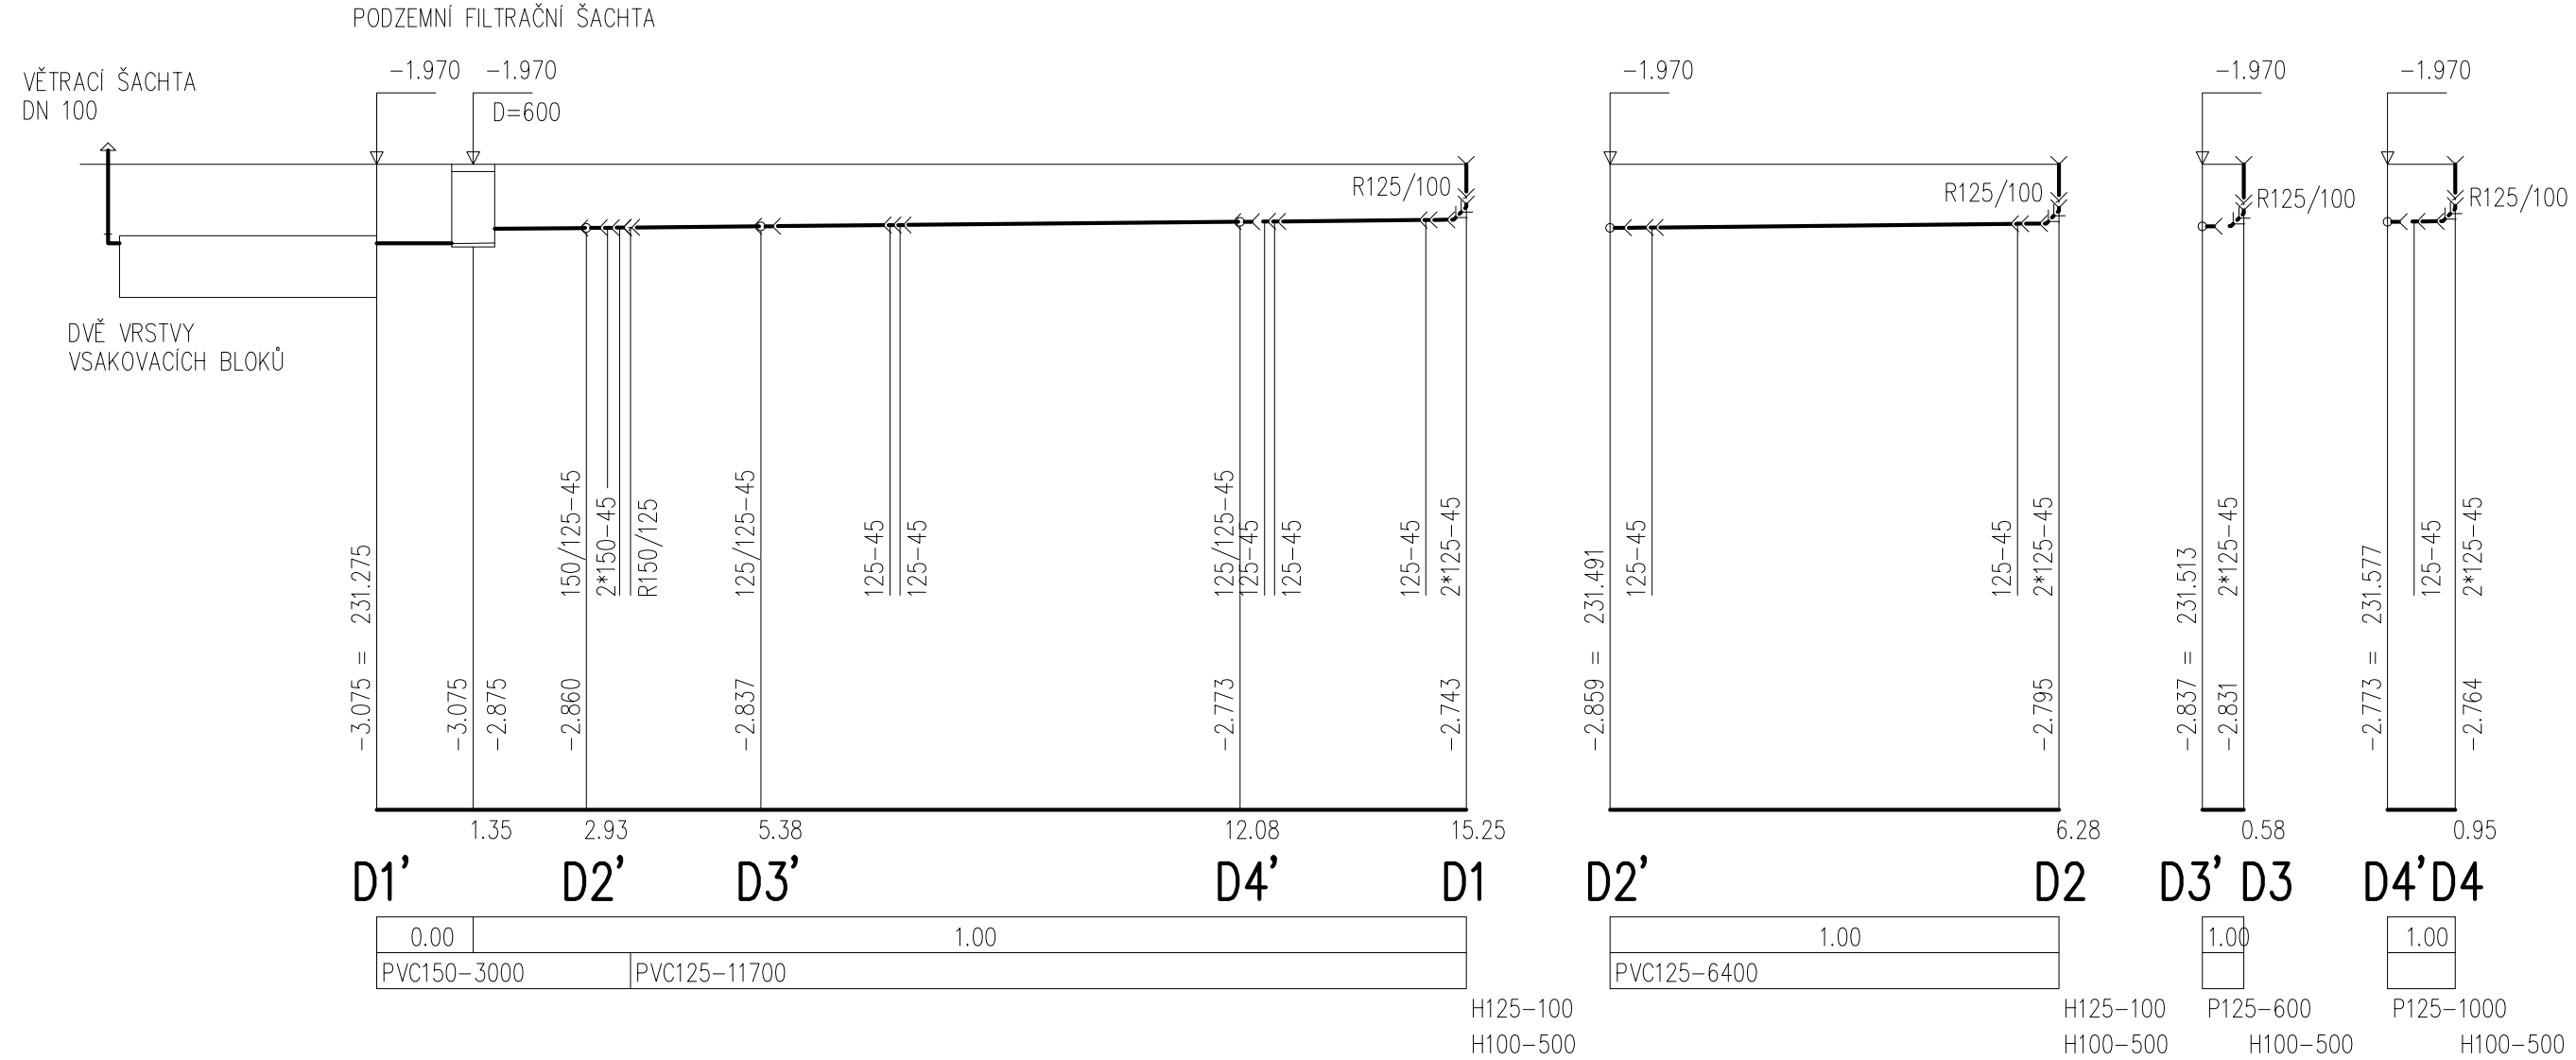


Kóta dna
Srov.rovina = -11.000
Staničení [m]

Spád [%]
Materiál, profil, délka [mm]

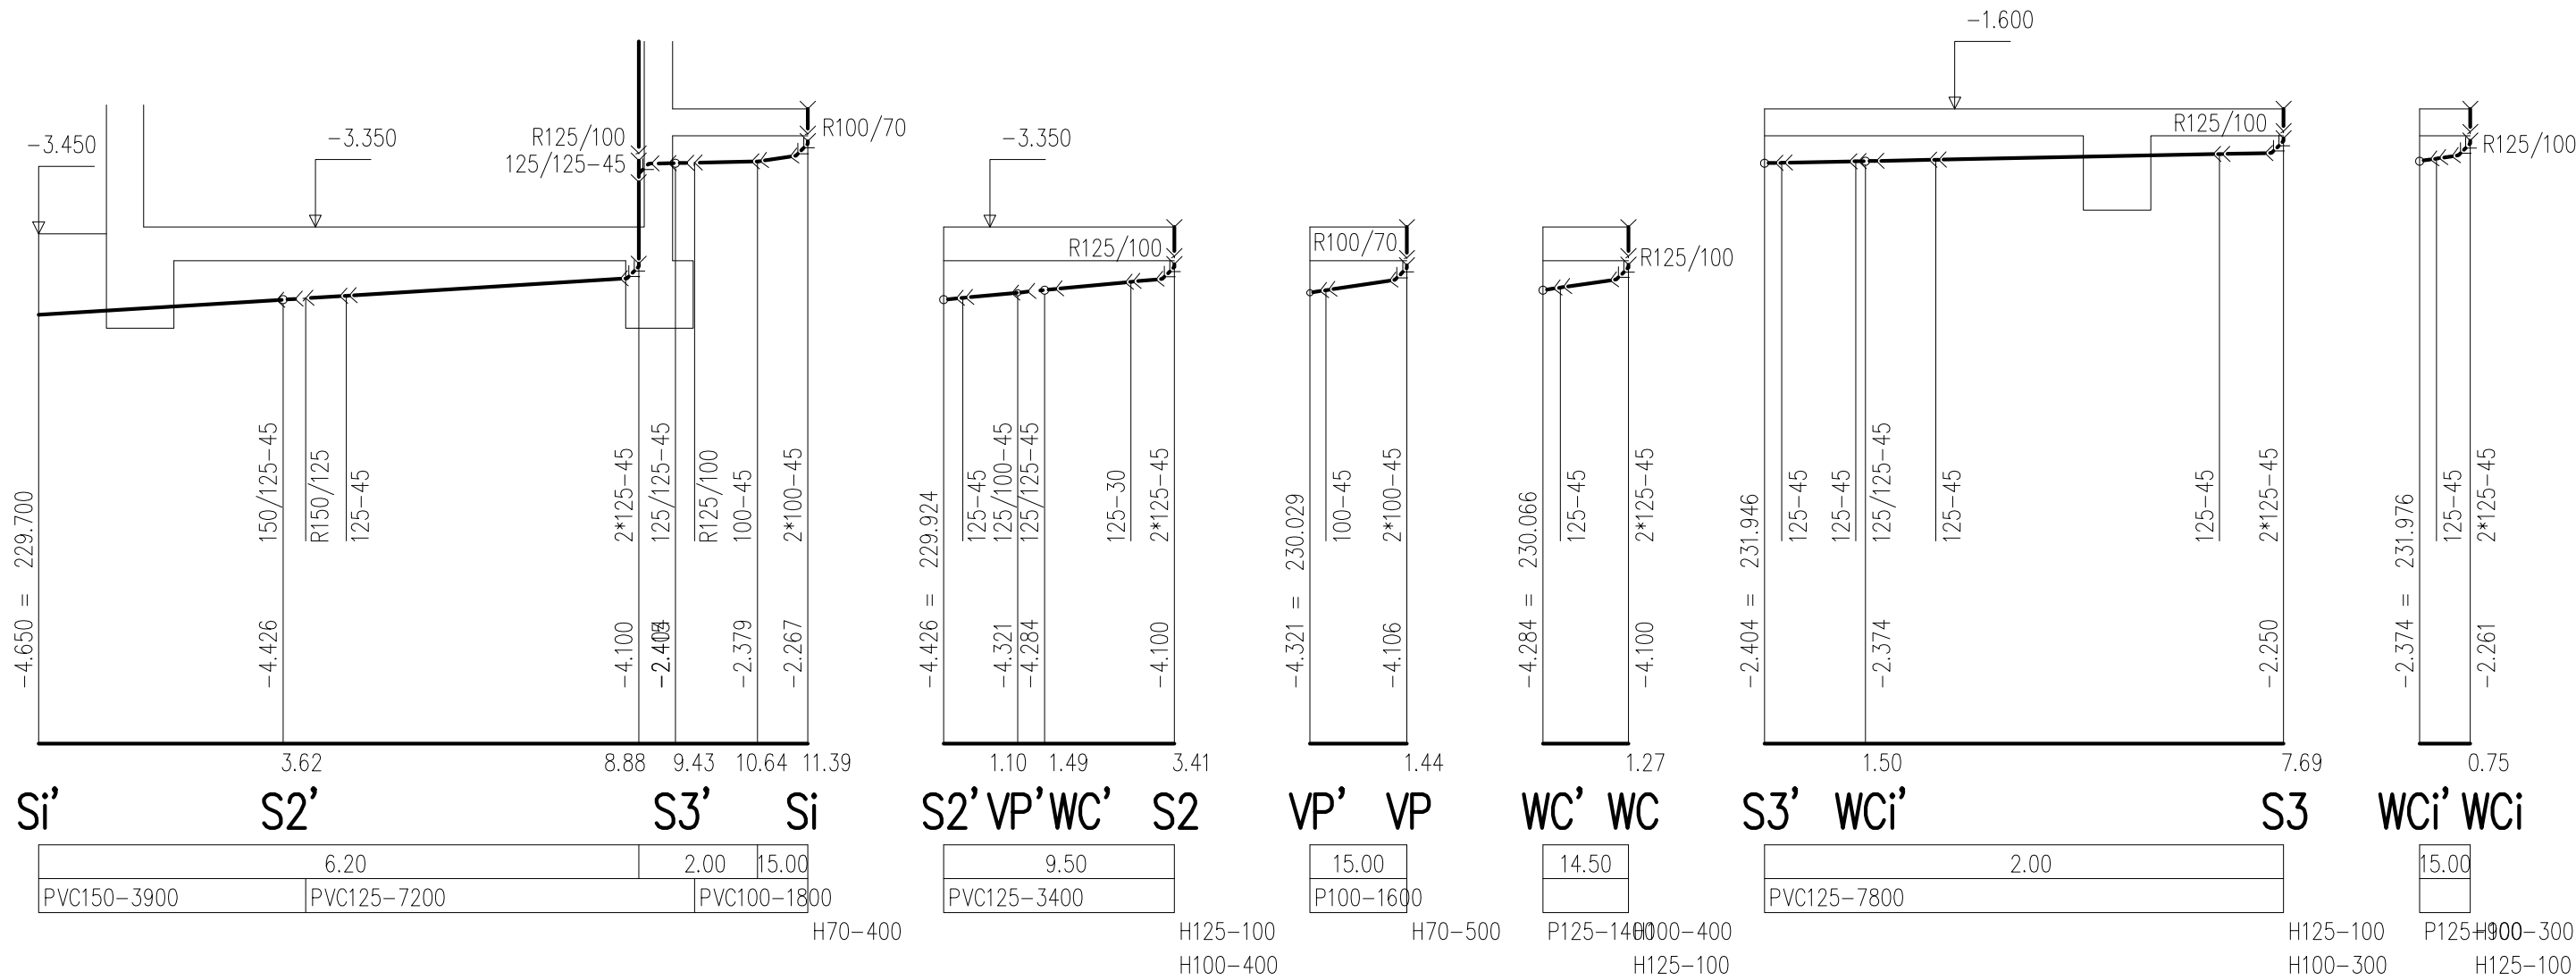

PROJEKTOVÁ DOKUMENTACE PRO VÝBĚR DODAVATELE STAVBY V ROZSAHU
PROJEKTOVÉ DOKUMENTACE PRO STAVEBNÍ POVOLENÍ A PRO PROVÁDĚNÍ STAVBY

NÁZEV STAVBY:		MÍSTO STAVBY:	
DOMOV PRO OSOBY S NÍZKOFUNKČNÍM AUTISMEM V MLADÉ BOLESLAVI		HAVLÍČKOVA č.p. 106/15, 293 01, MLADÁ BOLESLAV	
OBJEDNATEL DOKUMENTACE:		STŘEDOČESKÝ KRAJ	
UŽIVATEL:		STŘEDOČESKÝ KRAJ	
ČÍSLO ZÁKAZKY:		2019_010_CZ_11_DJP	
GENERÁLNÍ PROJEKTANT:		SIEBERT + TALAŠ, spol. s r.o. Bucharova 1314/8 158 00 Praha 5 TEL/FAX: +420 226 216 603 WWW.SIEBERTTALAS.COM	
PROJEKTANT ČÁSTI:		ING. J. CHMELKA - SÚPR Osadní 12a, 170 00 Praha 7 TEL: +420 603 416 129 www.chmelka-supr.cz	
STUPEŇ DOKUMENTACE: DJP_DOKUMENTACE JEDNOSTUPŇOVÁ PRO VZ		VYPRACOVAL: CHMELKA ML.	
ČÍSLO A NÁZEV ČÁSTI: 00D_DOKUMENTACE OBJEKTU		KONTOLOVAL: CHMELKA	
ČÍSLO A NÁZEV OBJEKTU: SO 0201- REKONSTRUKCE A PŘÍSTAVBA		ZODPOVĚDNÝ PROJEKTANT: CHMELKA	
ČÍSLO A NÁZEV DÍLU: D.1.04 ZDRAVOTNĚ TECHNICKÉ INSTALACE		VEDOUcí PROJEKTU: ŠPITÁLSKÝ	
NÁZEV PŘÍLOHY: PODÉLNÝ ŘEZ KANALIZACE			ČÍSLO PARÉ:
DATUM: 09/2019		MĚŘÍTKO:	
ZKRATKA_STUPEŇ_ČÁST_OBJEKT_Č. DÍLU_Č. PŘÍLOHY_REVIZE:		FORMÁT: 5 x A4	
2019_010_1_CZ_11_DJP_00D_0201_D.1.04_082_001			