

ÚZEMÍ
POVRCH ÚZEMÍ
PARCELNÍ ČÍSLO

PODÉLNÝ PROFIL ŘADU
VODOVODNÍ PŘÍPOJKY

MĚŘÍTKO:
1:200/1:100

HLOUBKA VÝKOPU


KÓTA DNA POTRUBÍ

KÓTA TERÉNU

SROVNÁVACÍ ROVINA

STANIČENÍ [Km],[m]

SKLON [promile], DÉLKA [m]
DN [mm], MATERIÁL, DÉLKA [m]

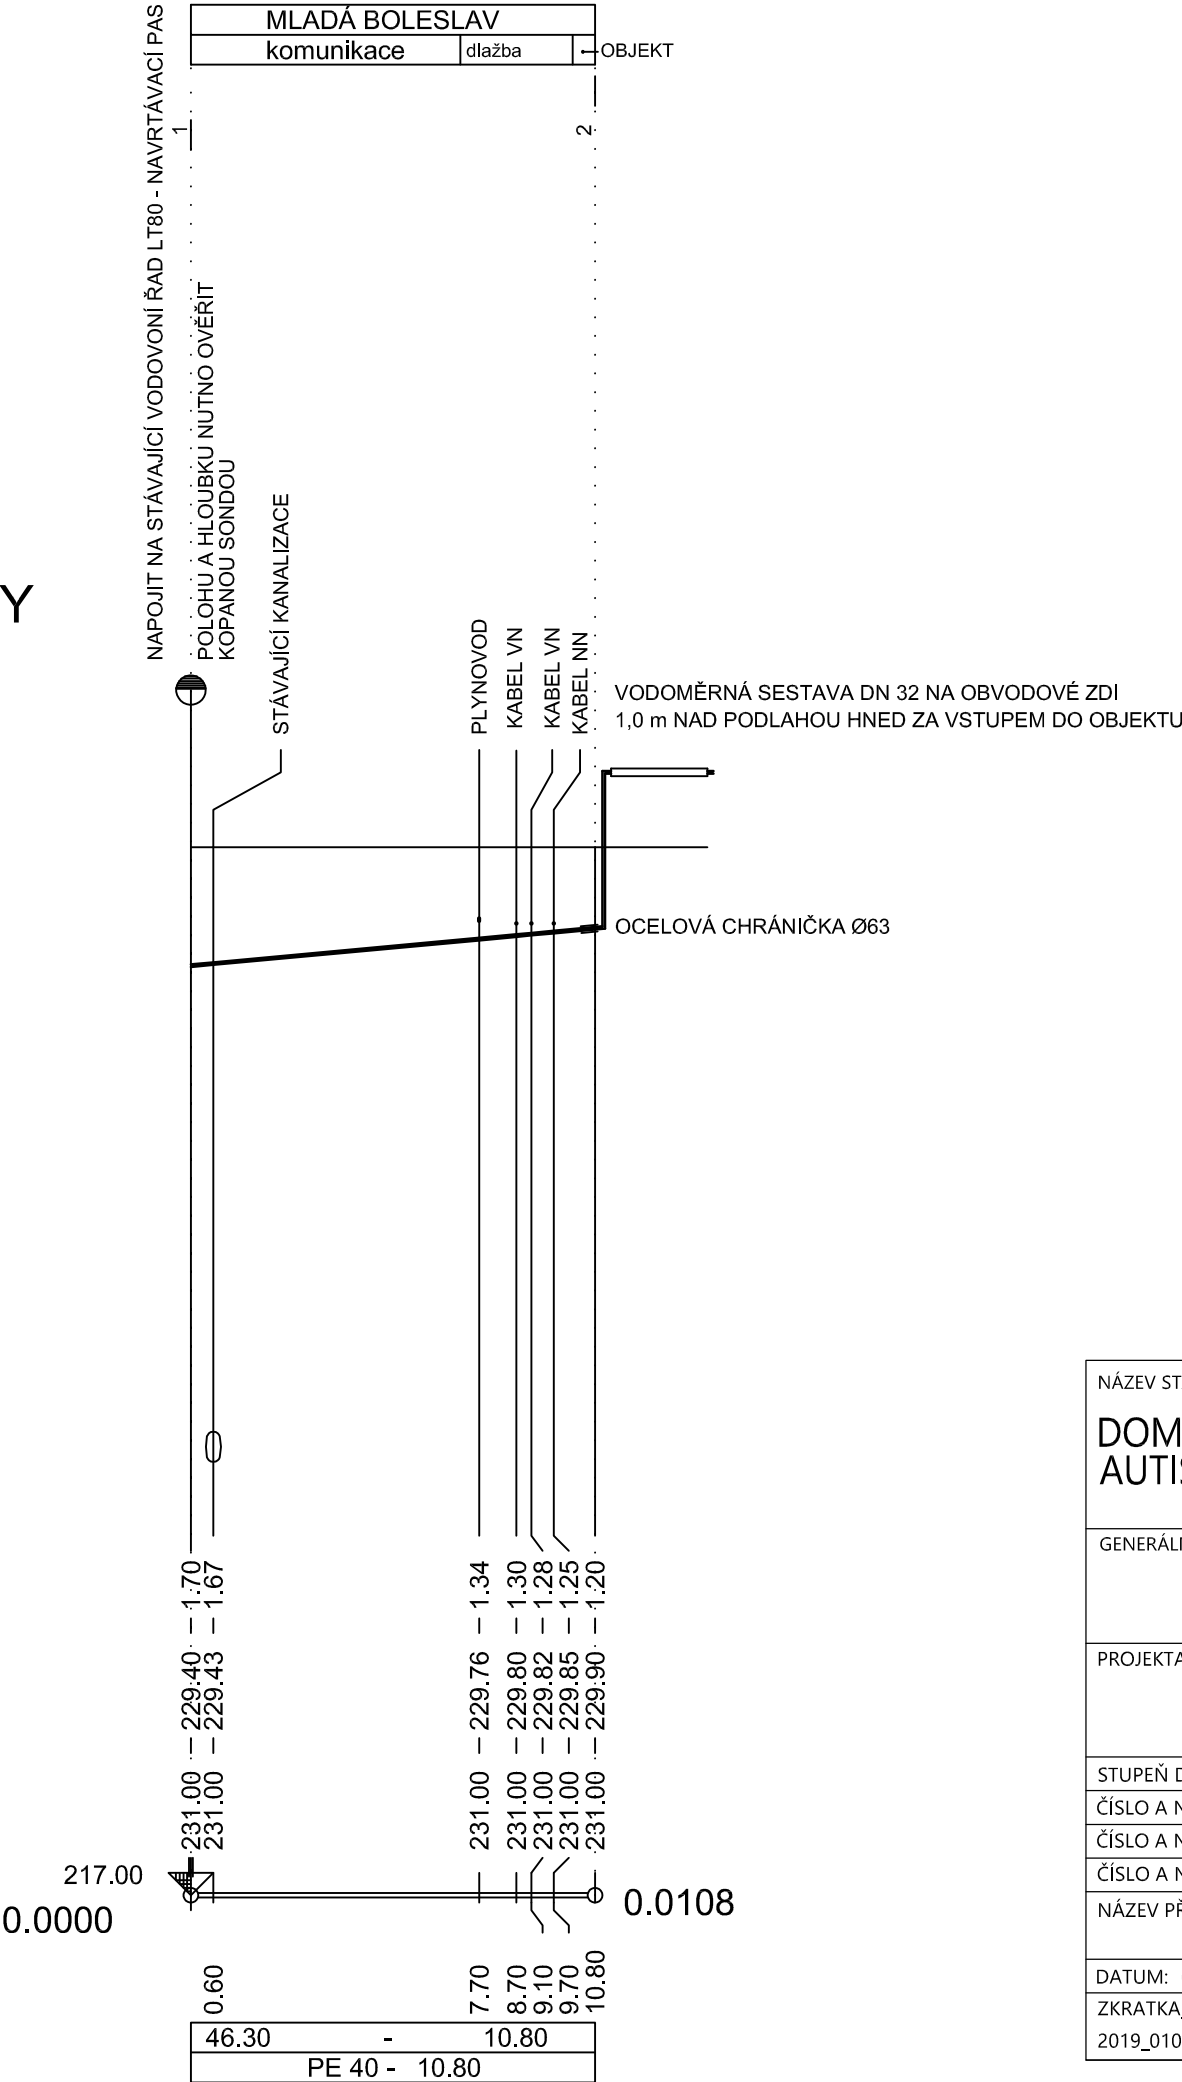

PROJEKTOVÁ DOKUMENTACE PRO VÝBĚR DODAVATELE STAVBY V ROZSAHU
PROJEKTOVÉ DOKUMENTACE PRO STAVEBNÍ POVOLENÍ A PRO PROVÁDĚNÍ STAVBY

NÁZEV STAVBY:		MÍSTO STAVBY:		HAVLÍČKOVA č.p. 106/15, 293 01, MLADÁ BOLESLAV	
DOMOV PRO OSOBY S NÍZKOFUNKČNÍM AUTISMEM V MLADÉ BOLESLAVI				OBJEDNATEL DOKUMENTNACE: STŘEDOČESKÝ KRAJ	
				UŽIVATEL: STŘEDOČESKÝ KRAJ	
				ČÍSLO ZÁKAZKY: 2019_010_CZ_11_DJP	
GENERÁLNÍ PROJEKTANT:				SIEBERT + TALAŠ, spol. s r.o. Bucharova 1314/8 158 00 Praha 5 TEL./FAX: +420 226 216 603 WWW.SIEBERTTALAS.COM	
PROJEKTANT ČÁSTI:				ING. J. CHMELKA - SÚPR Osadní 12a, 170 00 Praha 7 TEL: +420 603 416 129 www.chmelka-supr.cz	
<div><div>SIEBERTTALA</div><div><div>SÚPR</div><div>ING. JOSEF CHMELKA</div></div></div>					
STUPEŇ DOKUMENTACE: OZNÁMENÍ O UDRŽOVACÍCH PRACÍCH		VYPRACOVAL:		CHMELKA ML.	
ČÍSLO A NÁZEV ČÁSTI: 00D_DOKUMENTACE OBJEKTU		KONTROLOVAL:		CHMELKA	
ČÍSLO A NÁZEV OBJEKTU: SO 0302 VÝMĚNA VODOVODNÍ PŘÍPOJKY		ZODPOVĚDNÝ PROJEKTANT:		CHMELKA	
ČÍSLO A NÁZEV DÍLU: D.1.0302 VÝMĚNA VODOVODNÍ PŘÍPOJKY		VEDOUČÍ PROJEKTU:		ŠPITÁLSKÝ	
NÁZEV PŘÍLOHY:				ČÍSLO PARÉ:	
PODÉLNÝ ŘEZ VODOVODNÍ PŘÍPOJKOU					
DATUM: 09/2019		MĚŘÍTKO: -		FORMÁT: A3	
ZKRATKA_STUPEŇ_ČÁST_OBJEKT_Č. DÍLU_Č. PŘÍLOHY_REVIZE:					
2019_010_1_CZ_11_00D_0302_D.1.0302_082_001					