

ÚZEMÍ
POVRCH ÚZEMÍ
VZDÁLENOST ŠACHET
NÁZVY ŠACHET

PODÉLNÝ PROFIL:
KANALIZAČNÍ PŘÍPOJKY

MĚŘÍTKO:
1:200/1:100

HLOUBKA VÝKOPU


KÓTA DNA POTRUBÍ

KÓTA TERÉNU

SROVNÁVACÍ ROVINA

STANIČENÍ [Km],[m]

SKLON [promile] - DÉLKA [m]
DN [mm] - MATERIÁL - DÉLKA [m]
KAPACITA [l/s]- RYCHLOST [m/s]

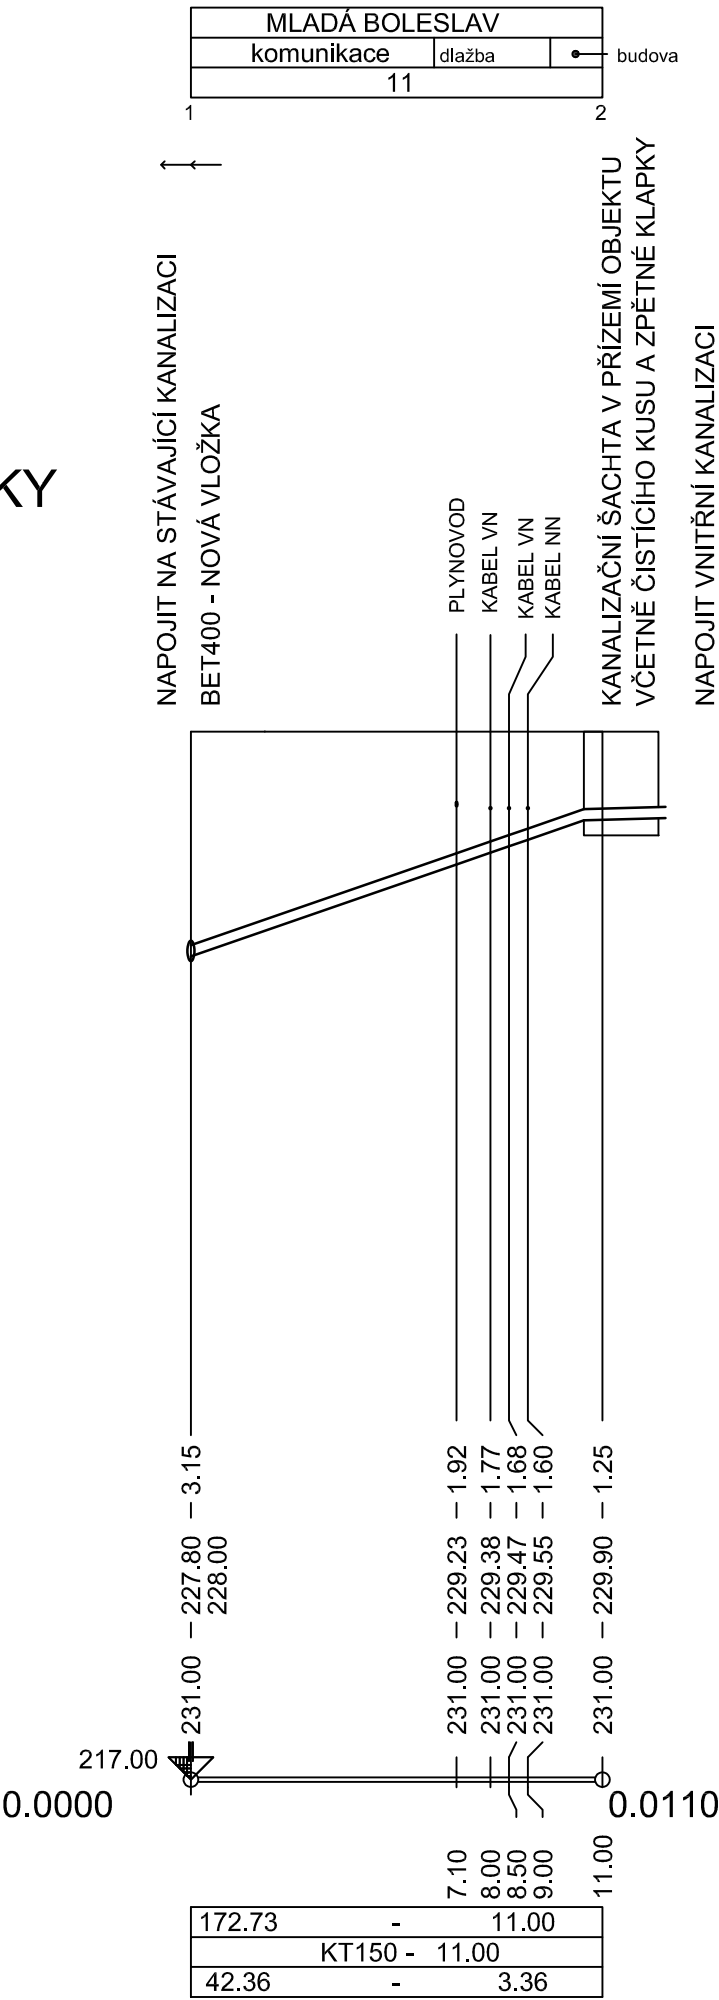

PROJEKTOVÁ DOKUMENTACE PRO VÝBĚR DODAVATELE STAVBY V ROZSAHU
PROJEKTOVÉ DOKUMENTACE PRO STAVEBNÍ POVOLENÍ A PRO PROVÁDĚNÍ STAVBY

NÁZEV STAVBY: DOMOV PRO OSOBY S NÍZKOFUNKČNÍM AUTISMEM V MLADÉ BOLESLAVI		MÍSTO STAVBY: HAVLÍČKOVA č.p. 106/15, 293 01, MLADÁ BOLESLAV	
GENERÁLNÍ PROJEKTANT: <div>SIEBERTTALA</div>		OBJEDNATEL DOKUMETNACE: STŘEDOČESKÝ KRAJ	
		UŽIVATEL: STŘEDOČESKÝ KRAJ	
		ČÍSLO ZÁKAZKY: 2019_010_CZ_11_DJP	
PROJEKTANT ČÁSTI: <div>SÚPR ING. JOSEF CHMELKA</div>		SIEBERT + TALAŠ, spol. s r.o. Bucharova 1314/8 158 00 Praha 5 TEL./FAX: +420 226 216 603 WWW.SIEBERTTALAS.COM	
		ING. J. CHMELKA - SÚPR Osadní 12a, 170 00 Praha 7 TEL: +420 603 416 129 www.chmelka-supr.cz	
STUPEŇ DOKUMENTACE: OZNÁMENÍ O UDRŽOVACÍCH PRACÍCH		VYPRACOVAL: CHMELKA ML.	
ČÍSLO A NÁZEV ČÁSTI: 00D_DOKUMENTACE OBJEKTU		KONTROLOVAL: CHMELKA	
ČÍSLO A NÁZEV OBJEKTU: SO 0303 VÝMĚNA KANALIZAČNÍ PŘÍPOJKY		ZODPOVĚDNÝ PROJEKTANT: CHMELKA	
ČÍSLO A NÁZEV DÍLU: D.1.0303 VÝMĚNA KANALIZAČNÍ PŘÍPOJKY		VEDOUCÍ PROJEKTU: ŠPITÁLSKÝ	
NÁZEV PŘÍLOHY: PODÉLNÝ ŘEZ KANALIZAČNÍ PŘÍPOJKOU		ČÍSLO PARÉ:	
DATUM: 09/2019		MĚŘÍTKO: -	
ZKRATKA_STUPEŇ_ČÁST_OBJEKT_Č. DÍLU_Č. PŘÍLOHY_REVIZE:		FORMÁT: A3	
2019_010_1_CZ_11_00D_0303_D.1.0303_082_001			