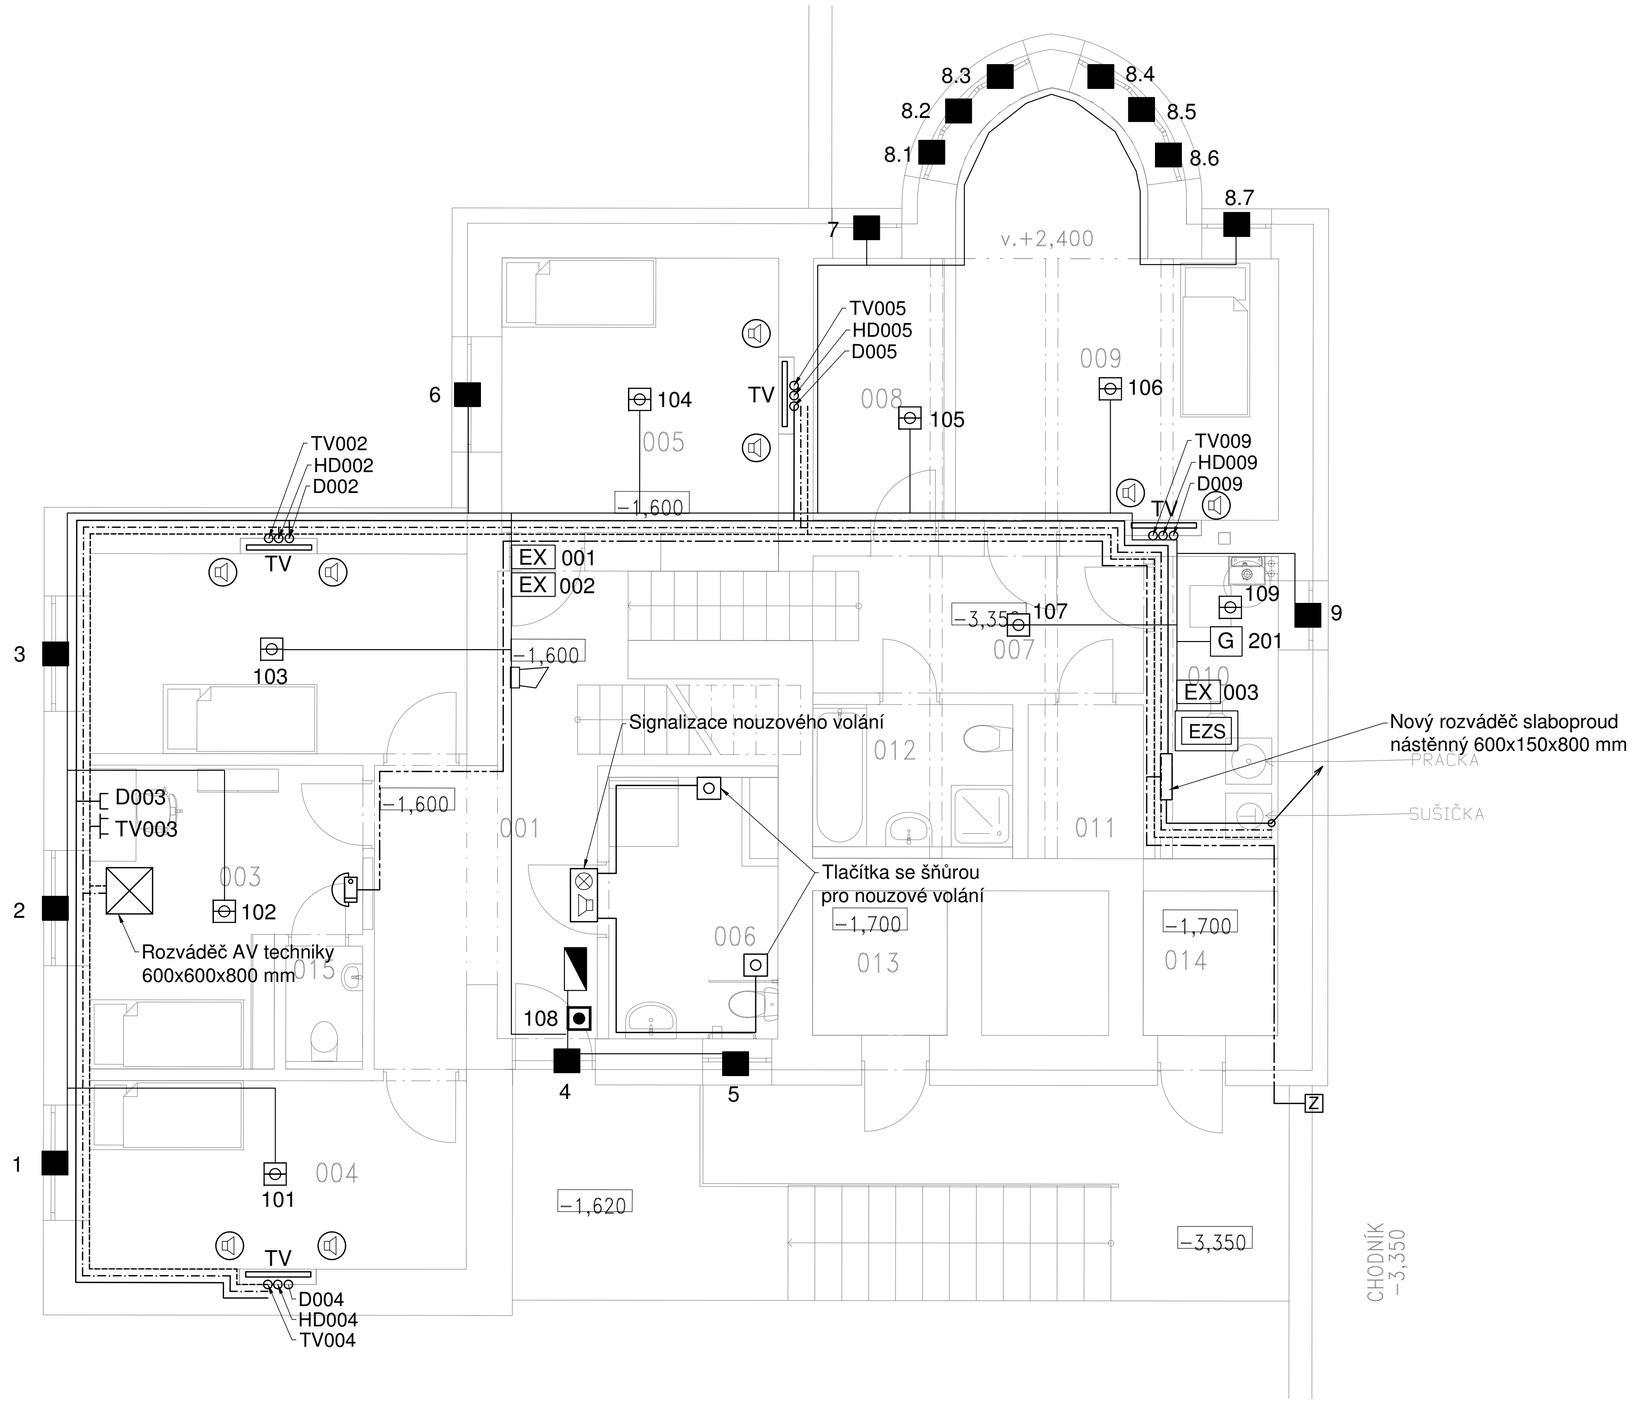

TABULKA MÍSTNOSTÍ				
PODLAŽÍ	Č.M.	NÁZEV MÍSTNOSTI	PLOCHA	VÝŠKA
1.MEZIPATRO A PŘÍZEMÍ				
	001	CHODBA	16,99	3400
	002	POKOJ2	12,74	3400
	003	KANCELÁŘ	12,01	3400
	004	POKOJ1	12,01	3400
	004	WC ZAM.	1,5	3400
	005	POKOJ3	12,85	4500
	006	WC+ SPRCHA IMOB.	7,48	4200
	007	CHODBA	10,02	3400
	008	SKLAD	5,71	3050
	009	POKOJ4	18,88	3050
	010	TECHNICKÁ MÍSTNOST	6,29	3050
	011	SKLAD	3	3050
	012	KOUPELNA	4,81	3050
	013	SKLÍPEK	3,41	1400
	014	SKLÍPEK	3,29	1400

Legenda prvků slaboproud

- Datová/telefonní zásuvka - 2x RJ45, Cat.6
- Zásuvka televizního rozvodu
- Aparát domácího telefonu/videotelefonu
- Venkovní tablo domácího telefonu s integrovanou čtečkou čipů
- Elektromechanický zámek
- Zvonkové tlačítko
- ČT Samostatná čtečka id čipů
- IP CCTV vnitřní kamera, napájení PoE
- TV TV přijímač LED 28", repro výstup
- Stropní vestavný reproduktor

LEGENDA EZS (drátový systém)

- magnetický dveřní/okenní kontakt vestavěný v rámu dveří a v pohyblivém křídle
- infradetektor pohybu IR+MW, nástěnný
- infradetektor pohybu IR+MW, stropní
- detektor tříštění skla
- G senzor úniku plynu
- Tlačítko signalizace požáru
- Automatický hlásič požáru
- venkovní siréna
- vnitřní siréna
- ovládací klávesnice EZS
- EZS ústředna EZS

PROJEKTOVÁ DOKUMENTACE PRO VÝBĚR DODAVATELE STAVBY V ROZSAHU
PROJEKTOVÉ DOKUMENTACE PRO STAVEBNÍ POVOLENÍ A PRO PROVÁDĚNÍ STAVBY

NÁZEV STAVBY: DOMOV PRO OSOBY S NÍZKOFUNKČNÍM AUTISMEM V MLADÉ BOLESLAVI		MÍSTO STAVBY:	HAVLÍČKOVA č.p. 106/15, 293 01, MLADÁ BOLESLAV
		OBJEDNATEL DOKUMETNACE:	STŘEDOČESKÝ KRAJ
		UŽIVATEL:	STŘEDOČESKÝ KRAJ
		ČÍSLO ZÁKAZKY:	2019_010_CZ_11_DJP
GENERÁLNÍ PROJEKTANT: SIEBERTTALAŠ		SIEBERT + TALAŠ, spol. s r.o. Bucharova 1314/8 158 00 Praha 5 TEL./FAX: +420 226 216 603 WWW.SIEBERTTALAS.COM	
PROJEKTANT ČÁSTI: AGAPIS CONCEPT s.r.o. Rybná 24, Praha 1 tel. 777 343632			
STUPEŇ DOKUMENTACE: DJP_DOKUMENTACE JEDNOSTUPŇOVÁ PRO VZ		VYPRACOVAL:	JIŘÍ BLÁHA
ČÍSLO A NÁZEV ČÁSTI: 00D_DOKUMENTACE OBJEKTU		KONTROLOVAL:	JINDŘICH KRÁL
ČÍSLO A NÁZEV OBJEKTU: SO 0201- REKONSTRUKCE A PŘÍSTAVBA		ZODPOVĚDNÝ PROJEKTANT:	JINDŘICH KRÁL
ČÍSLO A NÁZEV DÍLU: D.1.09 ELEKTROINSTALACE		VEDOUCÍ PROJEKTU:	ŠPITÁLSKÝ
NÁZEV PŘÍLOHY: **PŮDORYS 1.NP - el. slaboproud**			ČÍSLO PARÉ:
DATUM: 07/2019	MĚŘÍTKO: 1:50	FORMÁT: 6 x A4	
ZKRATKA_STUPEŇ_ČÁST_OBJEKT_Č. DÍLU_Č. PŘÍLOHY_REVIZE: 2019_010_02_CZ_11_DJP_00D_0201_D.1.09_005_000			