


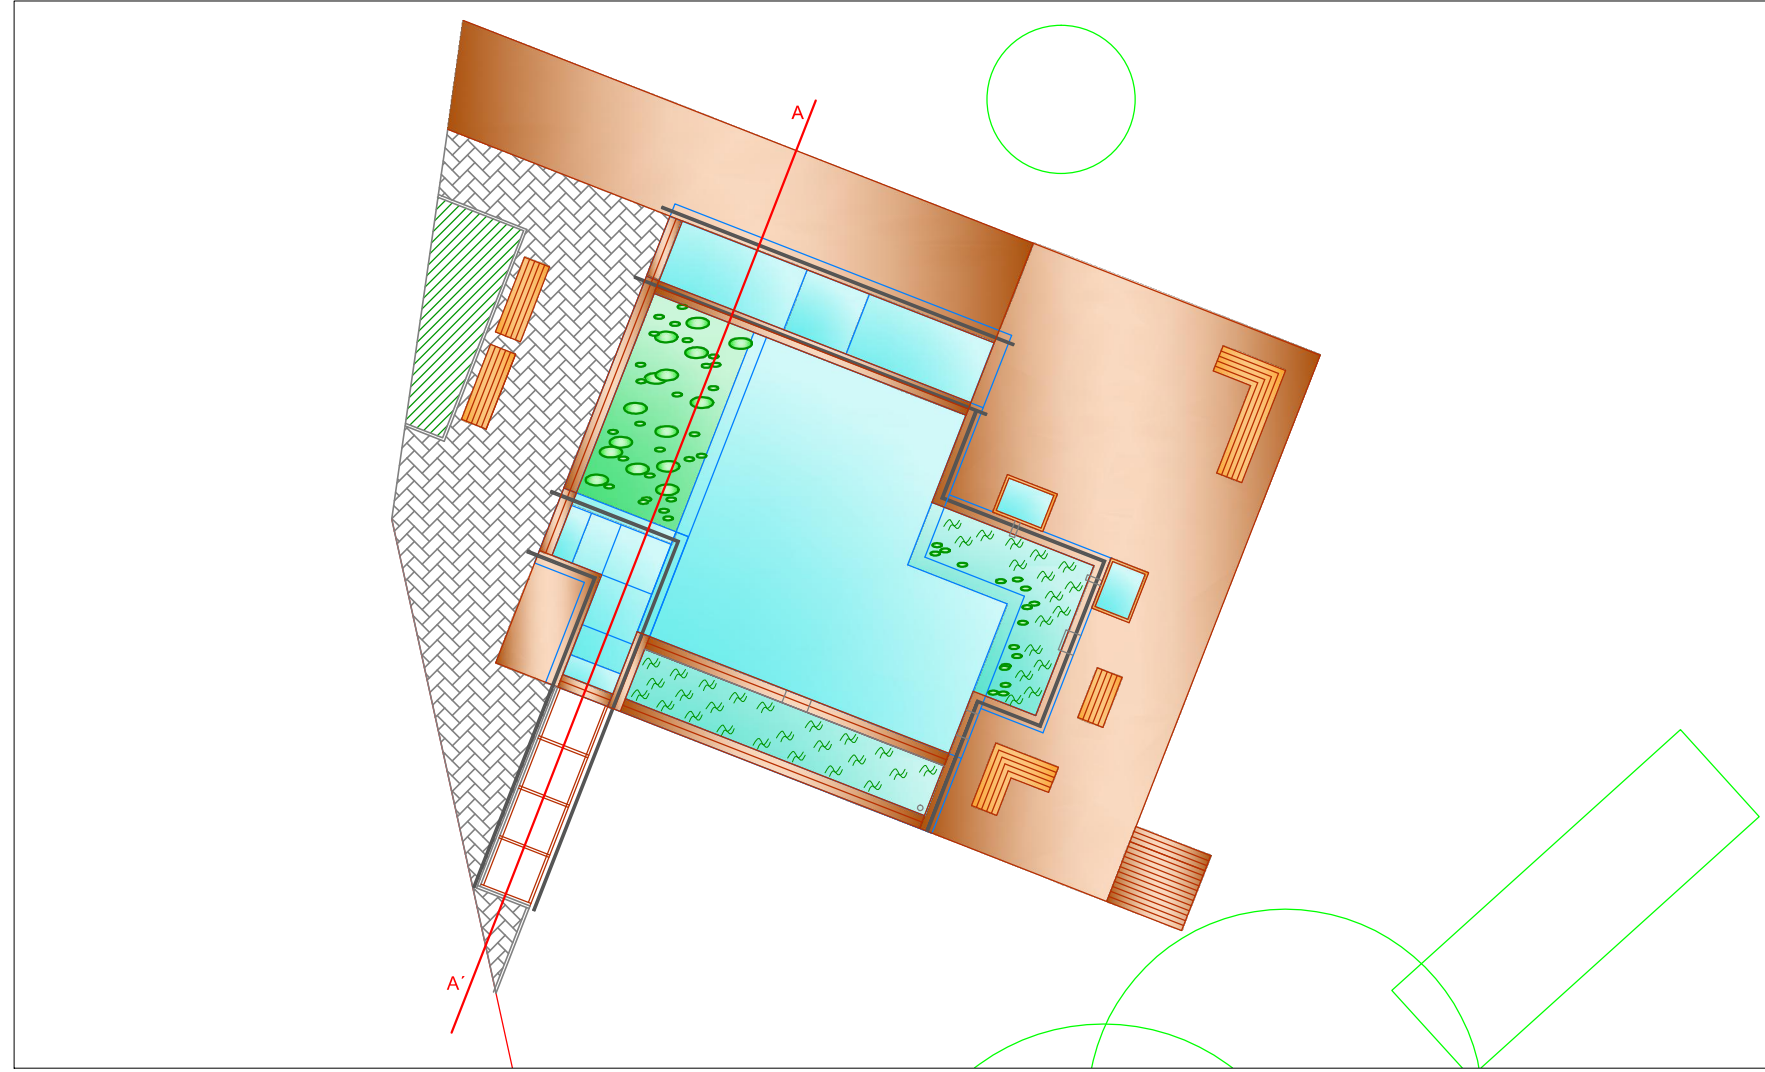

4. Zóna pro vozíčkáře o hloubce 0 – 300mm (vyzděná do hl. 400mm), o ploše 7,5m²
 5. Zóna s lekníny - hl. 750mm, o ploše 8,0m²
 6. Kneippův chodník - hl. 400mm (vyzděná do hl. 450mm), o ploše 4,0m²
 8. Dělicí zeď mezi středovou částí a zónou pro vozíčkáře (±0,00), o ploše 1,56m²
 12. Dělicí zídka mezi zónou s lekníny a Kneippovým chodníkem (-250mm), o ploše 0,5m²

AUTOR	Green engineering s.r.o.	
KRESLILA	Ing. Lenka Kostohryzová	
INVESTOR	Centrum Rožmitál pod Třemšínem, poskytovatel sociálních služeb	
NÁVRH VODNÍHO BIOTOPU		
ŘEZ AA' - Var.2_kótováno v metrech		STUPEŇ STUDIE MĚŘÍTKO 1:40 FORMÁT A2 DATUM 01 - 02/2020
VÝKRES č.8		