
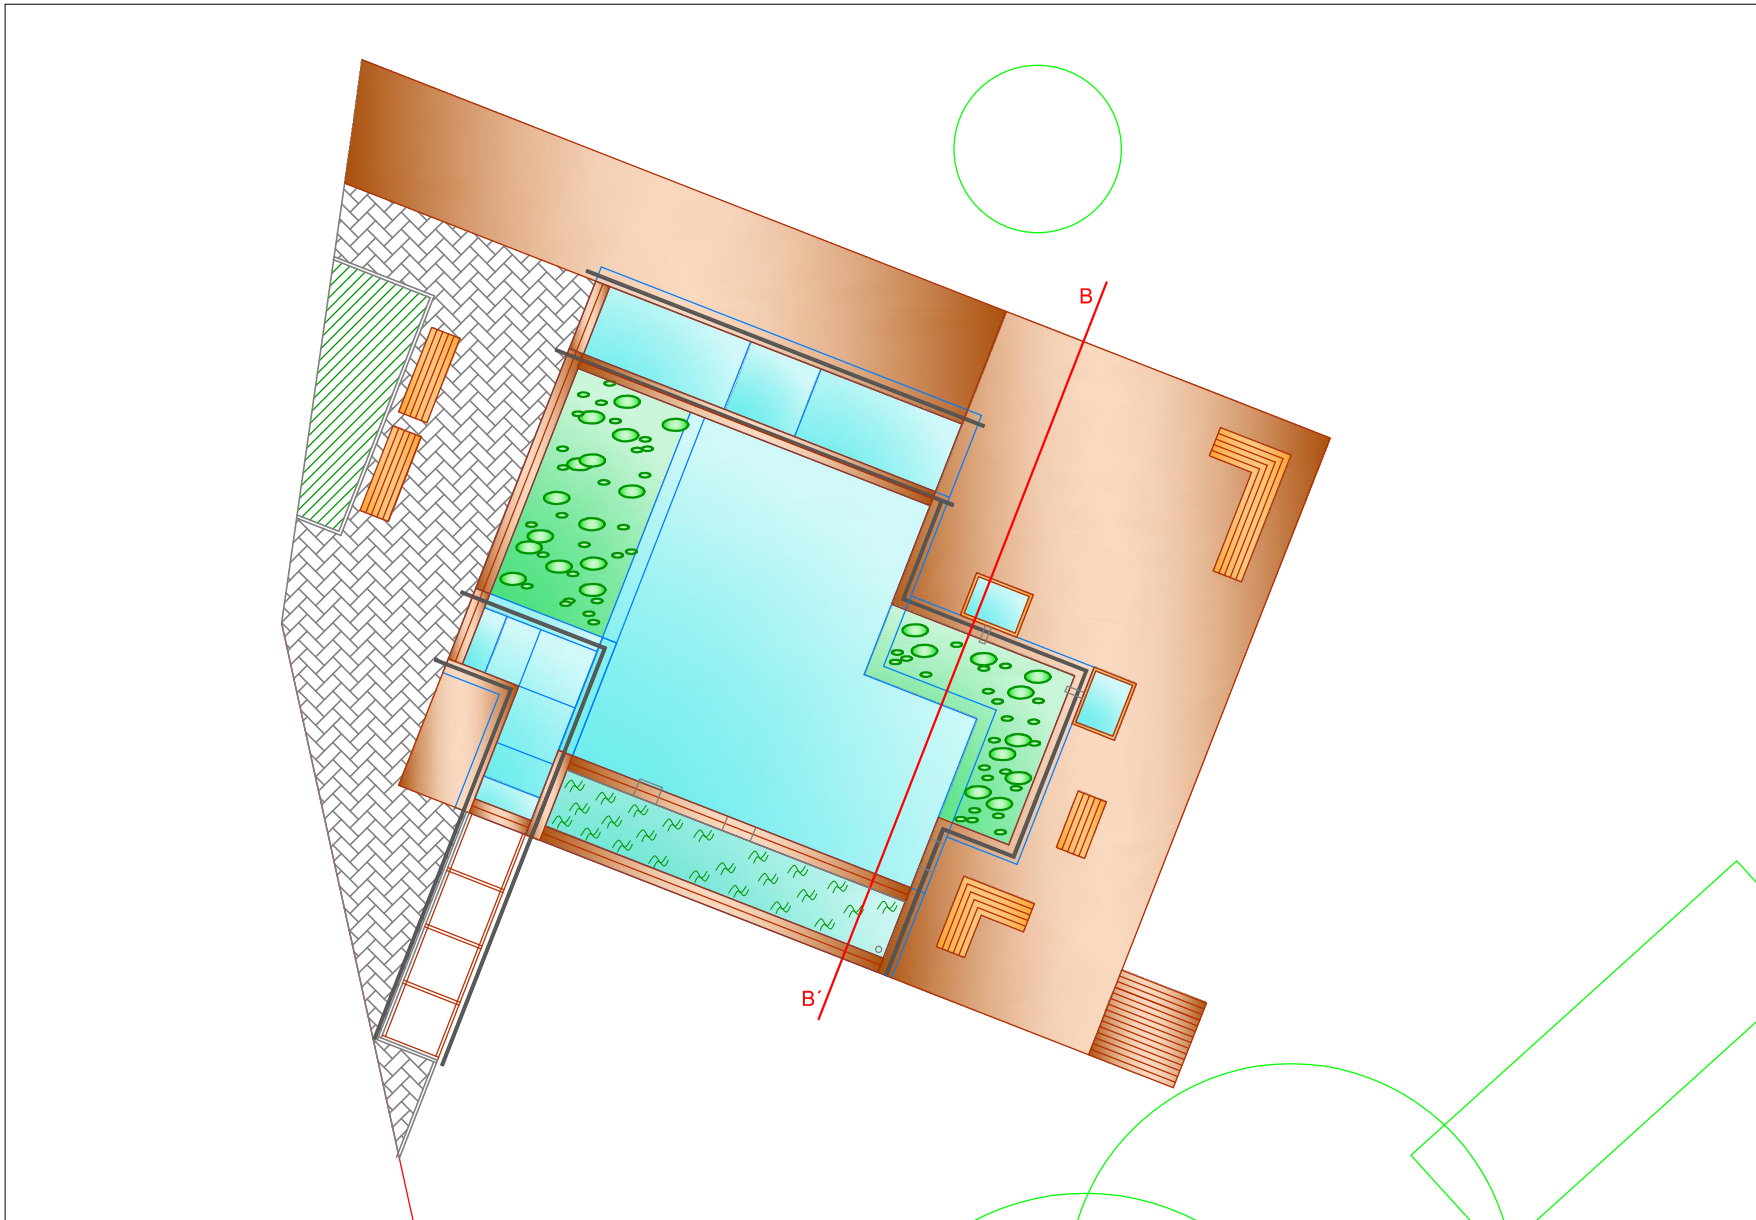


B

B'

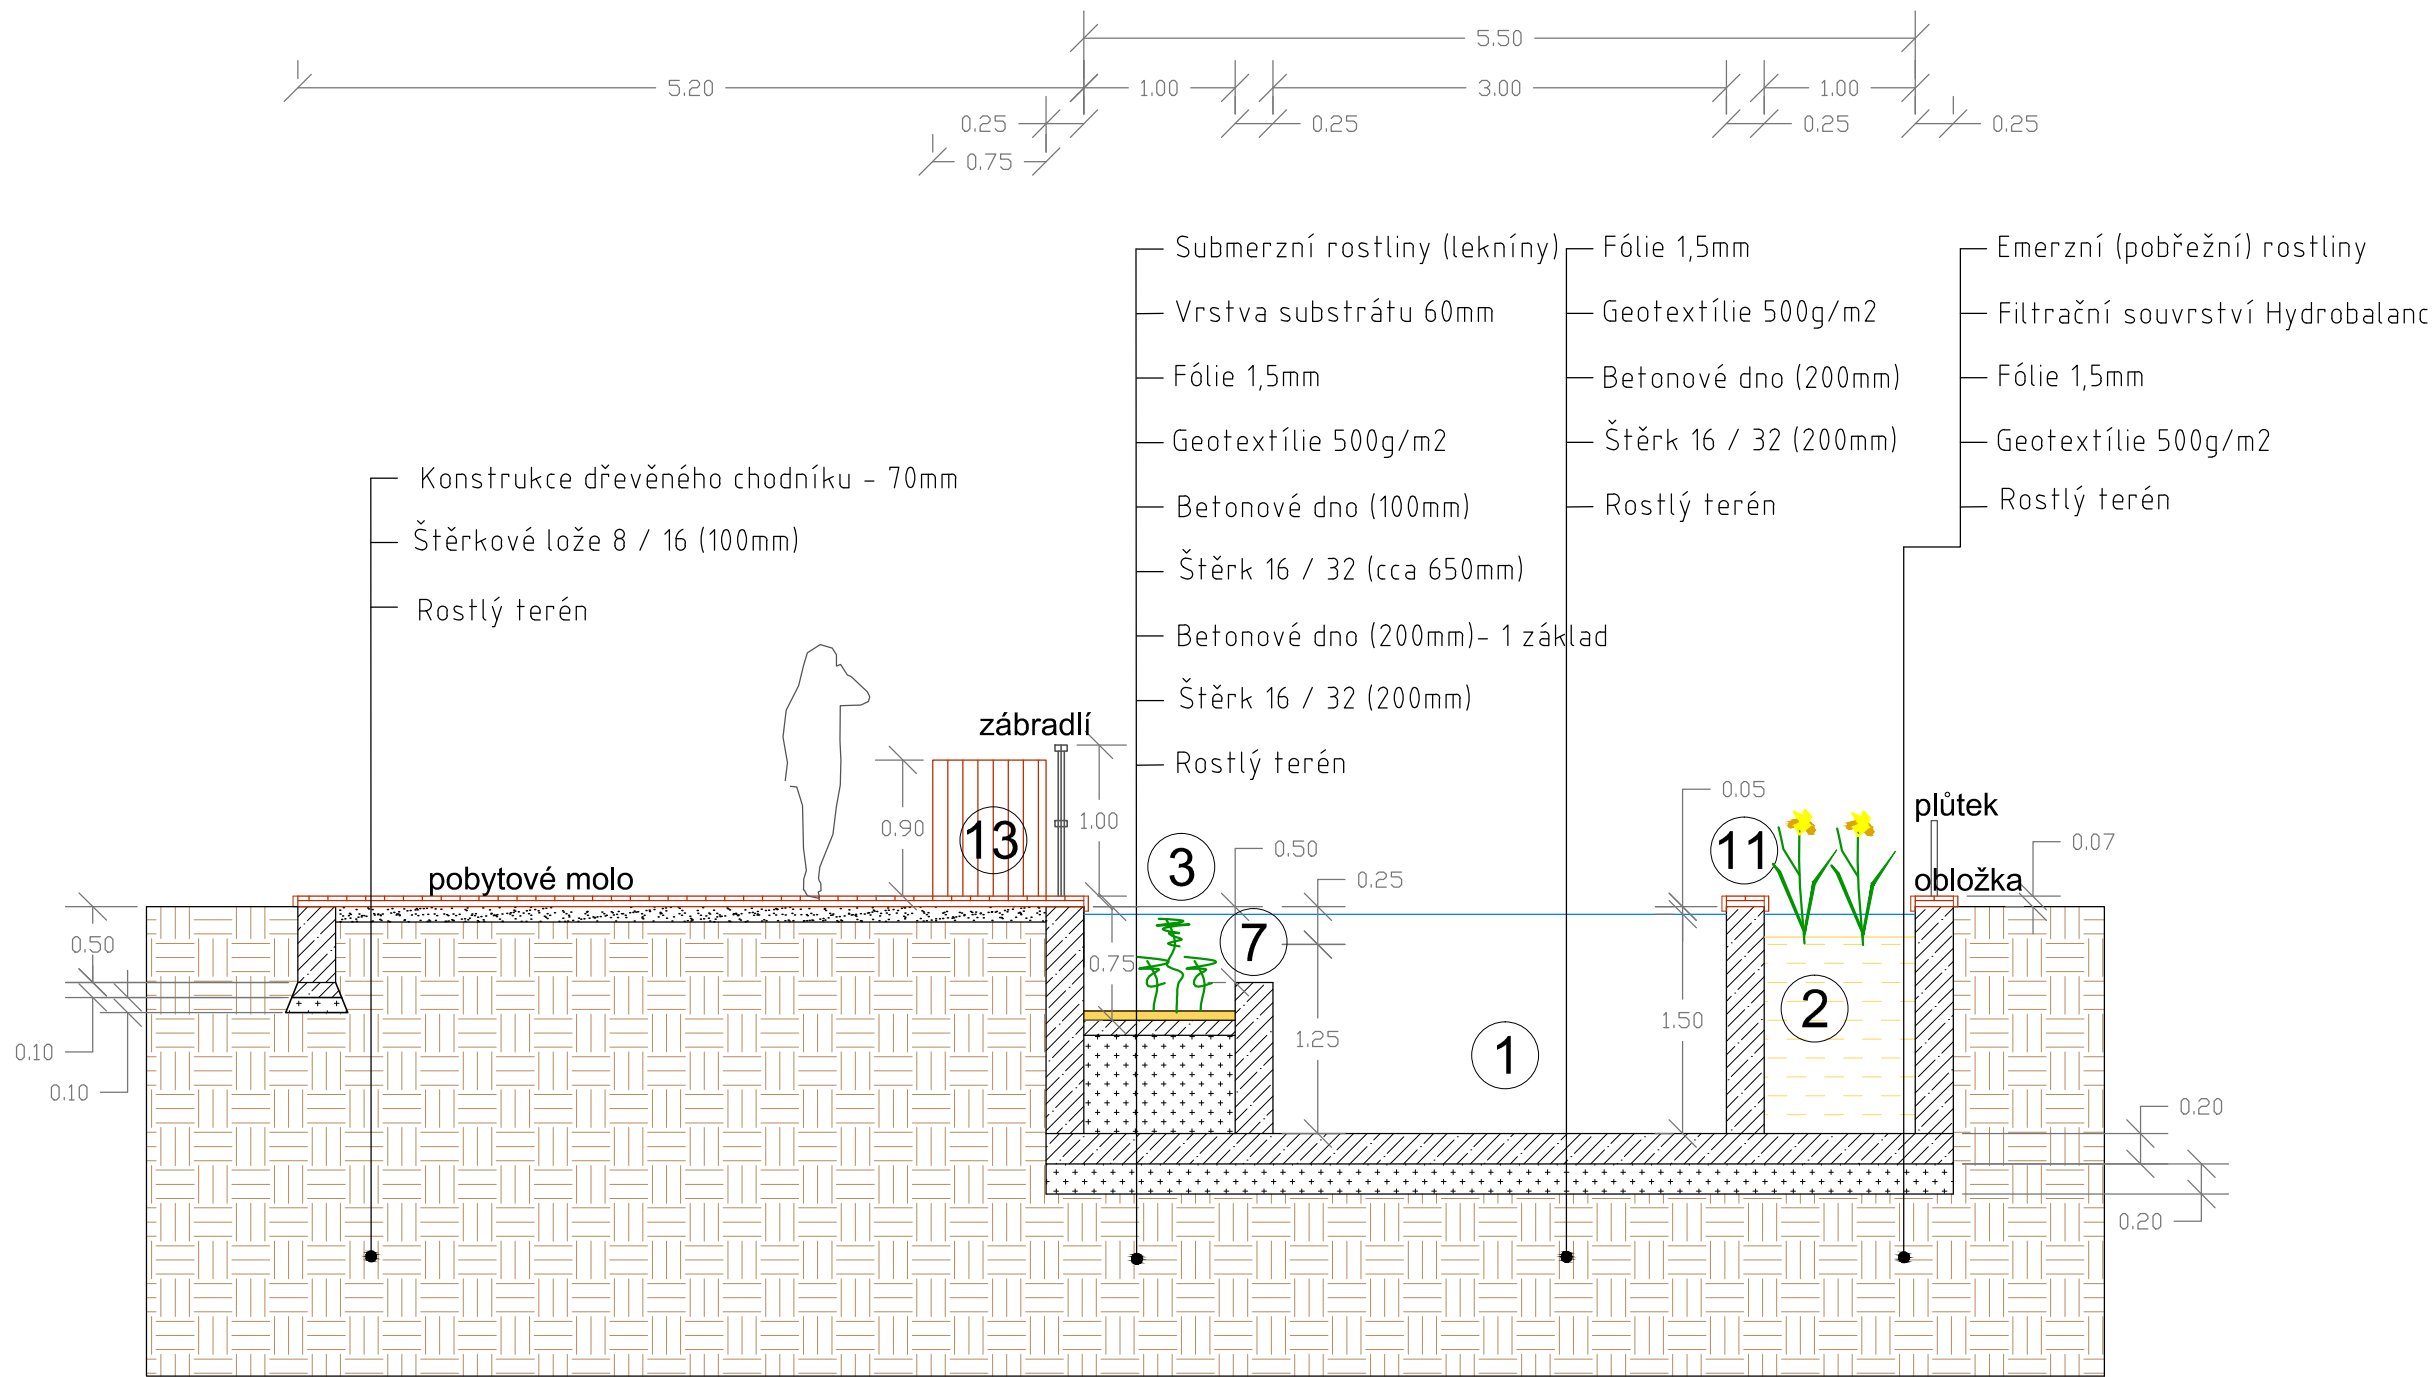

LEGENDA:

1. Středová zóna o hloubce 1500mm, o ploše 30,0m²
2. Skimmerové jezírko o hloubce 1500mm, o ploše 6,0m²
3. Zóna s lekníny I. - hl. 750mm, o ploše 5,0m²
7. Dělicí zeď mezi střed. částí a zónou s lekníny I. (-500mm), o ploše 1,25m²
11. Obvodová zeď SJ o ploše 3,8m²
13. Nádrže na namáčení rukou o ploše 0,75m²

Pobytové molo - 47,7m²

AUTOR	Green engineering s.r.o.									
KRESLILA	Ing. Lenka Kostohryzová									
INVESTOR	Centrum Rožmitál pod Třemšínem, poskytovatel sociálních služeb									
NÁVRH VODNÍHO BIOTOPU										
ŘEZ BB' - Var.2_kótováno v metrech		<table><tr><td>STUPEŇ</td><td>STUDIE</td></tr><tr><td>MĚŘITKO</td><td>1:50</td></tr><tr><td>FORMÁT</td><td>A2</td></tr><tr><td>DATUM</td><td>01 - 02/2020</td></tr></table>	STUPEŇ	STUDIE	MĚŘITKO	1:50	FORMÁT	A2	DATUM	01 - 02/2020
STUPEŇ	STUDIE									
MĚŘITKO	1:50									
FORMÁT	A2									
DATUM	01 - 02/2020									