
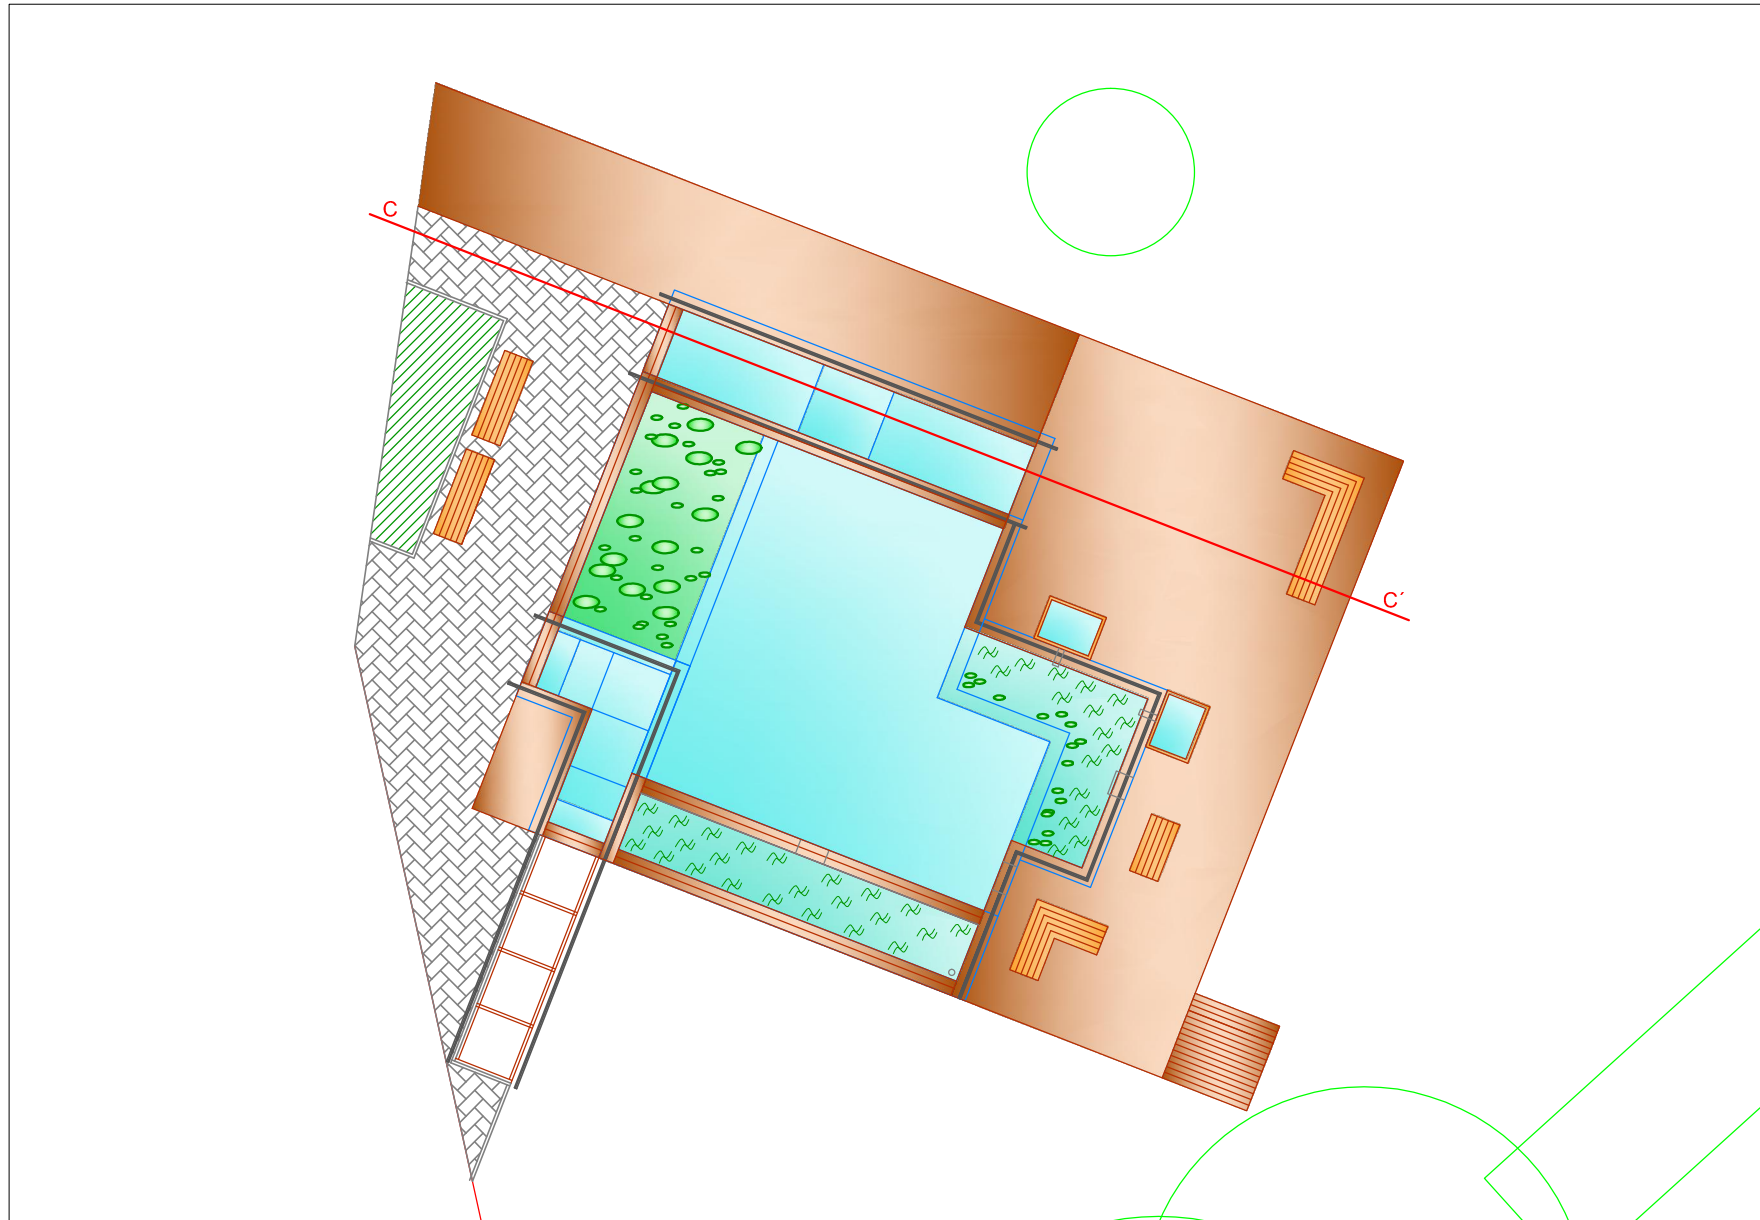


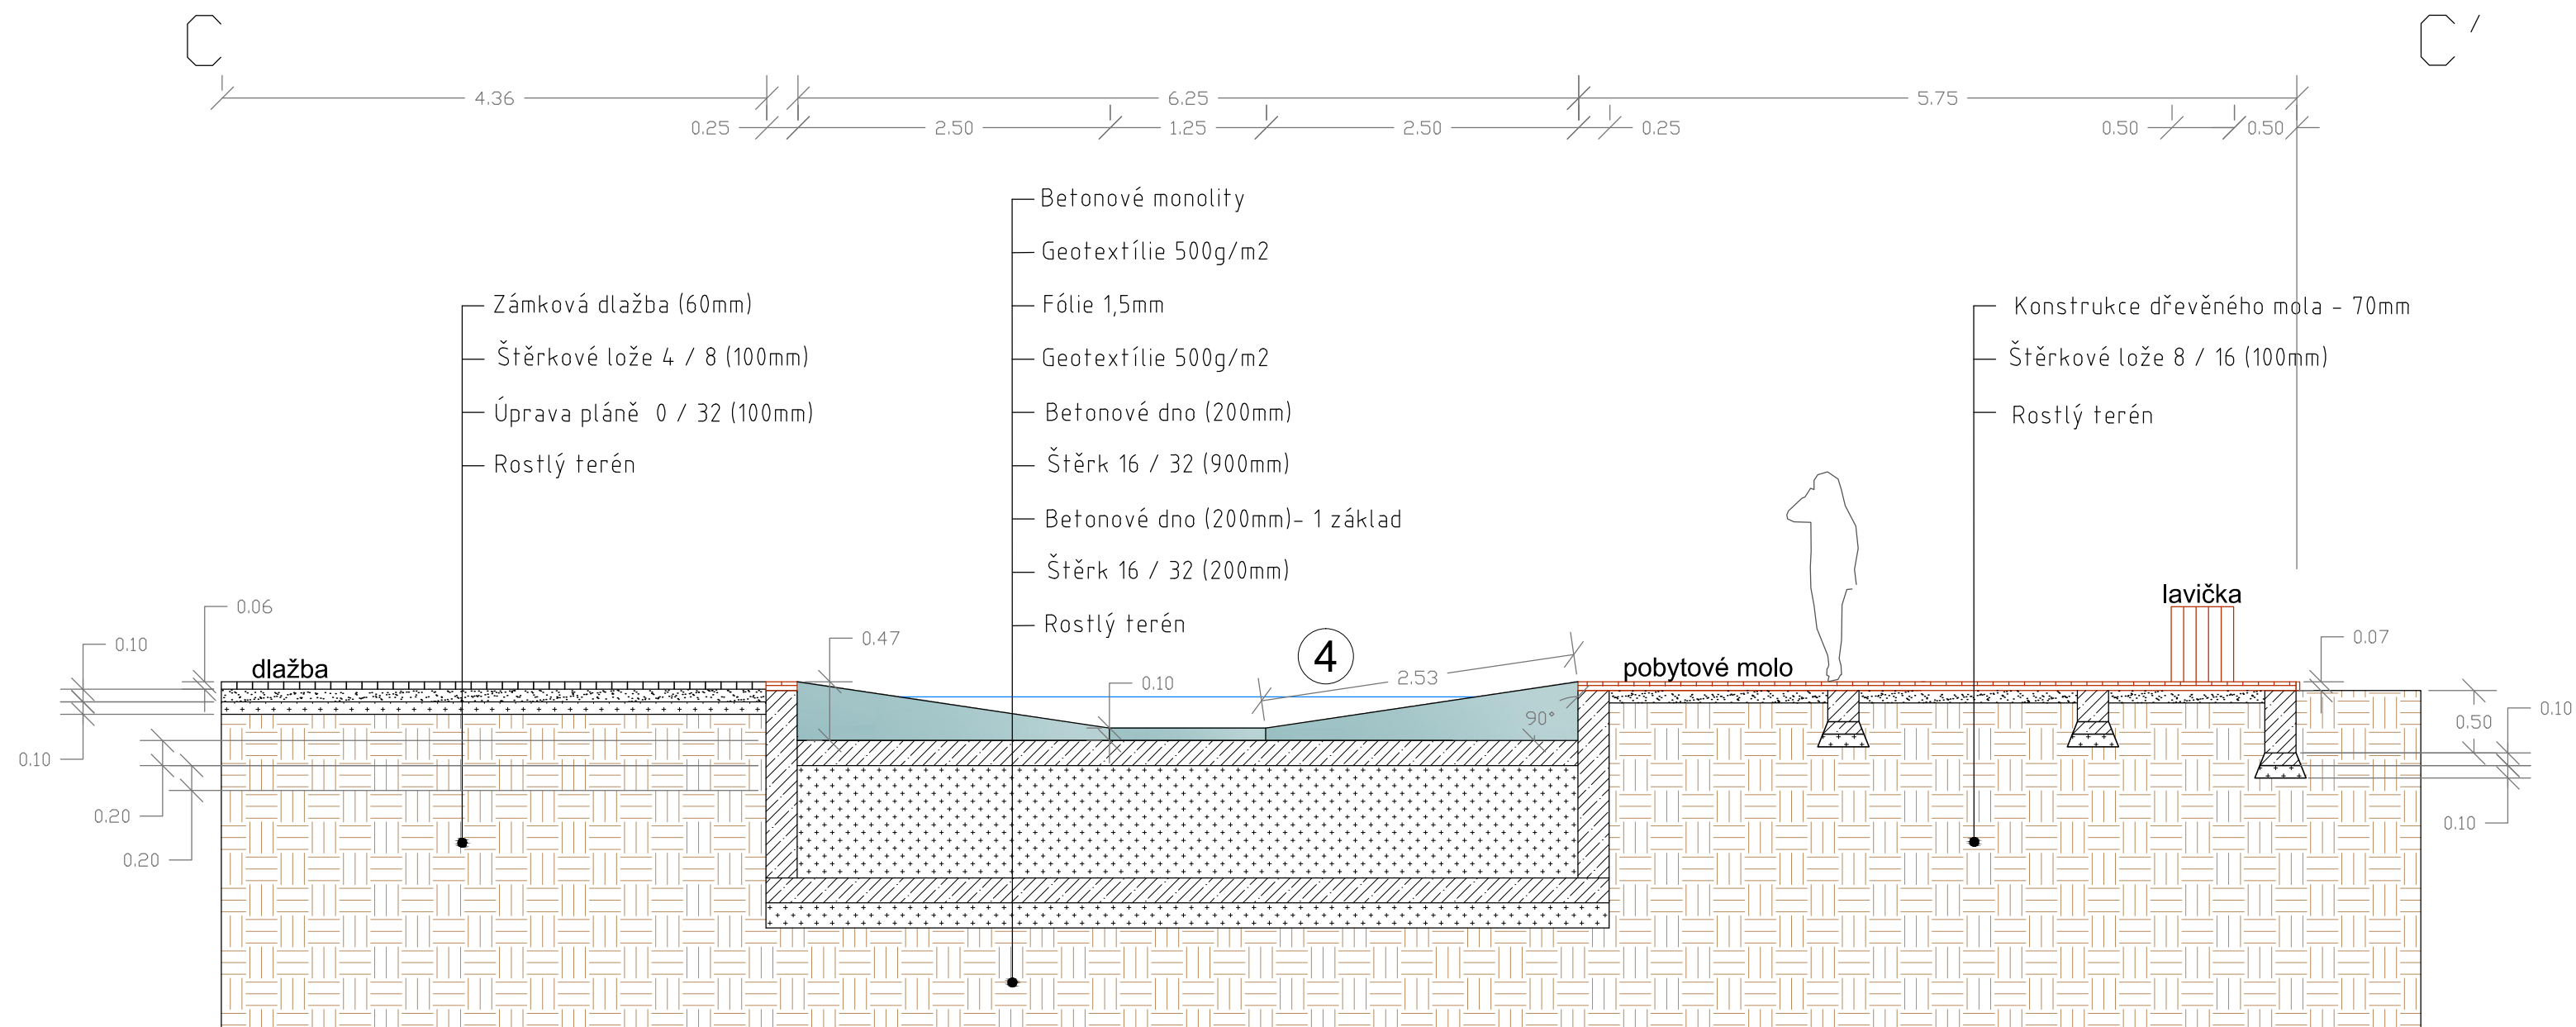

LEGENDA:

4. Zóna pro vozíčkáře o hloubce 0 - 300mm (vyzděná do hl. 400mm), o ploše 7,5m²

Pobytové molo - 47,7m²

Dlažba - 29,6m²

AUTOR	Green engineering s.r.o.	
KRESLILA	Ing. Lenka Kostohryzová	
INVESTOR	Centrum Rožmitál pod Třemšínem, poskytovatel sociálních služeb	
NÁVRH VODNÍHO BIOTOPU		
ŘEZ CC' - Var.2_kótováno v metrech		VÝKRES č.10

STUPEŇ	STUDIE
MÉRÍTKO	150
FORMÁT	A2
DATUM	01 - 02/2020