


VZOROVÝ PŘÍČNÝ ŘEZ SILNICE II/334

KATEGORIE S 6,5 / 50

STANIČENÍ V KM

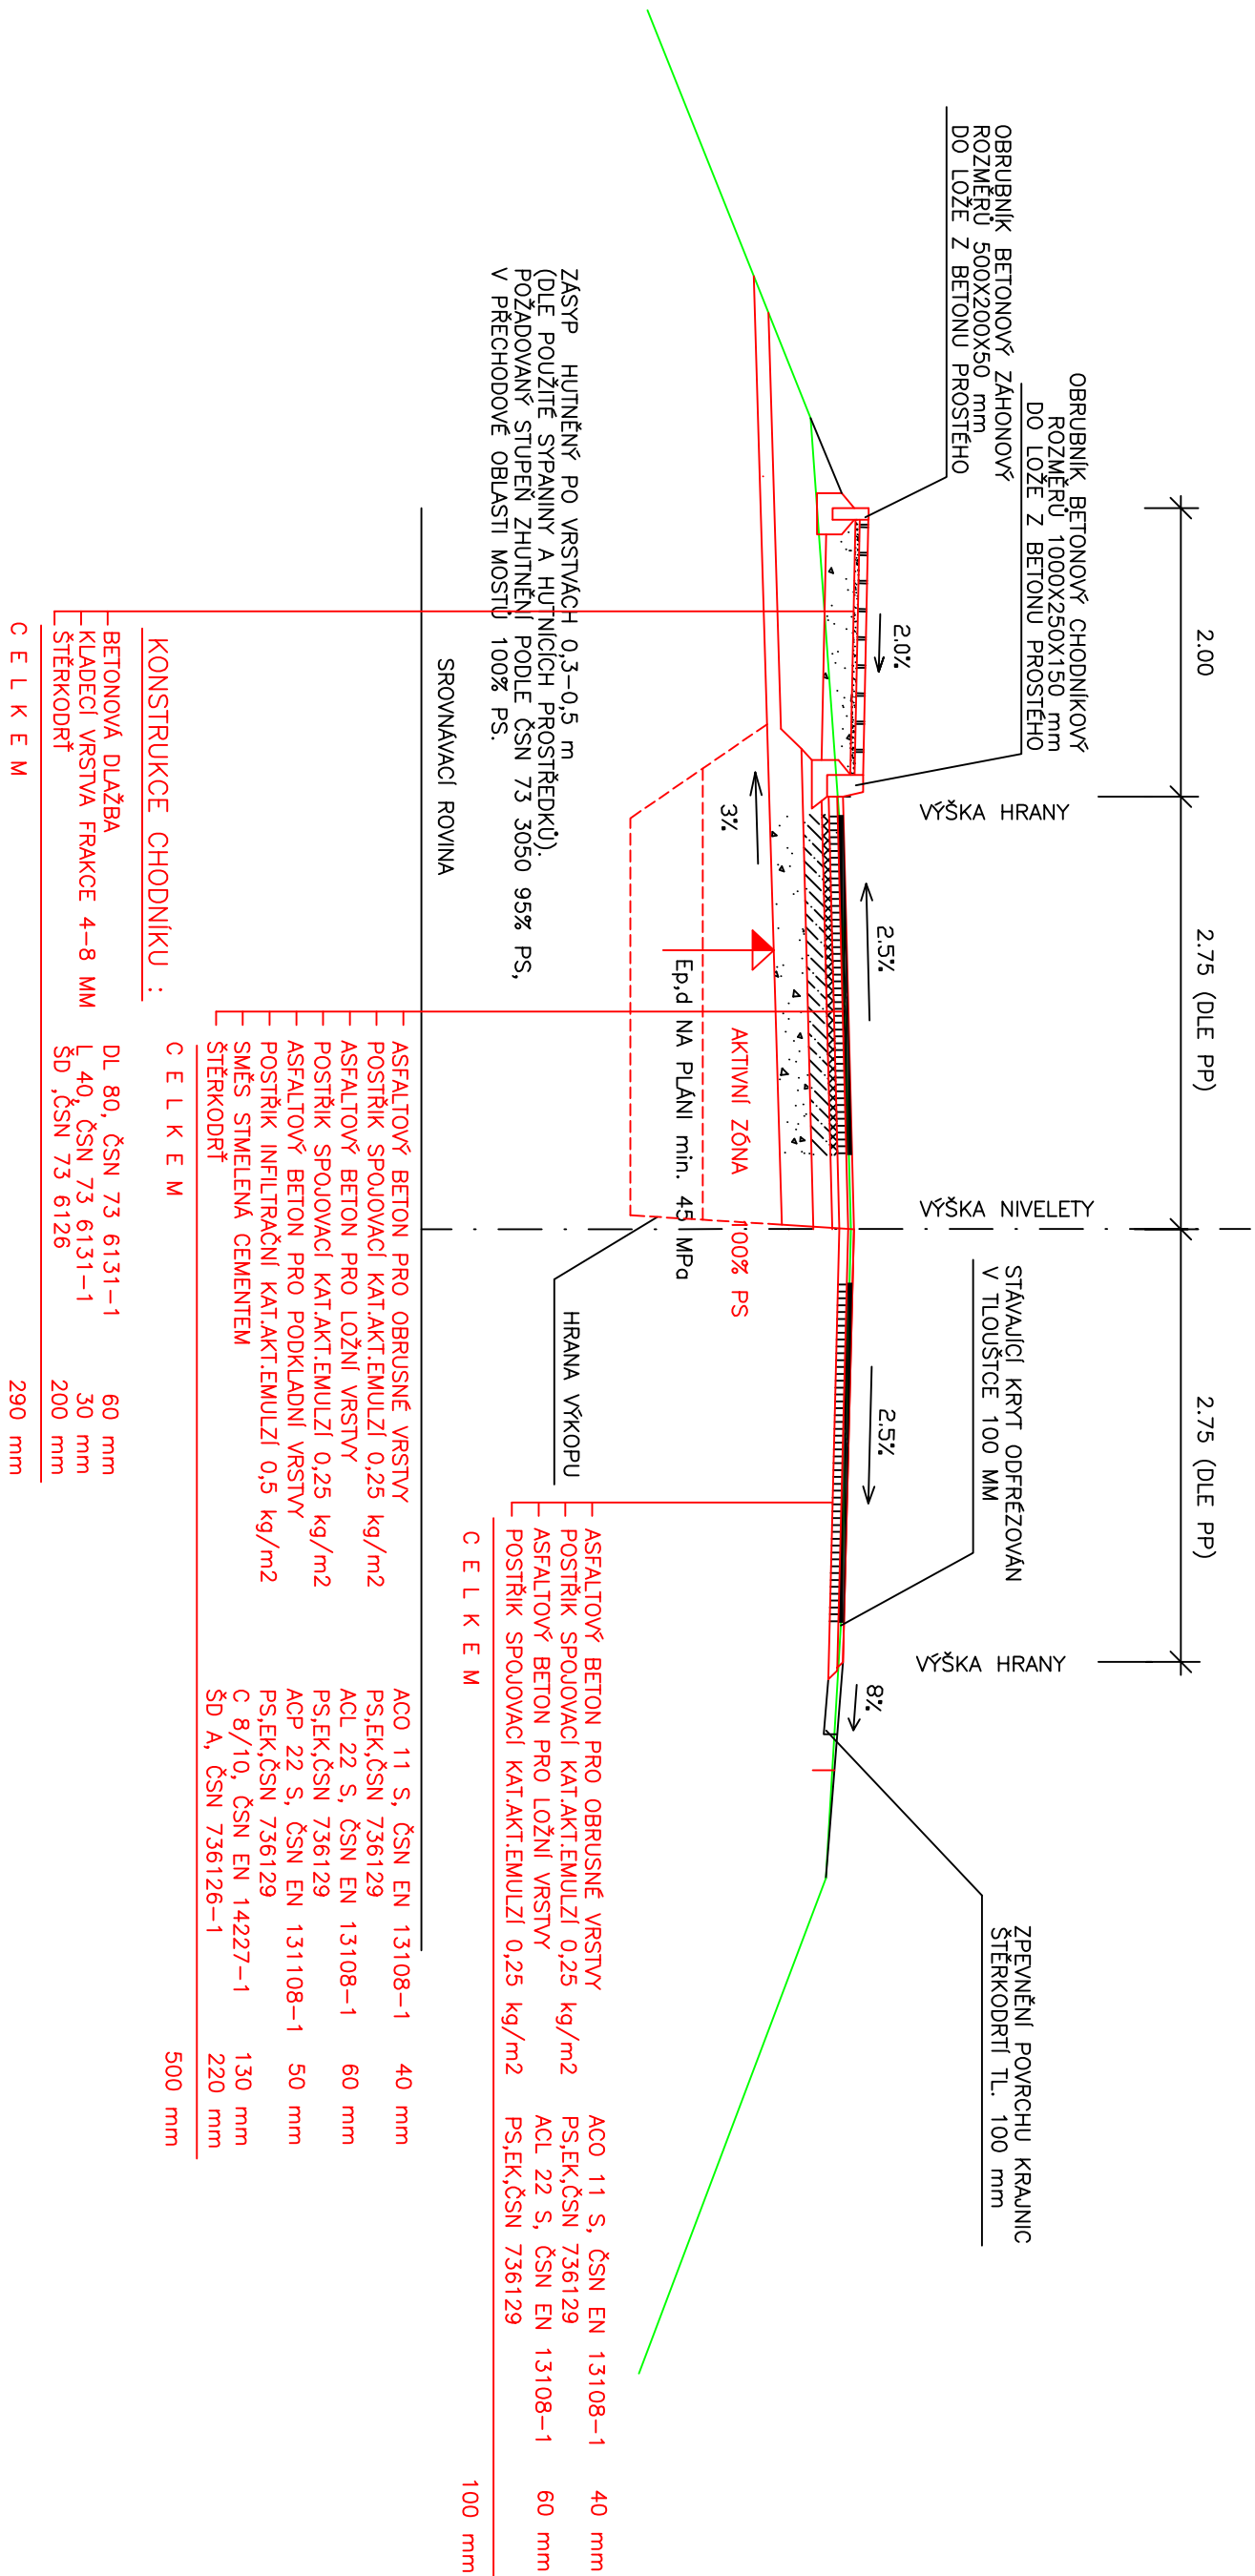

ATELIÉR PROJEKTOVÁNÍ INŽENÝRSKÝCH STAVEB s.r.o.			
AKCE:			
II/334 RADLICE MOST EV.Č. 334-010			
ZADAVATEL:		HLAVNÍ INŽENÝR PROJEKTU: Ing. Josef JIROTKA <i>g. fiedla</i>	
		ODP. PROJEKTANT:	VYPRACOVAL:
		Ing. Josef JIROTKA	Ing. Josef JIROTKA
		<i>g. fiedla</i>	<i>g. fiedla</i>
			Ing. Tomáš KAPLAN
			<i>Kaplan</i>
KRAJ: STŘEDOČESKÝ	OKRES: KOLÍN	K.Ú.: RADLICE U BARCHOVIC	
STAV. OBJEKT	VZOROVÝ PŘÍČNÝ ŘEZ		
SO 101	PDPS 1 : 50		
		FORMÁTŮ A4: 2	
		DATUM: KVĚTEN 2019	
		STUP. PROJ.	MEŘIT.
		PŘÍLOHA:	
		D.2.4	