



# PŘÍČNÉ ŘEZY V LÍCI STOJEK

## ŘEZ STOKA I 1:50

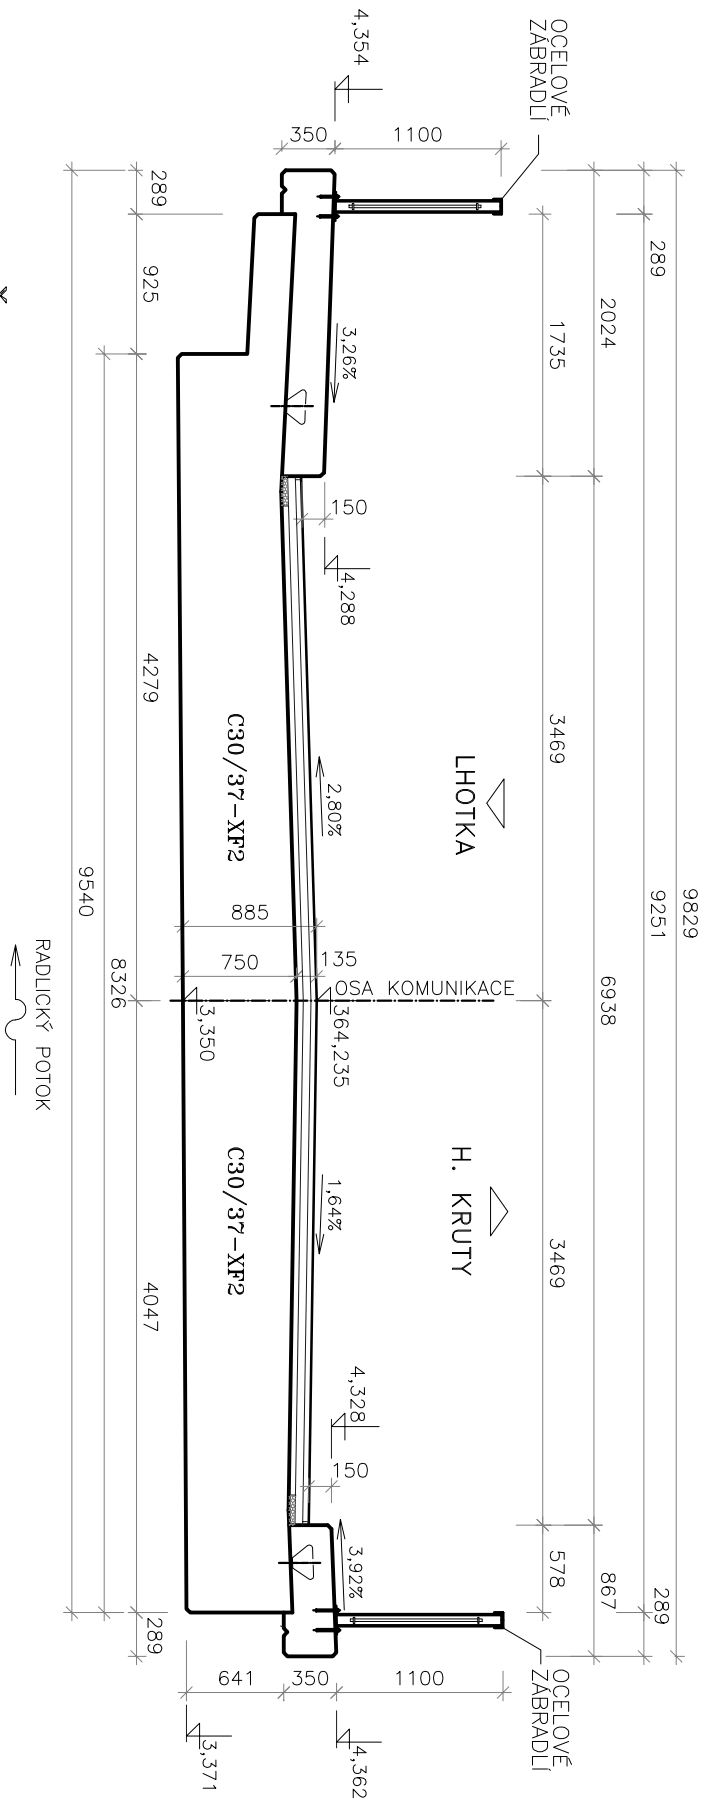

## ŘEZ STOKA II 1:50

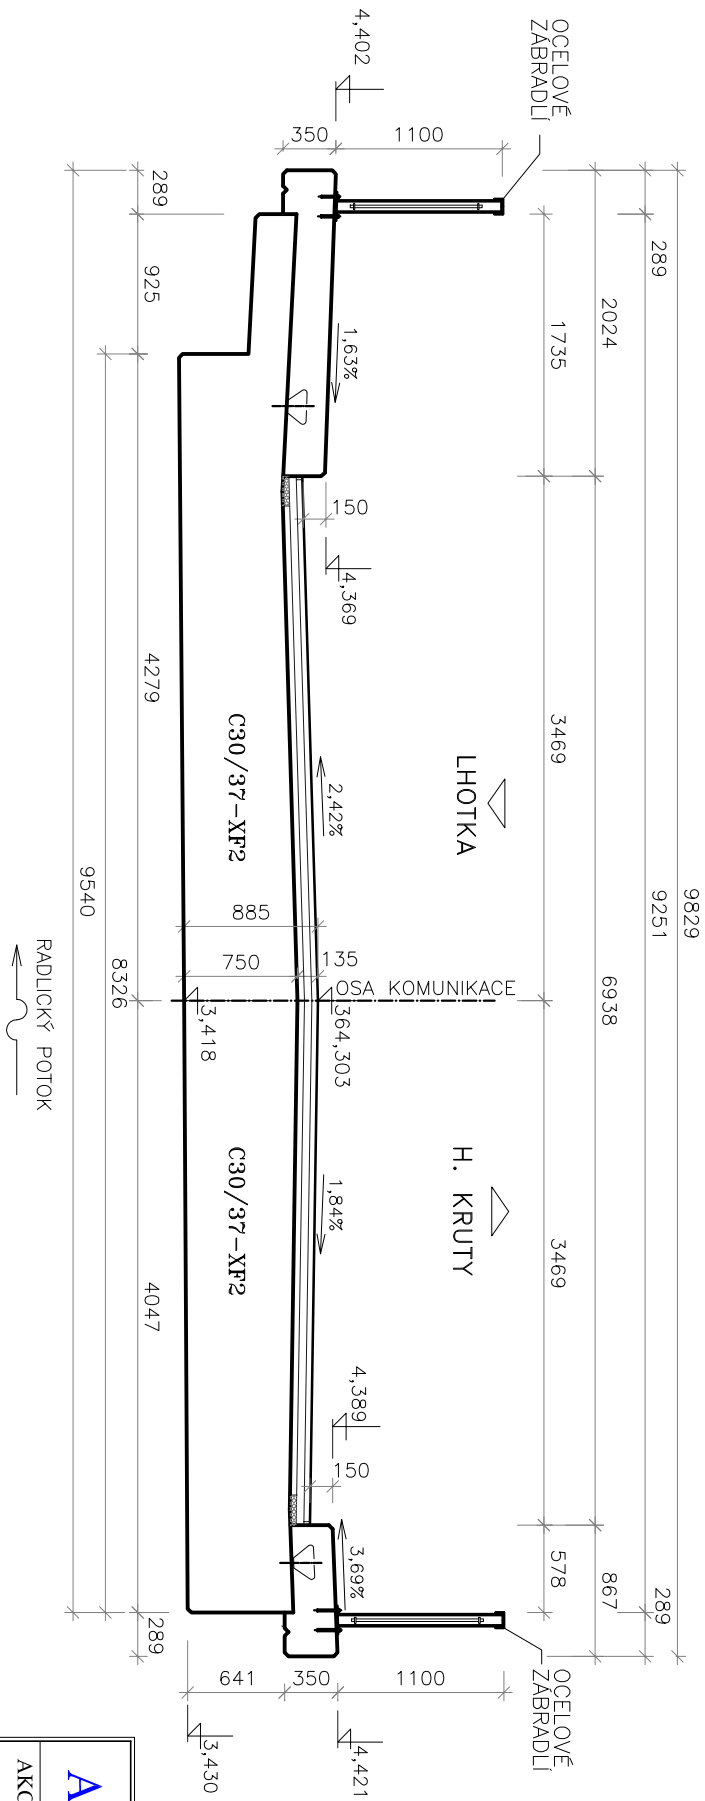

D

ATELIÉR PROJEKTOVÁNÍ INŽENÝRSKÝCH STAVEB S.R.O.

AKCE:				OHRADNÍ 24B PRAHA 4 tel: 241 481 215 e-mail: apis@apis-stro.eu			
ZADAVATEL:				PRAHA 4			
Hlavní inženýr projektu: Ing. Josef JIROTKA				3188/02			
ODP. PROJEKTANT:				FORMÁTŮ A4:			
Ing. Jan TUREK				2			
KONS. STŘEDOČESKÉHO KRAJE, příspě. org.				KVĚTEN 2019			
KRAJ: STŘEDOČESKÝ				STUP. PROJ.			
OKRES: KOLÍN				MĚŘIT.			
K.Ú.: RADLICE U BARCHOVIC				PŘÍLOHA:			
STAV. OBJEKT				PDPs			
SO 201				1 : 50			
PŘÍČNÝ ŘEZ V LÍCI STOJEK				D.4.8			