## PŮDORYS M1:50




## PODÉLNÝ ŘEZ B-B' M1:100




## POHLED VLEVO M1:100

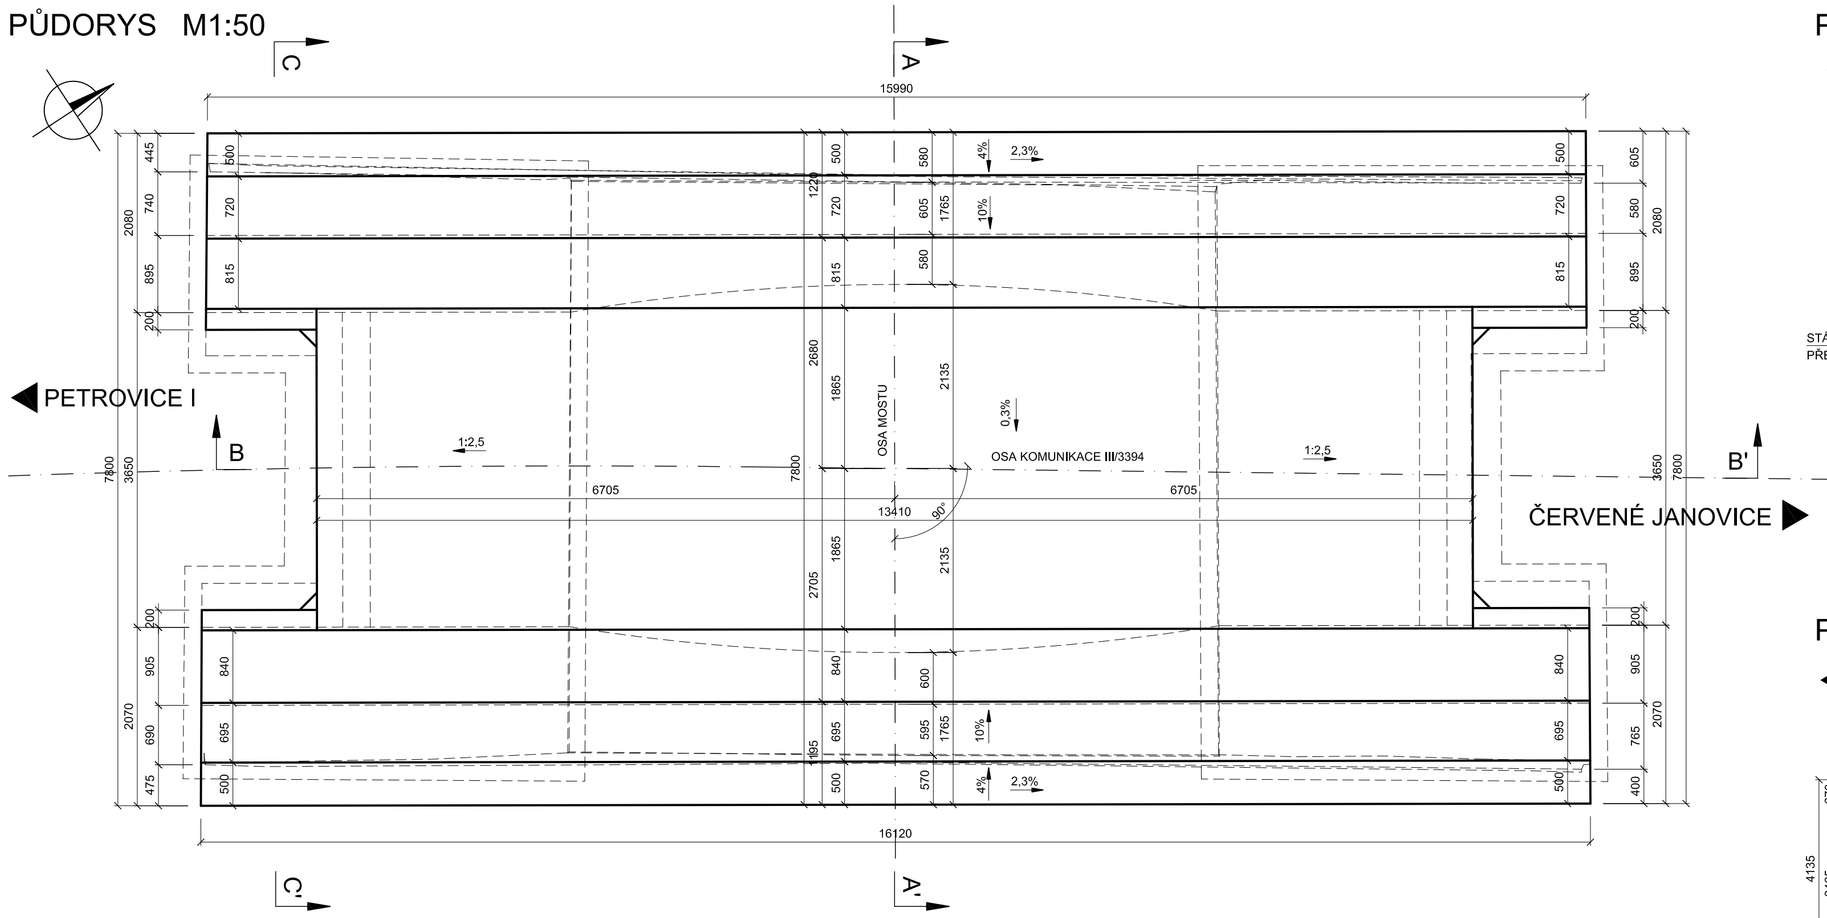


## POHLED VPRAVO M1:100

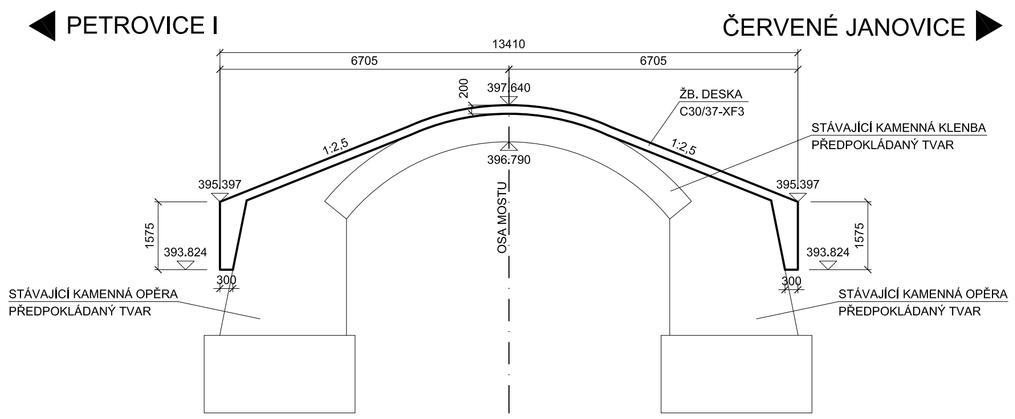


## PŘÍČNÝ ŘEZ A-A' M1:20

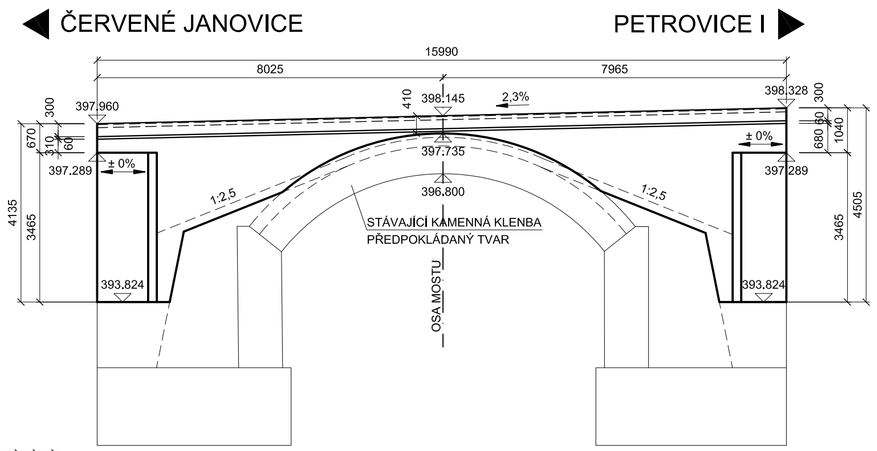


## PŘÍČNÝ ŘEZ C-C' M1:20

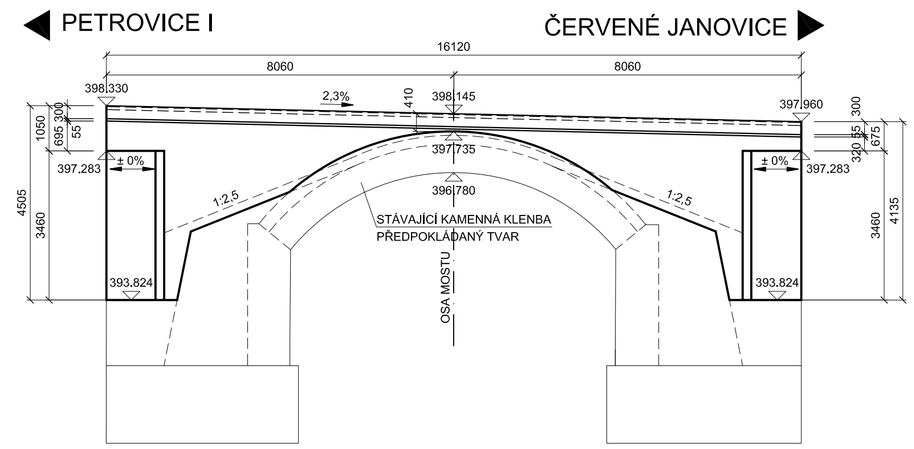


## BETON:

C30/37-XF3 ŽB. DESKA
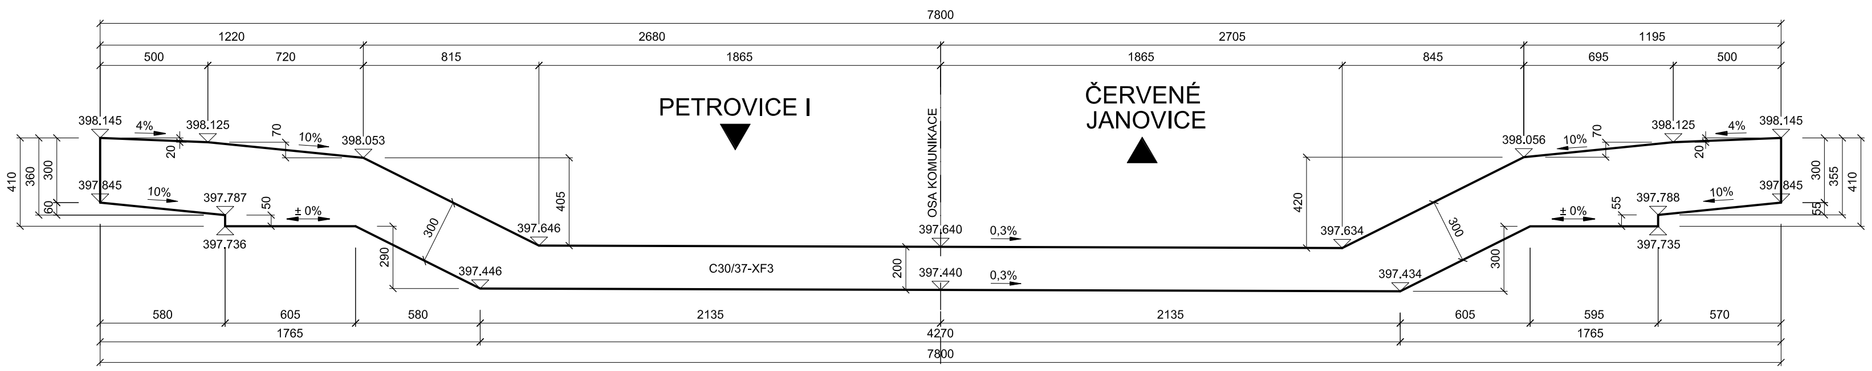
## POZNÁMKA:

DIMENZE SKRYTÝCH TVARŮ SPODNÍ STAVBY JSOU PŘEDPOKLÁDANÉ A NEMUSÍ BÝT SHODNÉ SE STÁVAJÍCÍM STAVEM. SKUTEČNOST MŮŽE BÝT ODLIŠNÁ. PO ODKRYTÍ RUBU KLENBY BUDE STÁVAJÍCÍ KONSTRUKCE ZAMĚŘENA A TVAR NOVÉ NOSNÉ KONSTRUKCE BUDE UPRAVEN DLE SKUTEČNÉHO STAVU.

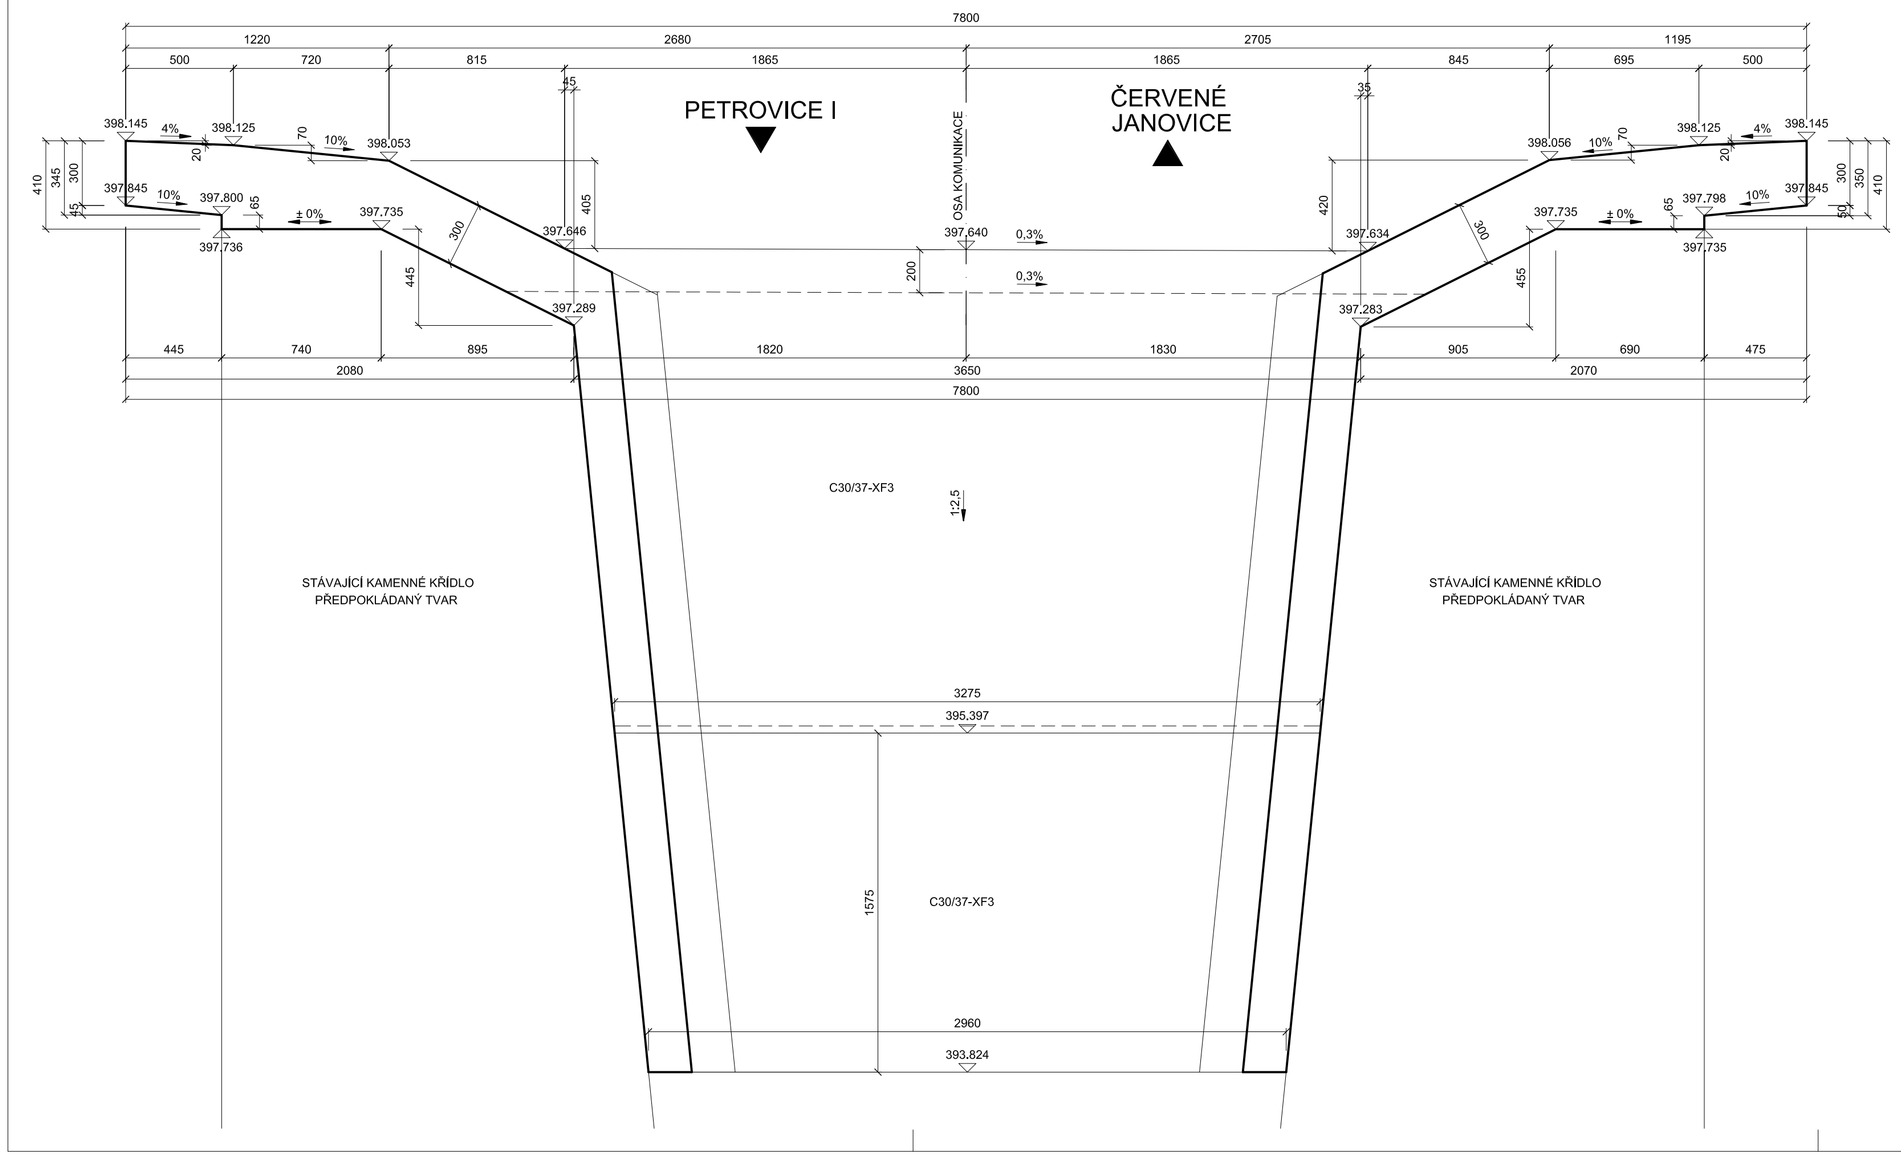Souřadnicový systém: JTSK
Výškový systém: Bpv

| | | | |
|---|---|---|---|
| OBJEDNATEL | KSÚS Středočeský kraj | AKCE: | III/3394 PETROVICE I, MOST EV.Č. 3394-1 |
| OBEC | PETROVICE I | | |
| KRAJ | STŘEDOČESKÝ | OBJEKT: | SO 201<br>MOST EV. Č. 3394-1 |
| DATUM | 08/2016 | | |
| FORM. A4 | 8 | PŘÍLOHA: | VÝKRES TVARU NOSNÉ KONSTRUKCE |
| STUPEŇ | DSP/PDPS | | |


GENERÁLNÍ PROJEKTANT:
AF-CITYPLAN s.r.o.
ATELIÉR LIBEREC
Mrštíkova 399/2a
460 07 Liberec III - Jeřáb
tel.: 420 777 136 121
www.afconsult.com www.af-cityplan.cz


| | | KOPIE Č.: | ČÁST: | PŘÍLOHA Č.: |
|---|---|---|---|---|
| VEDOUCÍ STŘEDISKA: | Ing.I.Bálik | | C.2 | 5 |
| VEDOUCÍ PROJEKTU: | Ing. J. Švarc | | | |
| VYPRACOVAL: | A. Mašková | | | |
| TECHNICKÁ KONTROLA: | Ing.I.Bálik | | | |
| MĚŘÍTKO: | 1:20, 1:50, 1:100 | Č. ZAKÁZKY: | 16 - 22 - 021 | |

ČSN EN ISO 9001, ČSN EN ISO 14001


DOKUMENTACI LZE UŽÍVAT POUZE VE SMYSLU PŘÍSLUŠNÉ SMLOUVY O DÍLO. KOPÍROVÁNÍ A ROZMNOŽOVÁNÍ POUZE PO PŘEDCHOZÍM SOUHLASU AF-CITYPLAN s. r. o.