




M 1 : 50

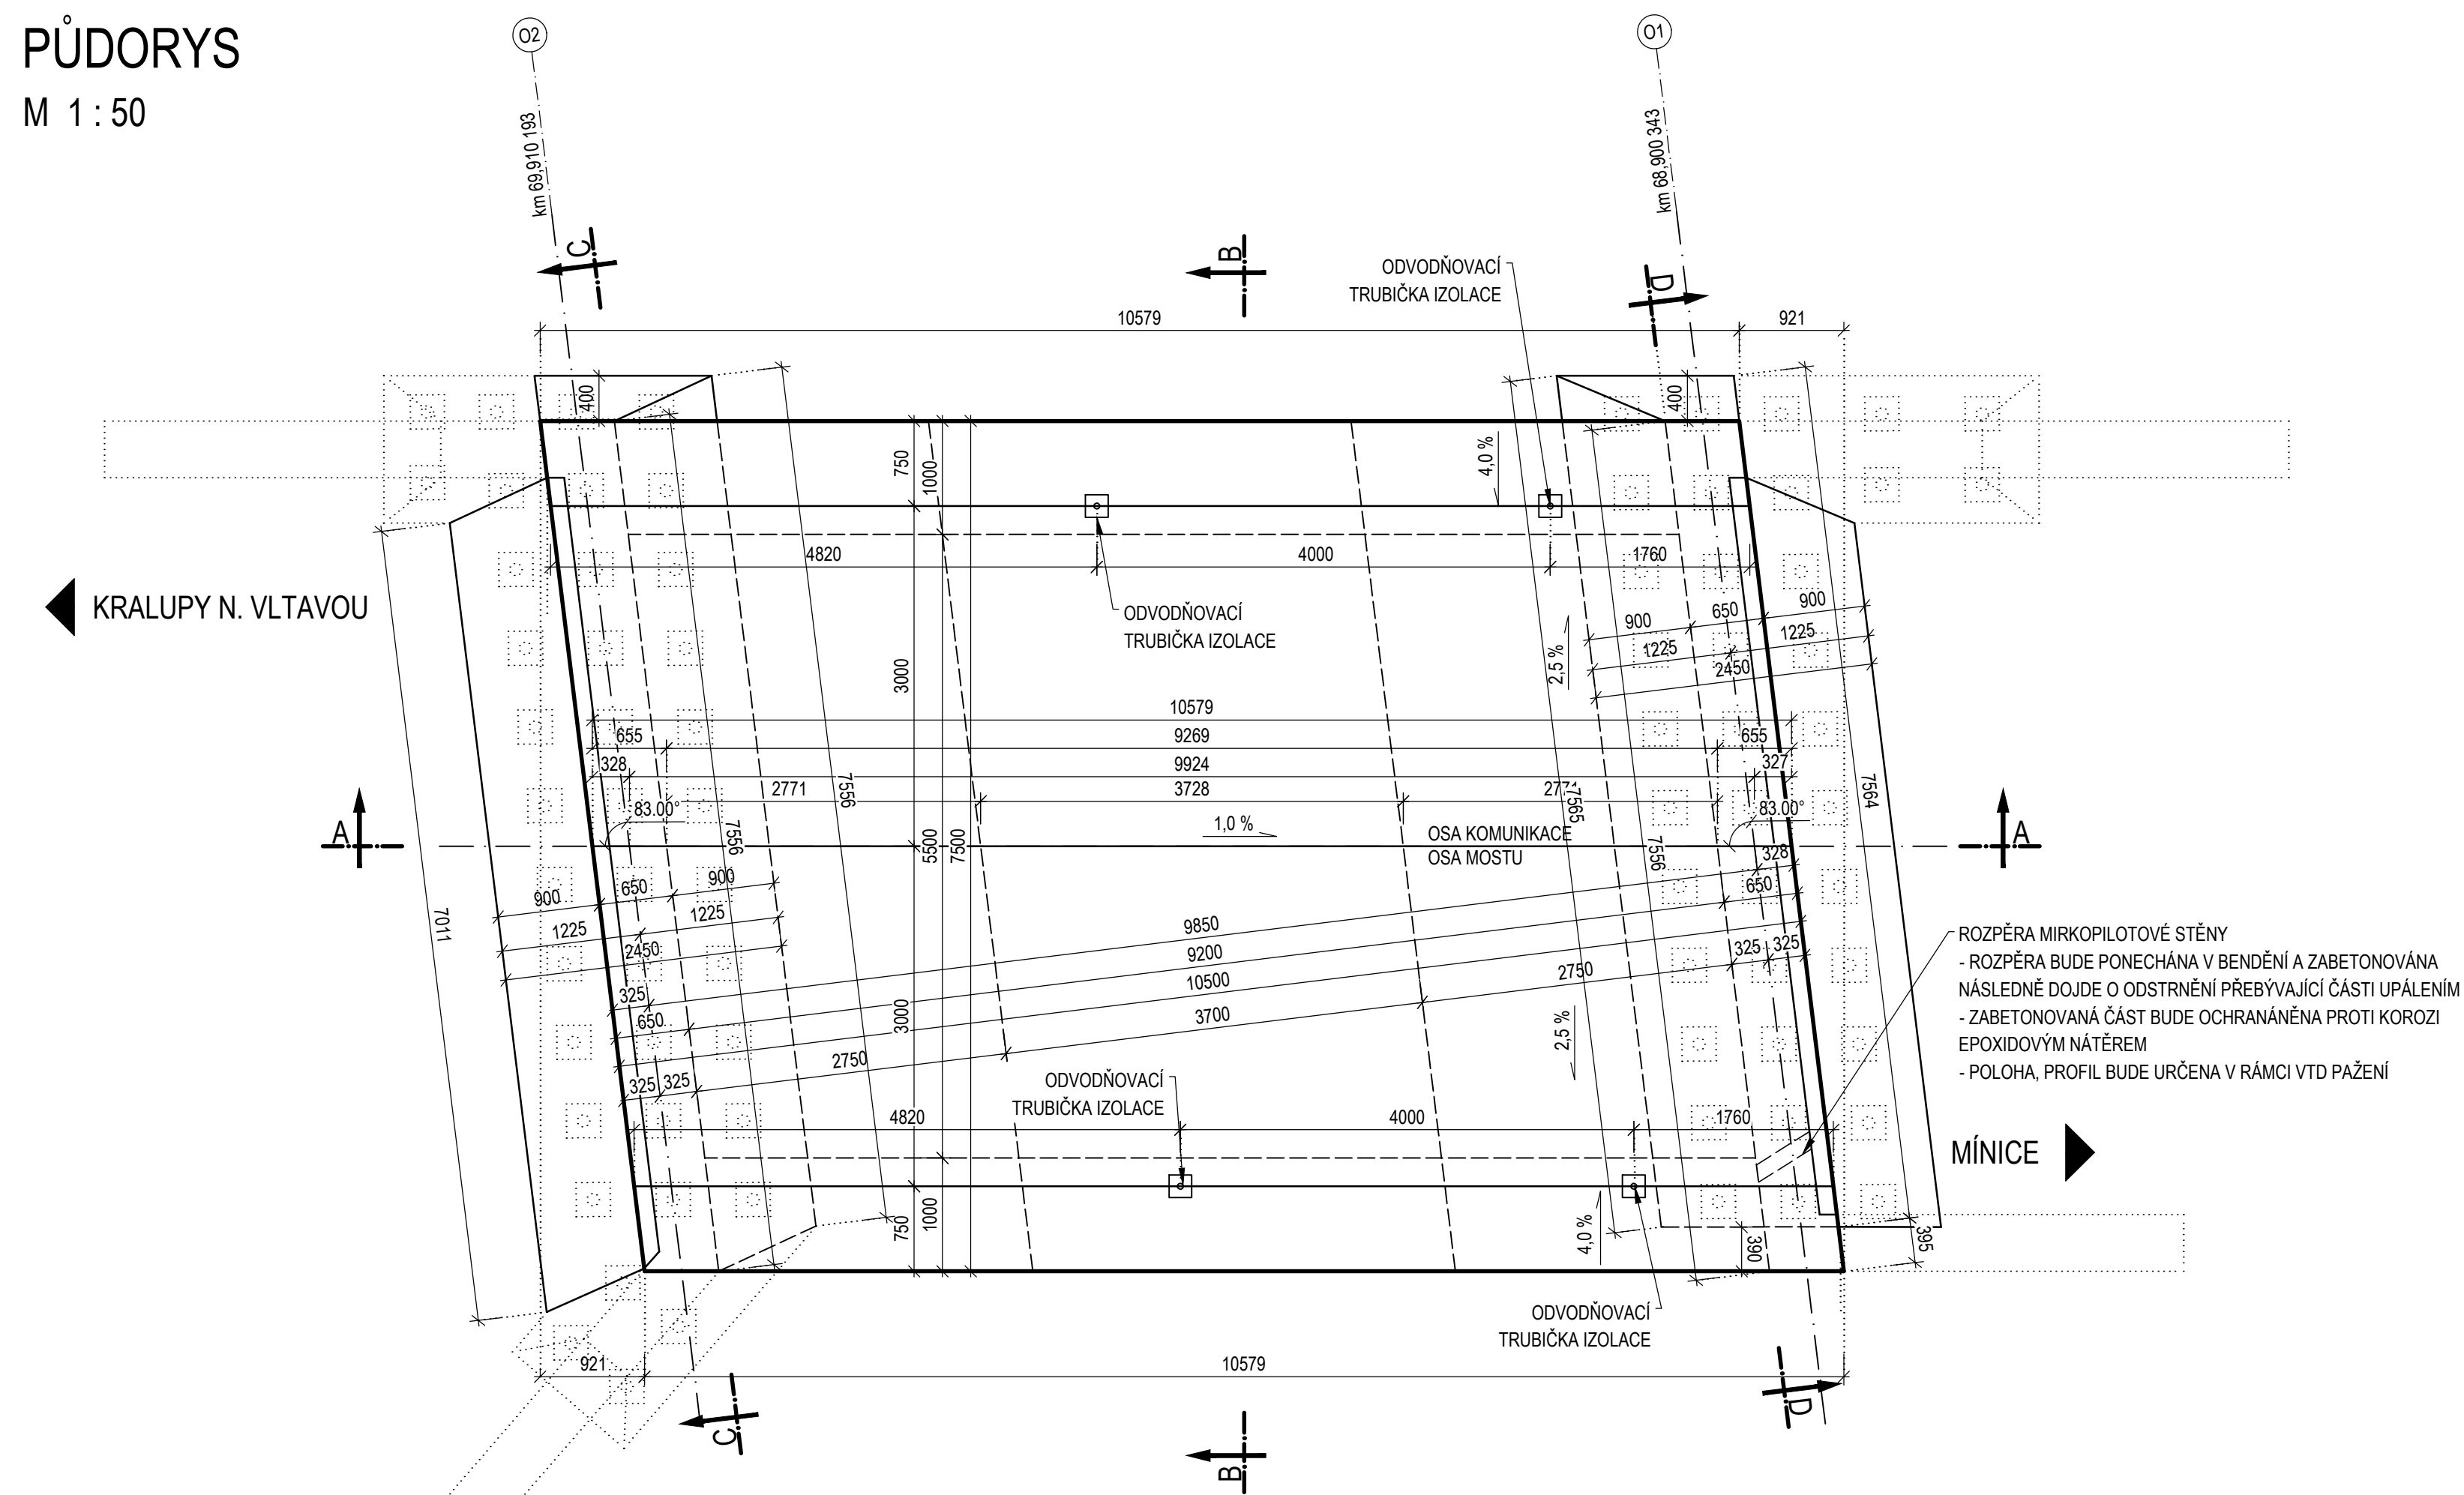


M 1 : 50

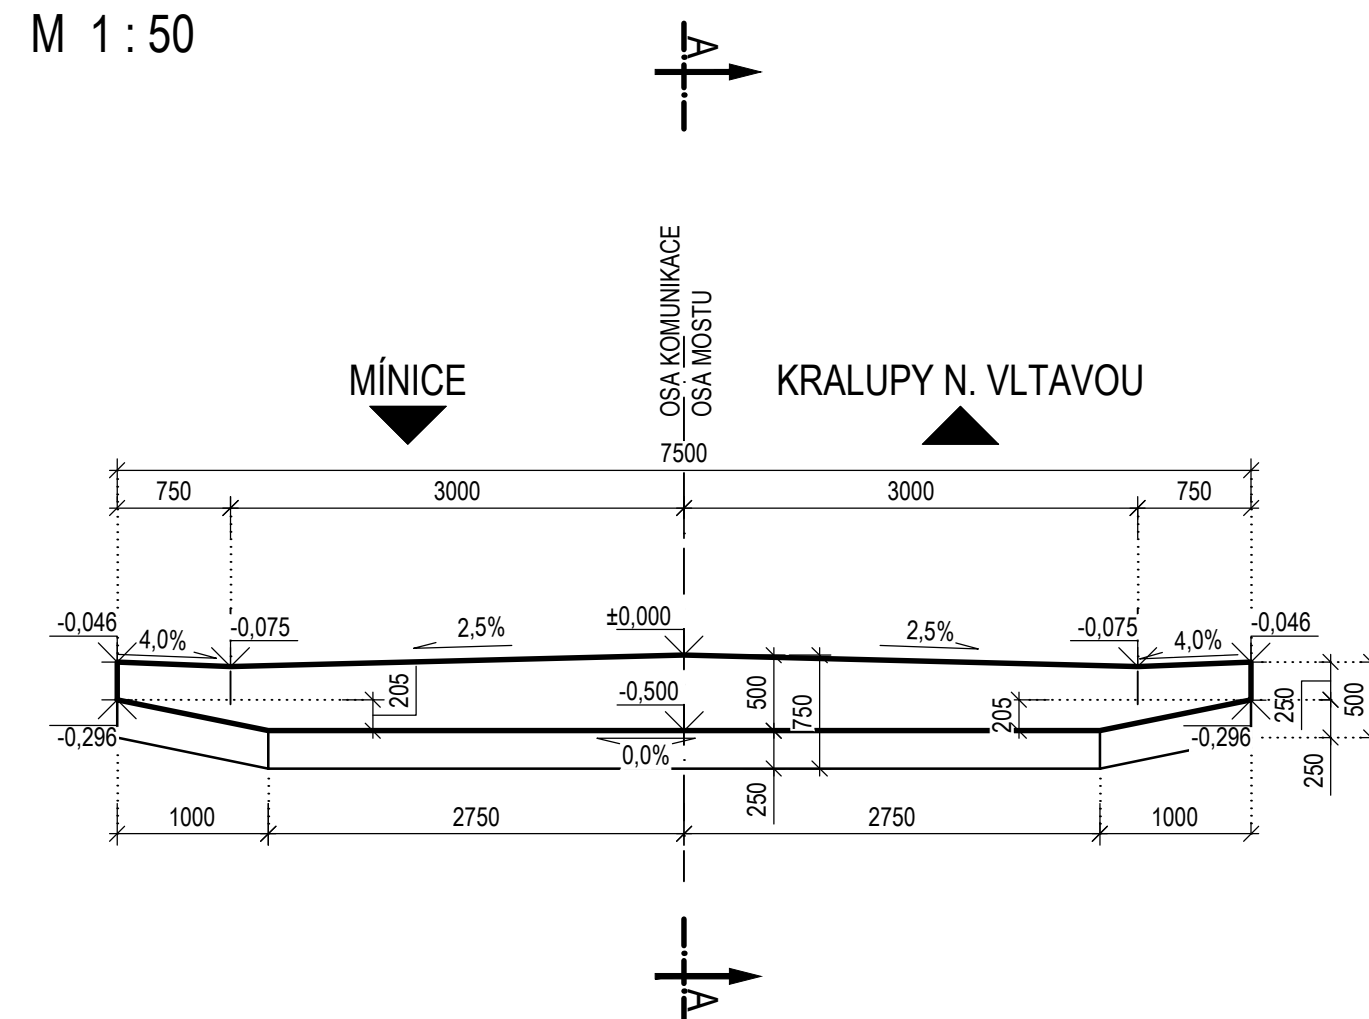


M 1 : 50

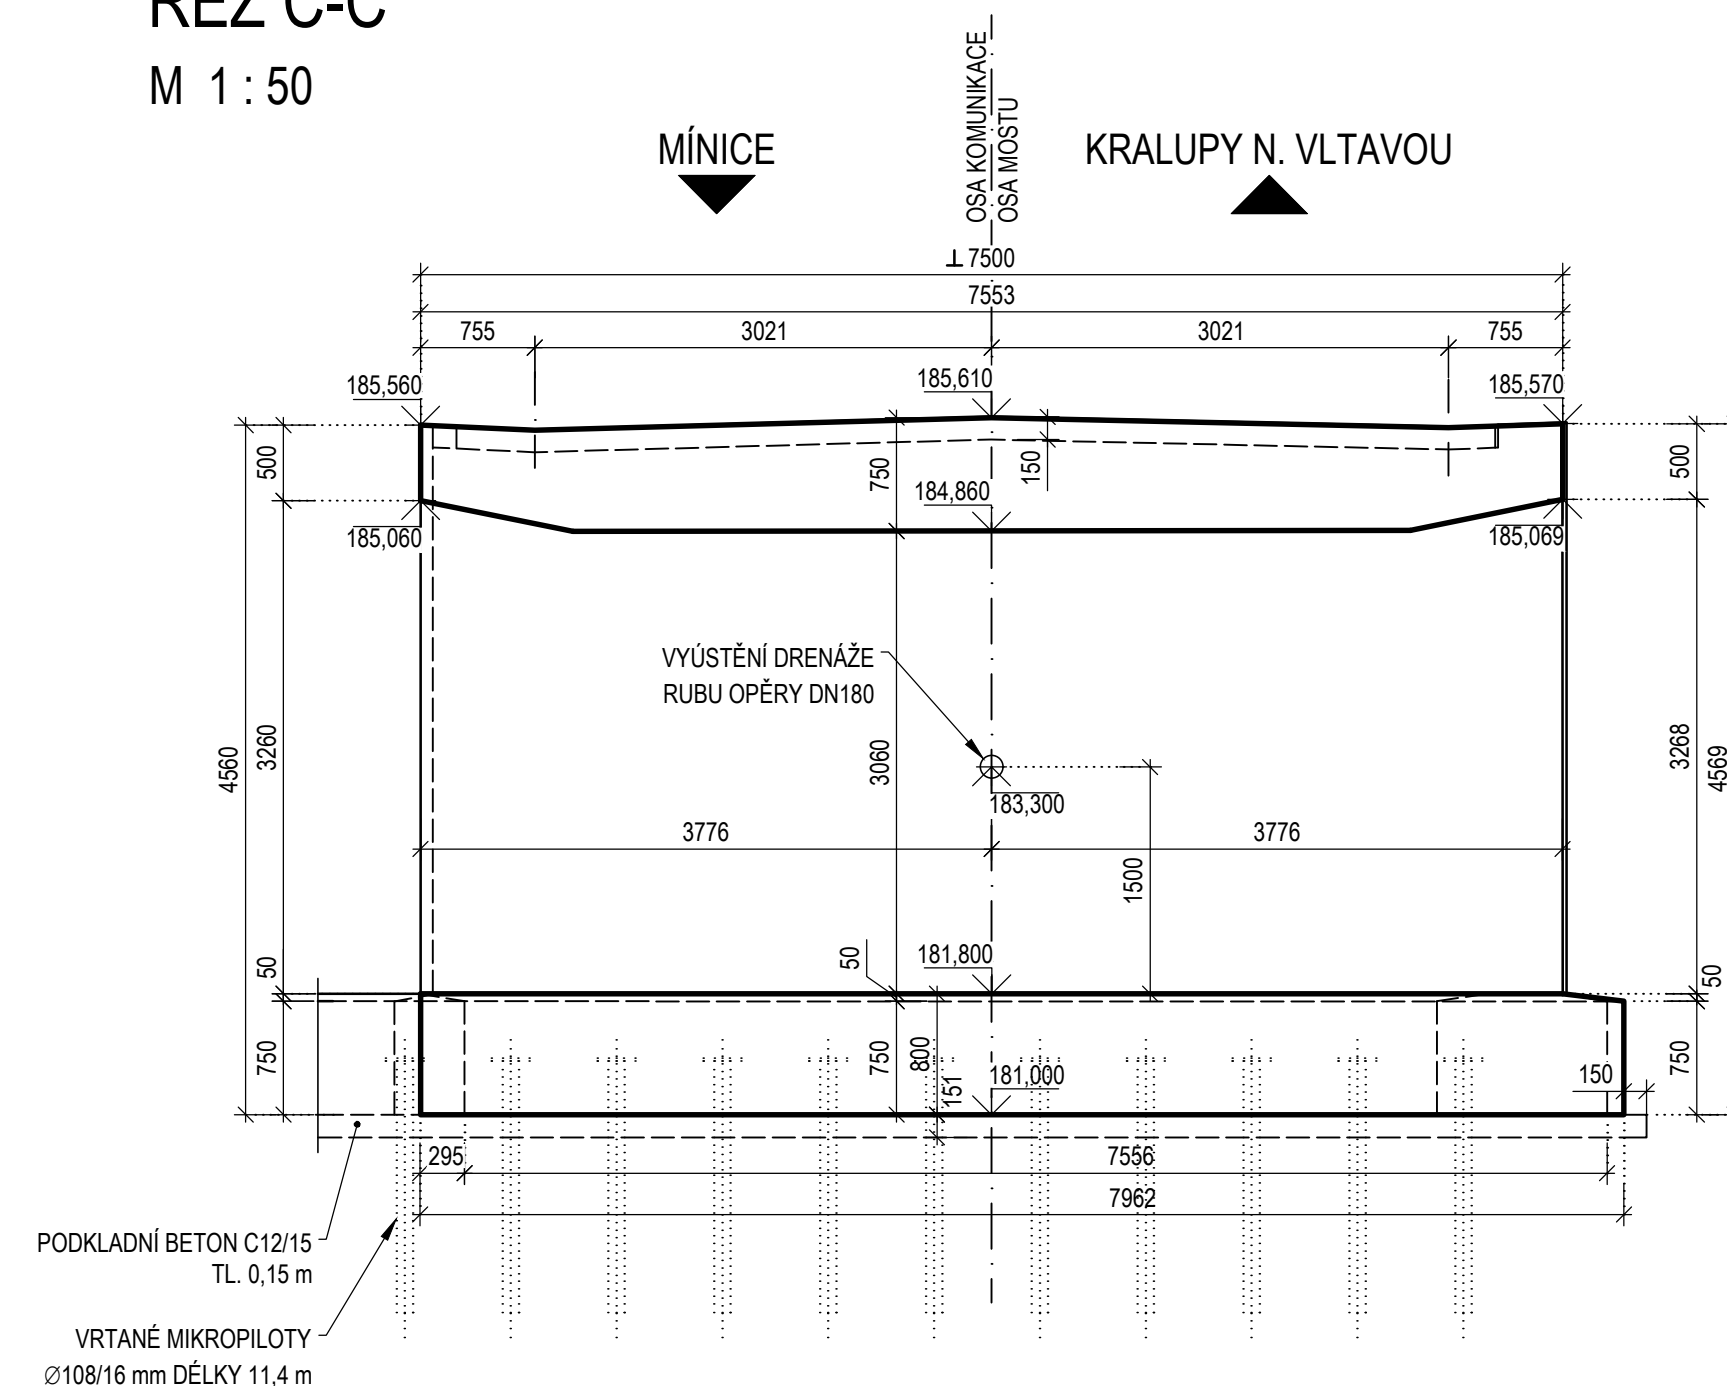

M 1 : 50

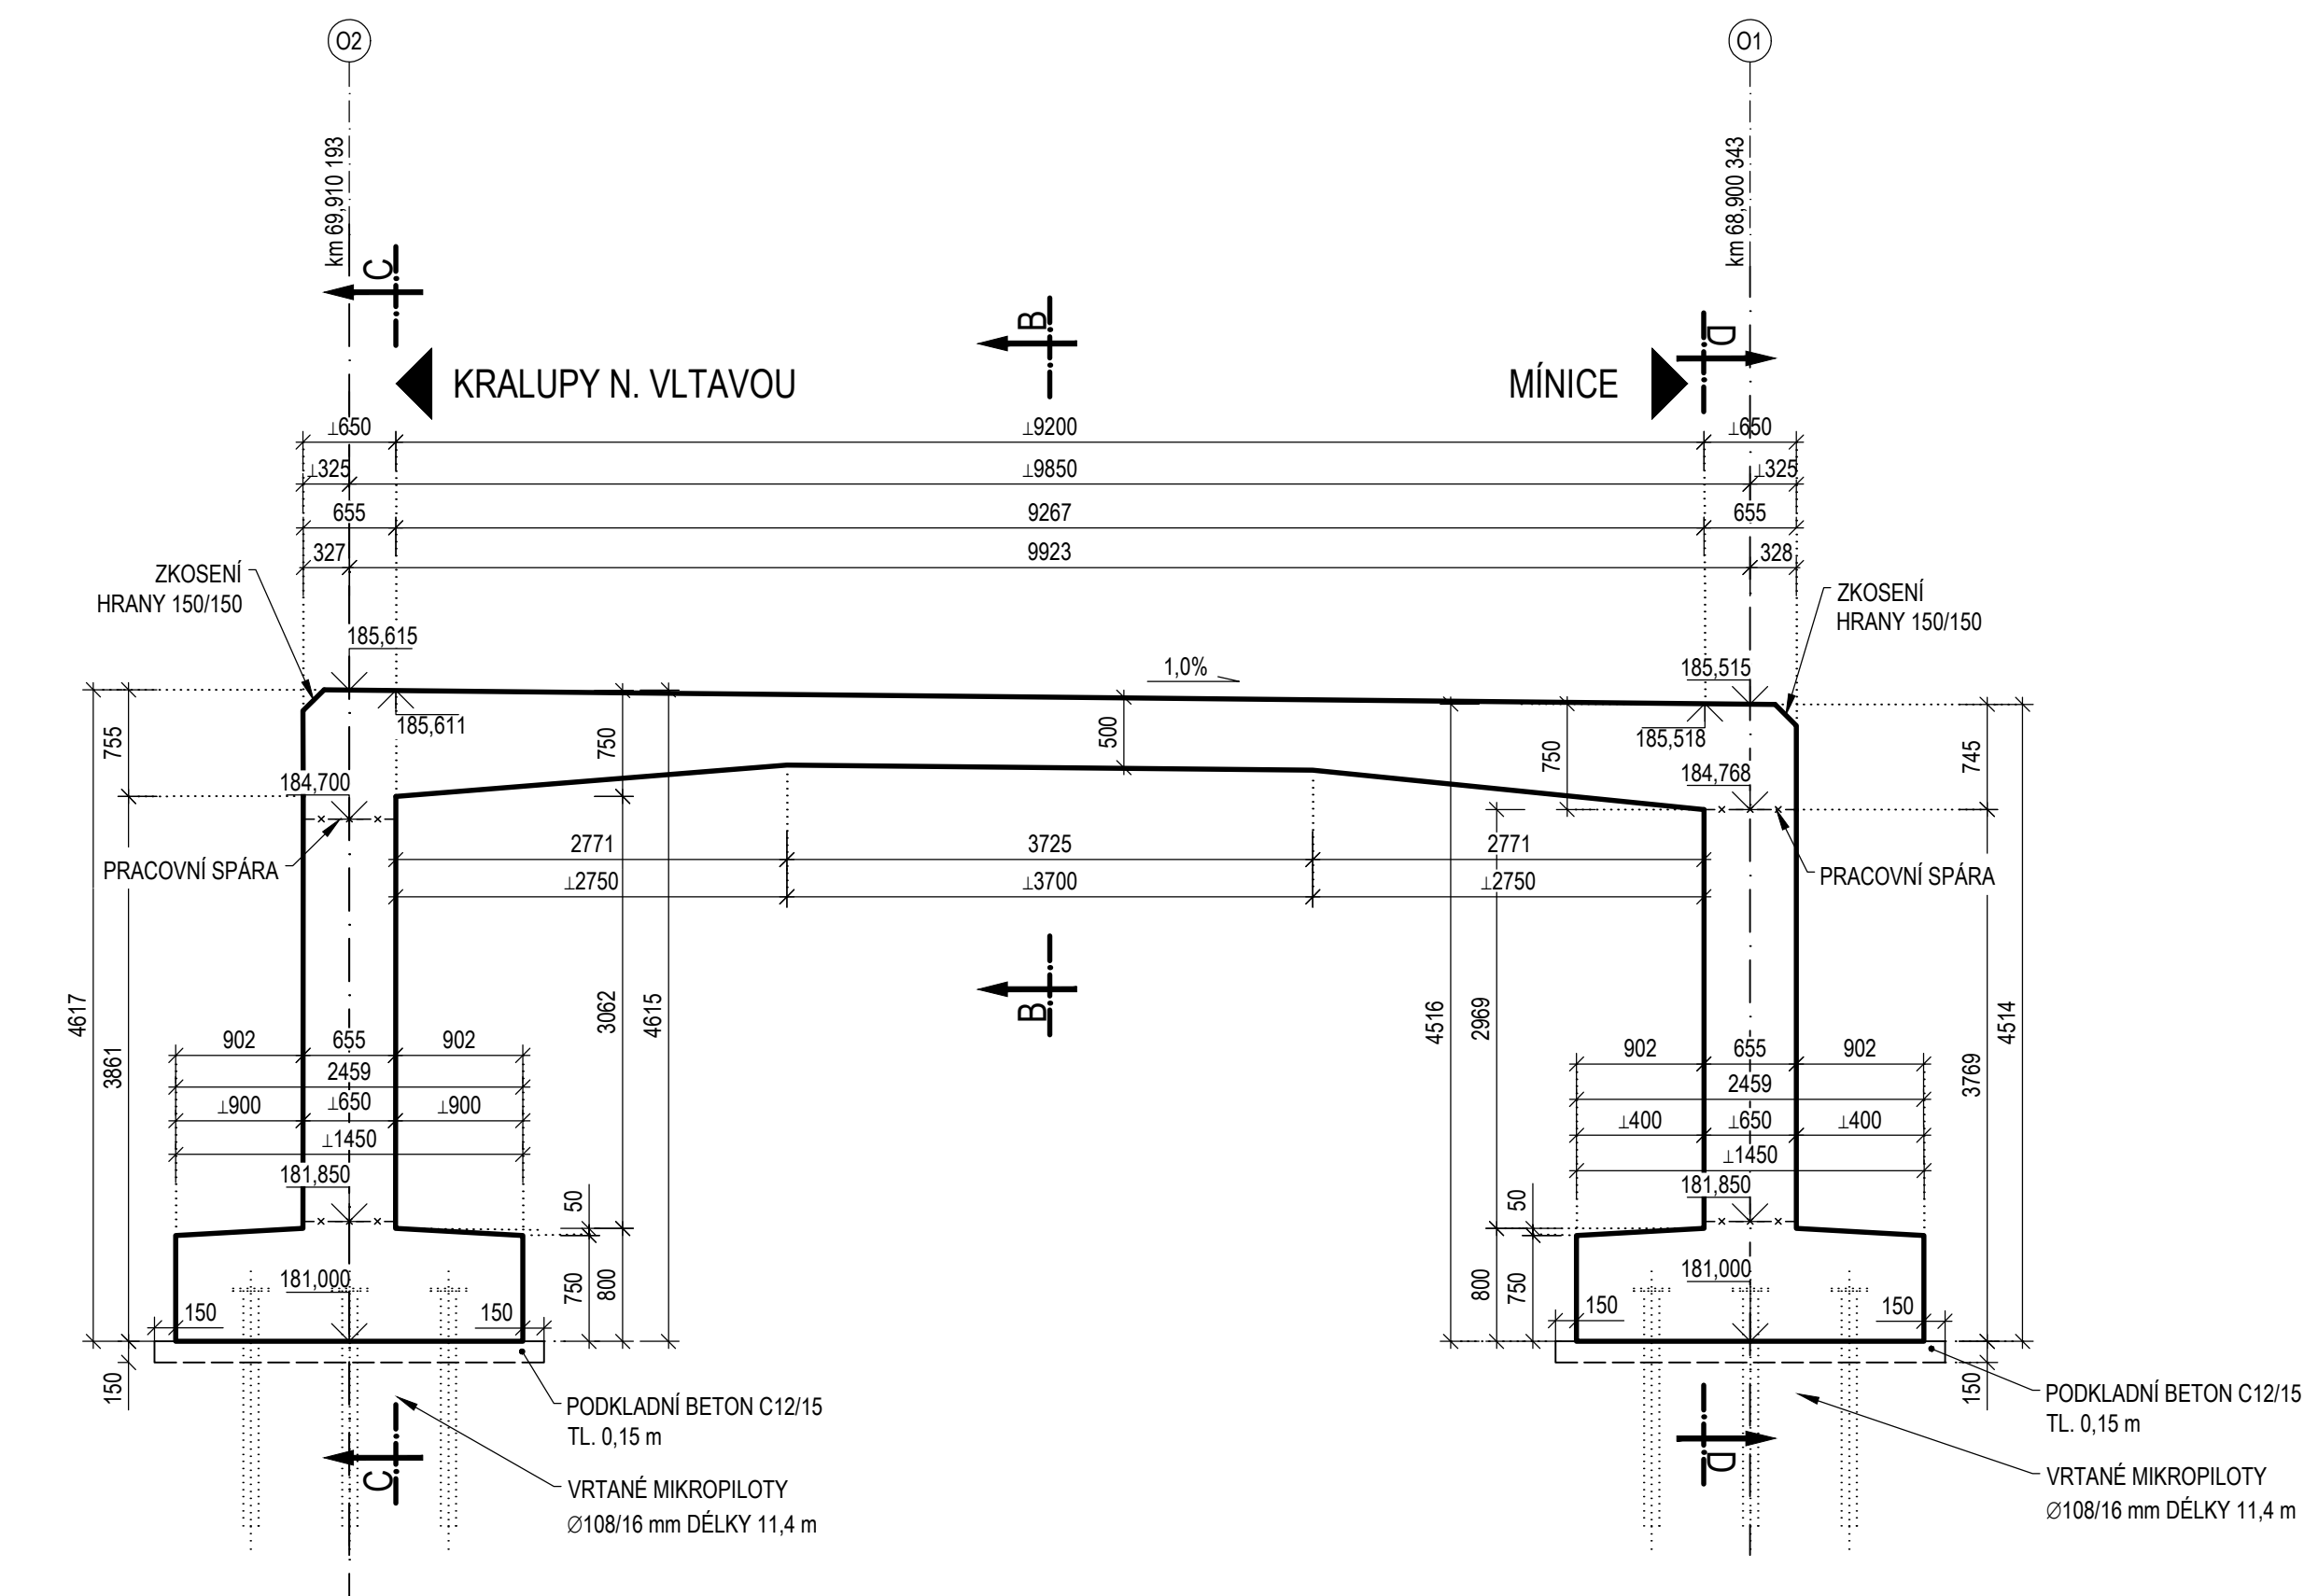

M 1 : 50

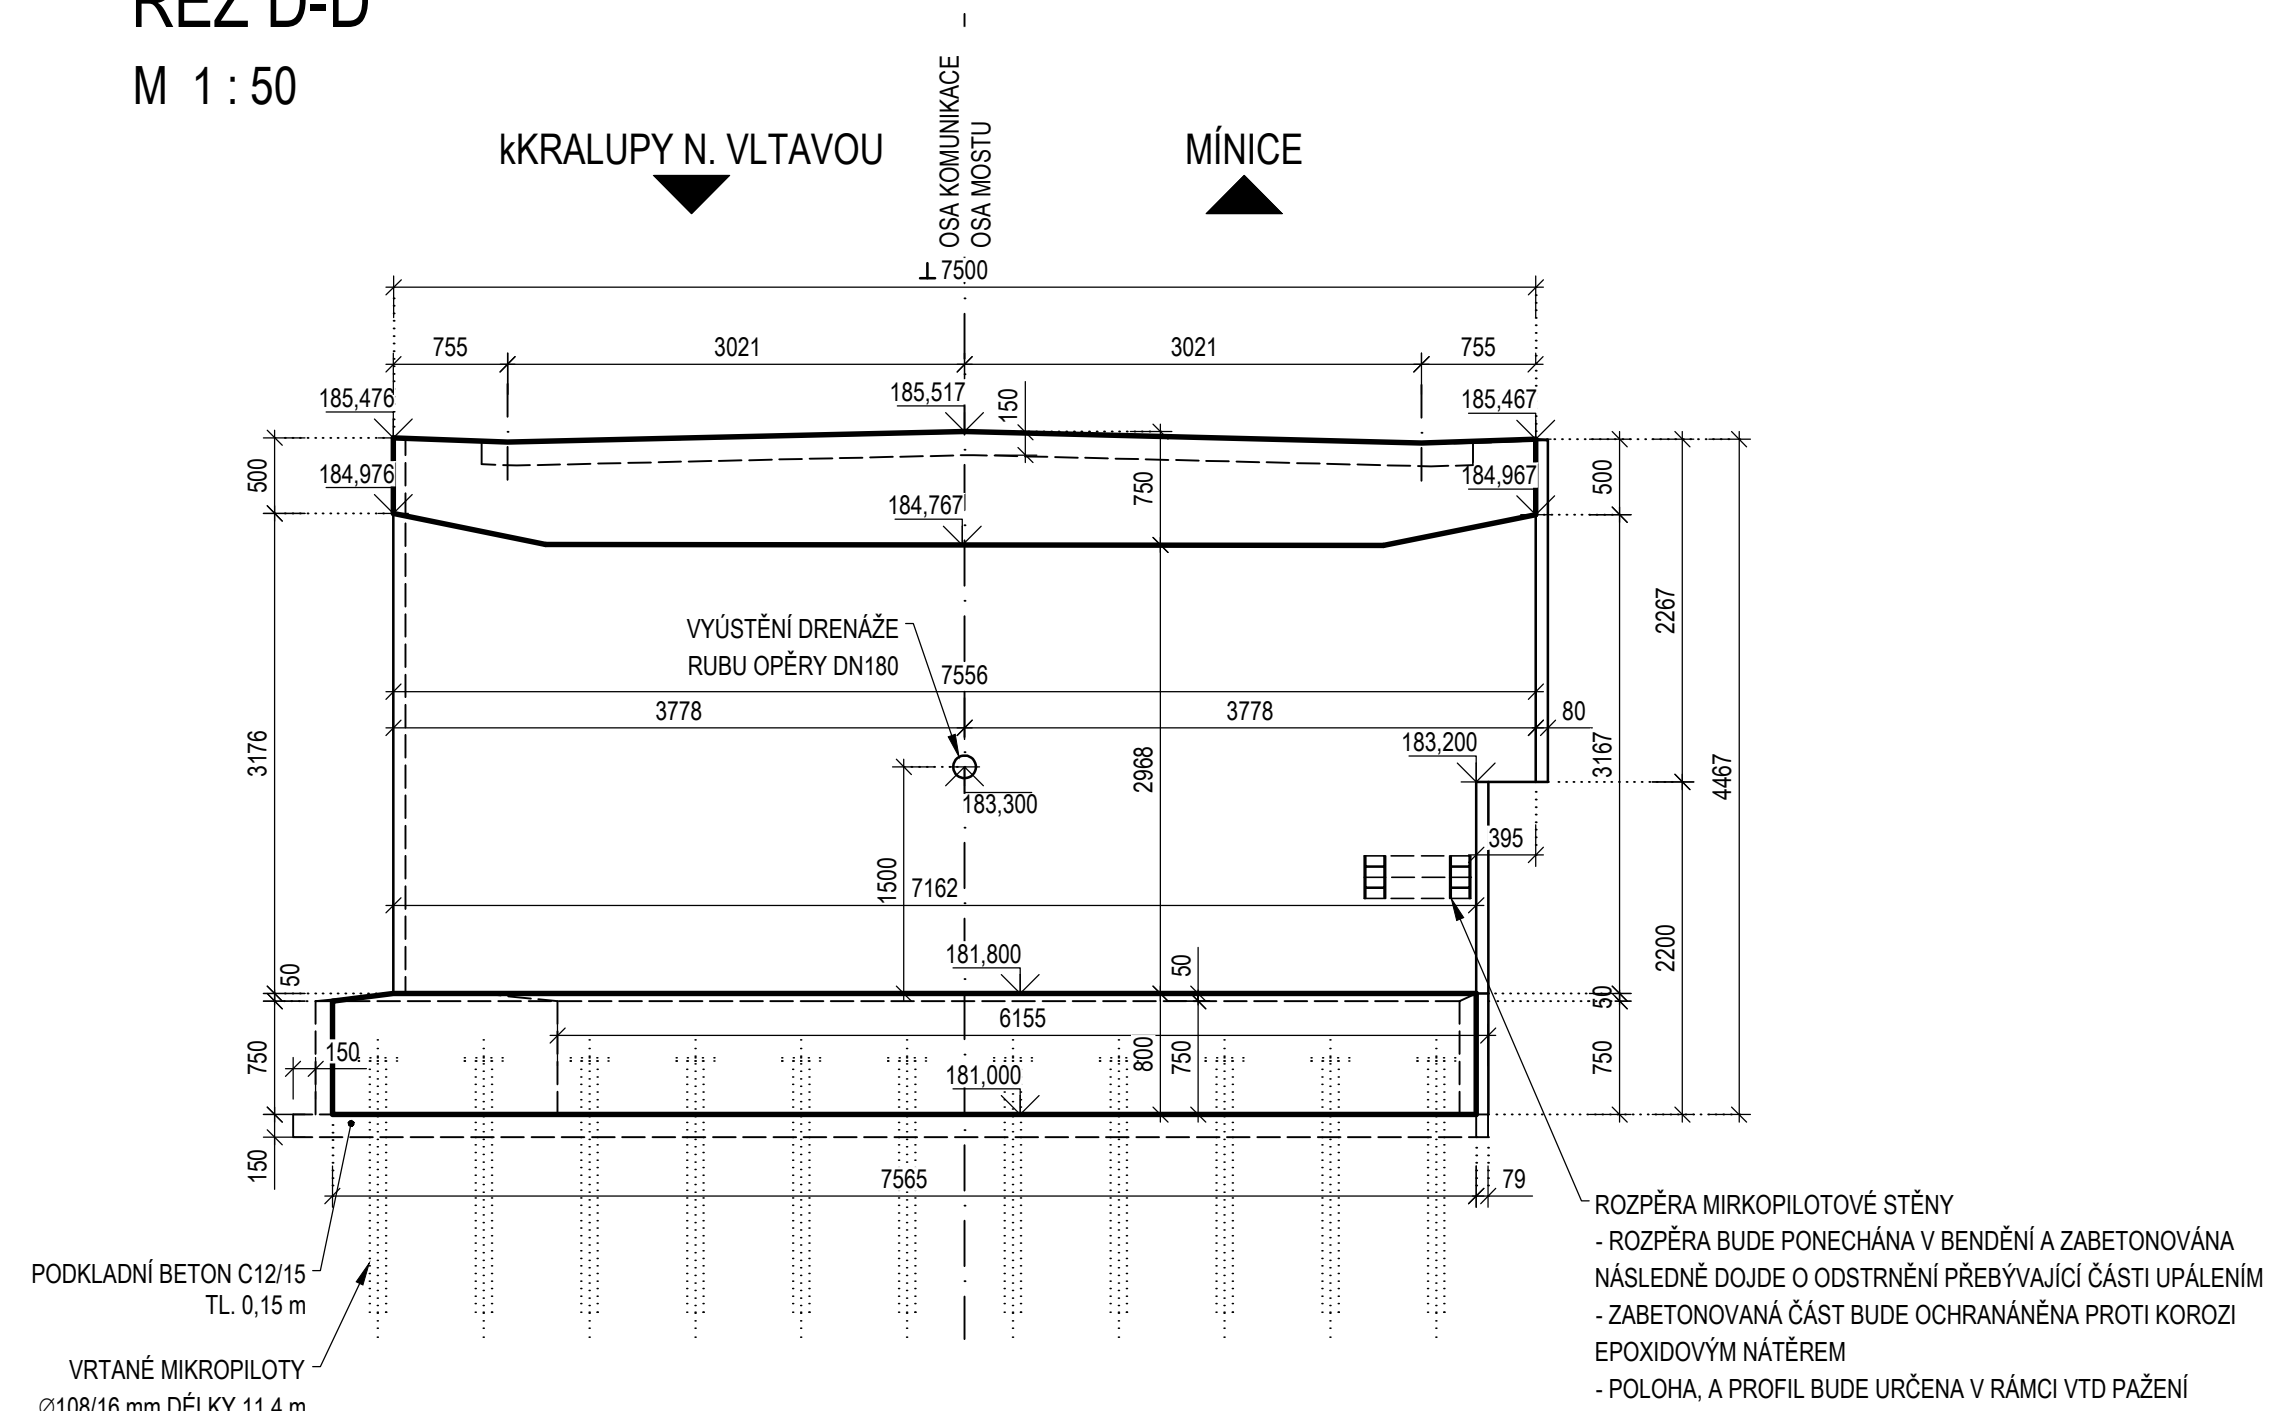

RÁMOVÁ PŘÍČLE
KŘÍDLA A RÁMOVÉ STOJKY
ZÁKLADOVÝ PAS
PODKLADNÍ BETON

C30/37-XF2;XD1;XC2-Cl 0,20 - Dmax 22 - S4
C30/37-XF3;XD1;XC2-Cl 0,20 - Dmax 22 - S4
C25/30-XF3;XC2;XA1-Cl 0,20 - Dmax 22 - S4
C12/15-X0-Cl 0,20 - Dmax 22 - S4

-BETONÁŘSKÁ VÝZTUŽ

B500B

KONSTRUKCE

C_{min}/C_{nom}
40/50 mm
40/50 mm
40/50 mm

- ZKOŠENÍ VŠECH HRAN BETONOVÝCH MONOLITYCKÝCH KONSTRUKCÍ 15/15 mm
- VEŠKERÉ DETAILY BUDOU PROVEDENY DLE VZOROVÝCH LISTŮ STAVEB POZEN
- MĚŘICKÉ ZNAČKY BUDOU MÍSTĚNY NA OBOU OPĚRÁCH (CELKOVĚ 2x 3 ZNAČKY)
- VÝŠKOVÝ SYSTÉM: Bpv

REVIZE:	PŘEDMĚT ZMĚNY:	VYPRACOVAL:	DATUM:
1			
2			
3			

OJBEDNATEL: <div style="border: 1px solid black; padding: 2px; text-align: center; margin: 5px 0;"> Středoečeský kraj </div> ZBOROVSKÁ 11 PRAHA 5 150 21	STŘEDOČESKÝ KRAJ  www.afconsult.com	AF-CITYPLAN S.r.o. MAGISTRU 1275/13 140 00 PRAHA 4 tel.: +420 277 005 526 fax: +420 224 952 072 www.af-cityplan.cz
--	---	--