
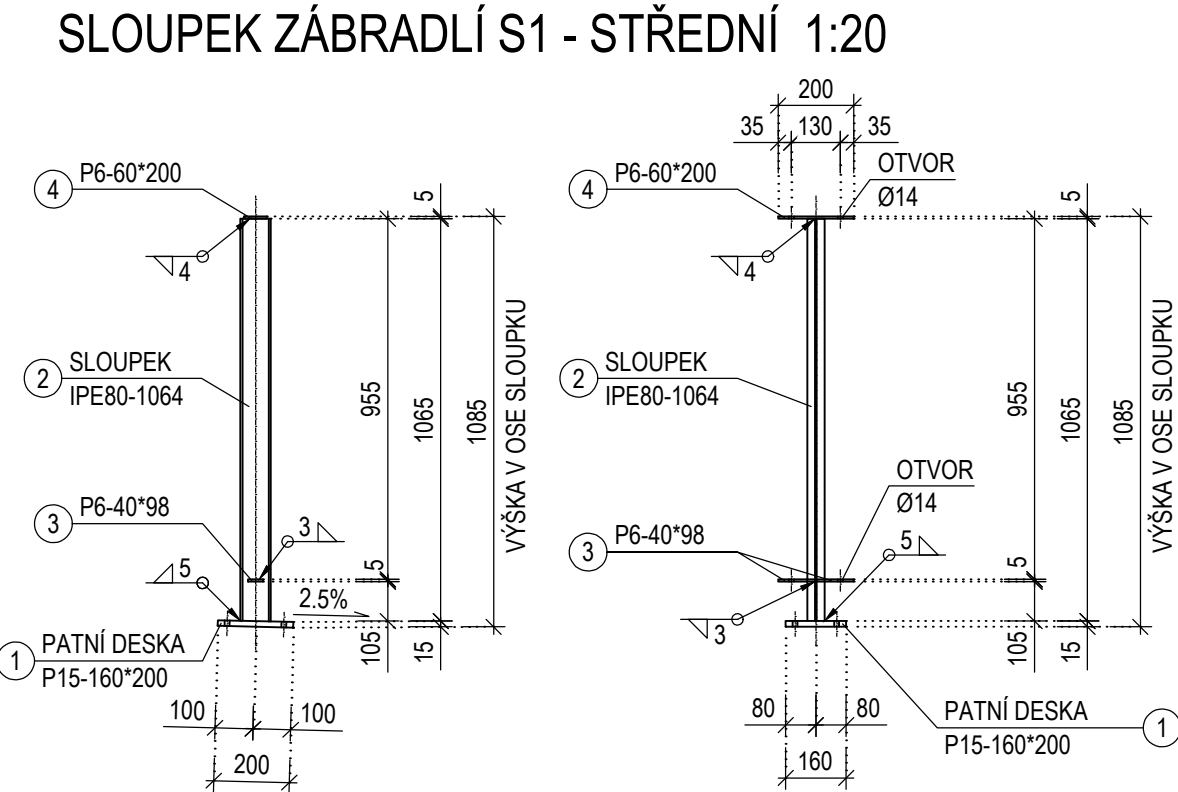
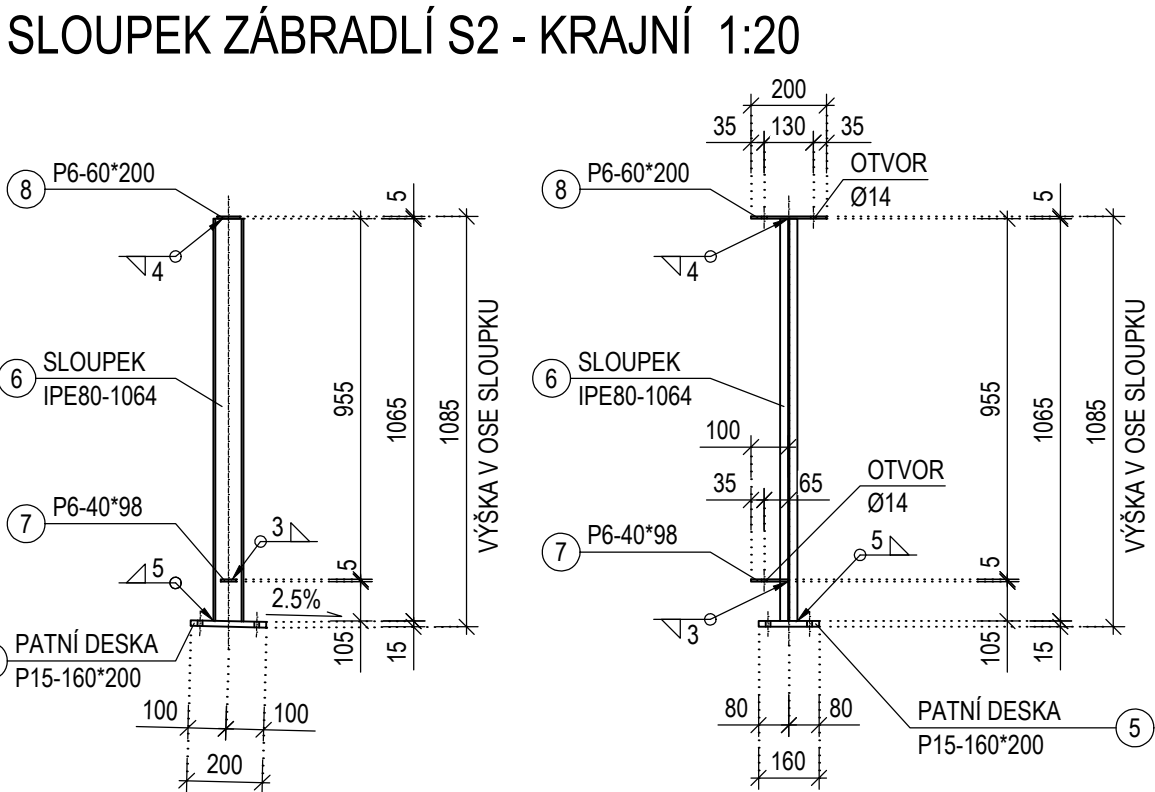
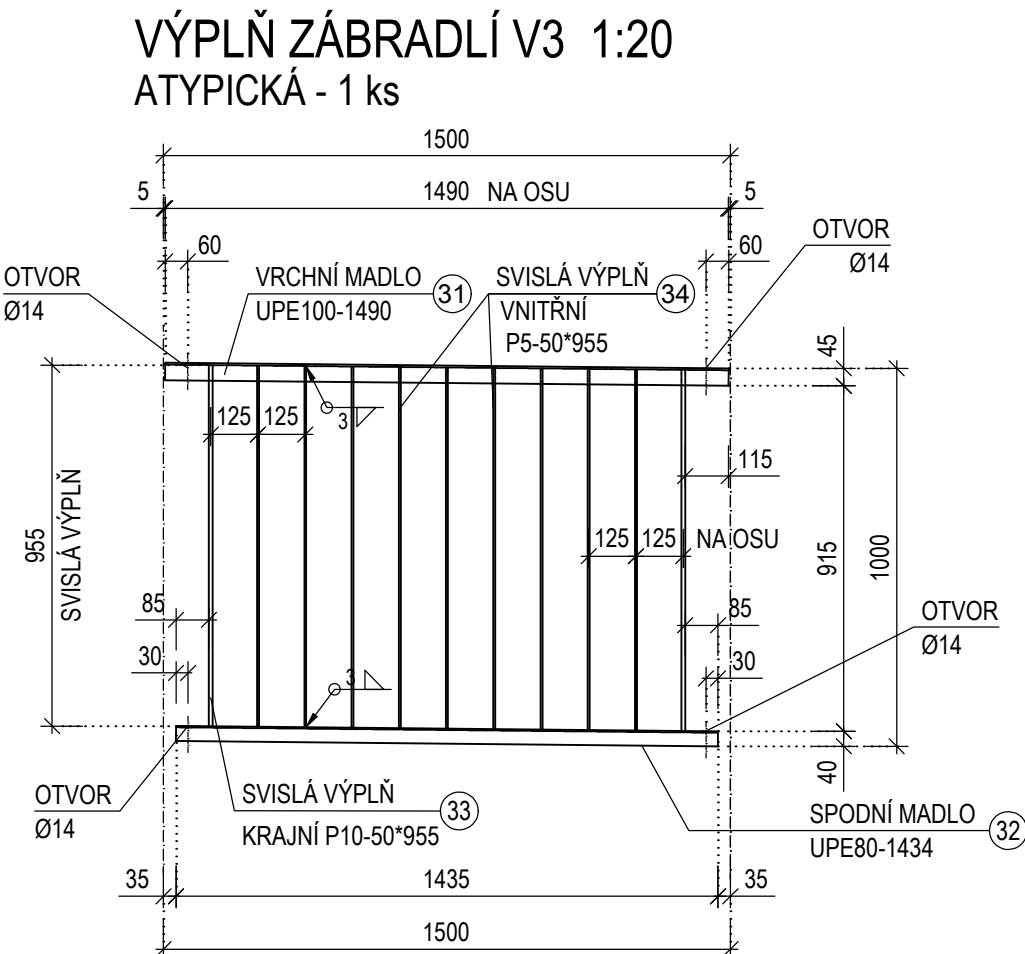
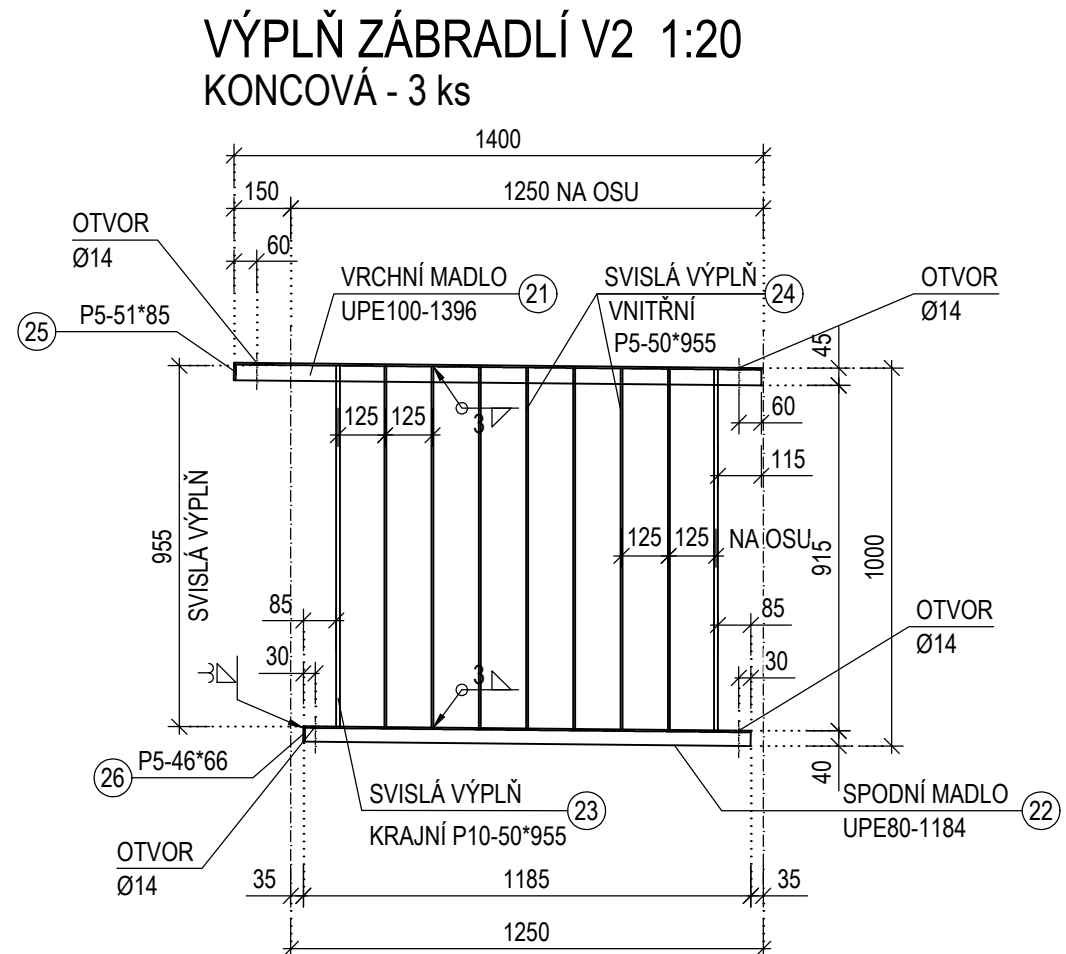


VÝKRES ZÁBRADLÍ

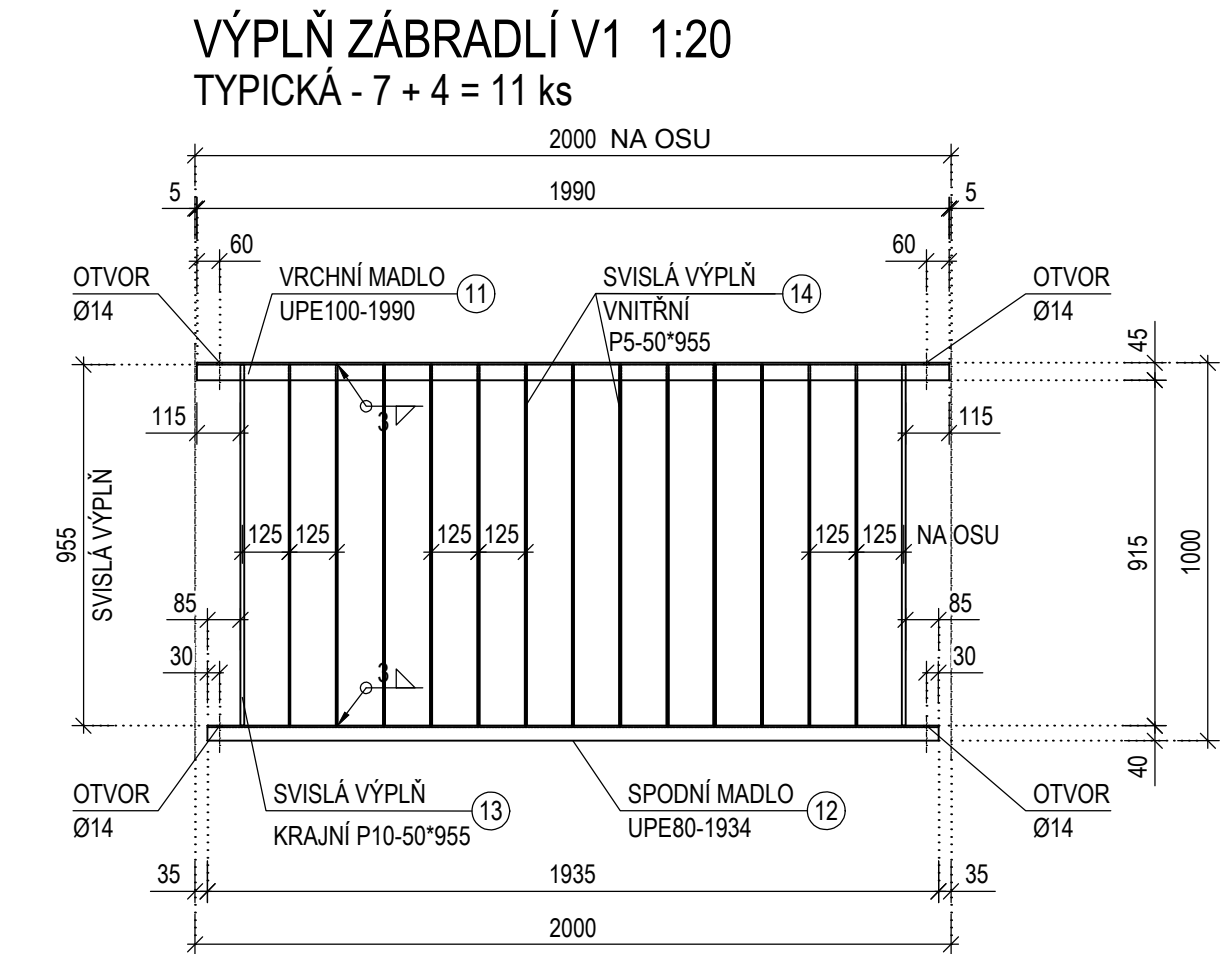

VÝPLŇ ZÁBRADLÍ V1 - TYPICKÁ - 11 ks
VÝKAZ MATERIÁLU PRO 1ks

Číslo	Označení položky	Profil	Materiál	Počet [ks]	Délka [mm]	Celková dl. [m]	Hmotnost [kg/ks]	Celková hm. [kg]
11	UPE100-1990	UPE100	S235 JR	1	1990	1,990	9,82	19,54
12	UPE80-1934	UPE80	S235 JR	1	1934	1,934	7,90	15,28
13	P10-50*955	P10	S235 JR	2	955	1,910	3,93	7,50
14	P5-50*955	P5	S235 JR	13	955	12,415	1,96	24,36
HMOTNOST CELKEM [kg/1ks]								66,68

VÝPLŇ ZÁBRADLÍ V2 - KONCOVÁ 3 ks
VÝKAZ MATERIÁLU PRO 1ks

Číslo	Označení položky	Profil	Materiál	Počet [ks]	Délka [mm]	Celková dl. [m]	Hmotnost [kg/ks]	Celková hm. [kg]
21	UPE100-1396	UPE100	S235 JR	1	1396	1,396	9,82	13,71
22	UPE80-1184	UPE80	S235 JR	1	1184	1,184	7,90	9,36
23	P10-50*955	P10	S235 JR	2	955	1,910	3,93	7,50
24	P5-50*955	P5	S235 JR	7	955	6,685	1,96	13,09
25	P5-51*85	P5	S235 JR	1	85	0,085	2,00	0,17
26	P5-46*66	P5	S235 JR	1	66	0,066	1,81	0,12
HMOTNOST CELKEM [kg/1ks]								43,95

VÝPLŇ ZÁBRADLÍ V3 - ATYPICKÁ 1 ks
VÝKAZ MATERIÁLU PRO 1ks





Číslo	Označení položky	Profil	Materiál	Počet [ks]	Délka [mm]	Celková dl. [m]	Hmotnost [kg/ks]	Celková hm. [kg]
31	UPE100-1490	UPE100	S235 JR	1	1490	1,490	9,82	14,63
32	UPE80-1434	UPE80	S235 JR	1	1434	1,434	7,90	11,33
33	P10-50*955	P10	S235 JR	2	955	1,910	3,93	7,50
34	P5-50*955	P5	S235 JR	9	955	8,595	1,96	16,83
HMOTNOST CELKEM [kg/1ks]								50,29

SLOUPEK ZÁBRADLÍ S2 - KRAJNÍ - 2 ks LEVÝ+2 ks PRAVÝ
VÝKAZ MATERIÁLU PRO 1ks

Číslo	Označení položky	Profil	Materiál	Počet [ks]	Délka [mm]	Celková dl. [m]	Hmotnost [kg/ks]	Celková hm. [kg]
5	P15-160*200	P15	S235 JR	1	200	0,200	18,84	3,77
6	PE80-1064	PE80	S235 JR	1	1064	1,064	6,00	6,38
7	P6-40*98	P6	S235 JR	2	98	0,098	1,88	0,18
8	P6-60*200	P6	S235 JR	1	200	0,200	2,83	0,57
HMOTNOST CELKEM [kg/1ks]								10,90

SLOUPEK ZÁBRADLÍ S1 - STŘEDNÍ - 10+8=18 ks
VÝKAZ MATERIÁLU PRO 1ks

Číslo	Označení položky	Profil	Materiál	Počet [ks]	Délka [mm]	Celková dl. [m]	Hmotnost [kg/ks]	Celková hm. [kg]
1	P15-160*200	P15	S235 JR	1	200	0,200	18,84	3,77
2	PE80-1064	PE80	S235 JR	1	1064	1,064	6,00	6,38
3	P6-40*98	P6	S235 JR	2	98	0,196	1,88	0,37
4	P6-60*200	P6	S235 JR	1	200	0,200	2,83	0,57
HMOTNOST CELKEM [kg/1ks]								11,09

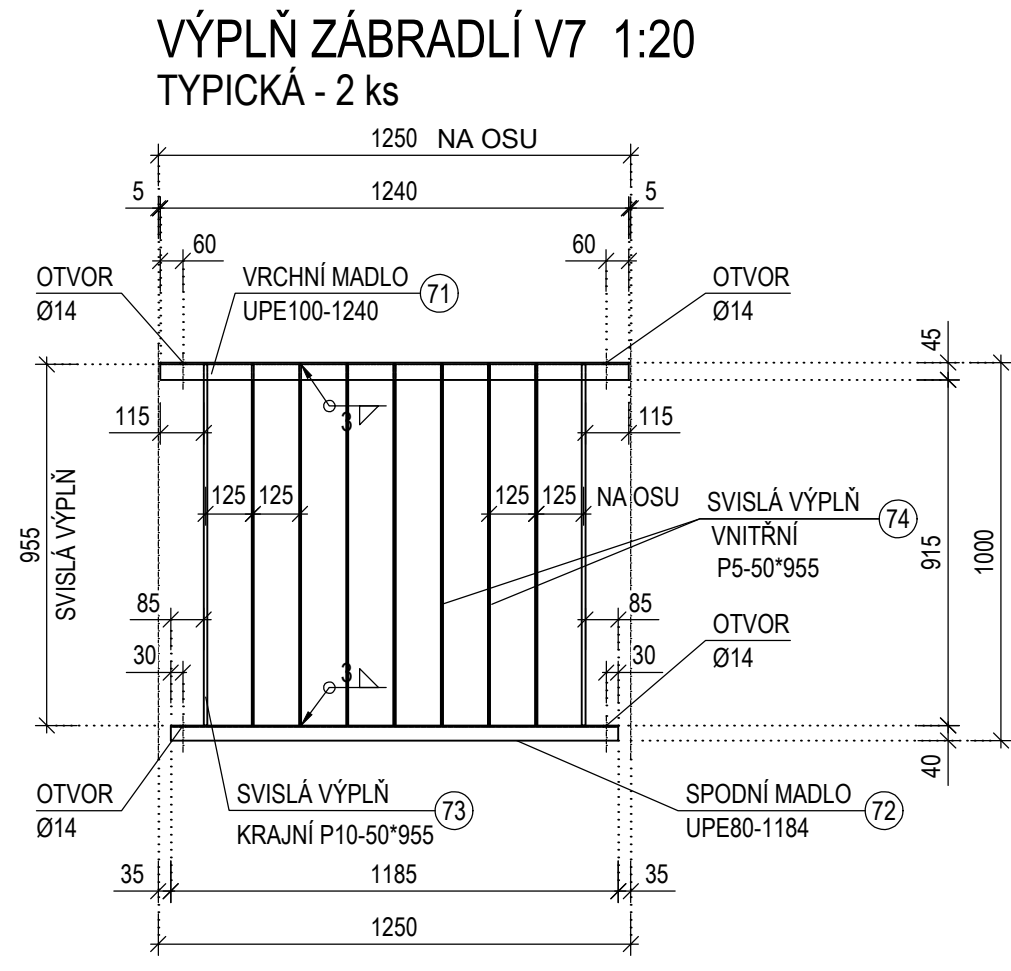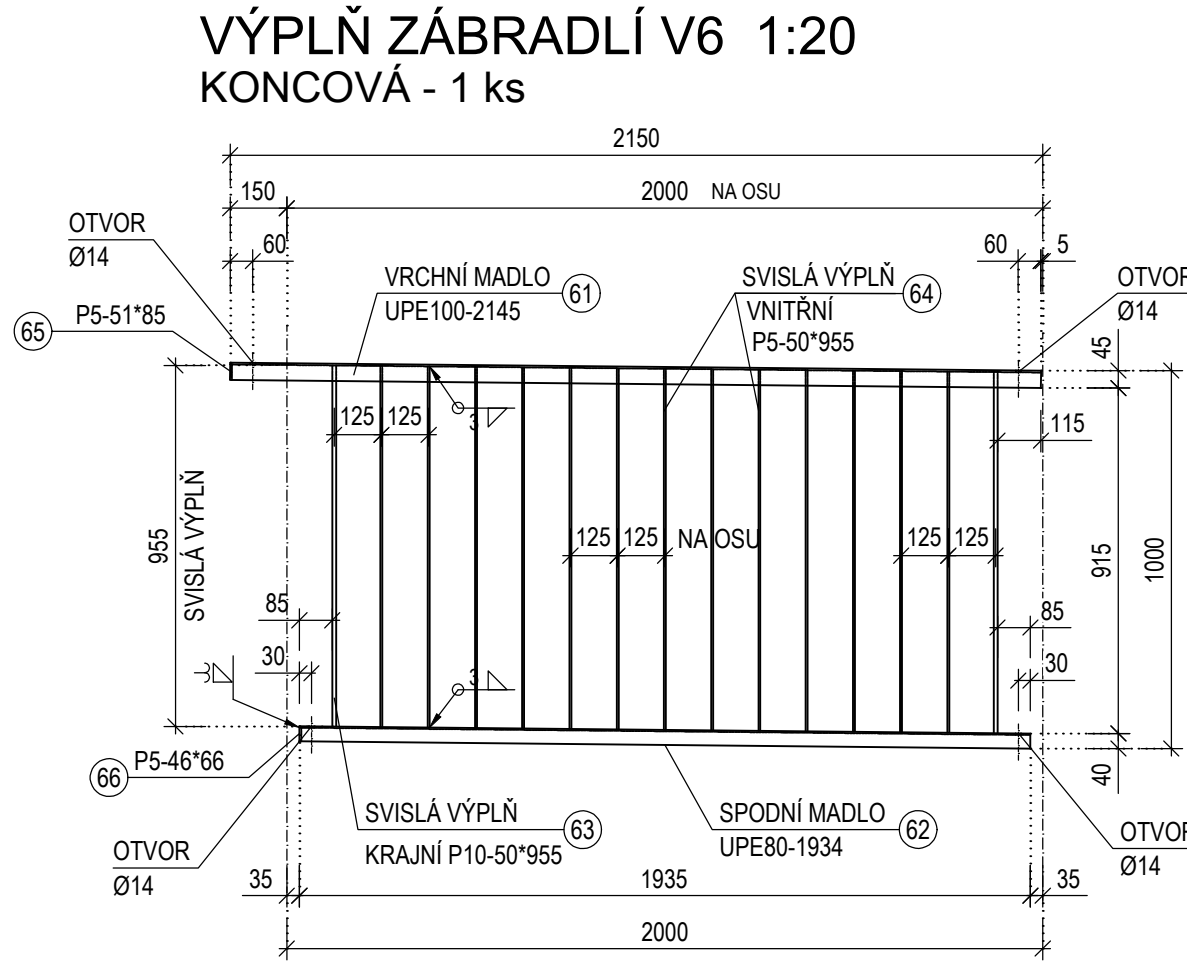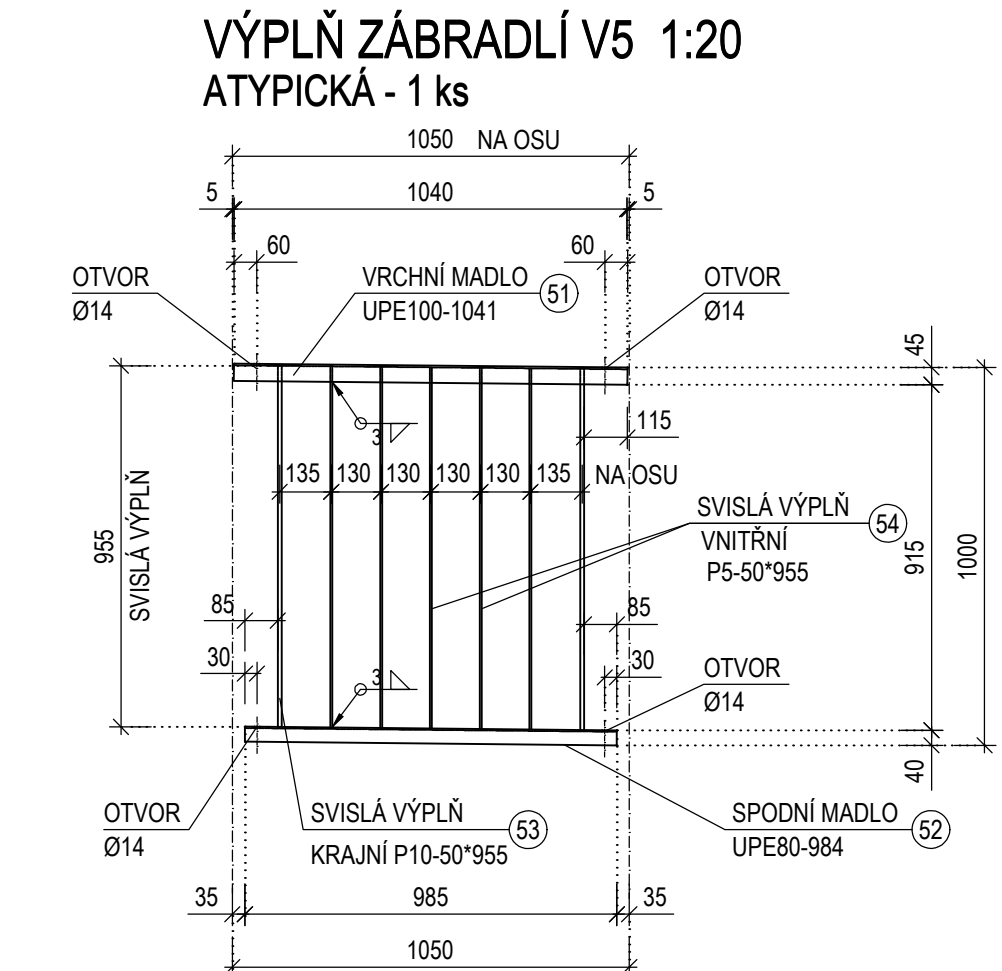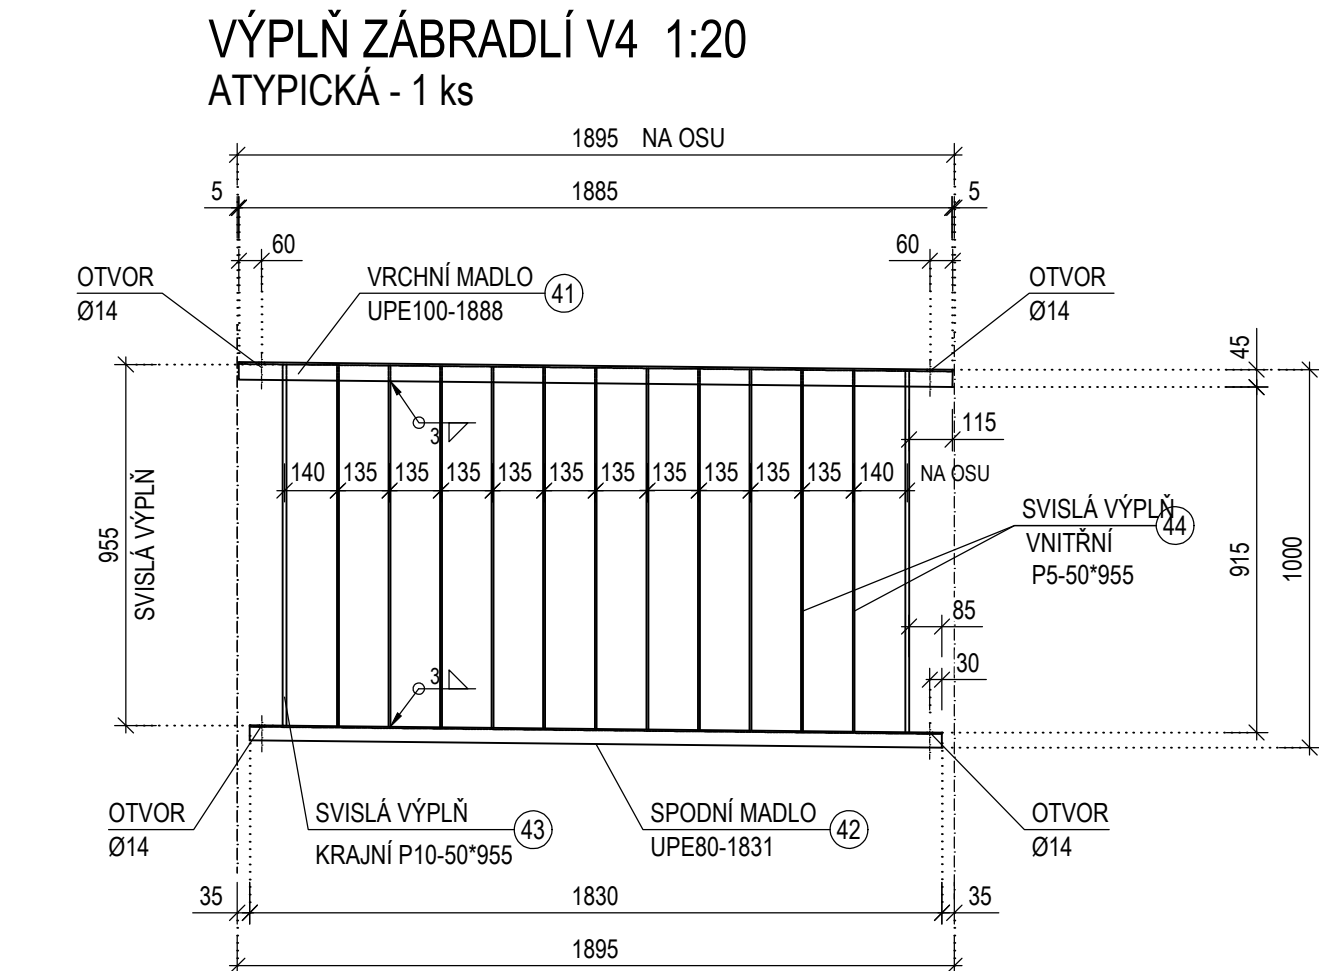

VÝPLŇ ZÁBRADLÍ V4 - ATYPICKÁ 1 ks
VÝKAZ MATERIÁLU PRO 1ks

Číslo	Označení položky	Profil	Materiál	Počet [ks]	Délka [mm]	Celková dl. [m]	Hmotnost [kg/ks]	Celková hm. [kg]
41	UPE100-1888	UPE100	S235 JR	1	1888	1,888	9,82	18,54
42	UPE80-1831	UPE80	S235 JR	1	1831	1,831	7,90	14,47
43	P10-50*955	P10	S235 JR	2	955	1,910	3,93	7,50
44	P5-50*955	P5	S235 JR	11	955	10,505	1,96	20,57
HMOTNOST CELKEM [kg/1ks]								61,08

VÝPLŇ ZÁBRADLÍ V5 - ATYPICKÁ 1 ks
VÝKAZ MATERIÁLU PRO 1ks

Číslo	Označení položky	Profil	Materiál	Počet [ks]	Délka [mm]	Celková dl. [m]	Hmotnost [kg/ks]	Celková hm. [kg]
51	UPE100-1041	UPE100	S235 JR	1	1041	1,041	9,82	10,22
52	UPE80-984	UPE80	S235 JR	1	984	0,984	7,90	7,77
53	P10-50*955	P10	S235 JR	2	955	1,910	3,93	7,50
54	P5-50*955	P5	S235 JR	5	955	4,775	1,96	9,38
HMOTNOST CELKEM [kg/1ks]								34,85

VÝPLŇ ZÁBRADLÍ V6 - KONCOVÁ 1 ks
VÝKAZ MATERIÁLU PRO 1ks


Číslo	Označení položky	Profil	Materiál	Počet [ks]	Délka [mm]	Celková dl. [m]	Hmotnost [kg/ks]	Celková hm. [kg]
61	UPE100-2145	UPE100	S235 JR	1	2145	2,145	9,82	21,07
62	UPE80-1934	UPE80	S235 JR	1	1934	1,934	7,90	15,28
63	P10-50*955	P10	S235 JR	2	955	1,910	3,93	7,50
64	P5-50*955	P5	S235 JR	16	955	15,280	1,96	29,92
65	P5-51*85	P5	S235 JR	1	85	0,085	2,00	0,17
66	P5-46*66	P5	S235 JR	1	66	0,066	1,81	0,12
HMOTNOST CELKEM [kg/1ks]								74,06

VÝPLŇ ZÁBRADLÍ V7 - TYPICKÁ - 2 ks
VÝKAZ MATERIÁLU PRO 1ks

Číslo	Označení položky	Profil	Materiál	Počet [ks]	Délka [mm]	Celková dl. [m]	Hmotnost [kg/ks]	Celková hm. [kg]
71	UPE100-1240	UPE100	S235 JR	1	1240	1,240	9,82	12,18
72	UPE80-1184	UPE80	S235 JR	1	1184	1,184	7,90	9,38
73	P10-50*955	P10	S235 JR	2	955	1,910	3,93	7,50
74	P5-50*955	P5	S235 JR	7	955	6,685	1,96	13,09
HMOTNOST CELKEM [kg/1ks]								42,13


LEVÁ ŘÍMSA - POHLED

M 1 : 50

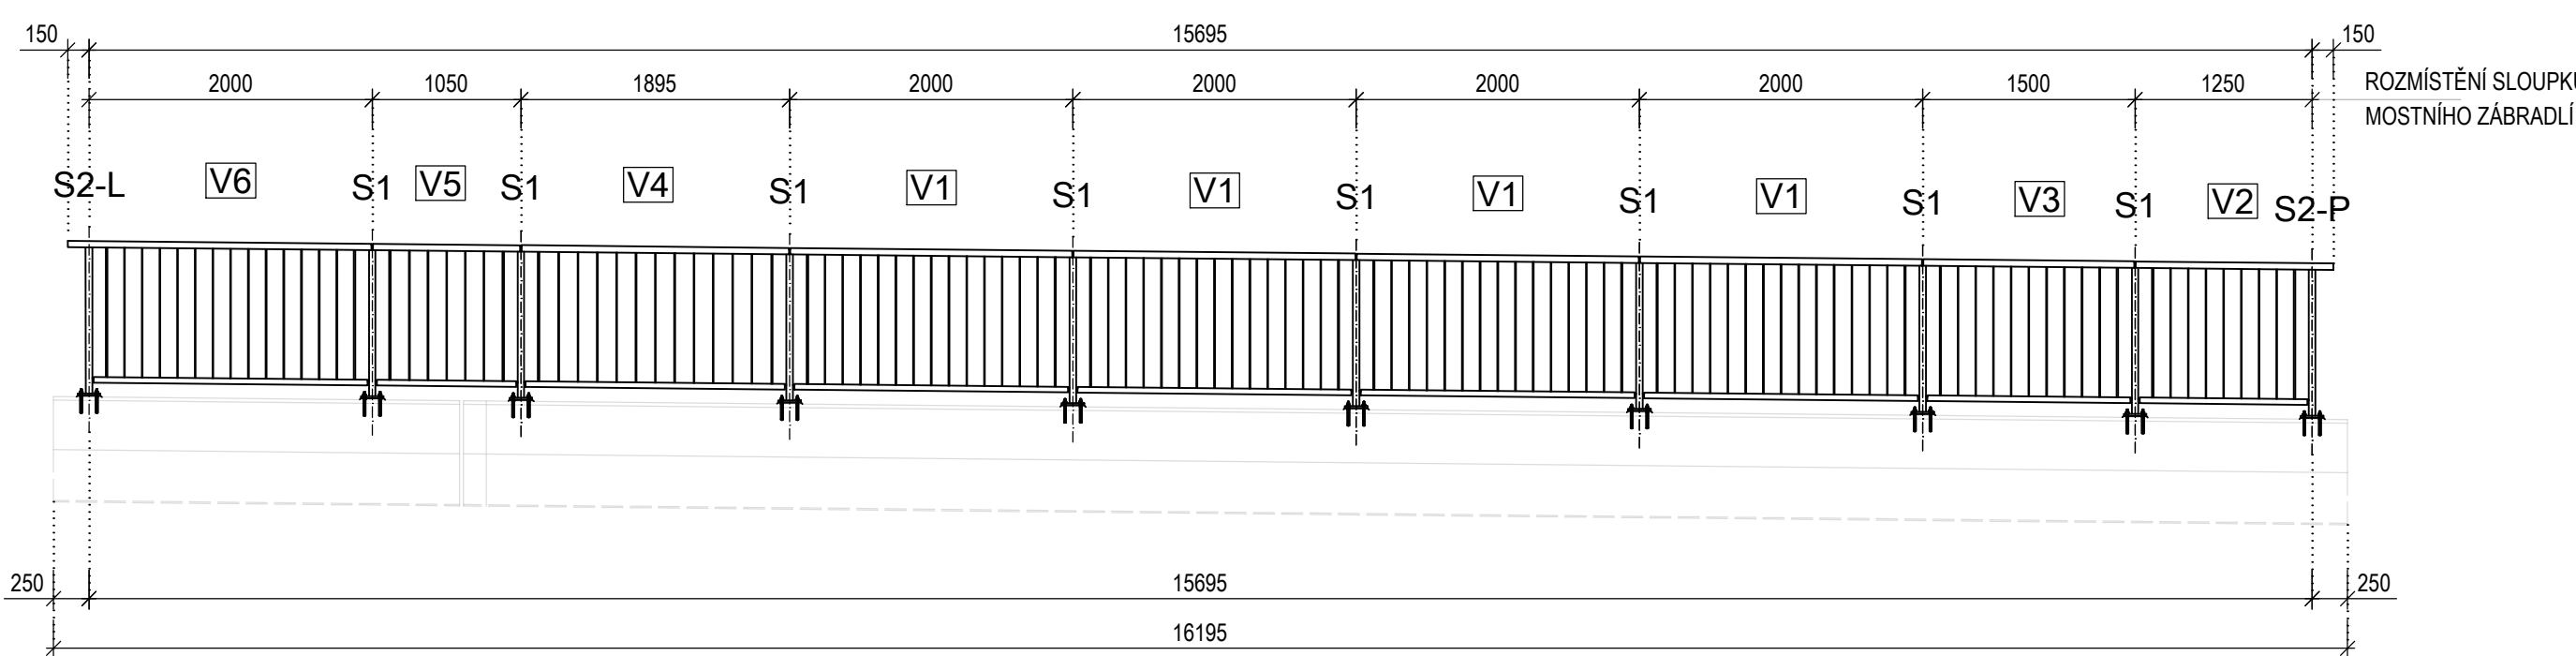


PRAVÁ ŘÍMSA - POHLED

M 1 : 50

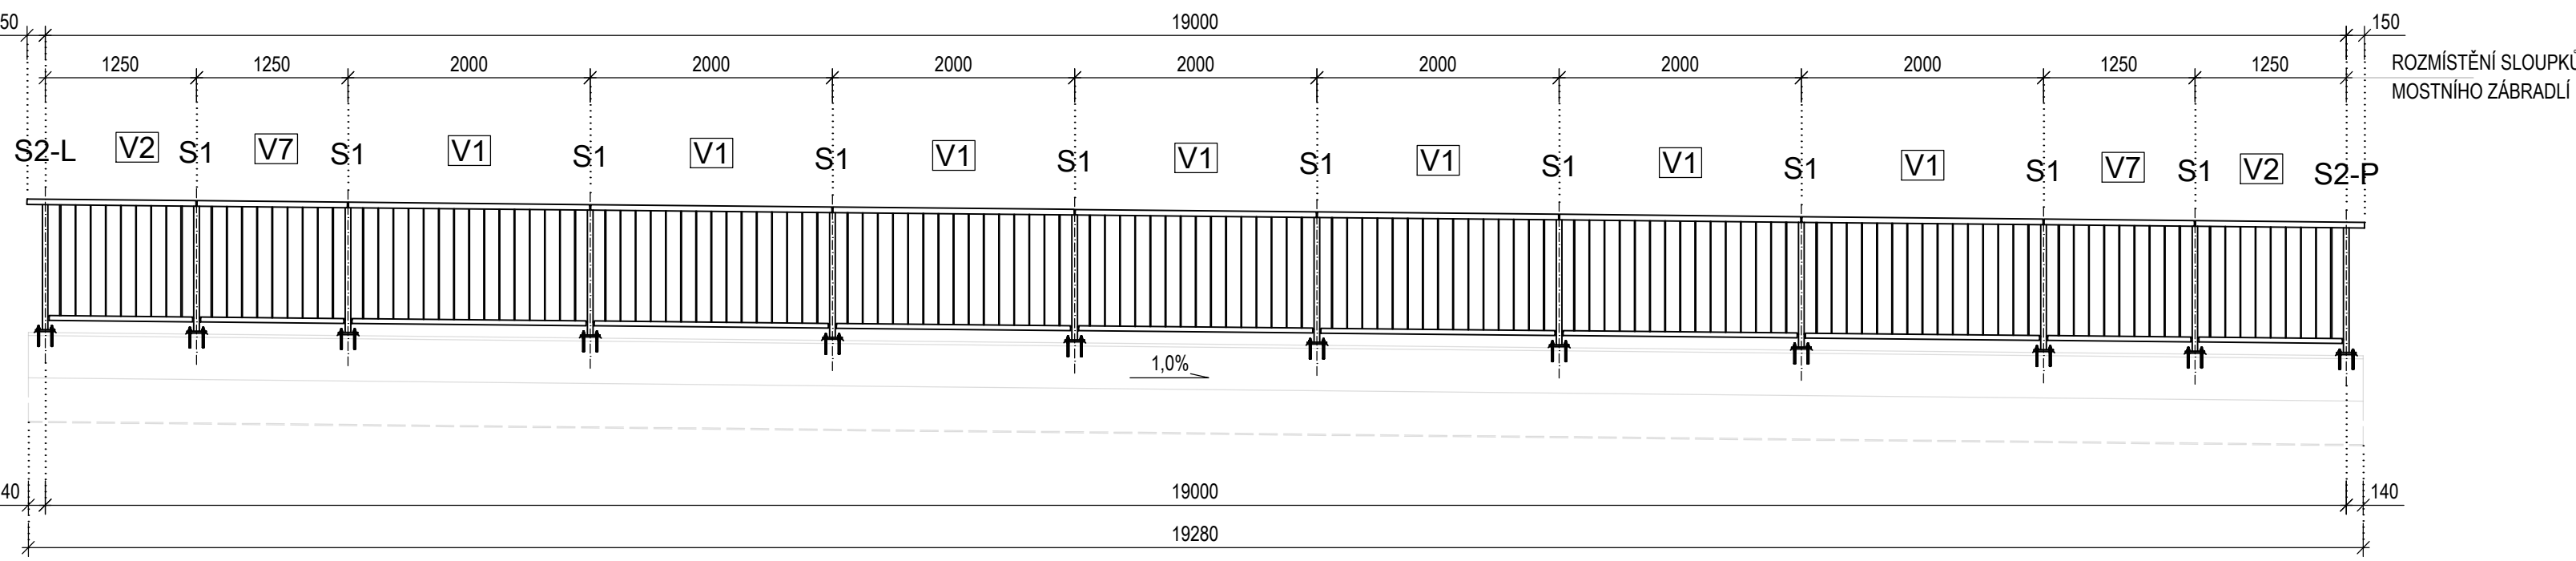


LEVÁ ŘÍMSA - PŮDORYS

M 1 : 50

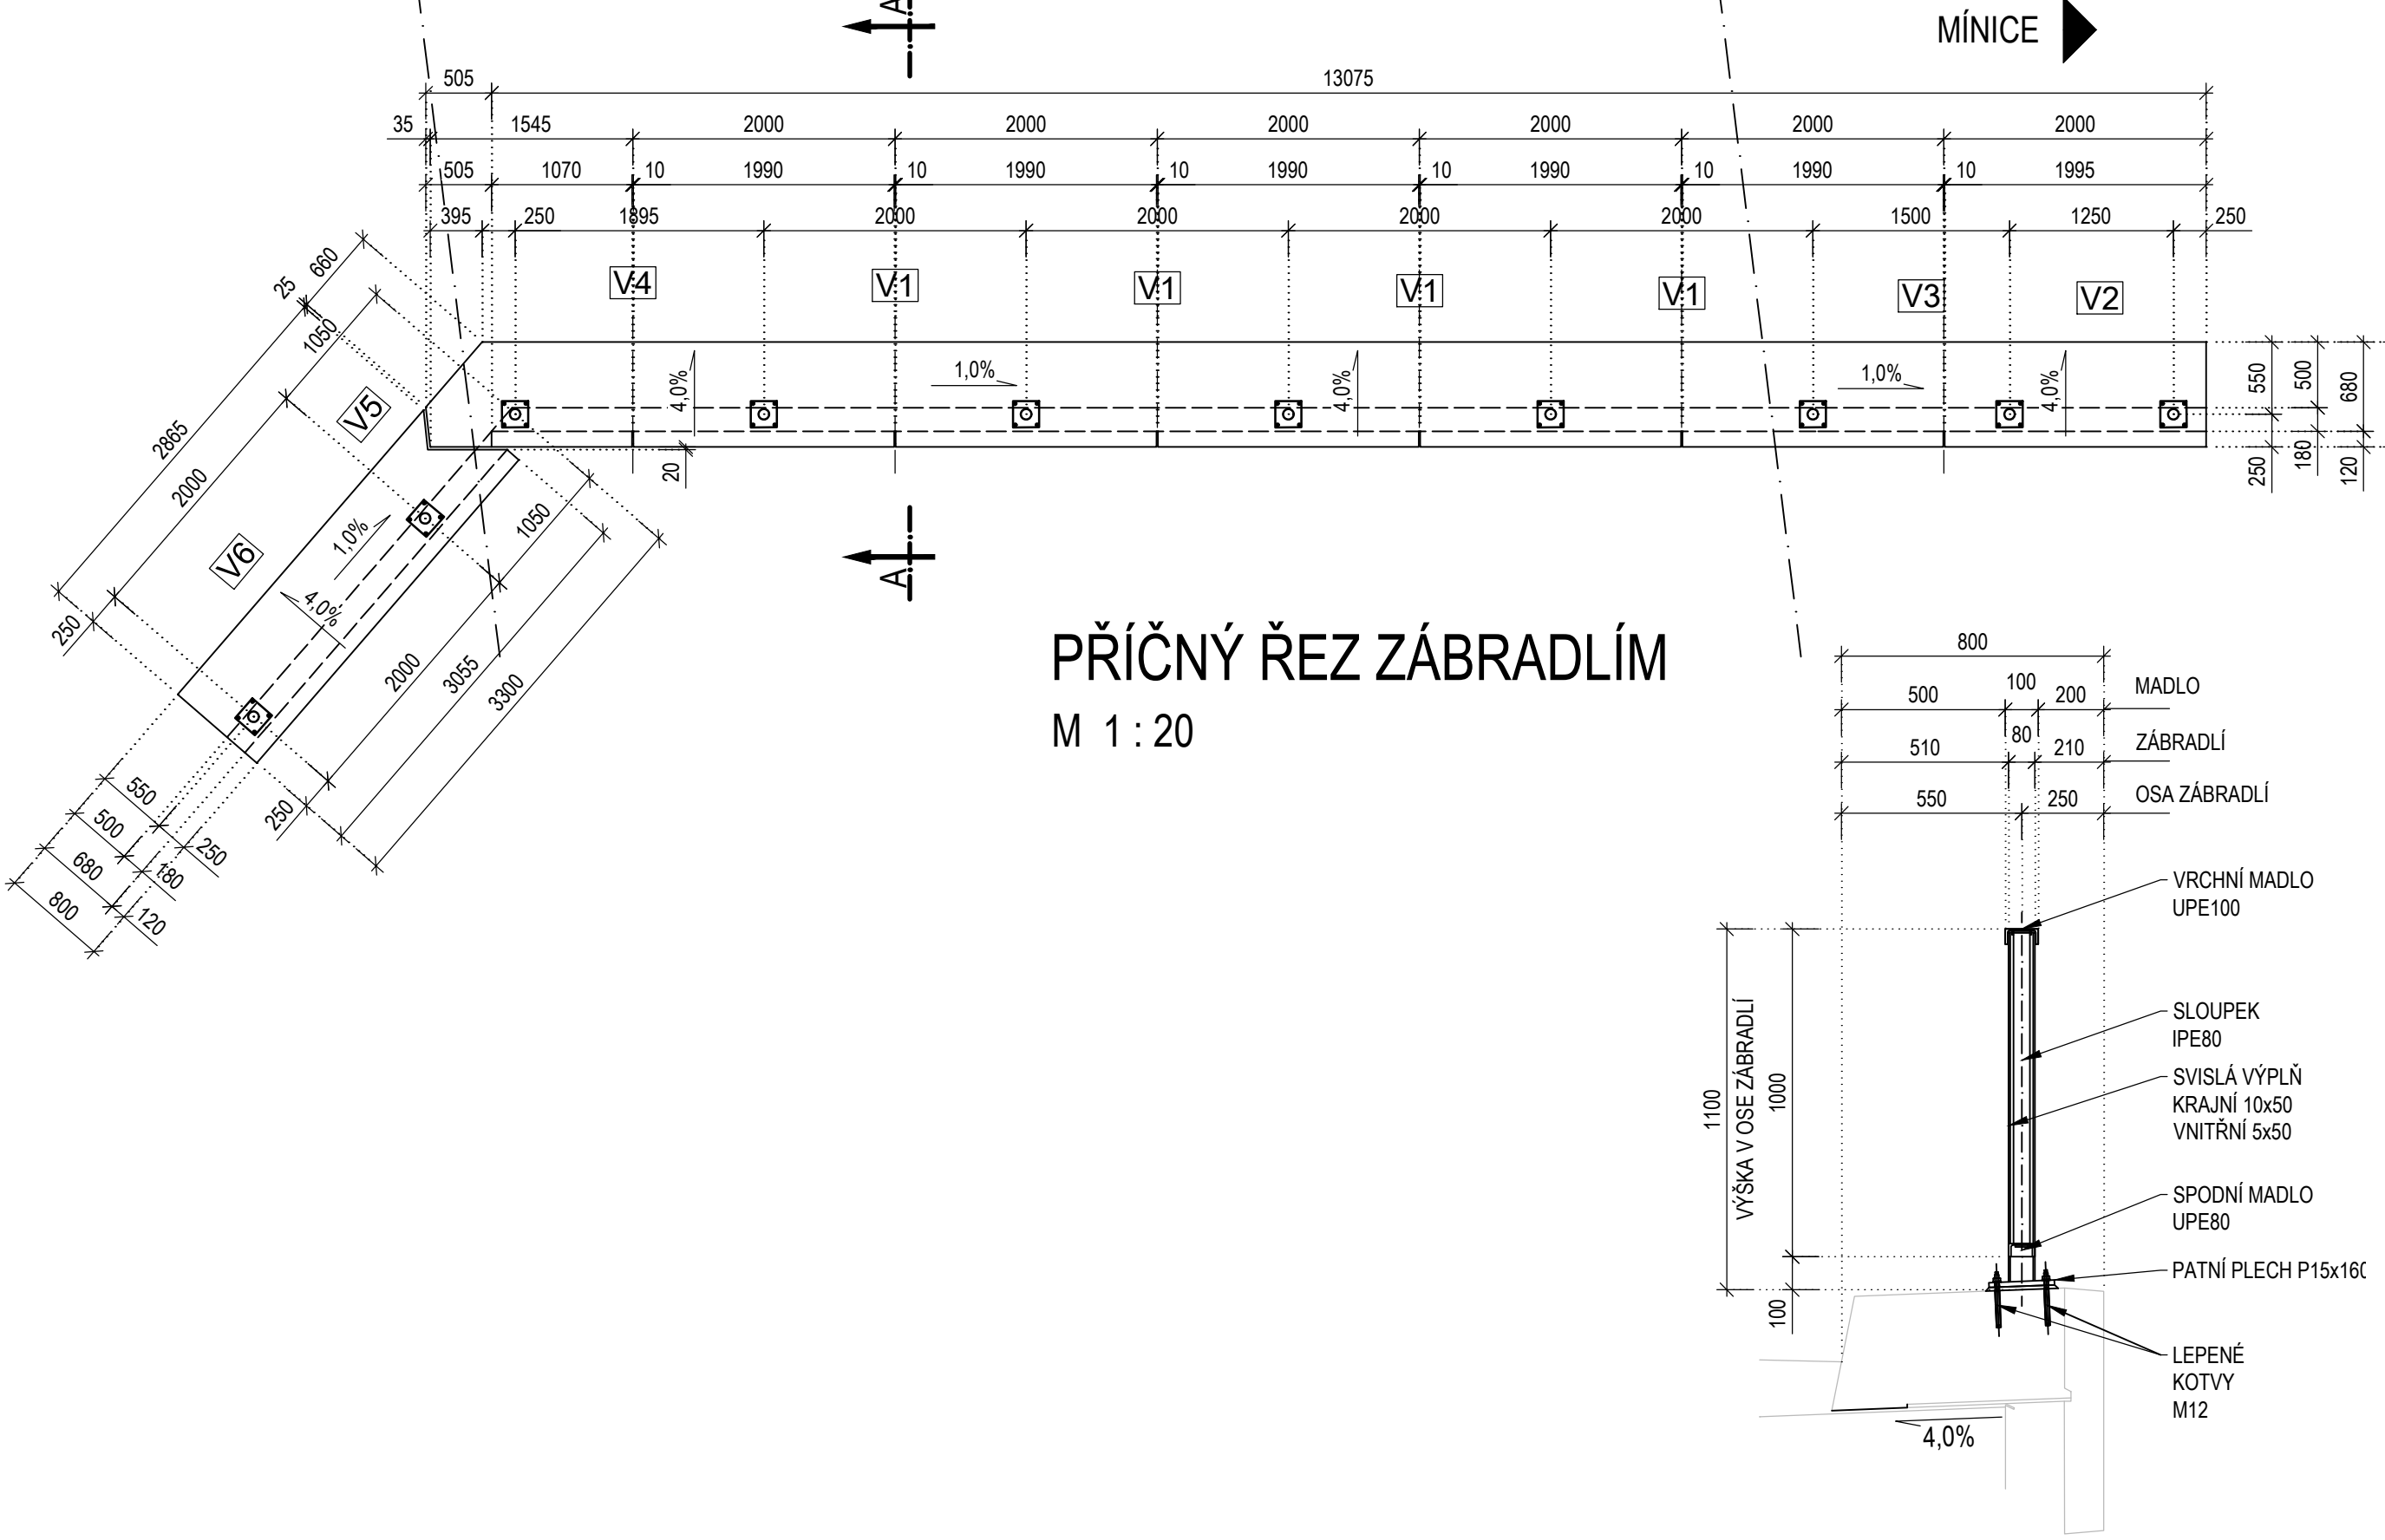


PRAVÁ ŘÍMSA - PŮDORYS

M 1 : 50

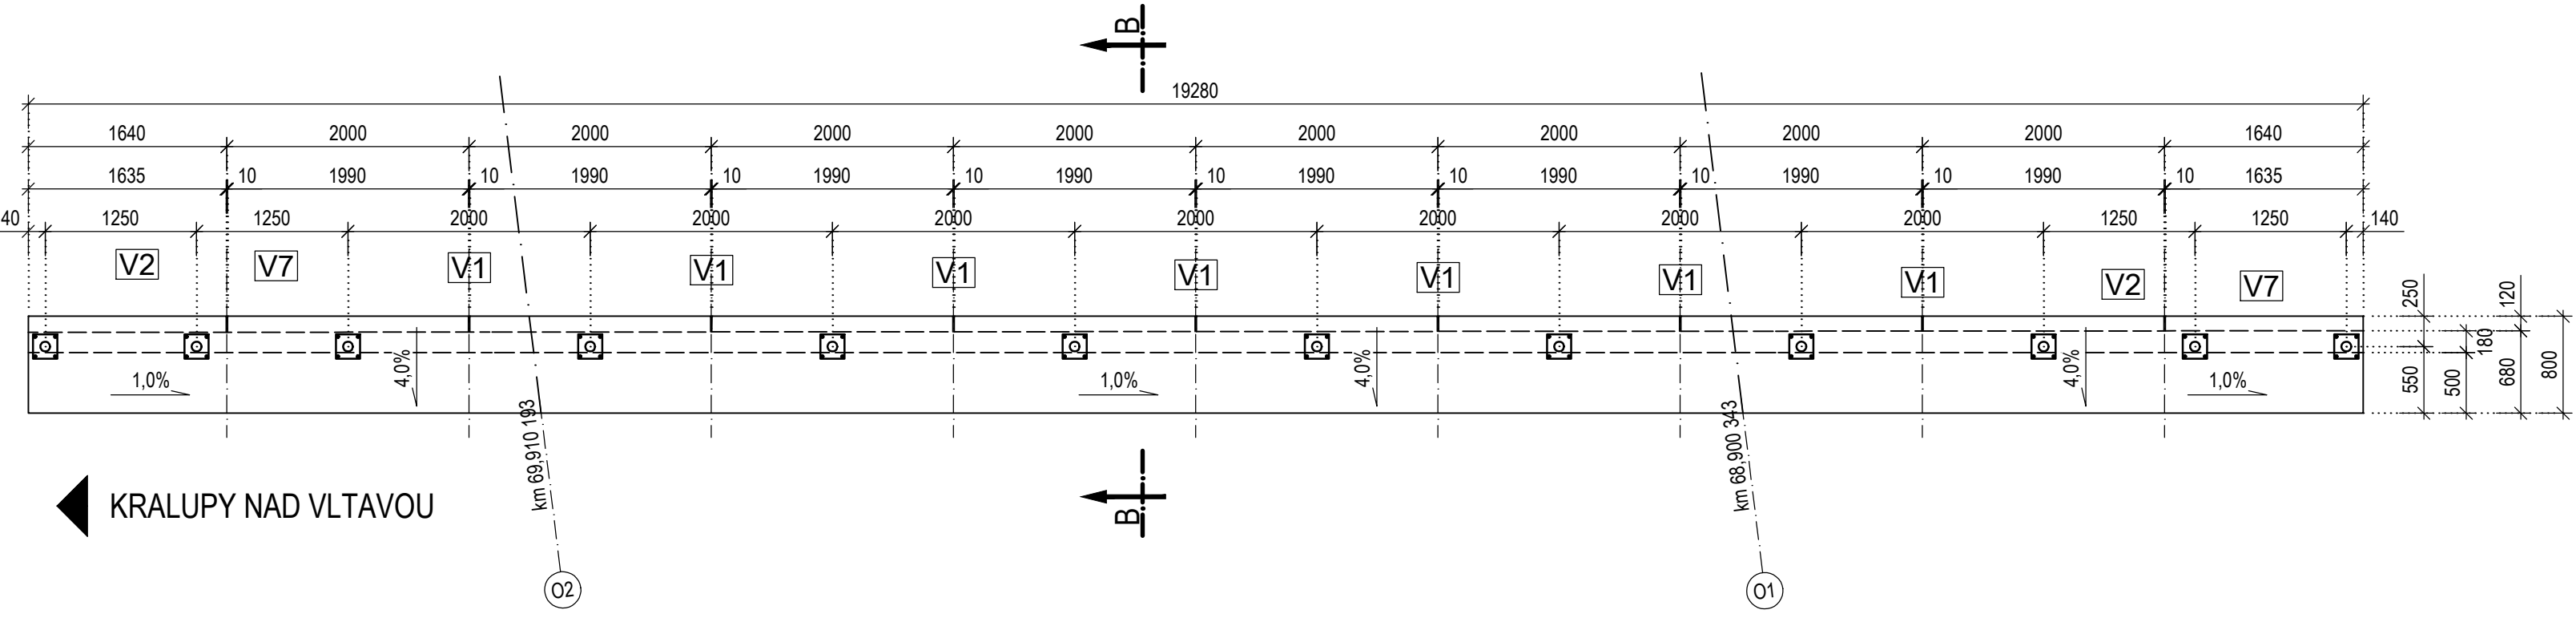
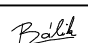
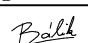




PATNÍ DESKA 1:10

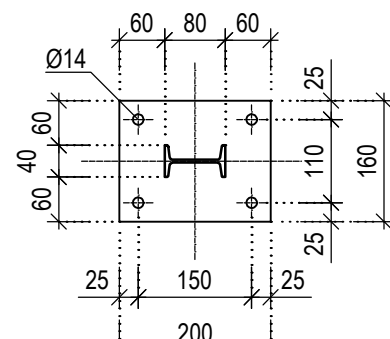POL 1+5 (22 KS)



REVIZE	PRŮBĚH ZMĚNY	VYPRACOVAL	DATUM
1			
2			
3			

OBJEDNATEL	GENERÁLNÍ PROJEKTANT		AF-CITYPLAN s.r.o.	
 STŘEDOČESKÝ KRAJ			MAGISTROVSKÁ 11 140 00 PRAHA 4	
ZBOROVSKÁ 11 PRAHA 5	www.afcityplan.com		tel.: +420 221 000 036 fax: +420 224 622 072 www.af-cityplan.cz	
II/101 Kralupy n. Vltavou, rekonstrukce mostu ev. č. 101-054				
NÁZEV PROJEKTU: STAVEBNÍ ČÁST				
ČÁST / NÁZEV DOKUMENTU: SO 201 Most ev. č. 101-054				
STAVEBNÍ OBJEKT: VÝKRES ZÁBRADLÍ				
PRŮLOHA: C. ZAKÁZKY 14-9-170 KOPIE Č.				
HLAVNÍ INŽENÝR PROJEKTU: ING. I. BALÍK  C. ZAKÁZKY 14-9-170 KOPIE Č.				
ZODPOVĚDNÝ PROJEKTANT: ING. I. BALÍK  STUPEŇ PDPs				
VYPRACOVAL: ING. O. JANOTA  ČÁST: C.1				
KONTROLA: ING. I. BALÍK  PRŮLOHA Č.: 15				
MĚŘITKO: 1:50/20/105	POČET A4: 15	REVIZE: ---	DATUM: 02/2018	