


SCHÉMA VÝZTUŽE NOSNÉ KONSTRUKCE

PODÉLNÝ ŘEZ  
M 1:50

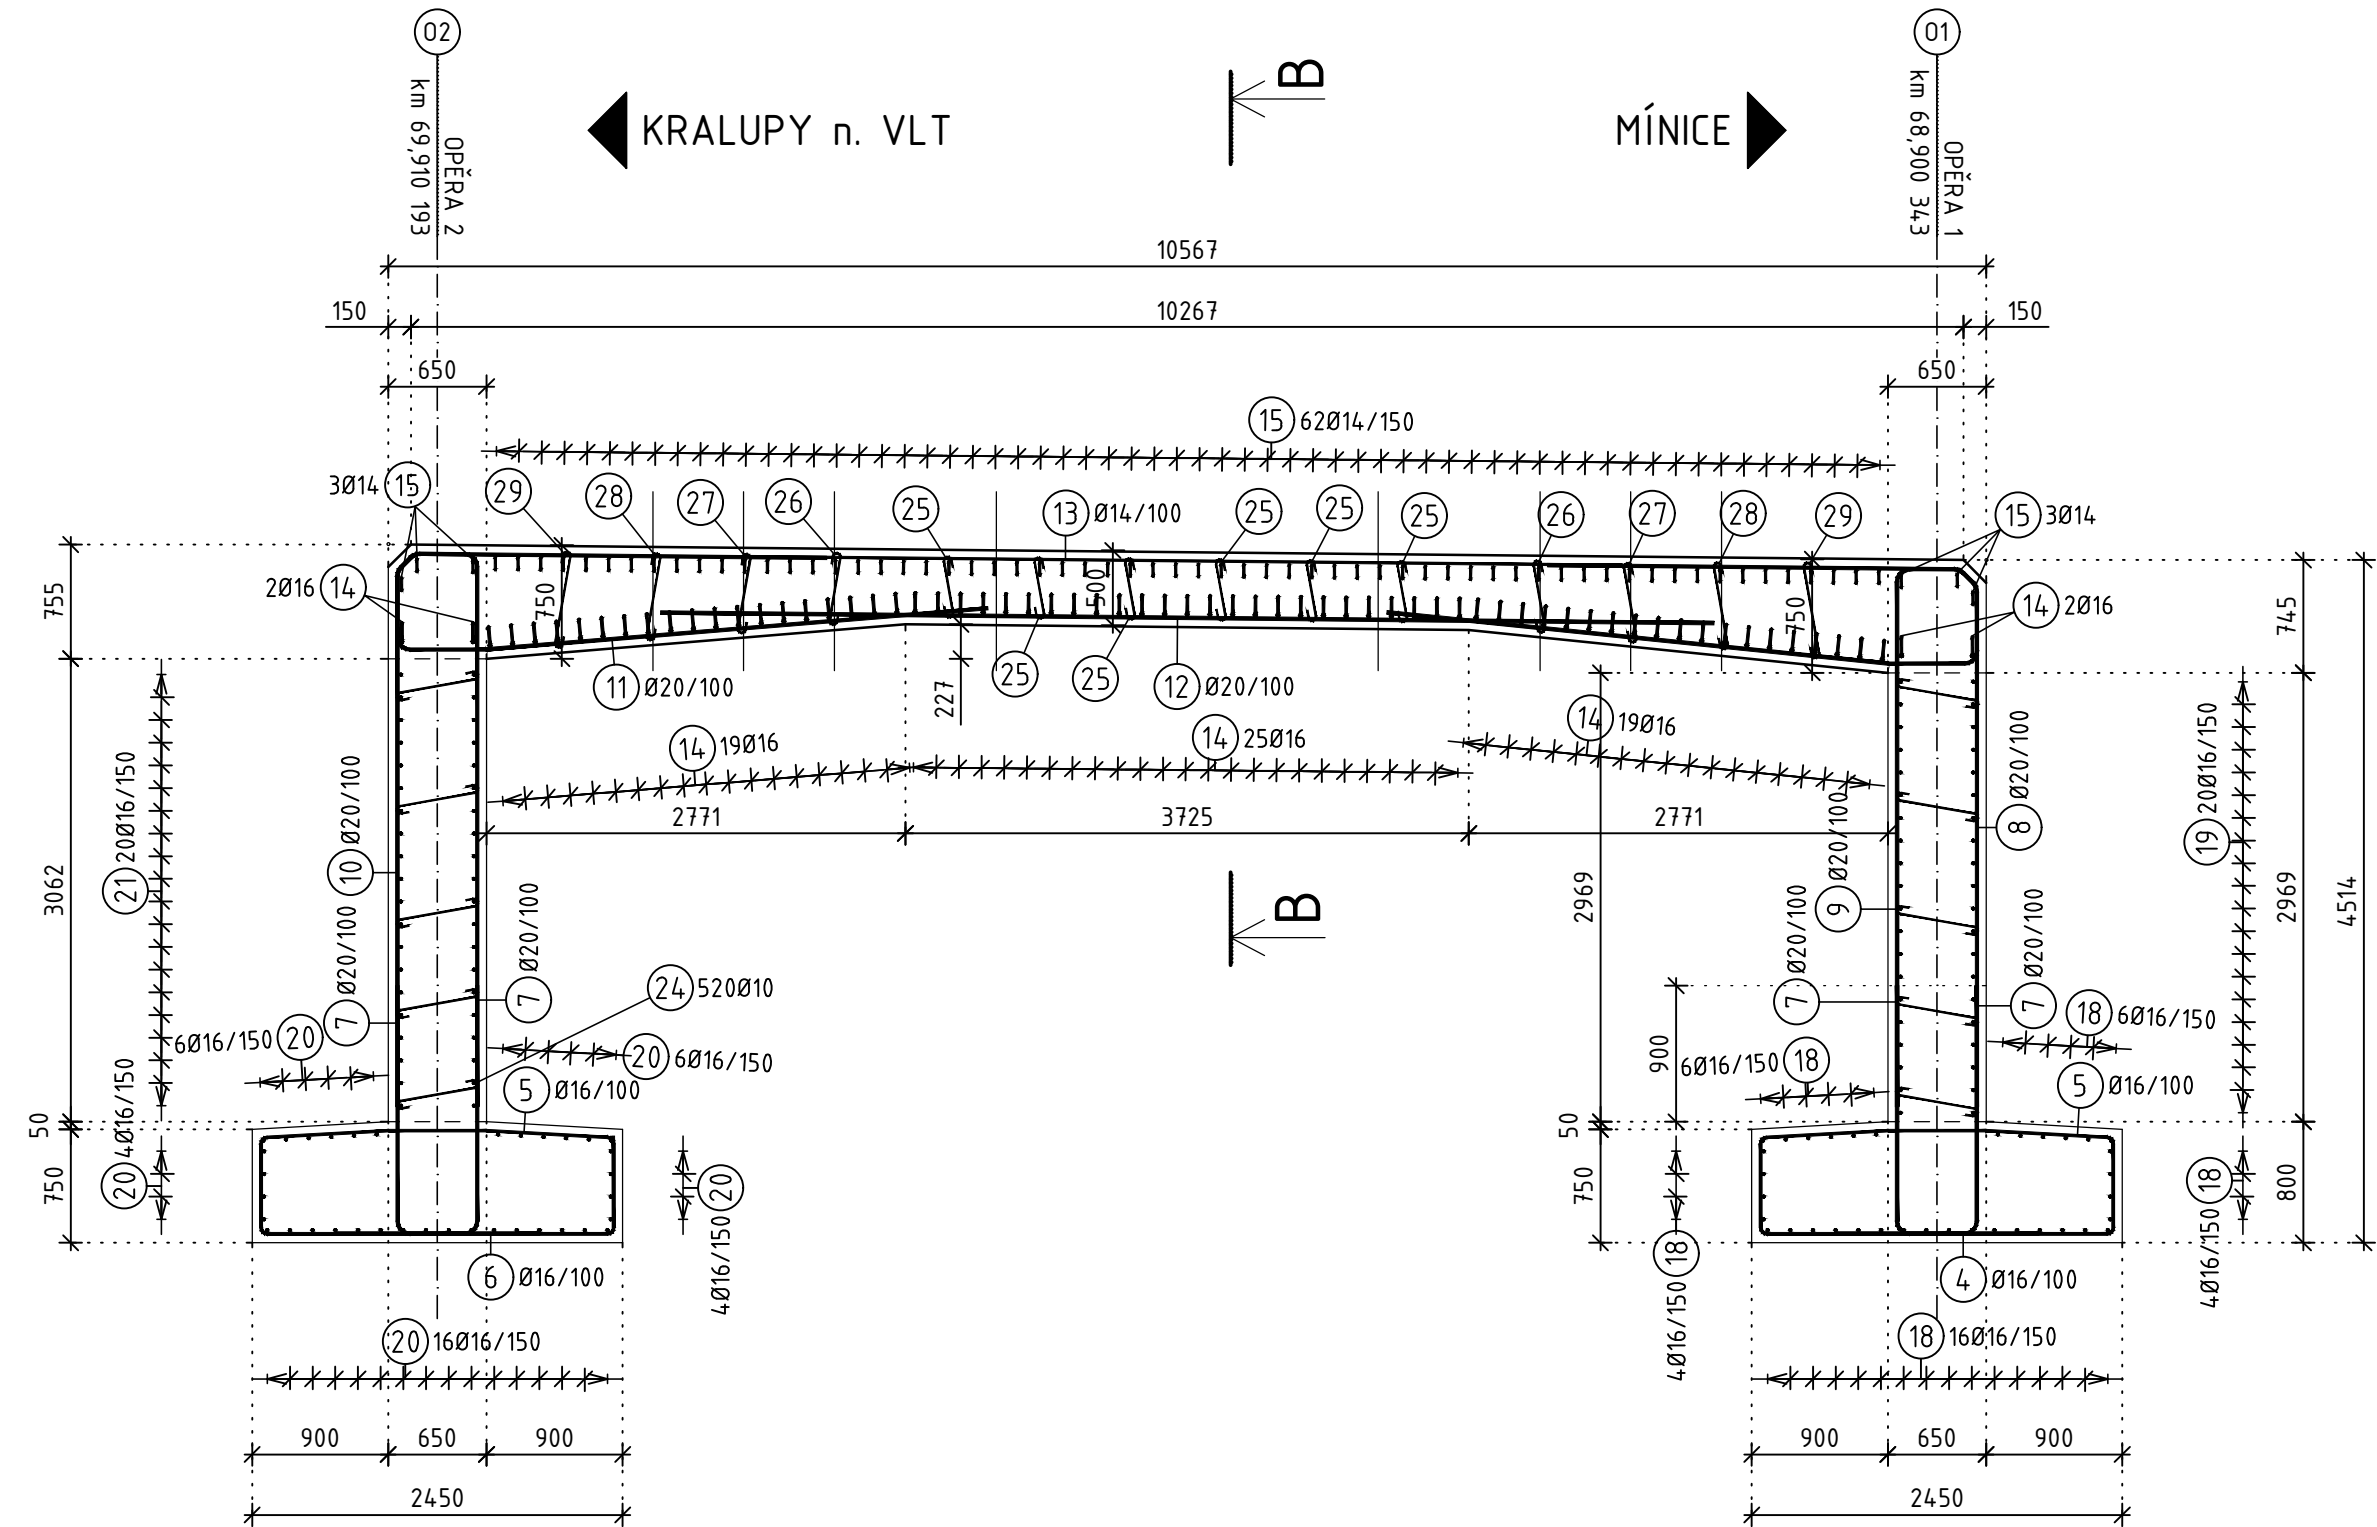

KRYTÍ BETONÁŘSKÉ VÝZTUŽE:

KONSTRUKCE:	C <sub>min</sub> /C <sub>nom</sub>
NOSNÁ KONSTRUKCE	40/50 mm
NOSNÁ KONSTRUKCE (SMĚREM K ZEMINĚ)	40/50 mm
ZÁKLADOVÝ PAS	40/50 mm

SPECIFIKACE OCELI:

DLE ČSN EN 10027-1

BETONÁŘSKÁ VÝZTUŽ B500B

ROZMĚRY VÝZTUŽE JSOU KÓTOVÁNY DO OSY PRUTŮ


NEJMENŠÍ VNITŘNÍ PRŮMĚRY ZAKŘIVENÍ VÝZTUŽE PODLE ČSN EN 1992-1-1

PRŮMĚR PRUTU	Ø6	Ø8	Ø10	Ø12	Ø14	Ø16	Ø20	Ø22	Ø25	Ø28	Ø32
MINIMÁLNÍ PRŮMĚR	24	32	40	48	56	64	140	154	175	196	224

Pozn.: Platí pro ohyby, háky a smyčky, pokud není uvedeno jinak.

PŘÍČNÝ ŘEZ

M 1:50

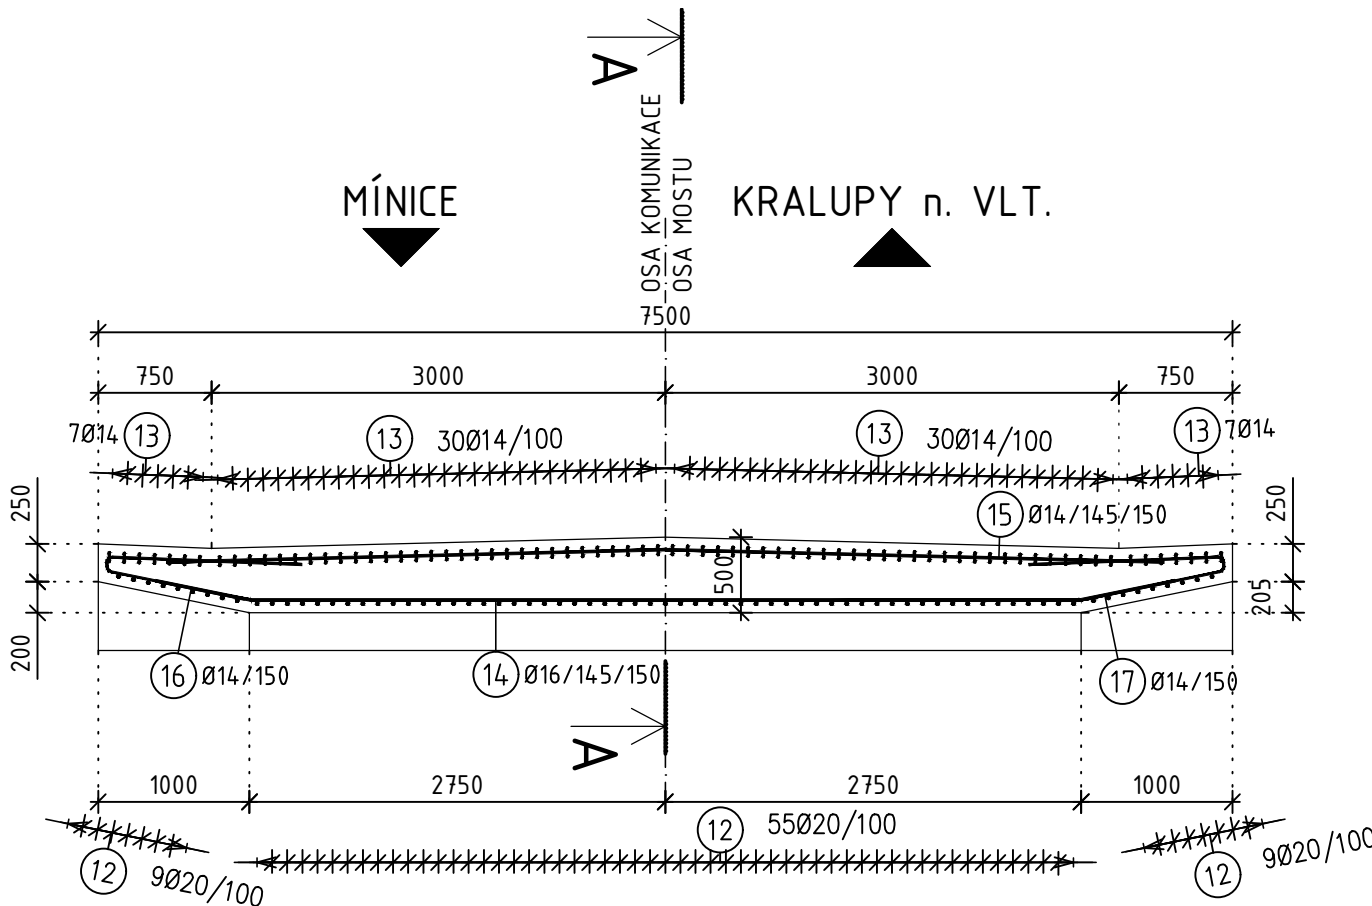

SPECIFIKACE BETONU:

DLE ČSN EN 206 A ČSN P 73 2404

ŘÍMSY	C30/37-XF4;XD3;XC4-Cl 0,20 - Dmax 16 - S5
RÁMOVÁ PŘÍČLE	C30/37-XF2;XD1;XC2-Cl 0,20 - Dmax 22 - S4
KŘÍDLA A RÁMOVÉ STOJKY	C30/37-XF3;XD1;XC2-Cl 0,20 - Dmax 22 - S4
ZÁKLADOVÝ PAS	C25/30-XF3;XC2;XA1-Cl 0,20 - Dmax 22 - S4
PODKLADNÍ BETON	C12/15-X0-Cl 0,20 - Dmax 22 - S4
MIKROPILOTY	CEM I 42,5R-c:v=2,2-1(RES. 2,3-1); E=2,9 GPa
BETON POD DLAŽBY	C25/30-XF3-Cl 0,20 - Dmax 22 - S4

POZNÁMKY:

- SCHÉMA VÝZTUŽE ZOBRAZUJE POUZE STATICKY NUTNOU VÝZTUŽ
- V RÁMCI REALIZACE STAVBY MUSÍ BÝT VYPRACOVÁNA RDS VČETNĚ VÝKRESŮ VÝZTUŽE A STATICKÝCH POSUDKŮ

REVIZE:	PŘEDMĚT ZMĚNY:	VYPRACOVAL:	DATUM:
1			
2			
3			

OBJEDNATEL:		GENERÁLNÍ PROJEKTANT:		AF-CITYPLAN s.r.o.	
<div><div></div><div>Středočeský kraj</div></div>		<div><div></div><div>www.afconsult.com</div></div>		<div>MAGISTRŮ 1275/13 140 00 PRAHA 4 tel.: +420 277 005 526 fax.: +420 224 922 072 www.af-cityplan.cz</div>	
ZBOROVSKÁ 11 PRAHA 5 150 21					
II/101 Kralupy n. Vltavou, rekonstrukce mostu ev. č. 101-054					
NÁZEV PROJEKTU:		STAVEBNÍ ČÁST			
ČÁST / NÁZEV DOKUMENTU:		SO 201 Most ev. č. 101-054			
STAVEBNÍ OBJEKT:		SCHÉMA VÝZTUŽE NOSNÉ KONSTRUKCE			
PŘÍLOHA:					
HLAVNÍ INŽENÝR PROJEKTU:		ING. I. BÁLIK		Č. ZAKÁZKY:	14-9-170
ZODPOVĚDNÝ PROJEKTANT:		ING. I. BÁLIK		STUPEŇ:	PDPS
VYPRACOVAL:		J. BRUNNEROVÁ		ČÁST:	C.1
KONTROLA:		ING. I. BÁLIK		PŘÍLOHA Č.:	10
MĚŘÍTKO:		1:50	POČET A4:	4	REVIZE: ... DATUM: 02/2018