


STÁVAJÍCÍ UPRAVOVANÁ
STOKA E - PVC KG SN8
DN 400 - DÉLKA 206 M

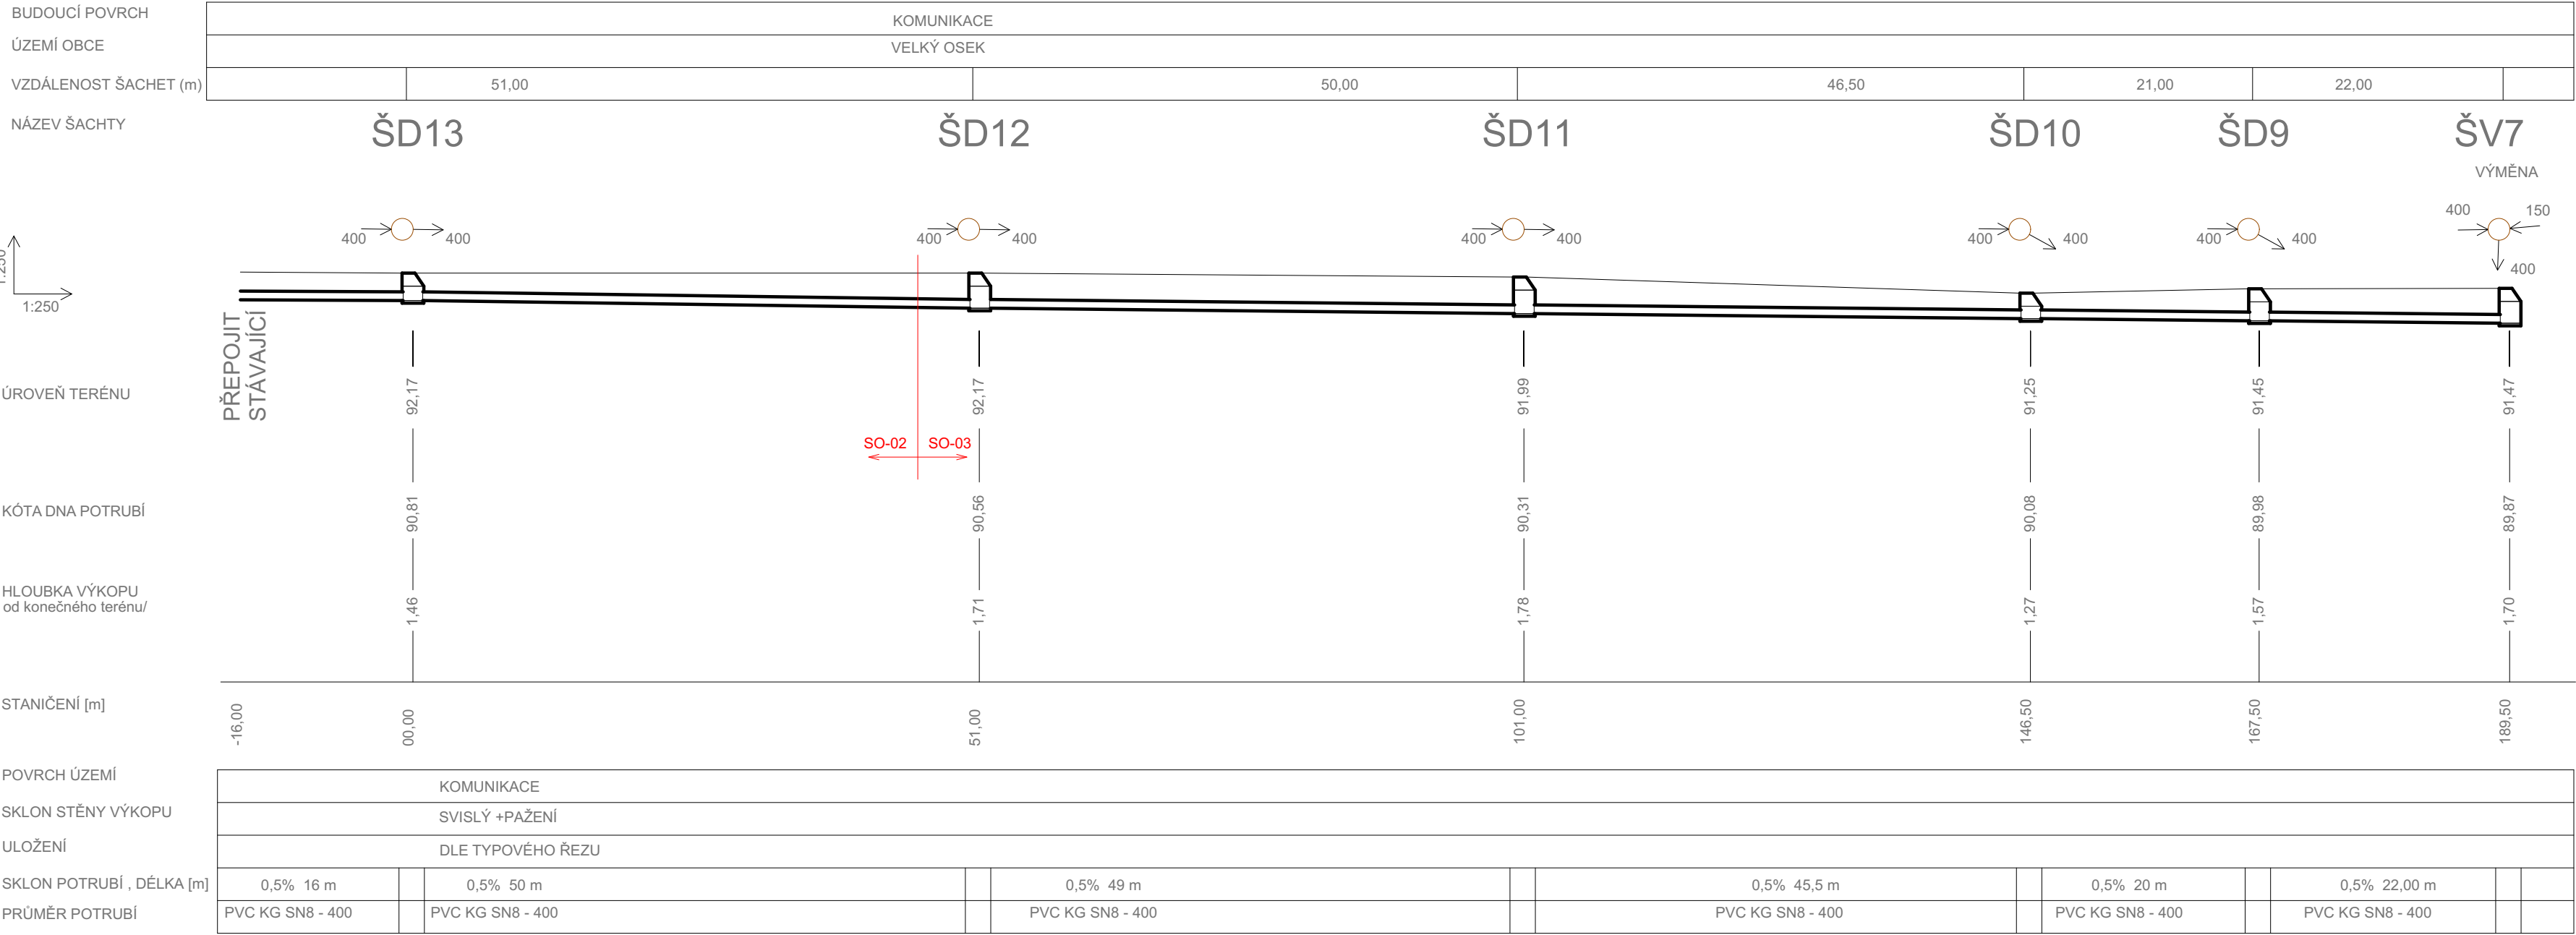

VÝŠKY UPRAVIT DLE STÁVAJÍCÍ STOKY

POZNÁMKA:

POKLOPY ŠACHET DOROVNAT DO SKUTEČNÉ NIVELETY OKOLNÍHO TERÉNU
UVÁDĚNÁ HLOUBKA VÝKOPU JE PLATNÁ PRO POTRUBÍ , V MÍSTĚ
ŠACHTY A VPUSTI JE NUTNÉ PŘIPOČÍTAT TLOUŠŤKU DNA ŠACHTY

PROJEKTOVÁ DOKUMENTACE PRO PROVÁDĚNÍ STAVBY

ZODPOVĚDNÝ PROJEKTANT	VYPRACOVAL	KRESLIL	<div><div>AZPROJECT</div><div>spol. s r.o.</div><div>Plynářenská 830, 280 02 Kolín IV</div><div>IČO: 272 10 341 · DIČ: CZ 272 10341</div><div>Tel: 321 728 755</div></div>	
Ing. KADLEČEK JIŘÍ	BAREŠ PETR	BAREŠ PETR		
KRAJ STŘEDOČESKÝ		OBECNÍ ÚŘAD VELKÝ OSEK		
STAVEBNÍK: KSÚS Středočeského kraje, příspěvková organizace, Zborovská 81/11, 150 21 Praha 5				
AKCE			DATUM	01/2019
			Č.ZAK.	CT17 - 03
			FORMÁT	3×A4
OBSAH			MĚŘITKO	Č.VÝKRESU
			---	CT1703 - RK08
III/3287 VELKÝ OSEK				
IO-102 DEŠŤOVÁ KANALIZACE				
PODÉLNÝ ŘEZ - ul. PROKOPA HOLÉHO (st. 0,750.00 - 1,020.00)				