




24 - KM 0.48000

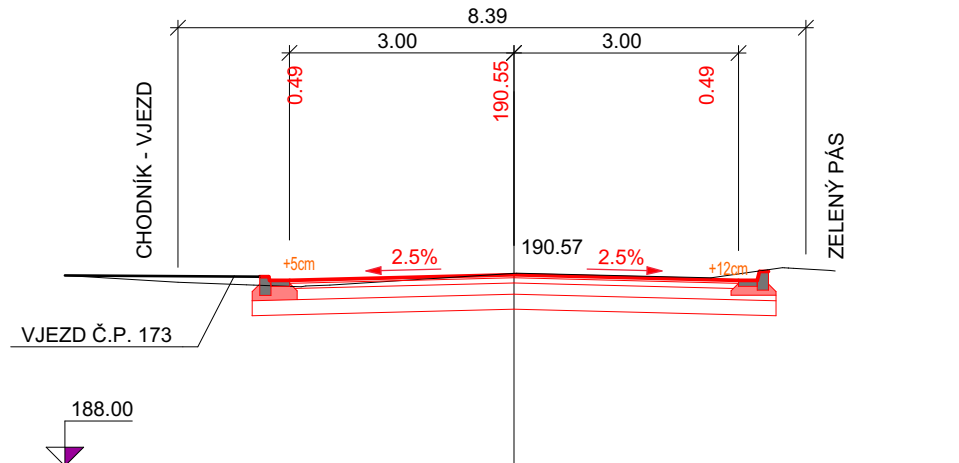


25 - KM 0.50000

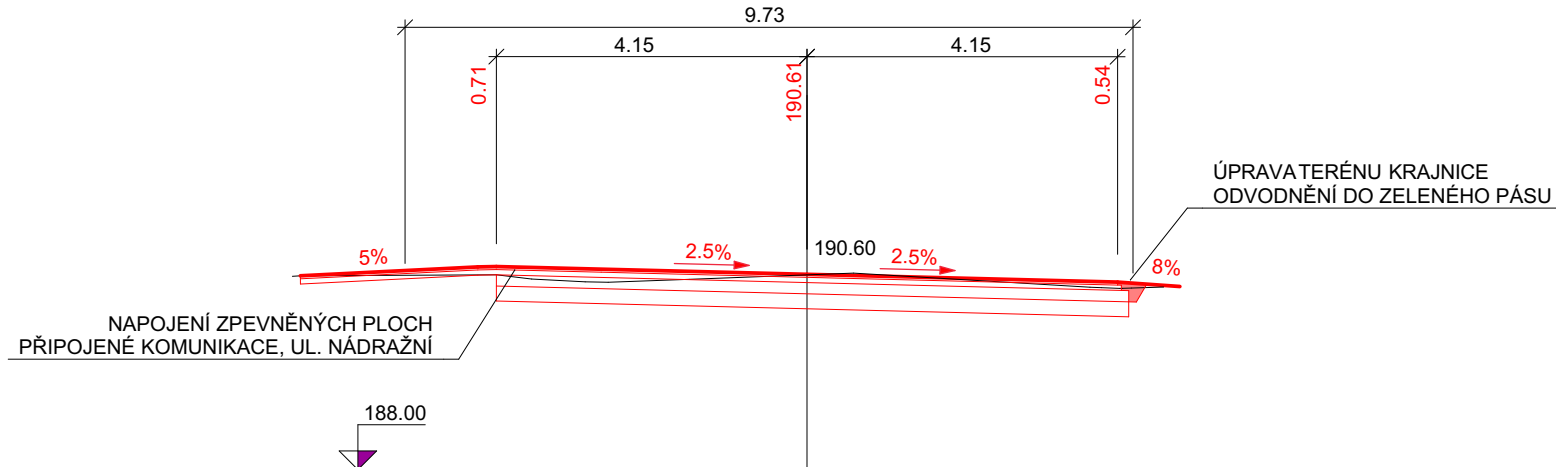


26 - KM 0.52000

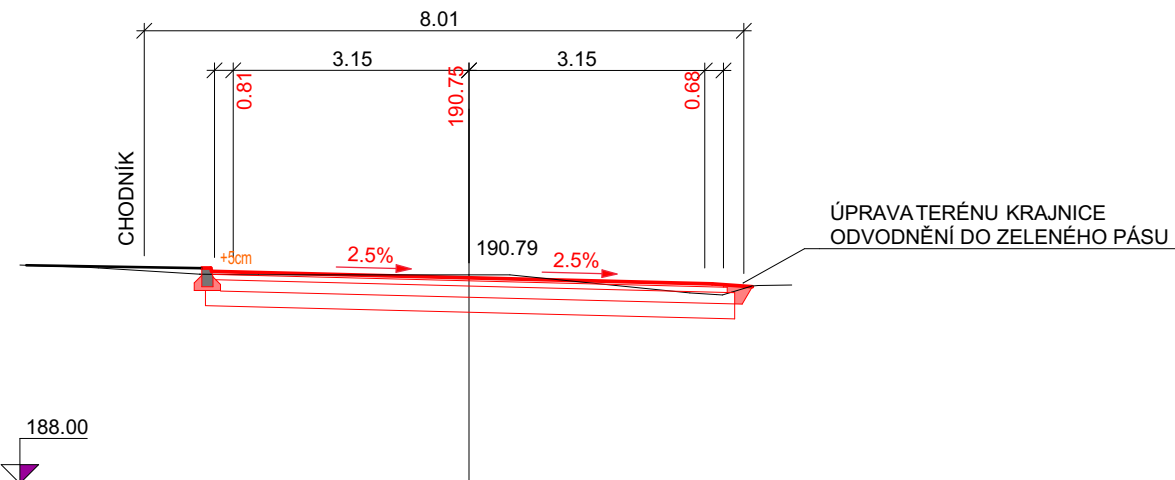


27 - KM 0.54000

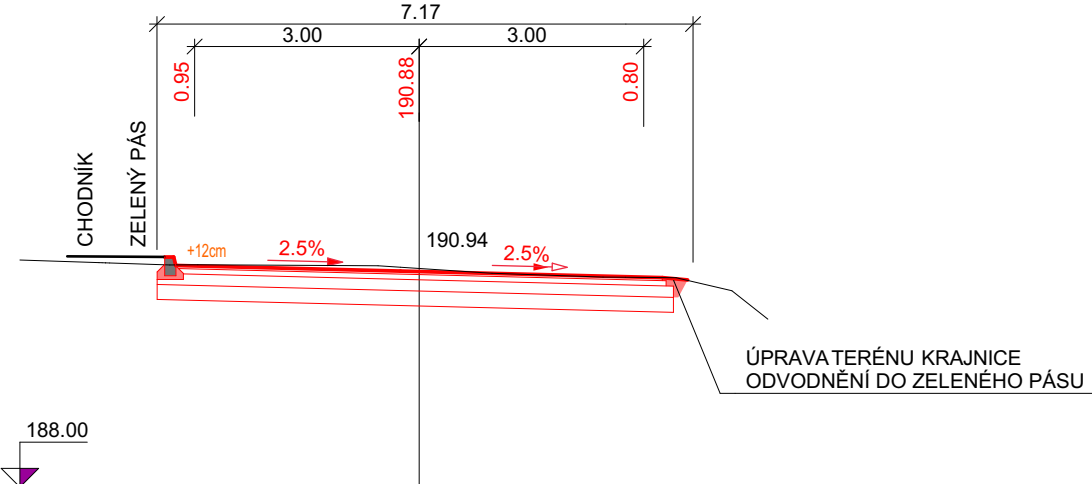


28 - KM 0.56000

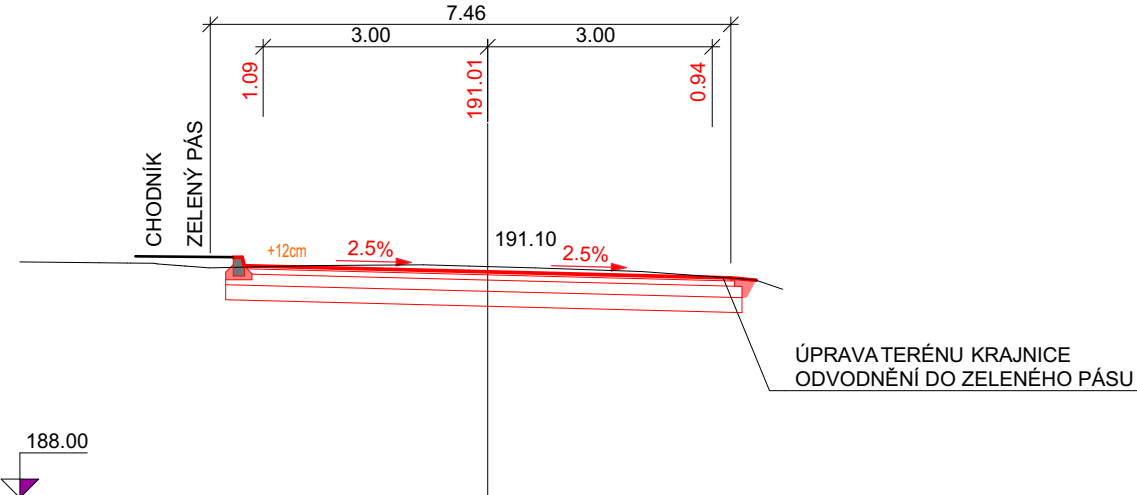


29 - KM 0.58000

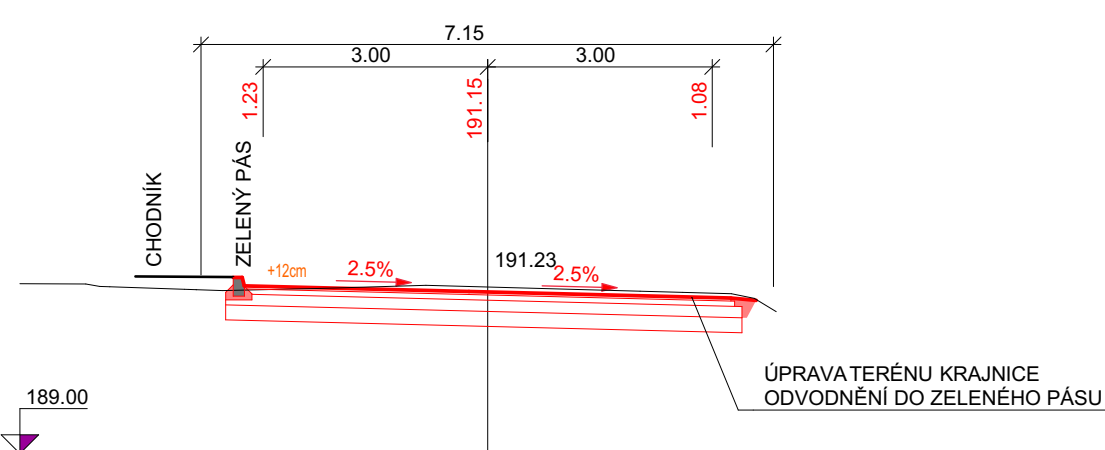


30 - KM 0.60000

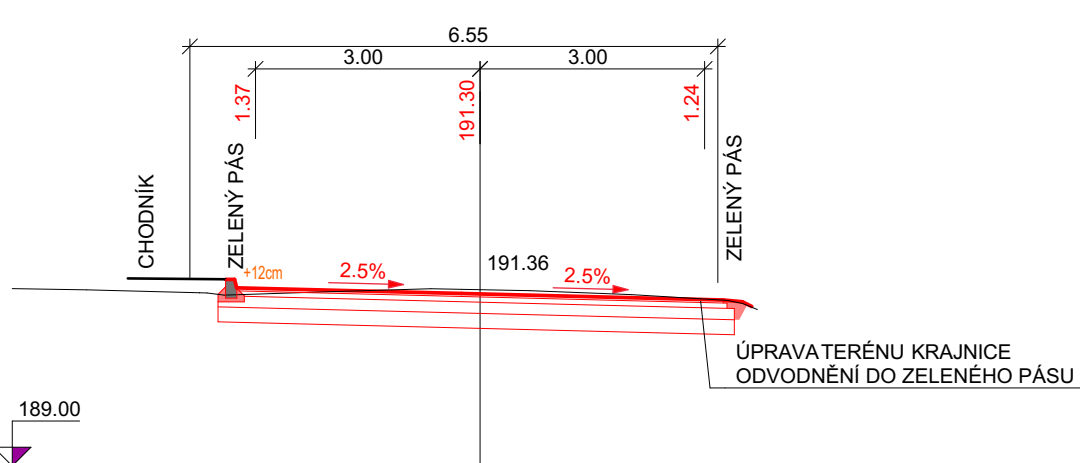


31 - KM 0.62000

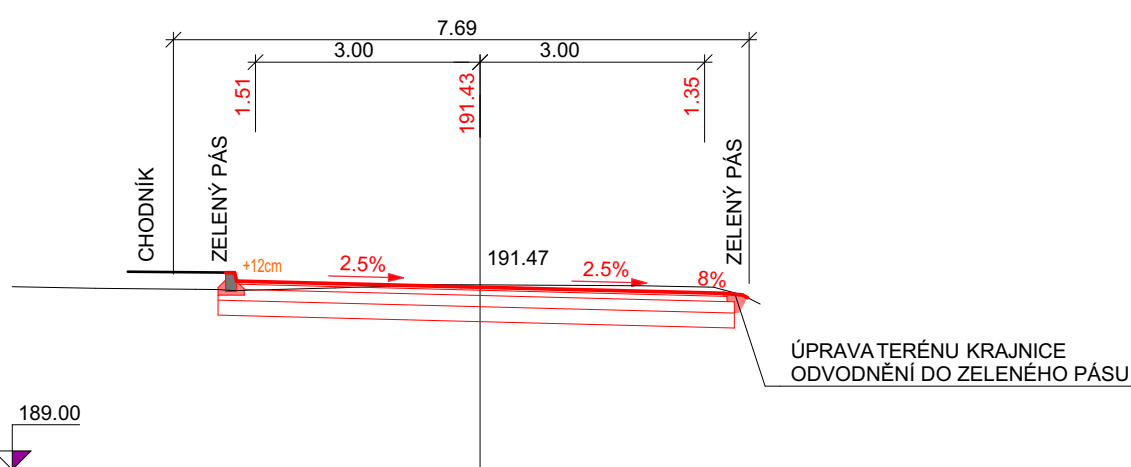


32 - KM 0.64000

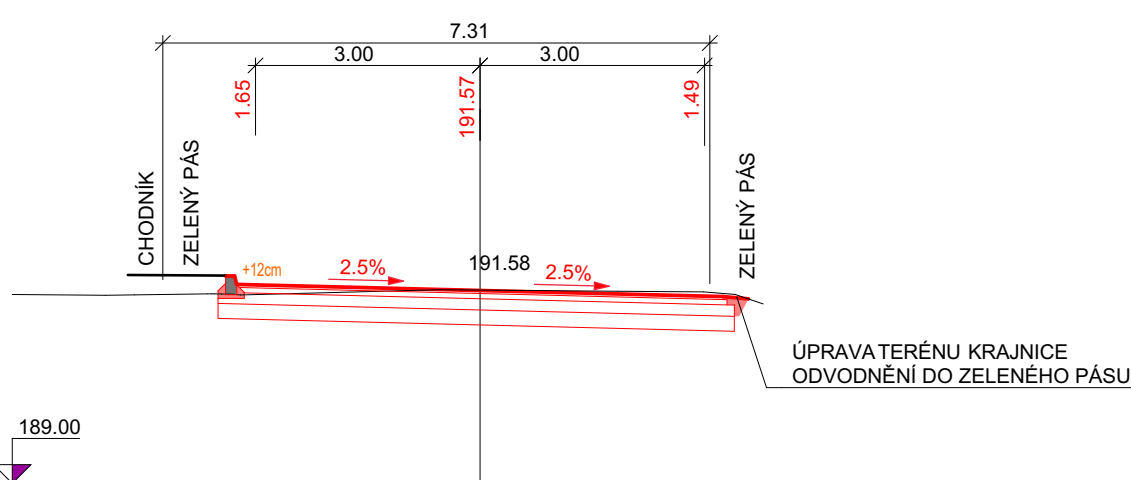


33 - KM 0.66000

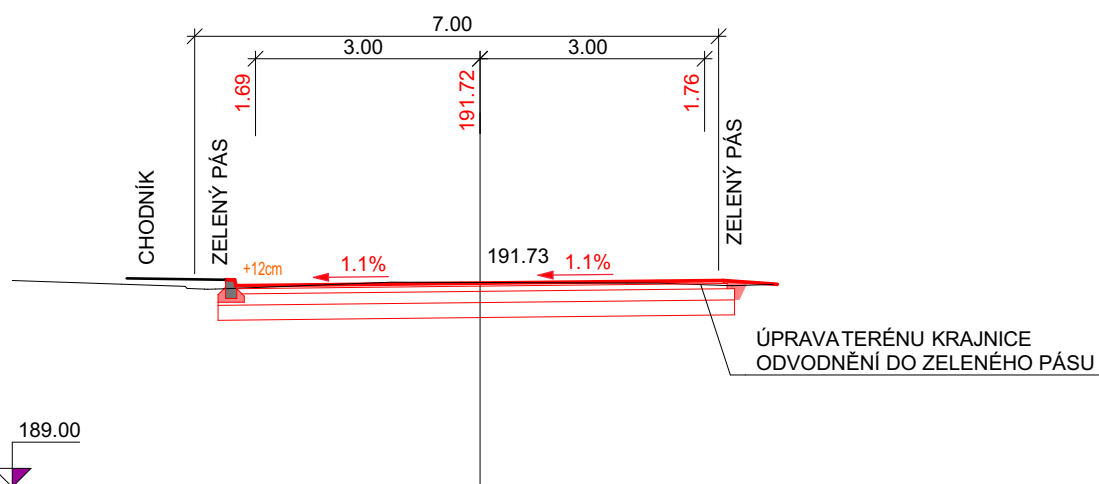


34 - KM 0.68000

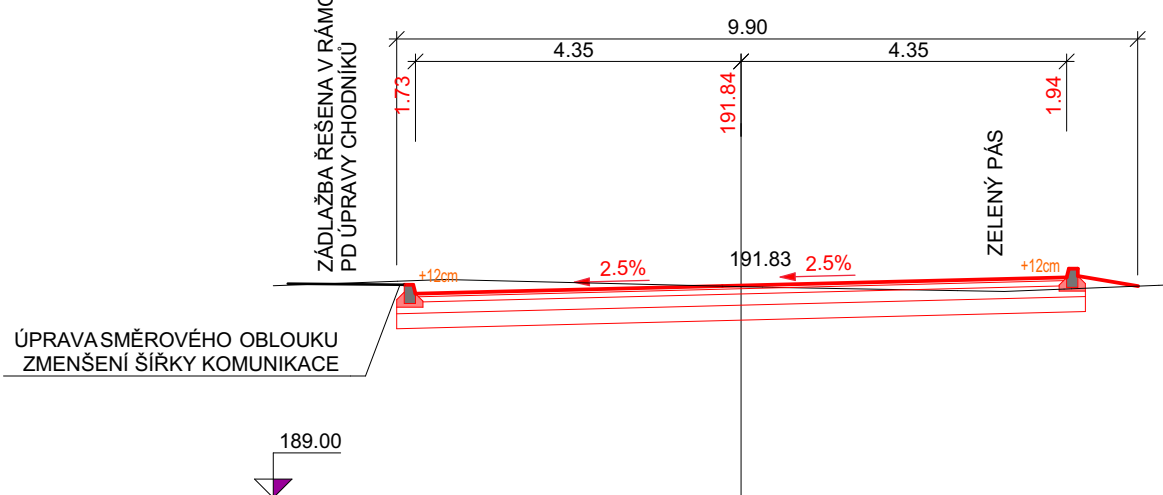


35 - KM 0.70000

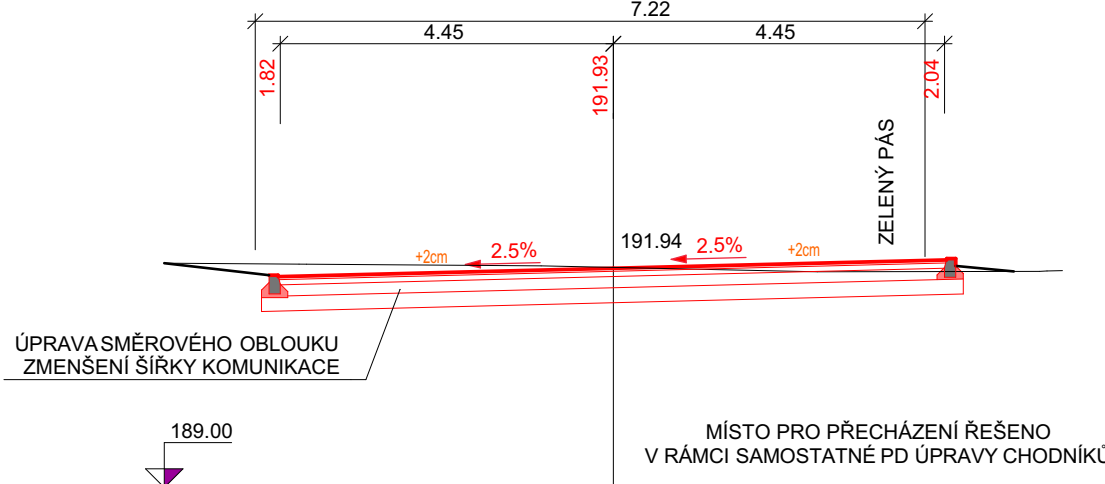


36 - KM 0.74000

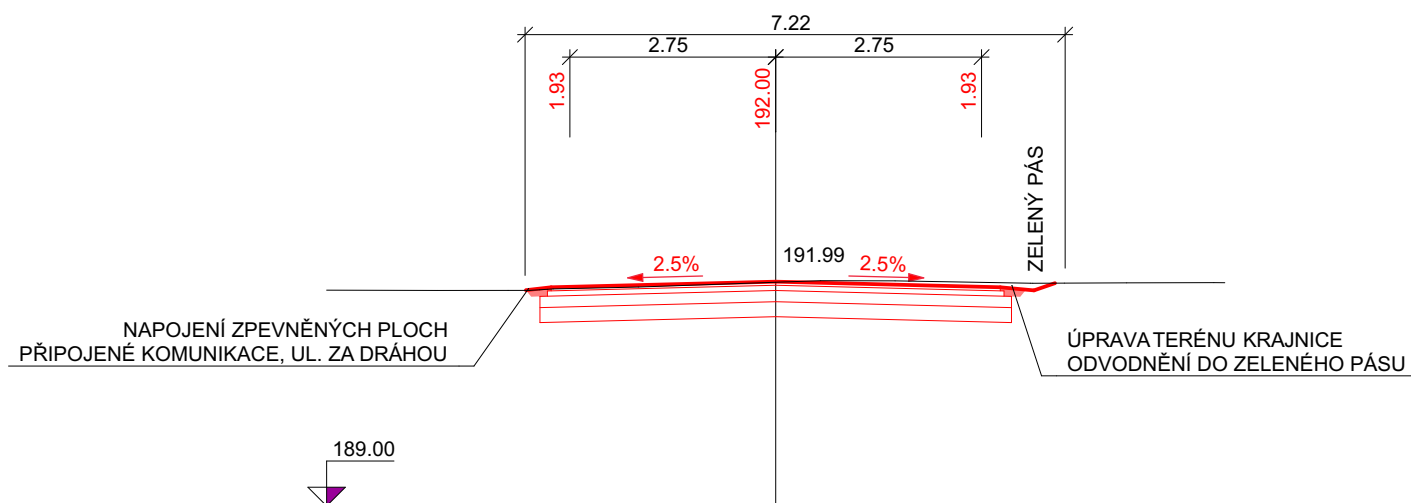


37 - KM 0.76000

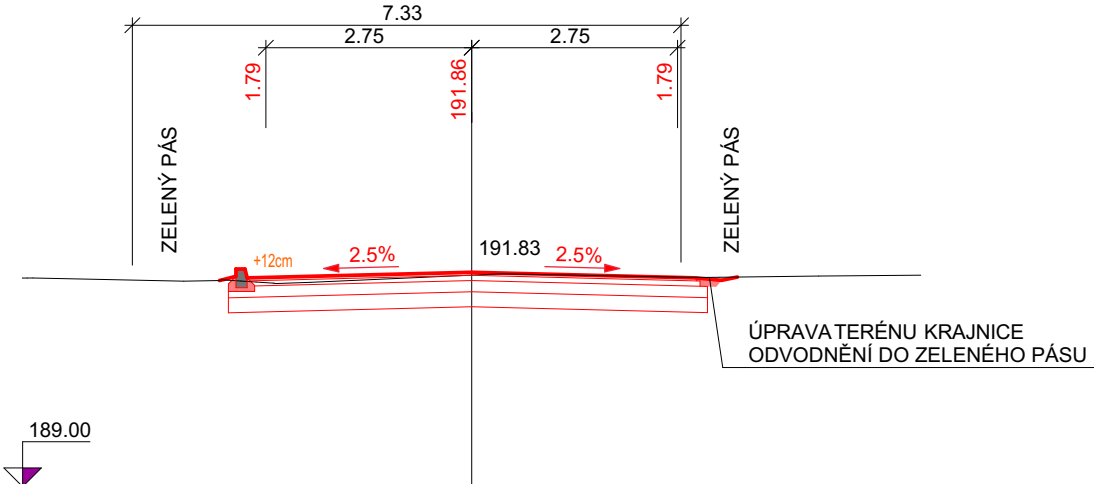


38 - KM 0.78000

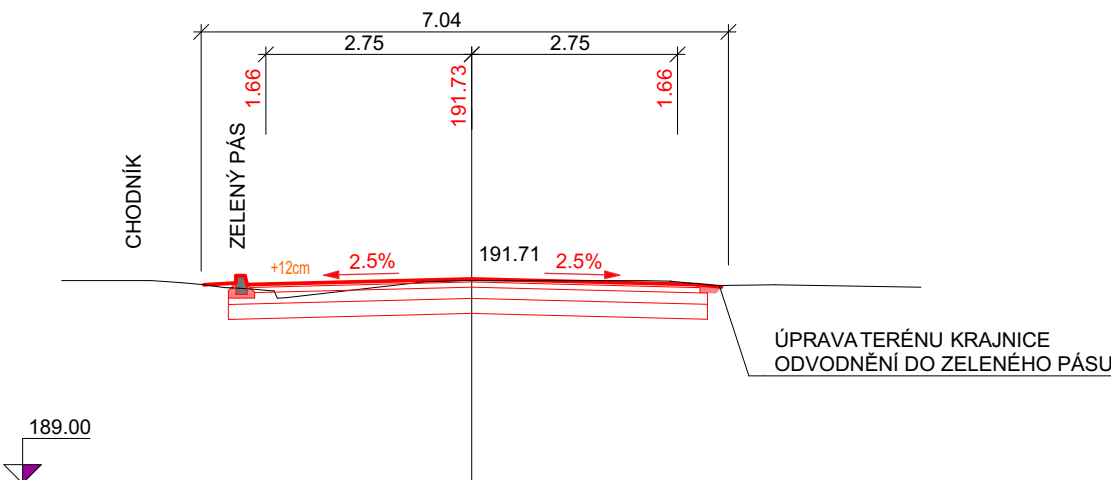


39 - KM 0.80000

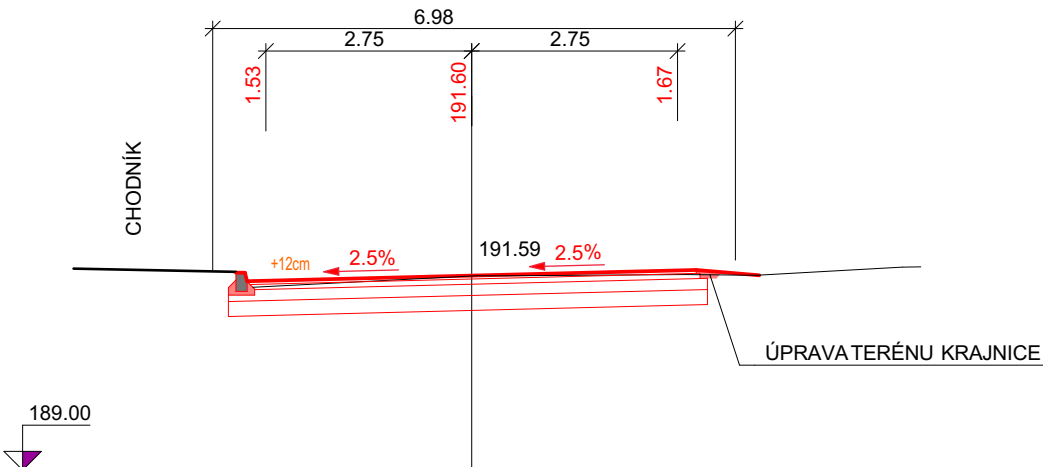


40 - KM 0.82000

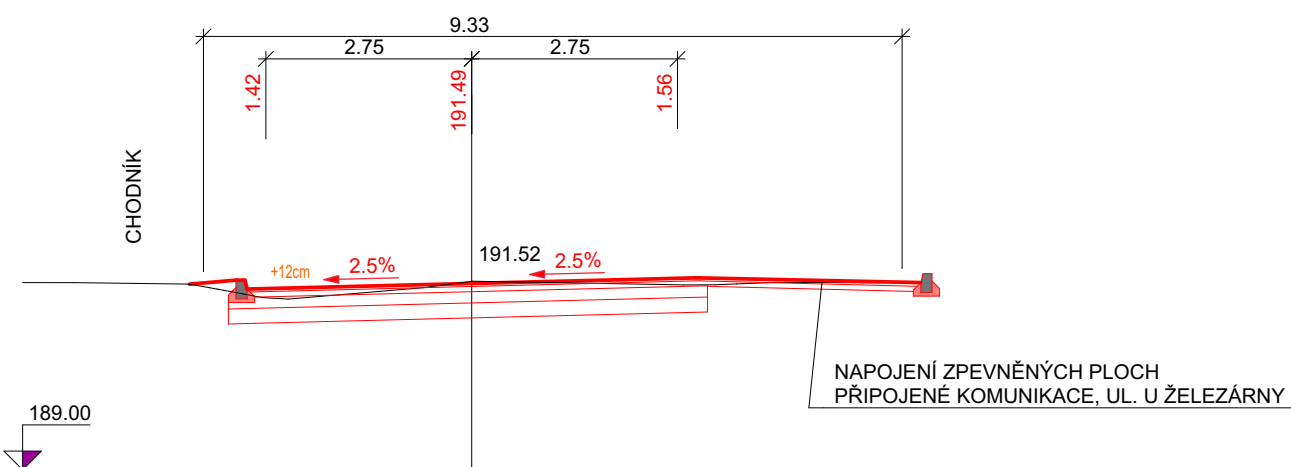


41 - KM 0.84000

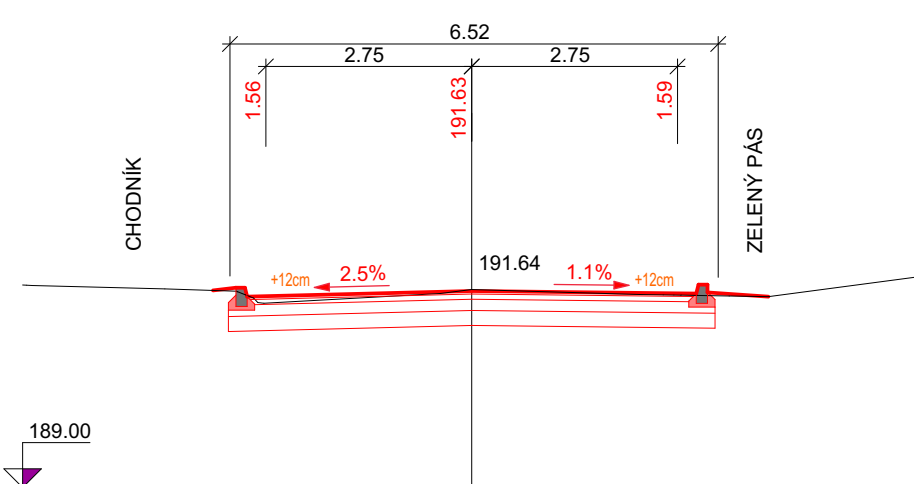


42 - KM 0.86000

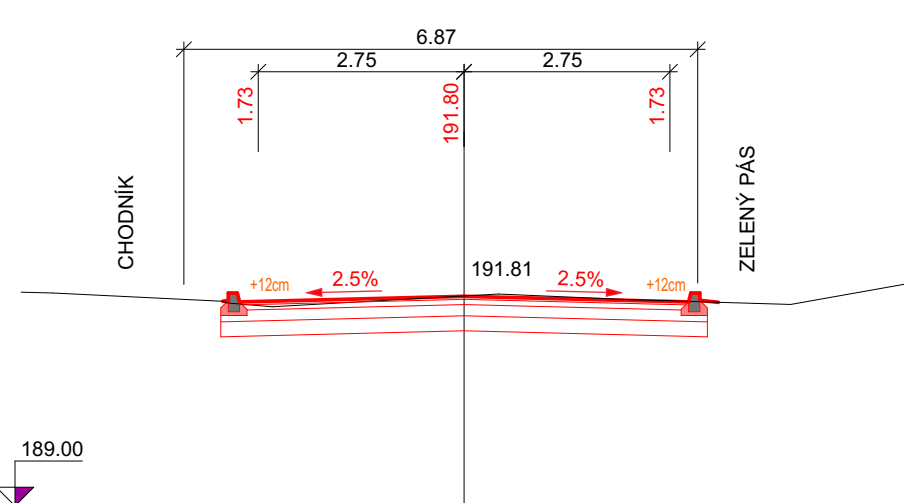


43 - KM 0.88000

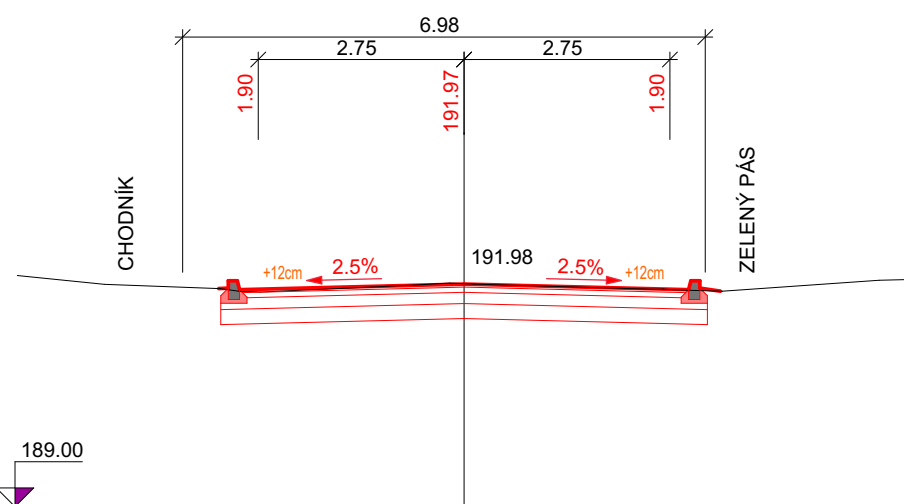

44 - KM 0.90000

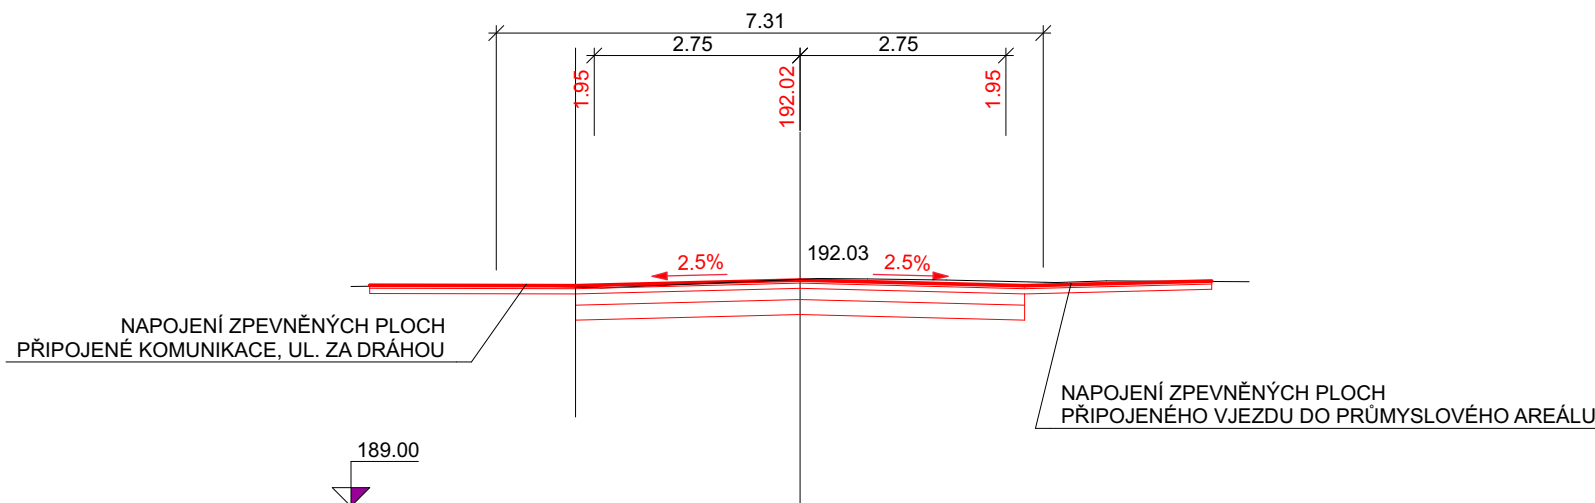

45 - KM 0.92000

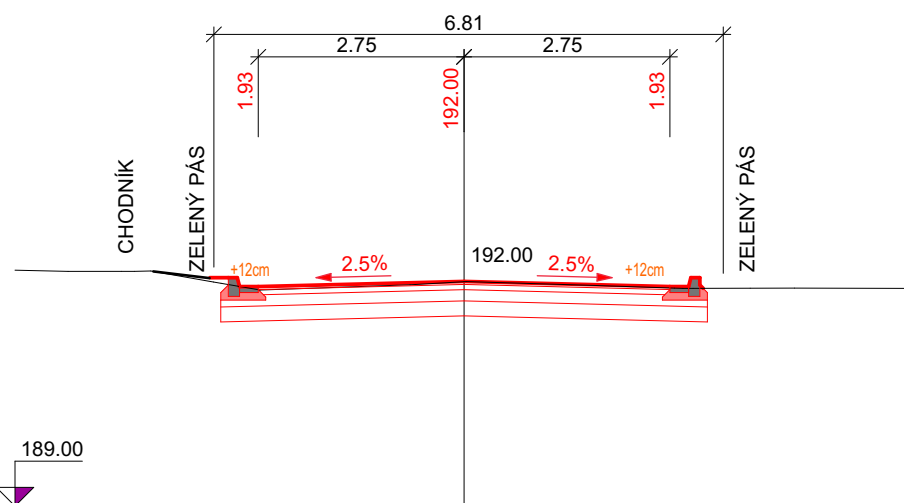

POZNÁMKA:

- ÚPRAVY CHODNÍKŮ, JEJICH NAPOJENÍ NA KOMUNIKACI A S TÍM SOUVISEJÍCÍ ÚPRAVY TVARU PŘÍPOJENÍ OKOLNÍCH MÍSTNÍCH KOMUNIKACÍ, ZŘÍZENÍ PŘECHODŮ PRO CHODCE A MÍSTA PRO PŘECHÁZENÍ VČ. SOUVISEJÍCÍCH ÚPRAV VEŘEJNÉHO OSVĚTLENÍ, OSVĚTLENÍ PŘECHODŮ, SOUVISEJÍCÍ ZMĚNY DOPRAVNÍHO ZNAČENÍ, ZŘÍZENÍ PARKOVACÍCH A ODSTAVNÝCH STÁNÍ V ULICI PALACKÉHO NEJSOU SOUČÁSTÍ TĚTO PROJEKTOVÉ DOKUMENTACE!!
- ÚPRAVY CHODNÍKŮ, JEJICH NAPOJENÍ NA KOMUNIKACI A S TÍM SOUVISEJÍCÍ ÚPRAVY TVARU PŘÍPOJENÍ OKOLNÍCH MÍSTNÍCH KOMUNIKACÍ, ZŘÍZENÍ PŘECHODŮ PRO CHODCE A MÍSTA PRO PŘECHÁZENÍ VČ. SOUVISEJÍCÍCH ÚPRAV VEŘEJNÉHO OSVĚTLENÍ, OSVĚTLENÍ PŘECHODŮ, SOUVISEJÍCÍ ZMĚNY DOPRAVNÍHO ZNAČENÍ, ZŘÍZENÍ PARKOVACÍCH A ODSTAVNÝCH STÁNÍ V ULICI PALACKÉHO, JSOU ZAKRESLENY V SOULADU S PROJEKTOVOU DOKUMENTACÍ K AKCI "VELKÝ OSEK - CHODNÍK V ULICI PALACKÉHO", KTEROU VYPRACOVALA PROJEKCE DOPRAVNÍ FILIP s.r.o. POD Č.Z. 16-126-2; 08/2018
- VYZNAČENÍ A ZŘÍZENÍ PŘECHODŮ PRO CHODCE JE POUZE ORIENTAČNÍ A BUDE ŘEŠENO SAMOSTATNOU PROJEKTOVOU DOKUMENTACÍ (VIZ VÝŠE) ZOHLEDŇUJÍCÍ VYHLÁŠKU Č. 398/2009 Sb., O OBECNÝCH TECHNICKÝCH POŽADAVCÍCH ZABEZPEČUJÍCÍCH BEZBARIÉROVÉ UŽÍVÁNÍ STAVEB, DÁLÉ ČSN 73 6110, O PROJEKTOVÁNÍ MÍSTNÍCH KOMUNIKACÍ, VČ. DOLOŽENÍ POTŘEBNÝCH ROZHLÉDOVÝCH POMĚRŮ, NAVRŽENÍ CHODCE NA PŘECHODU PRO CHODCE VČ. ČEKACÍCH PLOCH A POTŘEBNÉHO DOPRAVNÍHO ZNAČENÍ VČ. ŠIRŠÍCH VZTAHŮ
- VĚZ PŘECHODŮ PRO CHODCE BUDE PROVEDENO POD PODMINKOU, ŽE BUDOU DOKONČENY NÁSTUPNÍ PLOCHY A OSVĚTLENÍ PŘECHODŮ PRO CHODCE, POKUD OBEK VELKÝ OSEK NEZAJISTÍ VÝŠE UVEDENÉ DO TERMINU PROVÁDĚNÍ VĚZ NA KOMUNIKACI III/3287 V RAMCI DOKONČOVÁNÍ STAVBY, NEBUDE VĚZ PŘECHODŮ PRO CHODCE PROVEDENO.

PROJEKTOVÁ DOKUMENTACE PRO PROVÁDĚNÍ STAVBY

ZODPOVĚDNÝ PROJEKTANT Ing. KADLEČEK JIŘÍ	VYPRACOVAL Bc. NĚMEČEK STANISLAV	KRESLIL Bc. NĚMEČEK STANISLAV	 PROJECT spol. s r.o. Plynářská 830, 280 02 Kolín IV IČO: 272 10 341; DIČ: CZ 272 10341 Tel: 321 728 755
KRAJ STŘEDOČESKÝ			OBECNÍ ÚŘAD VELKÝ OSEK
STAVEBNÍK: KSÚS Středočeského kraje, příspěvková organizace, Zborovská 81/11, 150 21 Praha 5			
AKCE			DATUM 01/2019
III/3287 VELKÝ OSEK			Č.ZAK. CT17 - 03
			FORMÁT 8×A4
OBSAH			MĚŘITKO 1:100
SO-03 PŘÍČNÉ ŘEZY st. 0,470.00 - 0,924.00			Č.VÝKRESU CT1703 - R007

POZNÁMKA:

- V PŘÍČNÝCH ŘEZECH NEJÍ ZAKRESLENA POLOHA NOVÉHO POTRUBÍ DEŠŤOVÉ KANALIZACE
- TRASA A HLUBKA ULOŽENÍ DEŠŤOVÉ KANALIZACE JE ŘEŠENA SAMOSTATNOU ČÁSTÍ TĚTO PD