


NOVÁ
STOKA A - PVC KG SN12
DN 250 - DÉLKA 78 M

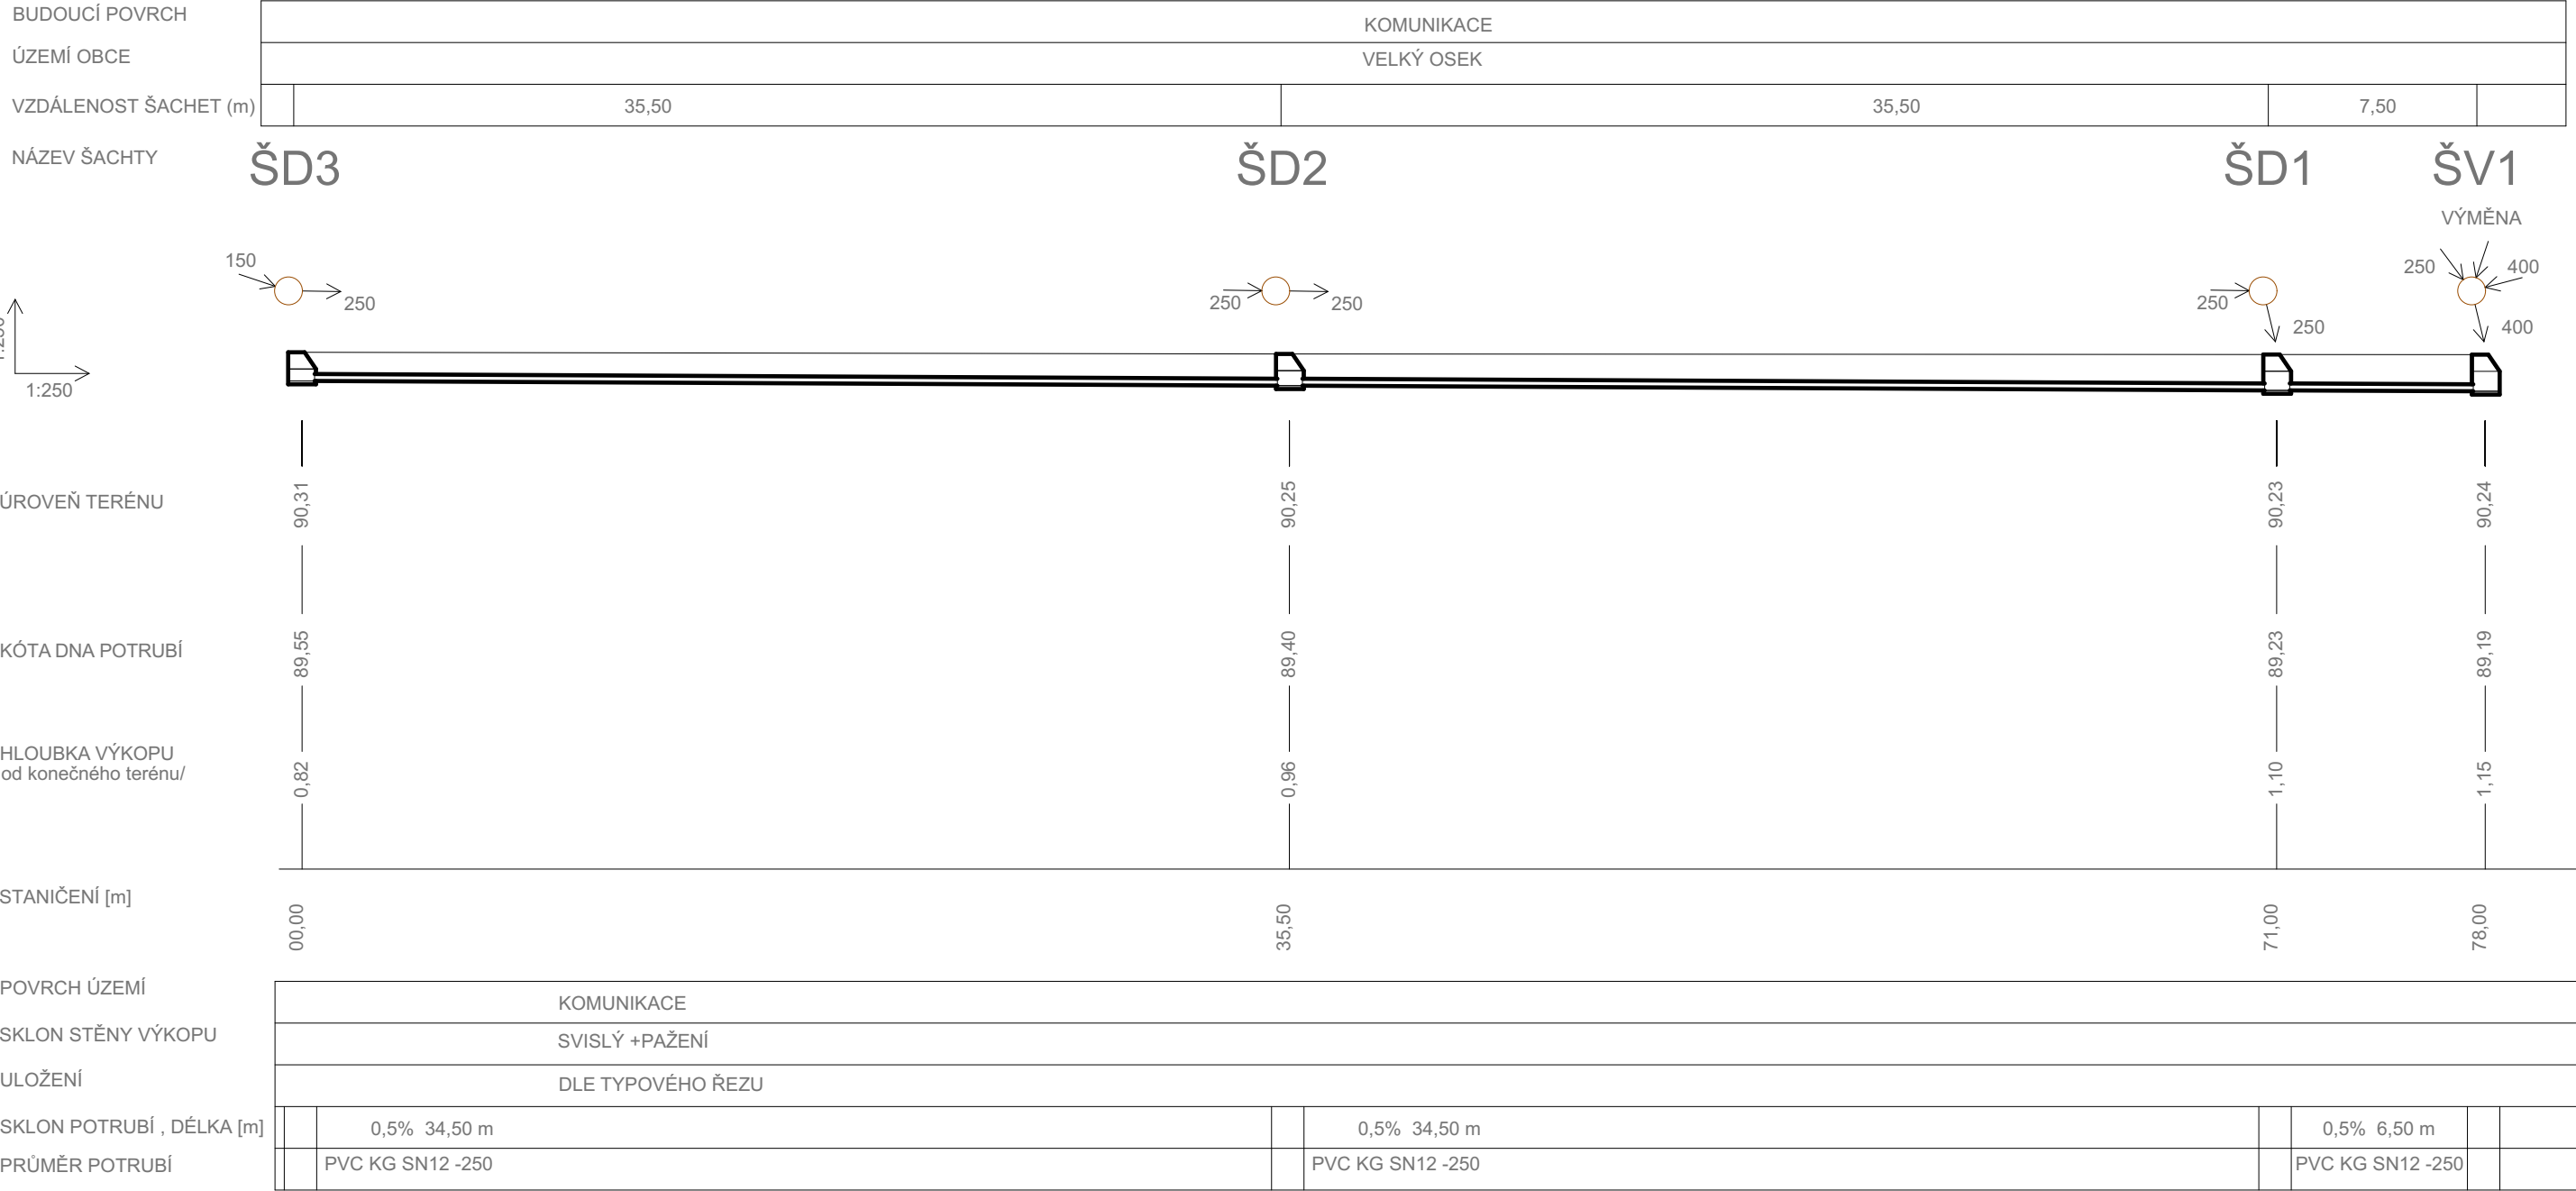

VÝŠKY UPRAVIT DLE STÁVAJÍCÍ STOKY

POZNÁMKA:

- POKLOPY ŠACHET DOROVNAT DO SKUTEČNÉ NIVELETY OKOLNÍHO TERÉNU
- UVÁDĚNÁ HLOUBKA VÝKOPU JE PLATNÁ PRO POTRUBÍ , V MÍSTĚ ŠACHTY A VPUSTI JE NUTNÉ PŘIPOČÍTAT TLOUŠŤKU DNA ŠACHTY

PROJEKTOVÁ DOKUMENTACE PRO PROVÁDĚNÍ STAVBY

ZODPOVĚDNÝ PROJEKTANT	VYPRACOVAL	KRESLIL	<div>AIZPROJECT spol. s r.o.</div> <div>Plynářenská 830, 280 02 Kolín IV</div> <div>IČO: 272 10 341 · DIČ: CZ 272 10341</div> <div>Tel: 321 728 755</div>	
Ing. KADLEČEK JIŘÍ	BAREŠ PETR	BAREŠ PETR		
KRAJ STŘEDOČESKÝ		OBECNÍ ÚŘAD VELKÝ OSEK		
STAVEBNÍK: KSÚS Středočeského kraje, příspěvková organizace, Zborovská 81/11, 150 21 Praha 5			DATUM	01/2019
AKCE			Č.ZAK.	CT17 - 03
			FORMÁT	2×A4
OBSAH			MĚŘÍTKO	Č.VÝKRESU
			1:500	CT1703 - RK05

IO-102 DEŠŤOVÁ KANALIZACE
PODÉLNÝ ŘEZ - ul. PALACKÉHO (st. 0,050.00 - 0,130.00)