


POZNÁMKA:

- V DOBĚ ZPRACOVÁNÍ TÉTO DOKUMENTACE PROBÍHÁ VÝSTAVBA VODOVODU V OBCI VELKÝ OSEK, TRASA NAVRŽENÉHO VODOVODU JE ZAKRESLENA DLE PODKLADŮ ZPRACOVATELE PD VODOVODU, TJ. IN PROJEKT LOUNY ENGINEERING, S.R.O. SKUTEČNĚ PROVEDENÁ TRASA VODOVODU SE MŮŽE LIŠIT NUTNO PROVÉST VYTÝČENÍ PŘED ZAPOČETÍM STAVBY!!!

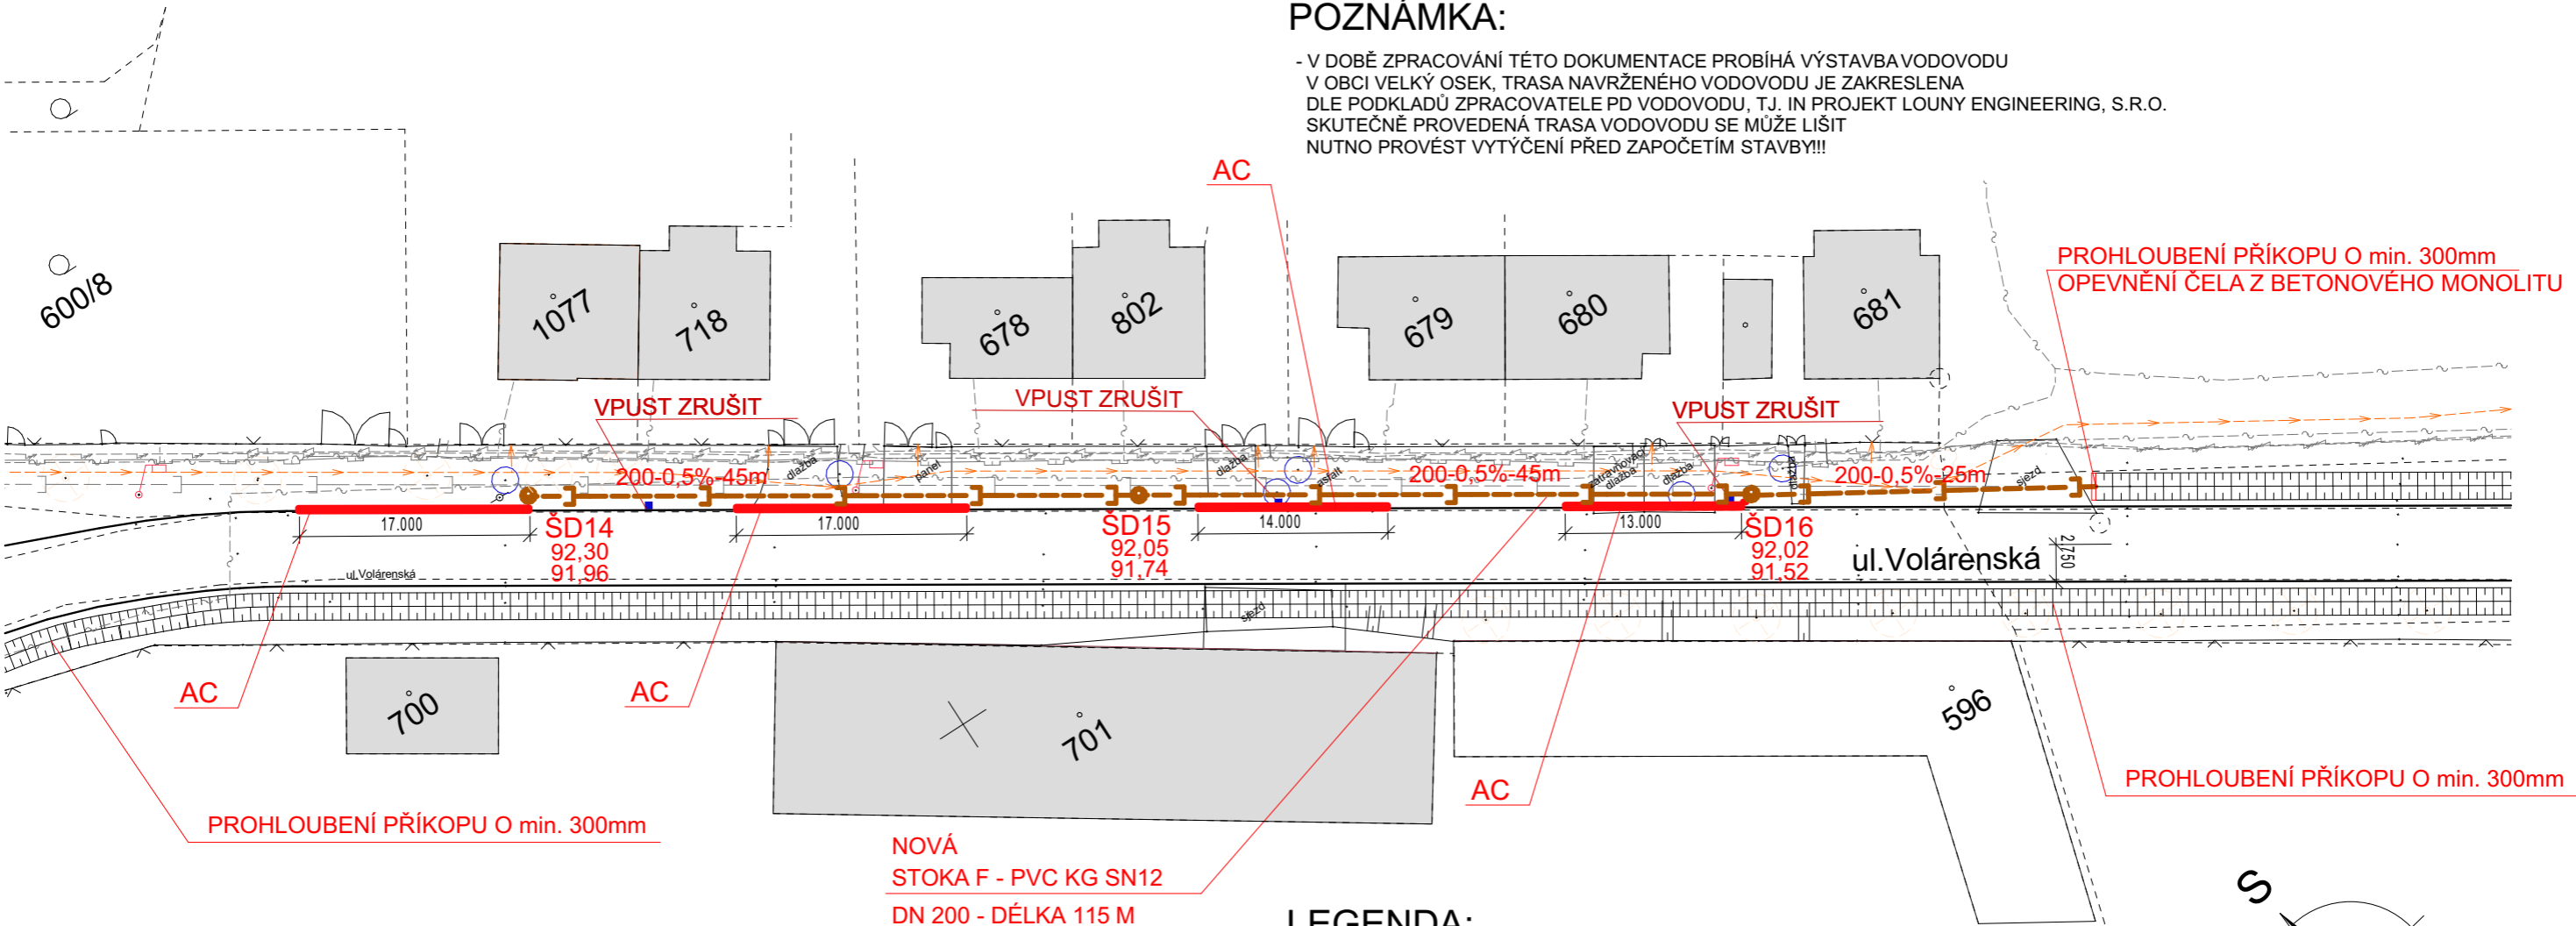

LEGENDA INŽENÝRSKÝCH SÍTÍ:

- VEDENÍ ELEKTRO VN PODZEMNÍ
- VEDENÍ ELEKTRO NN PODZEMNÍ
- VEDENÍ ELEKTRO VN NADZEMNÍ
- VEDENÍ ELEKTRO NN NADZEMNÍ
- VODOVOD STÁVAJÍCÍ
- VODOVOD VE VÝSTAVBĚ (V DOBĚ ZPRACOVÁNÍ TÉTO PD)
- SÍŤ CETIN a.s.
- TELEMATIKA ČD
- VEDENÍ PLYNU STL
- RŠ A UZÁVĚRY TLAKOVÉ SPLAŠKOVÉ KANALIZACE (TRASA NEZAKRESLENA)

POZNÁMKA :


AC - ODVODŇOVACÍ ŽLAB, MIKROŠTĚRBINOVÝ S VNITŘNÍM SPÁDEM, ROZMĚRY PRVKU: š×v×d 220×260×1000mm BEZ KALOVÉHO KOŠE, POTRUBÍ NAPOJIT PŘÍMO NA ŽLAB

- ZÁKRESY PODZEMNÍCH SÍTÍ JSOU POUZE ORIENTAČNÍ, PROTO TENTO VÝKRES NESLOUŽÍ JAKO VYTÝČOVACÍ.
- PŘED ZAPOČETÍM VÝKOPOVÝCH PRACÍ PROVEDOU SPRÁVCI VYTÝČENÍ VŠECH PODZEMNÍCH SÍTÍ. BEZ TOHOTO VYTÝČENÍ NELZE ZAHÁJIT VÝKOPOVÉ PRÁCE.
- VEŠKERÉ PRÁCE V BLÍZKOSTI PODZEMNÍCH SÍTÍ A OBJEKTŮ BUDOU PROVÁDĚNY V SOULADU S PODMÍNKAMI STANOVENÝMI JEJICH SPRÁVCI, VČETNĚ KONSTRUKČNÍHO ŘEŠENÍ ULOŽENÍ SÍTÍ.
- PŘI SOUBĚHU A KŘÍŽENÍ SÍTÍ JE NUTNÉ DODRŽET MIN. VZDÁLENOSTI DLE ČSN 73 6005
- VČETNĚ ZMĚN Z1, Z2, Z3, Z4

LEGENDA:

- DEŠŤOVÁ KANALIZACE STÁVAJÍCÍ
- DEŠŤOVÁ KANALIZACE DOPLNĚNÍ
- NOVÁ ŠACHTA DEŠŤOVÉ KANALIZACE
- PŮVODNÍ, NEFUNKČNÍ DEŠŤOVÁ KANALIZACE
- HRANICE POZEMKŮ DLE KN
- OBRUBNÍK / HRANA UPRAVOVANÉ KOMUNIKACE
- STÁVAJÍCÍ OBJEKTY
- VODNÍ TOK

PROJEKTOVÁ DOKUMENTACE PRO PROVÁDĚNÍ STAVBY

ZODPOVĚDNÝ PROJEKTANT	VYPRACOVAL	KRESLIL	<div>PROJECT spol. s r.o.</div> <div>Plynářenská 830, 280 02 Kolín IV</div> <div>IČO: 272 10 341 · DIČ: CZ 272 10341</div> <div>Tel: 321 728 755</div>		
Ing. KADLEČEK JIŘÍ	BAREŠ PETR	BAREŠ PETR			
KRAJ STŘEDOČESKÝ			OBCENÍ ÚŘAD VELKÝ OSEK		
STAVEBNÍK: KSÚS Středočeského kraje, příspěvková organizace, Zborovská 81/11, 150 21 Praha 5					
AKCE			DATUM		01/2019
			Č.ZAK.		CT17 - 03
			FORMÁT		2×A4
OBSAH			MĚŘITKO		Č.VÝKRESU
			1:500	CT1703 - RK04	
IO-102 DEŠŤOVÁ KANALIZACE ul. VOLÁRENSKÁ (st. 1,020.00 - 1,200.00)					