PŘÍČNÉ ŘEZY V LÍCI STOJEK

ŘEZ V LÍCI STOJKY I 1:50

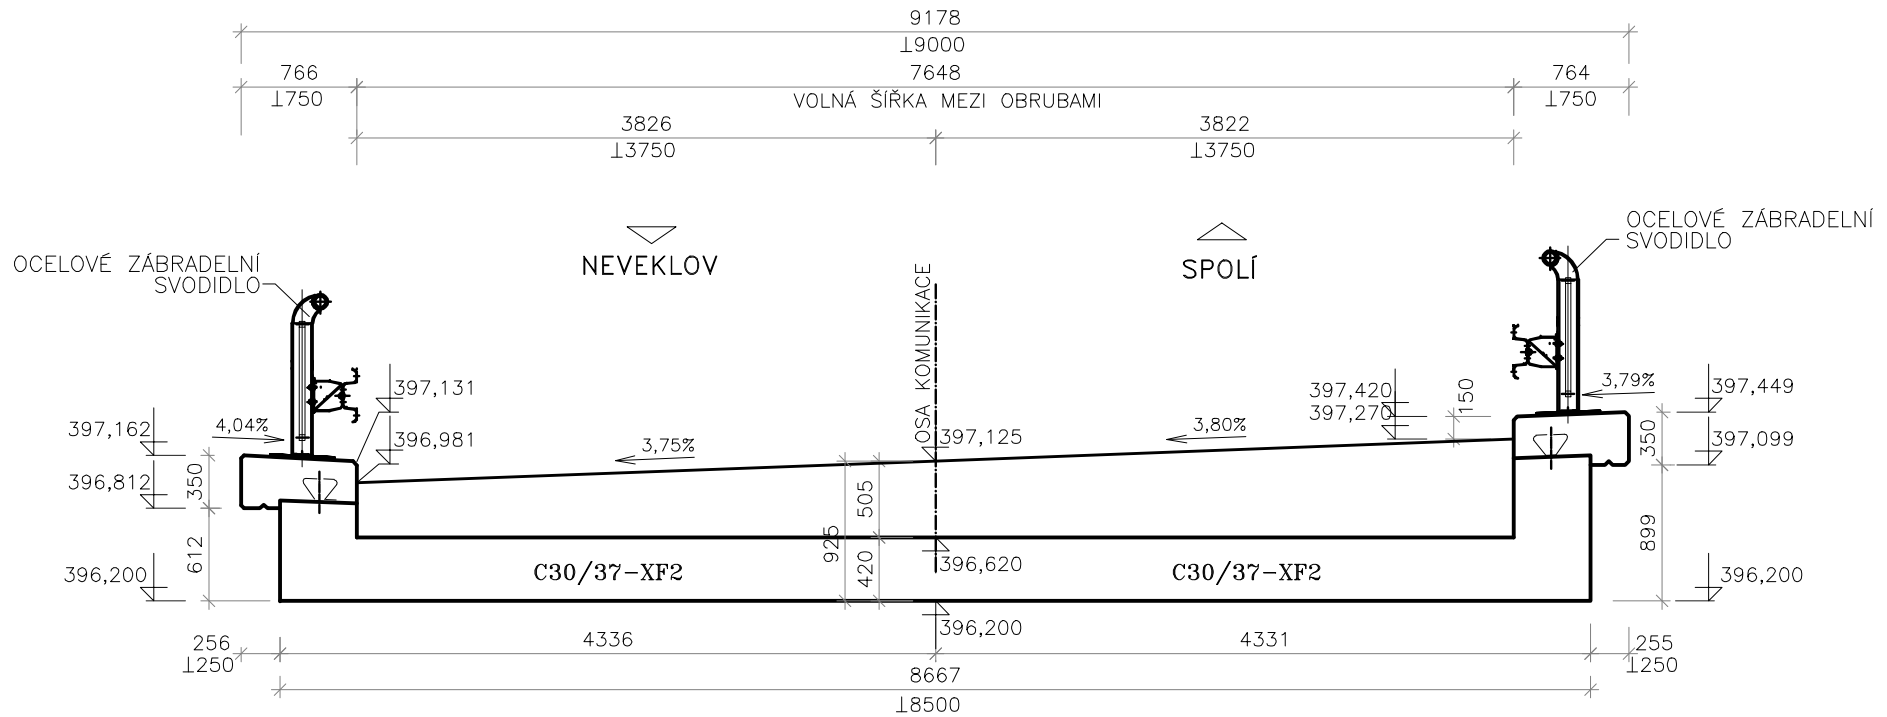

ŘEZ V LÍCI STOJKY II 1:50

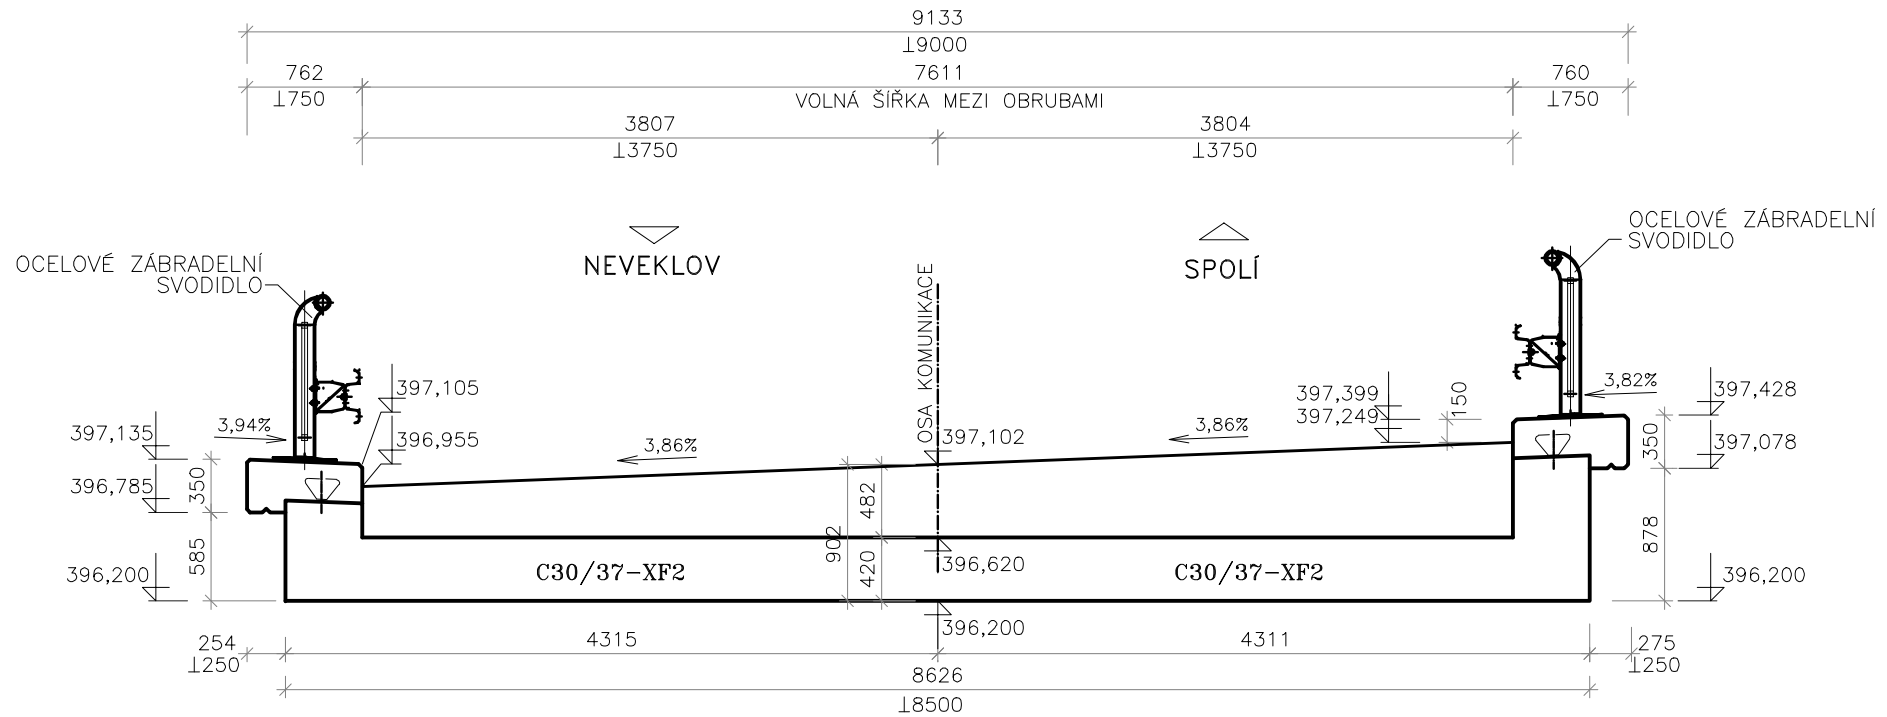

C.4

POLOHOPISNÝ SYSTÉM : JTSK

VÝŠKOVÝ SYSTÉM : BALT PO VYROVNÁNÍ

ATELIER PROJEKTOVÁNÍ INŽENÝRSKÝCH STAVEB s.r.o.

OHRADNÍ 24B
PRAHA 4
tel: 241 481 215
e-mail: apis@apis-sro.cu

AKCE: II/105 NEVEKLOV, MOST EV.Č. 105-017				ZAK. ČÍSLO: 3161/02	
ZADAVATEL: KSÚS	HL.INŽ.PROJEKTU: Ing. Josef JIROTKA	VYPRACOVAL: Ing. Jan TUREK	KONTROLOVAL: Ing. Petr Turek	FORMATŮ A4: 3	
KRAJ: STŘEDOČESKÝ	OKRES: BENEŠOV	K.Ú.: NEVEKLOV		DATUM: SRPEN 2018	
STAV. OBJEKT SO 201	PŘÍČNÉ ŘEZY V LÍCI STOJEK			STUP.PROJ. PDPS	MĚŘÍT. 1 : 50 / PŘÍLOHA: C.4.8