




POHLED 1:50

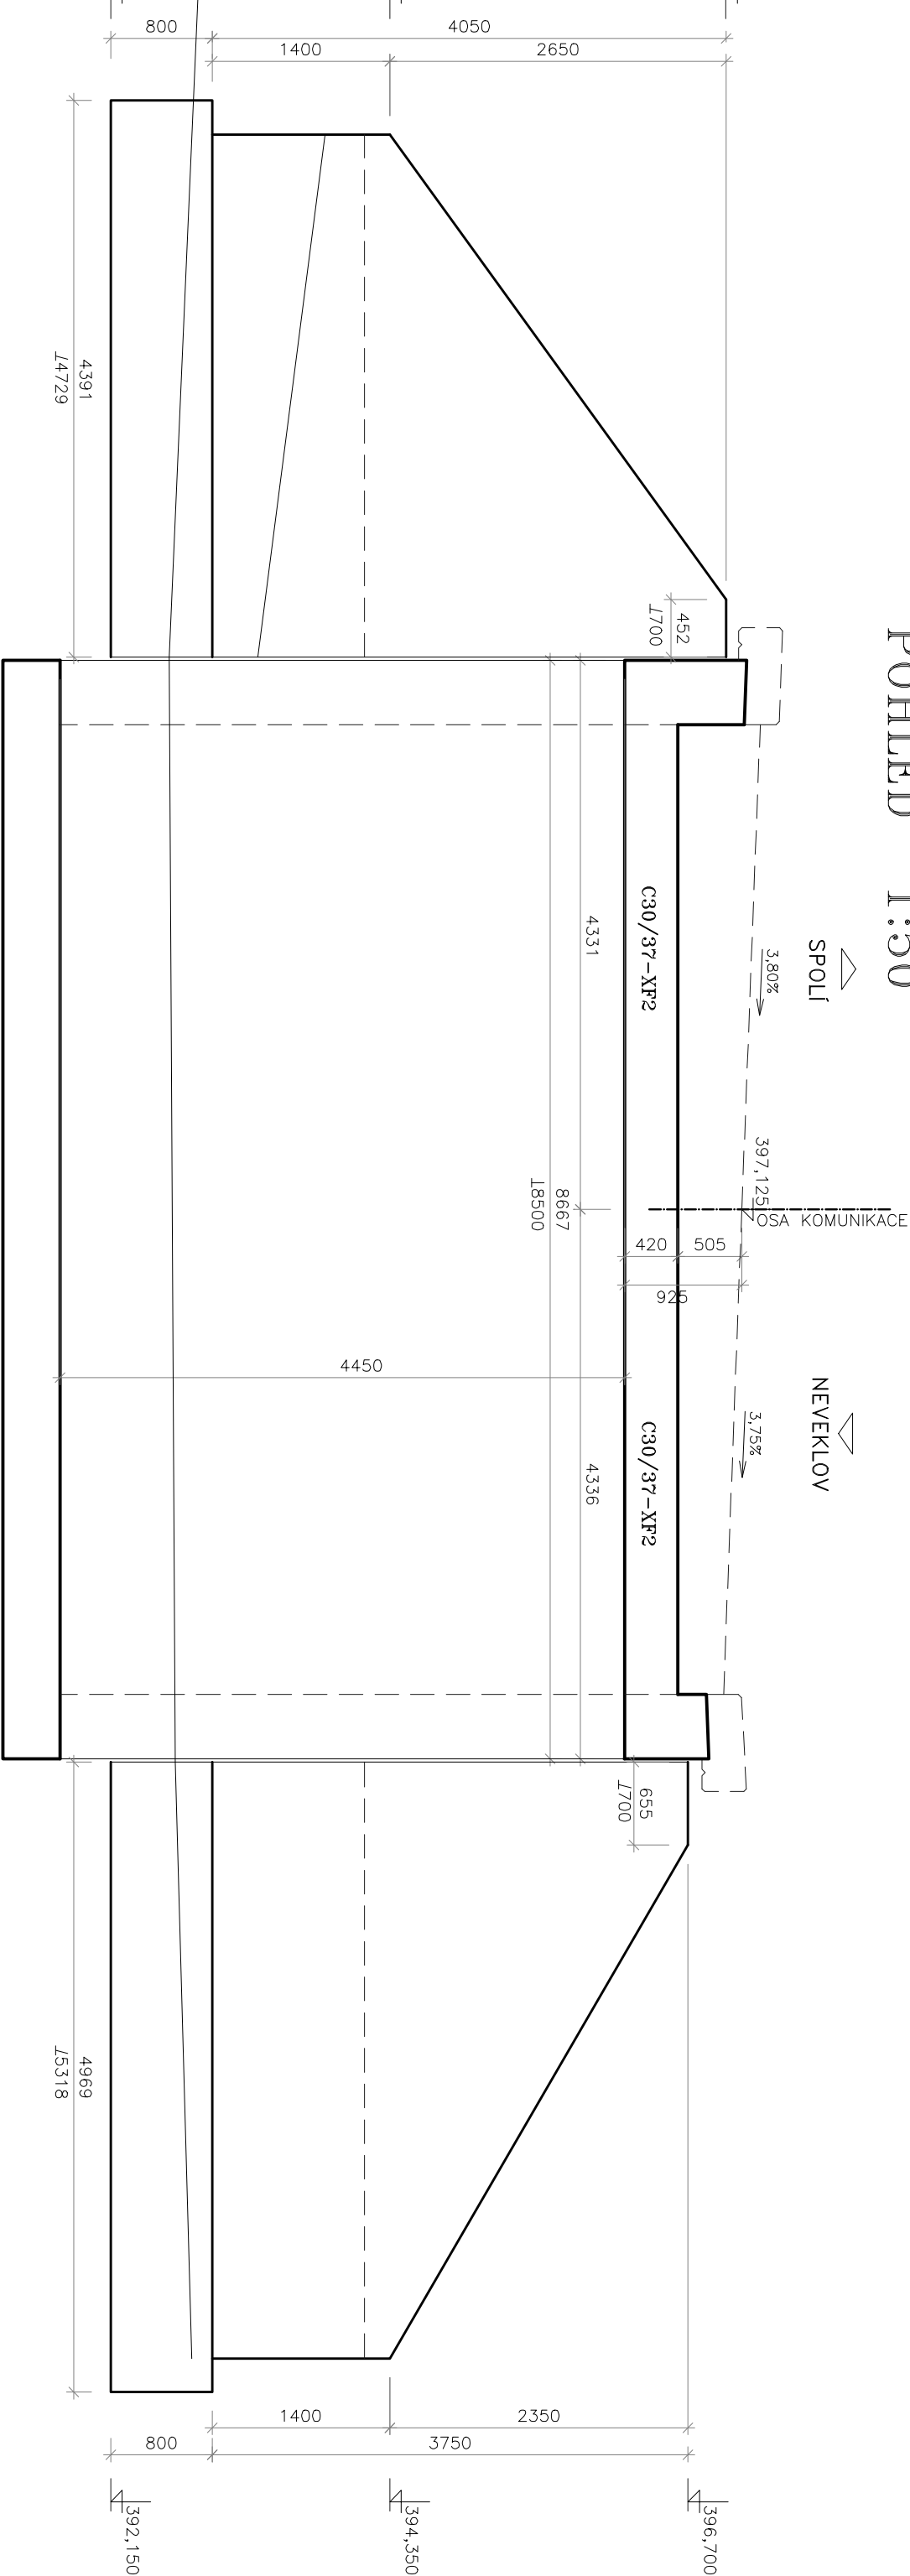

ŘEZ KŘÍDLEM 1:50

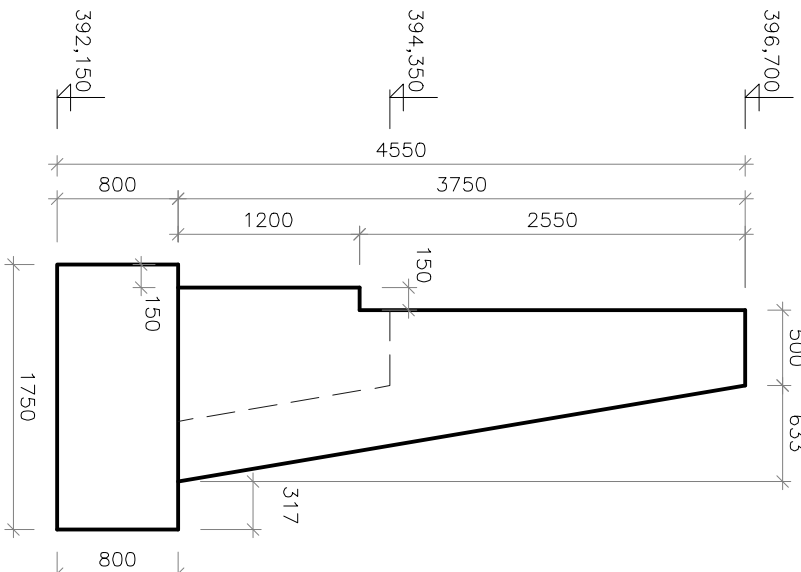

PŮDORYS 1:50

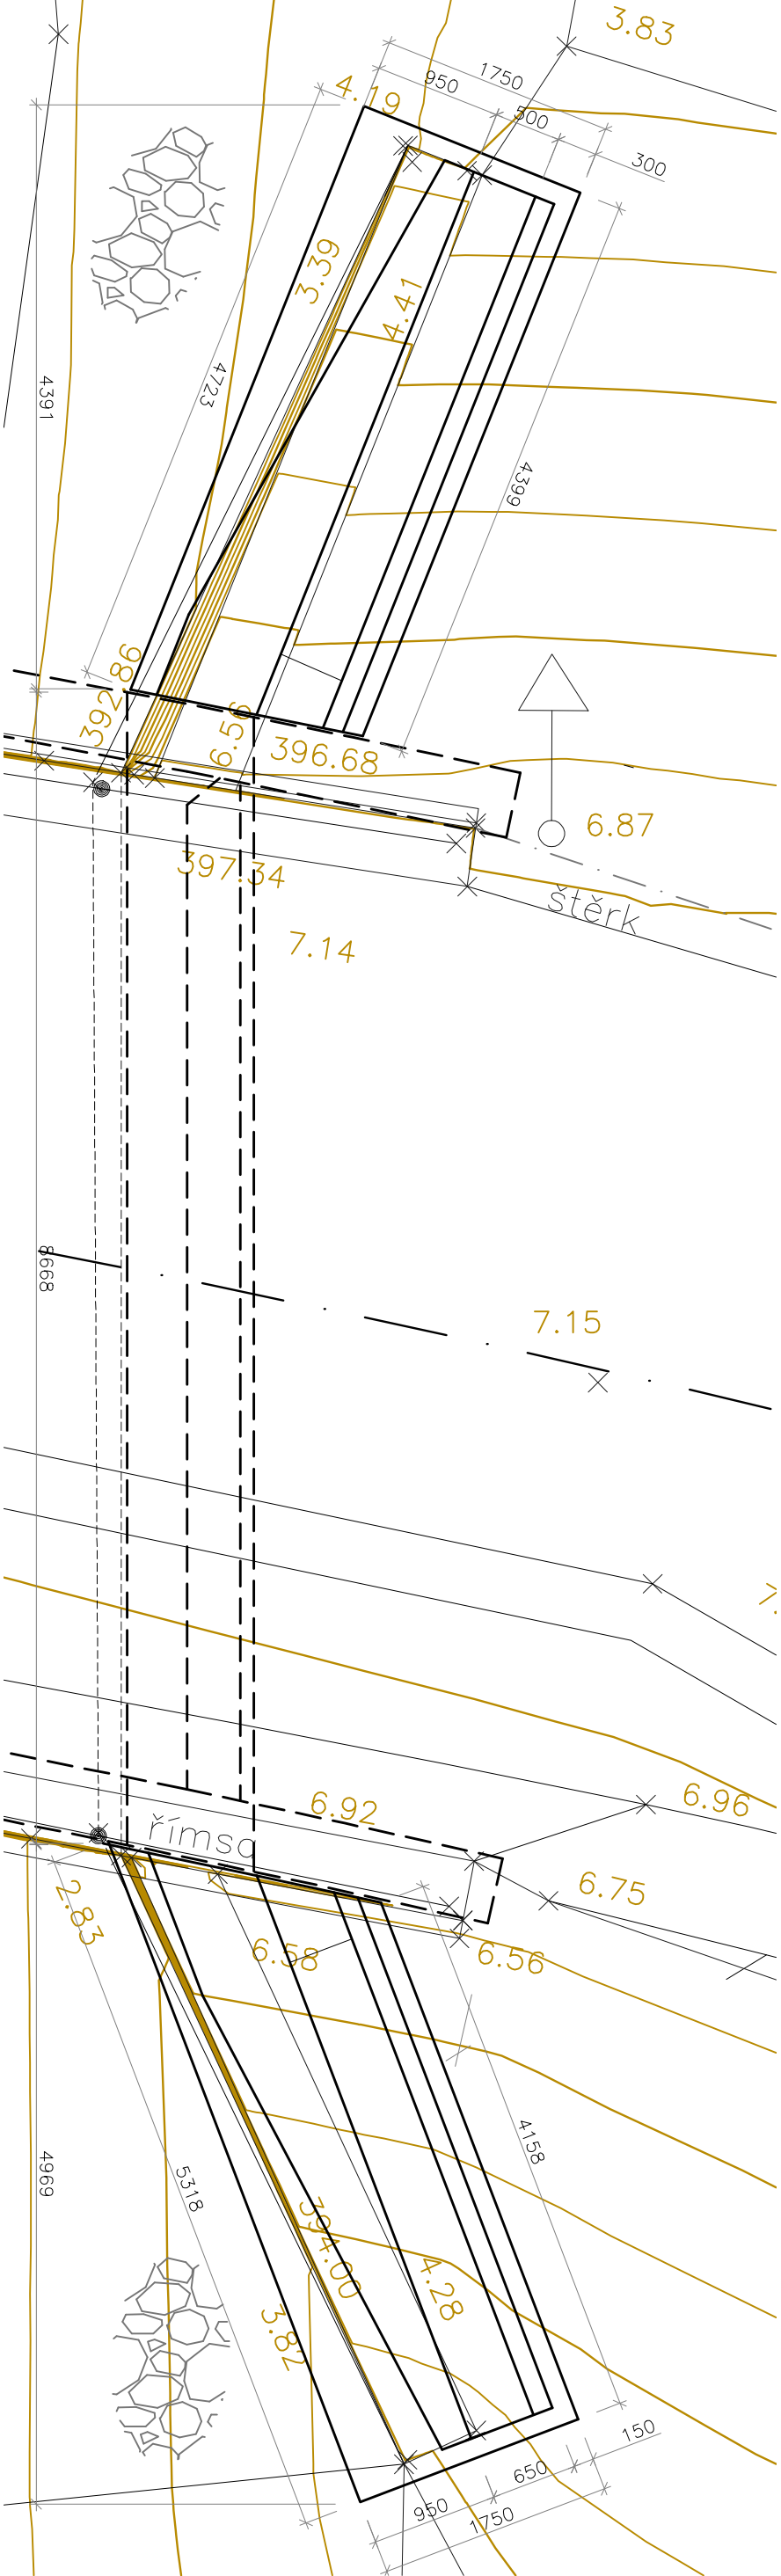

C.4

POLOHOPISNÝ SYSTÉM : JTSK

VÝŠKOVÝ SYSTÉM : BALÍ PO VYROVNÁNÍ

ATELIER PROJEKTOVÁNÍ INŽENÝRSKÝCH STAVEB s.r.o.					
OHRADNÍ 24B PRAHA 4 tel: 241 481 215 e-mail: apis@apis-stb.cz					
AKCE: II/105 NEVEKLOV, MOST EV.Č. 105-017					
ZADAVATEL: KSUS		HL.INŽ.PROJEKTU: Ing. Josef JIROTKA	VYPRACOVAL: Ing. Jan TUREK	KONTROLOVAL: Ing. Petr Turek	ZAK. ČÍSLO: 3161/02
KRAJ: STŘEDOČESKÝ		OKRES: BENEŠOV	K.Ú.: NEVEKLOV	FORMATU A4: 3	DATUM: SRPEN 2018
STAV. OBJEKT SO 201		TVAR OPĚRY I		STUP.PROJ. PDPS 1:50	MĚŘÍ. PŘÍLOHA: C.4.6