


SKLONOVÉ POMĚRY  
MĚŘITKA X / Y 1:100 / 1:100  
LEGENDA TYPŮ ČAR

NIVELETA NOVÉHO STAVU

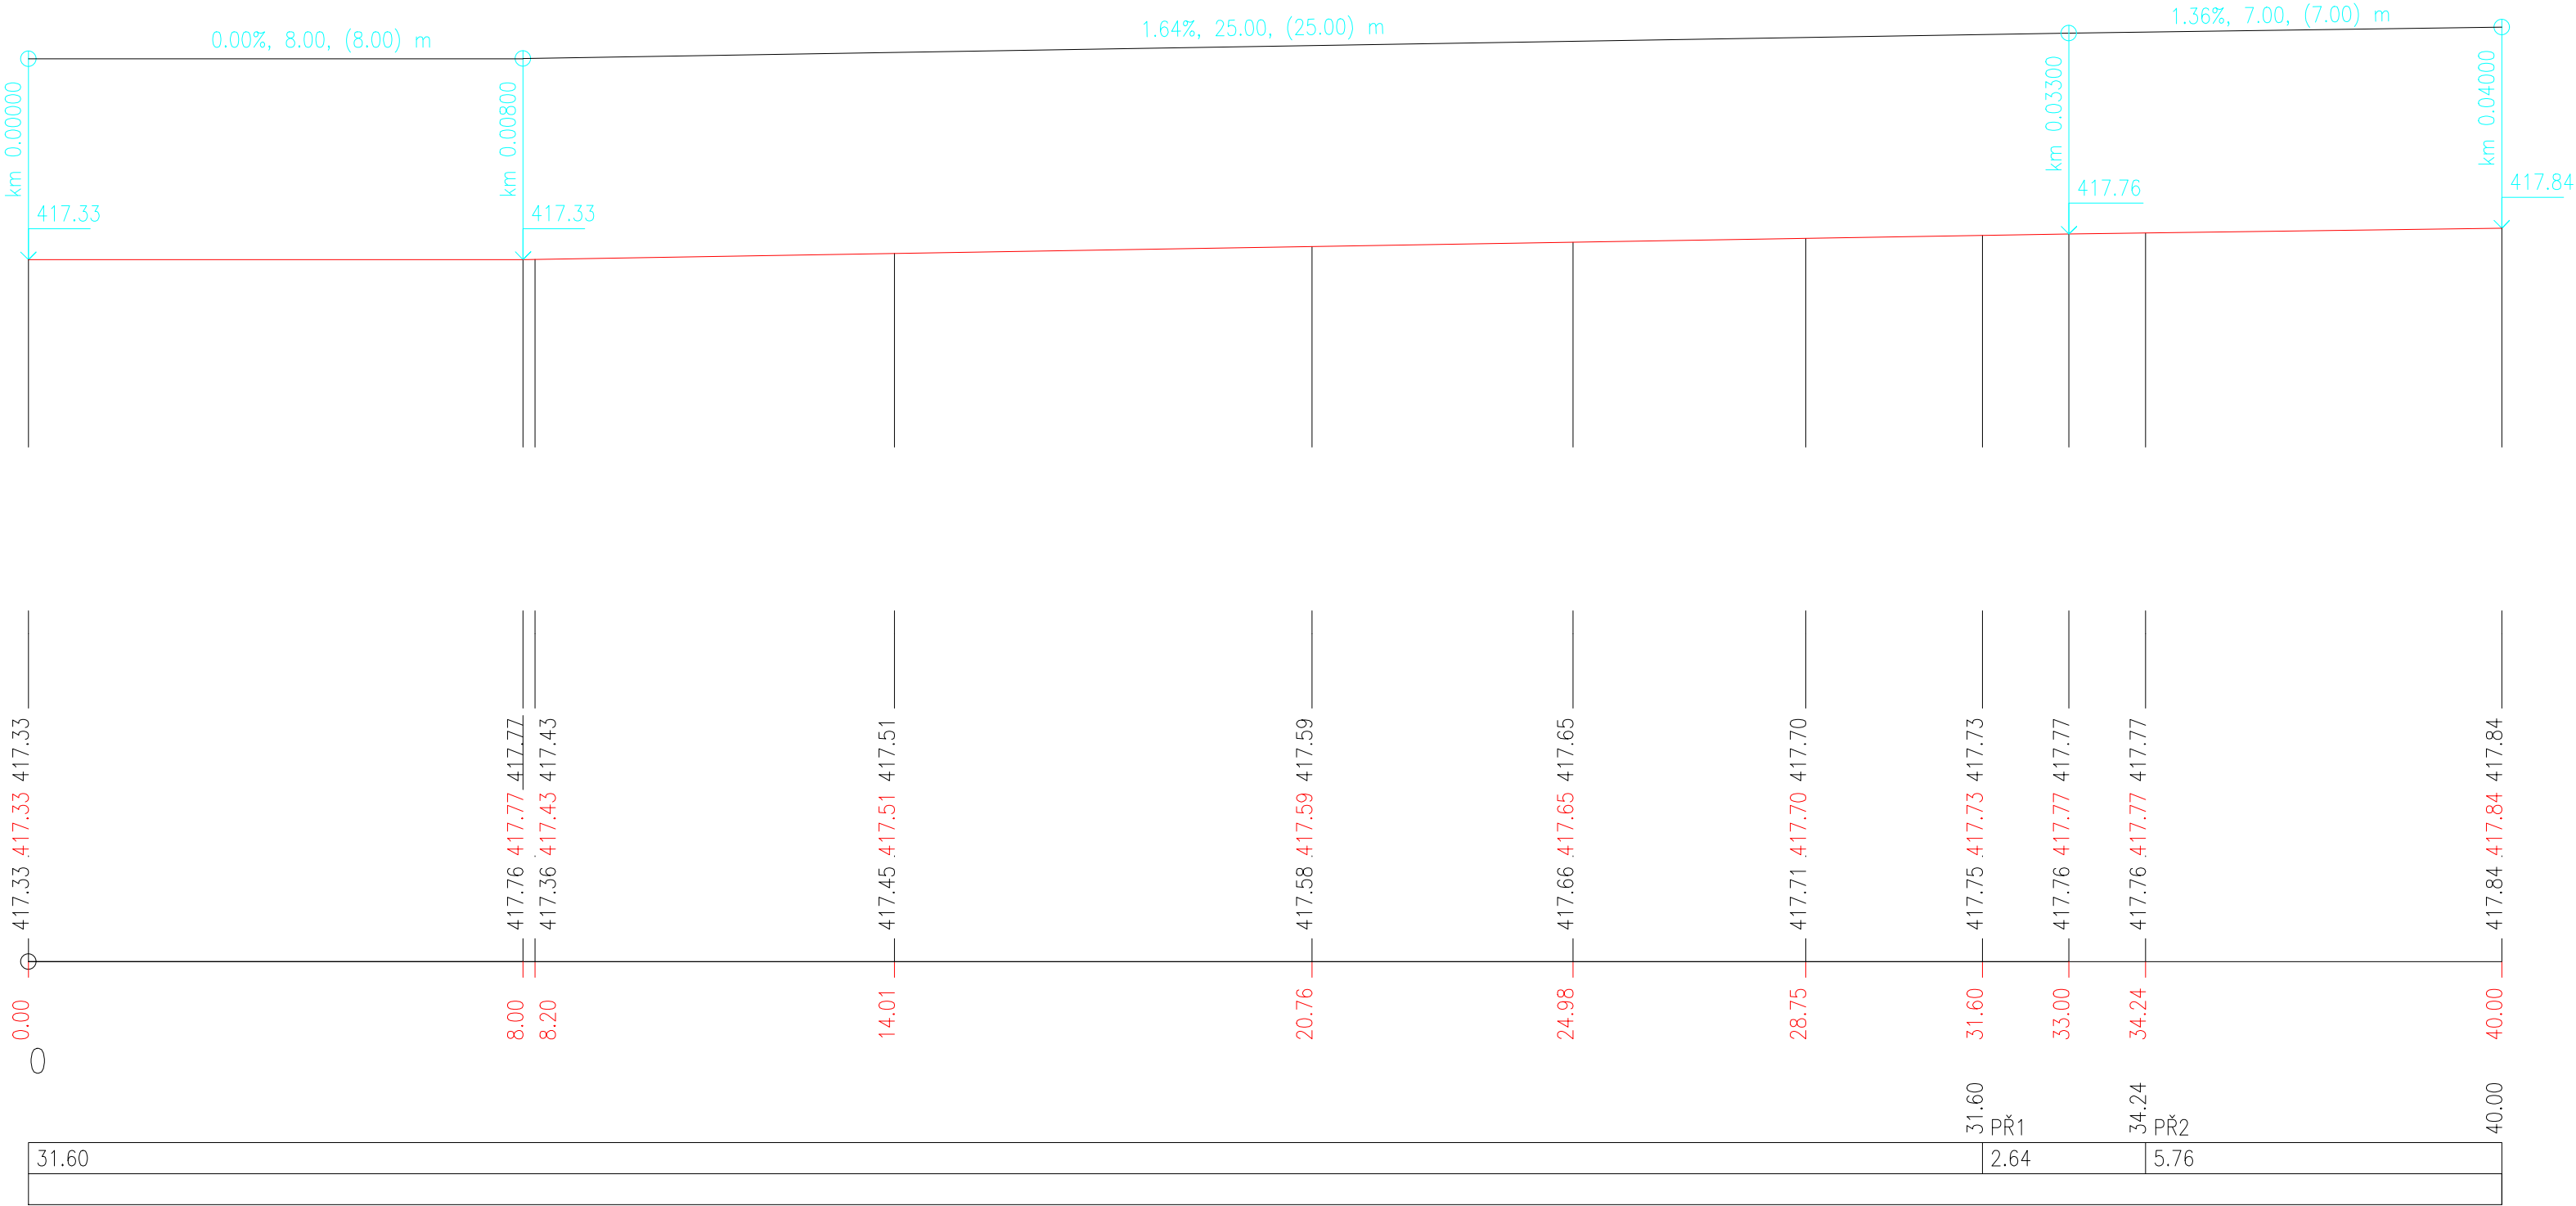

ZMĚNY PŘÍČNÉHO SKLONU

KÓTY UPRAV. TERÉNU

KÓTY VRCHOL. POLYGONU

KÓTY NIVELETY

KÓTY TERÉNU  
SROVNÁVACÍ ROVINA: 402

STANIČENÍ

VZDÁLENOST PŘÍČNÝCH ŘEZŮ  
KONSTRUKCE KOMUNIKACE

|                                    |  |                                   |  |   |
|------------------------------------|--|-----------------------------------|--|---|
| Číslo zakázky:<br>201515           |  | HIP: Ing. Jiří Sobol              |  | <div>ForVia.cz</div> <div>FORVIA CZ, s.r.o.<br/>IČO:02992485, DIČ:CZ02992485,<br/>Kolínská 1, 290 01 Poděbrady - Kluk</div> |
| Schválil:                          |  | Zodp. projektant: Ing. Jiří Sobol |  |   |
|                                    |  | 774090900, info@forvia.cz         |  |   |
| Tech. kontrola: Pavlína Nykodémová |  | Vypracoval: Kolektiv              |  |   |
| nykodemova@forvia.cz               |  | info@forvia.cz                    |  |   |

|   |  |                   |                |                             |            |
|---|--|-------------------|----------------|-----------------------------|------------|
| Objednatel: KSÚS Středočeského kraje p.o. |  | Katastr: Rosovice |                | Kraj: Středočeský, Plzeňský |            |
| Akce:                                     | III/11417, Oprava mostu ev.č. 11417-2<br>Most přes odpad rybníka v obci Rosovice - Sychrov |                   |                | Datum                       | Stupeň     |
|   |  |                   |                | 05/2019                     | PDPS       |
| Objekt:                                   | SO 101 - Komunikace  |                   |                | Souprava                    | Č. přílohy |
|   |  |                   |                |                             | B1.3       |
| Příloha:                                  | PODÉLNÝ PROFIL   |                   | Měřítko: 1:100 |                             |            |