
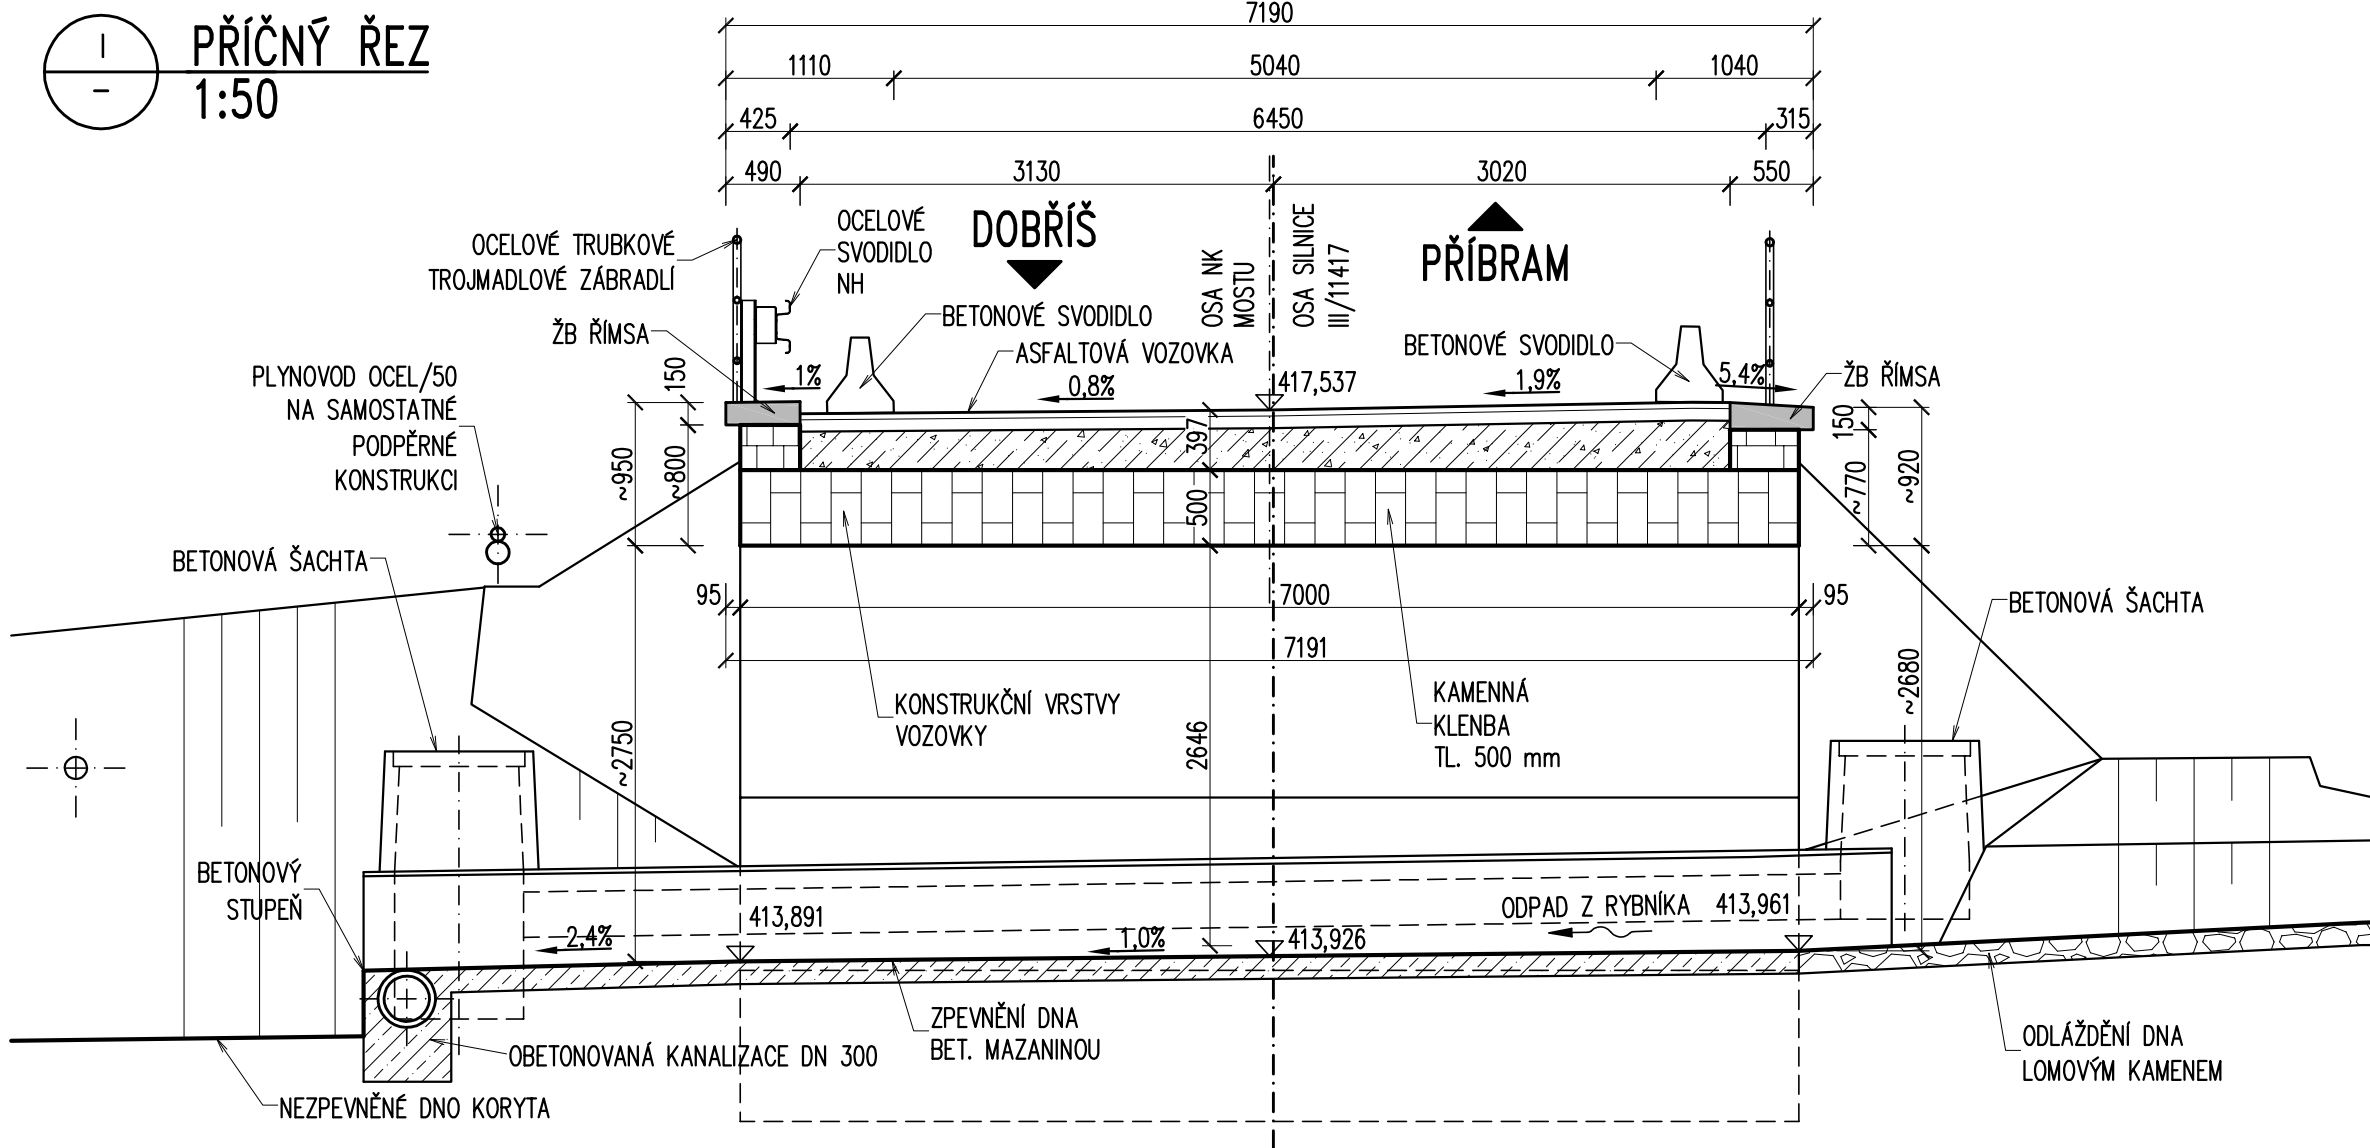


POZNÁMKY:
1. TVAR POVRCHU STÁVAJÍCÍCH KONSTRUKCÍ JE ZAKRESLEN DLE GEODETICKÉHO ZAMĚŘENÍ.
2. TVAR STÁVAJÍCÍCH ZAKRYTÝCH ČÁSTÍ JE ZAKRESLEN POUZE ORIENTAČNĚ.

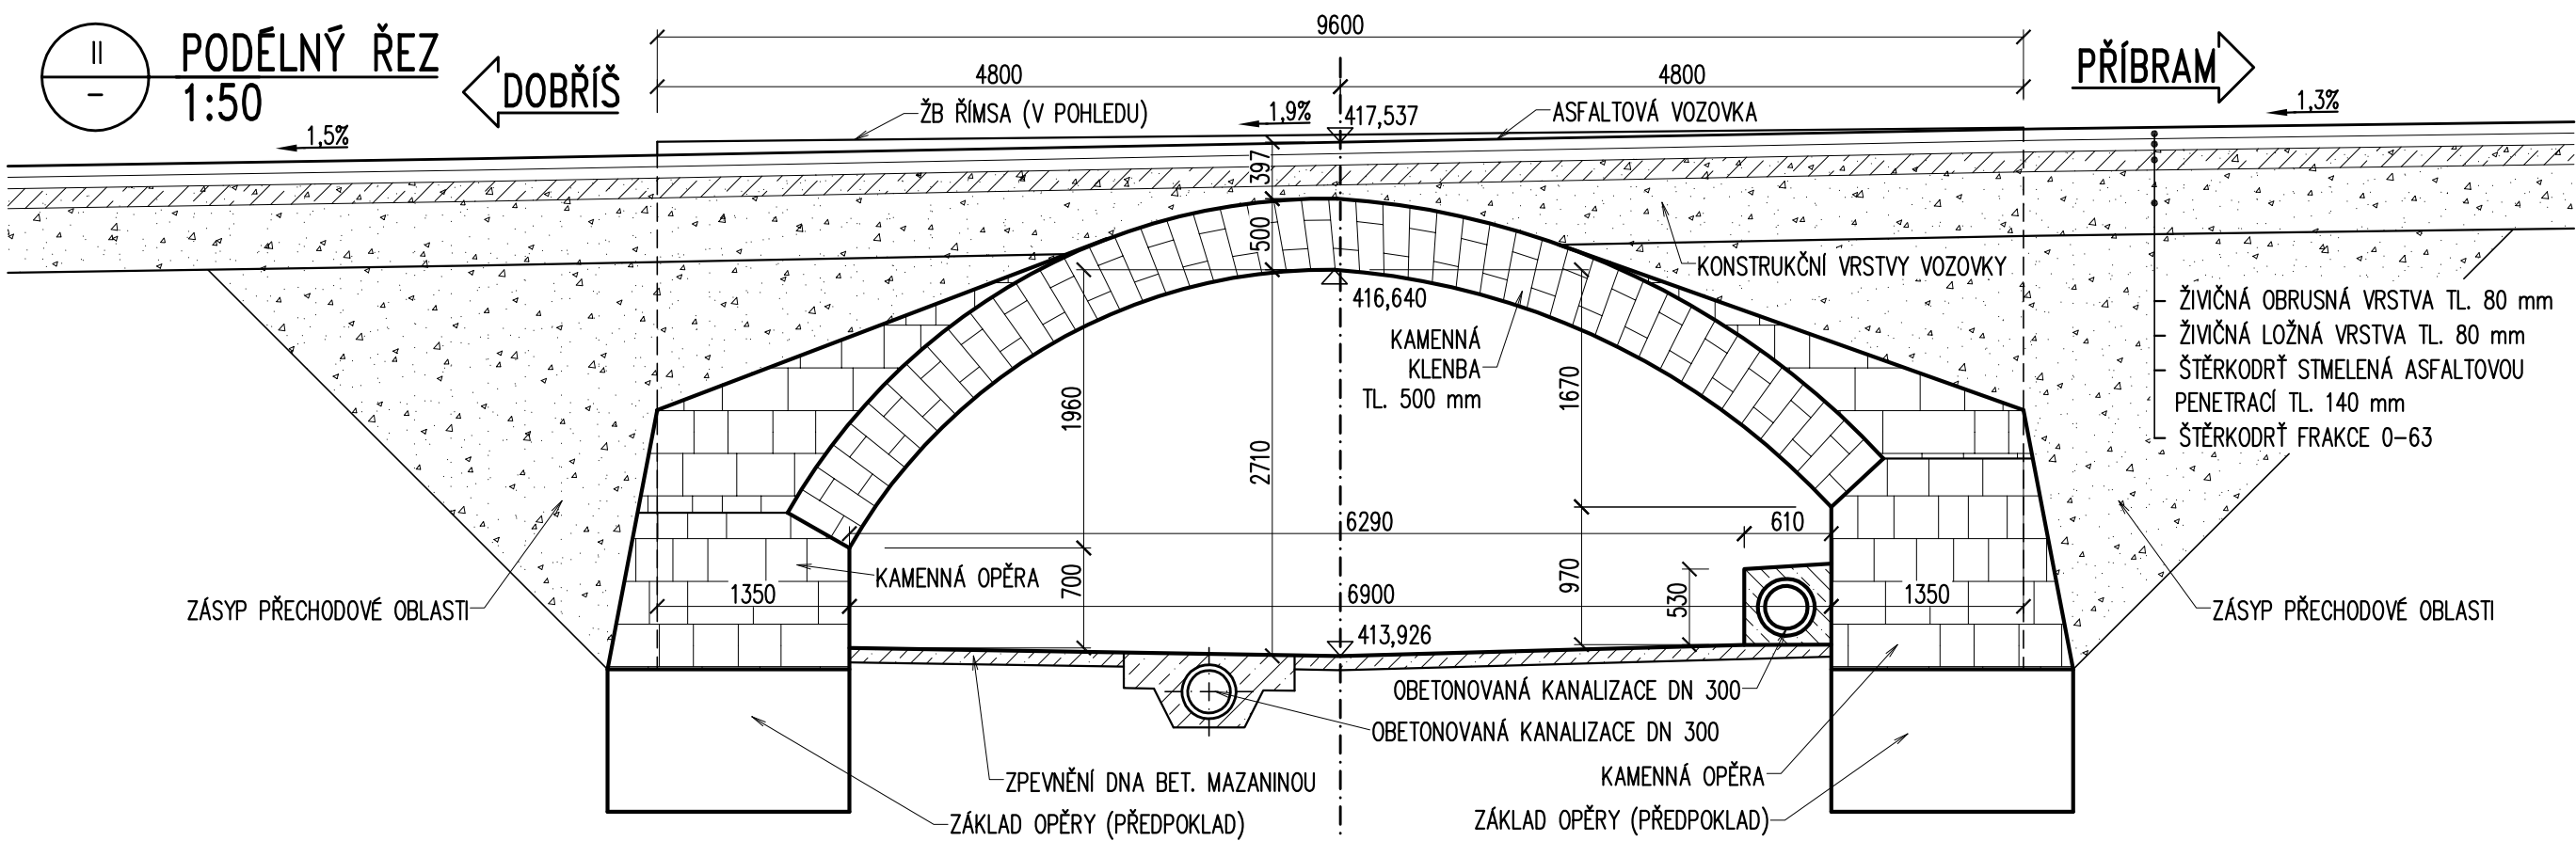

Číslo zakázky: 2015/12	HIP:	Ing. Ivo Šlajer
Schválil:	Zodp. projektant:	Ing. Jiří Sobol
Tech. kontrola:	info@forvia.cz	
	Vypracoval:	Kolektiv
	info@forvia.cz	

ForVia.cz
FORVIA CZ, s.r.o.
IČO:02992485, DIČ:CZ02992485,
Kolínská 1, 290 01 Poděbrady - Kluk

VÝŠKOVÝ SYSTÉM Bpv		SOUŘADNICOVÝ SYSTÉM S-JTSK		
	Vedoucí projektu	Zodpovědný projektant	Investor	KSÚS STČ. KRAJE
	ING. V. POLÁK	ING. B. HORA	Místo stavby	SYCHROV
	Ing. B. HORA	ING. K. STIEBITZ	Formát	4A4
	Vypracoval	Kontroloval	Datum	12/2015
	ING. B. HORA	ING. K. STIEBITZ	Účel	PDPS
TOP CON SERVIS s.r.o., Ke Stírce 1824/56, 182 00 Praha 8, tel/fax: 284 021 740, email: topcon@topcon.cz			Měřítko	1:100, 1:50
			Č. zakázky	42-15
			Číslo kopie	Číslo přílohy
				B2.2
PŘEHLEDNÝ VÝKRES – STÁVAJÍCÍ STAV				