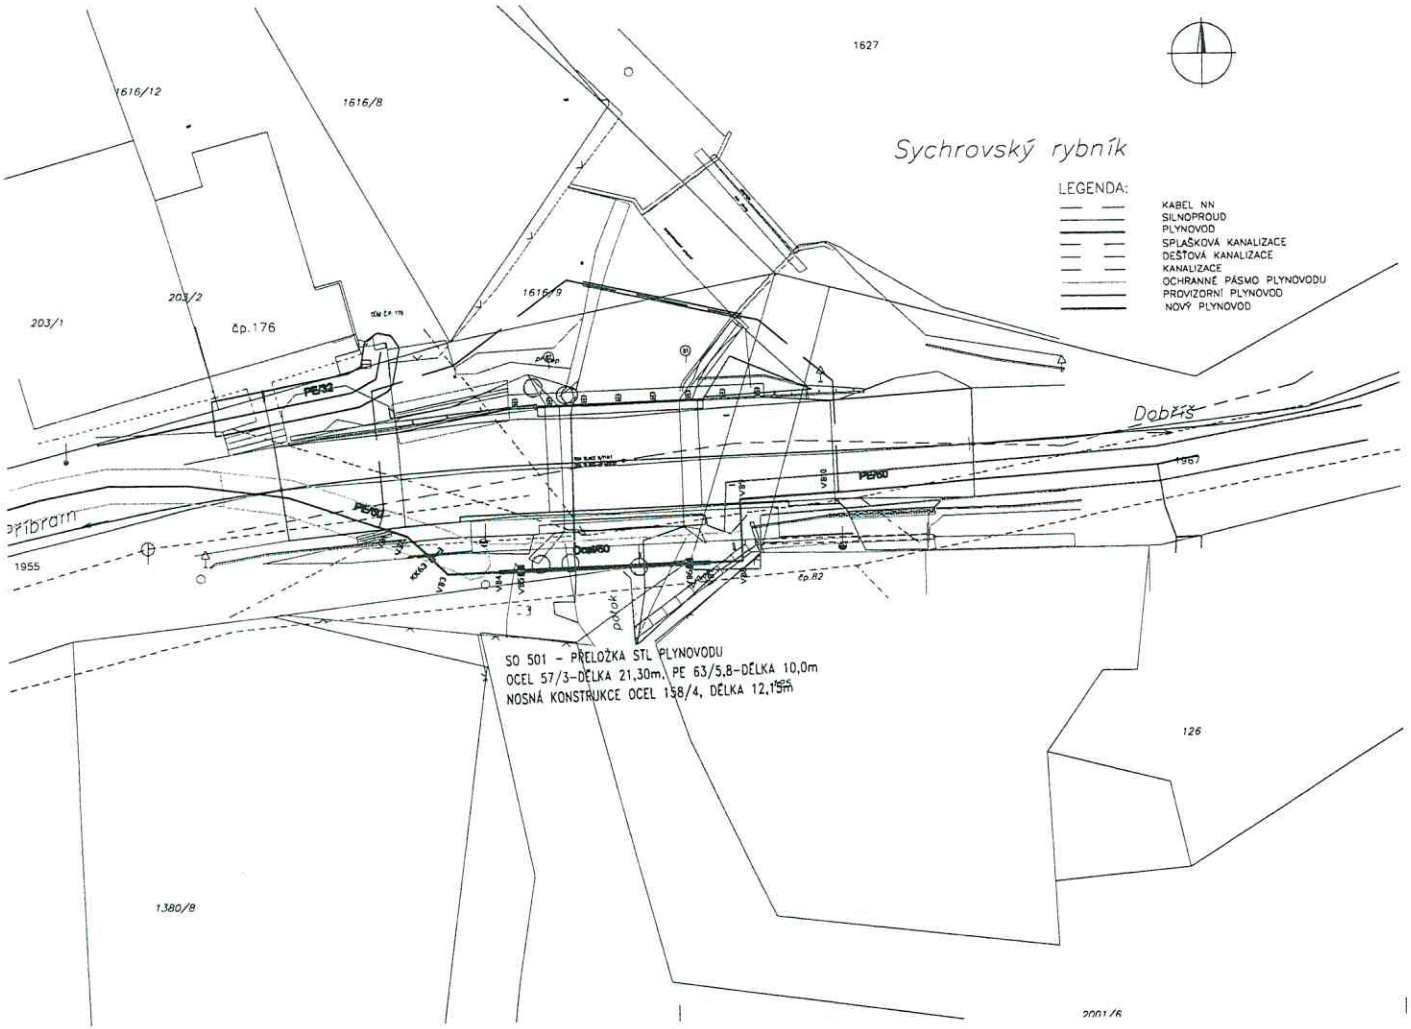

MO-ČR SNM
Zastoupená Jarmilou KOŠTOVOU
OOÚZ/Oddělení ochrany územních zájmů Praha
Souhlasí
s realizací stavby dle přiložené dokumentace.
Toto stanovisko platí po dobu dvou let.
103 457/2018-1150-OOZ-PHA
V Praze dne: 5.9.18

Číslo zakázky: 15031/15	HIP:	Ing. Ivo Šlejer	ForVia.cz FORVIA CZ, s.r.o. IČO:03993485, DIČ:CZ03993485, Kaliště 1, 256 01 Postřižny - Klat
Schválil:	Zodp. projektant:	Ing. Jiří Sobol	
		info@forvia.cz	
Tech. kontrola:	Vypracoval:	Kolektiv	
		info@forvia.cz	

SEDLÁČEK - PROJEKTOVÁ A INŽENÝRSKÁ KANCELÁŘ
LITVÍNOVSKÁ 290/48 190 00 PRAHA 9 - STŘÍŽKOV
TEL. 241 481 21
TM. 728 410 581

AKCE: III/11417, OPRAVA MOSTU ev.č. 11417
MOST PŘES ODPAD RYBNÍKA V OBCI SYCHROV

INVESTOR:	HL.ING.PROJEKTU	ODP.PROJEKTANT:	KONTROLOVAL:	ZAK. ČÍSLO:
KSÚS STŘ.KRAJE, p.org. ZBOROVSKÁ 11 150 21 PRAHA 5		Ing. SEDLÁČEK	Ing. SEDLÁČEK	
				FORMÁTŮ A4: 3
OÚ: ROSOVICE		K.Ú.: SYCHROV		DATUM: PROSINEC 2016

SO 501 - PŘELOŽKA PLYNOVODU
SITUACE PŘELOŽKY

STUP.PROJ.	MĚŘÍT.	PŘÍLOHA:
DSP	1 : 200	2b

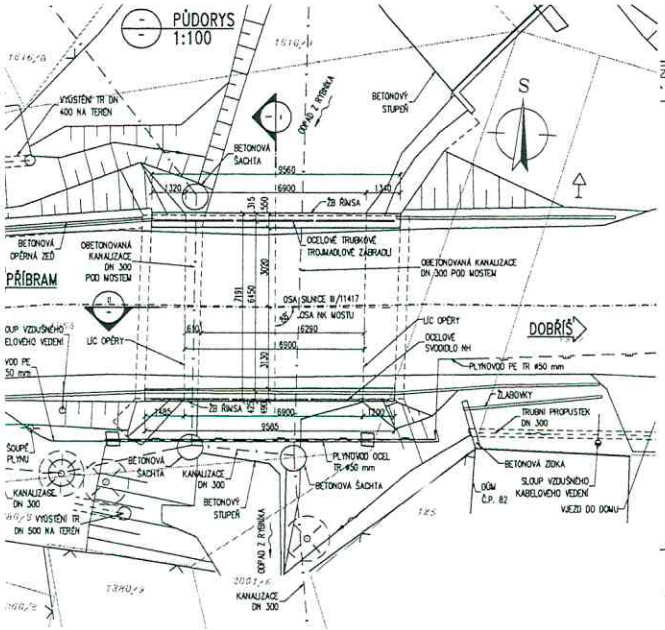

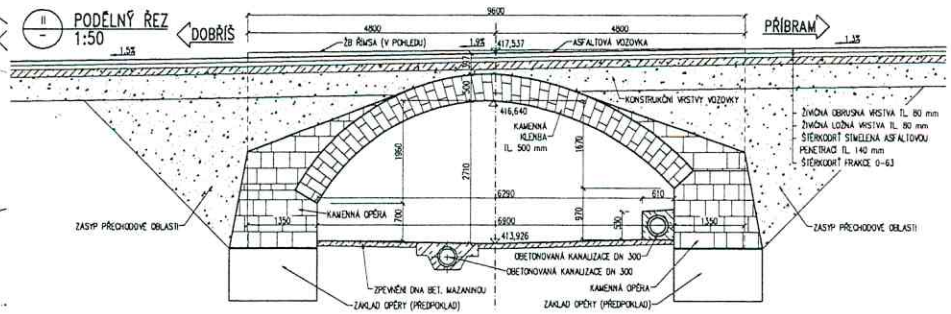

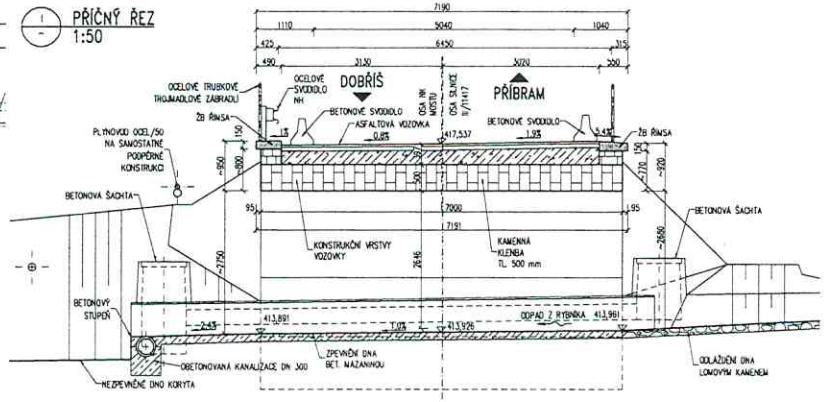

POZNÁMKY:

1. TVAR POVRCHU STÁVAJÍCÍCH KONSTRUKCÍ JE ZAKRESLEN DLE GEODETICKÉHO ZAMĚŘENÍ.
2. TVAR STÁVAJÍCÍCH ZAKRYTÝCH ČÁSTÍ JE ZAKRESLEN POUZE ORIENTAČNĚ.

Číslo zakázky: 2015-12	HIP: Ing. Ivo Šlajer		ForVia.cz
Schválil:	Zodp. projektant: Ing. Jiří Sobol		FORVIA CZ, s.r.o. IČO:02892485, DIČ:CZ02892485, Kubánská 1, 250 01 Ondřejov - Klíčí
Tech. kontrola:	Vypracoval: Kolektiv		

VÝŠKOVÝ SYSTÉM Bpv — SOUŘADNICOVÝ SYSTÉM S-JTSK

TOP CON SERVIS s.r.o. Ke Stírce 1824/56, 182 00 Praha 8, tel./fax: 284 021 740, email: topcon@topcon.cz

	Vedoucí projektu	Zodpovědný projektant	Investor	KSÚS STČ. KRAJE
	ING. V. POLÁK	ING. Š. HORA	Místo stavby	SYCHROV
	Vypracoval	Kontroloval	Formát	4A4
	ING. Š. HORA	ING. K. STEIBITZ	Datum	12/2015
			Stav	DSP
			Měřítko	1:100, 1:50
			Č. zakázky	42-15

OPRAVA MOSTU EV. Č. 11417-2
MOST PŘES ODPAD RYBNÍKA V OBCI SYCHROV
SO 201 - MOST

Číslo kopie:

Číslo přílohy: C2.2

PŘEHLEDNÝ VÝKRES - STÁVAJÍCÍ STAV