



PŘÍČNÝ ŘEZ č.1 km 0,034 24

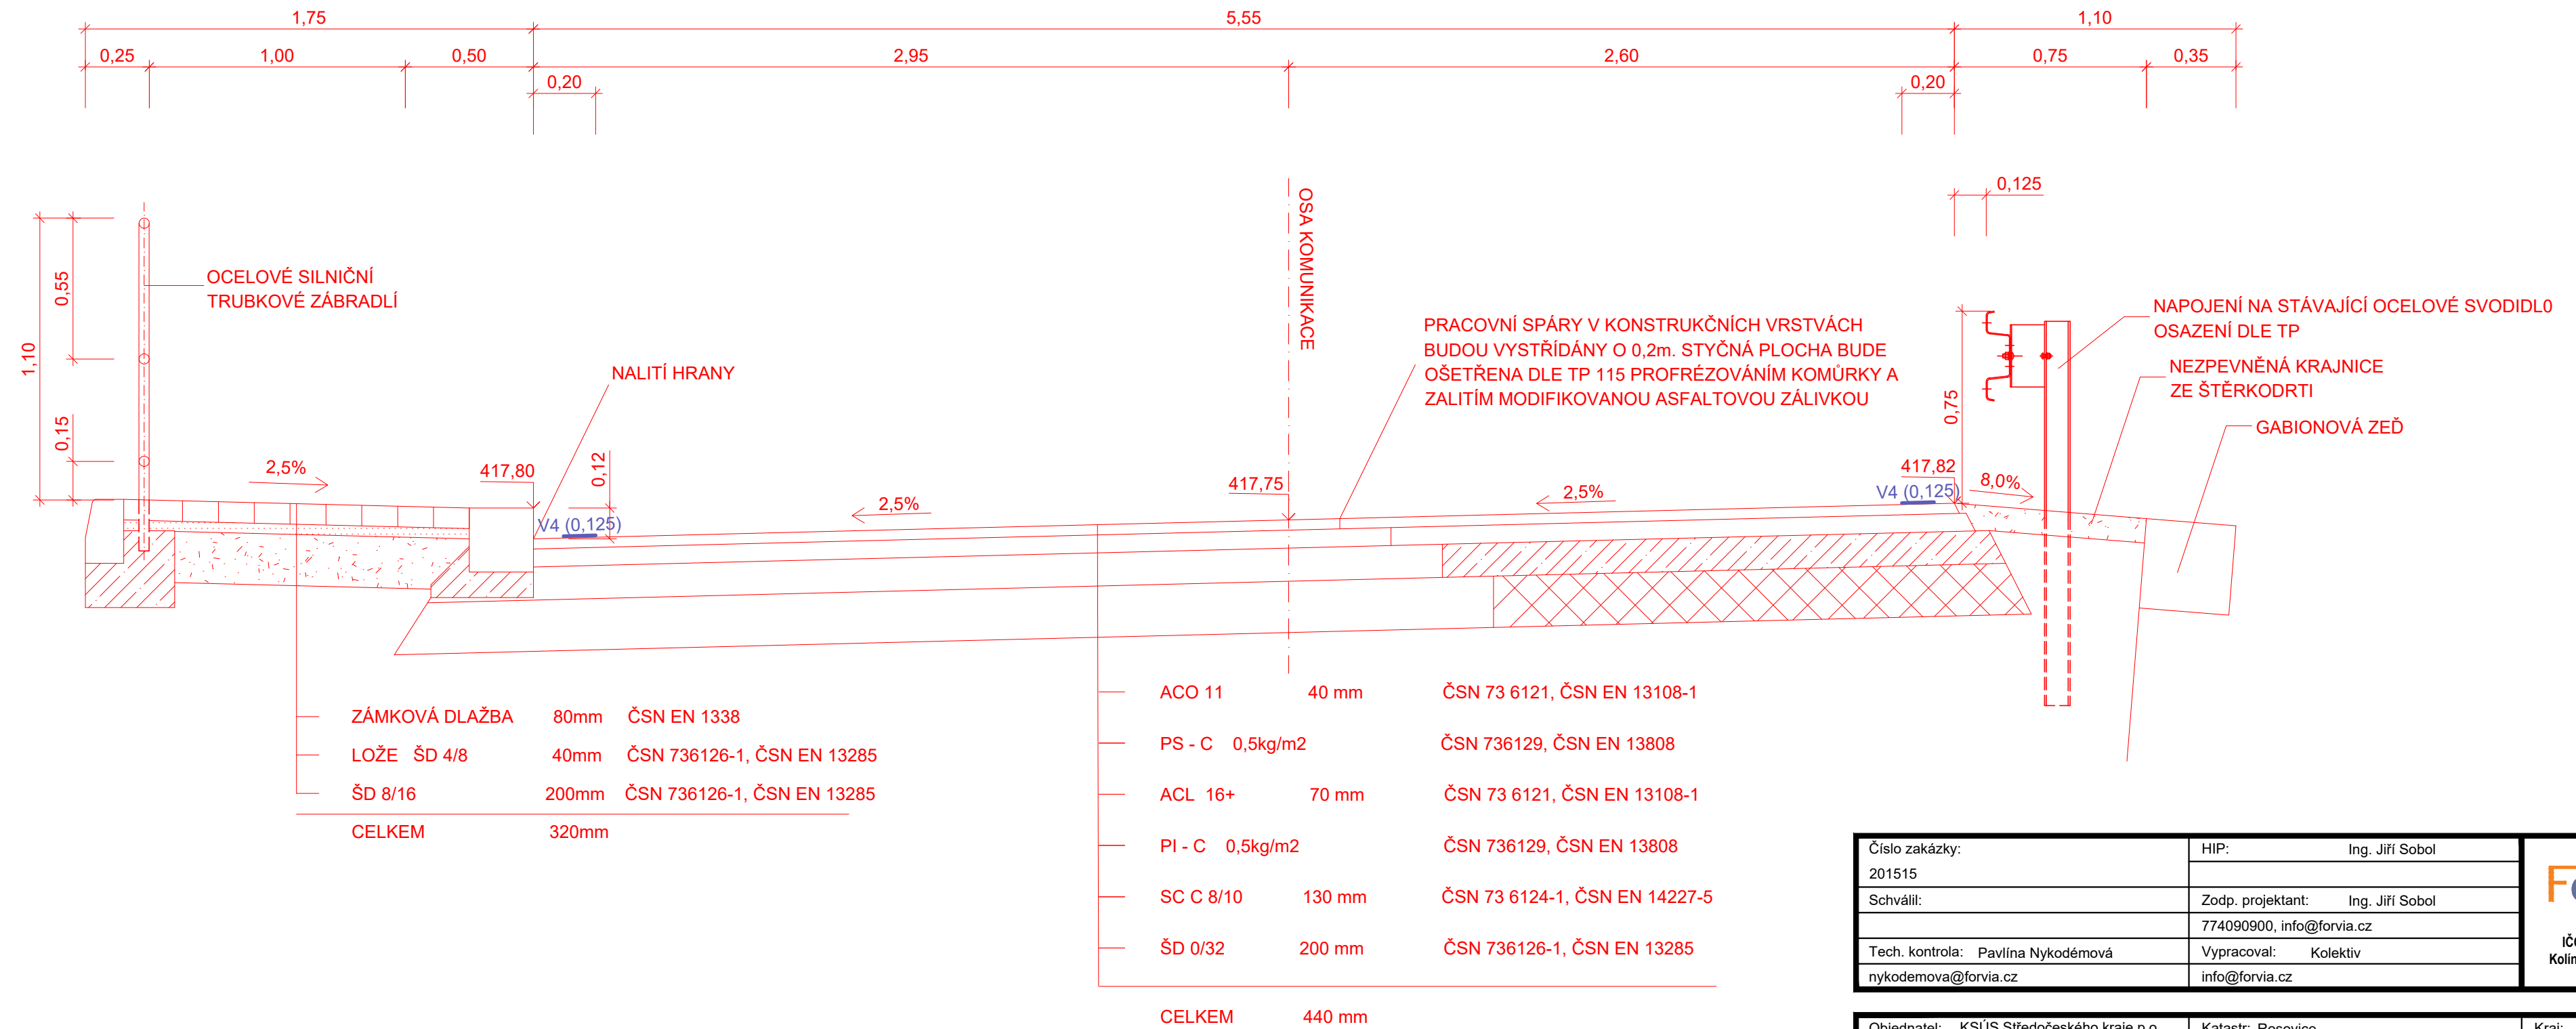

Číslo zakázky:	HIP:	Ing. Jiří Sobol
201515		
Schválil:	Zodp. projektant:	Ing. Jiří Sobol
		774090900, info@forvia.cz
Tech. kontrola: Pavlína Nykodémová	Vypracoval:	Kolektiv
nykodemova@forvia.cz		info@forvia.cz



FORVIA CZ, s.r.o.
IČO:02992485, DIČ:CZ02992485,
Kolínská 1, 290 01 Poděbrady - Kluk

Objednatel: KSÚS Středočeského kraje p.o.		Katastr: Rosovice	Kraj: Středočeský	
Akce:	III/11417, Oprava mostu ev.č. 11417-2 Most přes odpad rybníka v obci Rosovice - Sychrov		Datum	Stupeň
			05/2019	PDPS
Objekt:	SO 101 - Komunikace		Souprava	Č. přílohy B1.4.1
Příloha:	VZOROVÝ PRŮČNÝ ŘEZ 1 - ÚPRAVA 2	Měřítko: 1:20		