
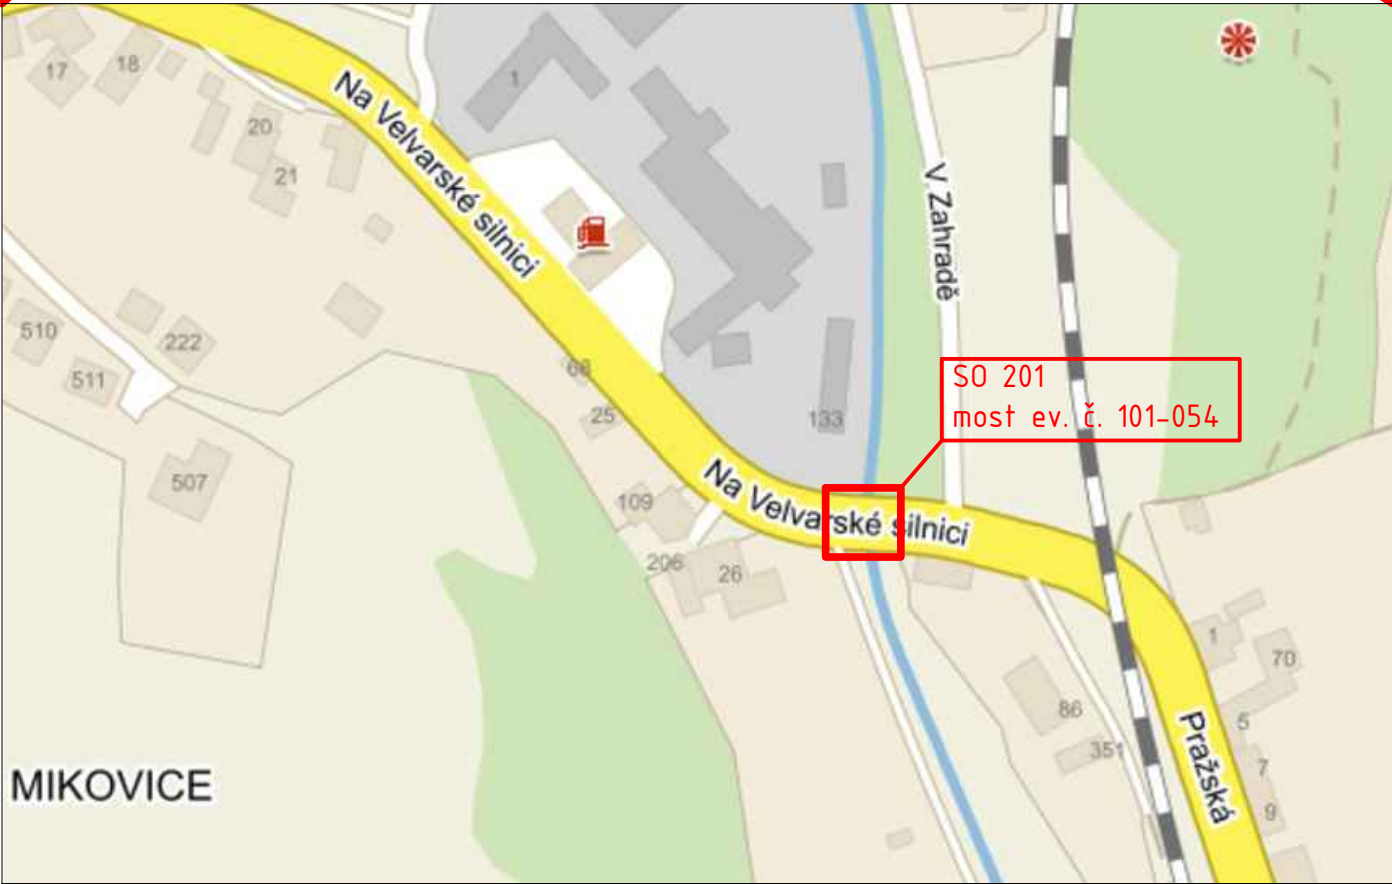


PŘEHLEDNÁ SITUACE

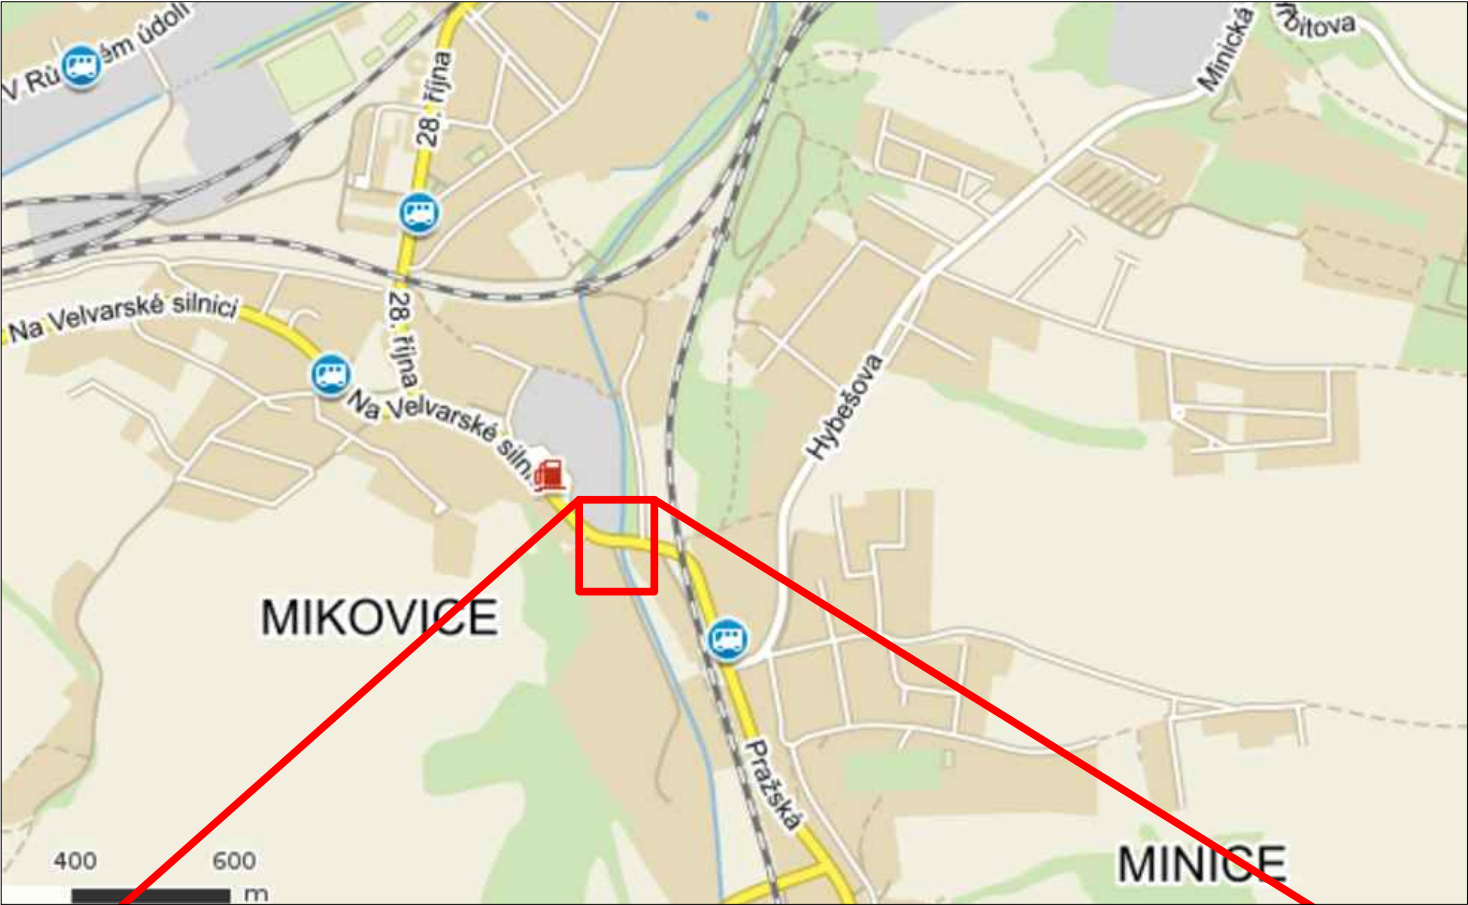

Podkladová data © TopGis, s.r.o.
Podkladová data TopGis, s.r.o. smí být používána pouze pro
navigační a přehledové účely mapového portálu. Veškerá práva vyhrazena

REVIZE:	PŘEDMĚT ZMĚNY:	VYPRACOVAL:	DATUM:
1			
2			
3			

OBJEDNATEL:		GENERÁLNÍ PROJEKTANT:		
<div>STŘEDOČESKÝ KRAJ</div> <div><div>Středočeský kraj</div></div> <div>ZBOROVSKÁ 11 PRAHA 5 150 21</div>		<div></div> <div>AF-CITYPLAN s.r.o.</div> <div>MAGISTRŮ 1275/13 140 00 PRAHA 4</div> <div>tel.: +420 277 005 526 fax.: +420 224 922 072 www.af-cityplan.cz</div>		
II/101 Kralupy n. Vltavou, rekonstrukce mostu ev. č. 101-054				
NÁZEV PROJEKTU:		SOUHRNNÉ ŘEŠENÍ STAVBY		
ČÁST / NÁZEV DOKUMENTU:				
STAVEBNÍ OBJEKT:				
PŘÍLOHA:		PŘEHLEDNÁ SITUACE		
HLAVNÍ INŽENÝR PROJEKTU:	ING. I. BÁLIK		Č. ZAKÁZKY: 14-9-170	KOPIE Č.:
ZODPOVĚDNÝ PROJEKTANT:	ING. I. BÁLIK		STUPEŇ: PDPS	
VYPRACOVAL:	ING. O. JANOTA		ČÁST: B.	
KONTROLA:	ING. I. BÁLIK		PŘÍLOHA Č.: 1.	
MĚŘÍTKO:	-	POČET A4: 2	REVIZE: ...	DATUM: 02/2018