


PŘEHLEDNÝ VÝKRES STÁVAJÍCÍHO STAVU


PŮDORYS

M 1 : 100

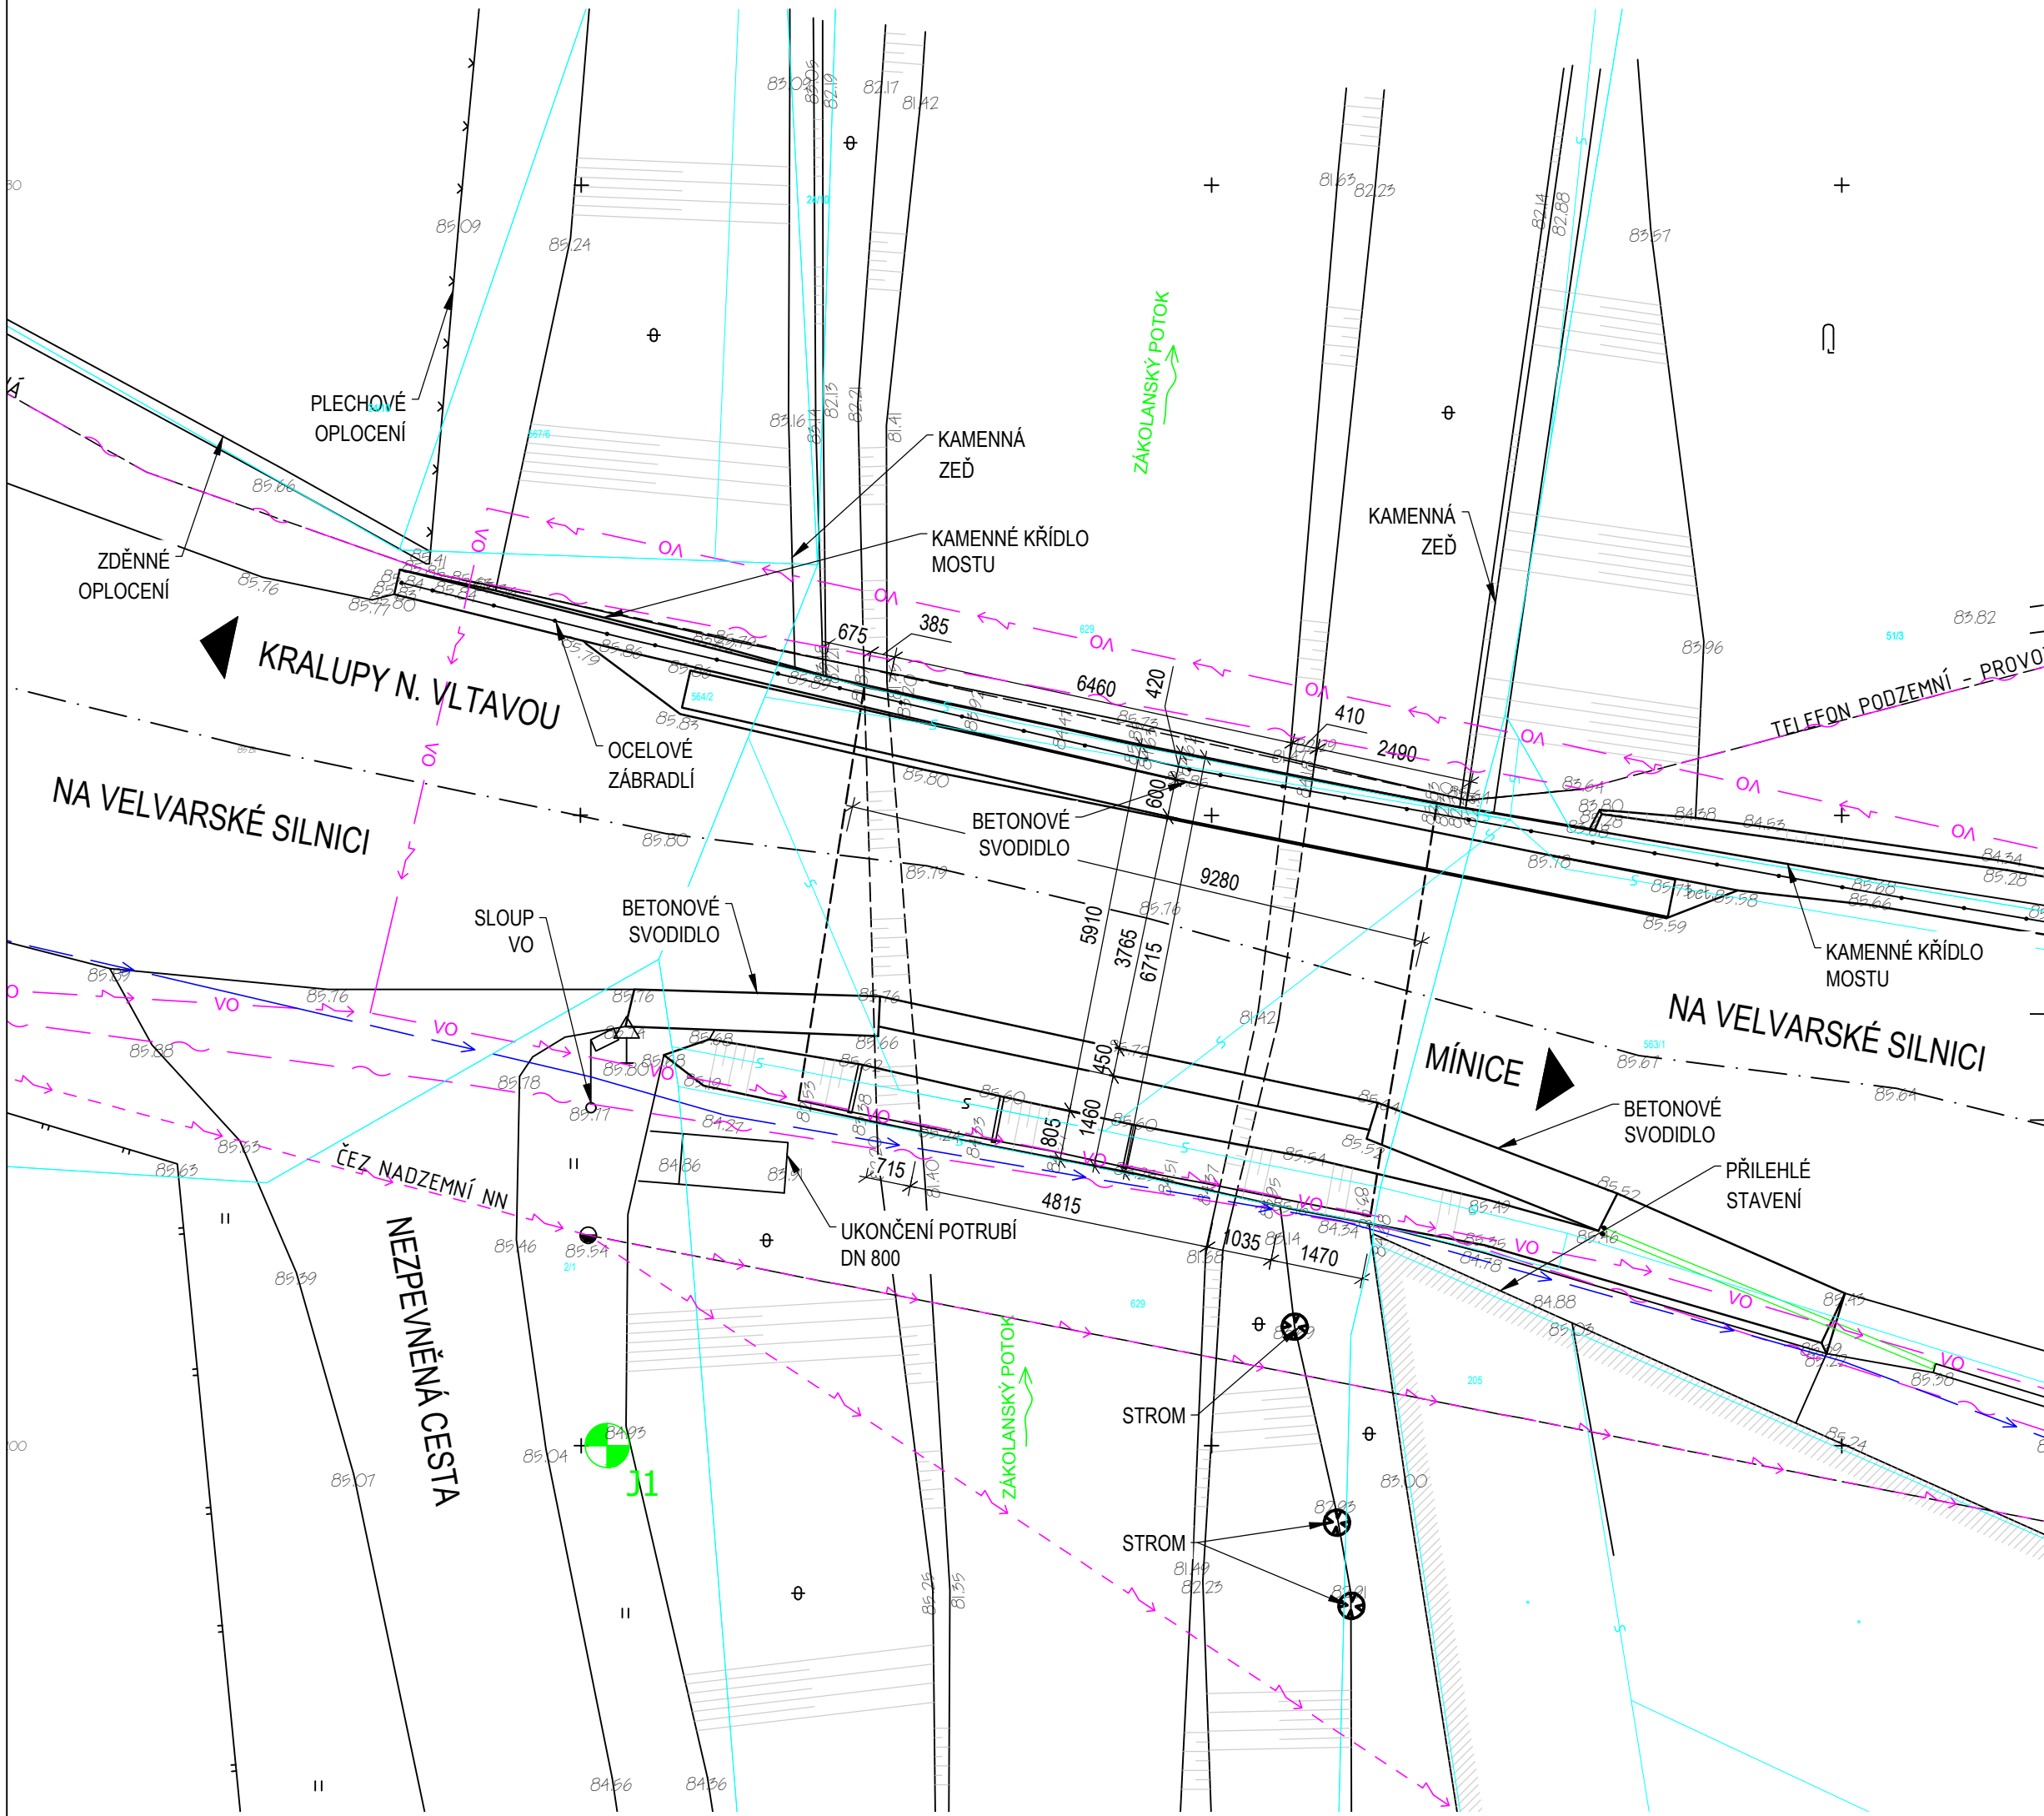

PŘÍČNÝ ŘEZ

M 1 : 50

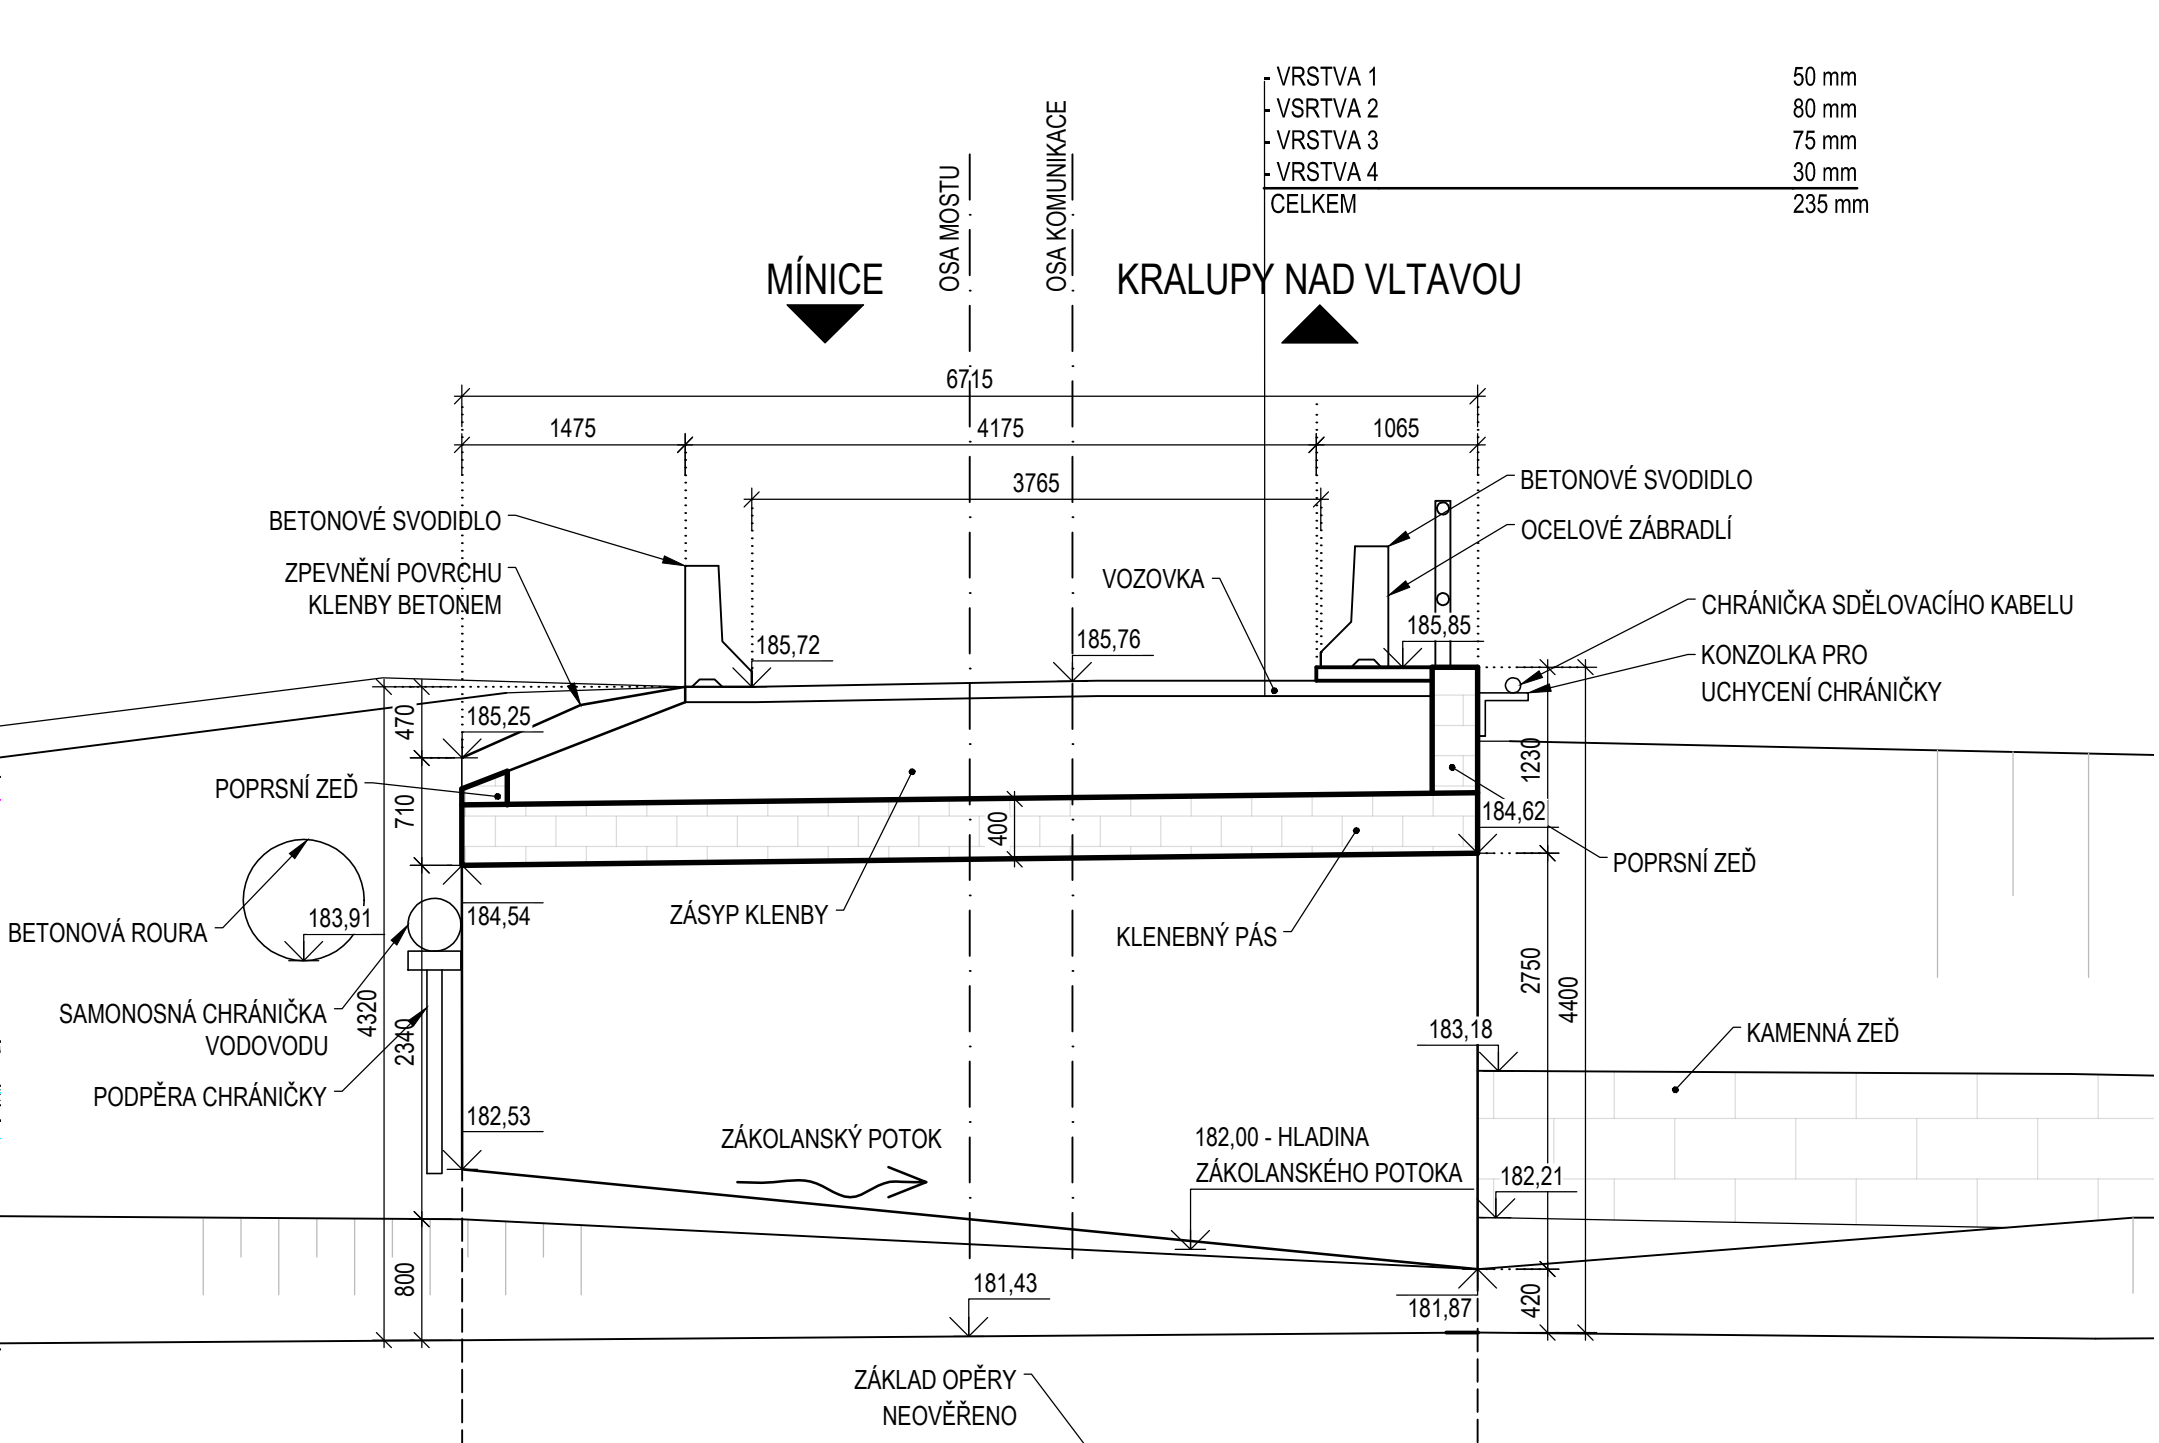

LEGENDA:

- VEDENÍ RWE PLYNOVOD - RWE
- VEDENÍ NN ČEZ
- VEDENÍ ČETIN
- VEDENÍ VO
- VODOVOD
- KATASTR NEMOVITOSTÍ


J1 Poloha jádrového vrtu Ø175mm

POZNÁMKY:

- ROZMĚRY SKRYTÝCH KONSTRUKCÍ JSOU PŘEDPOKLÁDÁNE A NEMUSÍ SOUHLASIT SE SKUTEČNOSTÍ
- ZAKRESLENÍ STÁVAJÍCÍCH INŽENÝRSKÝCH SÍTÍ JE POUZE INFORMATIVNÍ A JE PROVEDENO DLE PODKLADŮ POSKYTNUTÝCH JEDNOTLIVÝMI SPRÁVCI SÍTÍ, PŘED ZAPOČETÍM STAVEBNÍCH PRACÍ JE NUTNÉ PROVÉST JEDNOTLIVÝMI SPRÁVCI JEJICH PŘESNÉ VYTÝČENÍ
- VÝŠKOVÝ SYSTÉM: Bpv

PODÉLNÝ ŘEZ

M 1 : 50

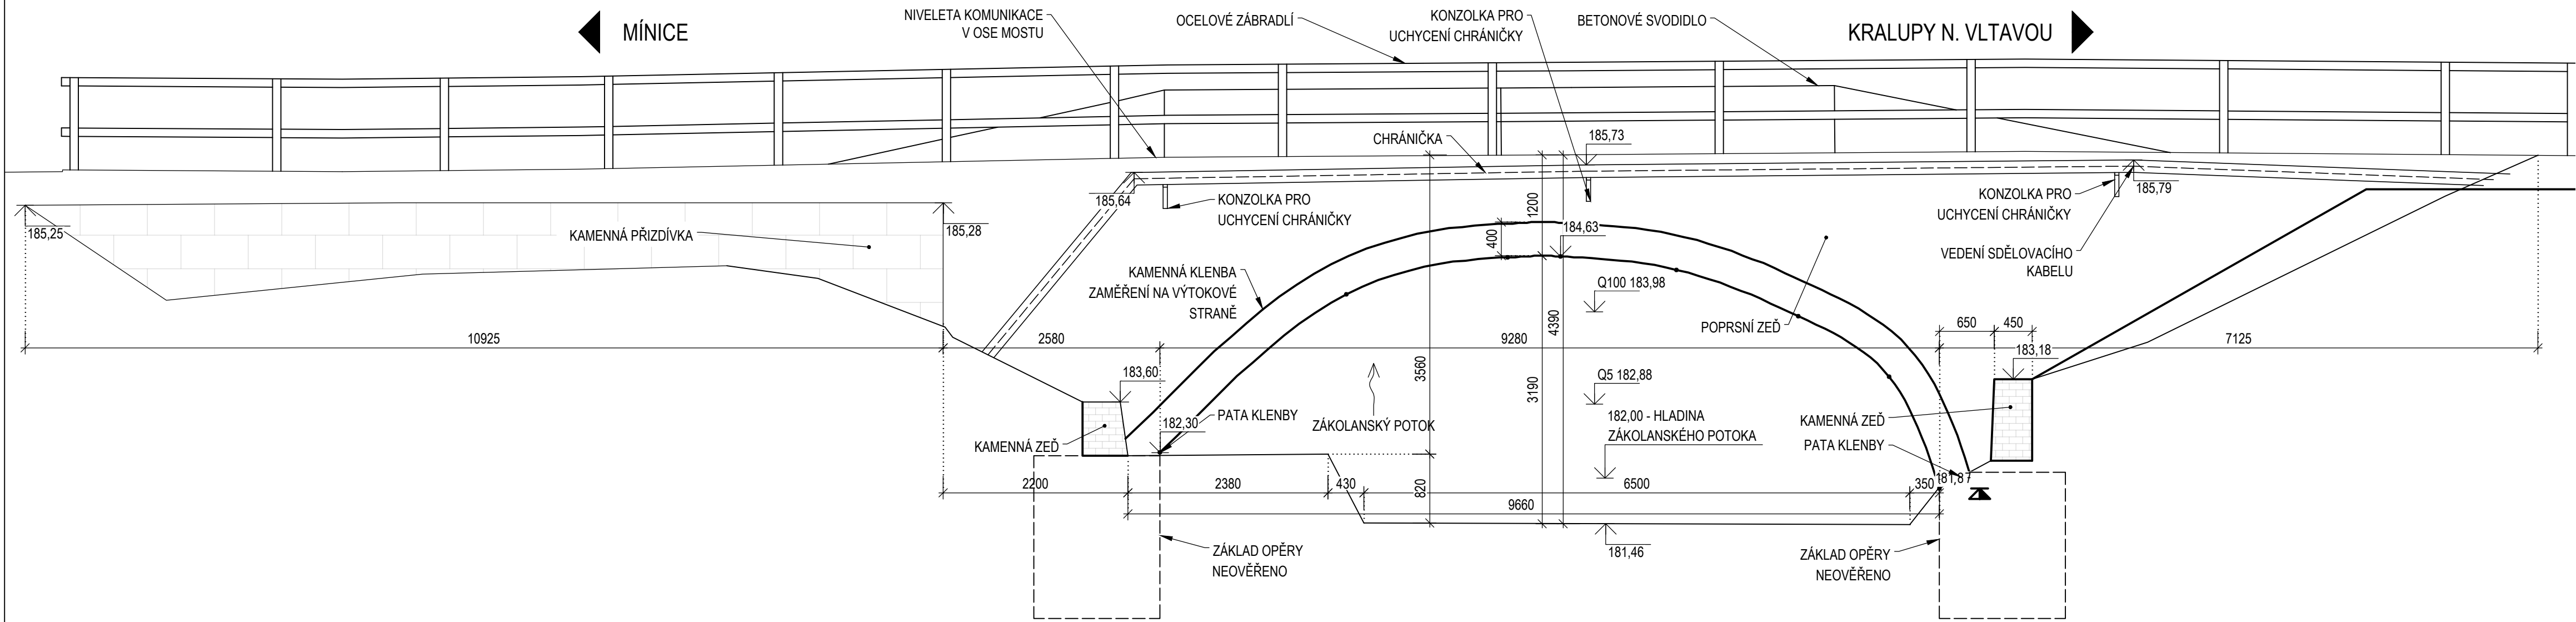

REVIZE:	PŘEDMĚT ZMĚNY:	VYPRACOVAL:	DATUM:
1			
2			
3			

OBJEDNATEL:		STŘEDOČESKÝ KRAJ		GENERÁLNÍ PROJEKTANT:		AF-CITYPLAN s.r.o.	
<div><div>Středočeský kraj</div></div>		ZBOROVSKÁ 11 PRAHA 5 150 21		<div><div></div></div> <div>www.afconsult.com</div>		MAGISTROVSKÁ 1275/13 140 00 PRAHA 4  tel.: +420 277 005 526 fax.: +420 224 952 072  www.af-cityplan.cz	
II/101 Kralupy n. Vltavou, rekonstrukce mostu ev. č. 101-054							
NÁZEV PROJEKTU:				STAVEBNÍ ČÁST			
ČÁST / NÁZEV DOKUMENTU:				SO 201 Most ev. č. 101-054			
STAVEBNÍ OBJEKT:				PŘEHLEDNÝ VÝKRES STÁVAJÍCÍHO STAVU			
PŘÍLOHA:				PŘEHLEDNÝ VÝKRES STÁVAJÍCÍHO STAVU			
HLAVNÍ INŽENÝR PROJEKTU:		ING. I. BÁLIK		Č. ZAKÁZKY:		14-9-170	
ZODPOVĚDNÝ PROJEKTANT:		ING. I. BÁLIK		STUPEŇ:		PDPS	
VYPRACOVAL:		ING. O. JANOTA		ČÁST:		C.1	
KONTROLA:		ING. I. BÁLIK		PŘÍLOHA C.:		3	
MĚŘÍTKO:		1:100/50		POČET A4:		8	
REVIZE:		...		DATUM:		02/2018	