

ÚZEMÍ
POVRCH ÚZEMÍ
VZDÁLENOST LOMOVÝCH BODŮ

PODÉLNÝ PROFIL VODOVODU

MĚŘÍTKO 1:200 / 1:100

KÓTA UPRAVENÉHO TERÉNU


HLOUBKA VÝKOPU

KÓTA DNA POTRUBÍ

KÓTA TERÉNU

STANIČENÍ [Km],[m]

SKLON [promile] - DÉLKA [m]
DN [mm] - MATERIÁL - DÉLKA [m]

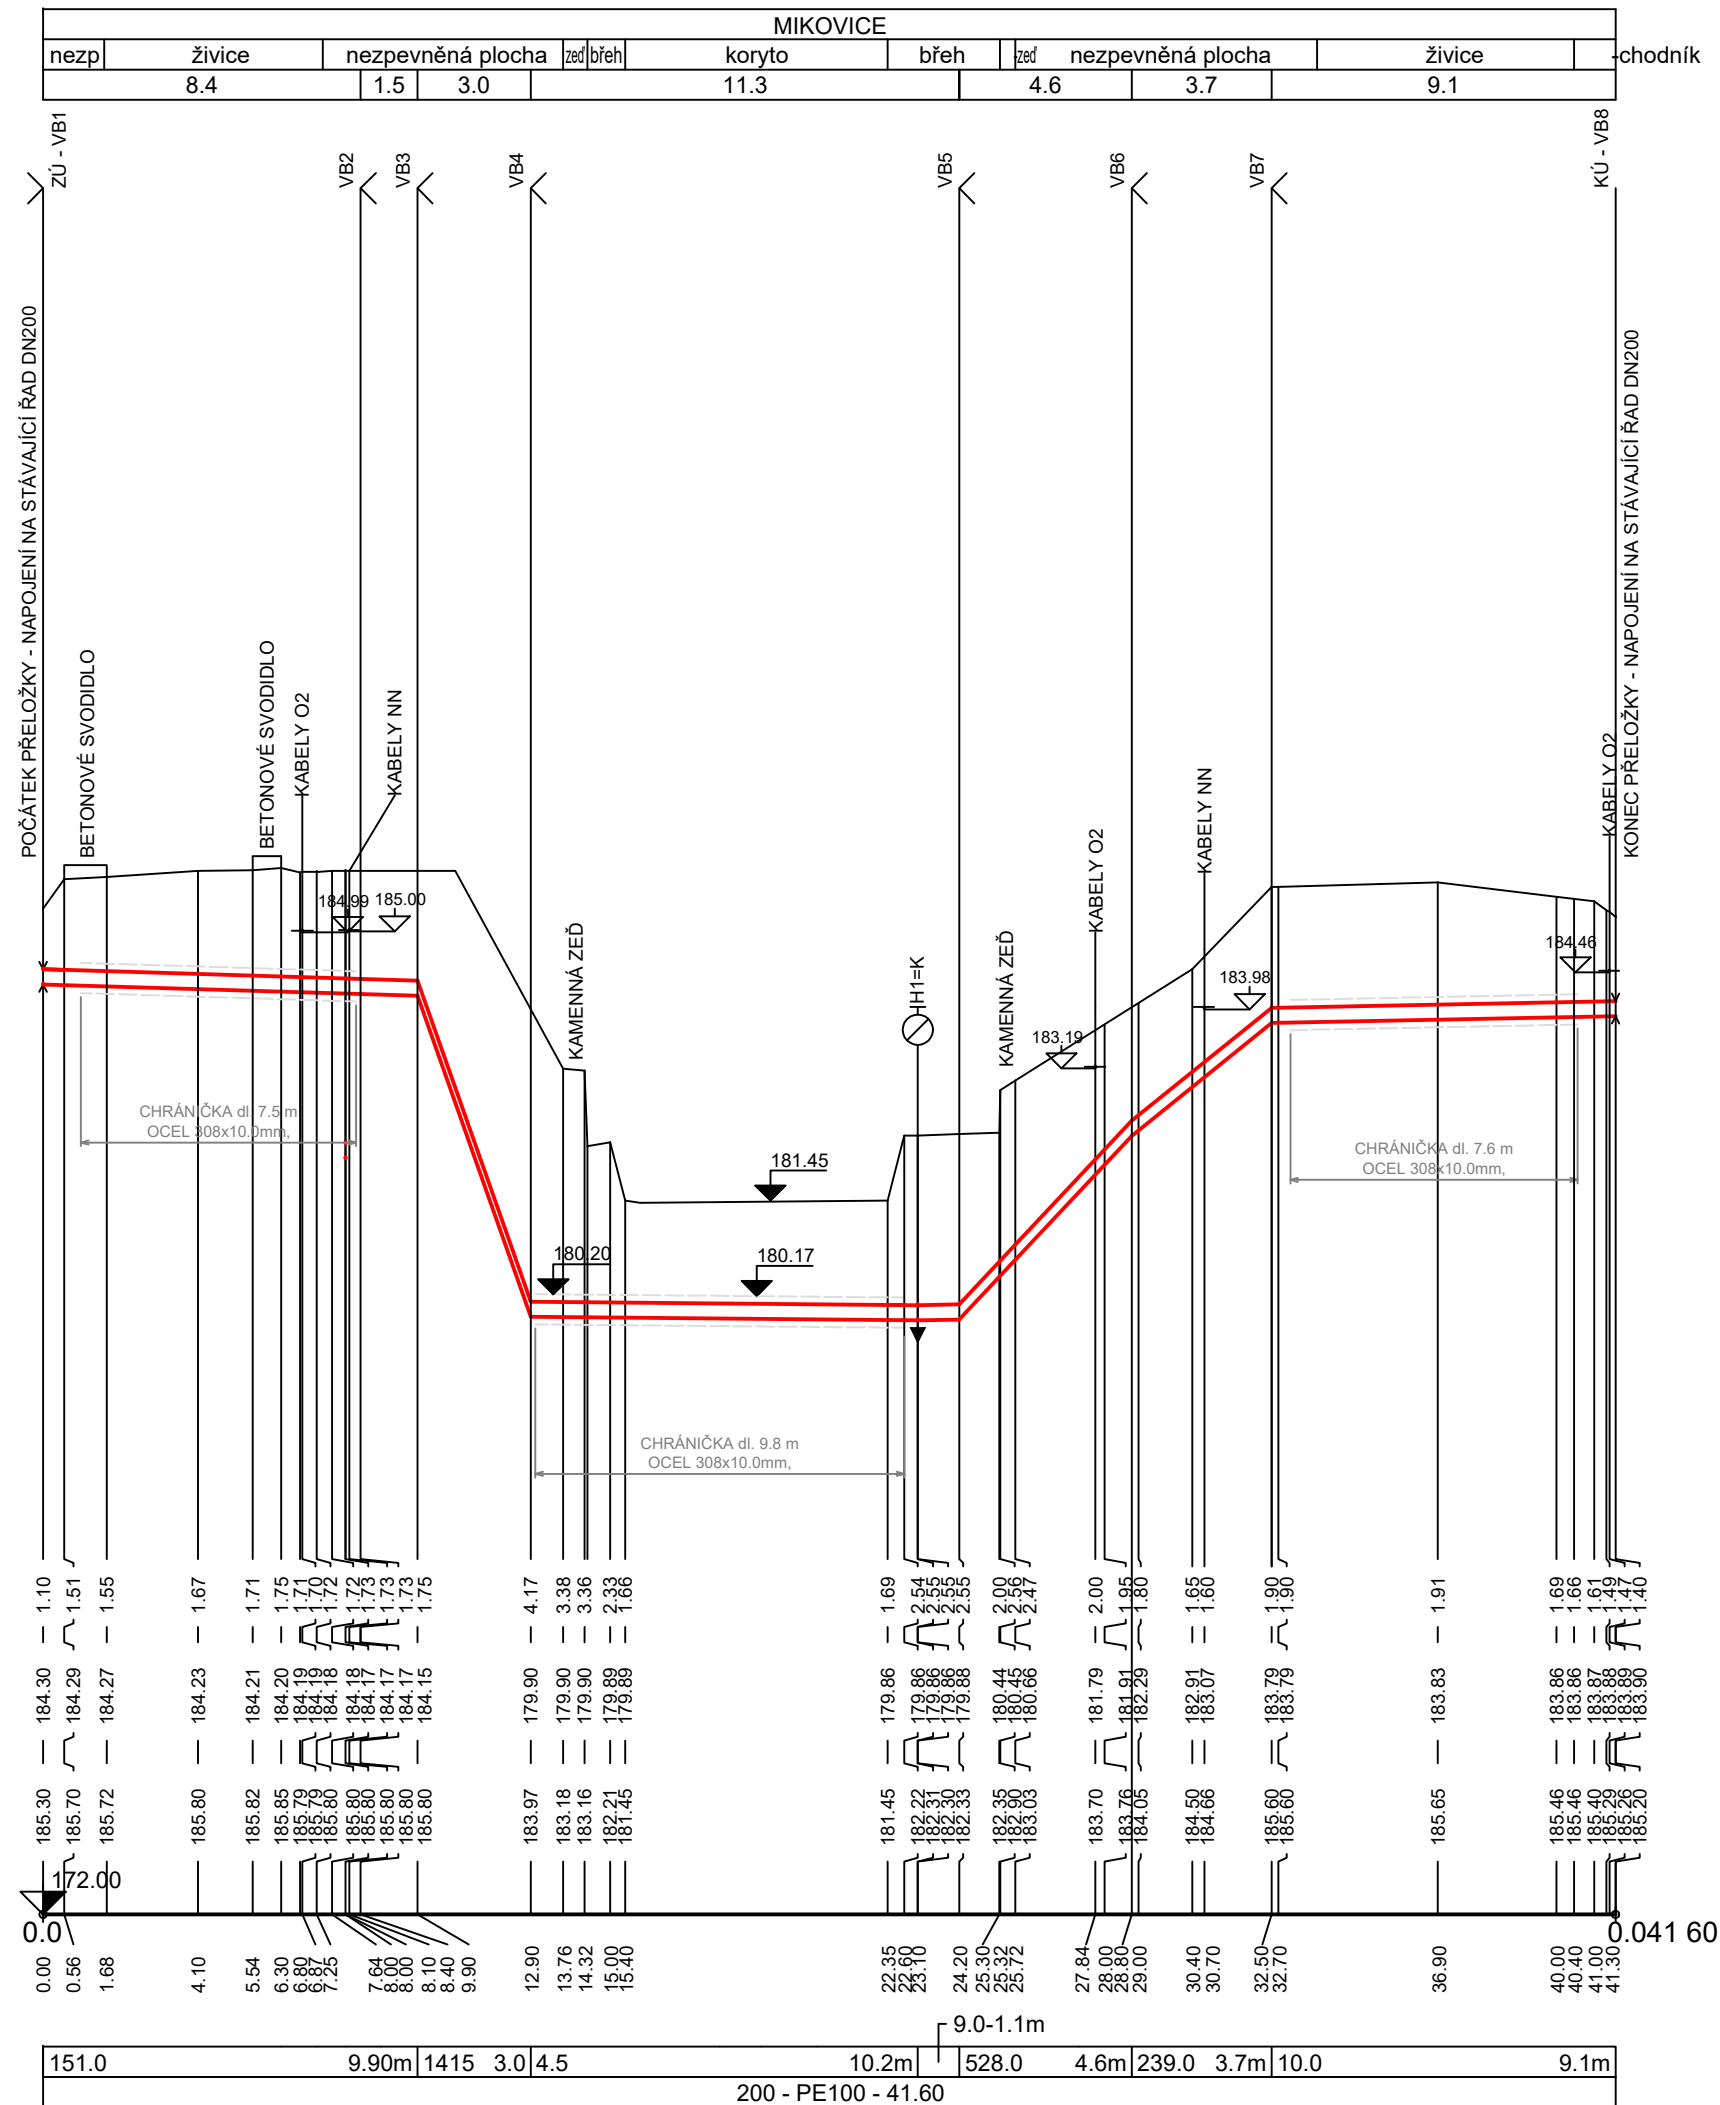

REVIZE:	PŘEDMĚT ZMĚNY:	VYPRACOVAL:	DATUM:
1			
2			
3			

OBJEDNATEL:		GENERÁLNÍ PROJEKTANT:	
STŘEDOČESKÝ KRAJ			
		AF-CITYPLAN s.r.o.	
ZBOROVSKÁ 11 PRAHA 5 150 21		MAGISTRŮ 1275/13 140 00 PRAHA 4 tel.: +420 277 005 526 fax.: +420 224 922 072 www.af-cityplan.cz	
www.afconsult.com			
II/101 Kralupy n. Vltavou, rekonstrukce mostu ev. č. 101-054			
NÁZEV PROJEKTU:		STAVEBNÍ ČÁST	
ČÁST / NÁZEV DOKUMENTU:		SO 301 Přeložka DN 200, SV a.s.	
STAVEBNÍ OBJEKT:		PODÉLNÝ PROFIL	
PŘÍLOHA:			
HLAVNÍ INŽENÝR PROJEKTU:		ING. I. BÁLIK	Č. ZAKÁZKY: 14-9-170
ZODPOVĚDNÝ PROJEKTANT:		ING. P. HOFMANN	STUPEŇ: PDPS
VYPRACOVAL:		ING. P. HOFMANN	ČÁST: C.2
KONTROLA:		ING. P. HOFMANN	PŘÍLOHA Č.: 5
MĚŘÍTKO: 1:200/100	POČET A4: 3	REVIZE: ...	DATUM: 02/2018