

SK
20.07

POPIS PROVEDENÍ:

- PROSKLENÁ STĚNA
- DVEŘE JEDNOKŘÍDLÉ, PROSKLENÉ
- ZVÝŠENÁ ZVUKOVÁ NEPRŮZVUČNOST 38dB
- ZASKLENÍ DVOJITÉ 2x10 mm
- ČIRÉ BEZPEČNOSTNÍ SKLO – KALENÉ SKLO
- HLINÍKOVÝ RÁM
- POVRCH – KOMAXIT RAL 9016

POŽÁRNÍ ODOLNOST:

- DLE PROJEKTU PBŘ

PŘÍSLUŠENSTVÍ DVEŘÍ:


- KOVÁNÍ KLIKA/KLIKA,
- ZÁMEK

OPTICKÉ ZNAČENÍ:

- SAMOLEPÍCÍ OBOUSTRANNÁ FÓLIE, ČTVERCE 50x50 MM (KOLEČKA Ø50 MM)

MNOŽSTVÍ:

- SK-20.07 1ks

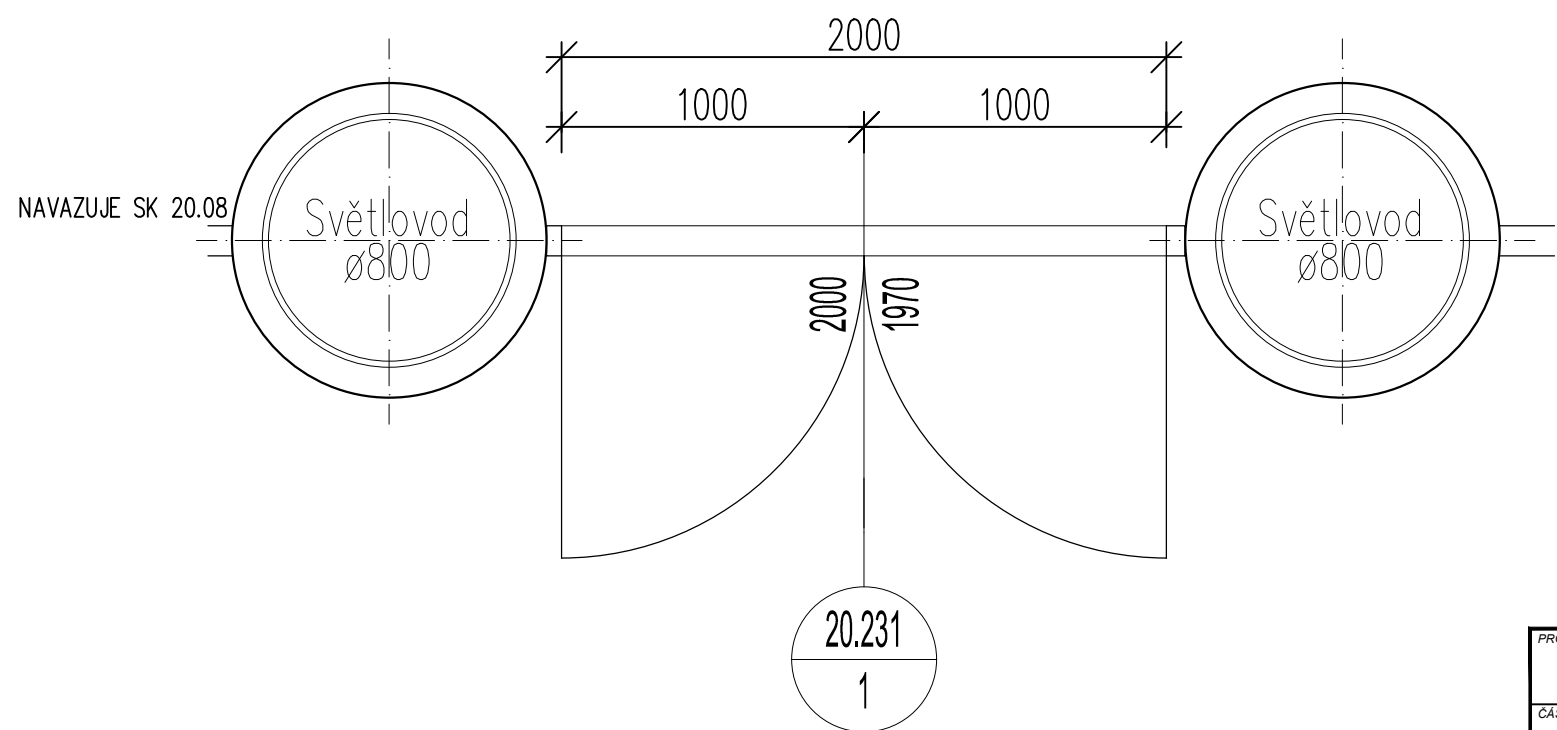

VŠECHNY ROZMĚRY NUTNO OVĚŘIT ZAMĚŘENÍM NA STAVBĚ !!!
TENTO VÝKRES NENAHRADUJE DÍLENSKOU DOKUMENTACI !!!

PROJEKT			ZPRACOVATEL		
CENTRUM CHOCERADY			NOVÁK & PARTNER		
ČÁST DOKUMENTACE		ODDÍL DOKUMENTACE	ZODP. PROJEKTANT	STUPEŇ	
D.1.1 - ARCH. A STAV. TECH. ŘEŠENÍ				PROVÁDĚCÍ DOKUMENTACE	
PODODDÍL DOKUMENTACE		KAPITOLA DOKUMENTACE	VYPRACOVAL	MĚŘÍTKO	DATUM
KNIHA DETAILŮ		PROSKLENÉ KONSTRUKCE	Ondřej Herlík	1:25	05.2017
VÝKRES			ČÍSLO VÝKRESU		REVIZE
PROSKLENÁ STĚNA V 2.NP			DET_SK-20.07		