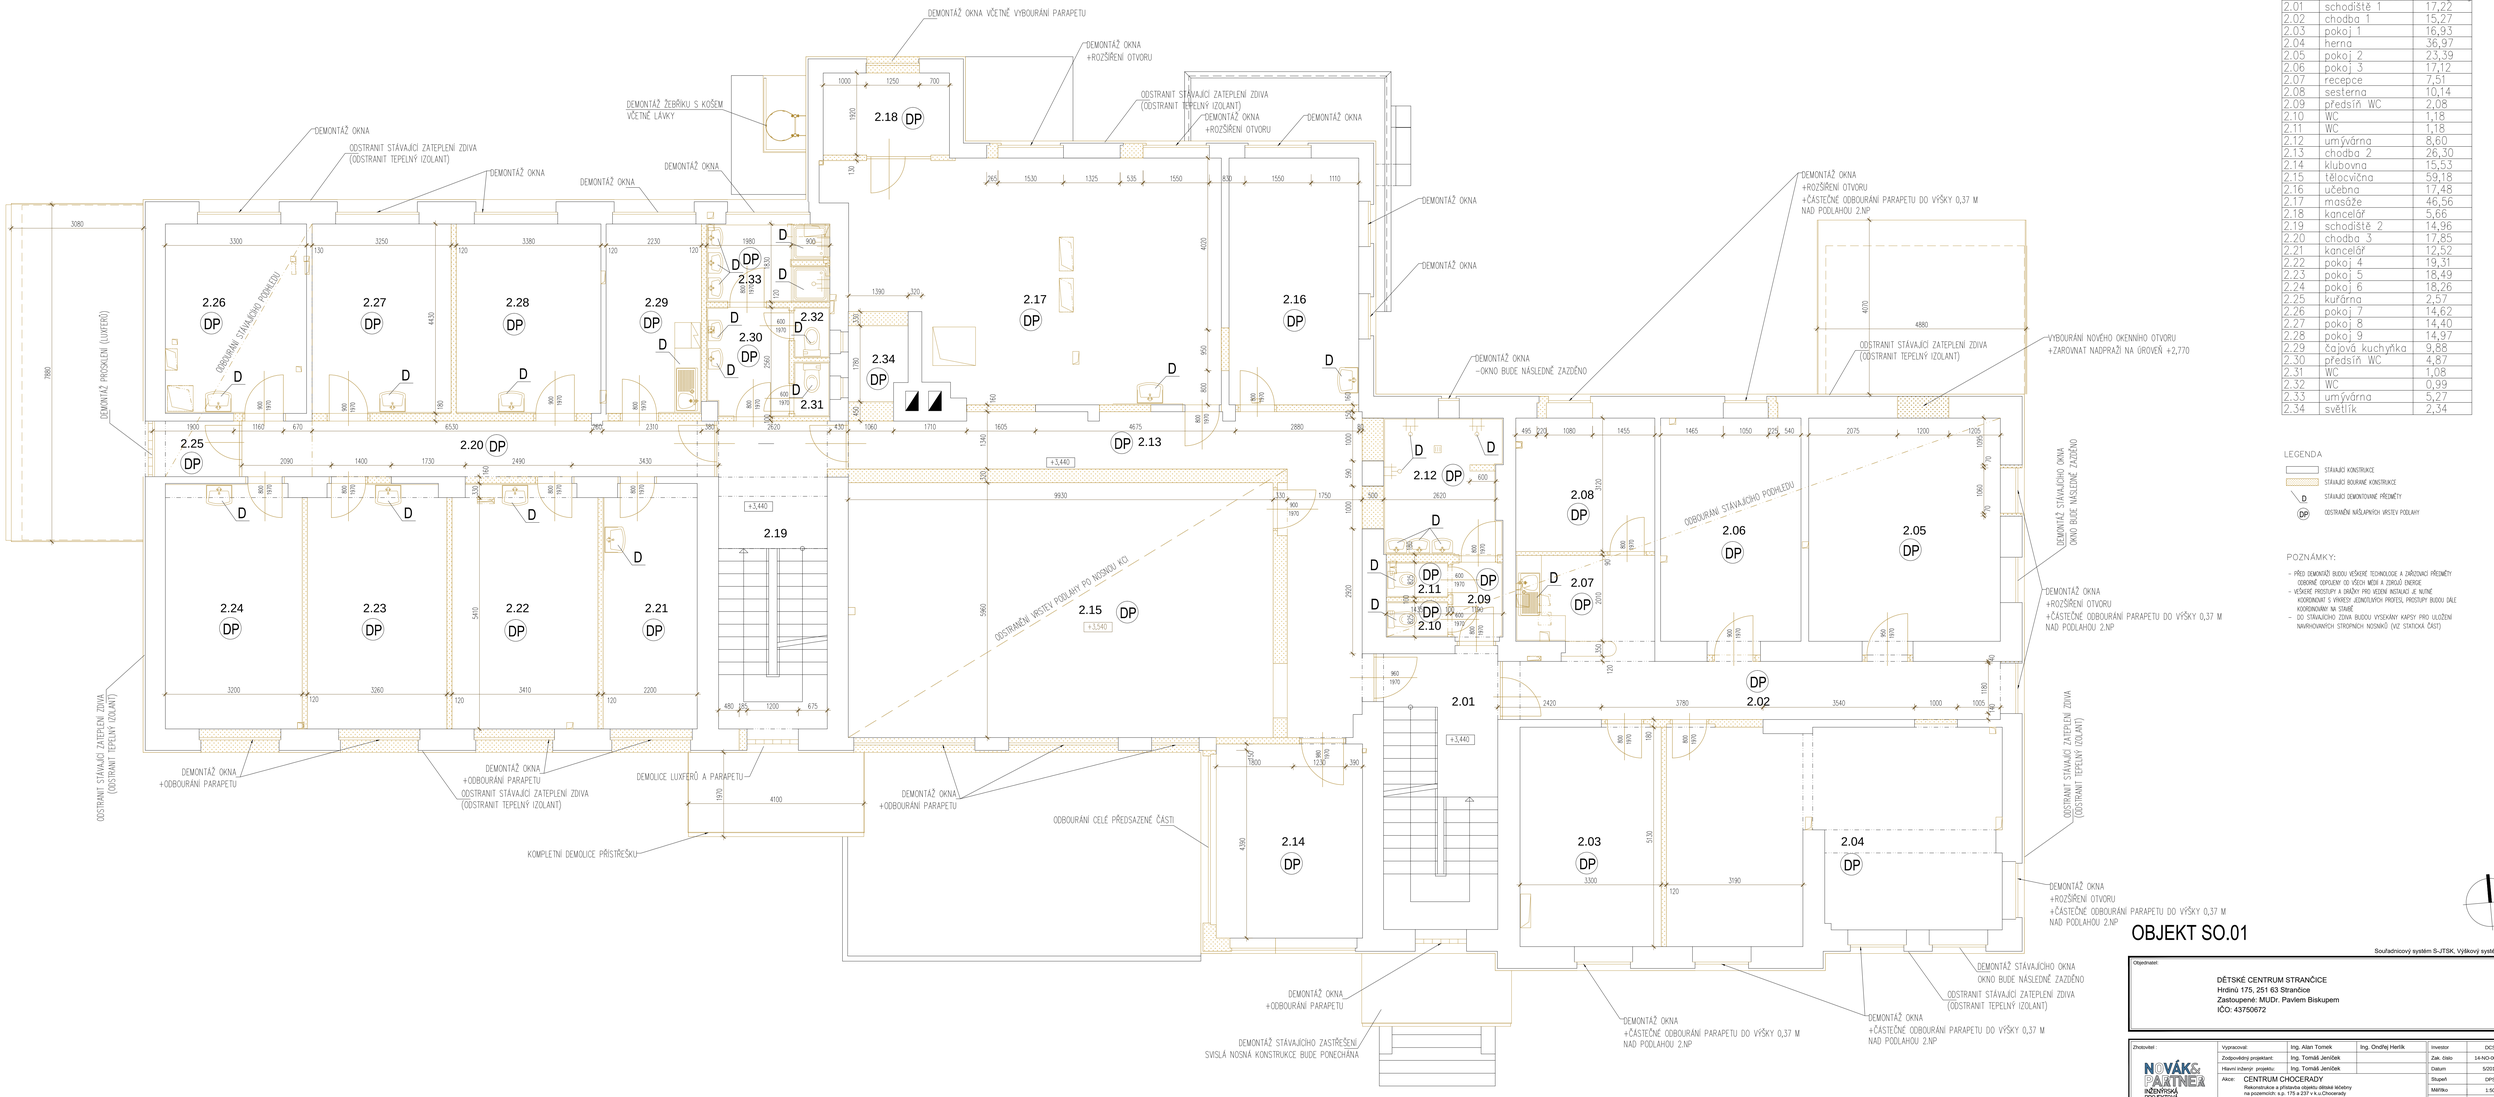

LEGENDA MÍSTNOSTÍ

Č.míst.	Název místnosti	Plocha[m2]
2.01	schodiště 1	17,22
2.02	chodba 1	15,27
2.03	pokoj 1	16,93
2.04	herna	36,97
2.05	pokoj 2	23,39
2.06	pokoj 3	17,12
2.07	recepce	7,51
2.08	sesterna	10,14
2.09	předsíň WC	2,08
2.10	WC	1,18
2.11	WC	1,18
2.12	umývárna	8,60
2.13	chodba 2	26,30
2.14	klubovna	15,53
2.15	tělocvična	59,18
2.16	učebna	17,48
2.17	masáže	46,56
2.18	kancelář	5,66
2.19	schodiště 2	14,96
2.20	chodba 3	17,85
2.21	kancelář	12,52
2.22	pokoj 4	19,31
2.23	pokoj 5	18,49
2.24	pokoj 6	18,26
2.25	kuřárna	2,57
2.26	pokoj 7	14,62
2.27	pokoj 8	14,40
2.28	pokoj 9	14,97
2.29	čajová kuchyňka	9,88
2.30	předsíň WC	4,87
2.31	WC	1,08
2.32	WC	0,99
2.33	umývárna	5,27
2.34	světlík	2,34

LEGENDA

- STÁVAJÍCÍ KONSTRUKCE
- STÁVAJÍCÍ BOURANÉ KONSTRUKCE
- D STÁVAJÍCÍ DEMONTOVANÉ PŘEDMĚTY
- DP ODSTRANĚNÍ NÁŠLAPNÝCH VRSTEV PODLAHY

POZNÁMKY:

- PŘED DEMONTÁŽÍ BUDOU VEŠKERÉ TECHNOLOGIE A ZAŘIZOVACÍ PŘEDMĚTY ODBORNĚ ODPOJENY OD VŠECH MEDIÍ A ZDROJŮ ENERGIE
- VEŠKERÉ PROSTUPY A DRÁŽKY PRO VEDENÍ INSTALACÍ JE NUTNÉ KOORDINOVAT S VNITŘNÍ JEDNOTLIVÝCH PROFESÍ, PROSTUPY BUDOU DÁLE KOORDINOVÁNY NA STAVBĚ
- DO STÁVAJÍCÍHO ZDIVA BUDOU VYSEKÁNY KAPSY PRO ULOŽENÍ NAVRHOVANÝCH STROPNÍCH NOSNÍKŮ (VIZ STATICKÁ ČÁST)

OBJEKT SO.01

Souřadnicový systém S-JTSK, Výškový systém Bpv

Objednatel:

DĚTSKÉ CENTRUM STRANČICE
Hrdinů 175, 251 63 Stančice
Zastoupené: MUDr. Pavlem Biskupem
IČO: 43750672

Zhotovitel:

NOVÁK & PARTNEŘI
INŽENÝRSKÁ PROJEKTOVÁ KANCELÁŘ

120 00 Praha 2, Perucká 5
tel: 221 592 050
fax: 221 592 070
info@novak-partner.cz

Vypracoval:	Ing. Adam Tomek	Ing. Ondřej Herlík	
Zodpovědný projektant:	Ing. Tomáš Jeníček		
Hlavní inženýr projektu:	Ing. Tomáš Jeníček		

Akce: CENTRUM CHOCERADY
Rekonstrukce a přístavba objektu dětské léčebny na pozemcích: k.p. 175 a 237 v k.u.Chocerady

Objekt: SO.01
Část: D.1.1. ARCHITEKTONICKO STAVEBNÍ ŘEŠENÍ

Příloha: PŮDORYS 2.NP - DEMOLICE

Investor:	DCS
Zak. číslo	14-NO-00-017
Datum	5/2017
Stupeň	DPS
Měřítko	1:50
Č.přílohy:	Paré
D.1.1.	
1.20D	