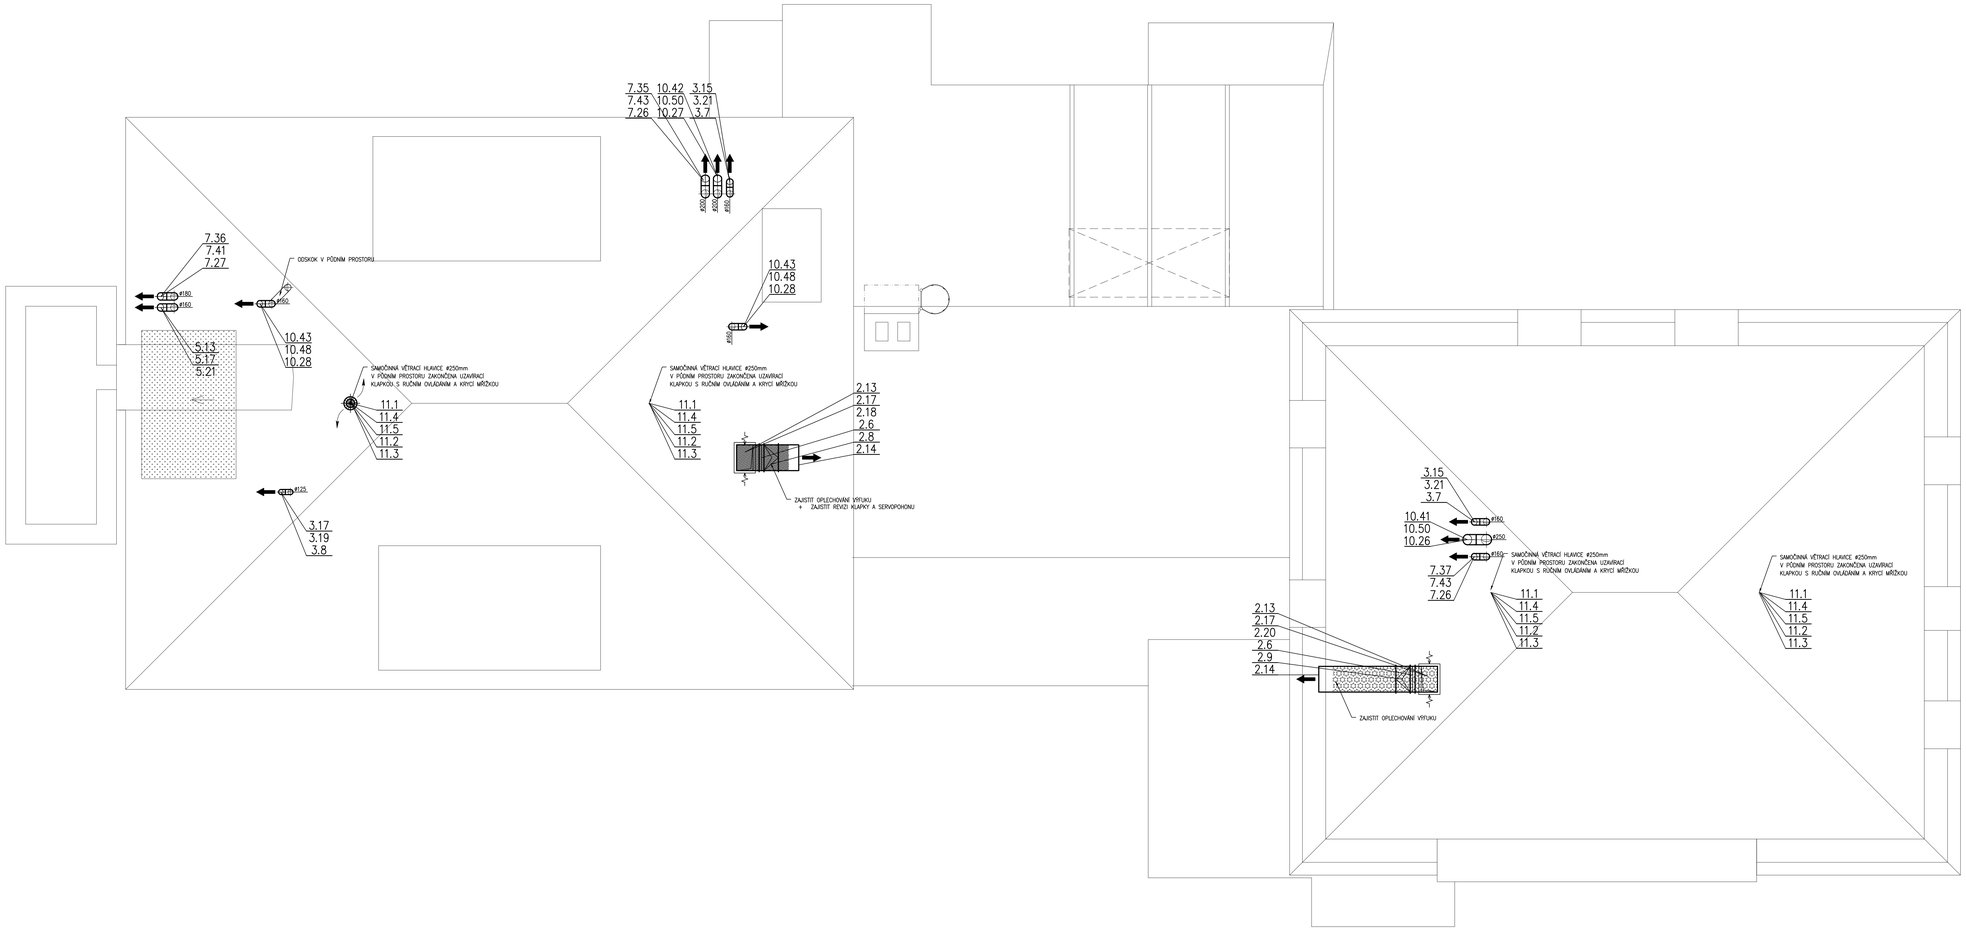

POZNÁMKA :

- PŘEDPOKLÁDANÝ SMĚR PROUDĚNÍ VZDUCHU
- VÝFUK ZNEHODNOCENÉHO VZDUCHU
- SÁNÍ VENKOVNÍHO VZDUCHU
- ODVOD ZNEHODNOCENÉHO VZDUCHU
- PŘÍVOD ČERSTVÉHO VZDUCHU
- +125 / −100 – NUCENÉ PŘIVÁDĚNÉ MNOŽSTVÍ ČERSTVÉHO VZDUCHU DO MÍSTNOSTI 125 m3/h
- NUCENÉ ODVÁDĚNÉ MNOŽSTVÍ VZDUCHU Z MÍSTNOSTI 100 m3/h
- SH2200 – SPODNÍ HRANA POTRUBÍ VZDÁLENA 2200 mm OD PODLAHY
- HHR – HORNÍ HRANA POTRUBÍ ROVNÁ
- SHR – SPODNÍ HRANA POTRUBÍ ROVNÁ
- 200 / 100 – ROZMĚR POTRUBÍ 250 mm x 100 mm (BEZ TLOUŠŤKY IZOLACE)
- SM – STĚNOVÁ MŘÍŽKA
- DVEŘE BEZ PRAHU, MEZERA 10 až 15 mm
- DVEŘNÍ MŘÍŽKA, OSAZENA DOLE (DODÁVKA STAVBY)
- PROTIPOŽÁRNÍ KLAPKA, nebo POŽÁRNÍ STĚNOVÝ UZÁVĚR (PK7o, PK10o, ...)
- TLUMIČ HLUKU

POZNÁMKA POTRUBÍ :

- OHEBNÉ HLUK TLUMÍCÍ VZT POTRUBÍ
- CHLADIVOVÉ Cu POTRUBÍ

POZNÁMKA IZOLACE :

- IZOLACE TEPELNÁ 4cm
- IZOLACE TEPELNĚ HLUKOVÁ VE VENKOVNÍM PROVEDENÍ 10cm
- IZOLACE PROTIPOŽÁRNÍ 30min., 4cm

- PŘÍVODNÍ KOLENA, OBLOUKY, ODBOČKY A ROZBOČKY BUDOU MÍT NAVÁDĚCÍ PLECHY, U KOLEN A OBLOUKŮ BUDE ZA VŠECH OKOLNOSTÍ DODRŽEN MINIMÁLNÍ VNITŘNÍ RADIUS R=100mm
- VEŠKERÉ VZT POTRUBÍ SLOUŽÍCÍ PRO ODSÁVÁNÍ VLHKÝCH PROSTOR (SPRCHY, KUCHYNĚ) BUDE V PROVEDENÍ VODOTĚSNÉM
- VÝFUKOVÉ POTRUBÍ OD UZAVÍRACÍ KLAPKY, NEBO OD ZPĚTNÉ KLAPKY SMĚREM DO EXTERÉRU BUDE IZOLOVÁNO TEPELNĚ. OBDOBNĚ BUDE TEPELNĚ IZOLOVÁNO I PŘÍVODNÍ VZT POTRUBÍ MEZI NASÁVACÍ ŽALUZÍ A UZAVÍRACÍ KLAPKOU, POKUD TOTO POTRUBÍ JIŽ NENÍ IZOLOVÁNO HLUKOVĚ NEBO POŽÁRNĚ.
- VEŠKERÉ VZT POTRUBÍ V NADSTŘEŠNÍ ČÁSTI BUDE OPATŘENO TEPELNOU IZOLACÍ POKUD JIŽ NENÍ IZOLOVÁNO HLUKOVĚ NEBO POŽÁRNĚ
- VEŠKERÉ VZT POTRUBÍ VEDENÉ V PŮDNÍM PROSTORU BUDE IZOLOVÁNO TEPELNĚ, POKUD JIŽ NENÍ IZOLOVÁNO POŽÁRNĚ
- VEŠKERÉ VZT POTRUBÍ VOLNĚ VYVEDENÉ NAD STŘECHU BUDE OPATŘENO NÁLEŽITOU IZOLACÍ DO PLECHU

Souřadnicový systém S-JTSK, Výškový systém Bpv

Objednatel:

DĚTSKÉ CENTRUM STRANČICE
Hrdinů 175, 251 63 Strančice
Zastoupené: MUDr. Pavlem Biskupem
IČO: 43750672

Zhotovitel části / objektu	Vypracoval:	Ing. Karel Dvořák		Investor	DCS
PROJEKT Ing. Karel Dvořák projekty TZB	Zodpovědný projektant:	Ing. Karel Dvořák		Zak. číslo	1302015
T: 731 111 627, E: ing.projekt@email.cz	Technická kontrola	Ing. Karel Dvořák		Datum	5/2017
	Akce:	CENTRUM CHOCERADY Rekonstrukce a přístavba objektu dětské léčebny na pozemcích: k.ú. 175 a 237 v k.ú.Chocerady		Stupeň	DPS
	Objekt:	SO.01		Měřítko	1:50
	Část:	D.1.4.C VZDUCHOTECHNIKA		Č.přílohy:	Paré :
adresa: BRNĚNSKÁ 700/25 50006 HRADEC KRÁLOVÉ tel: 731111627 email: kd.projekt@email.cz	Část :	PŮDORYS STŘECHY		D.1.4.C VZT.07	