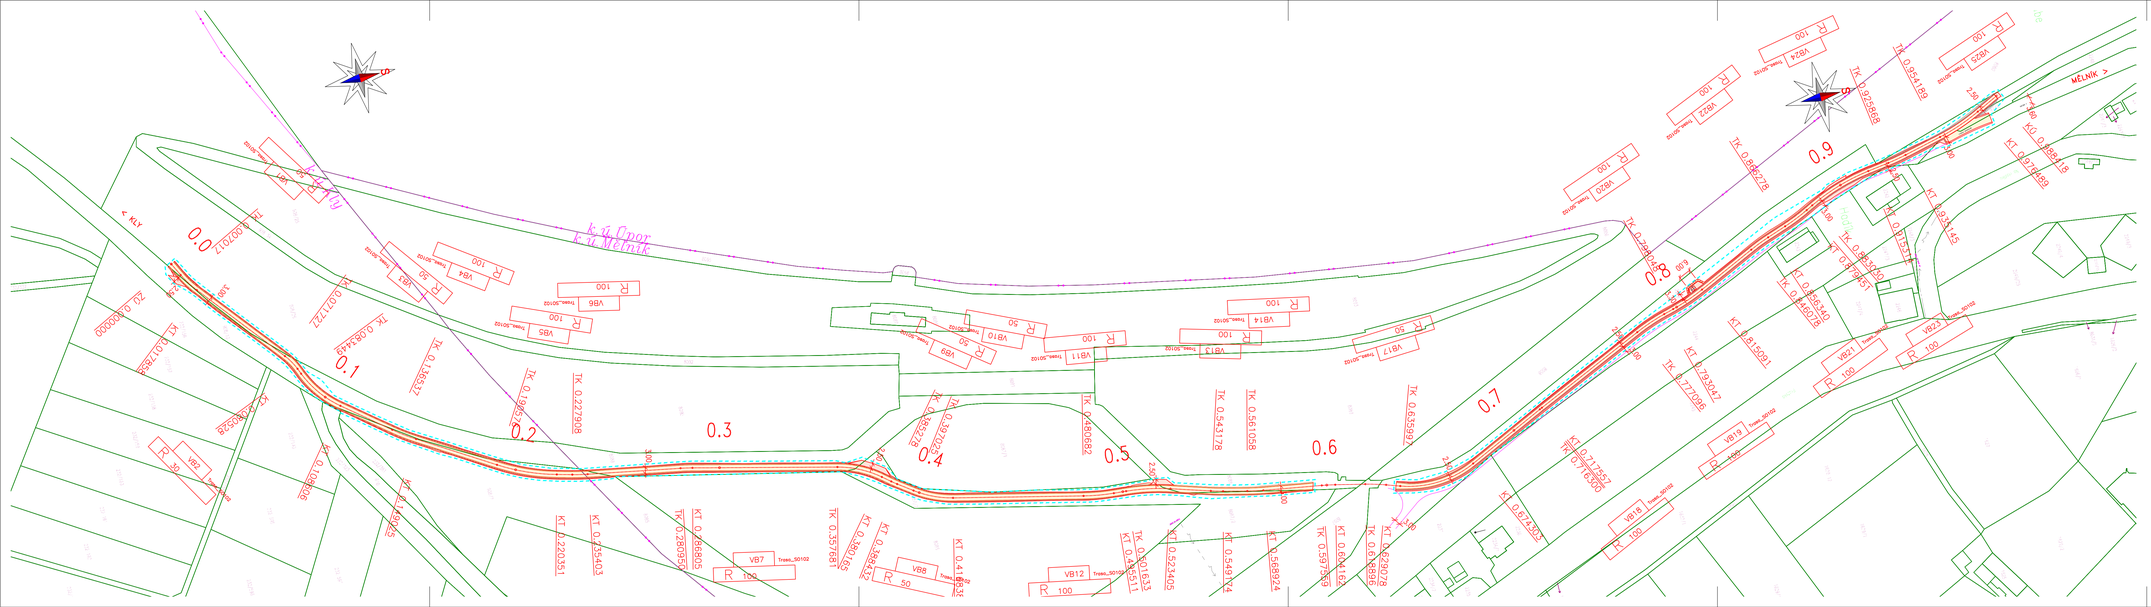

LEGENDA ŠRAF:

- VOZOVKA – CYKLOSTEZKA
- DLAŽBA Z LK DO BETONU
- OHUMUSOVÁNÍ
- SJEZDY, NAPOJENÍ ZE ŠD

LEGENDA ČAR:

- CYKLOSTEZKA
- HRANICE KN
- ZAMĚŘENÍ
- VÝHLEDOVÝ STAV
- ČÁRA ZÁBORU

SEZNAM OBJEKTŮ:

S0102 – ASFALTOVÉ SOUVRSTVÍ V KM 17,01 – KÚ

Objednatel: **Středočeský kraj**
ZBOROVSKÁ 11, 150 21 – PRAHA 5

LABSKÁ CYKLOSTEZKA, ÚSEK KOSTELEC N.L. – MĚLNÍK, úsek Kly – Mělník, S0102

Souřadnicový systém: S–JTSK
Výškový systém: Bpv

Číslo zakázky:	12 087 00	HIP:	Ing. Pavel HRDINA
		736662206, phr@pontex.cz	
Schválil:	Ing. Václav HVÍZDAL	Zodp. projektant:	Ing. Pavel HRDINA
		736662206, phr@pontex.cz	
Tech. kontrola:	Martin TESLÍVIČ	Vypracoval:	Ing. Martin NEUDERT
72784087Z, mte@pontex.cz		737947774, mne@pontex.cz	

PONTEX s.r.o.
Praha 4, Březová 1658, 147 14
tel. +420 244402219 fax +420 244401028

Objednatel: Středočeský kraj	Obec: Mělník	Kraj: Středočeský	
Akce: LABSKÁ CYKLOSTEZKA, ÚSEK KOSTELEC N.L. – MĚLNÍK, úsek Kly – Mělník		Datum: 01/2019	Stupeň: DSP/PDPS
Část: C. SITUAČNÍ VÝKRESY		Souprava	Č. přílohy
Příloha: KATASTRÁLNÍ SITUAČNÍ VÝKRES 1:1000			C.2