


ŘEZ A/6

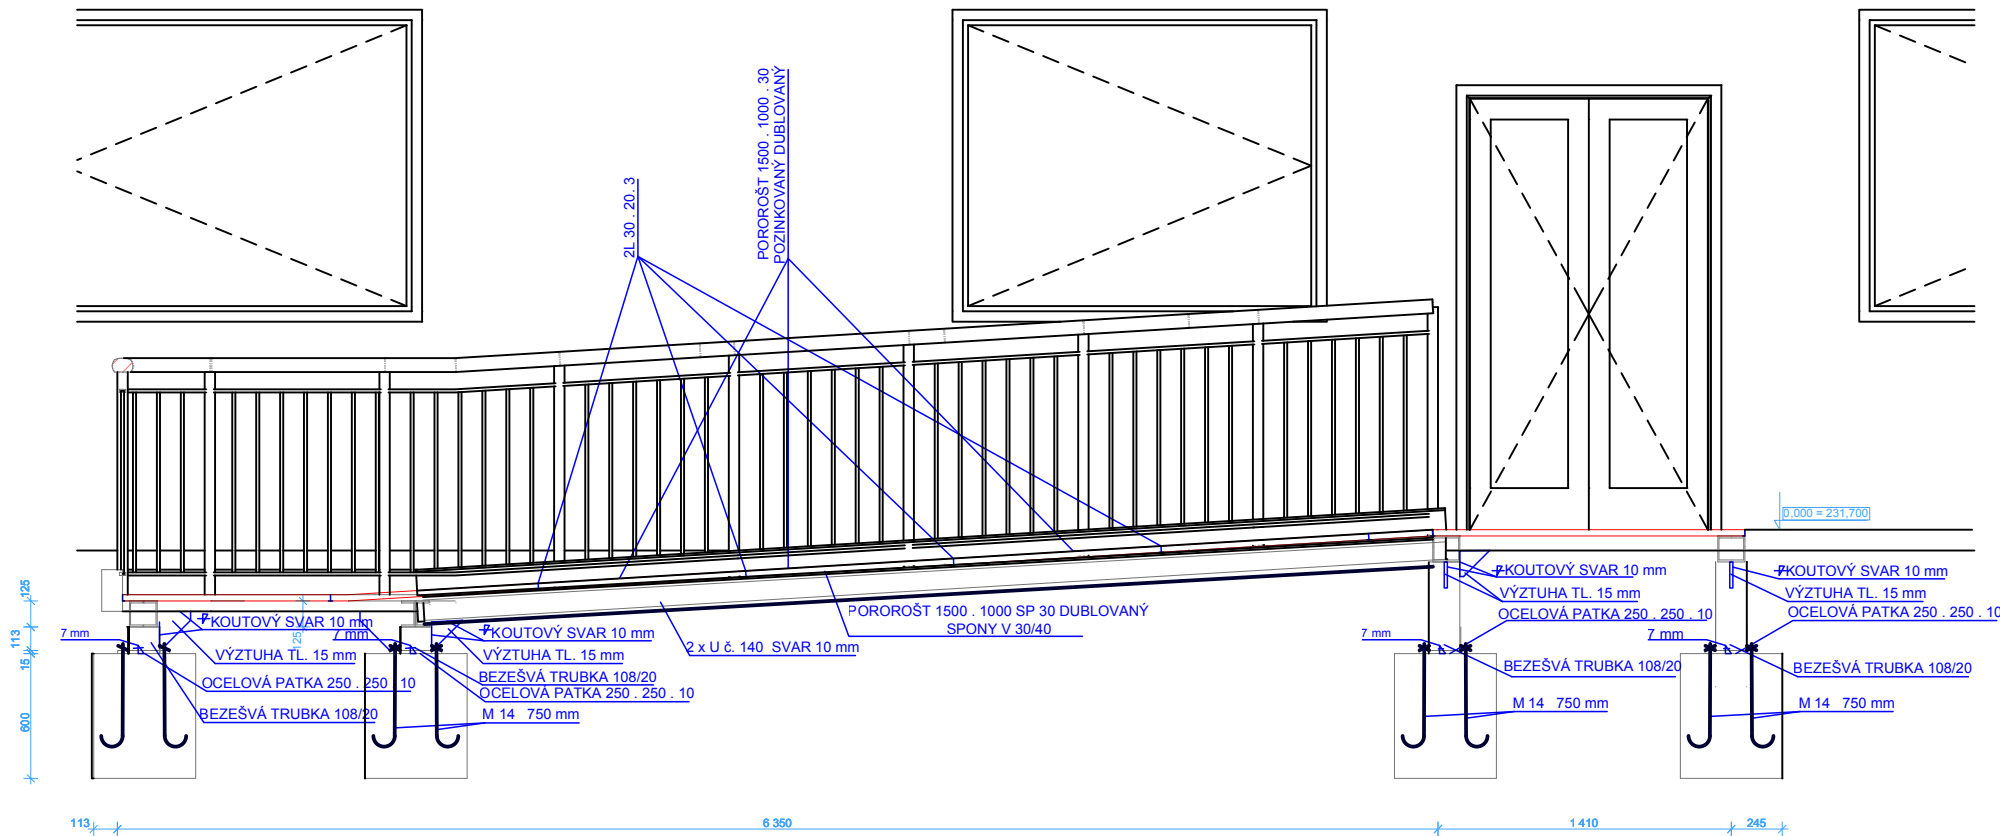

ZODPĚVNÝ PROJEKTANT ING. LIBOR VLACHOVSKÝ IČO: 274 48 231	PROJEKTANT SPECIALISTA	
INVESTOR: ÚSP MLADÁ BOLESLAV	STAV. ÚŘAD: MLADÁ BOLESLAV	ZAK. ČÍSLO: 030719
AKCE:		STUPĚN: DSP
ÚSP VÁCLAVKOVA M.B. PAVILON 5 NÁJEZDOVÁ RAMPA		DATUM: 1019
		MĚŘITKO: 1 : 20
		FORMÁT: 6 x A4
OBSAH:	ŘEZ A/6	ČÍSLO VÝKRESU A 2