


ŘEZ A/7

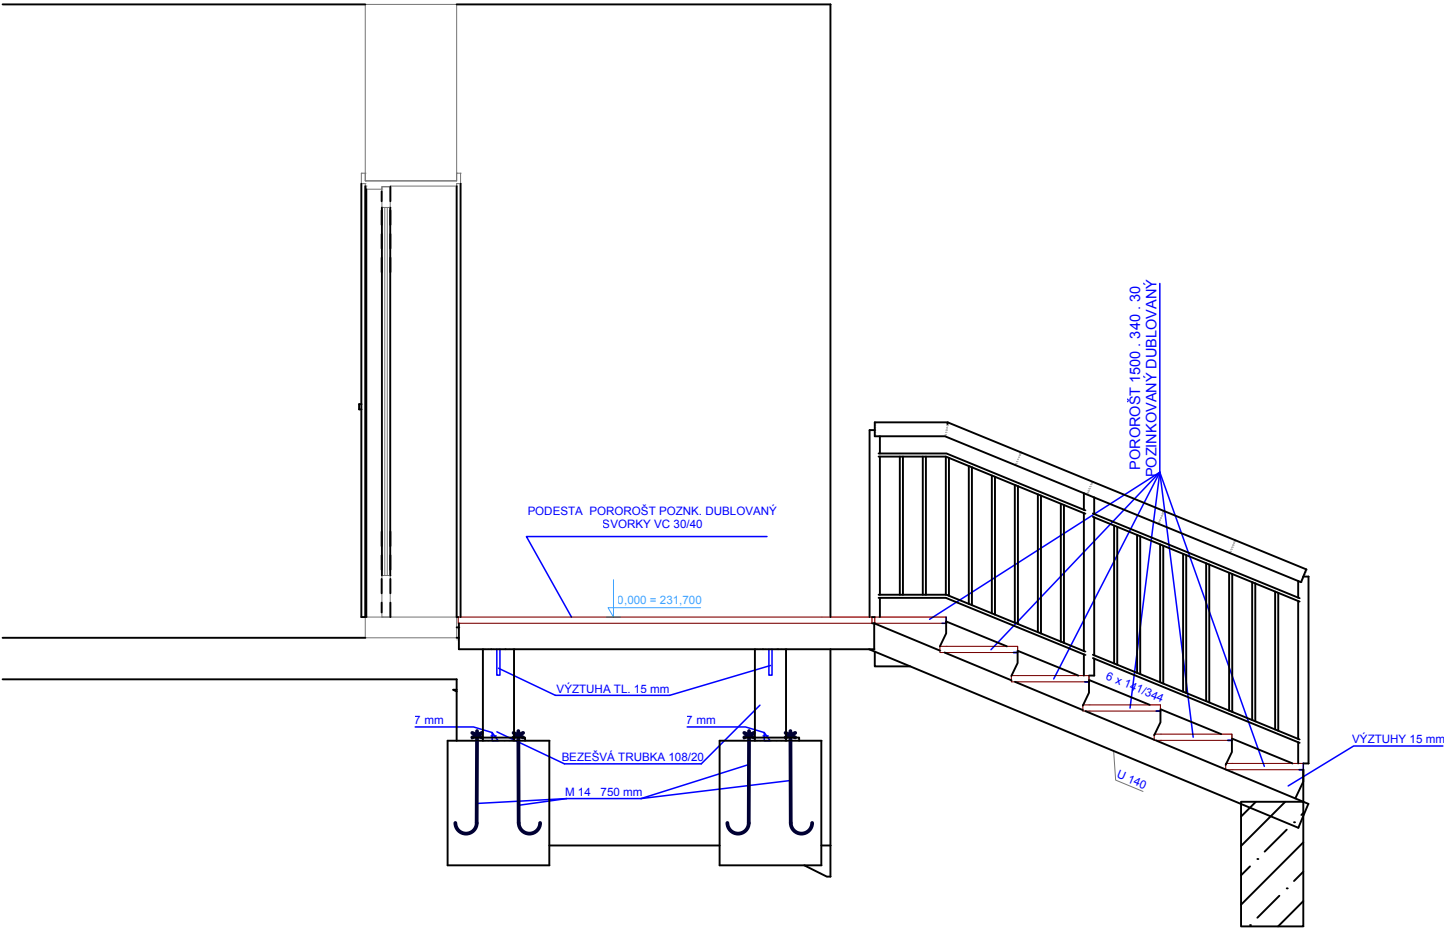

ZODPOVĚDNÝ PROJEKTANT ING. LIBOR VLACHOVSKÝ IČO: 274 48 231		PROJEKTANT SPECIALISTA	
INVESTOR: ÚSP MLADÁ BOLESLAV	STAV. ÚŘAD: MLADÁ BOLESLAV	ZAK. ČÍSLO: 030719	
AKCE:	ÚSP VÁCLAVKOVA M.B. PAVILON 5 NÁJEZDOVÁ RAMPA	STUPĚN: DSP	
		DATUM: 1019	
		MĚŘÍTKO: 1 : 20	
OBSAH:	ŘEZY A/7	FORMÁT: 6 x A4	ČÍSLO VÝKRESU A 4