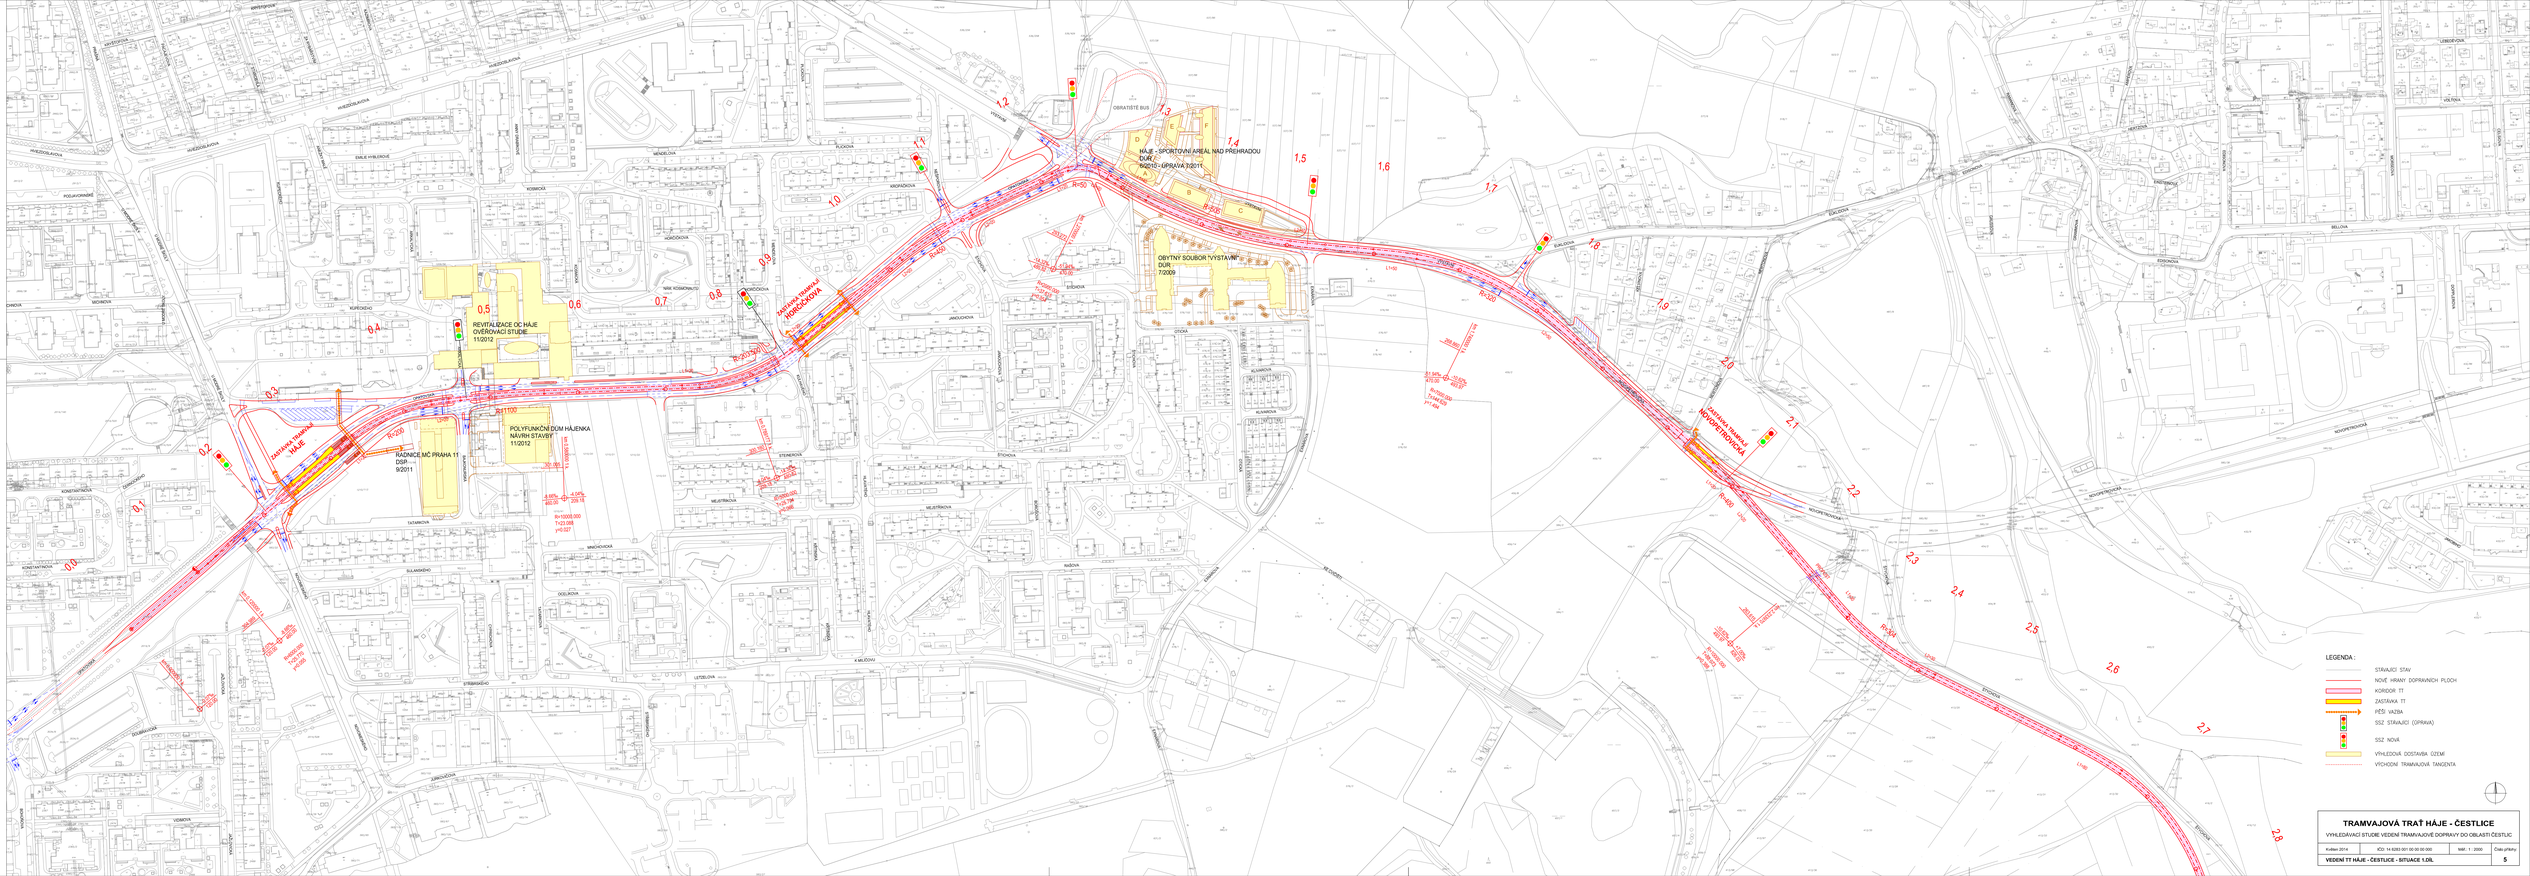
REVITALIZACE OC HÁJE
OVĚŘOVACÍ STUDIE
11/2012
POLYFUNKČNÍ DŮM HÁJENKA
NÁVRH STAVBY
11/2012
RADNICE MČ PRAHA 11
DSP
9/2011
OBRATIŠTĚ BUS
HÁJE - SPORTOVNÍ AREÁL NAD PŘEHRADOU
DUR
9/2010 – ÚPRAVA 7/2011
OBYTNÝ SOUBOR "VYSTAVNÍ"
DUR
7/2009
ZASTÁVKA TRAMVAJ HÁJE
ZASTÁVKA TRAMVAJ HORÁČKOVA
ZASTÁVKA TRAMVAJ MODŘANSKÁ
LEGENDA :
STÁVAJÍCÍ STAV
NOVÉ HRANY DOPRAVNÍCH PLOCH
KORIDOR TT
ZASTÁVKA TT
PĚŠÍ VAZBA
SSZ STÁVAJÍCÍ (ÚPRAVA)
SSZ NOVÁ
VYHLEDOVÁ DOSTAVBA OZEMÍ
VÝCHODNÍ TRAMVAJOVÁ TANGENTA
TRAMVAJOVÁ TRAŤ HÁJE - ČESTLICE
VYHLEDÁVACÍ STUDIE VEDENÍ TRAMVAJOVÉ DOPRAVY DO OBLASTI ČESTLIC
Květen 2014
IČO: 14 6283 001 00 00 00 000
MM: 1 : 2000
VEDENÍ TT HÁJE - ČESTLICE - SITUACE 1.DÍL
Číslo přílohy
5