
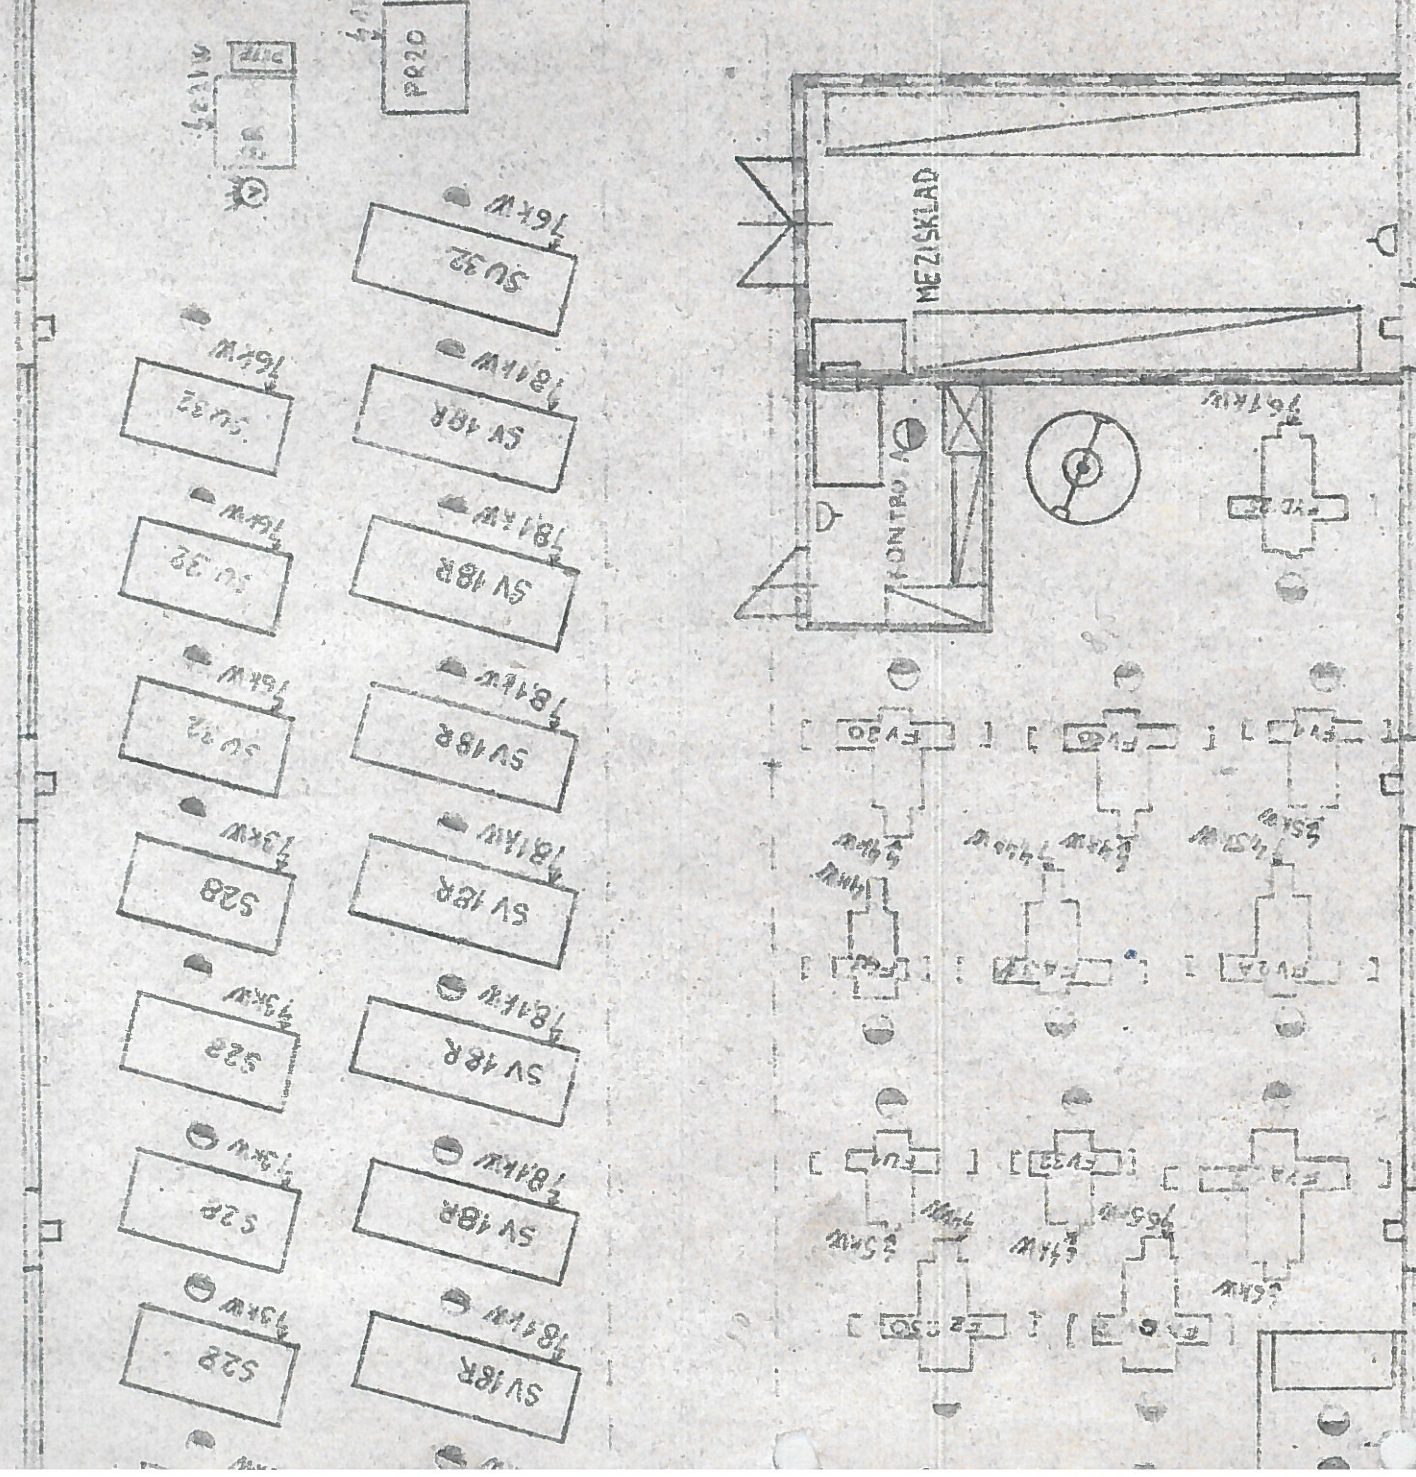


1. PATRO

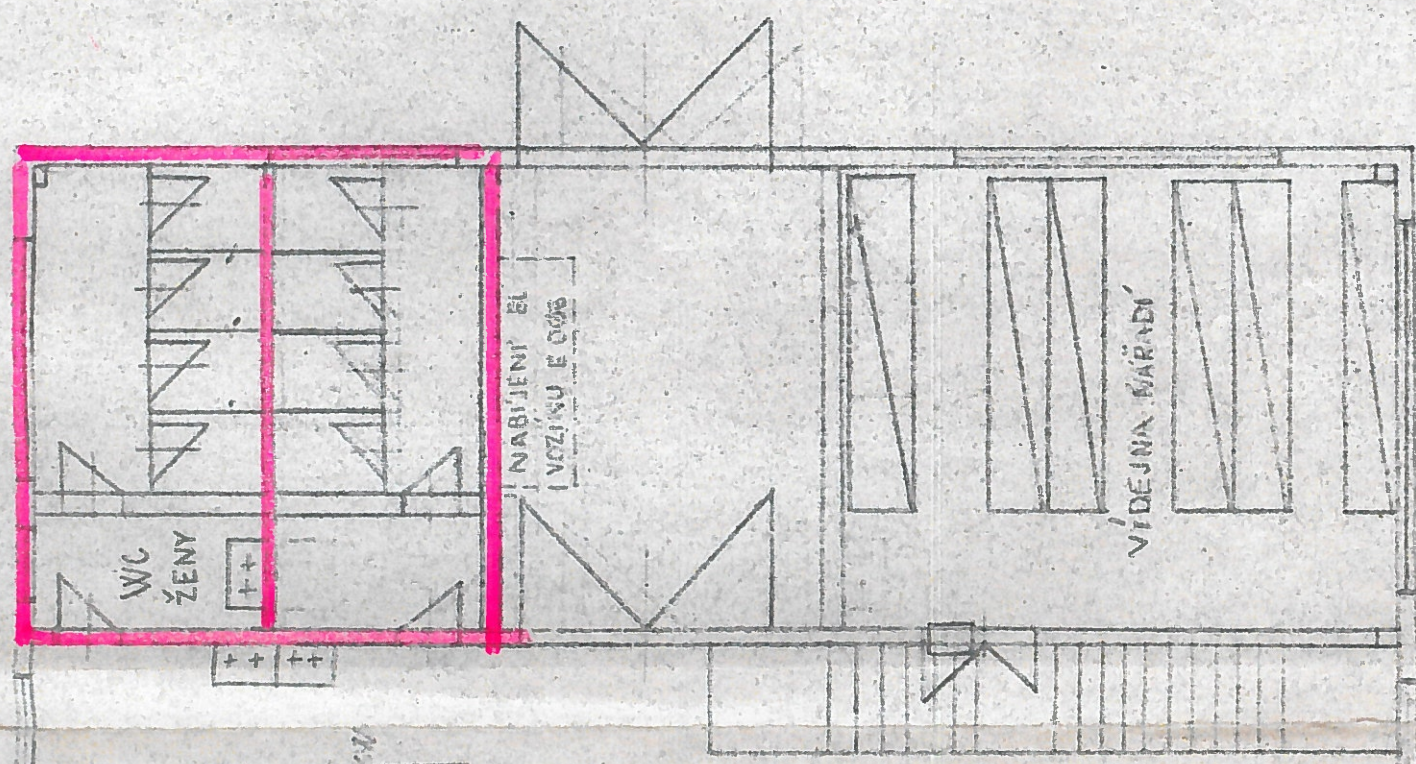

Vypracoval: PROJEKTOVÁ Pracovní číslo: 1106 ZISKVA Schválil: PRŮMYSLOVÉ Datum:	Měřítko: 1:100 Ověřeno:	OINV 9/85 Bc. Jiří Hejda Ústav výzk. a školení
SO-40 ZKUŠEBNA Název		