



Bc. Blanka Havlíčková
Slatina 151
410 02 Slatina

NAŠE ZNAČKA

ES_2019_42495

VYŘIZUJE/LINKA

Dana Bohuslavická/+420267175497

DATUM

09.10.2019

Stanovisko k existenci plynárenských zařízení pro akci:

Oprava silnice III/00312 Čestlice, u Hornbachu - Kuří - PD

Stavebník: Krajská správa a údržba silnic Středočeského kraje, příspěvková organizace, Praha, Zborovská 81/11, 15000

Pražská plynárenská Distribuce, a.s., člen koncernu Pražská plynárenská, a.s., jako provozovatel distribuční soustavy vydává toto stanovisko:

V zájmovém území, které je přílohou tohoto stanoviska, nebo jeho blízkosti se **nacházejí** plynárenská zařízení provozovaná společností Pražská plynárenská Distribuce, a.s., člen koncernu Pražská plynárenská, a.s. Přesnou polohu plynárenských zařízení je před zahájením stavebních činností nutno vytyčit. Upozorňujeme, že na daném území se mohou nacházet plynárenská zařízení ve výstavbě a zařízení jiných vlastníků či správců a zařízení nefunkční/neprovozovaná.

Toto stanovisko nelze použít pro účely jednání s orgány státní správy dle zákona 183/2006 Sb. v platném znění, taktéž nelze použít pro realizaci stavby a nenahrazuje stanovisko k dokumentaci stavby.

Stanovisko bylo vygenerováno automaticky na základě Vaší žádosti.

Pražská plynárenská Distribuce, a. s.
člen koncernu Pražská plynárenská, a. s.
Praha 4, U Plynárny 500, PSČ 145 08

(13)

Mgr. Jindřich Zenger

vedoucí odboru
správy distribuční soustavy


Přílohy:


Situační výkres požadovaného zájmového území ke dni 09.10.2019

Souřadnice zakresleného zájmového území:

-732157.2599,-1054428.5844, -732148.9361,-1054435.9028, -732054.9052,-1054498.1626, -
731644.1256,-1054835.4698, -731573.1385,-1054953.4354, -731363.1975,-1054870.3497, -
731315.6444,-1054886.0651, -731302.9954,-1054999.2382, -731205.3128,-1055080.5557, -
731099.6018,-1055240.3647, -731005.3719,-1055324.3102, -730581.3313,-1055725.2757, -
730346.0368,-1055868.5076, -730137.8374,-1055890.4043, -730141.5842,-1055964.2169, -
730398.9923,-1055938.7768, -730637.7493,-1055798.1704, -730830.28,-1055614.2518, -
731116.6186,-1055343.3427, -731265.5406,-1055112.6692, -731331.1529,-1055069.7434, -

731358.53,-1055019.5993, -731370.8332,-1054949.8191, -731402.5577,-1054954.82, -731608.8707,-
1055056.9749, -731687.9439,-1054906.9509, -732090.0645,-1054620.3465, -732248.2935,-
1054527.7249, -732157.2599,-1054428.5844

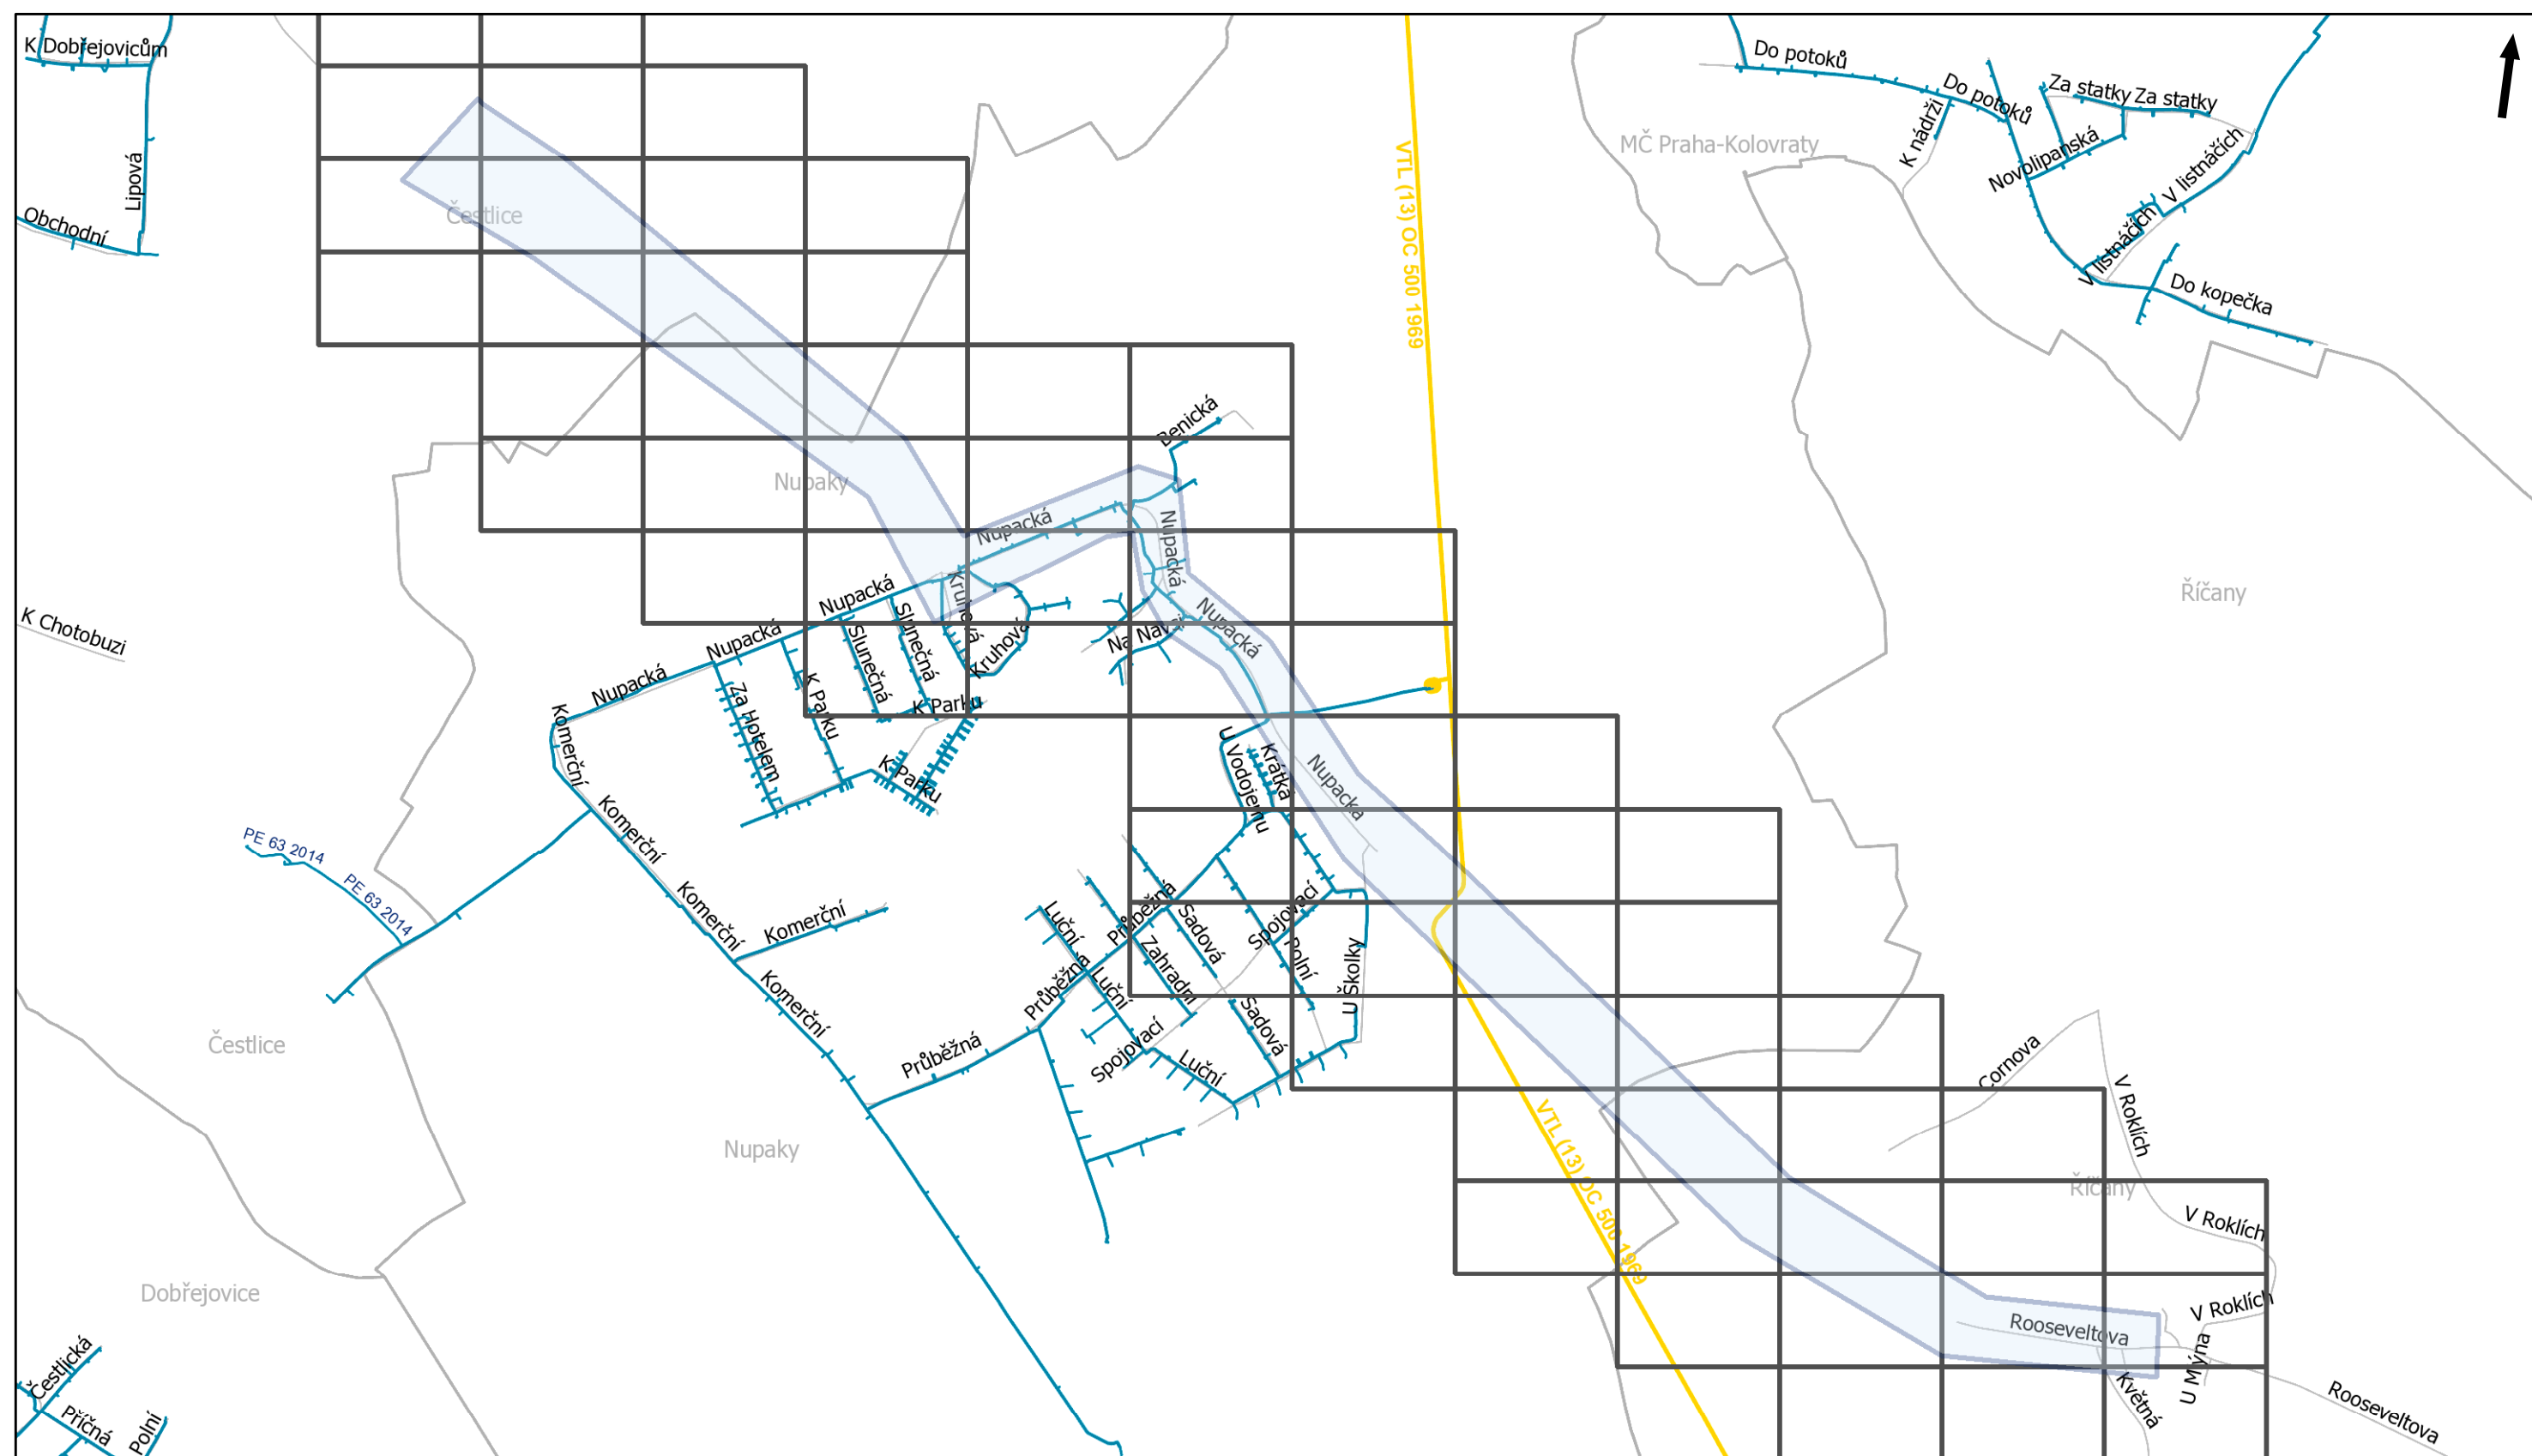


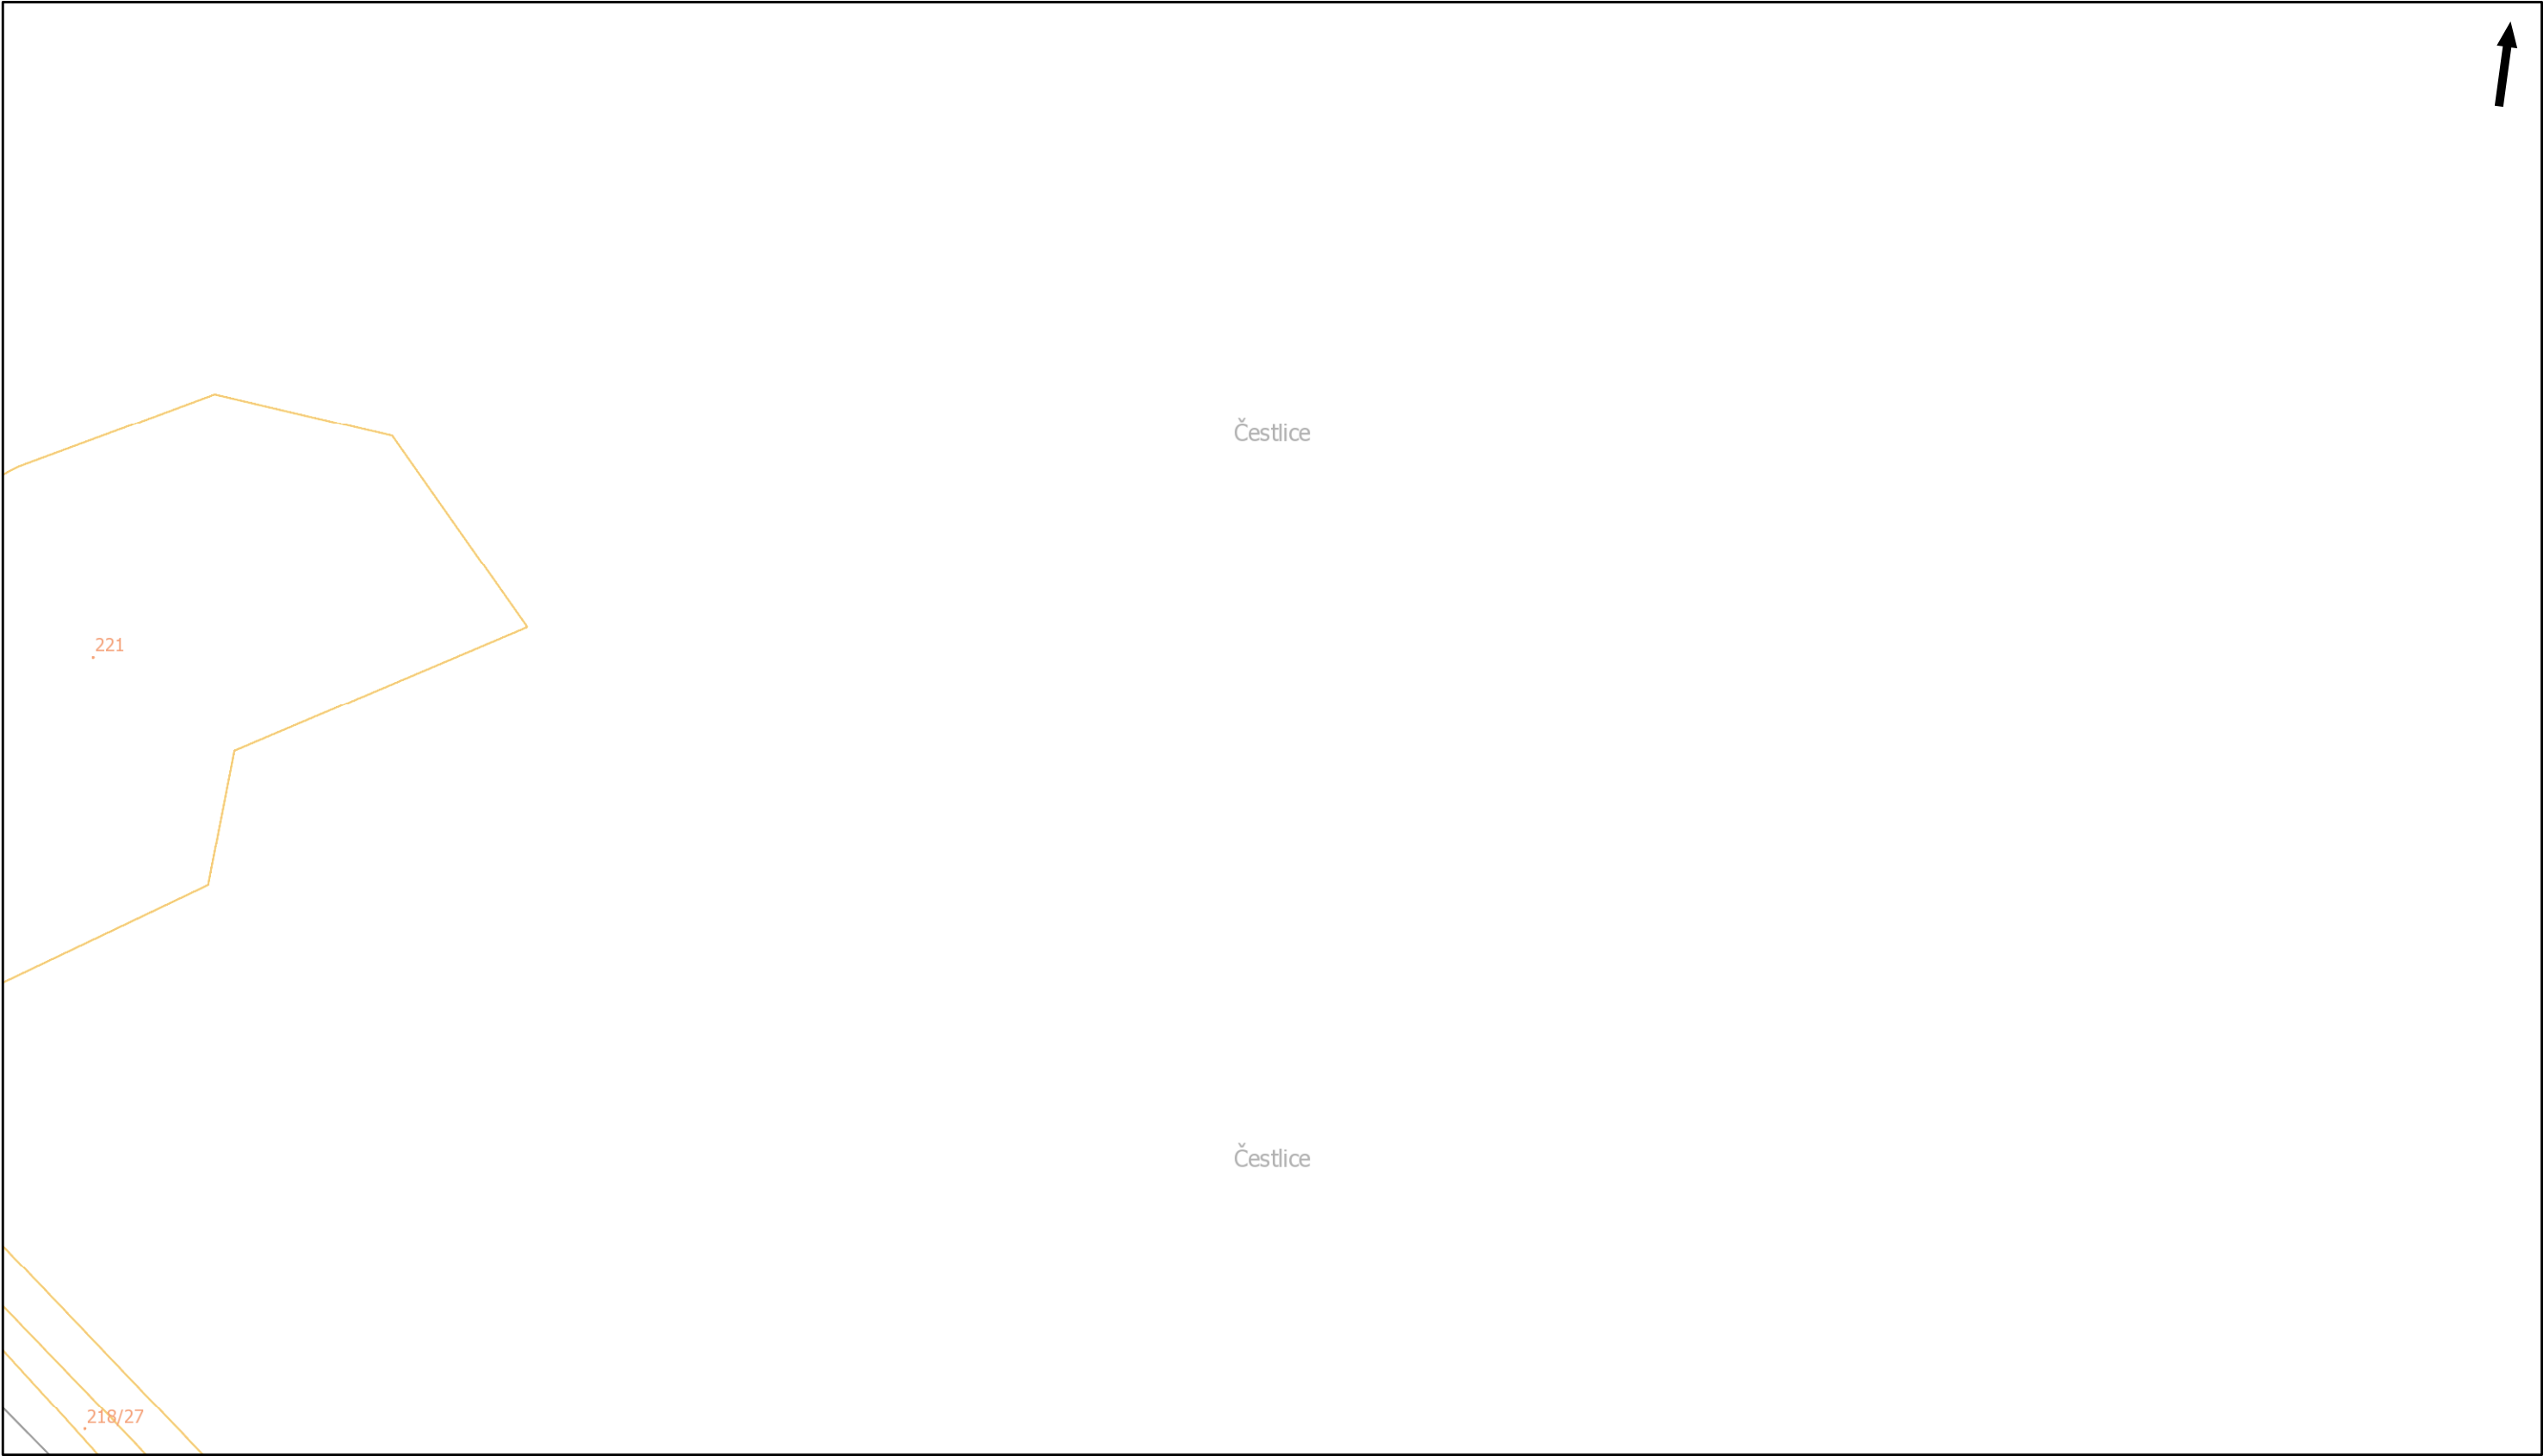

Pražská plynárenská Distribuce a.s.,
člen koncernu Pražská plynárenská a.s.,
U plynárny 500, Praha 4, 145 08
www.ppdistribuce.cz

0 10 20 m


NTL STL 1 bar
VTL STL 3 bar
odstavené
přibližný pr.

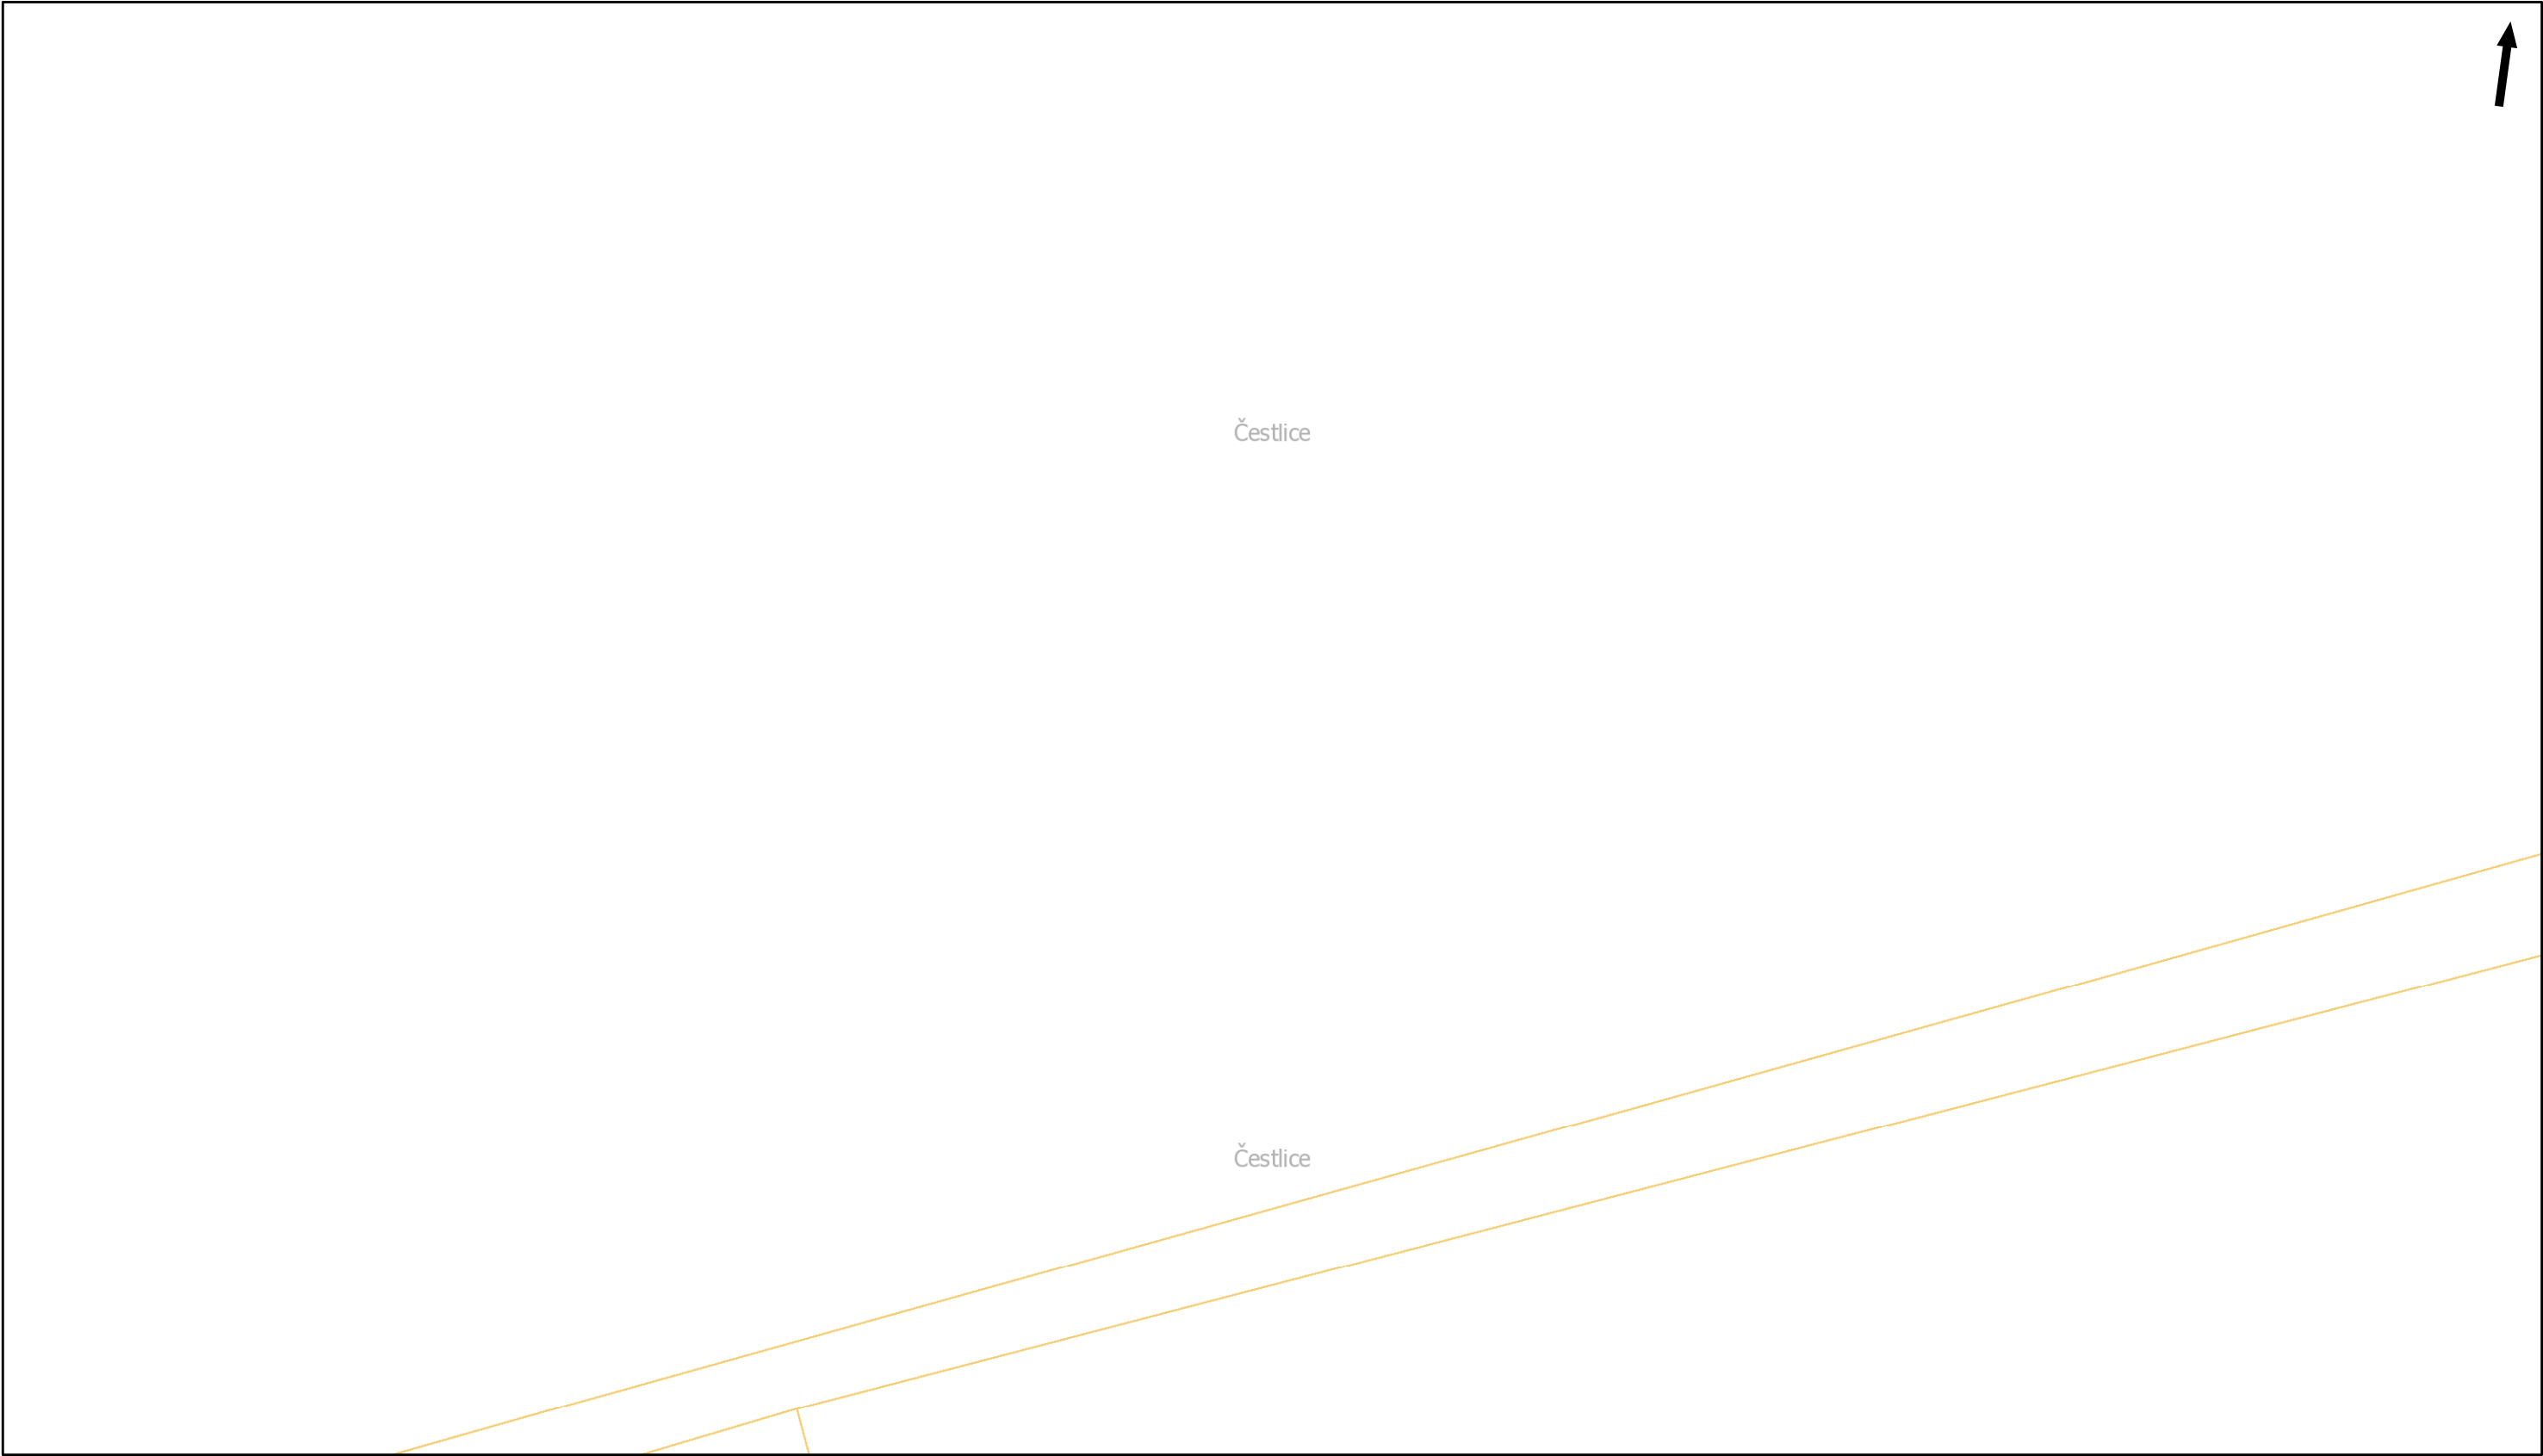


Pražská plynárenská Distribuce a.s.,
člen koncernu Pražská plynárenská a.s.,
U plynárny 500, Praha 4, 145 08
www.ppdistribuce.cz

0 10 20 m

NTL STL 1 bar
VTL STL 3 bar
odstavené
přibližný pr.

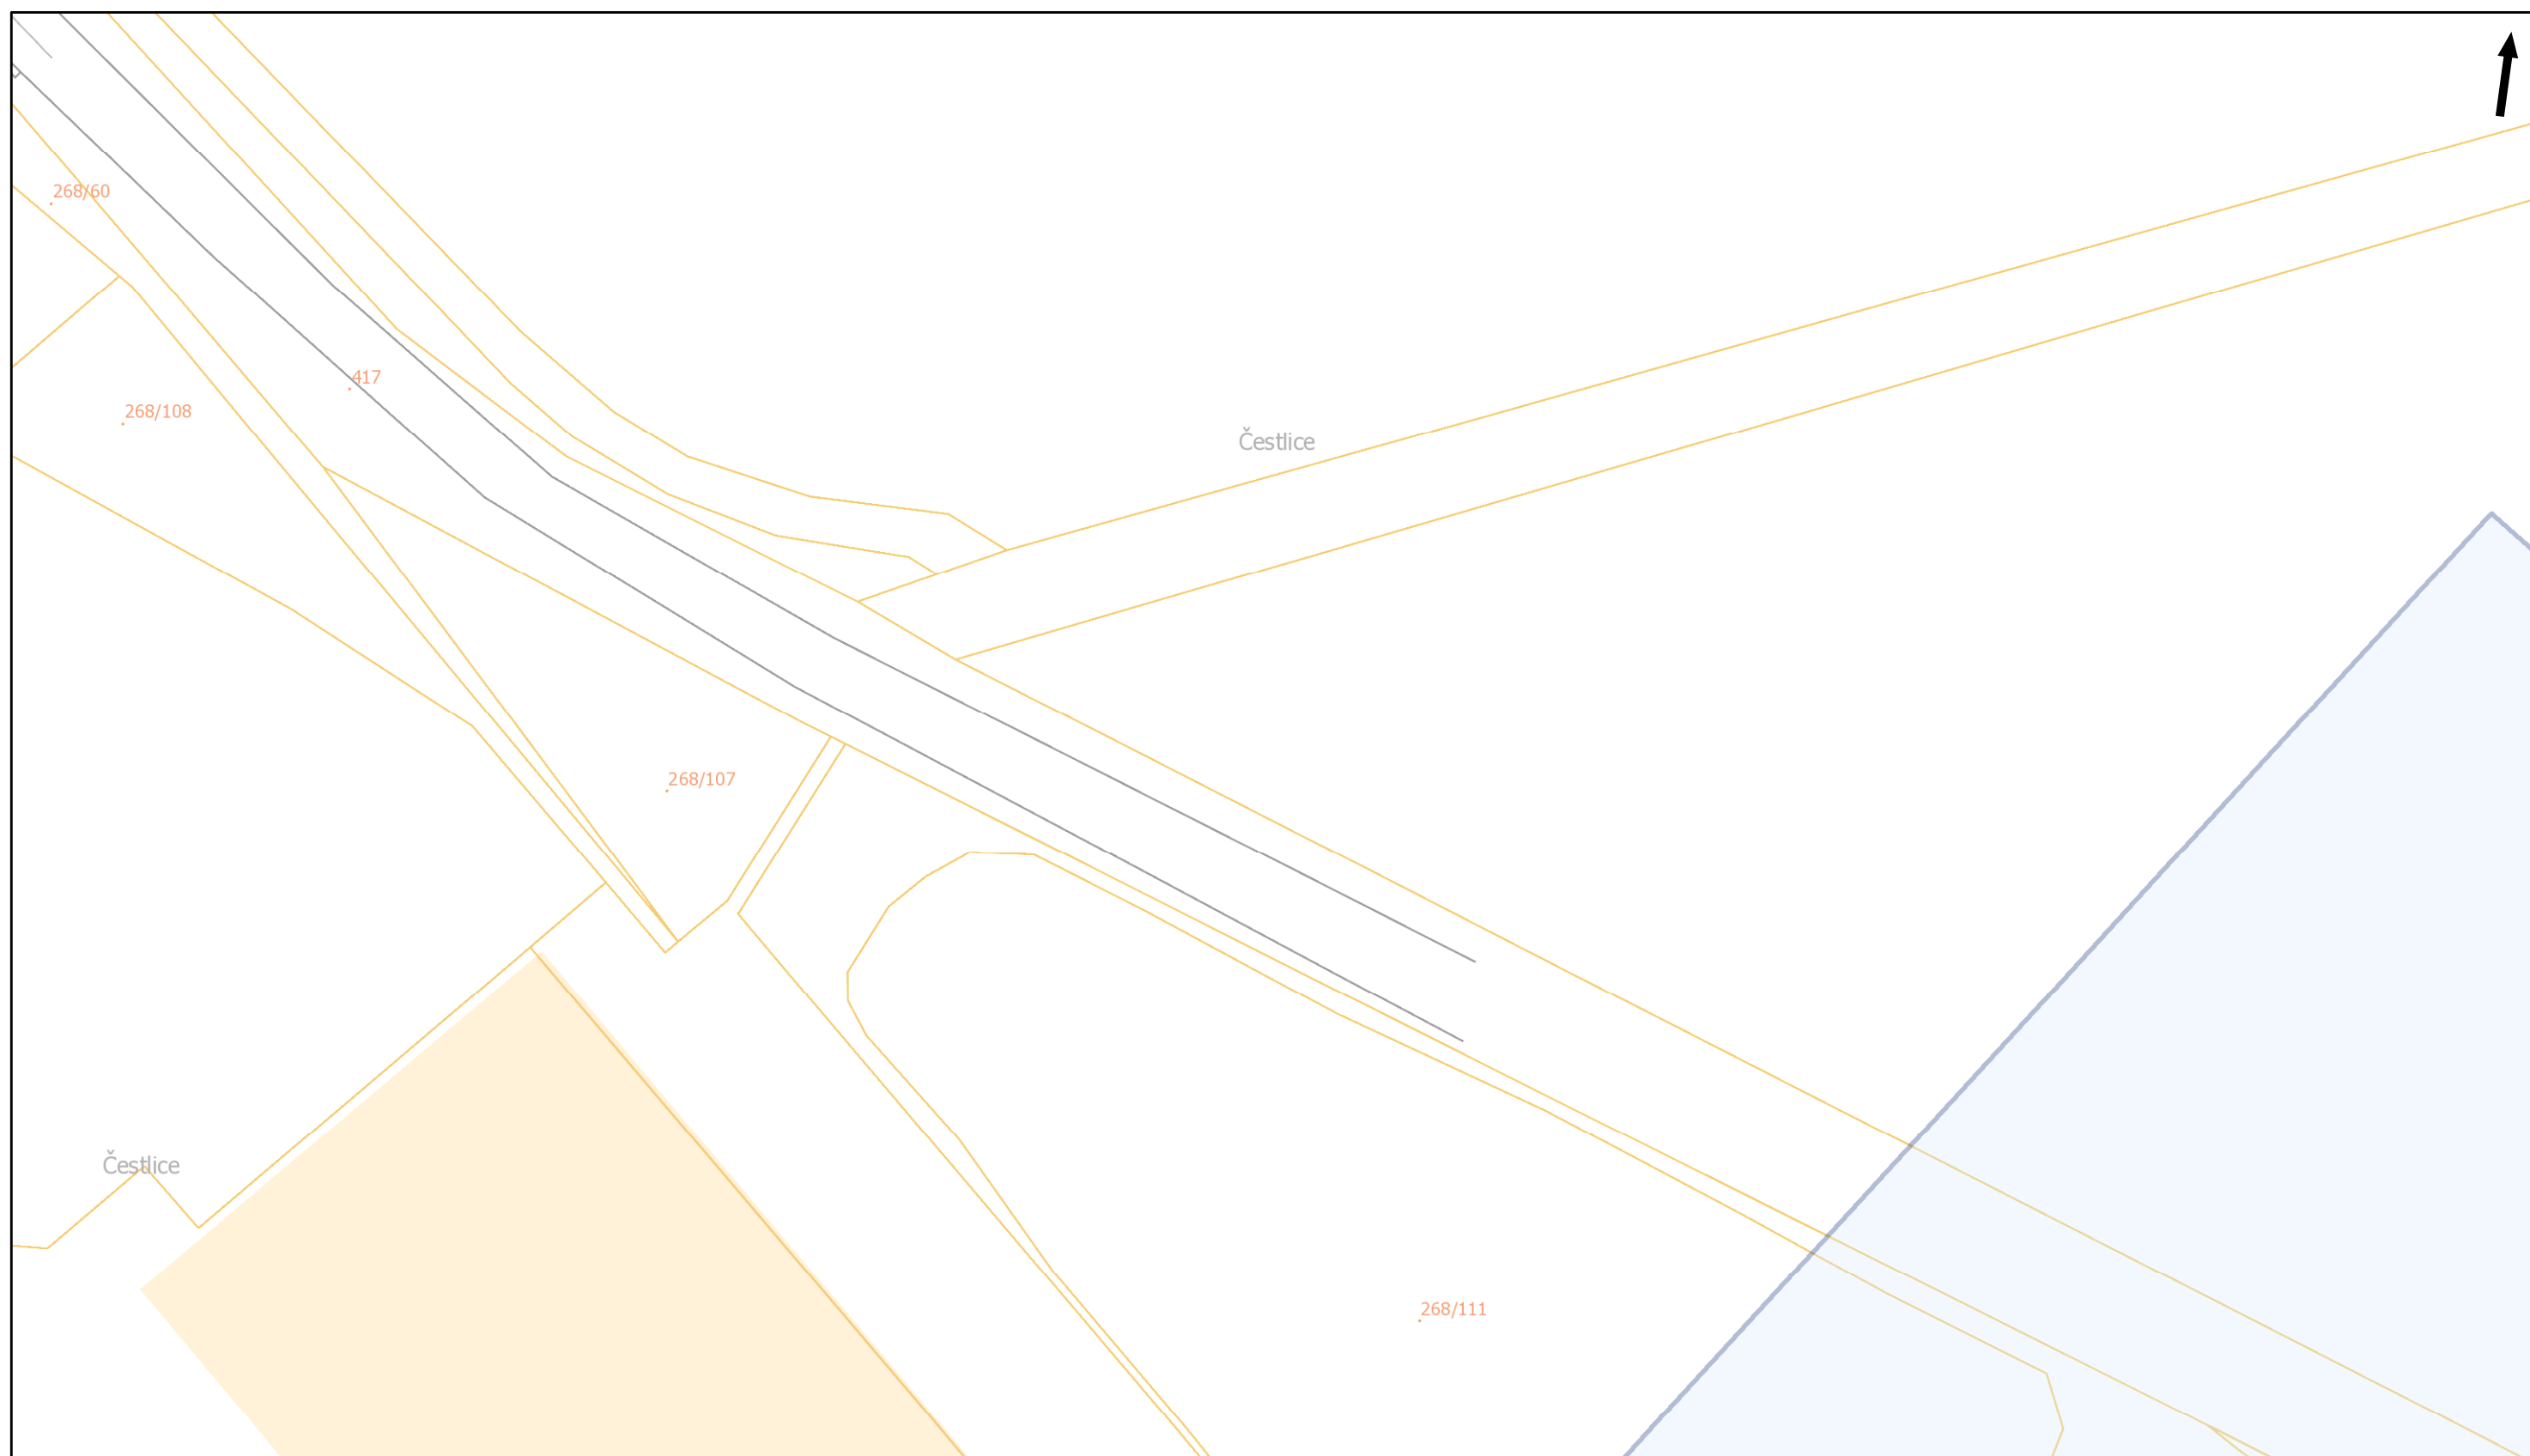


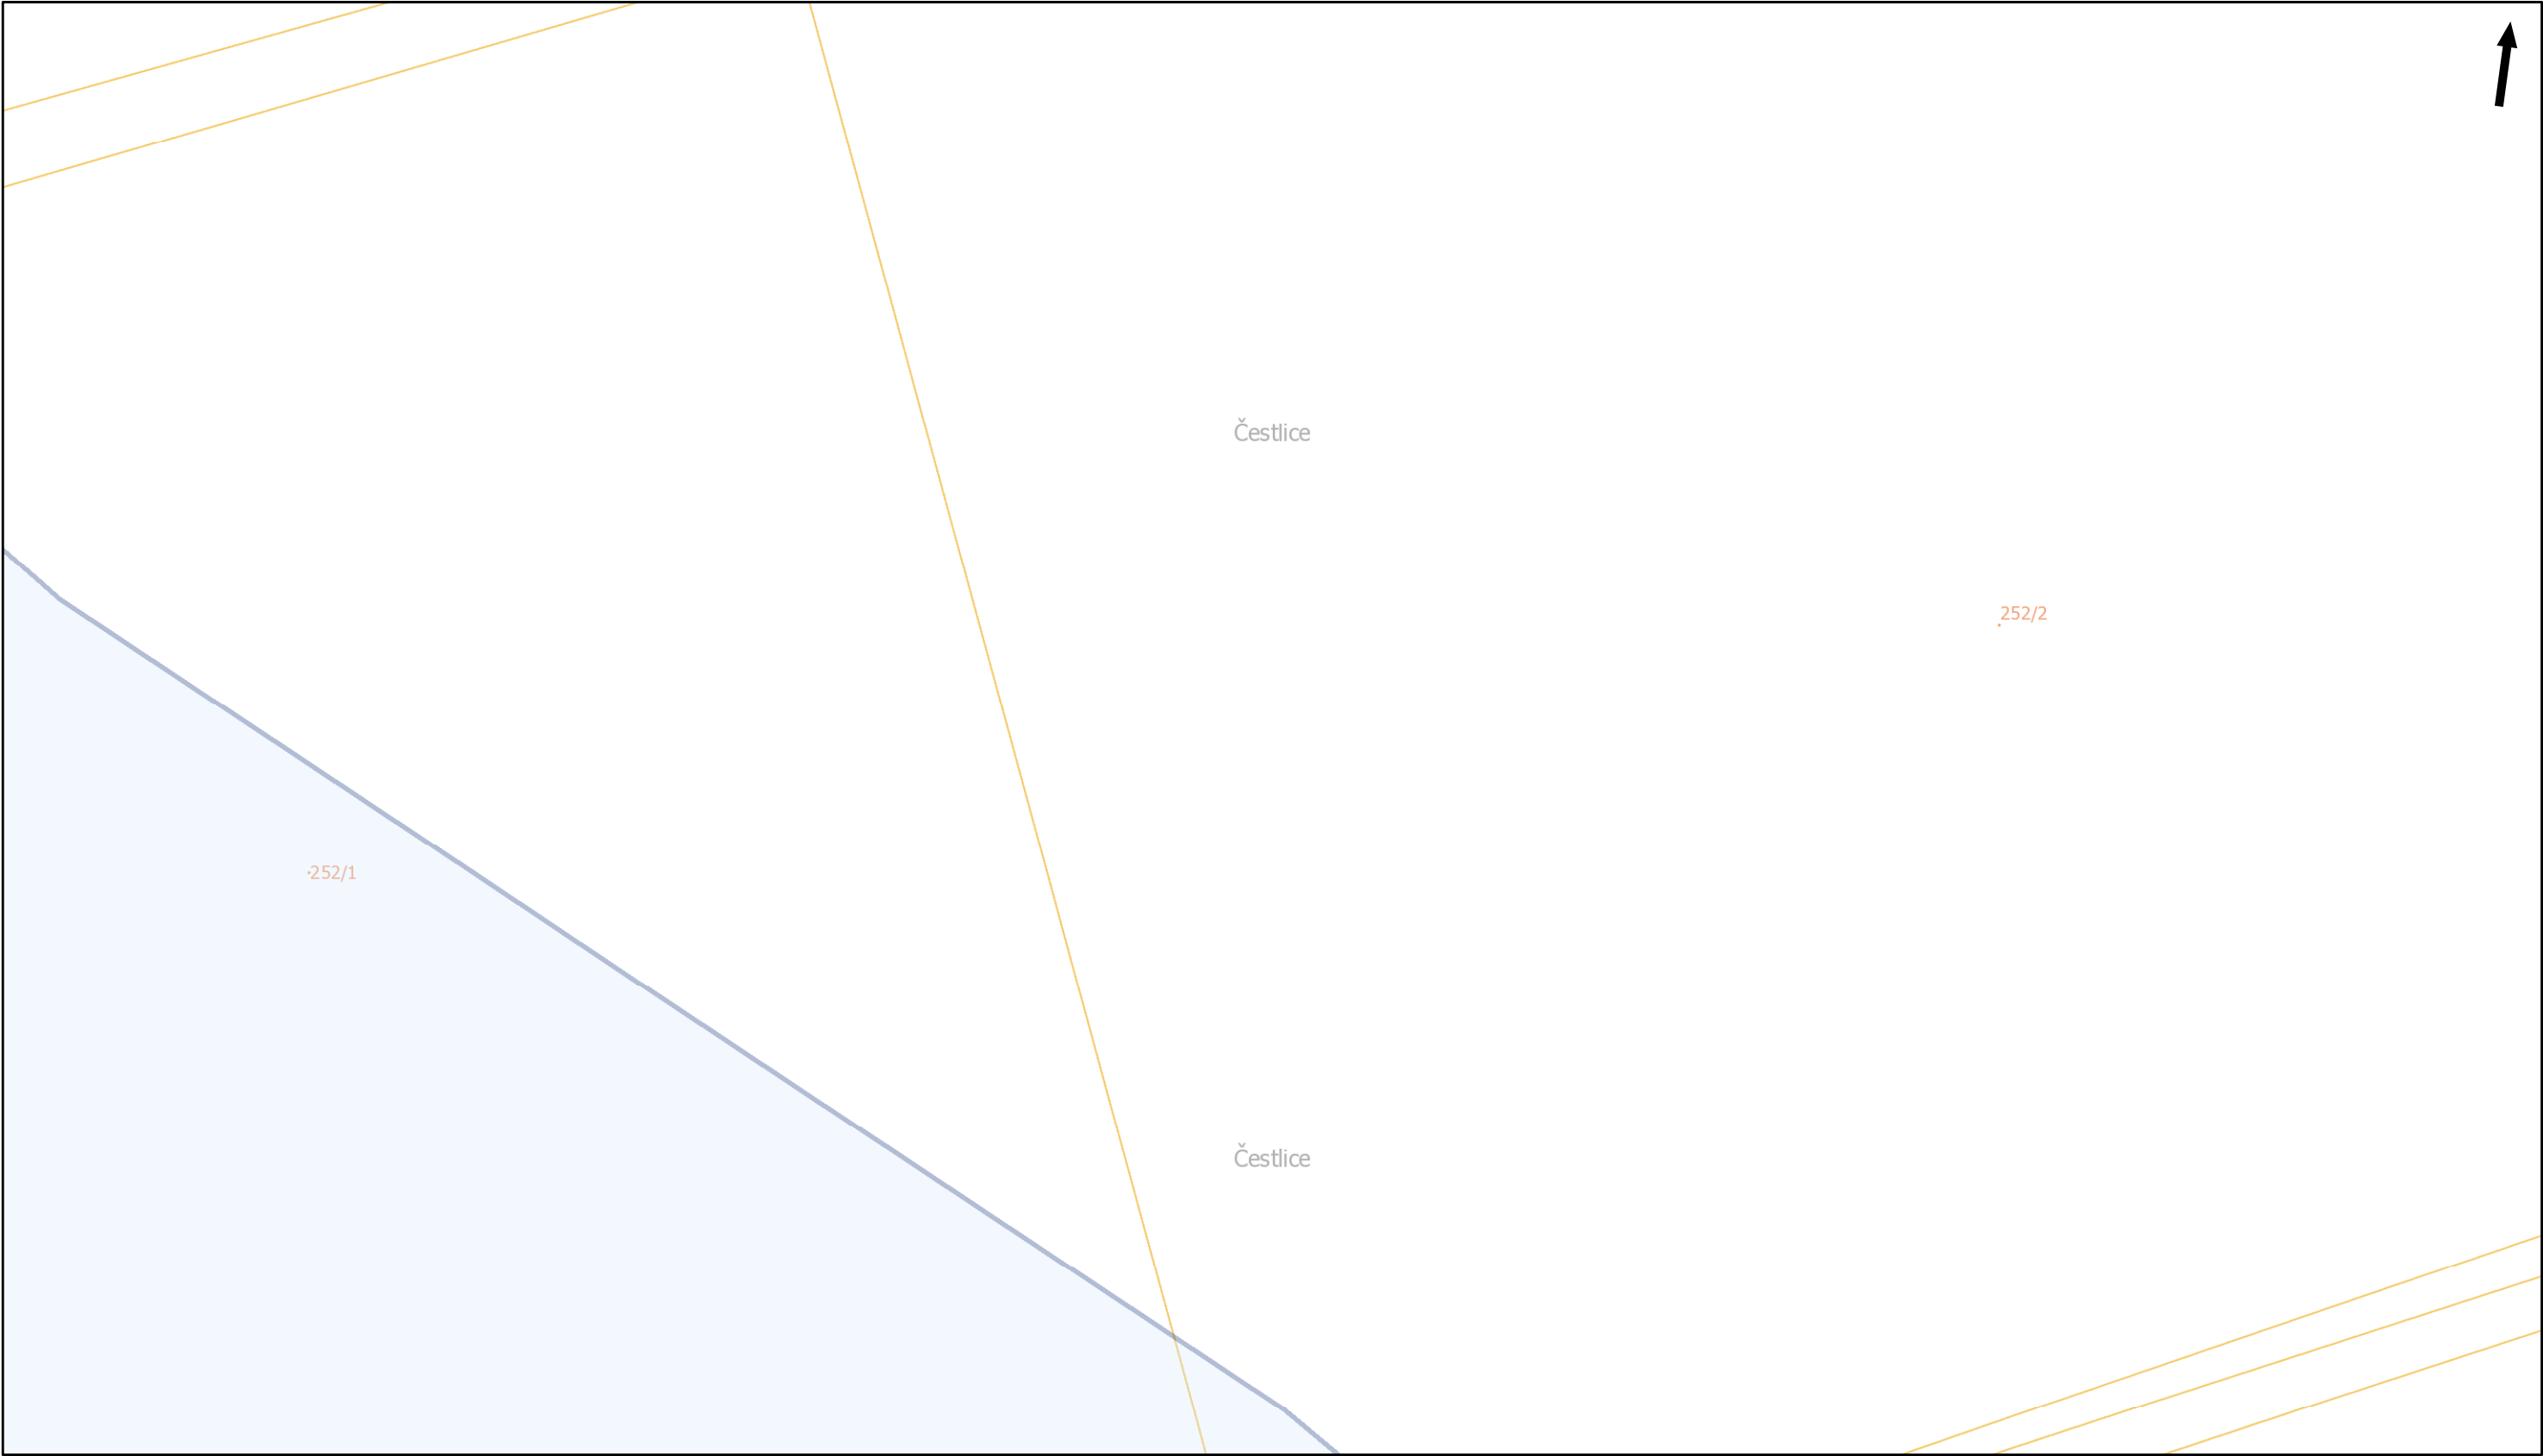

Pražská plynárenská Distribuce a.s.,
člen koncernu Pražská plynárenská a.s.,
U plynárny 500, Praha 4, 145 08
www.ppdistribuce.cz

0 10 20 m


NTL STL 1 bar
VTL STL 3 bar
odstavené
přibližný pr.

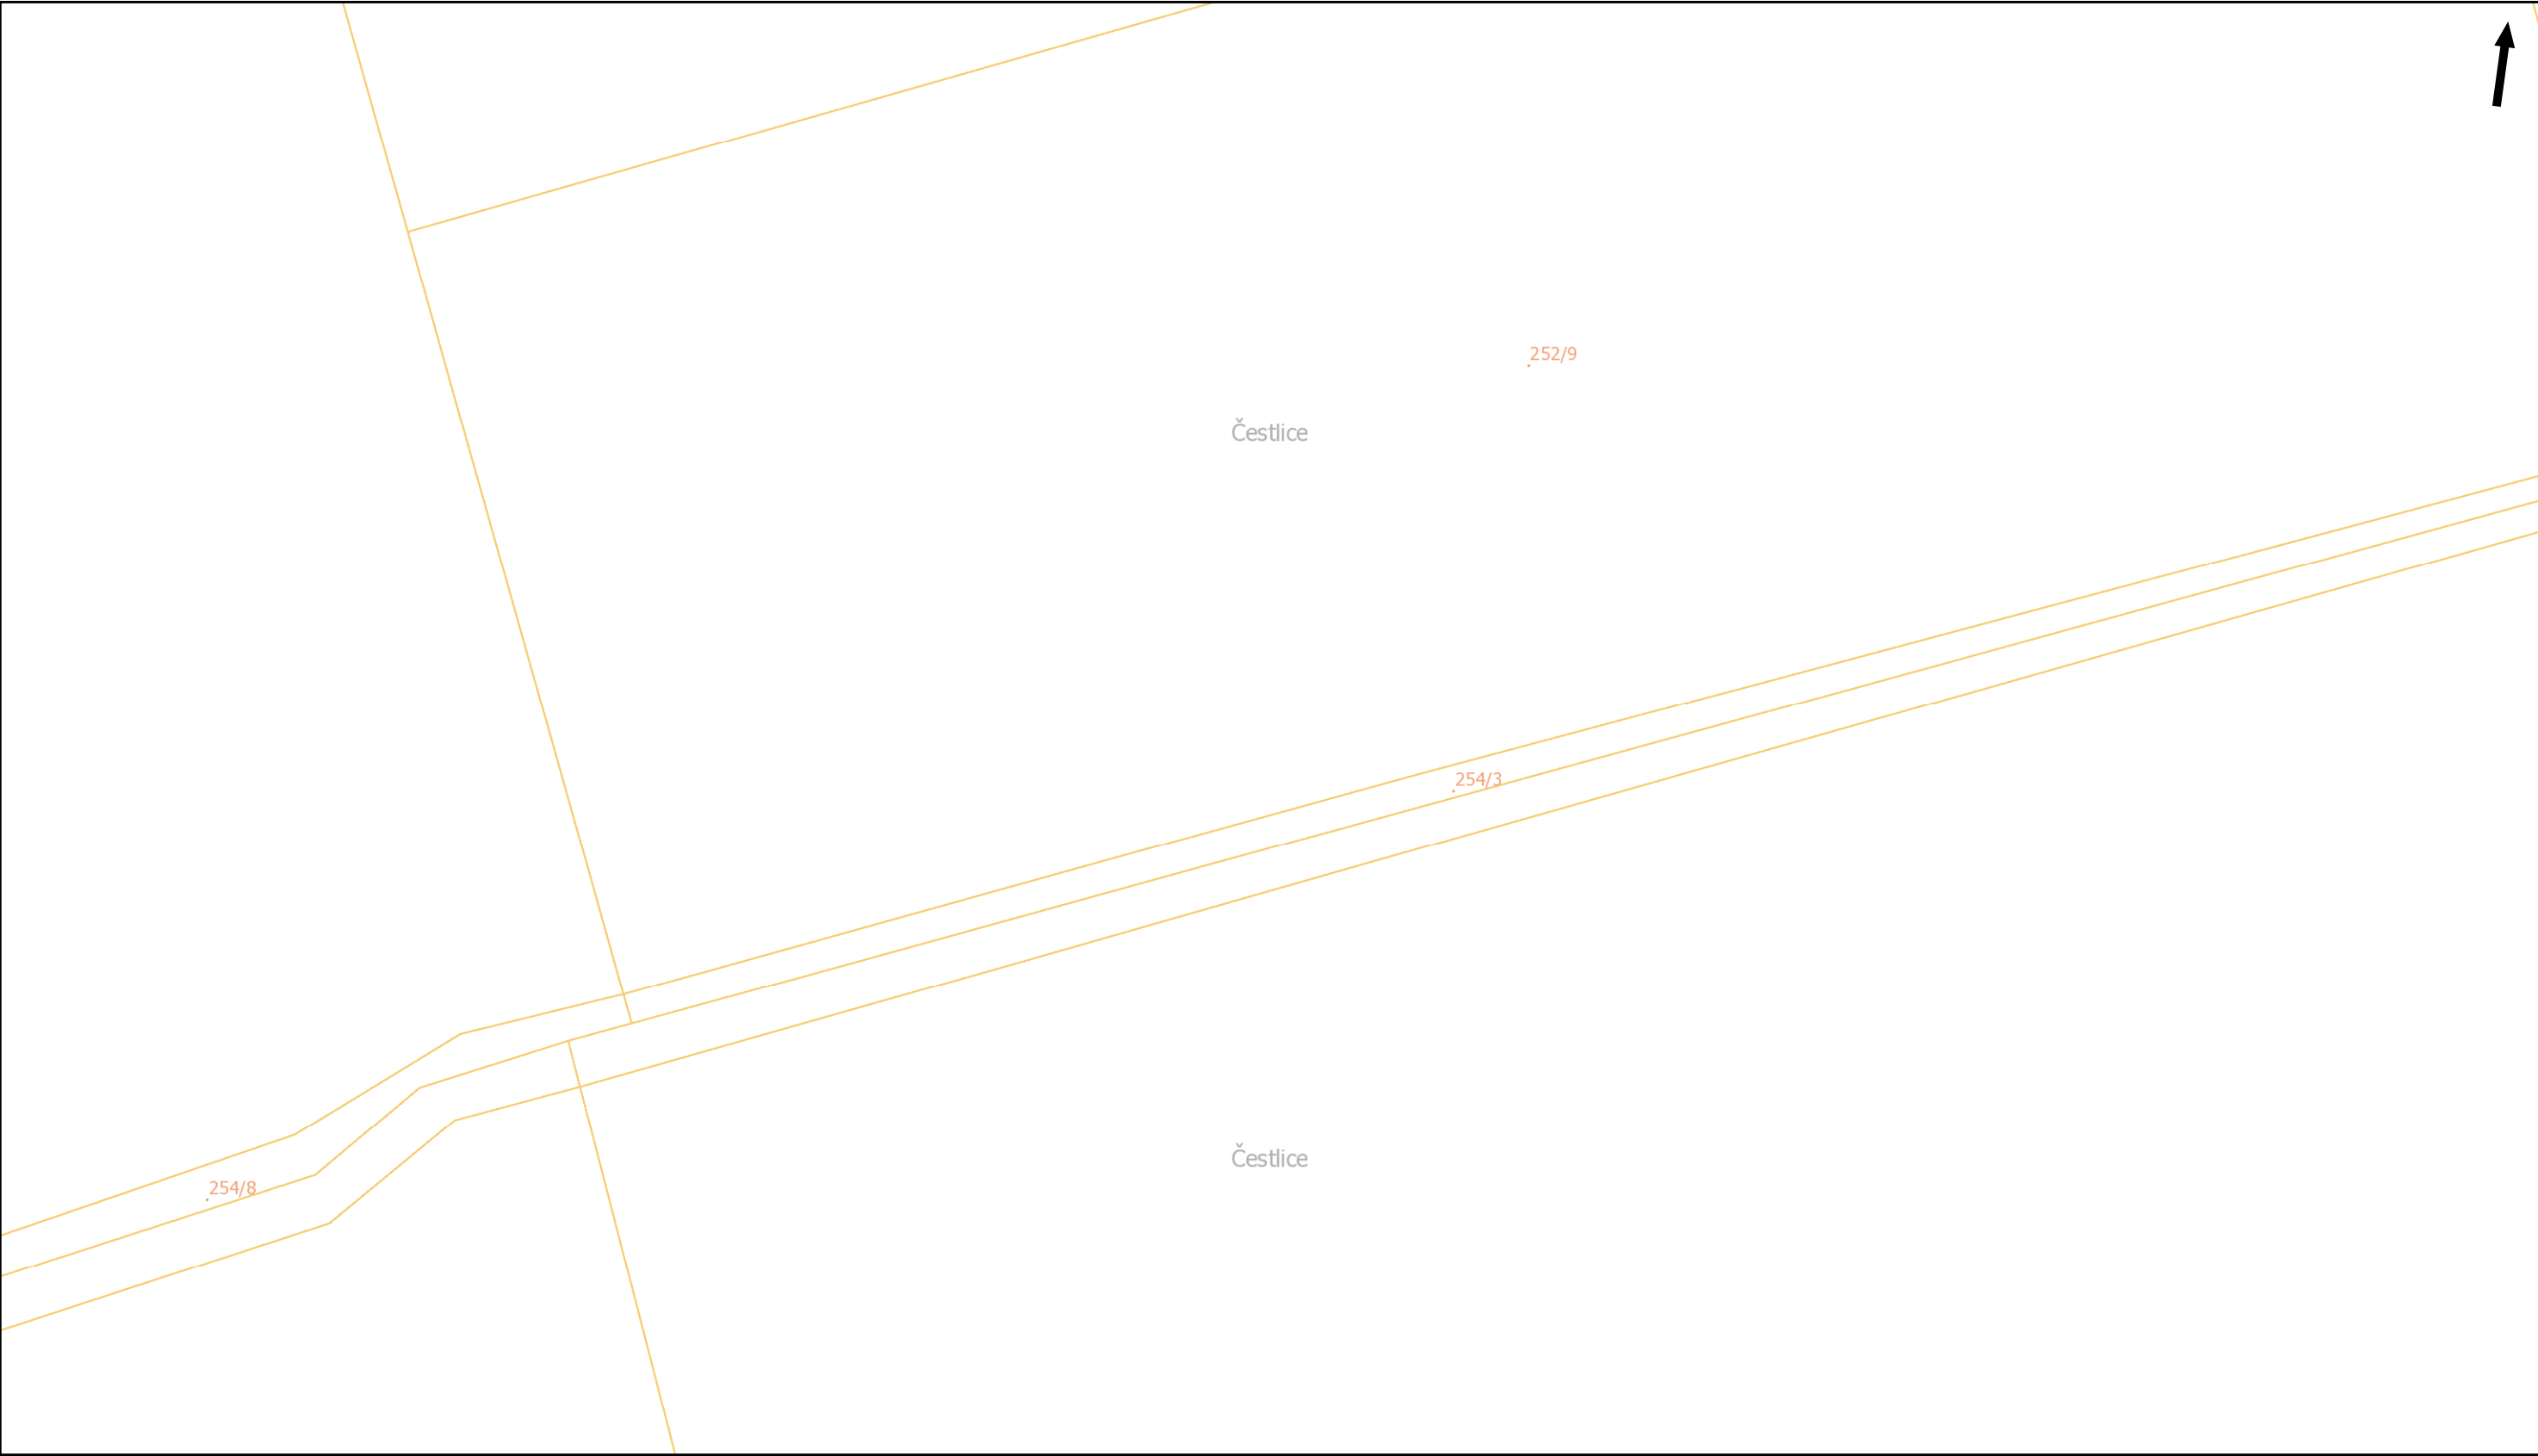



Pražská plynárenská Distribuce a.s.,
člen koncernu Pražská plynárenská a.s.,
U plynárny 500, Praha 4, 145 08
www.ppdistribuce.cz

0 10 20 m


NTL STL 1 bar
VTL STL 3 bar
odstavené
přibližný pr.

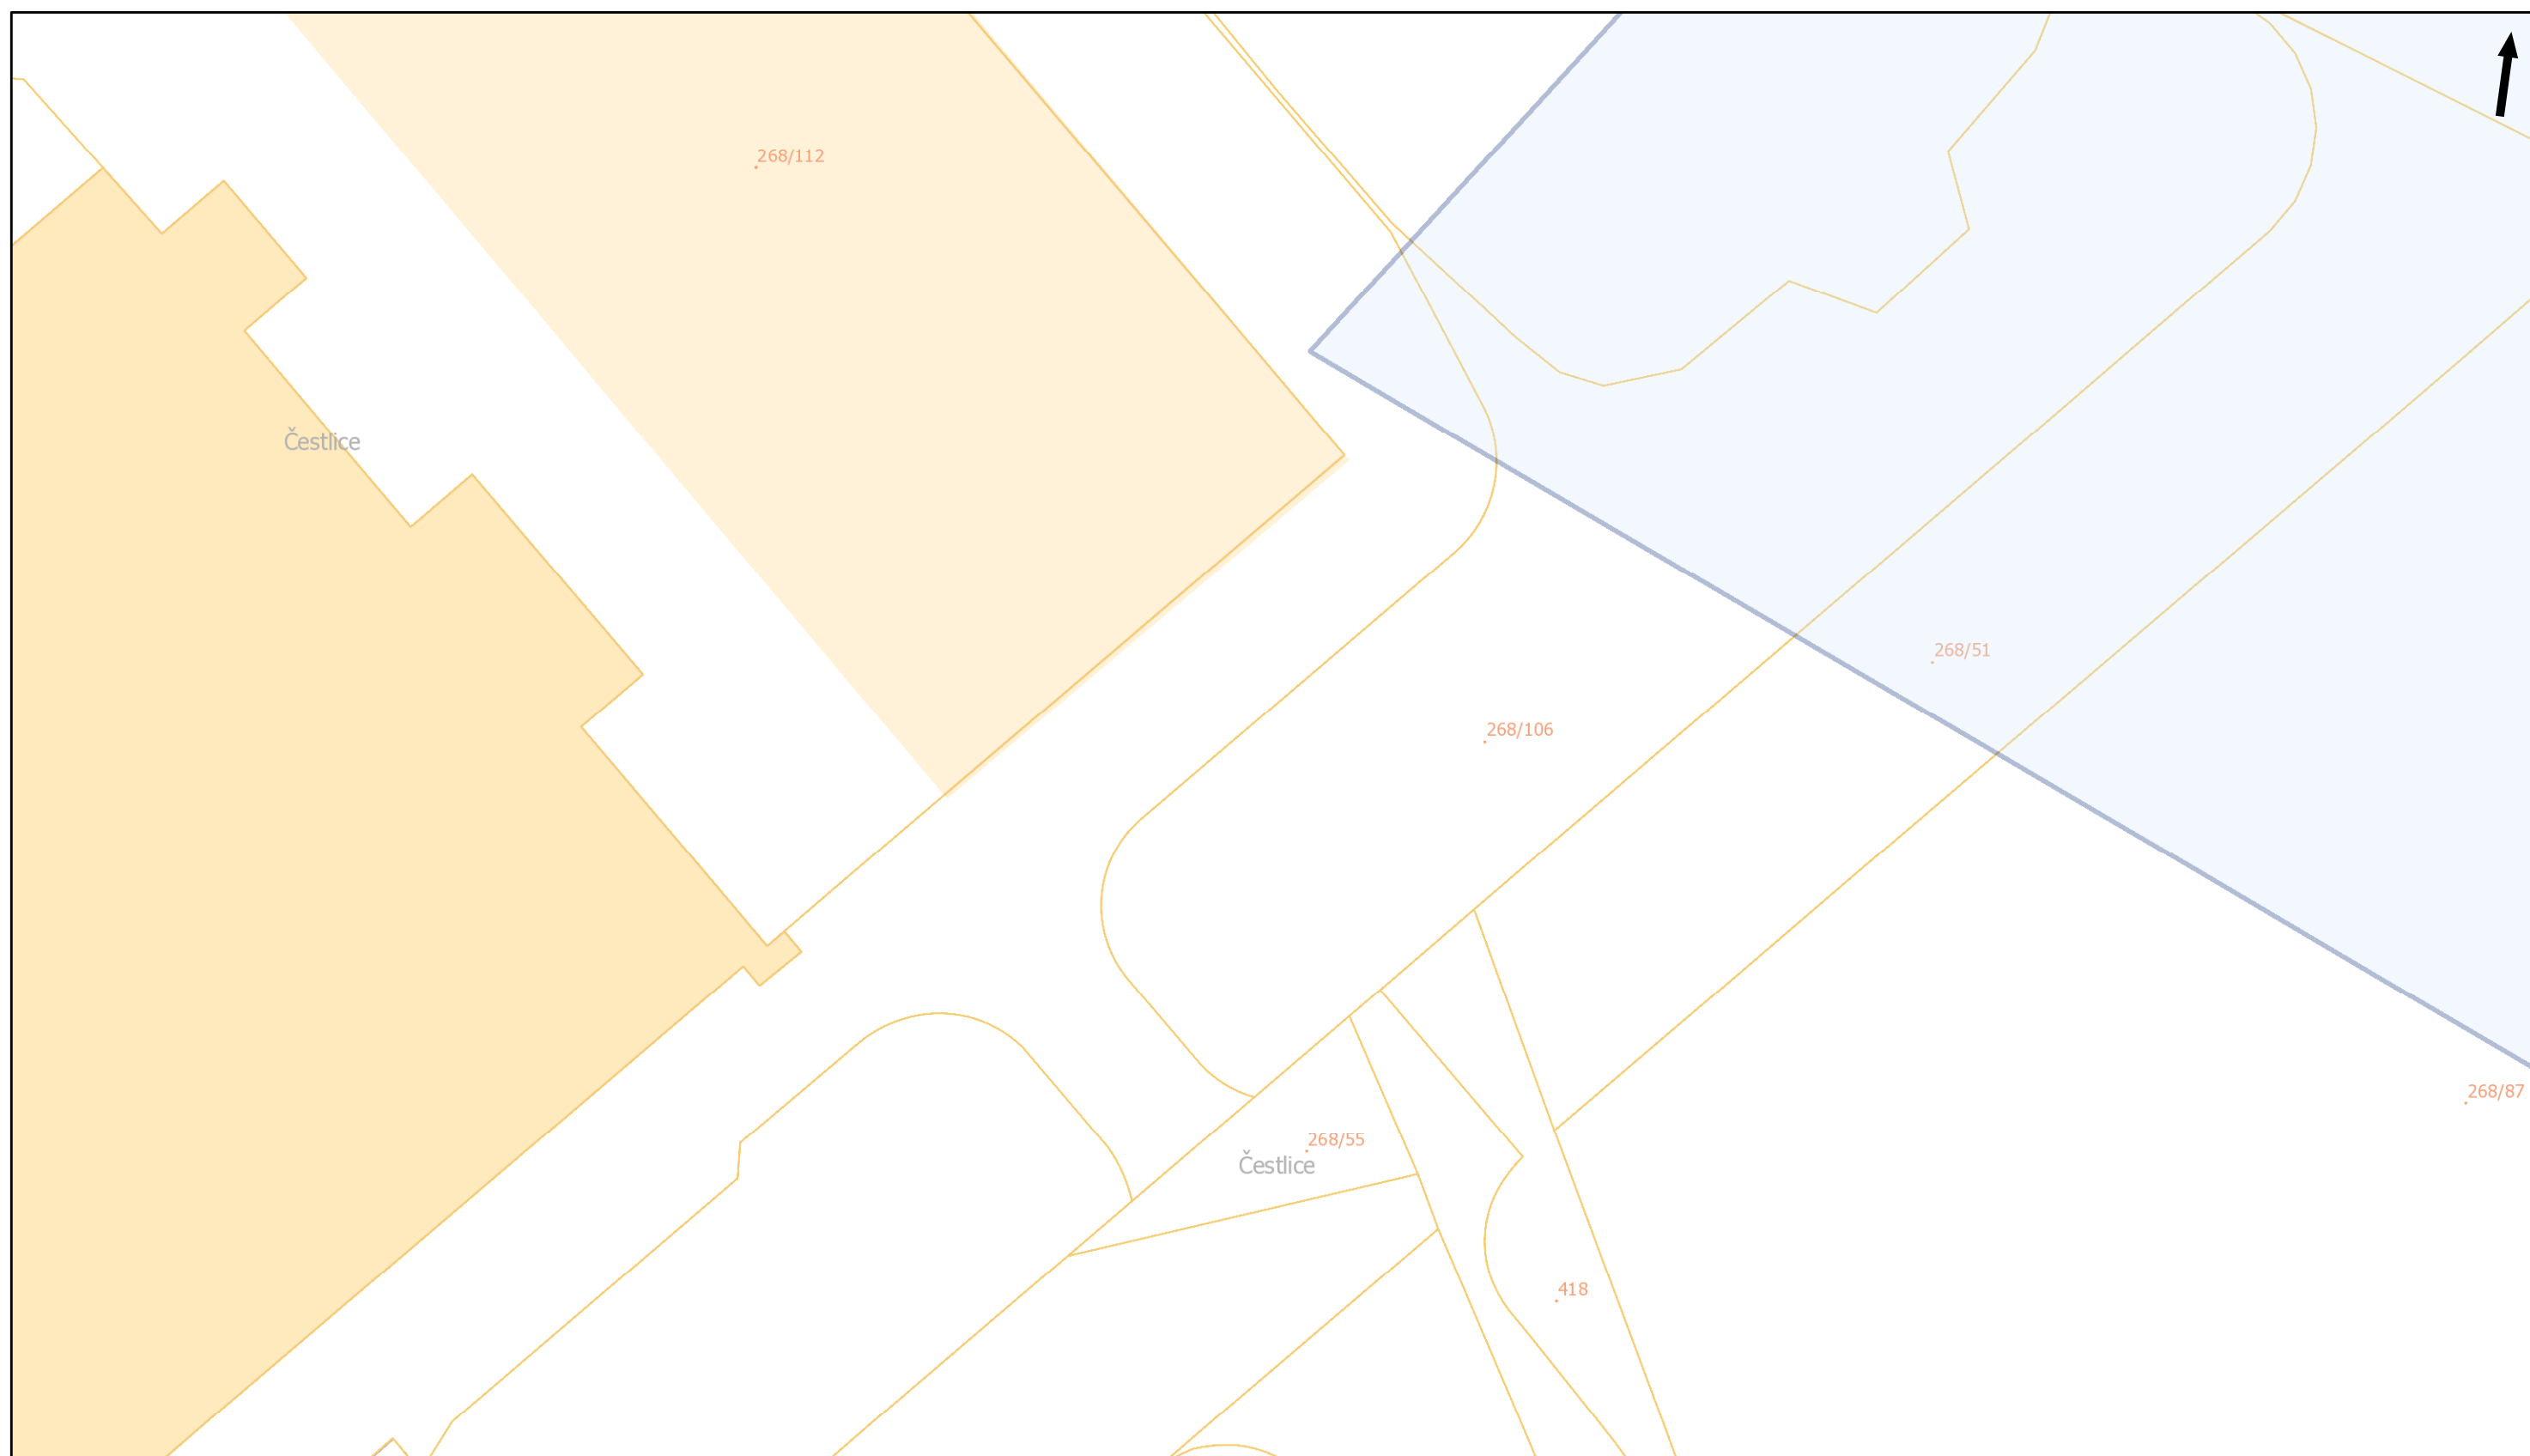

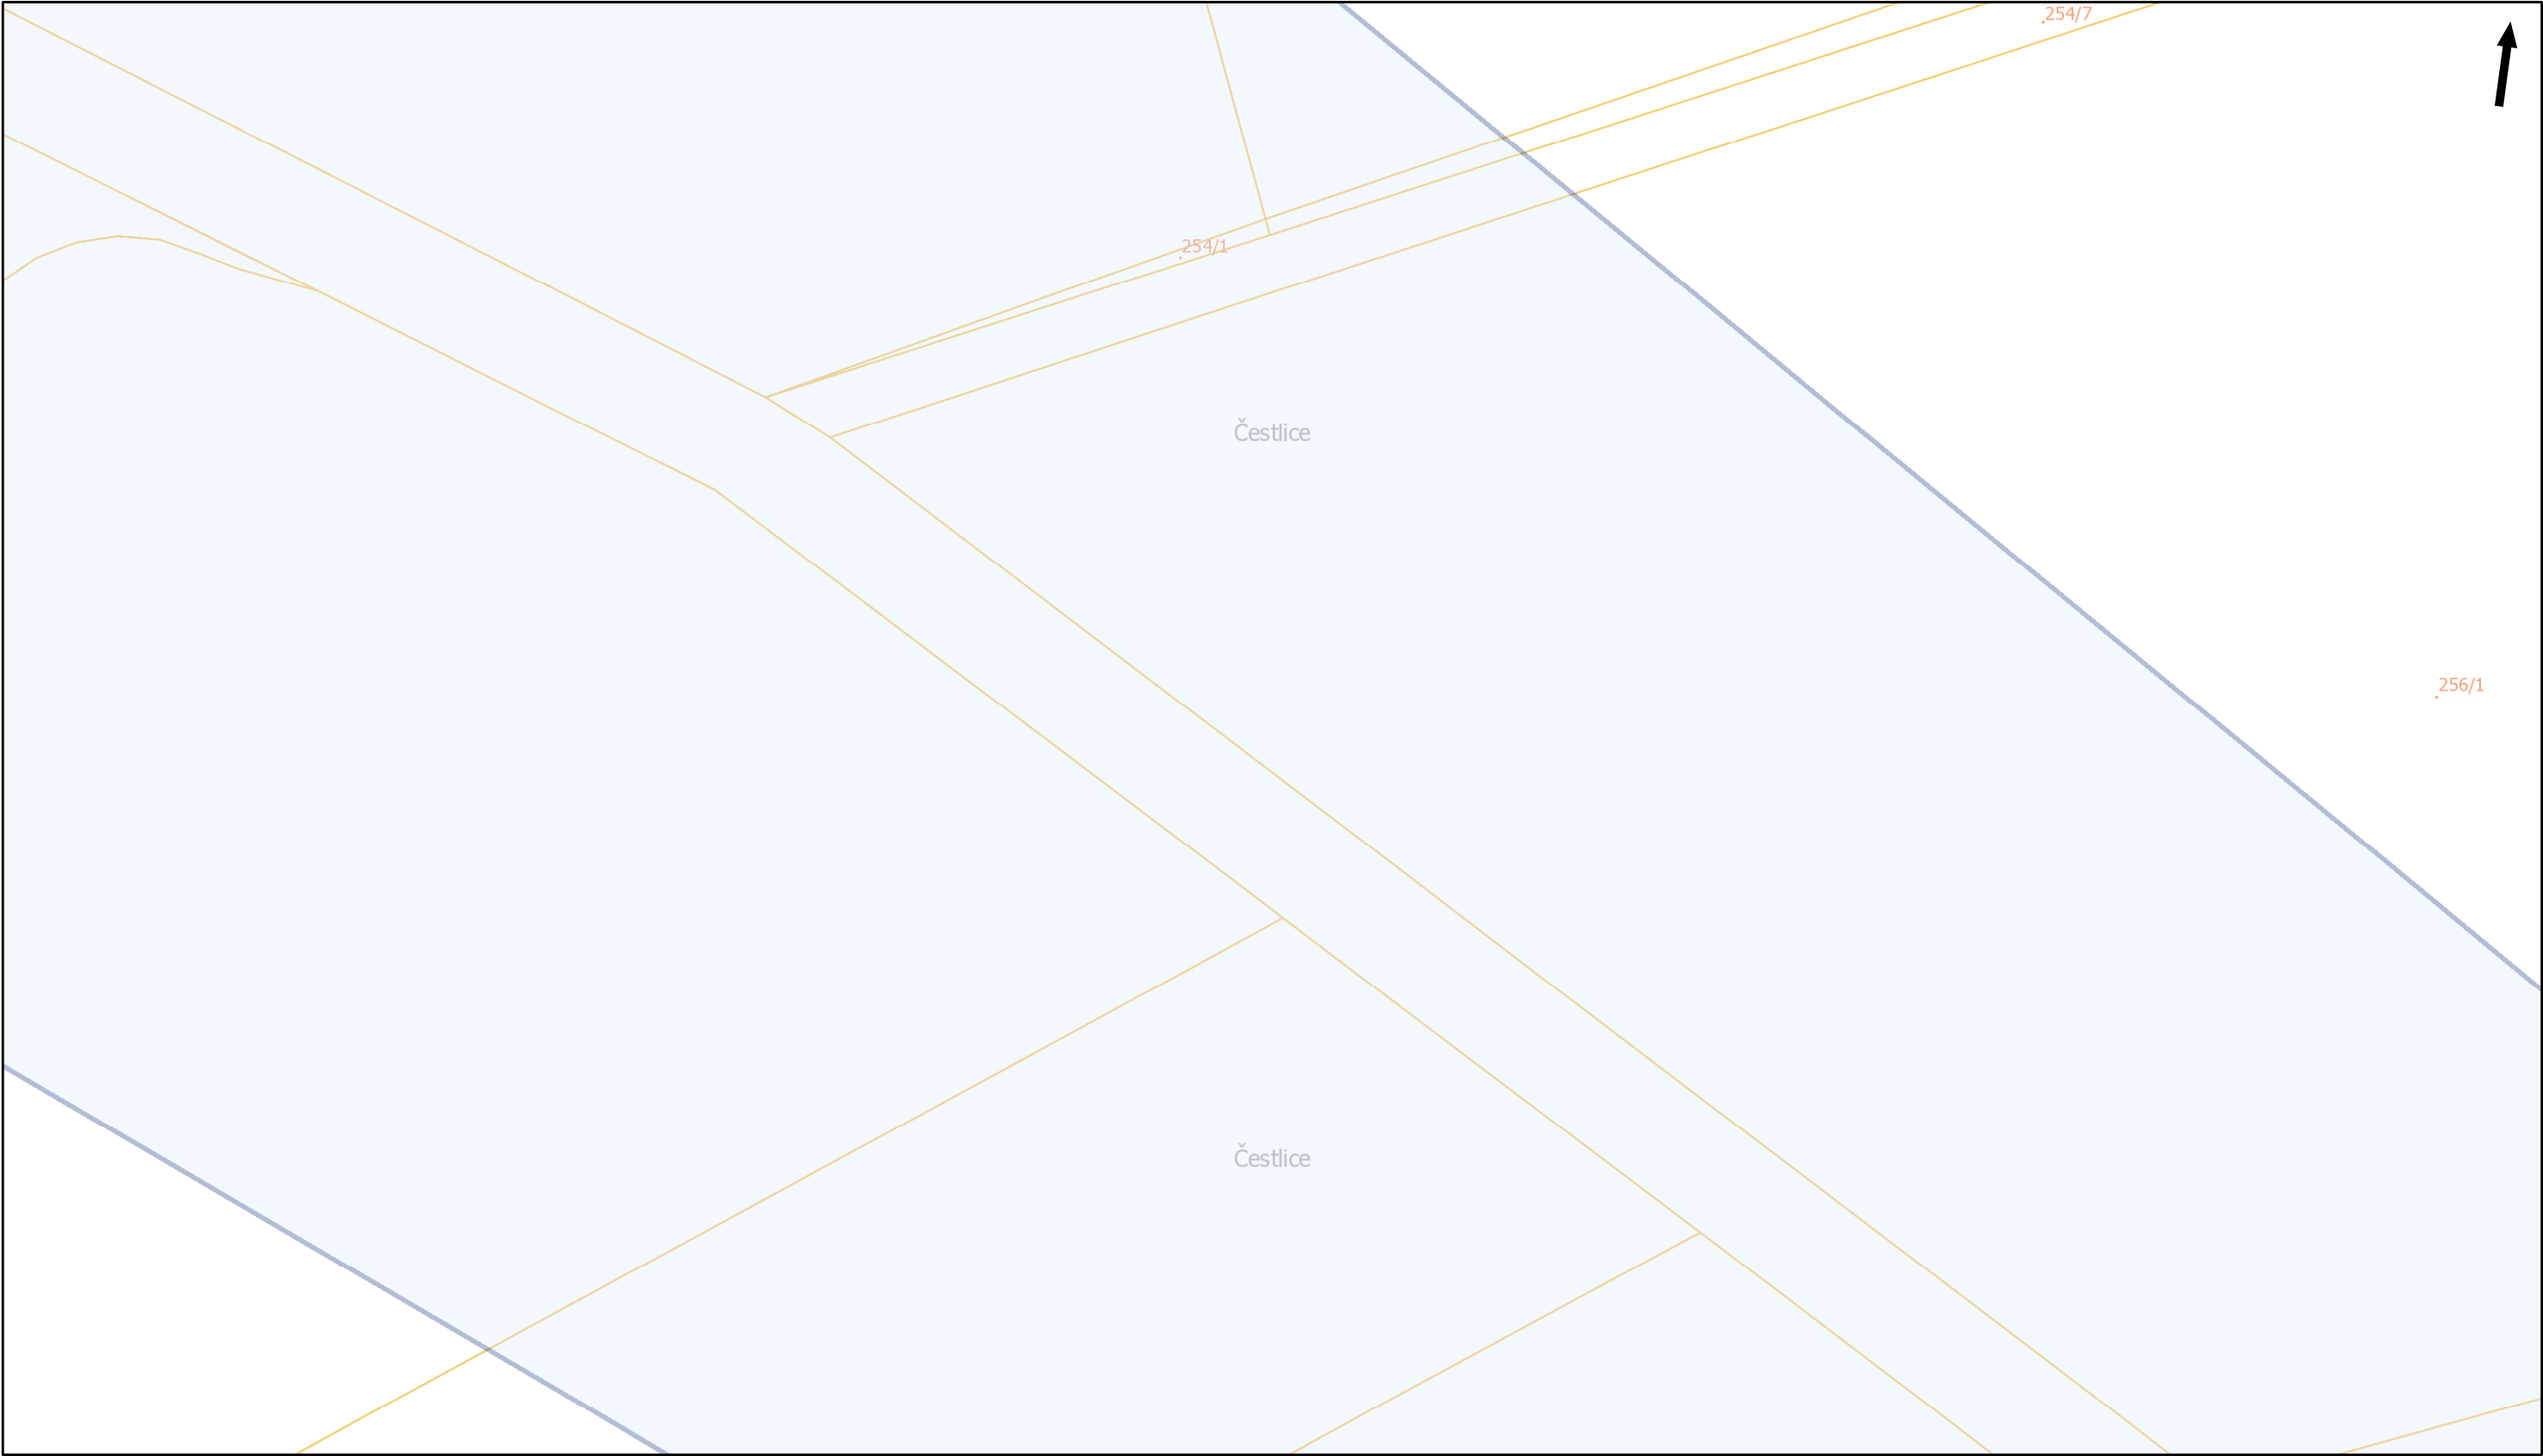


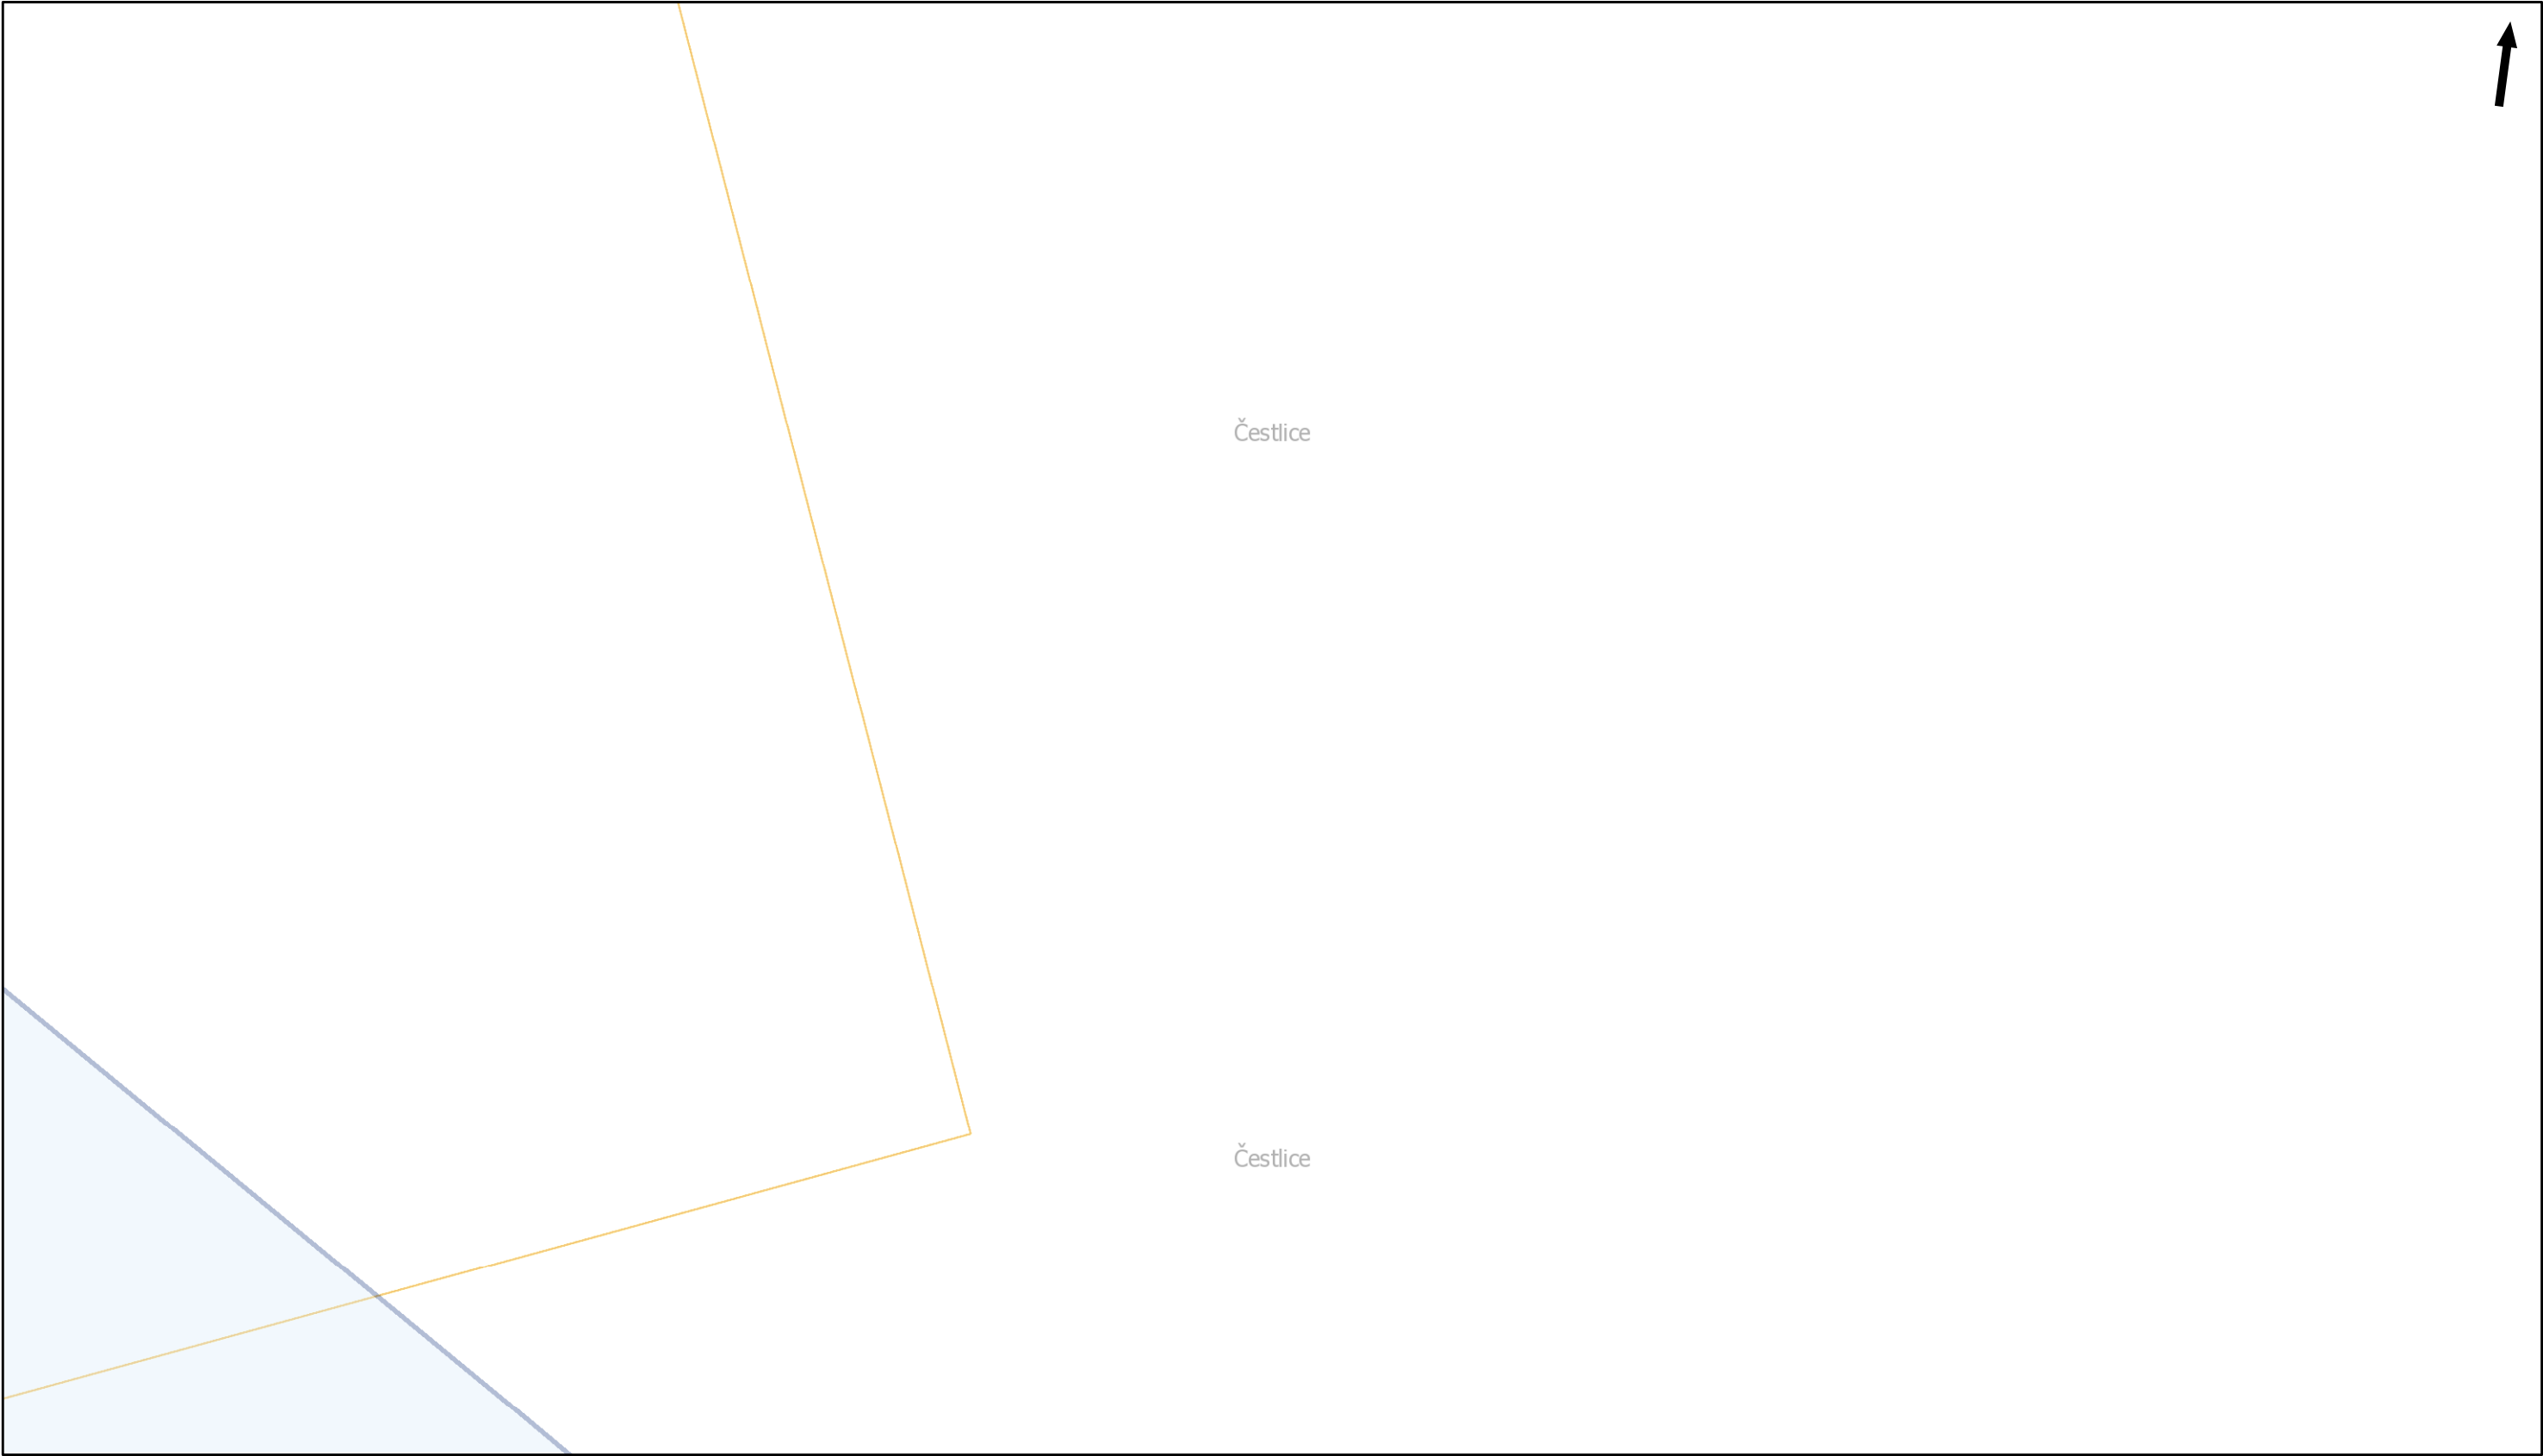


Pražská plynárenská Distribuce a.s.,
člen koncernu Pražská plynárenská a.s.,
U plynárny 500, Praha 4, 145 08
www.ppdistribuce.cz

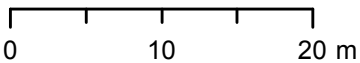


- | | | |
|-----|-----------|---------------|
| NTL | STL 1 bar | odstavené |
| VTL | STL 3 bar | přibližný pr. |

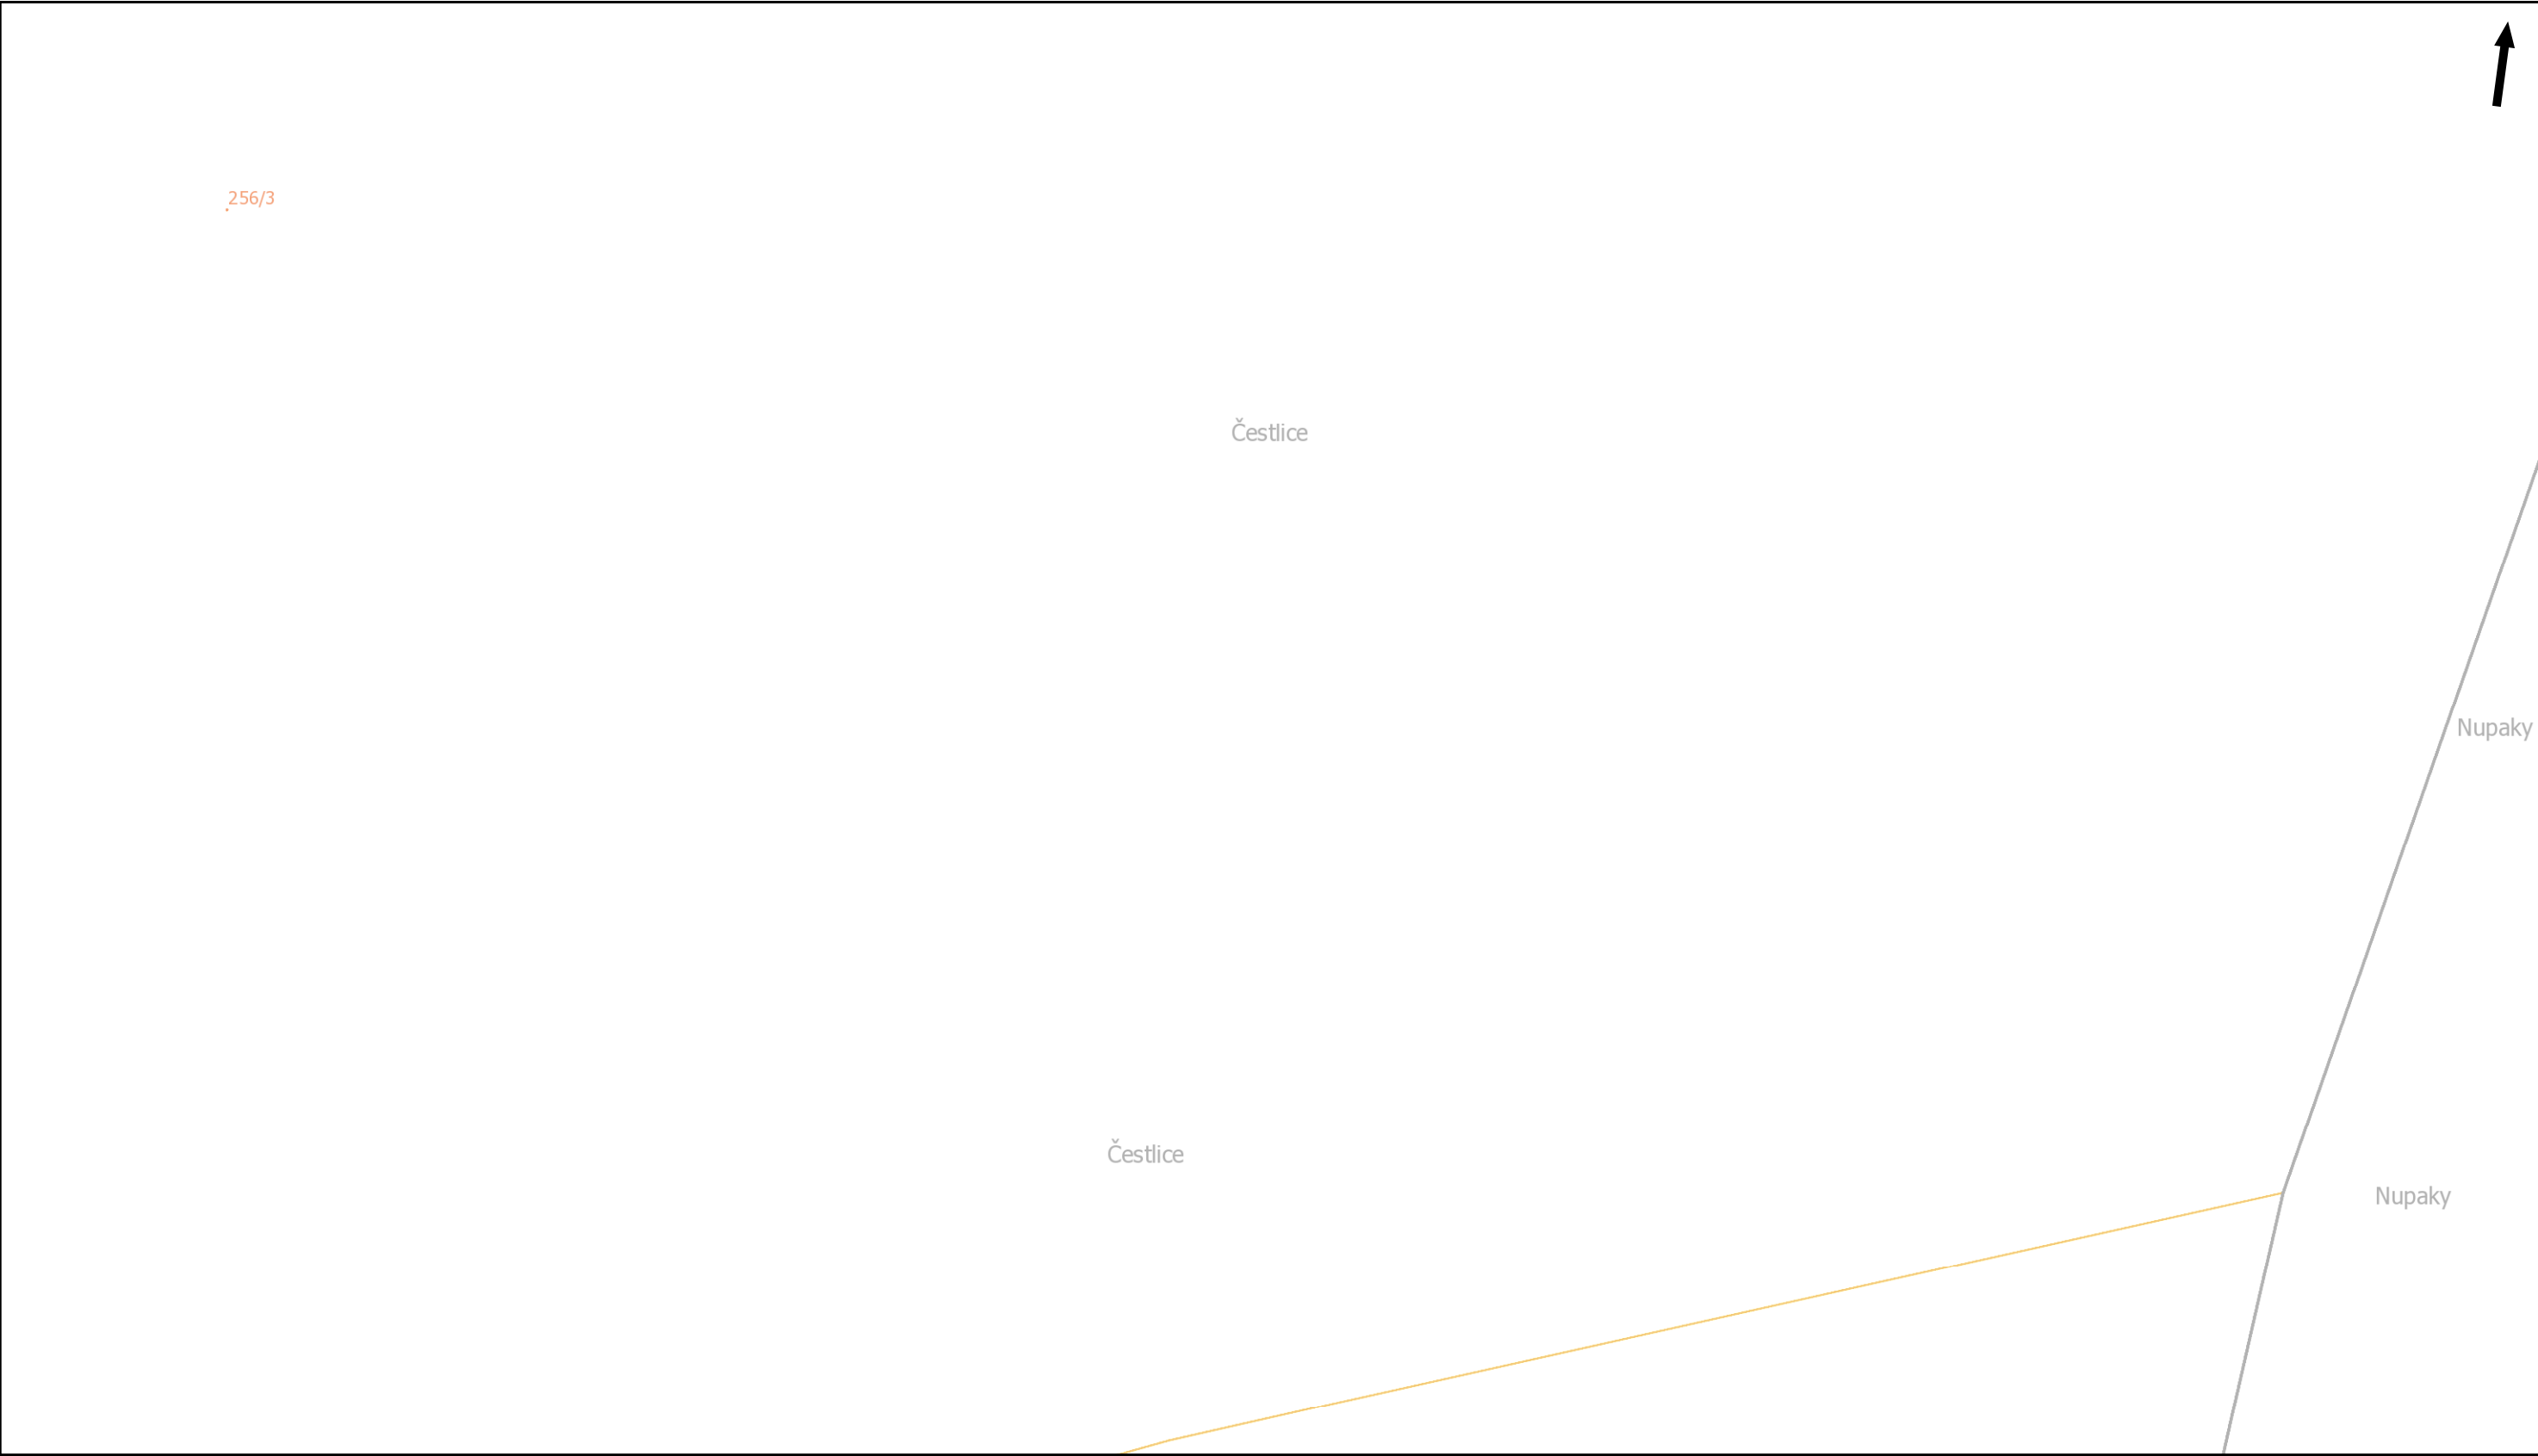


Pražská plynárenská Distribuce a.s.,
člen koncernu Pražská plynárenská a.s.,
U plynárny 500, Praha 4, 145 08
www.ppdistribuce.cz

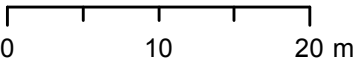


- | | | |
|-----|-----------|---------------|
| NTL | STL 1 bar | odstavené |
| VTL | STL 3 bar | přibližný pr. |

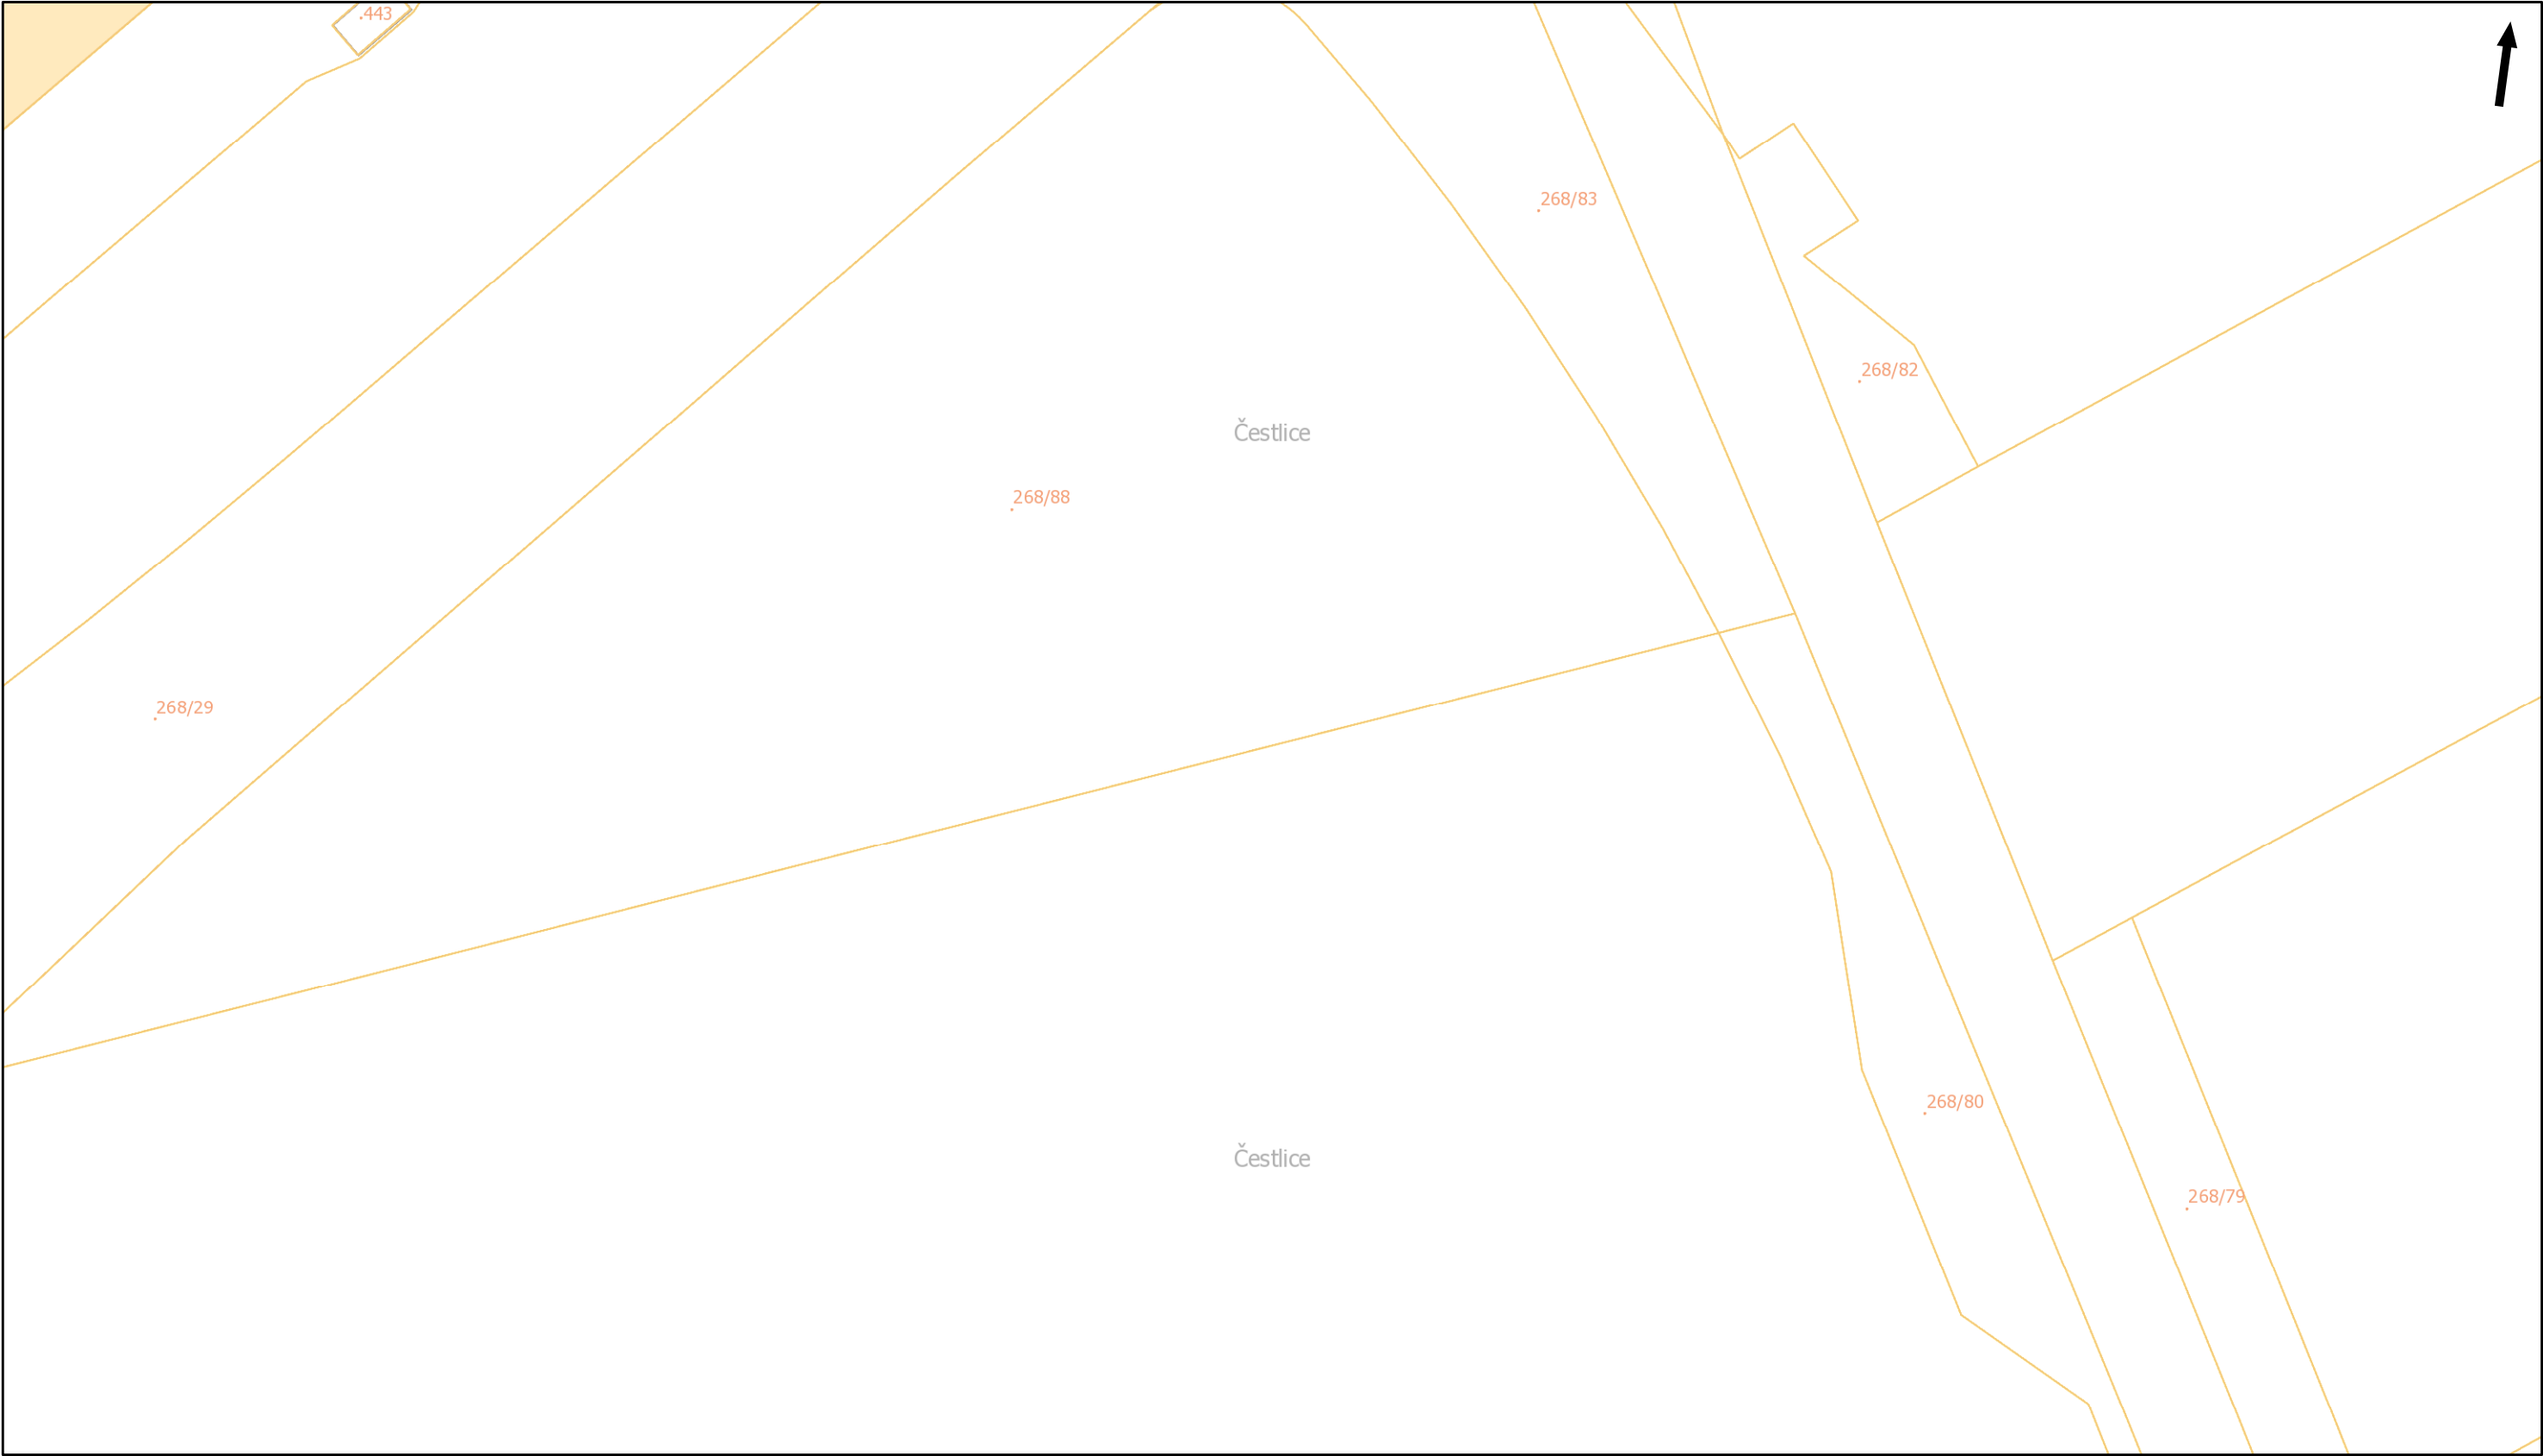


Pražská plynárenská Distribuce a.s.,
člen koncernu Pražská plynárenská a.s.,
U plynárny 500, Praha 4, 145 08
www.ppdistribuce.cz

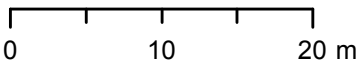


NTL	STL 1 bar	odstavené
VTL	STL 3 bar	přibližný pr.

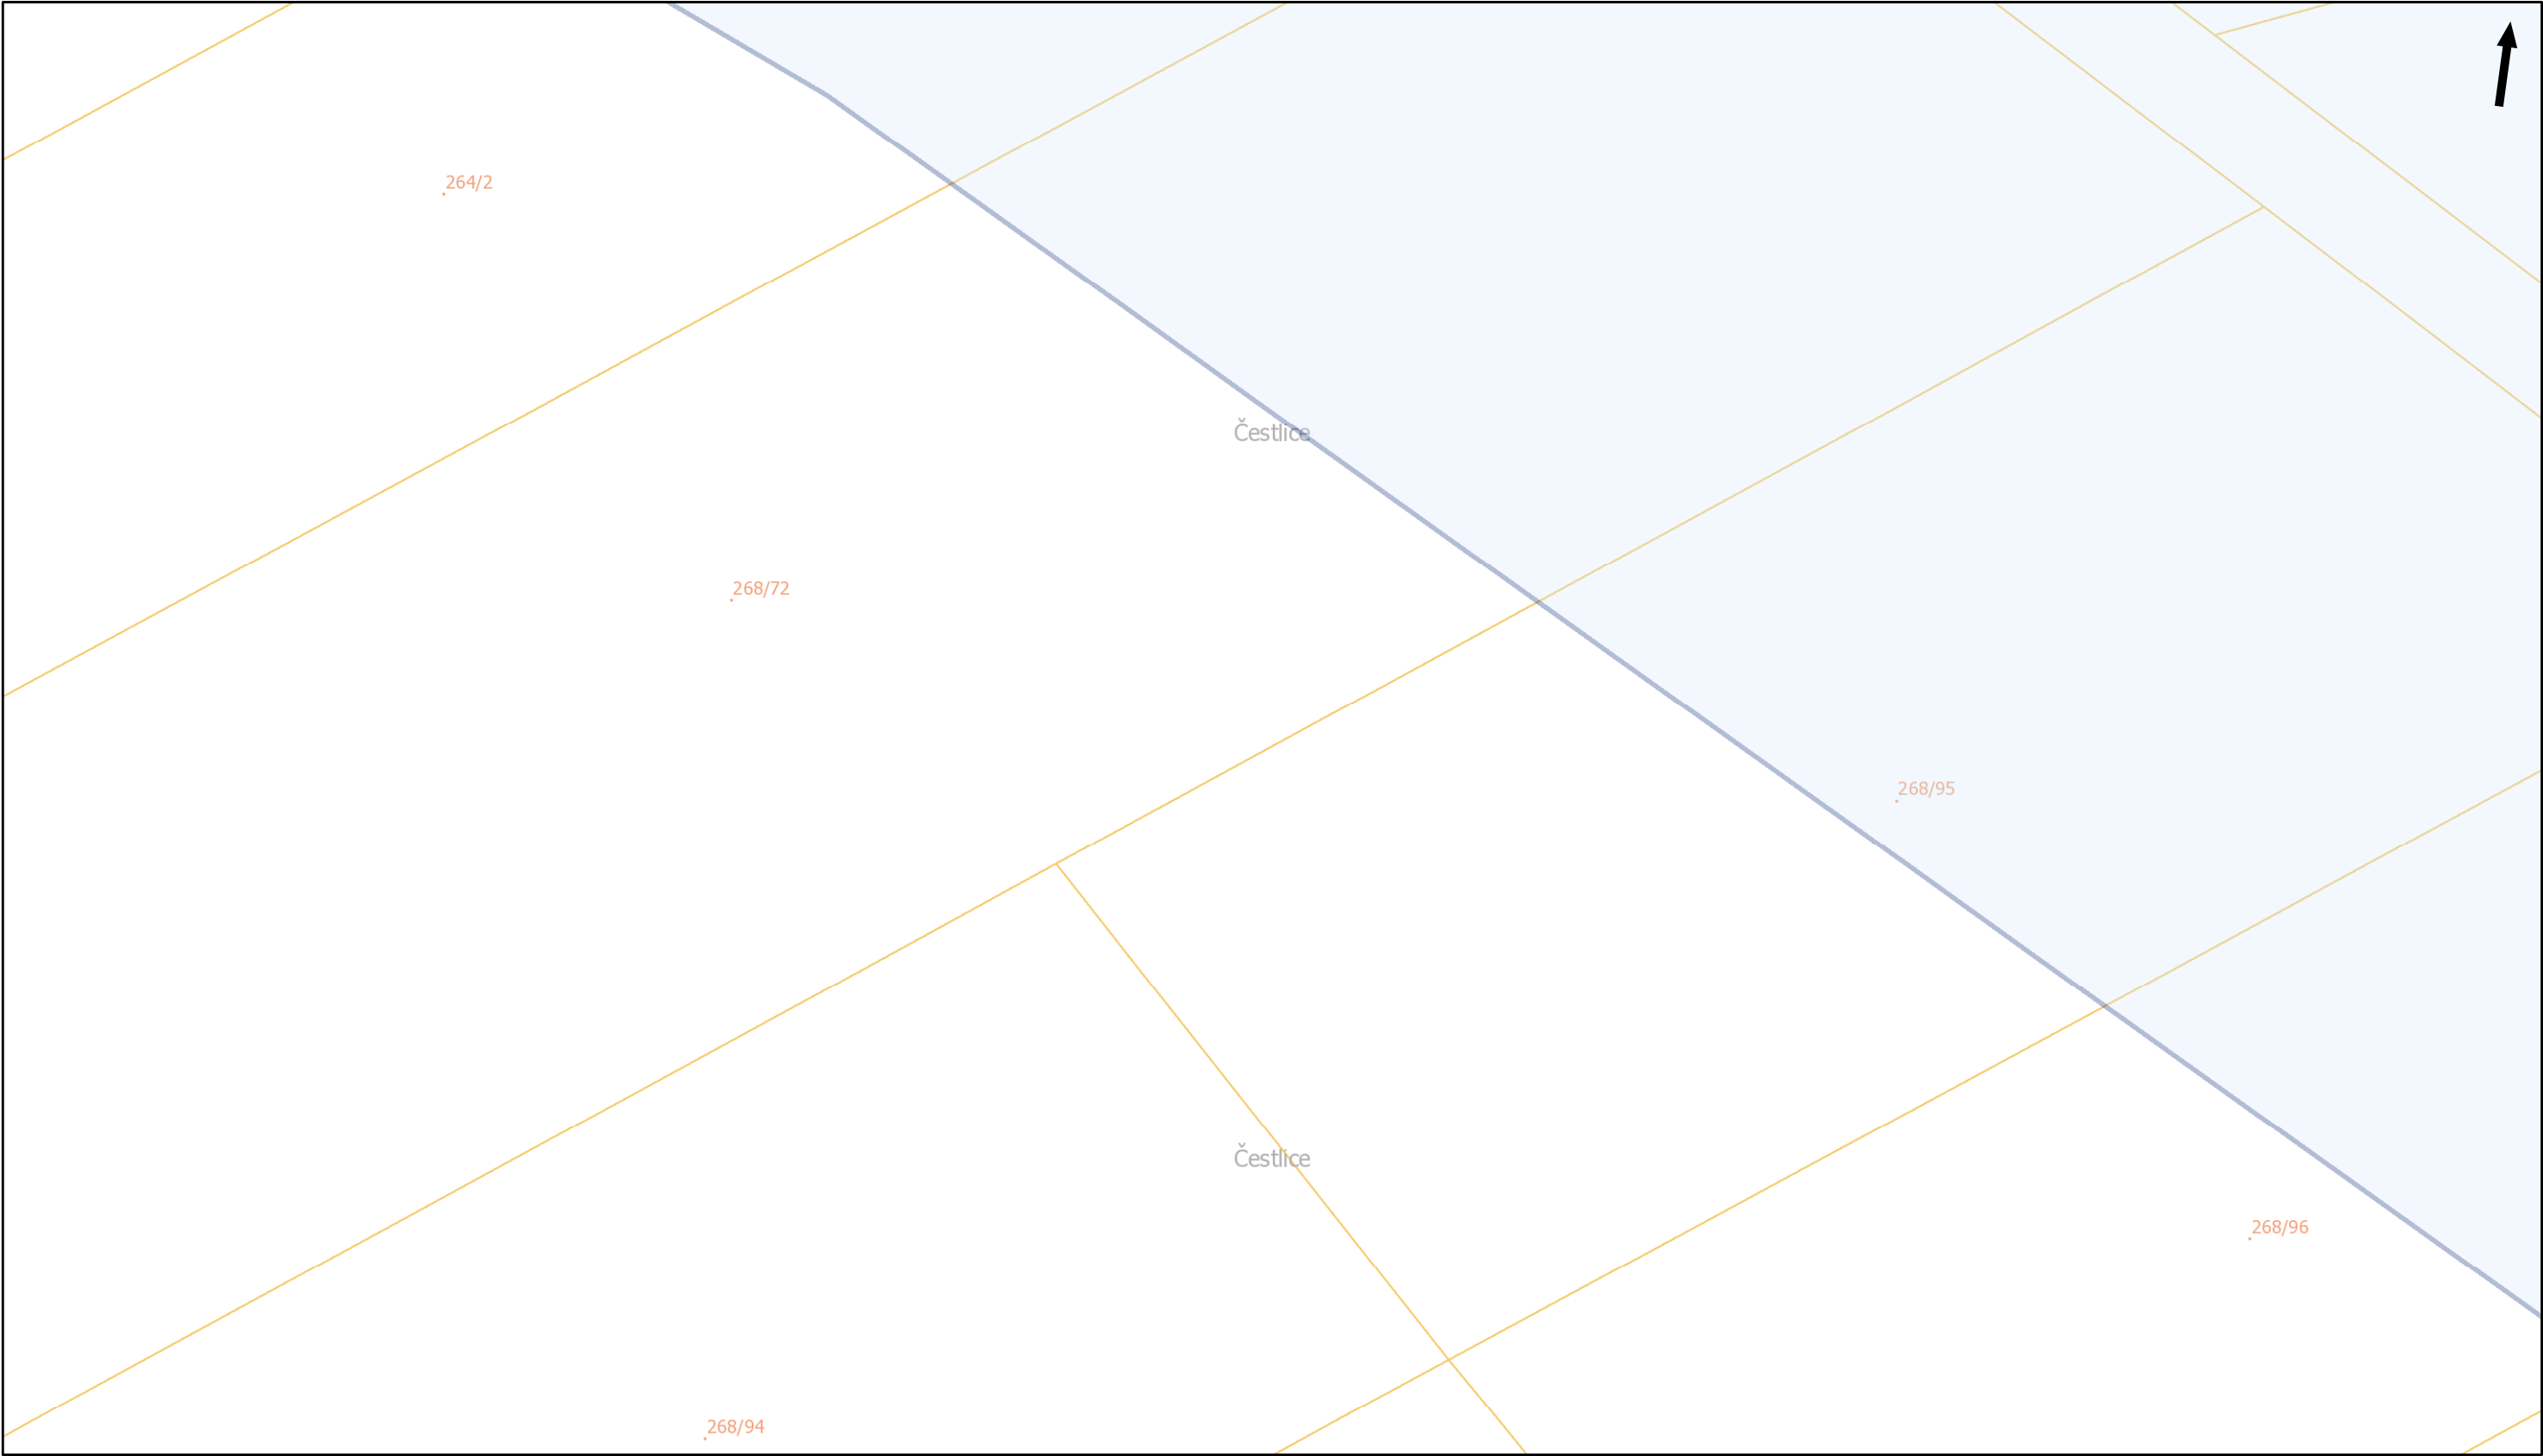


Pražská plynárenská Distribuce a.s.,
člen koncernu Pražská plynárenská a.s.,
U plynárny 500, Praha 4, 145 08
www.ppdistribuce.cz

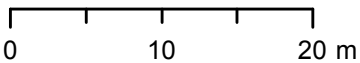



- | | | |
|-----|-----------|---------------|
| NTL | STL 1 bar | odstavené |
| VTL | STL 3 bar | přibližný pr. |

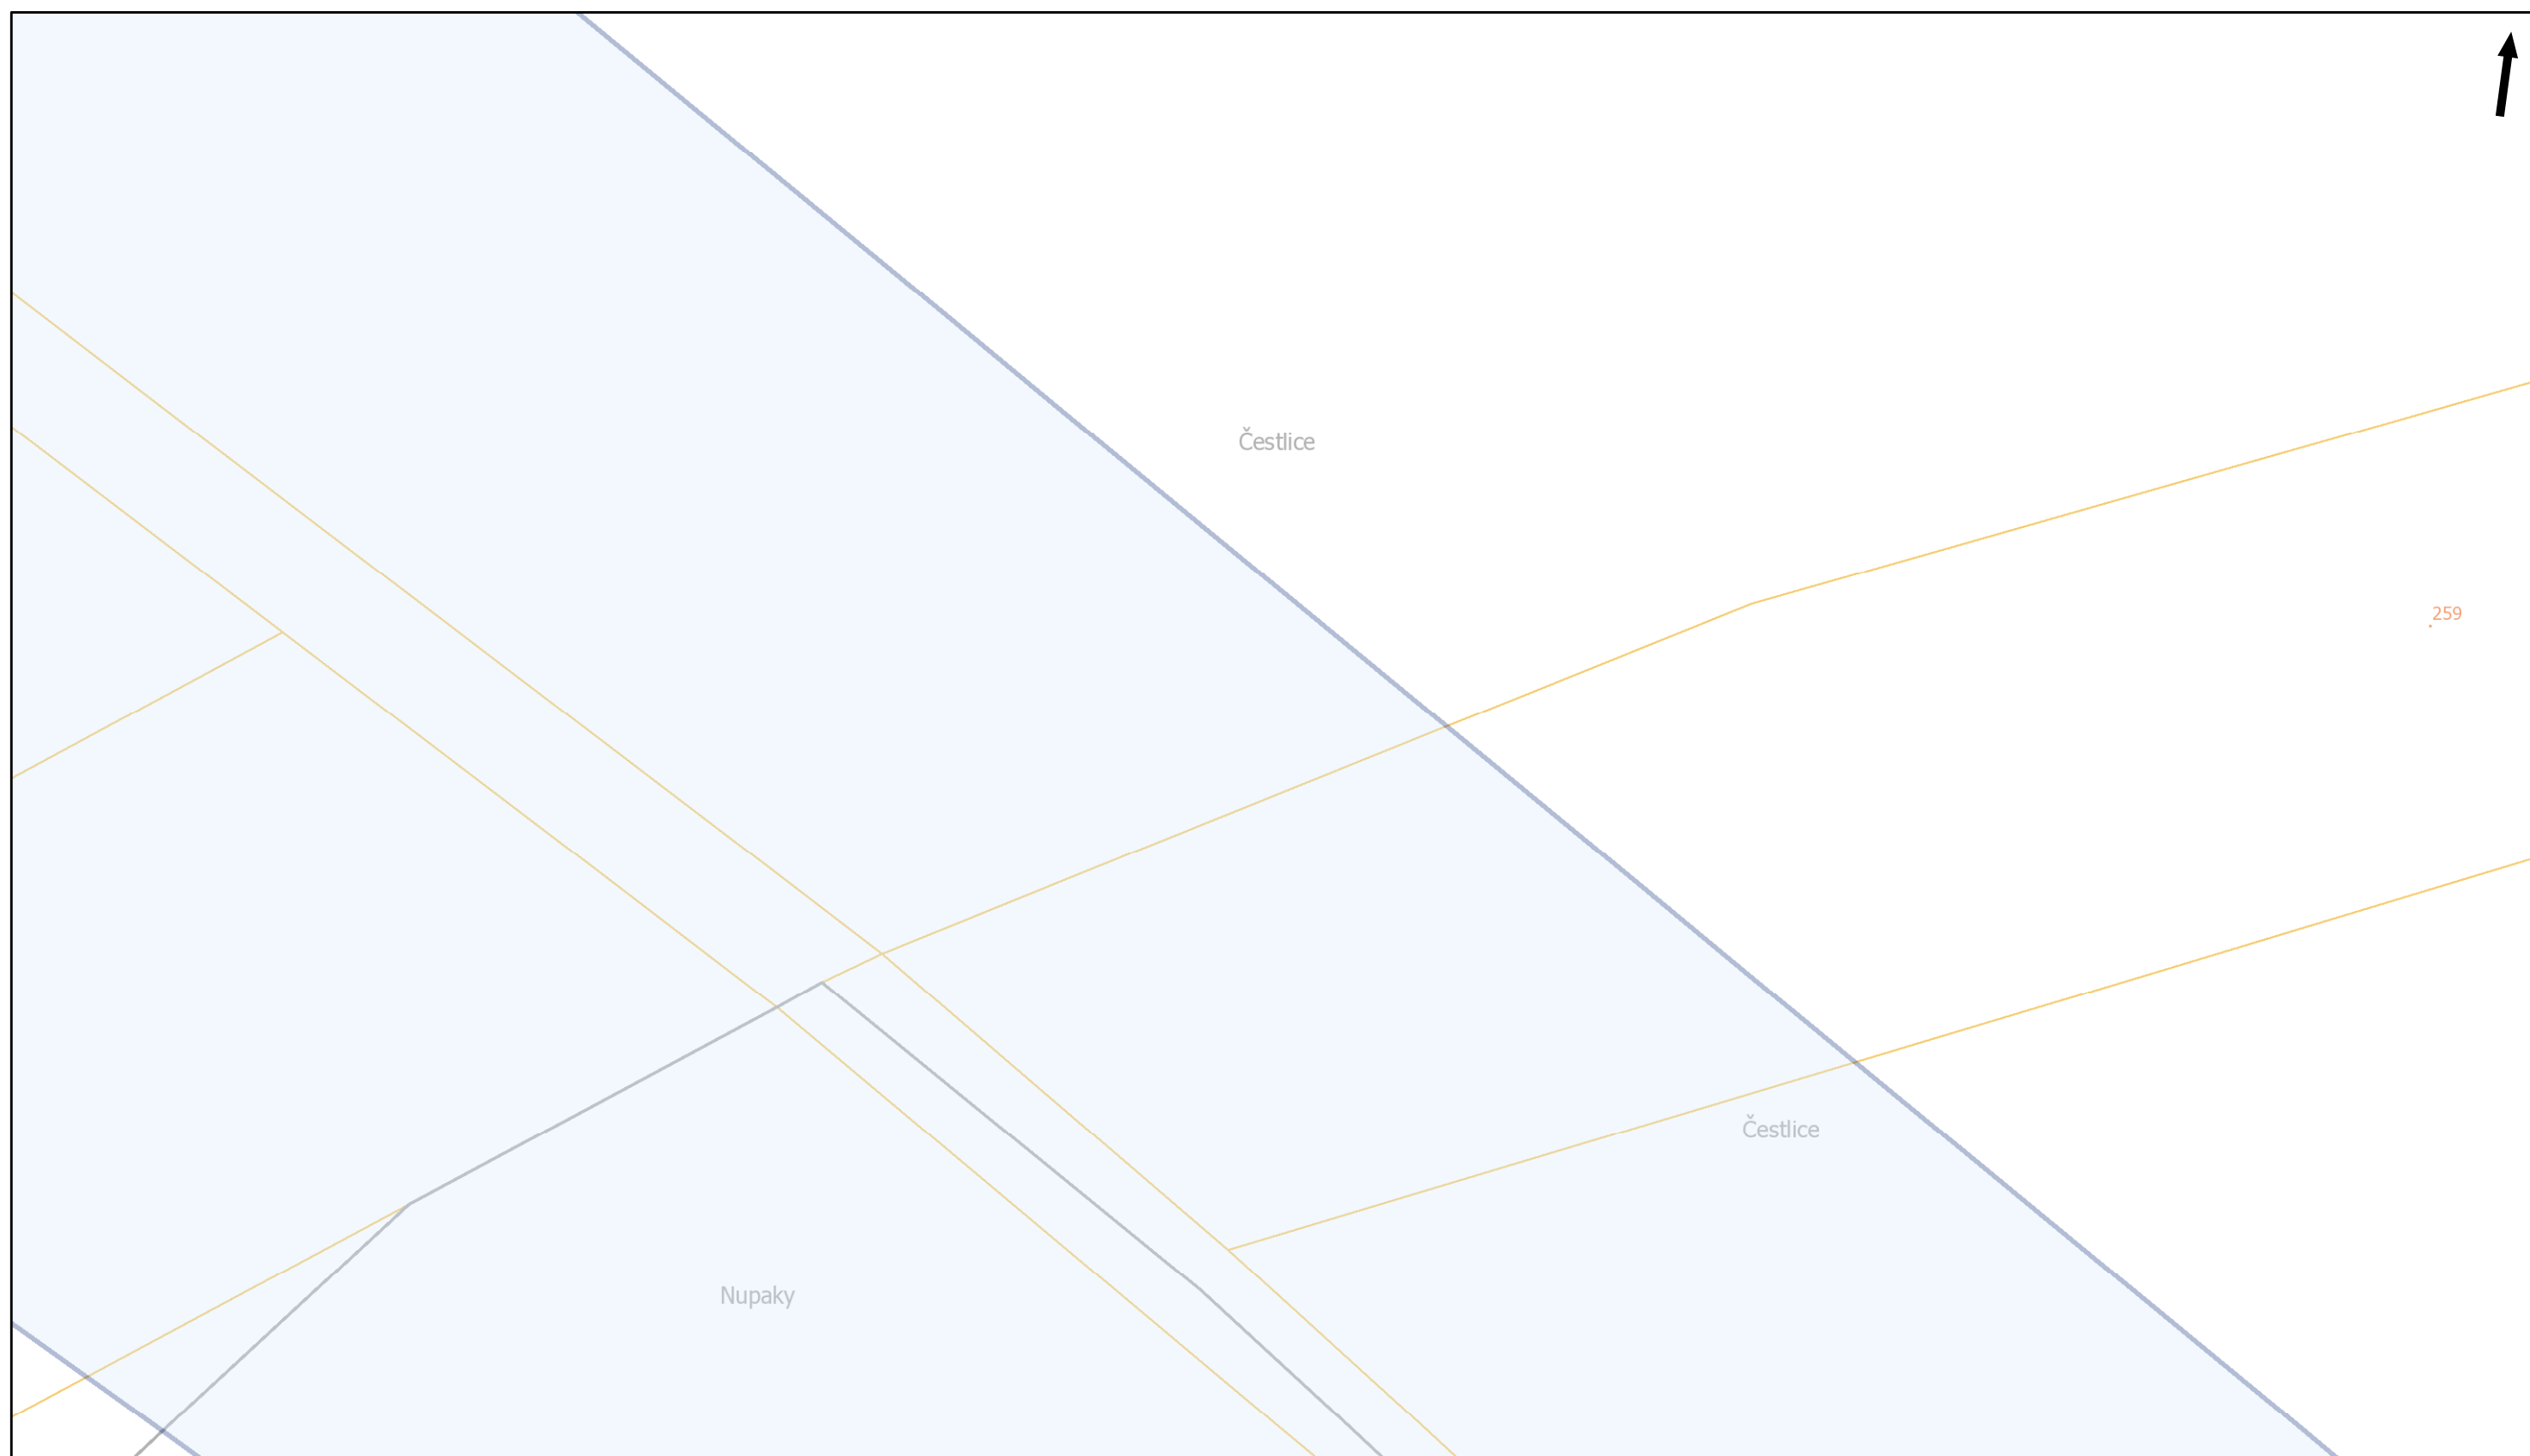



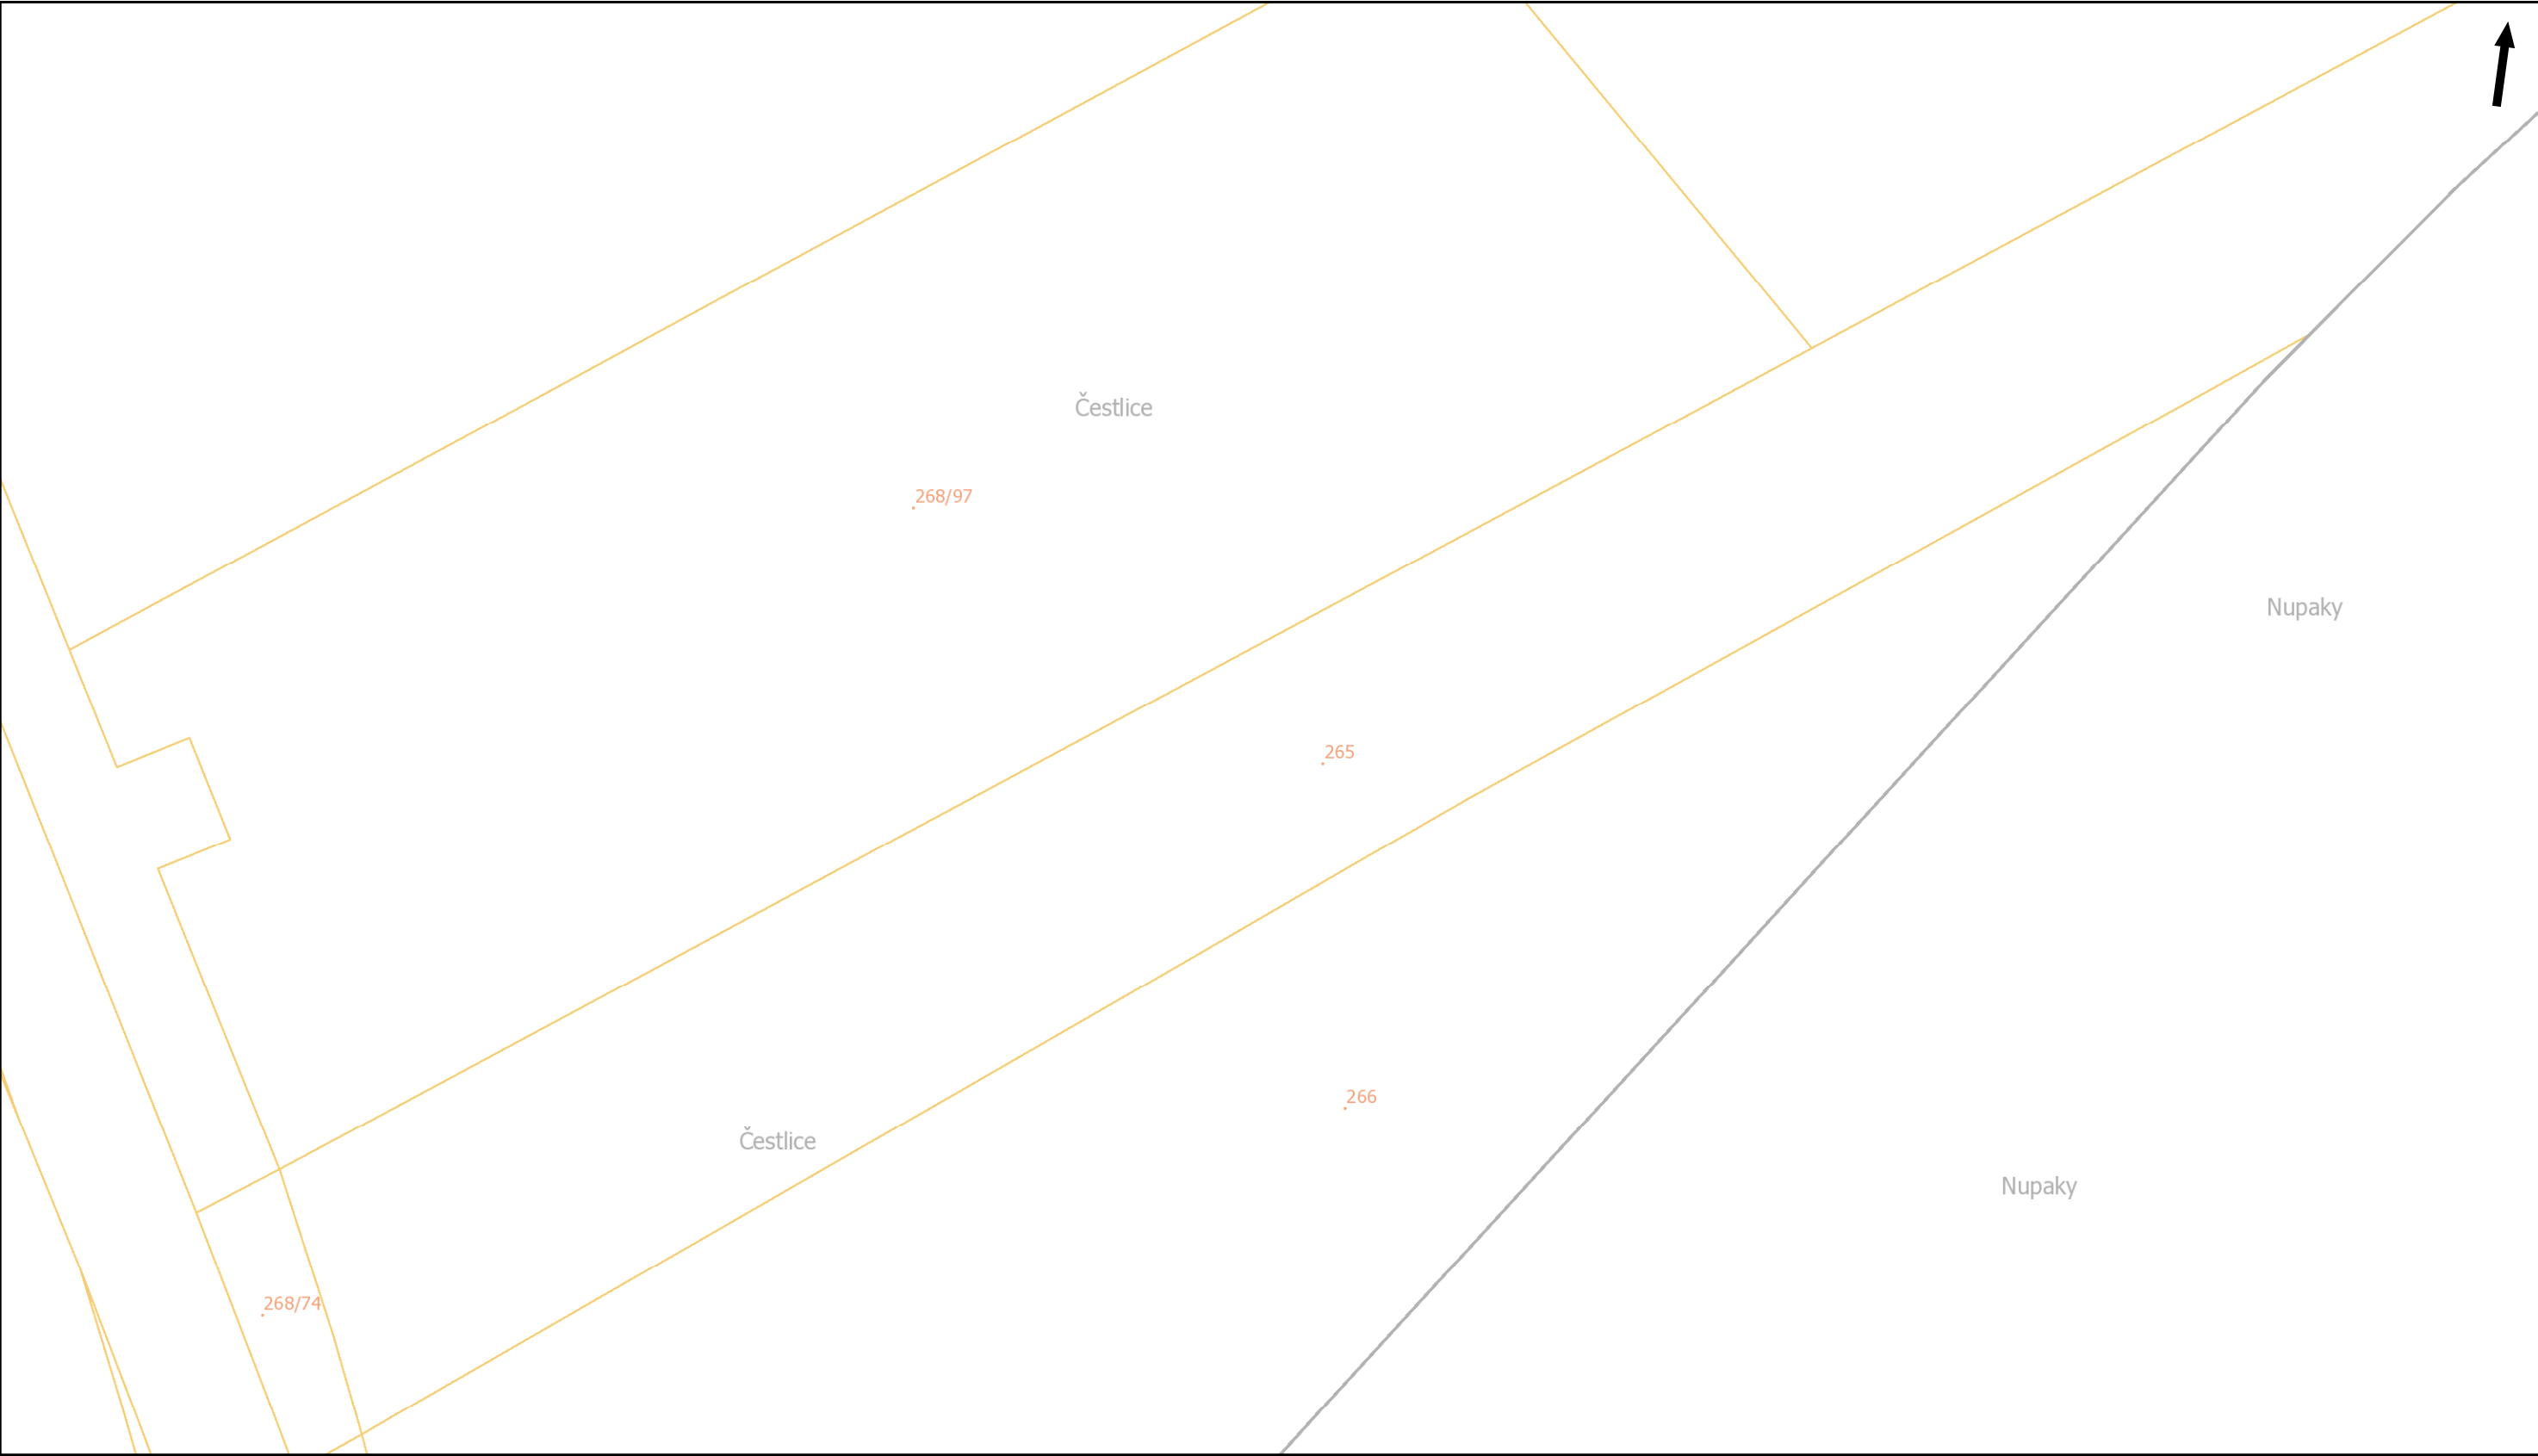

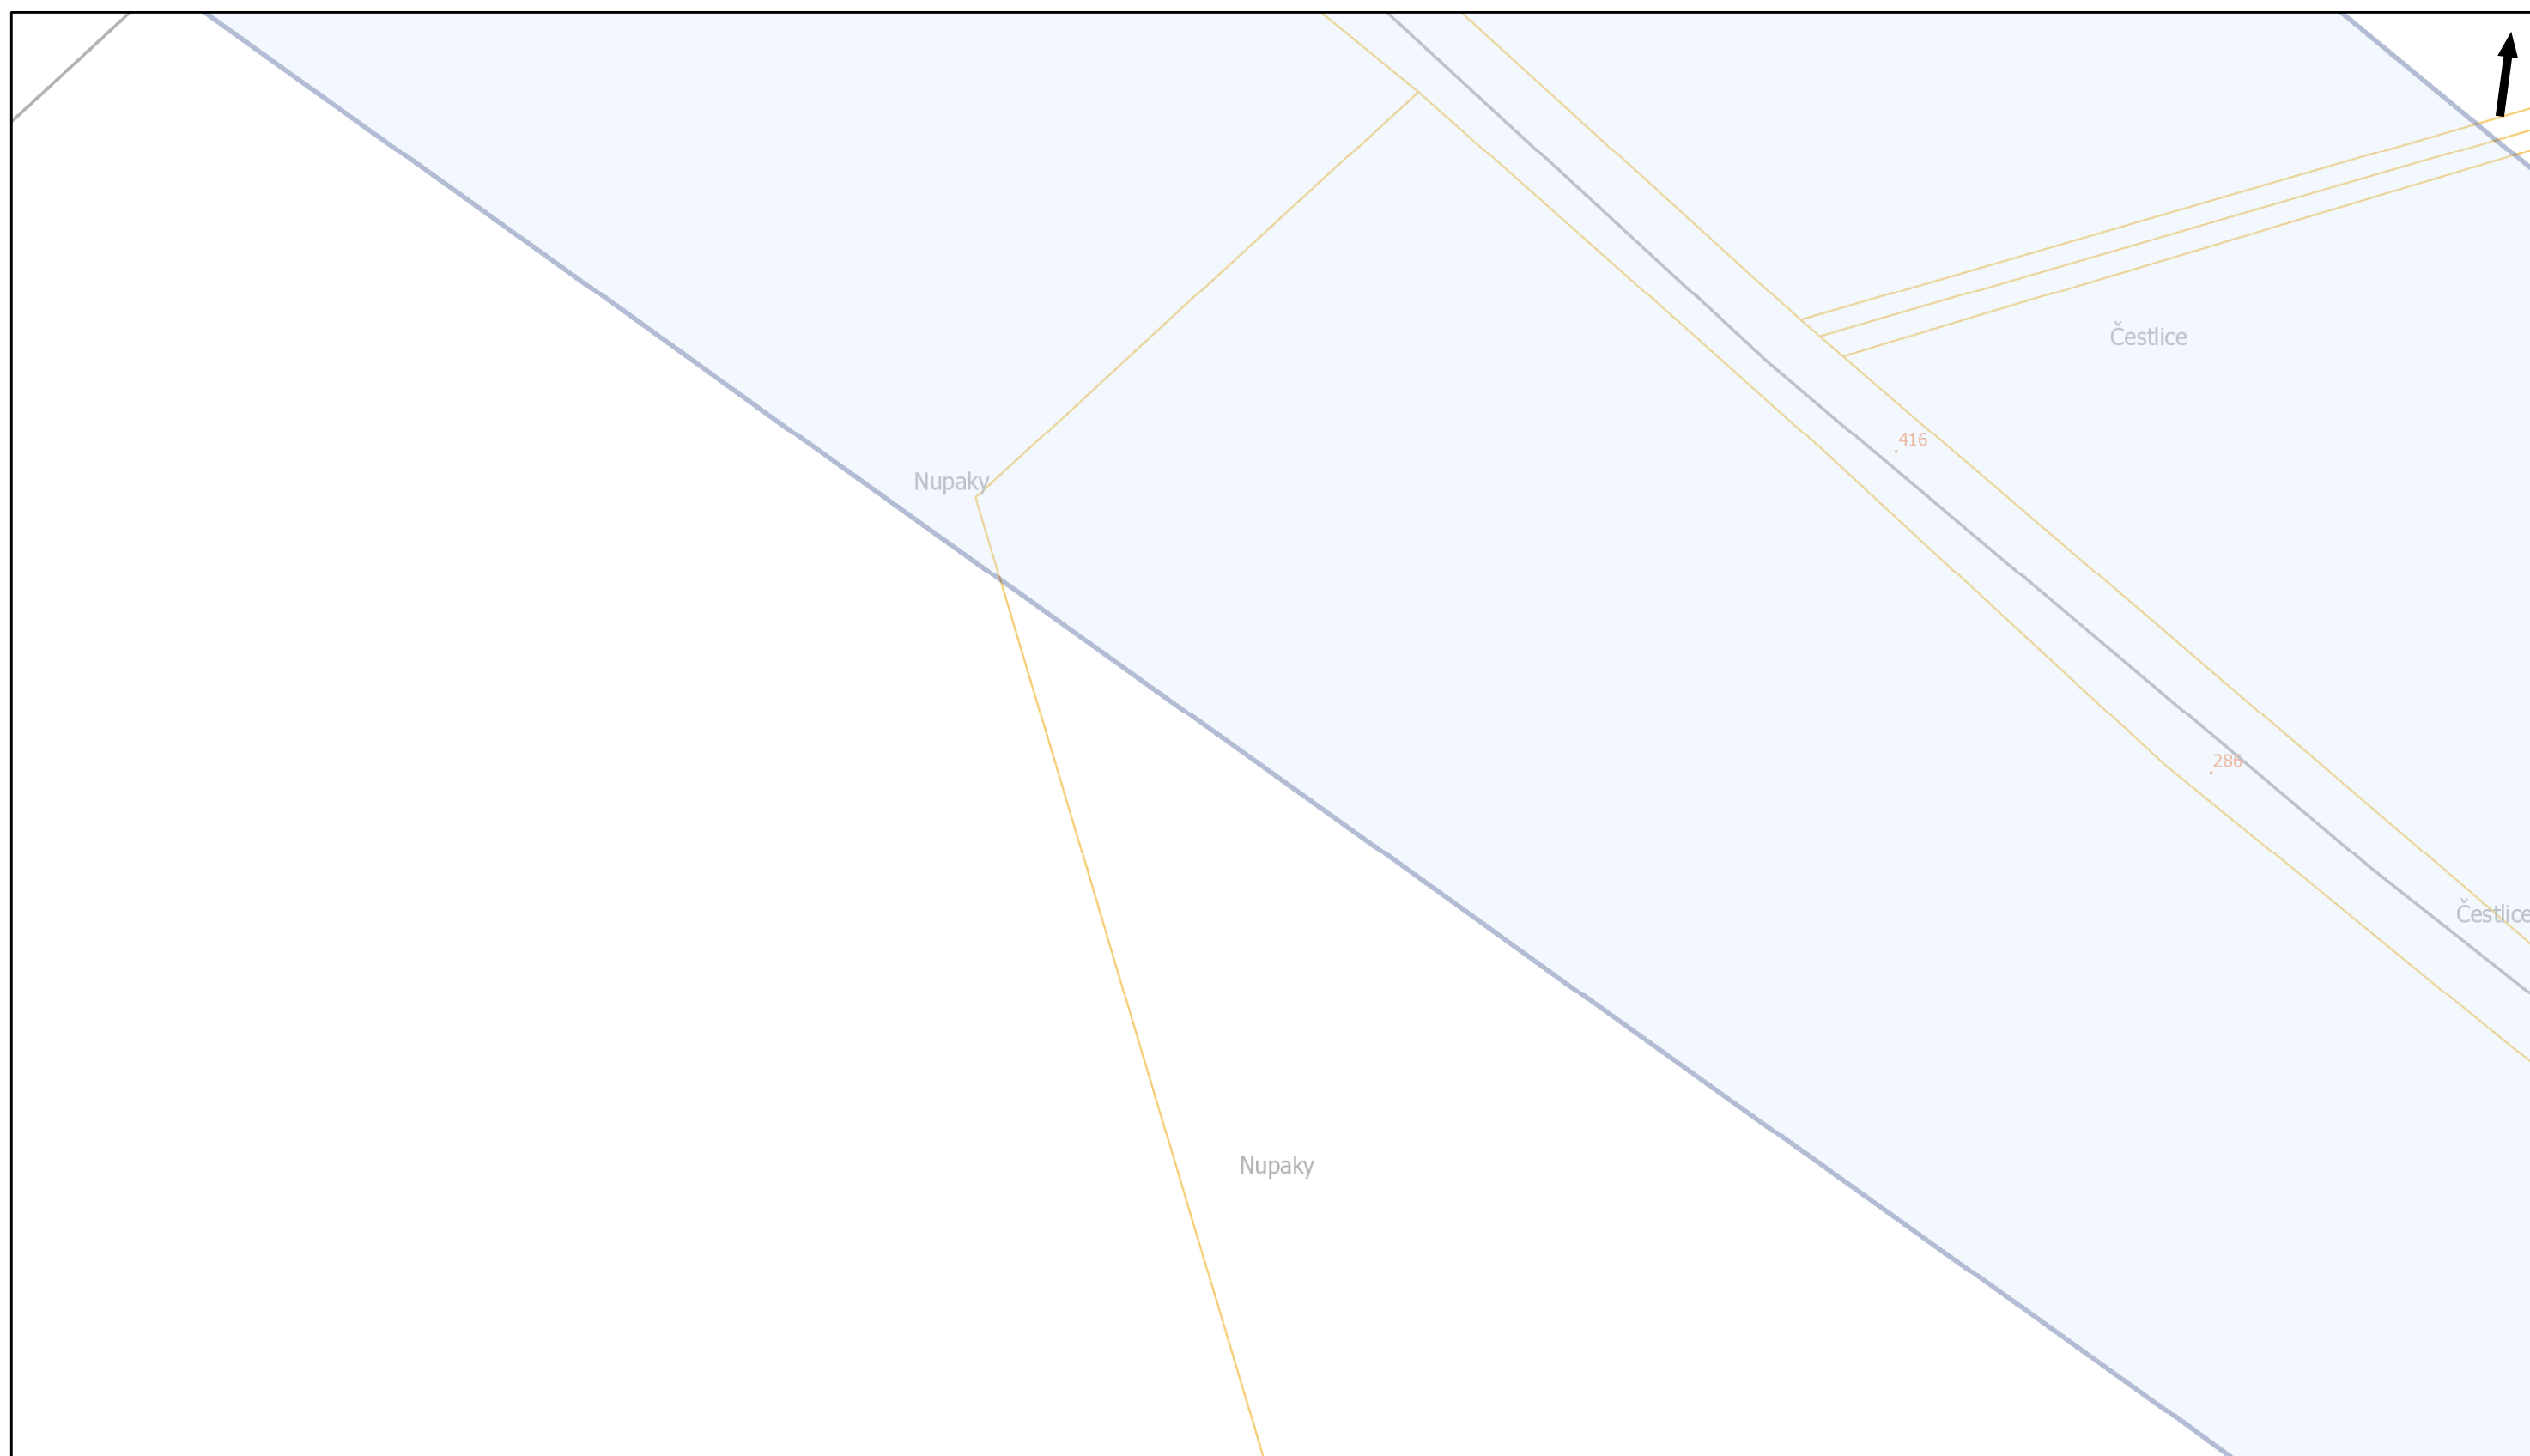


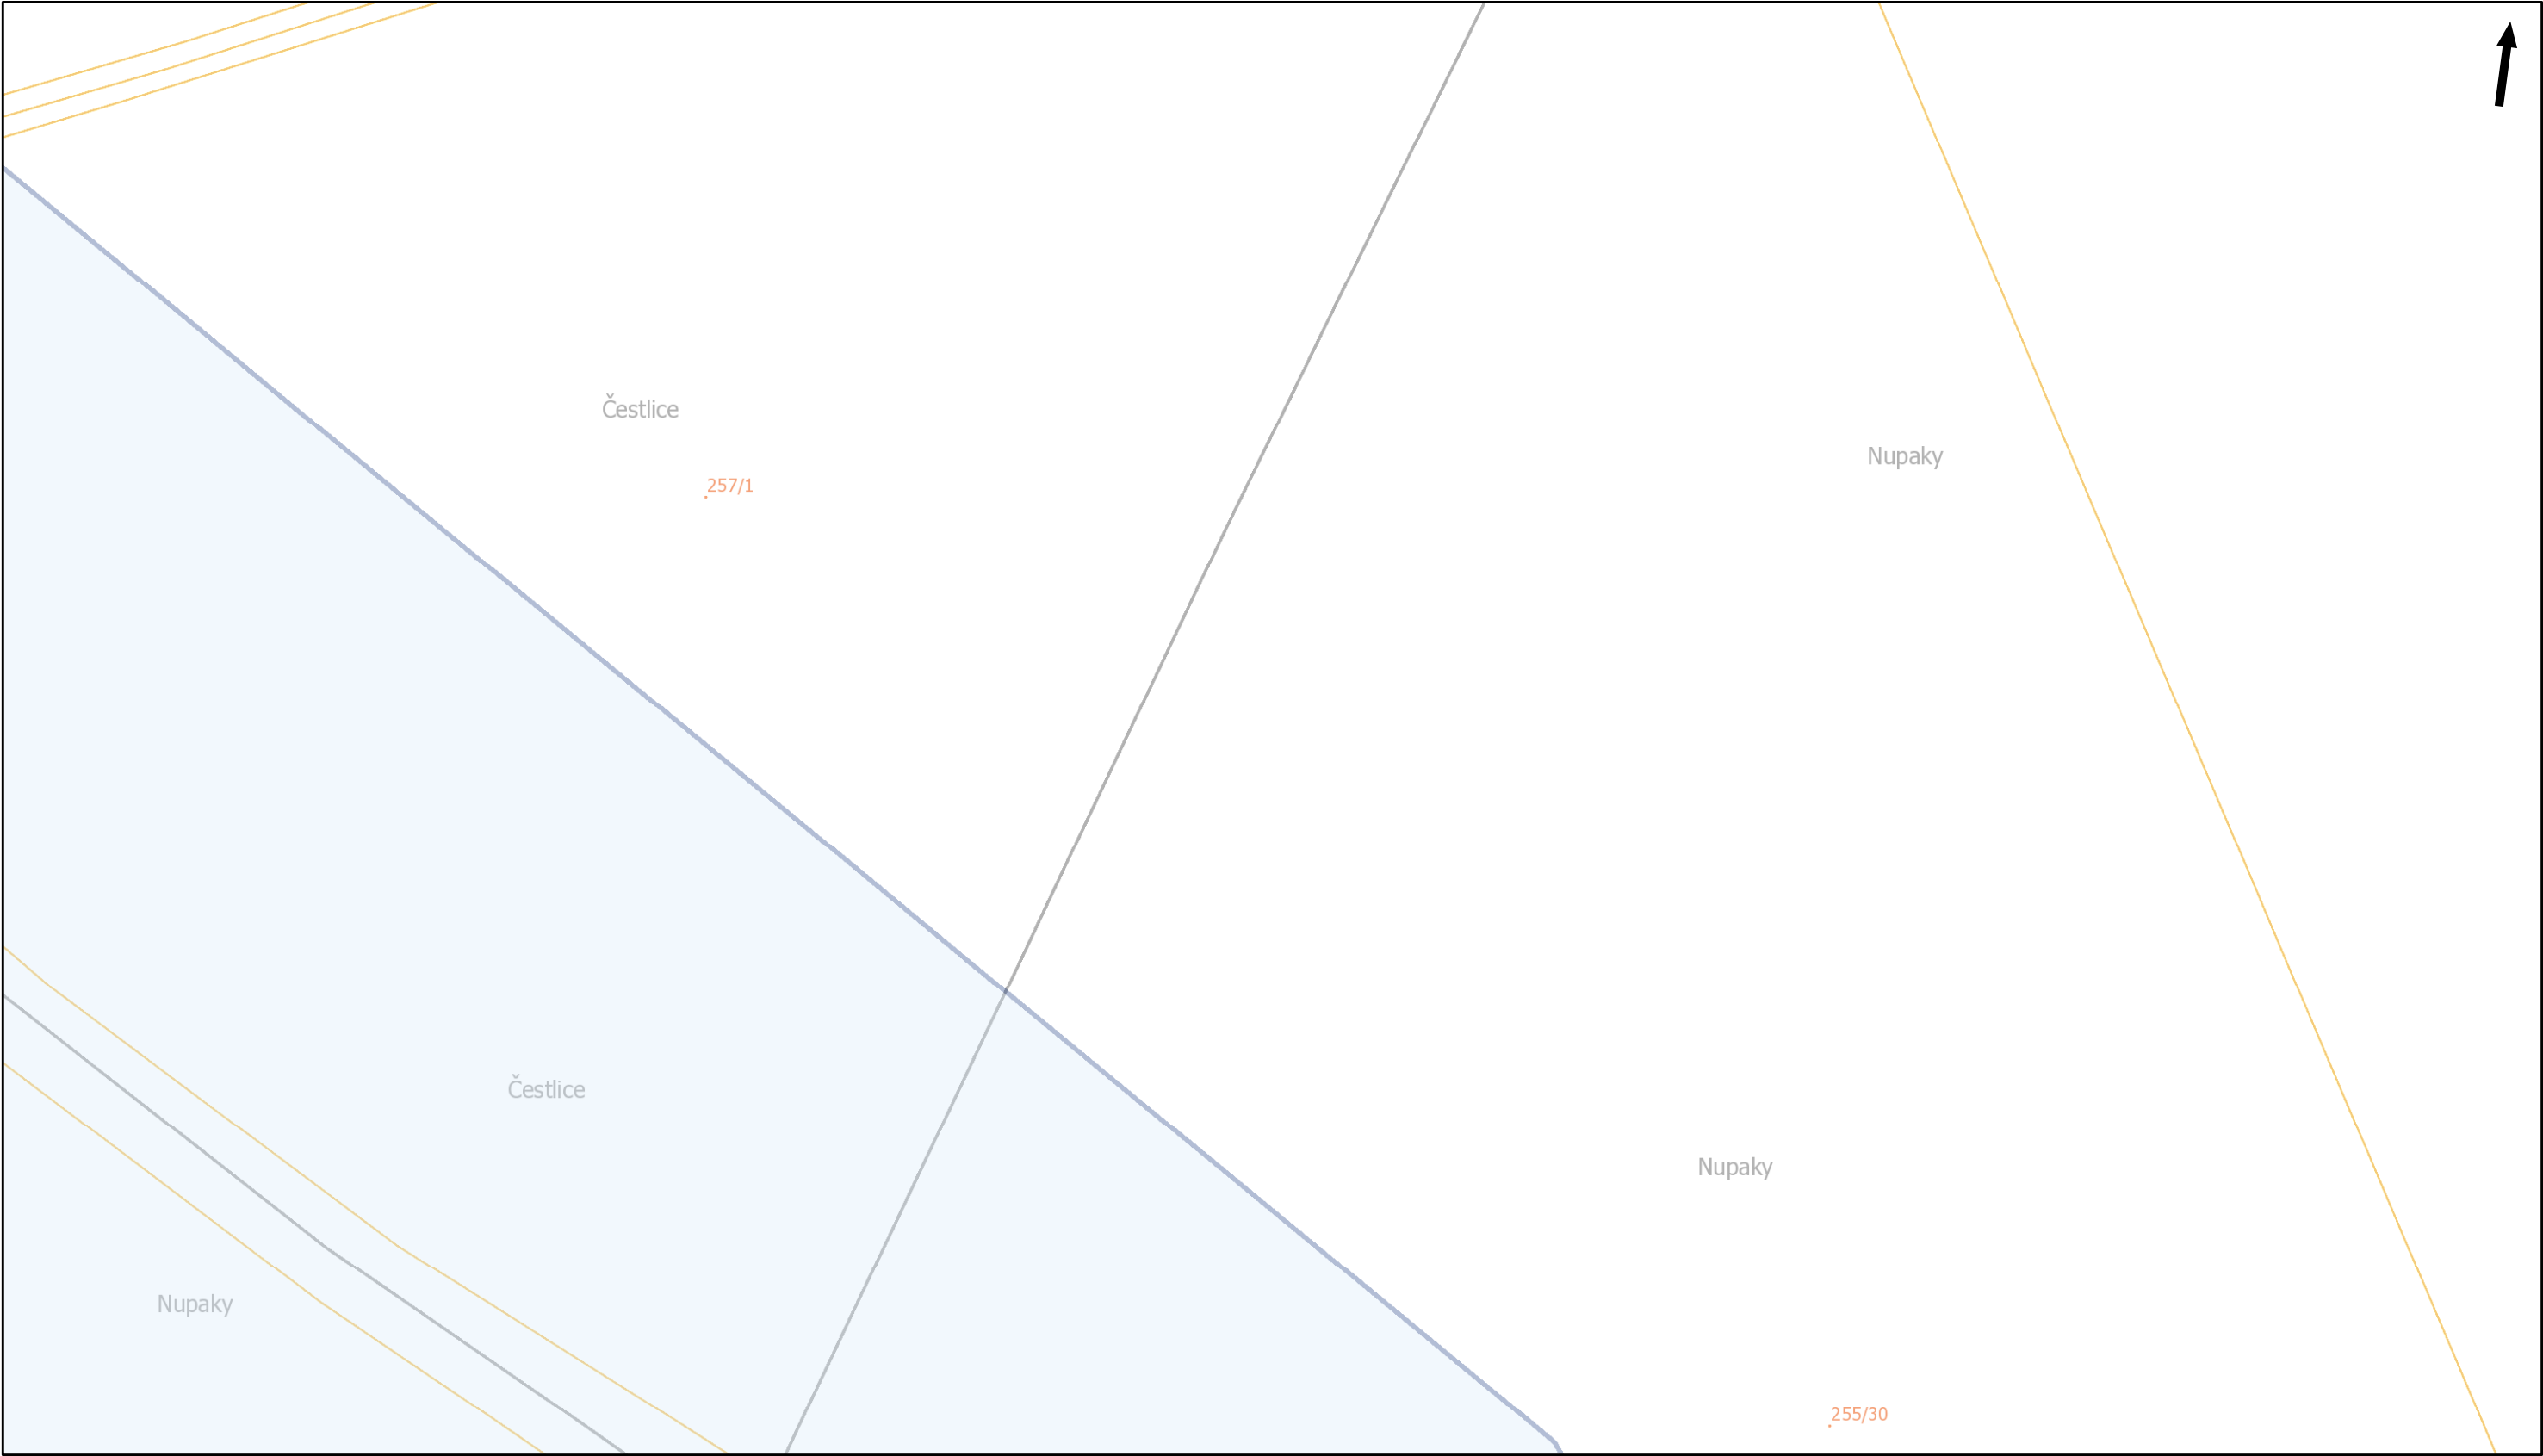


Pražská plynárenská Distribuce a.s.,
člen koncernu Pražská plynárenská a.s.,
U plynárny 500, Praha 4, 145 08
www.ppdistribuce.cz

0 10 20 m


NTL STL 1 bar
VTL STL 3 bar
odstavené
přibližný pr.

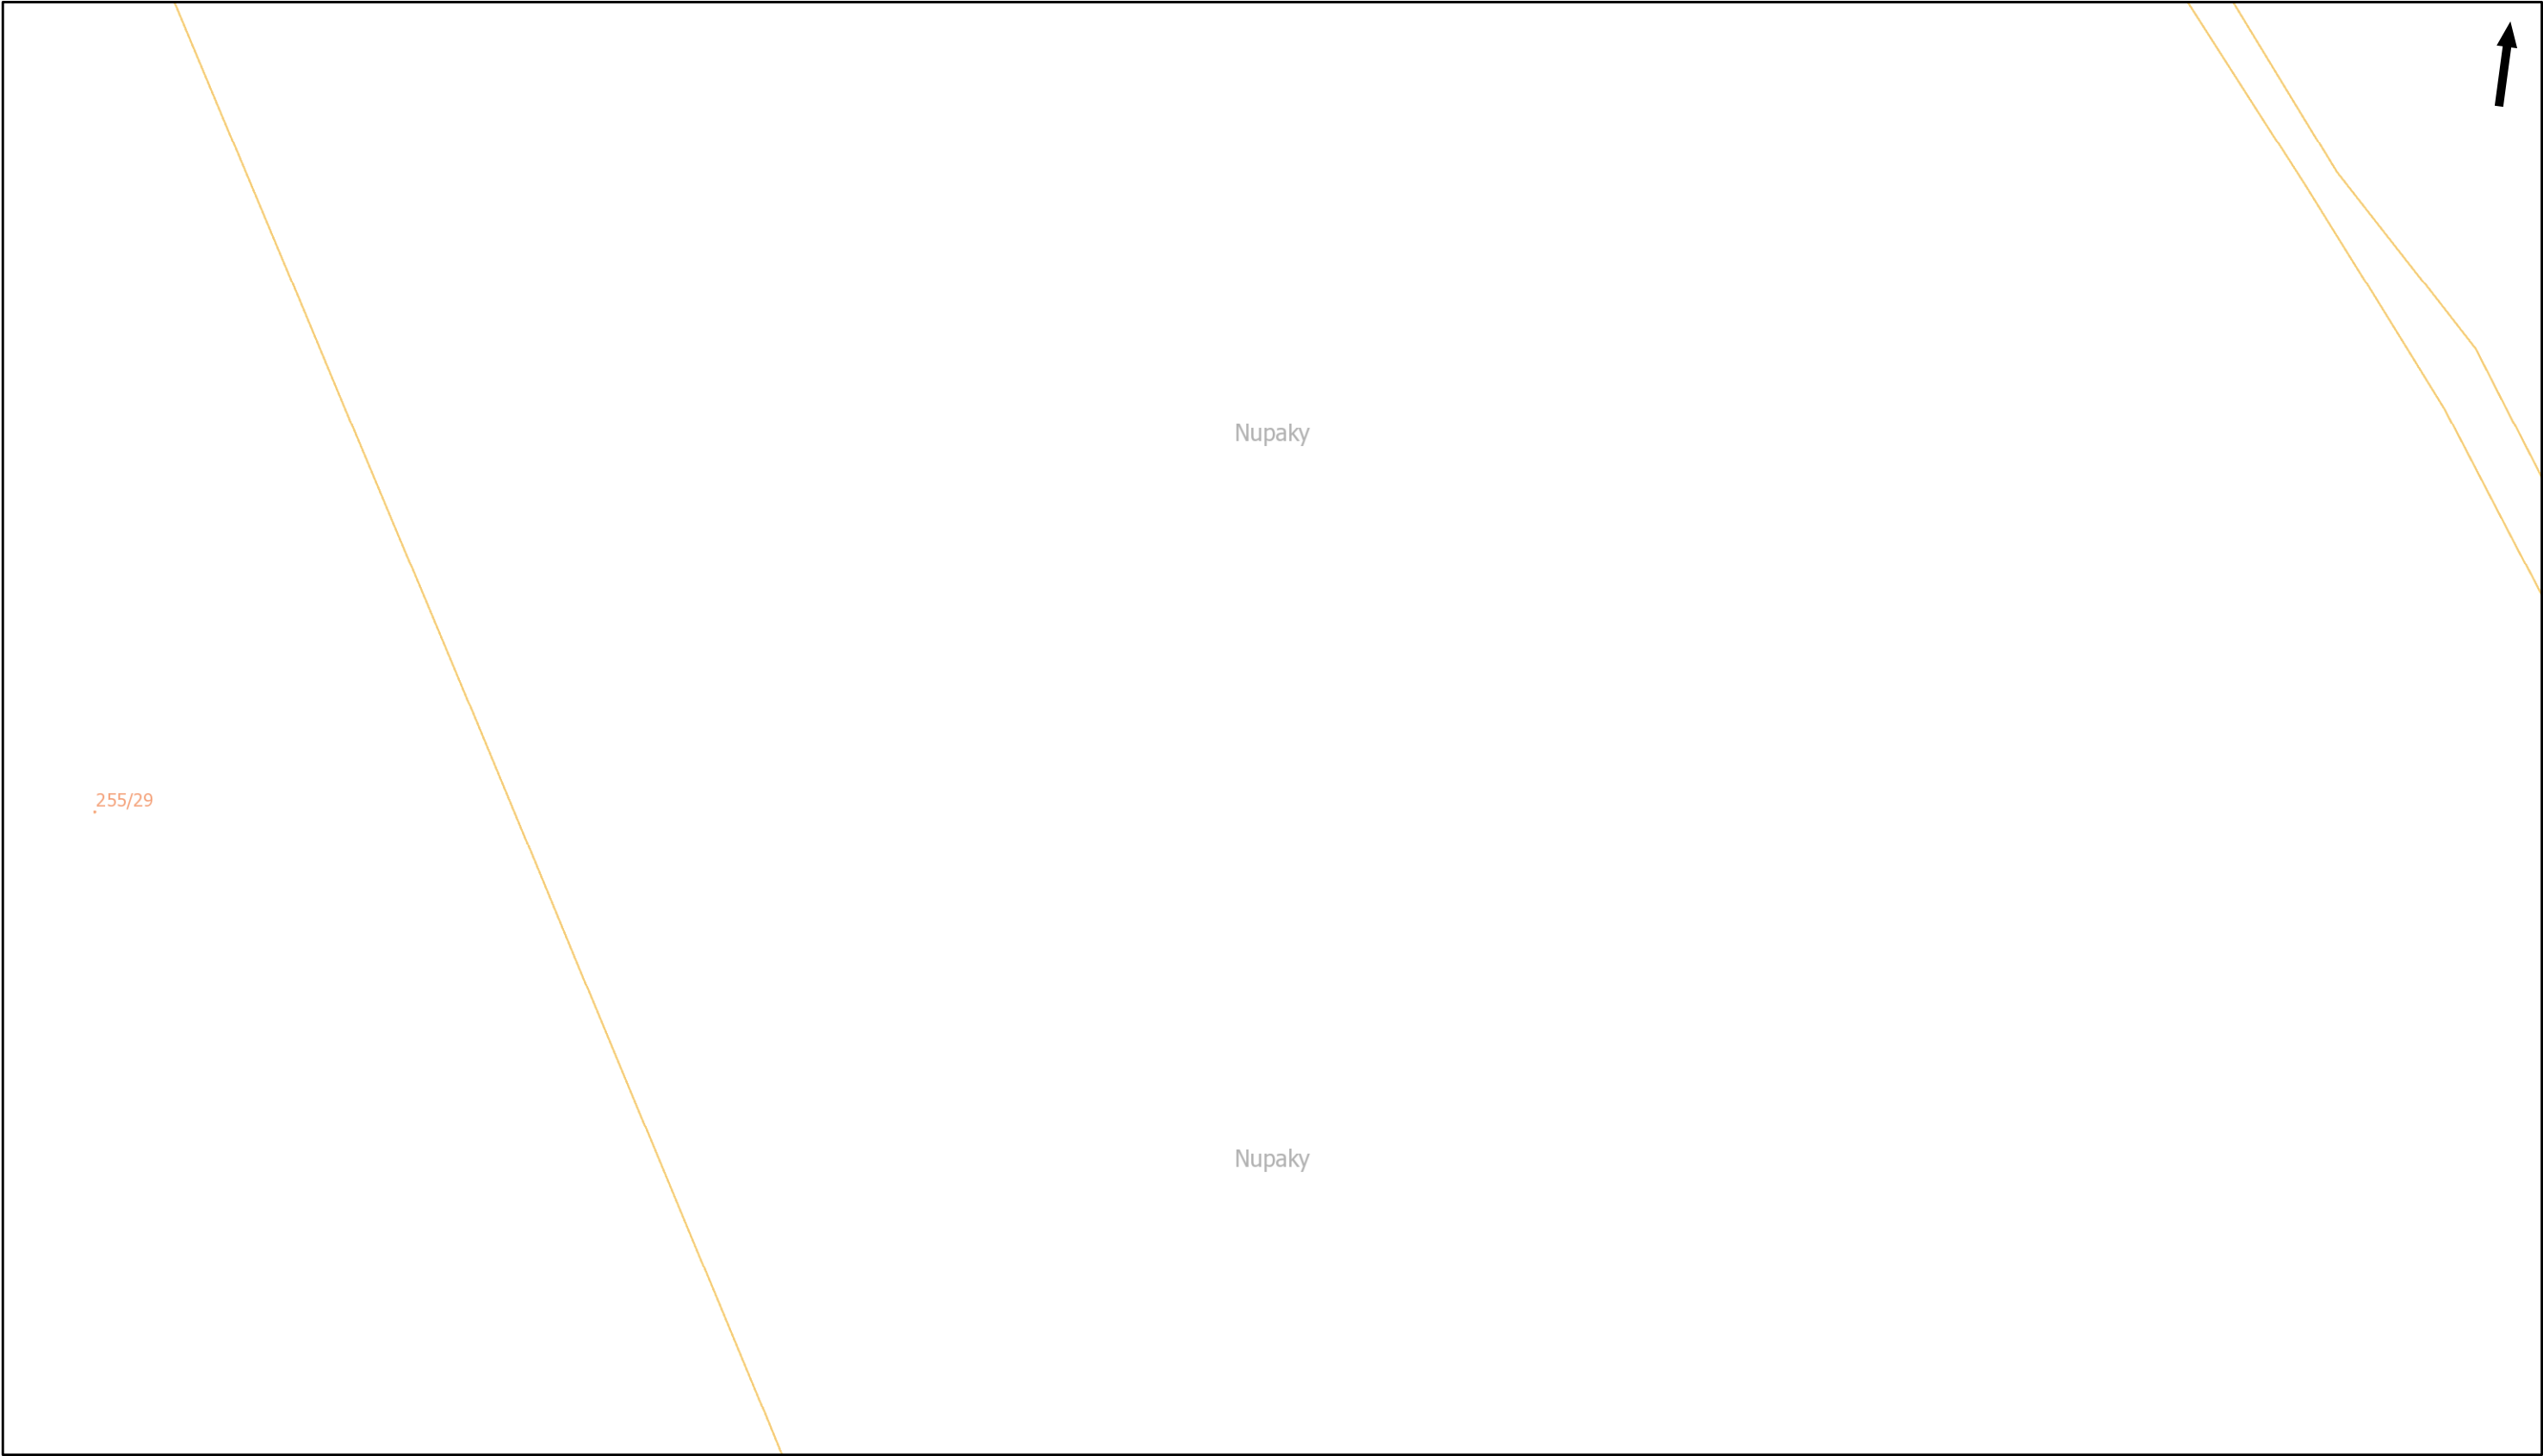


Pražská plynárenská Distribuce a.s.,
člen koncernu Pražská plynárenská a.s.,
U plynárny 500, Praha 4, 145 08
www.ppdistribuce.cz

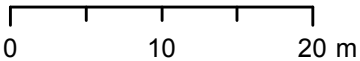


- | | | |
|-----|-----------|---------------|
| NTL | STL 1 bar | odstavené |
| VTL | STL 3 bar | přibližný pr. |

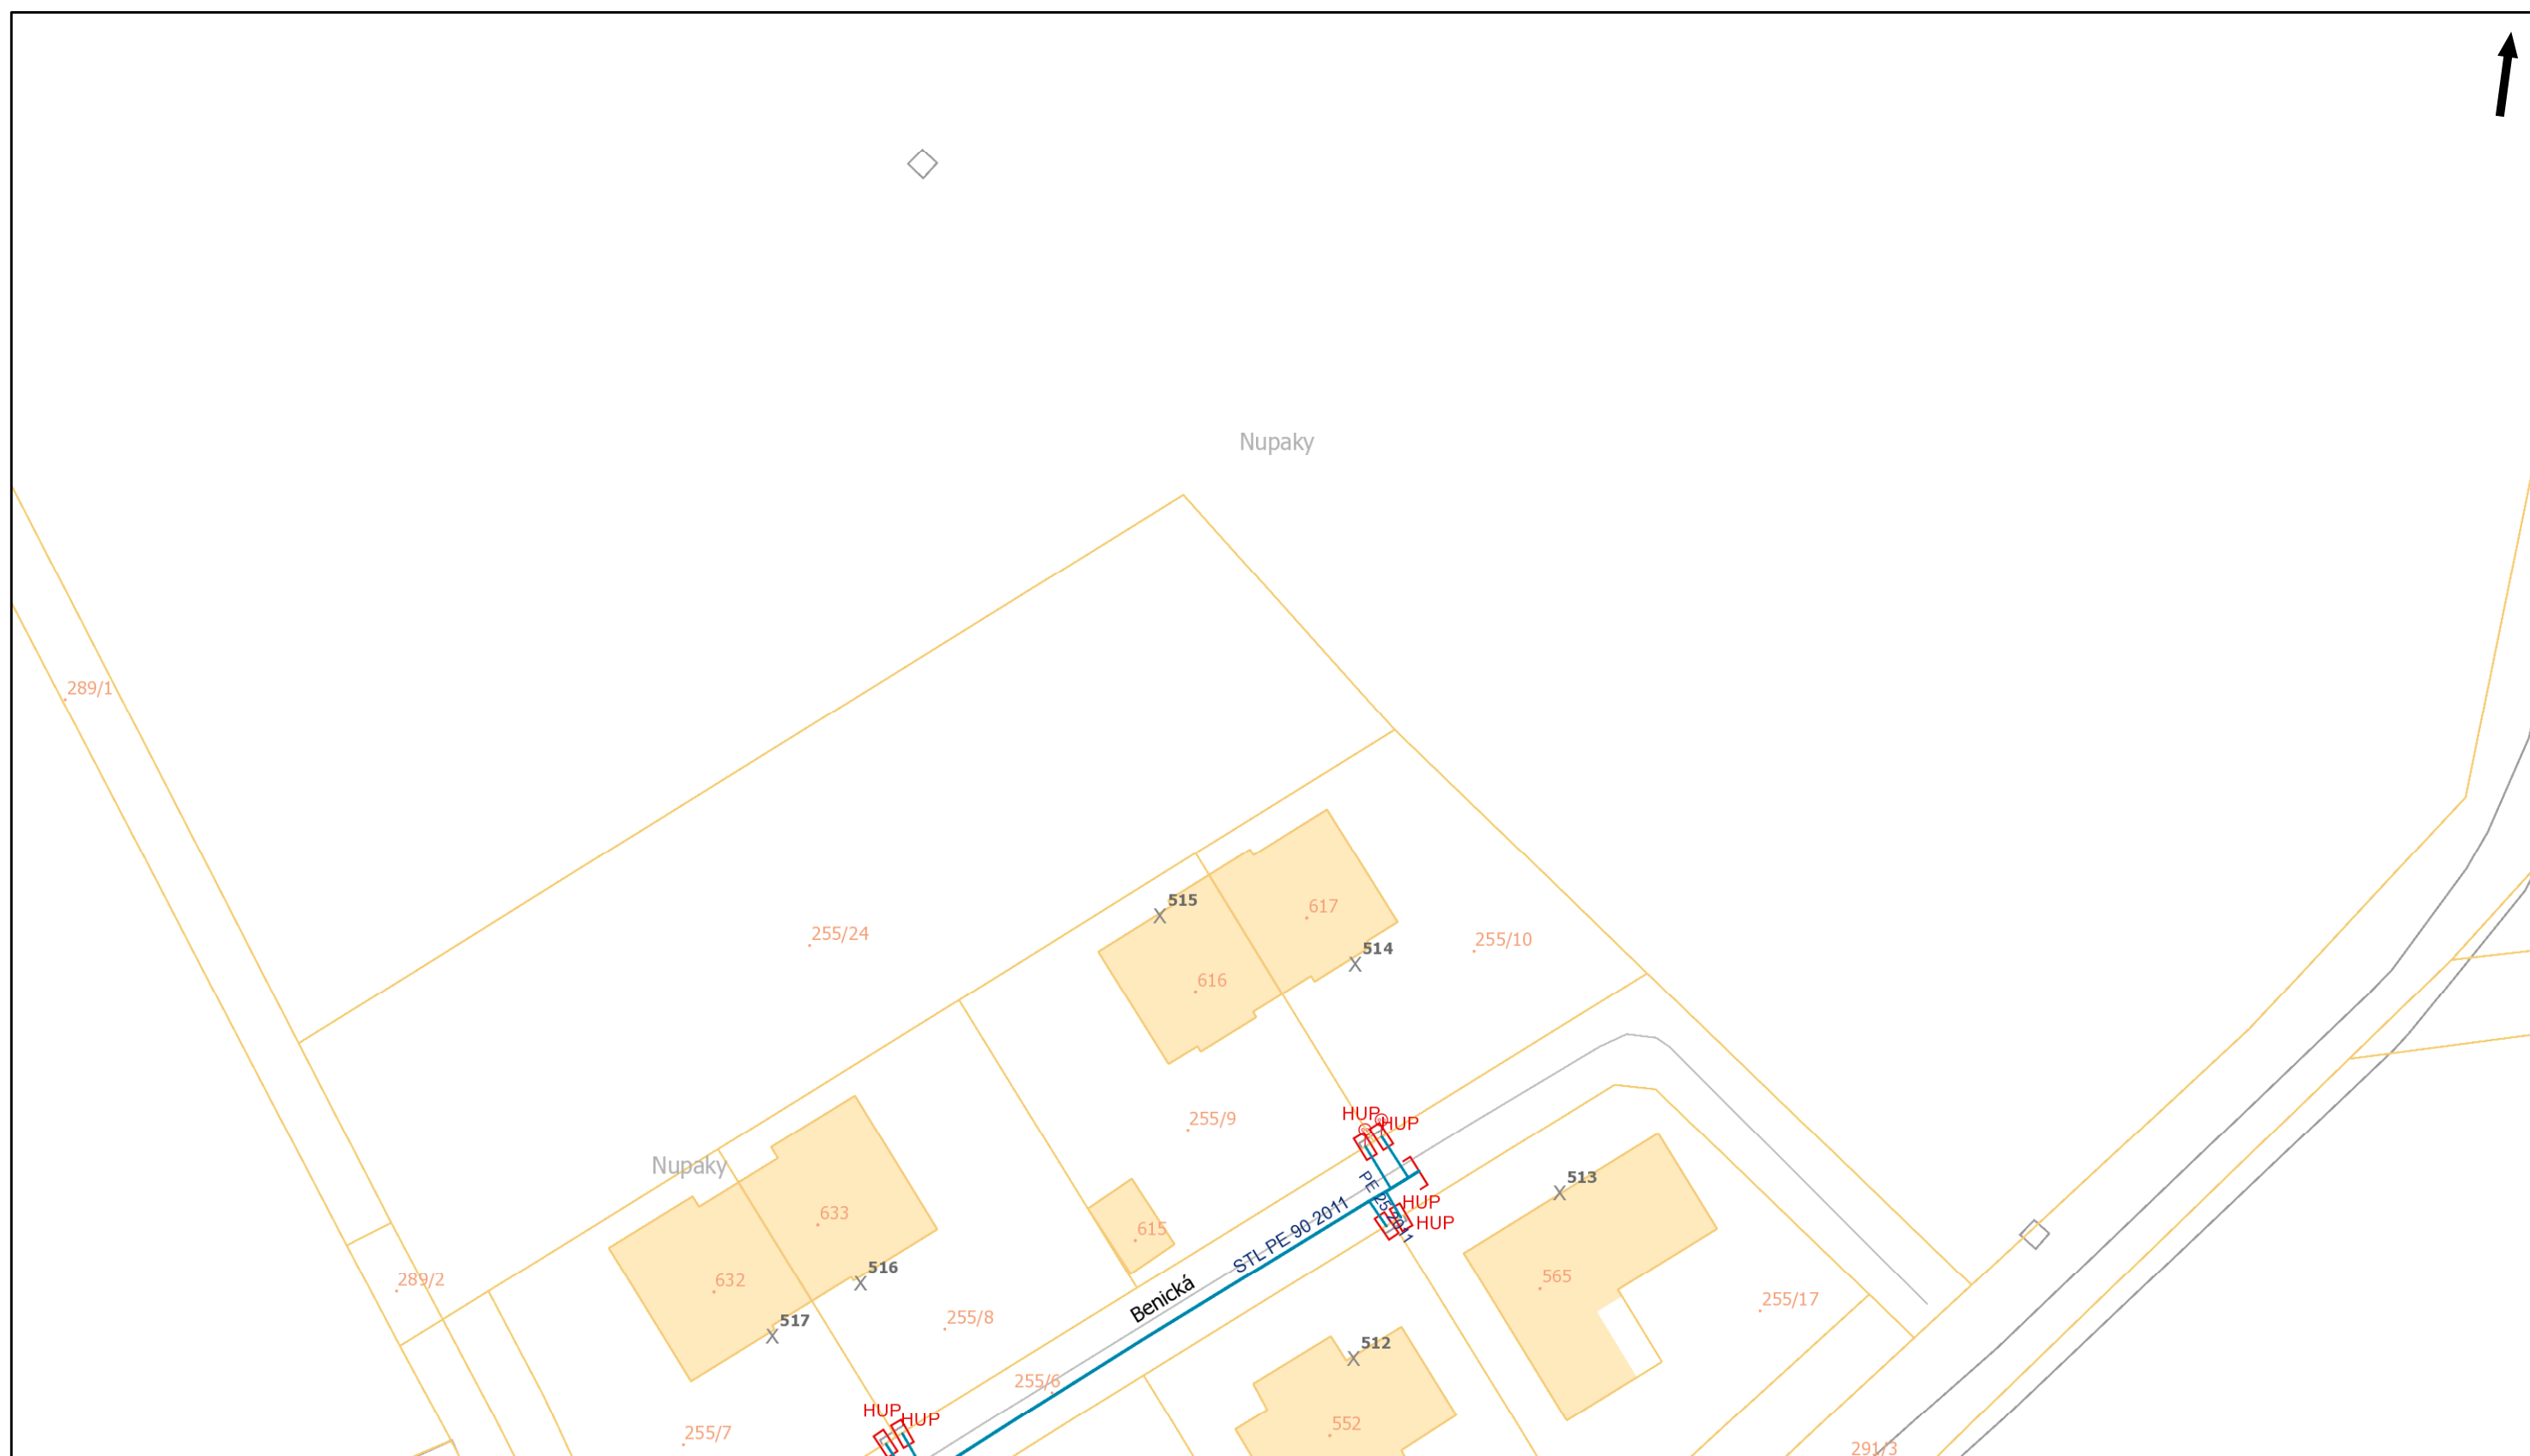


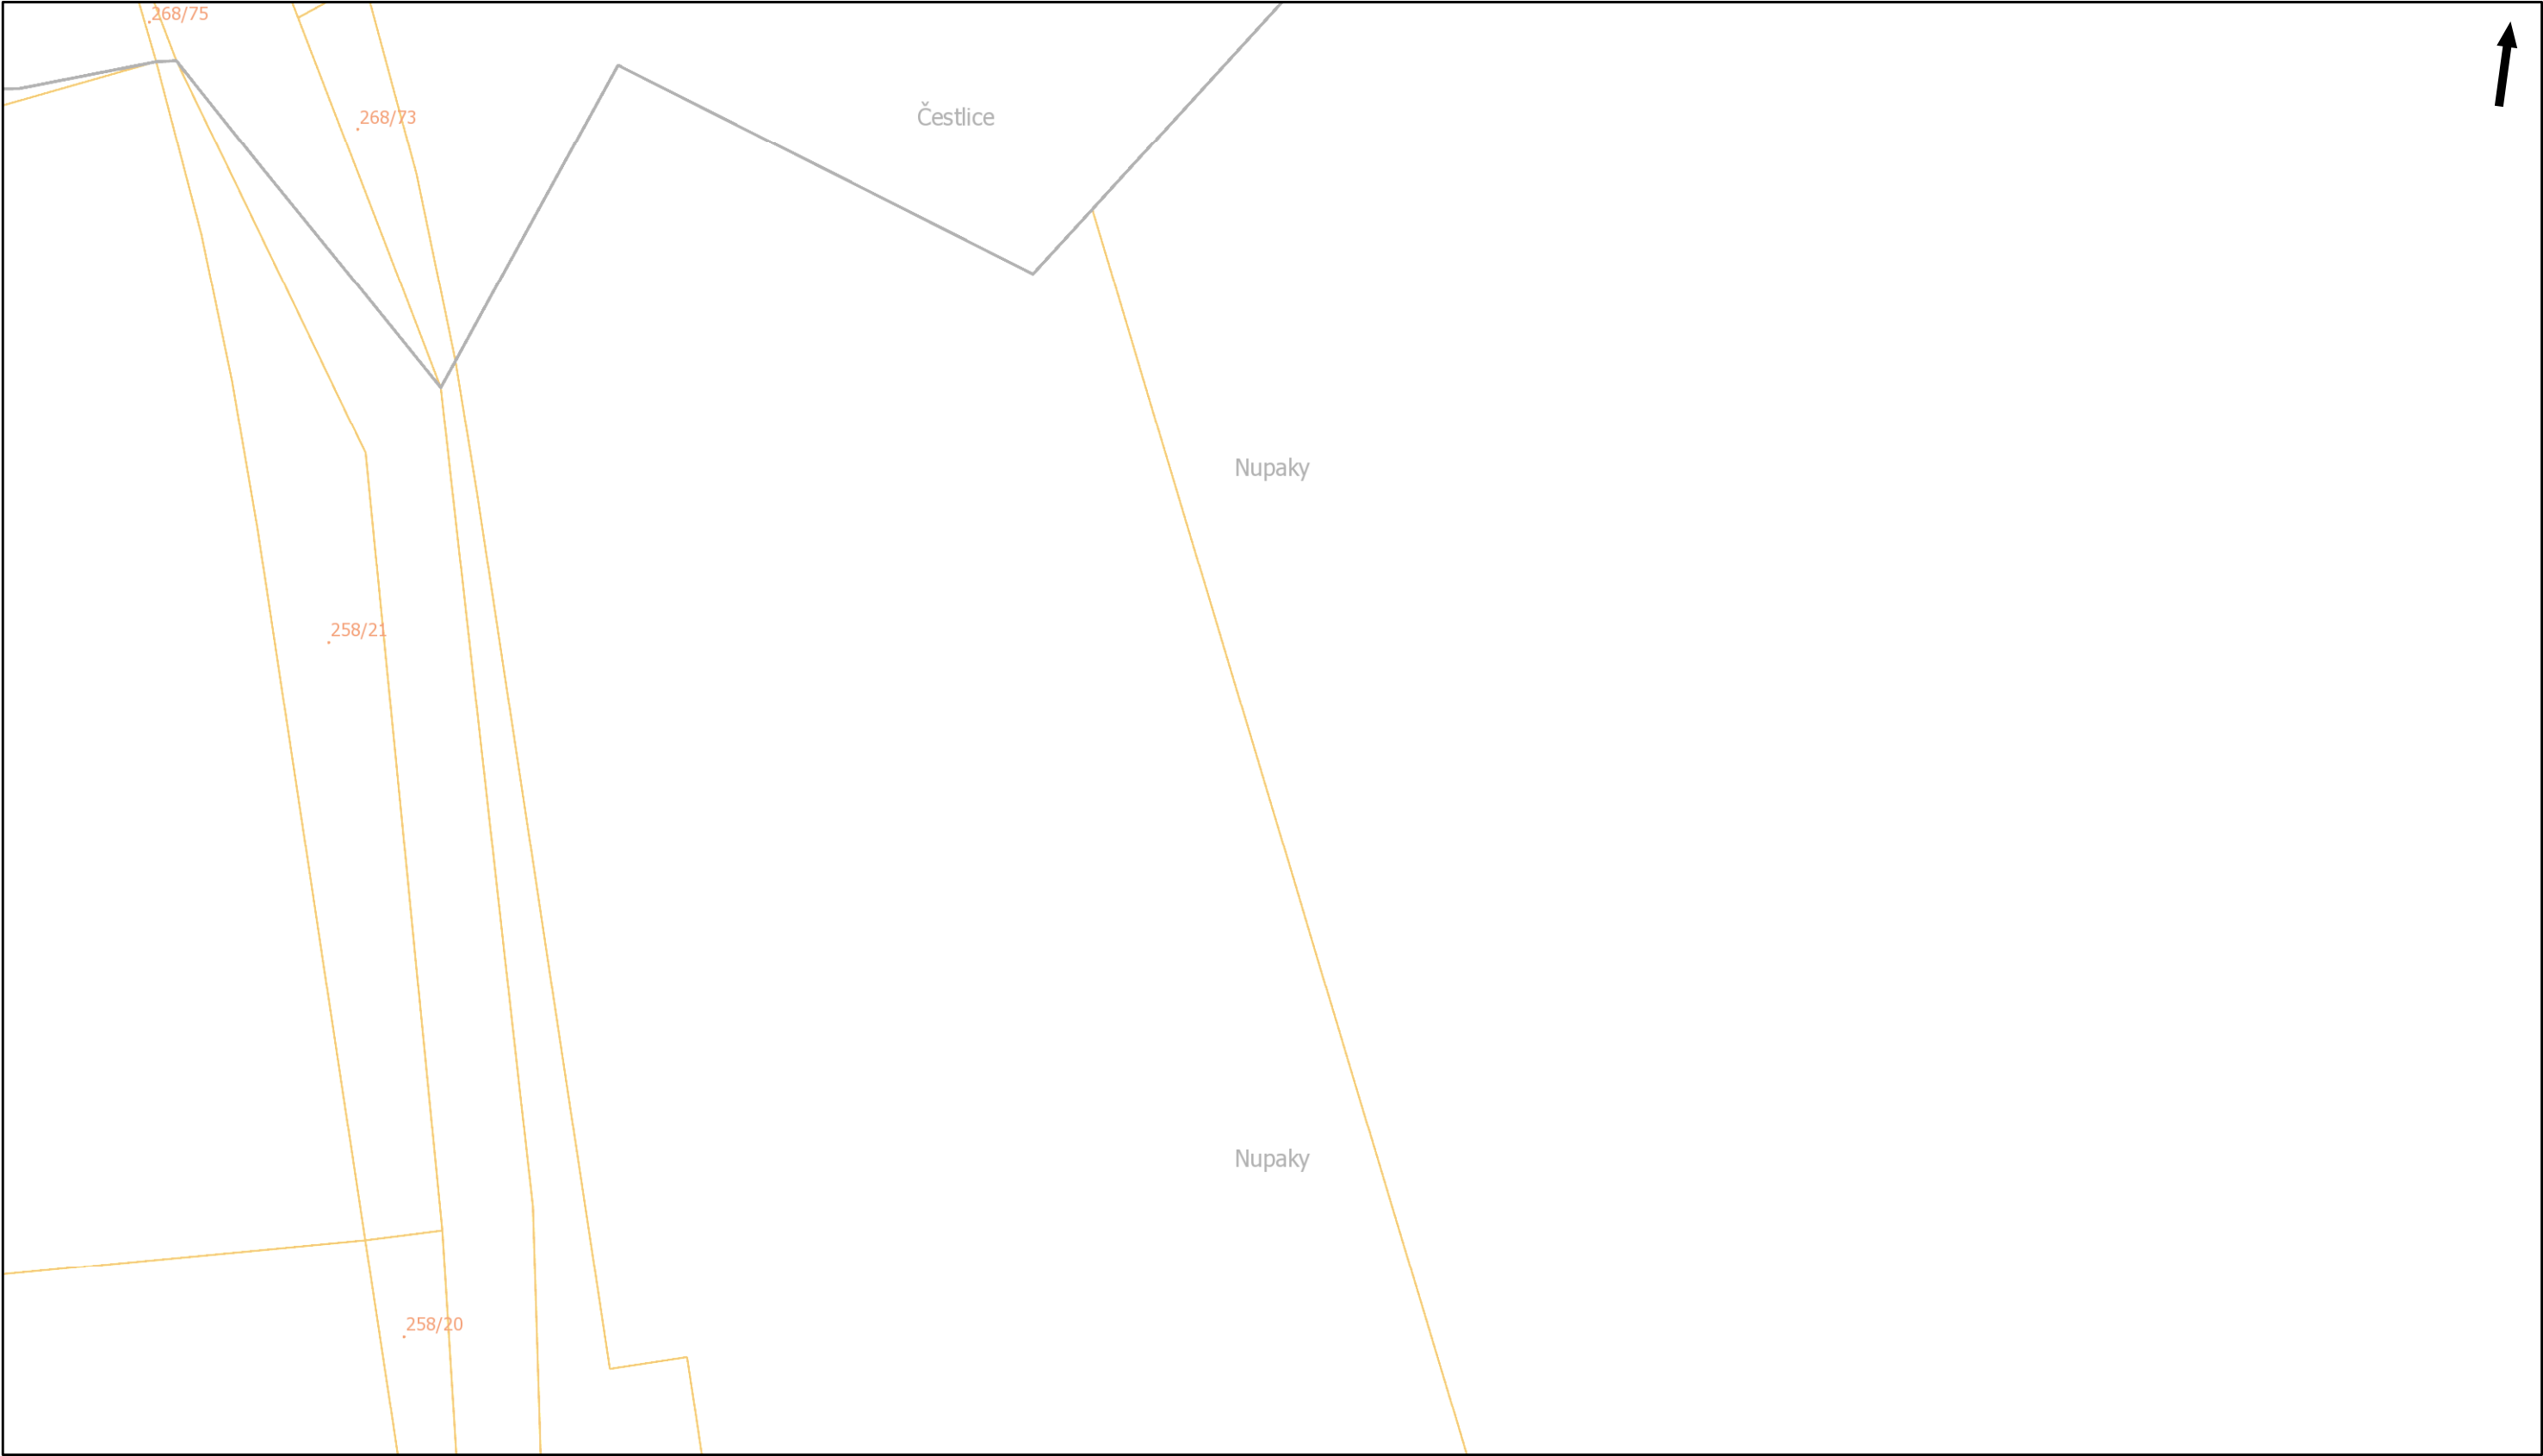


Pražská plynárenská Distribuce a.s.,
člen koncernu Pražská plynárenská a.s.,
U plynárny 500, Praha 4, 145 08
www.ppdistribuce.cz

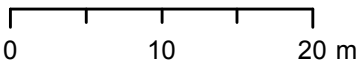


NTL
VTL
STL 1 bar
STL 3 bar
odstavené
přibližný pr.

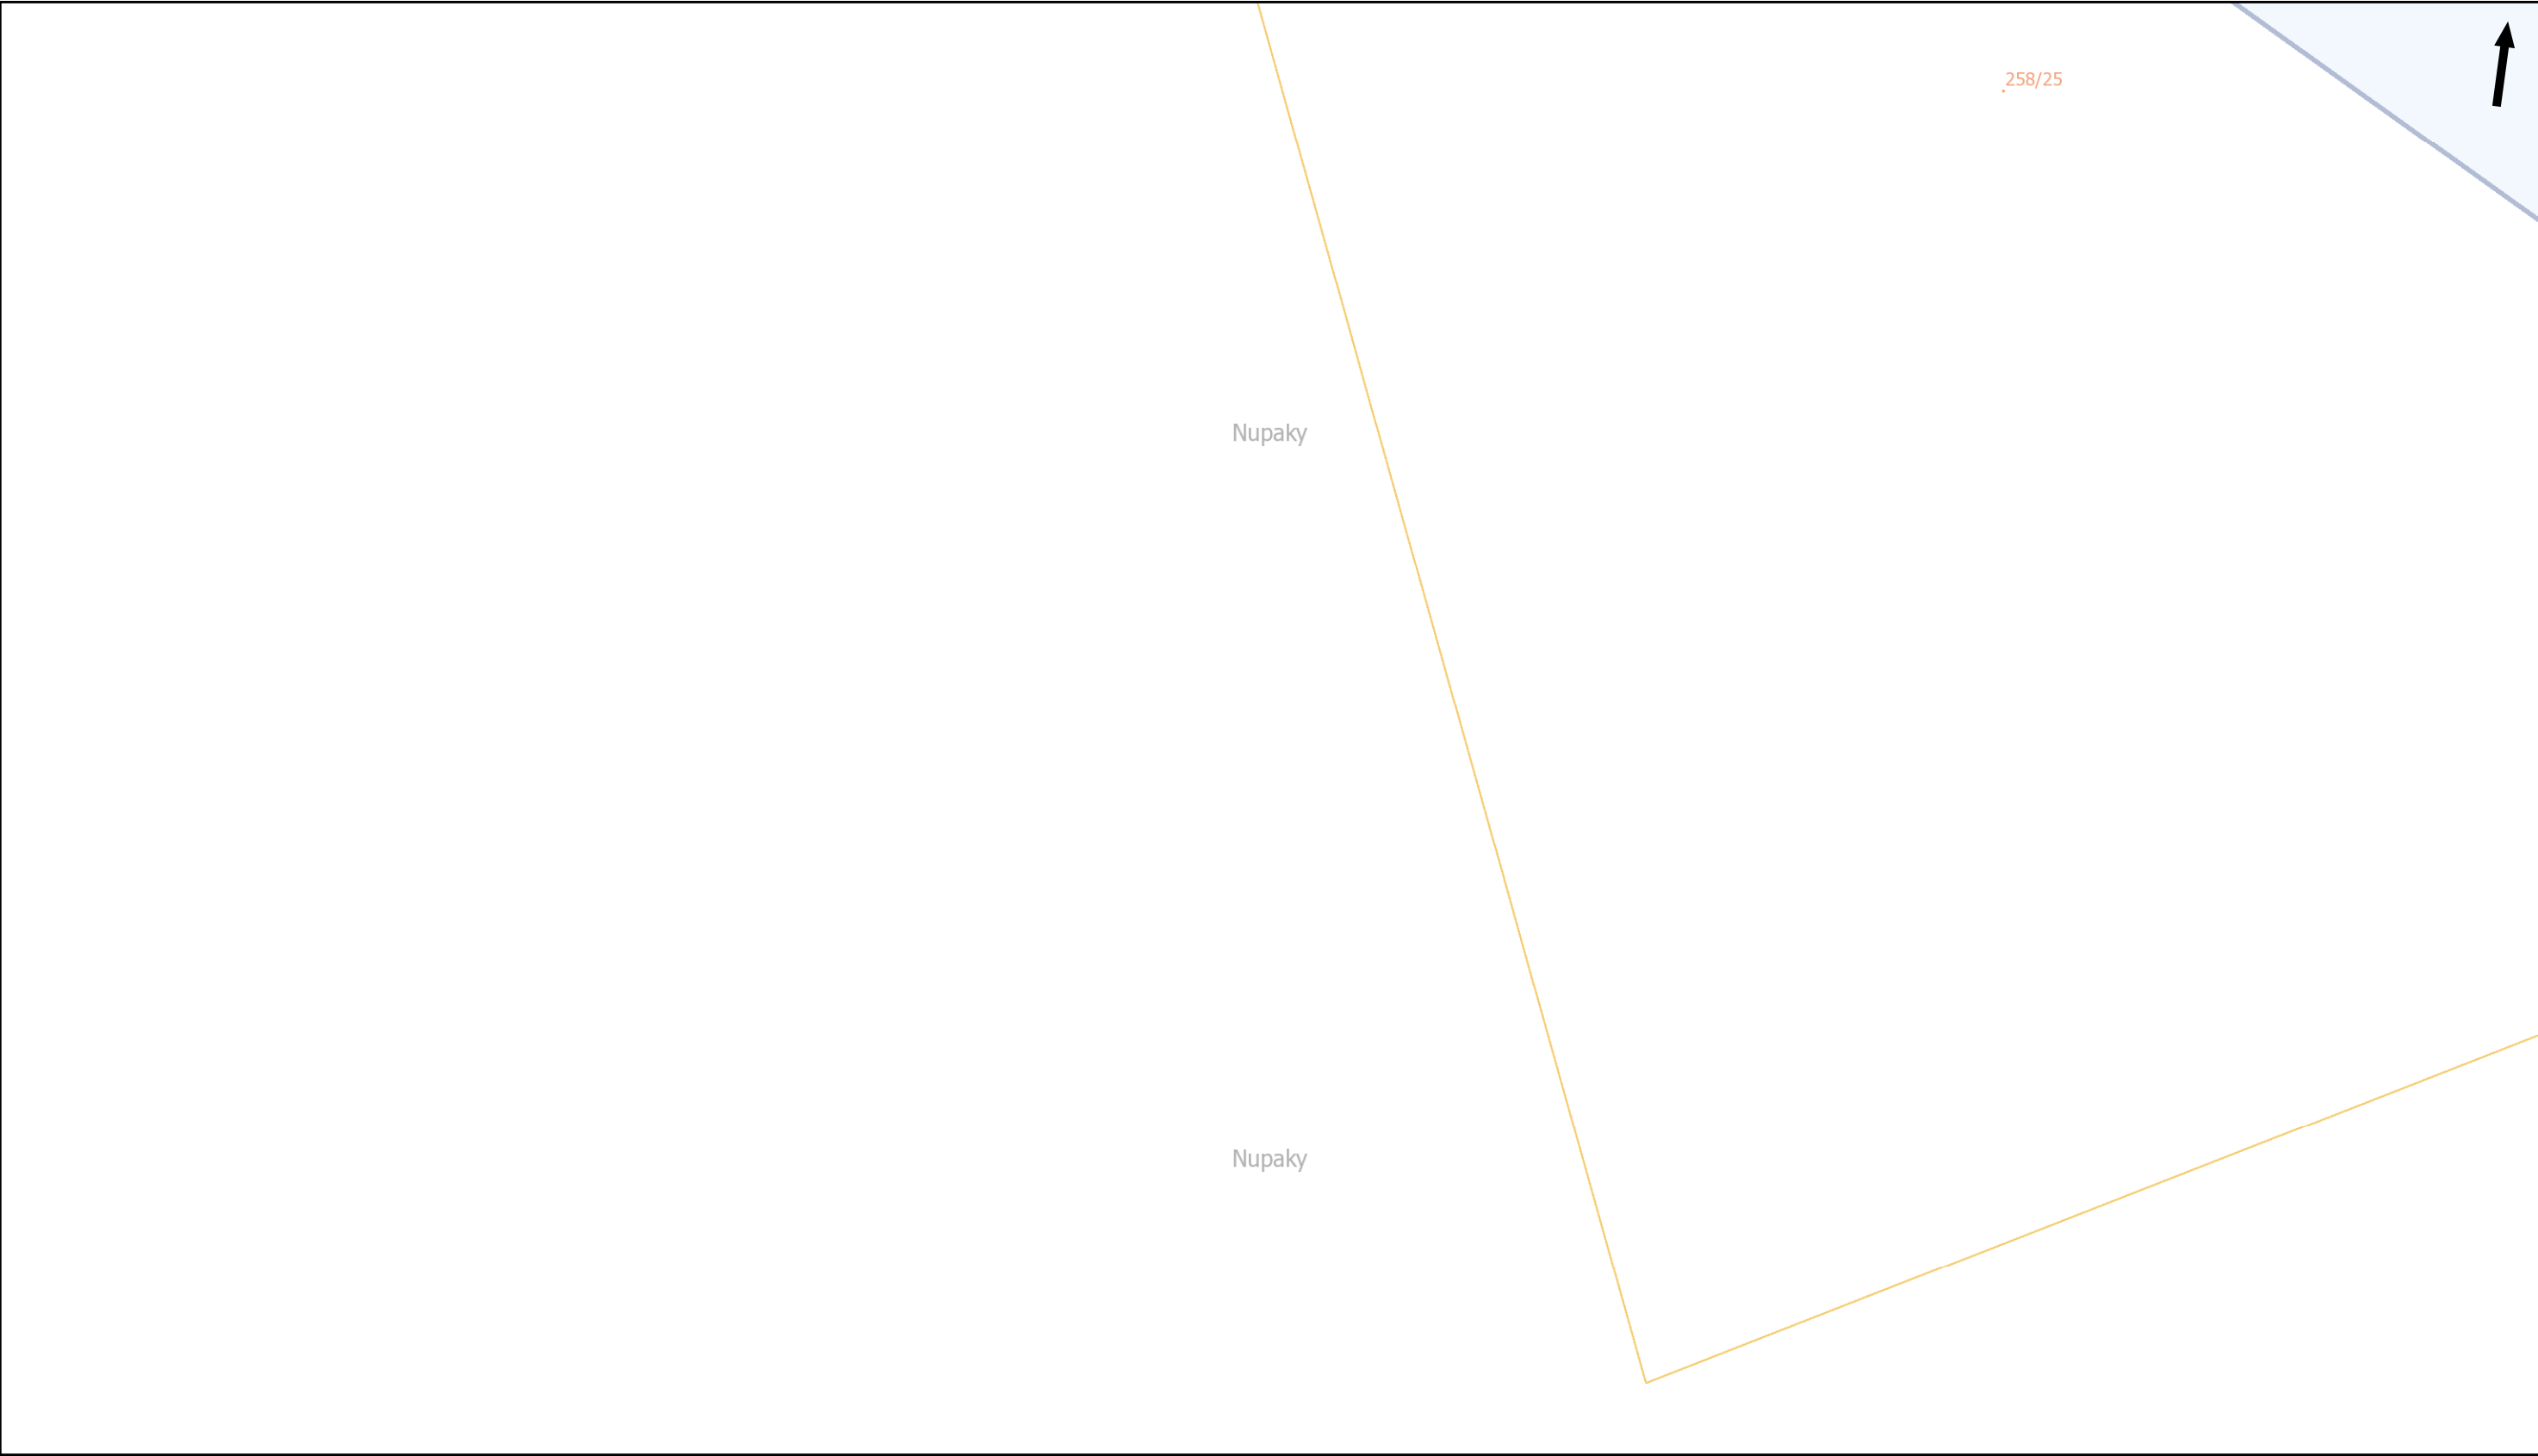





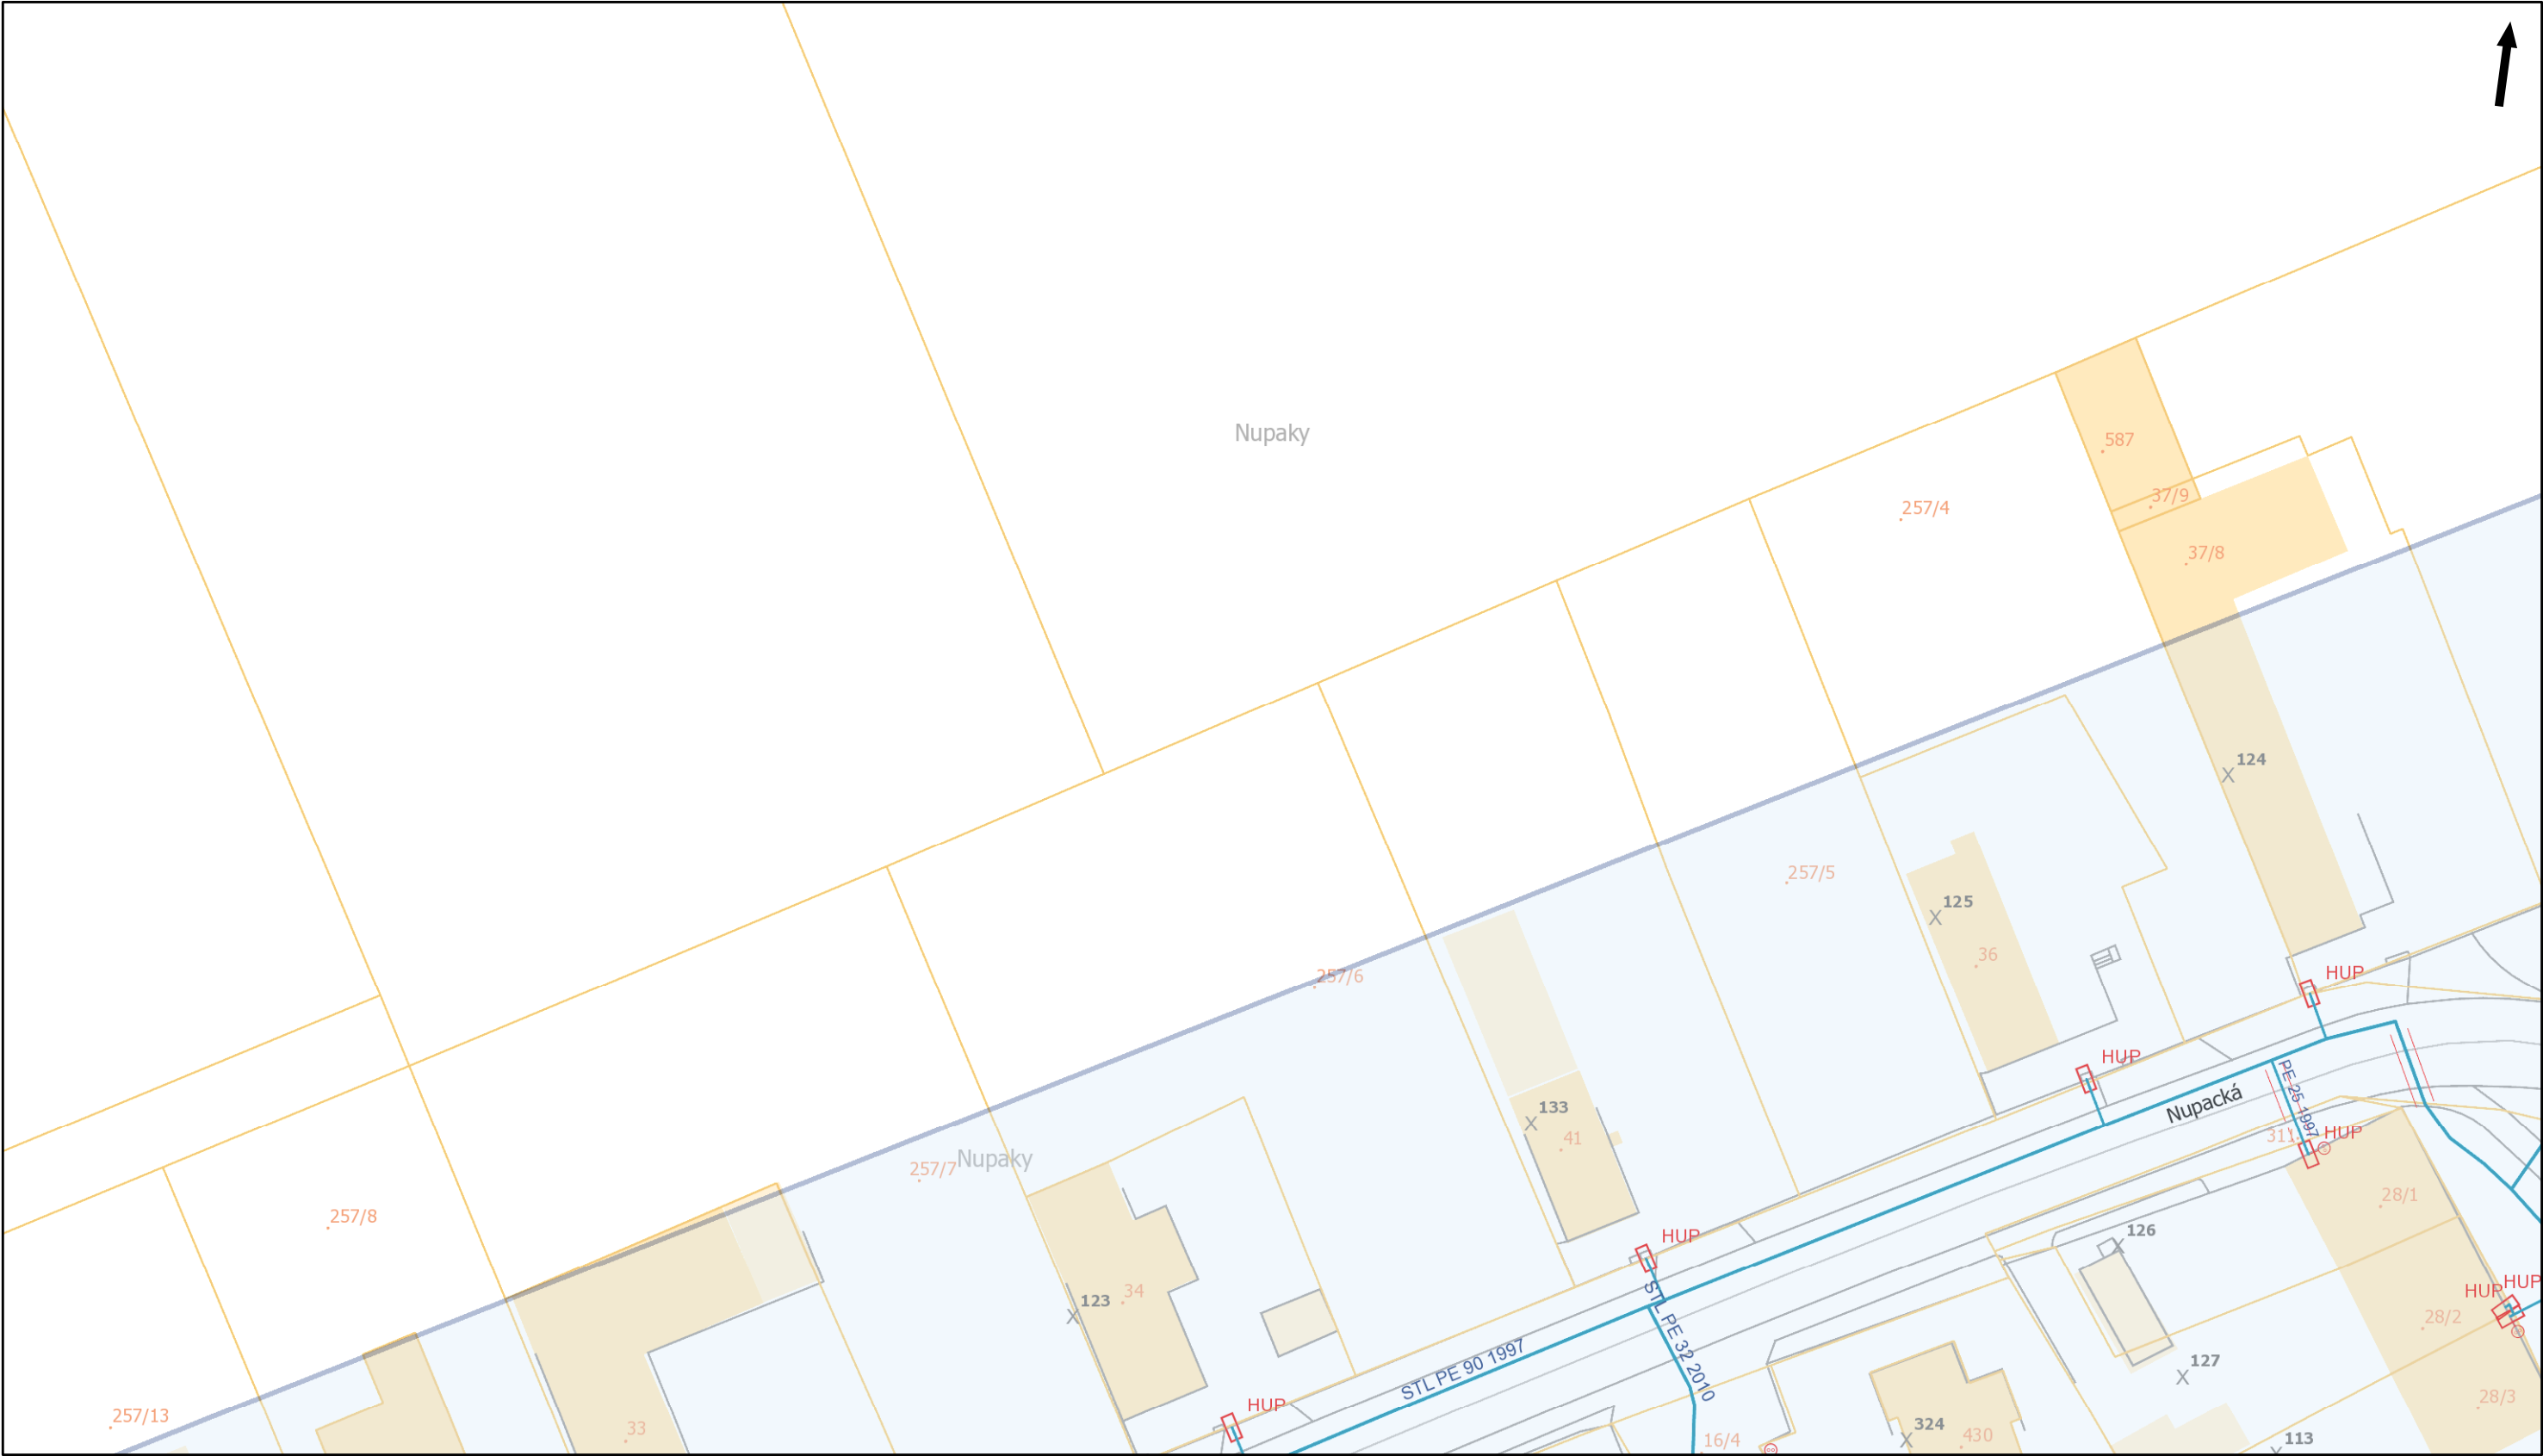



Pražská plynárenská Distribuce a.s.,
člen koncernu Pražská plynárenská a.s.,
U plynárny 500, Praha 4, 145 08
www.ppdistribuce.cz

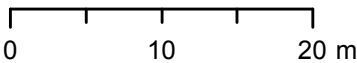



NTL
VTL
STL 1 bar
STL 3 bar
odstavené
přibližný pr.

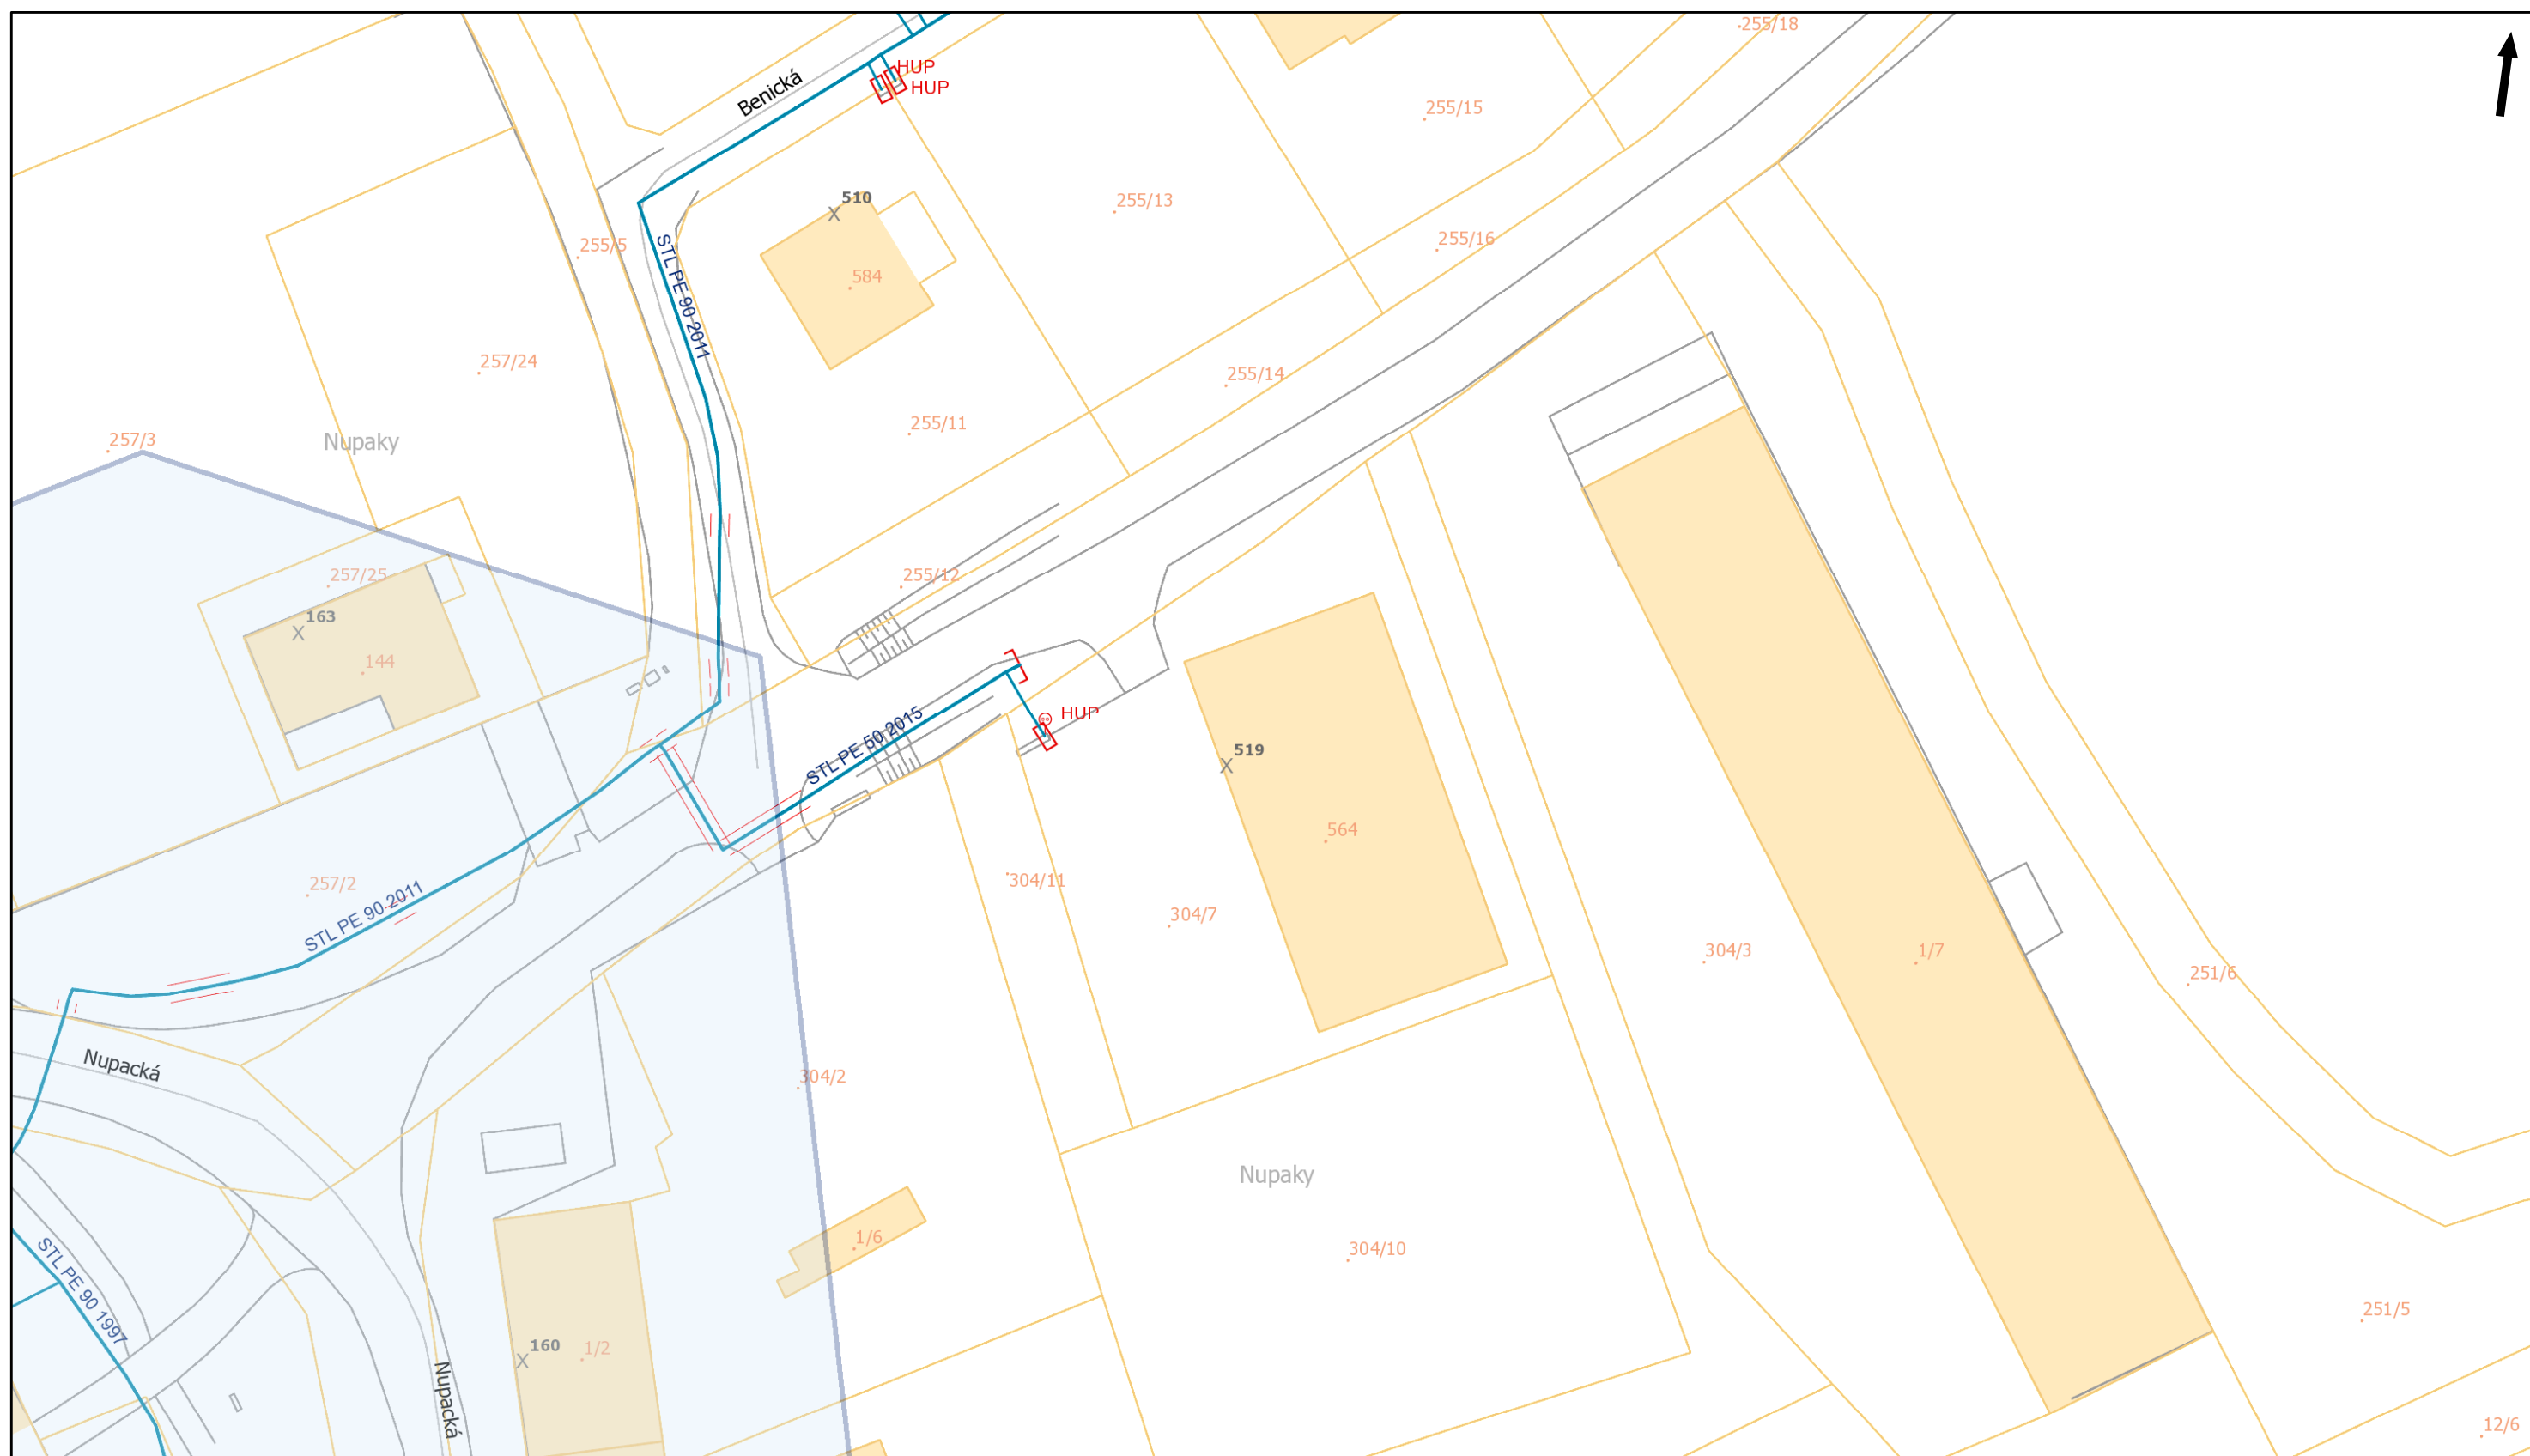


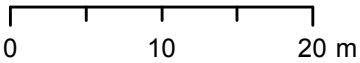 

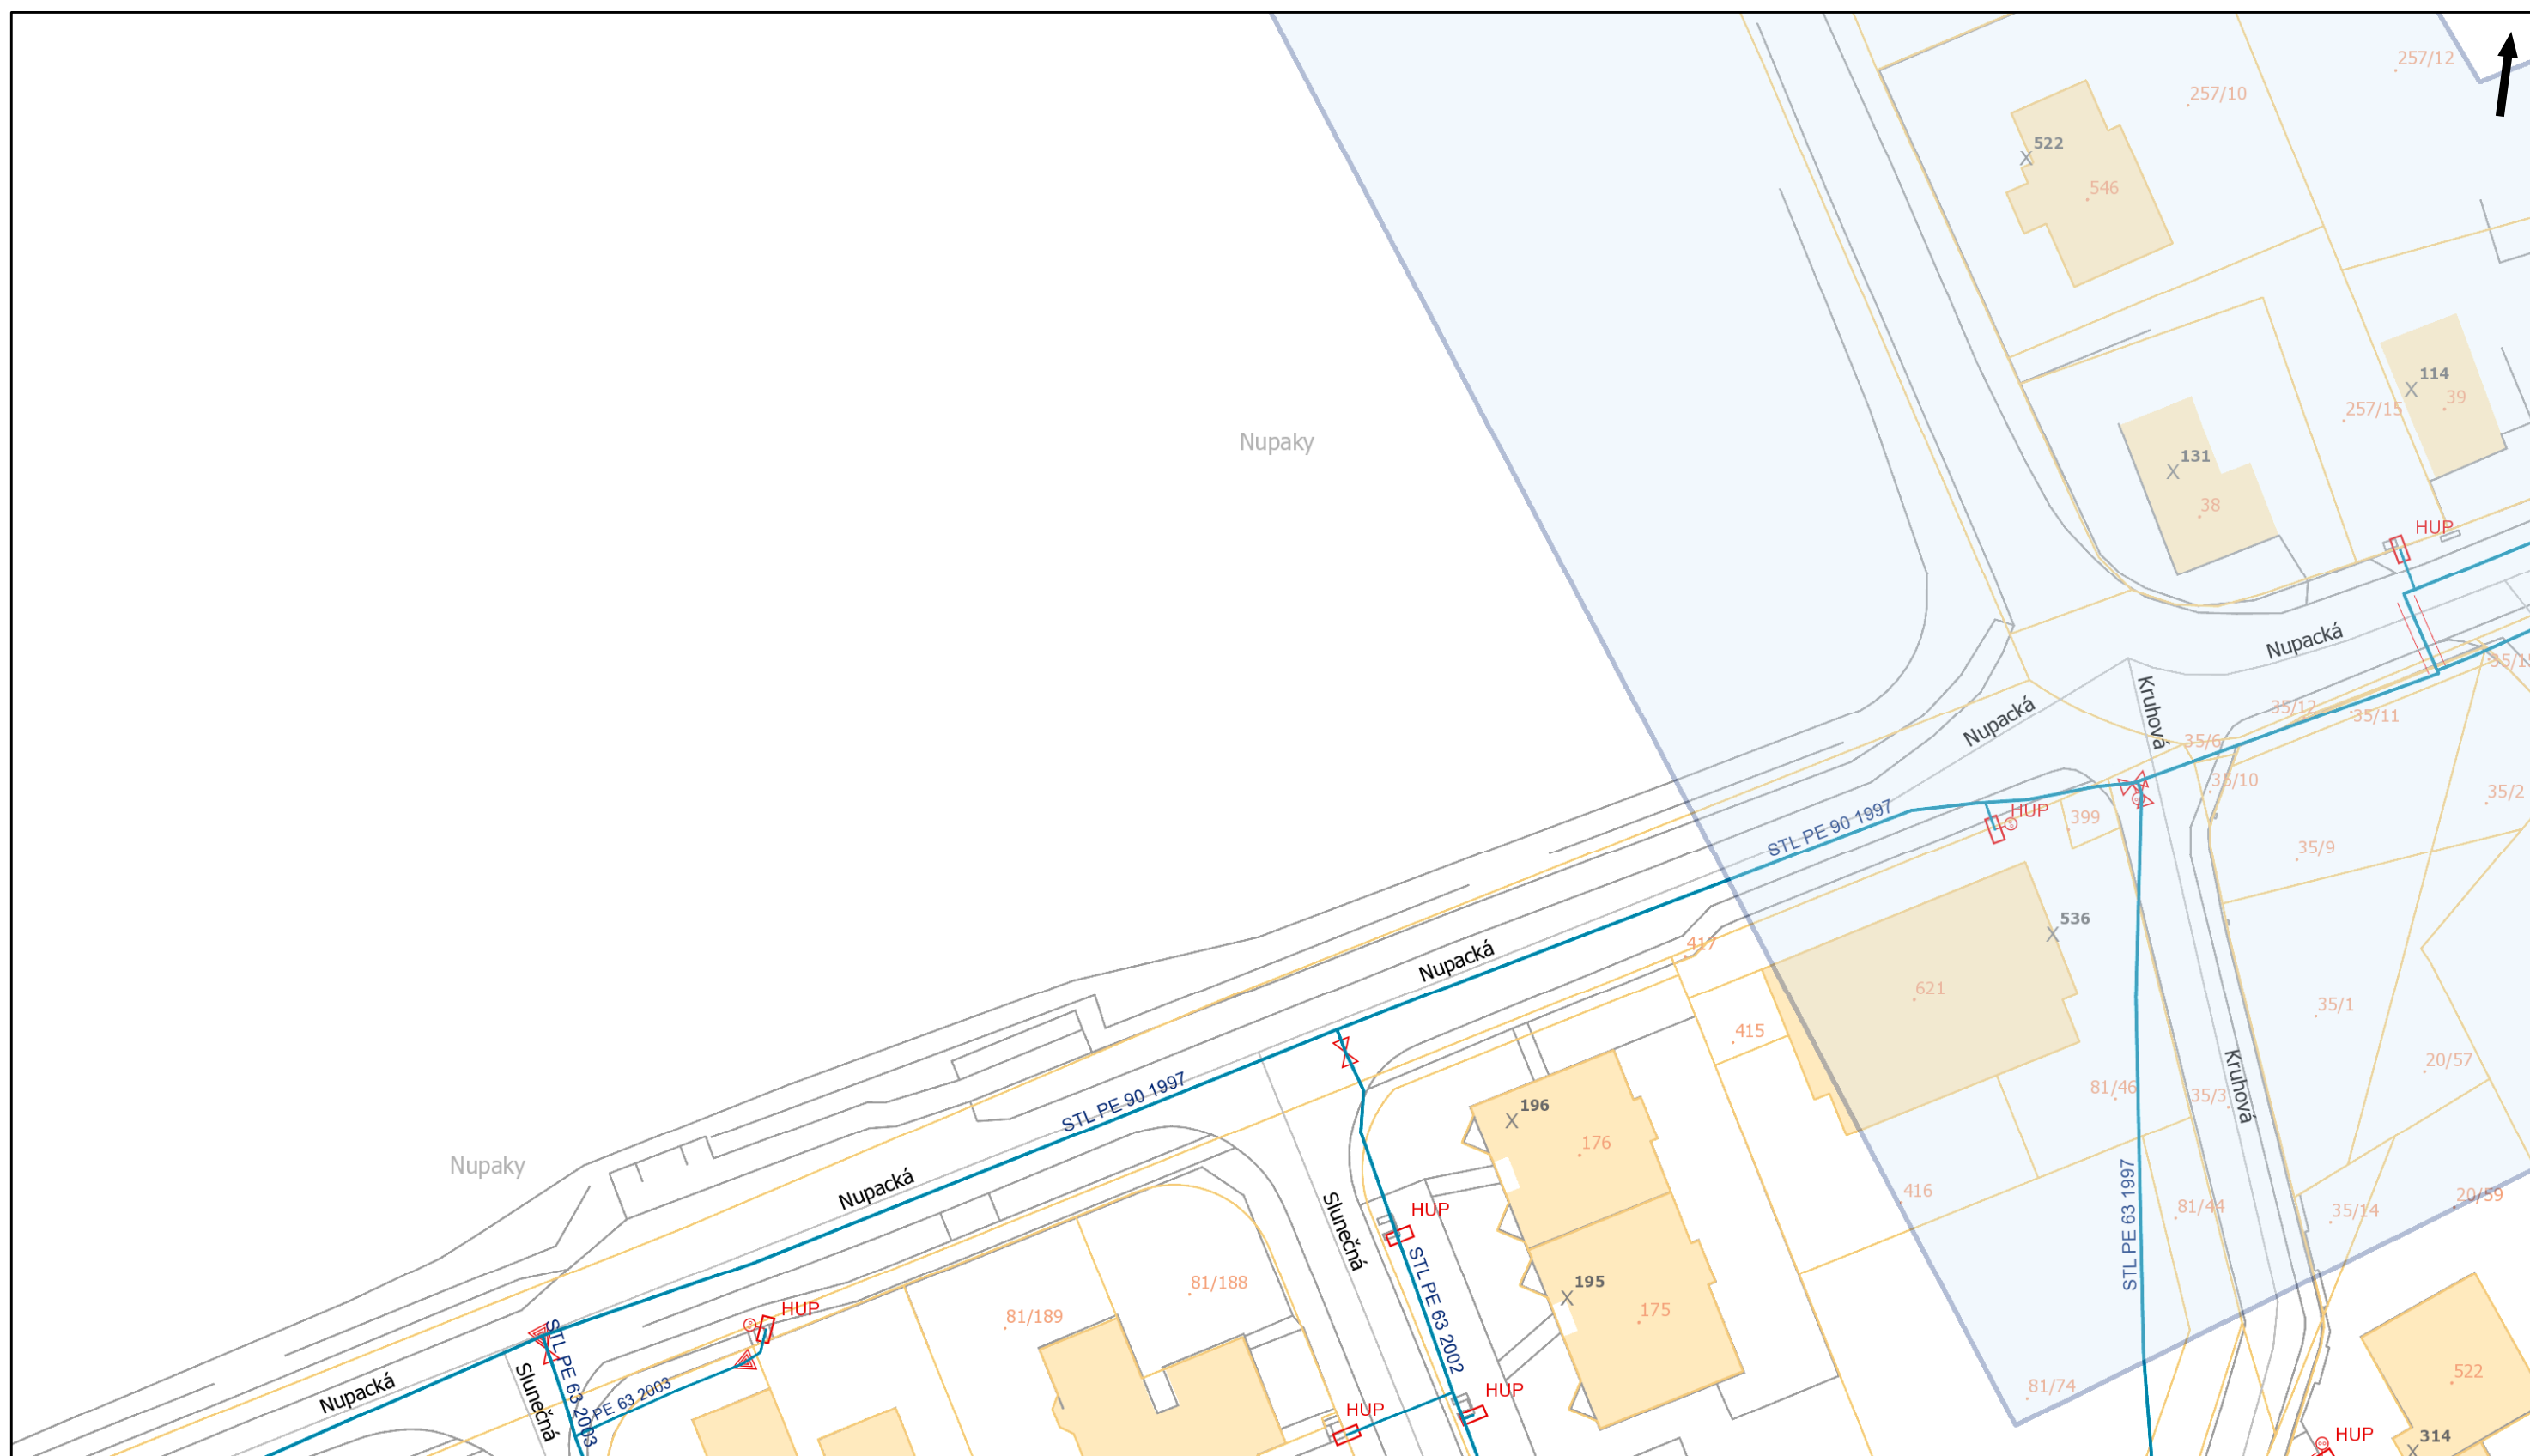


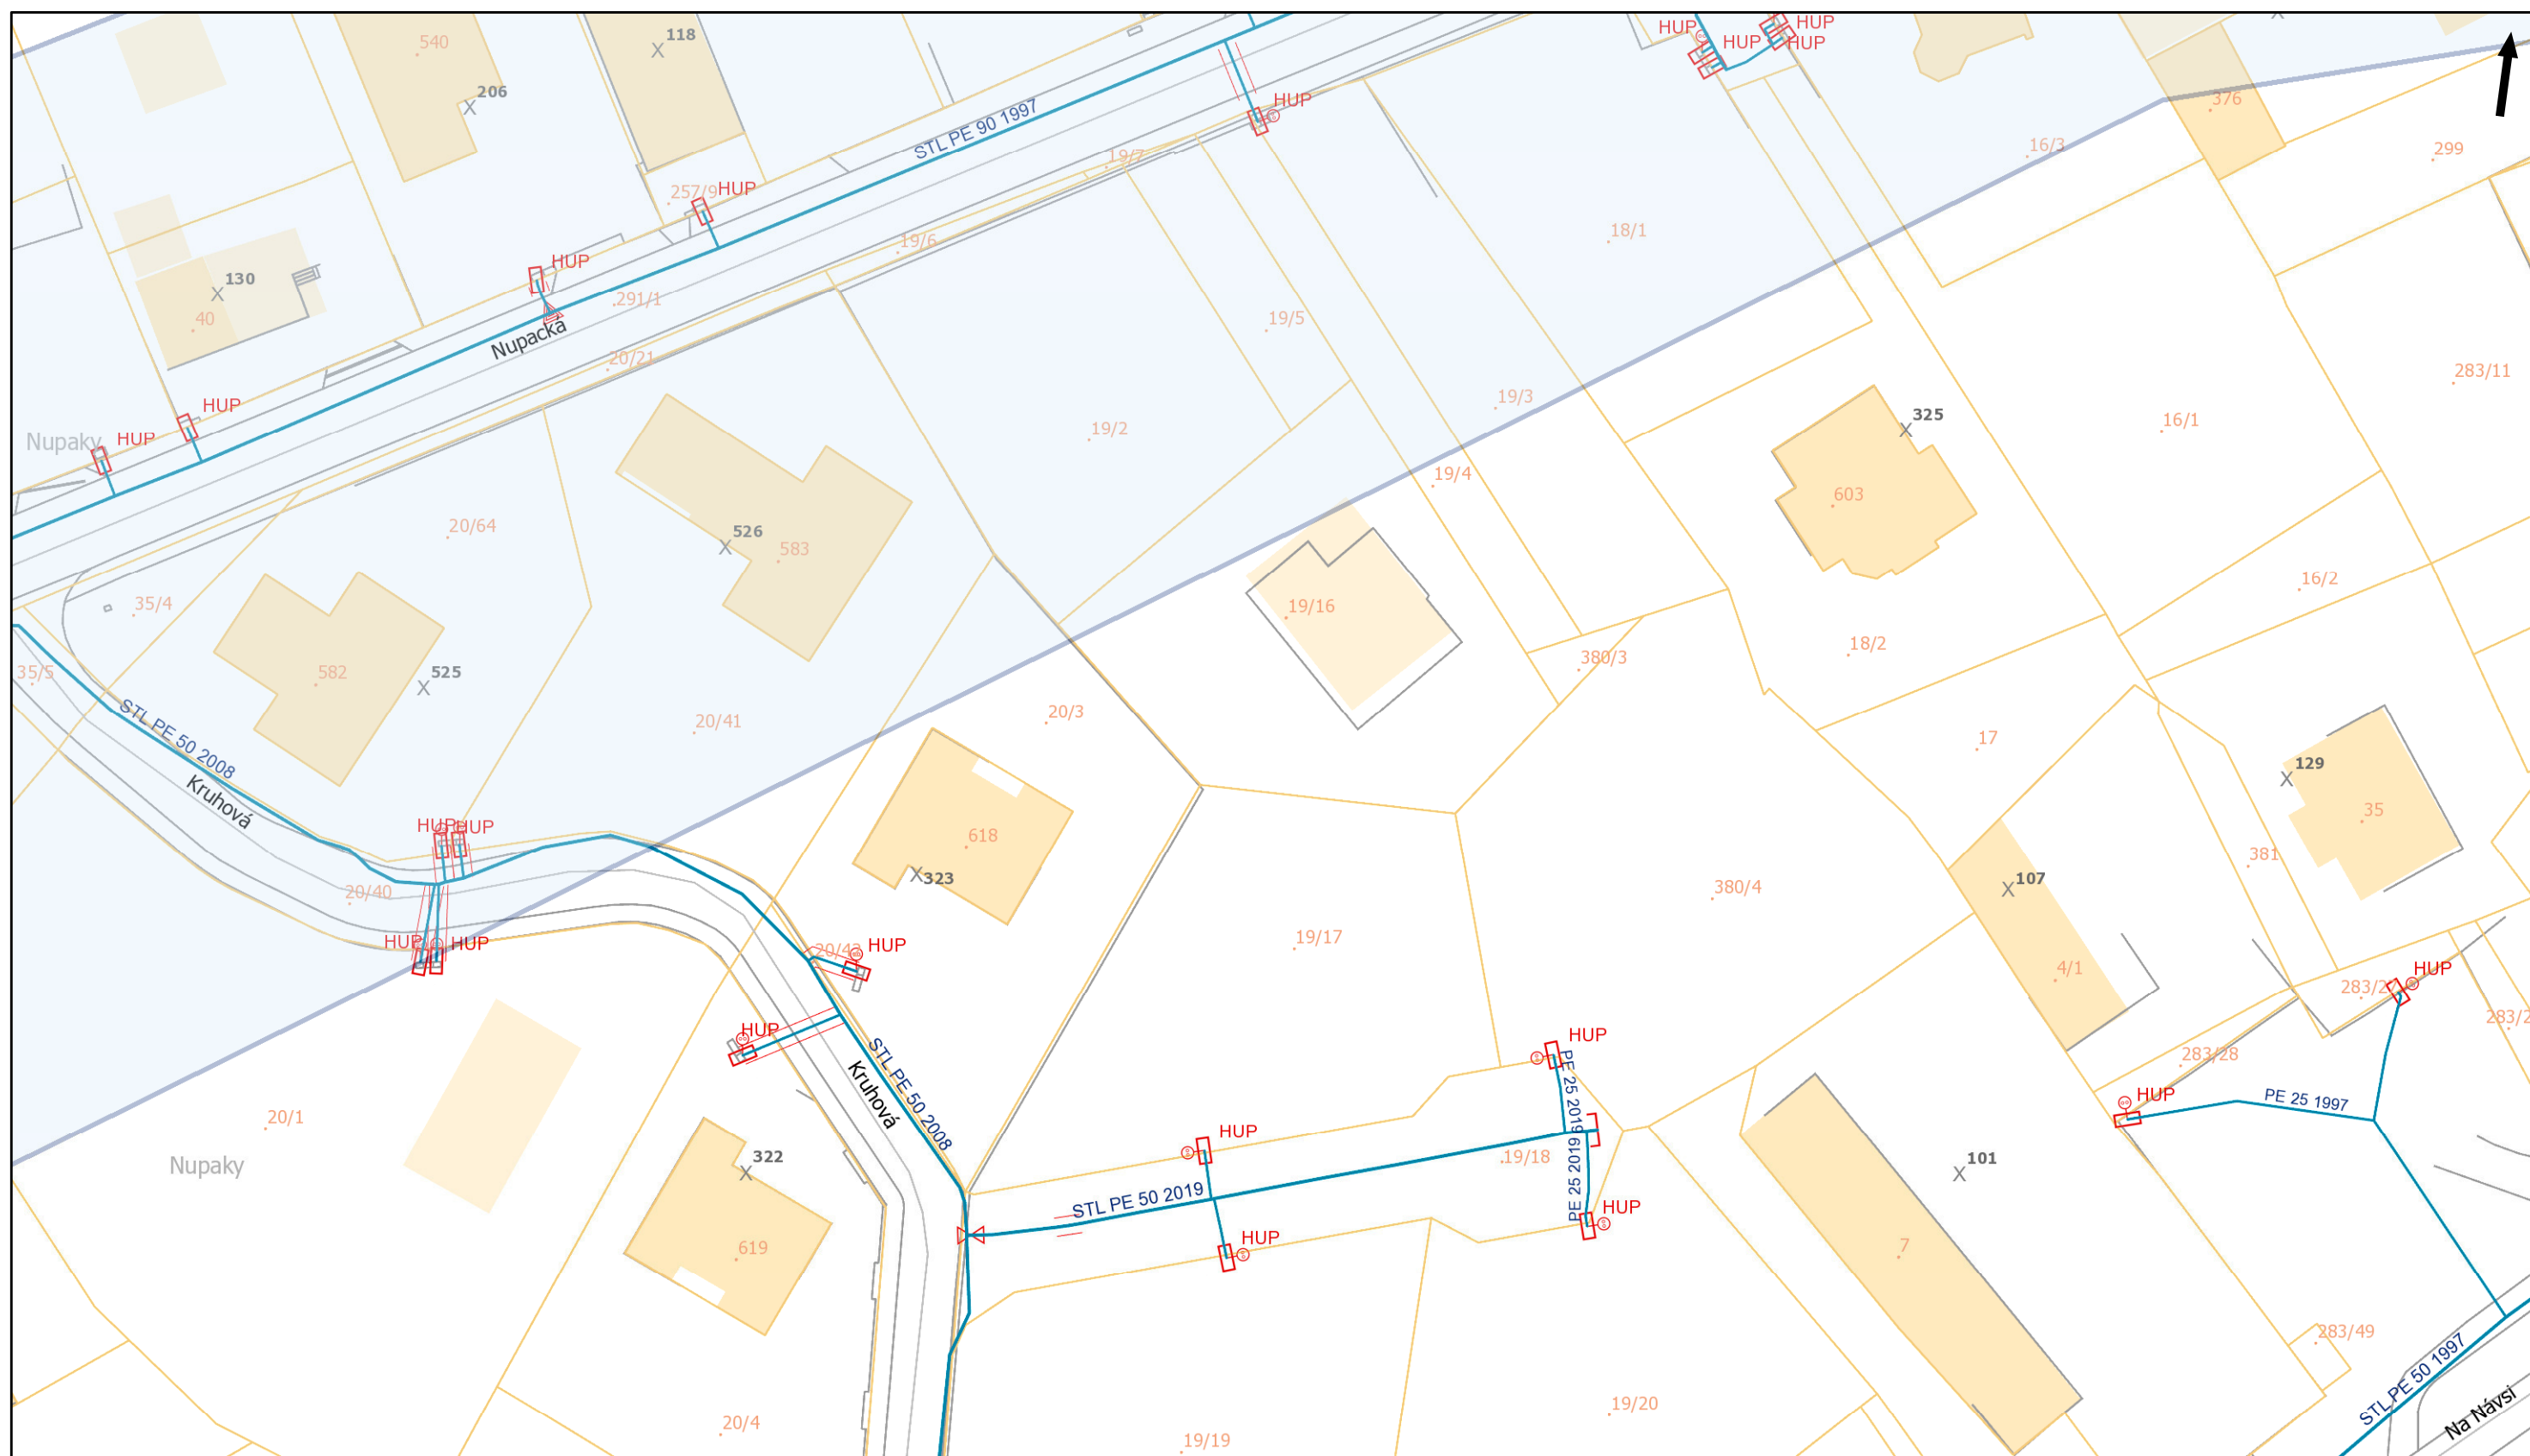

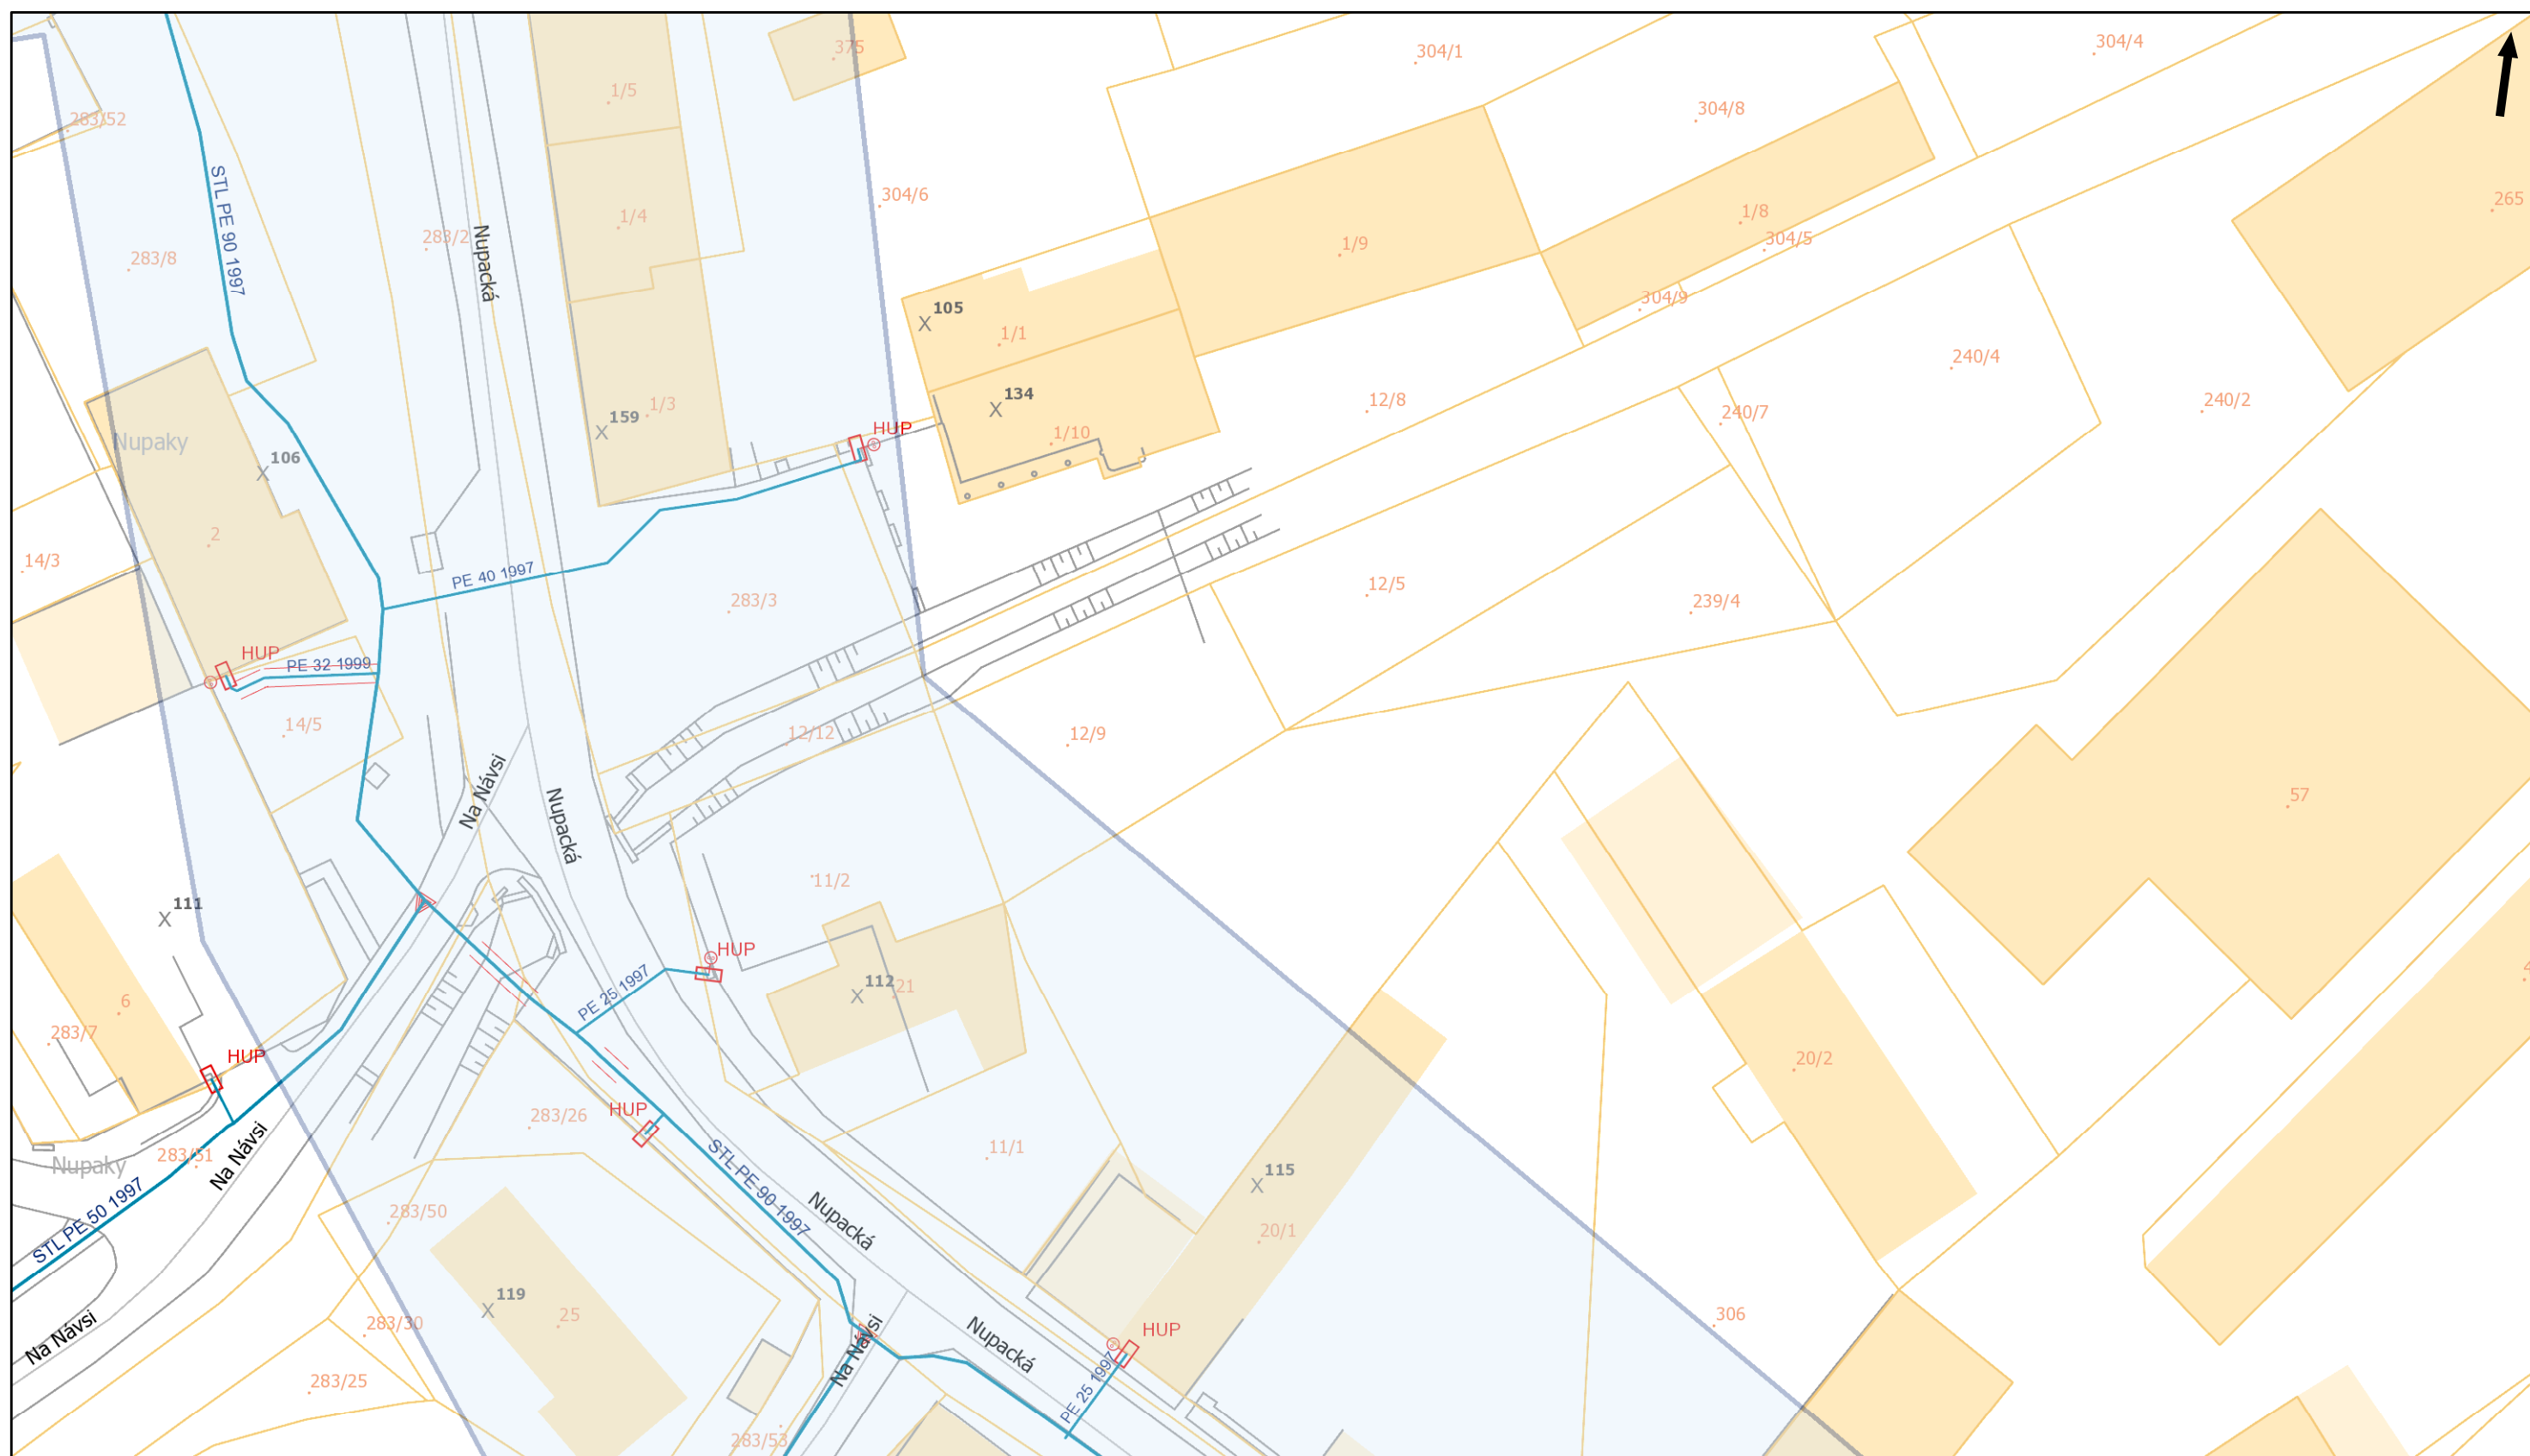

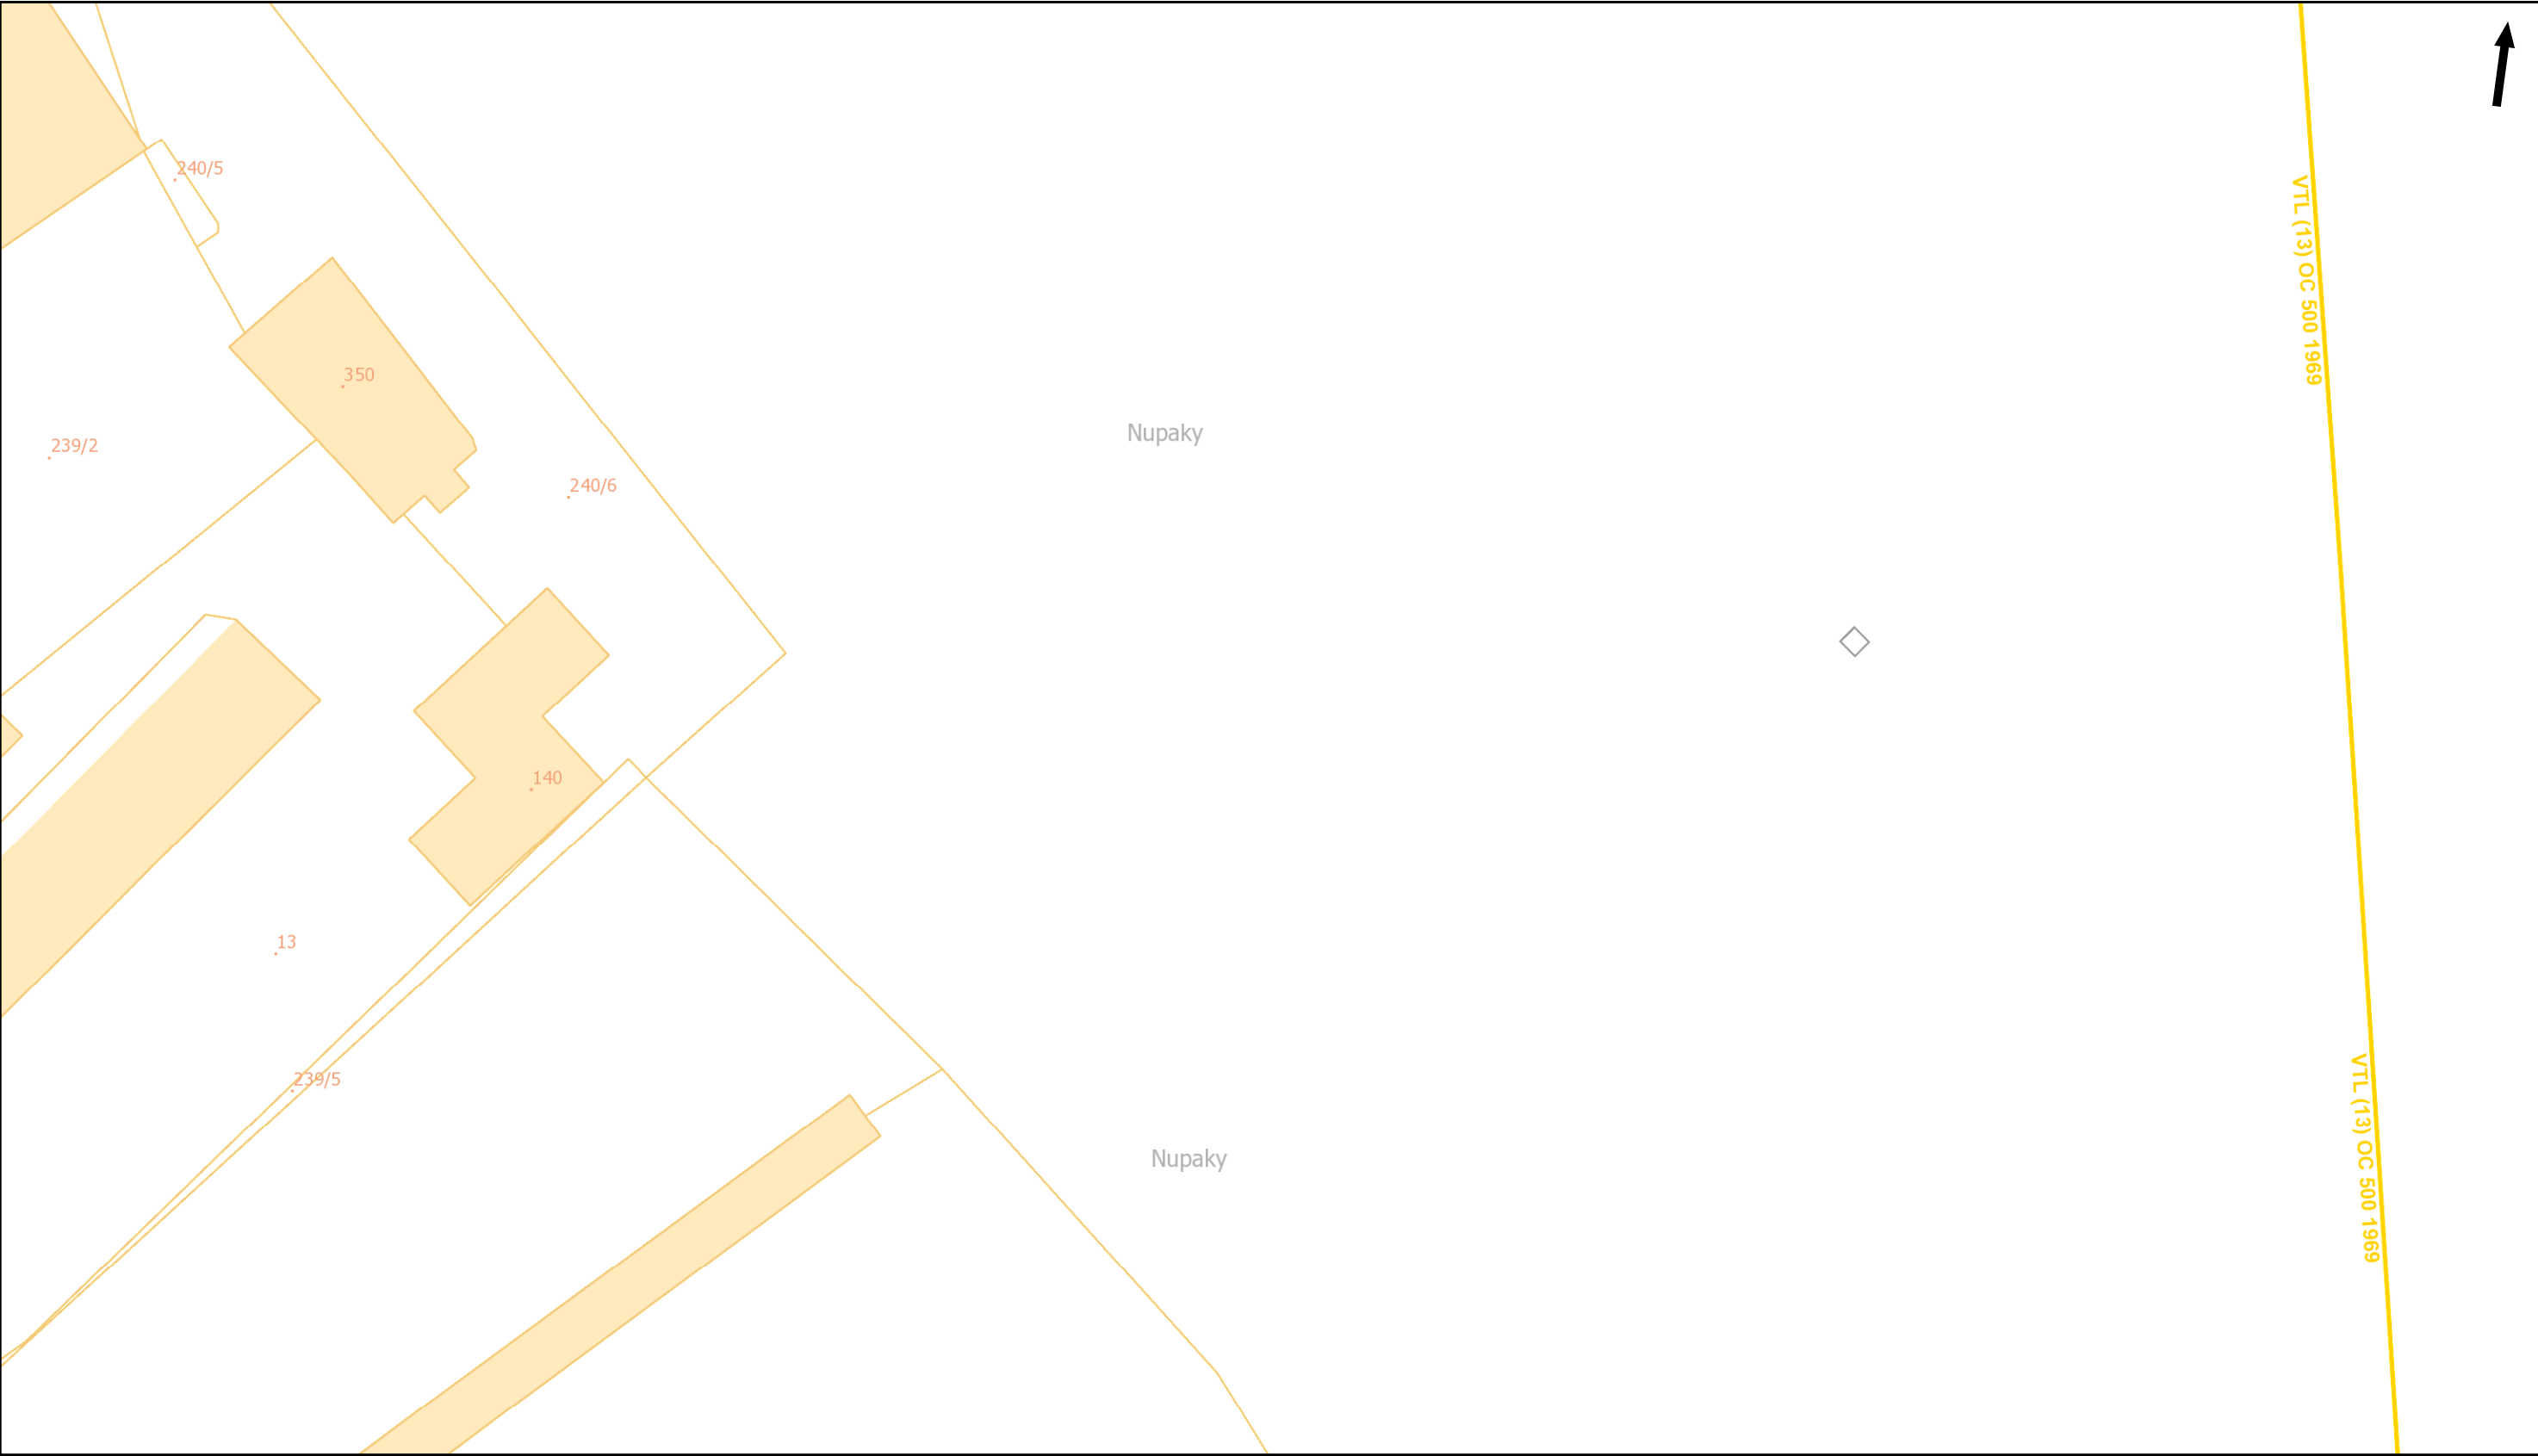

Pražská plynárenská Distribuce a.s.,
člen koncernu Pražská plynárenská a.s.,
U plynárny 500, Praha 4, 145 08
www.ppdistribuce.cz


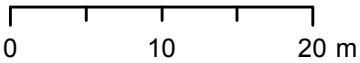


- | | | |
|-----|-----------|---------------|
| NTL | STL 1 bar | odstavené |
| VTL | STL 3 bar | přibližný pr. |



Poloha zobrazených plynárenských zařízení je pouze schematická, pro přesnou lokalizaci je nutno provést vytyčení v terénu.

09.10.2019 14:26:46

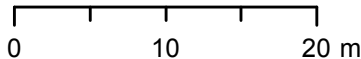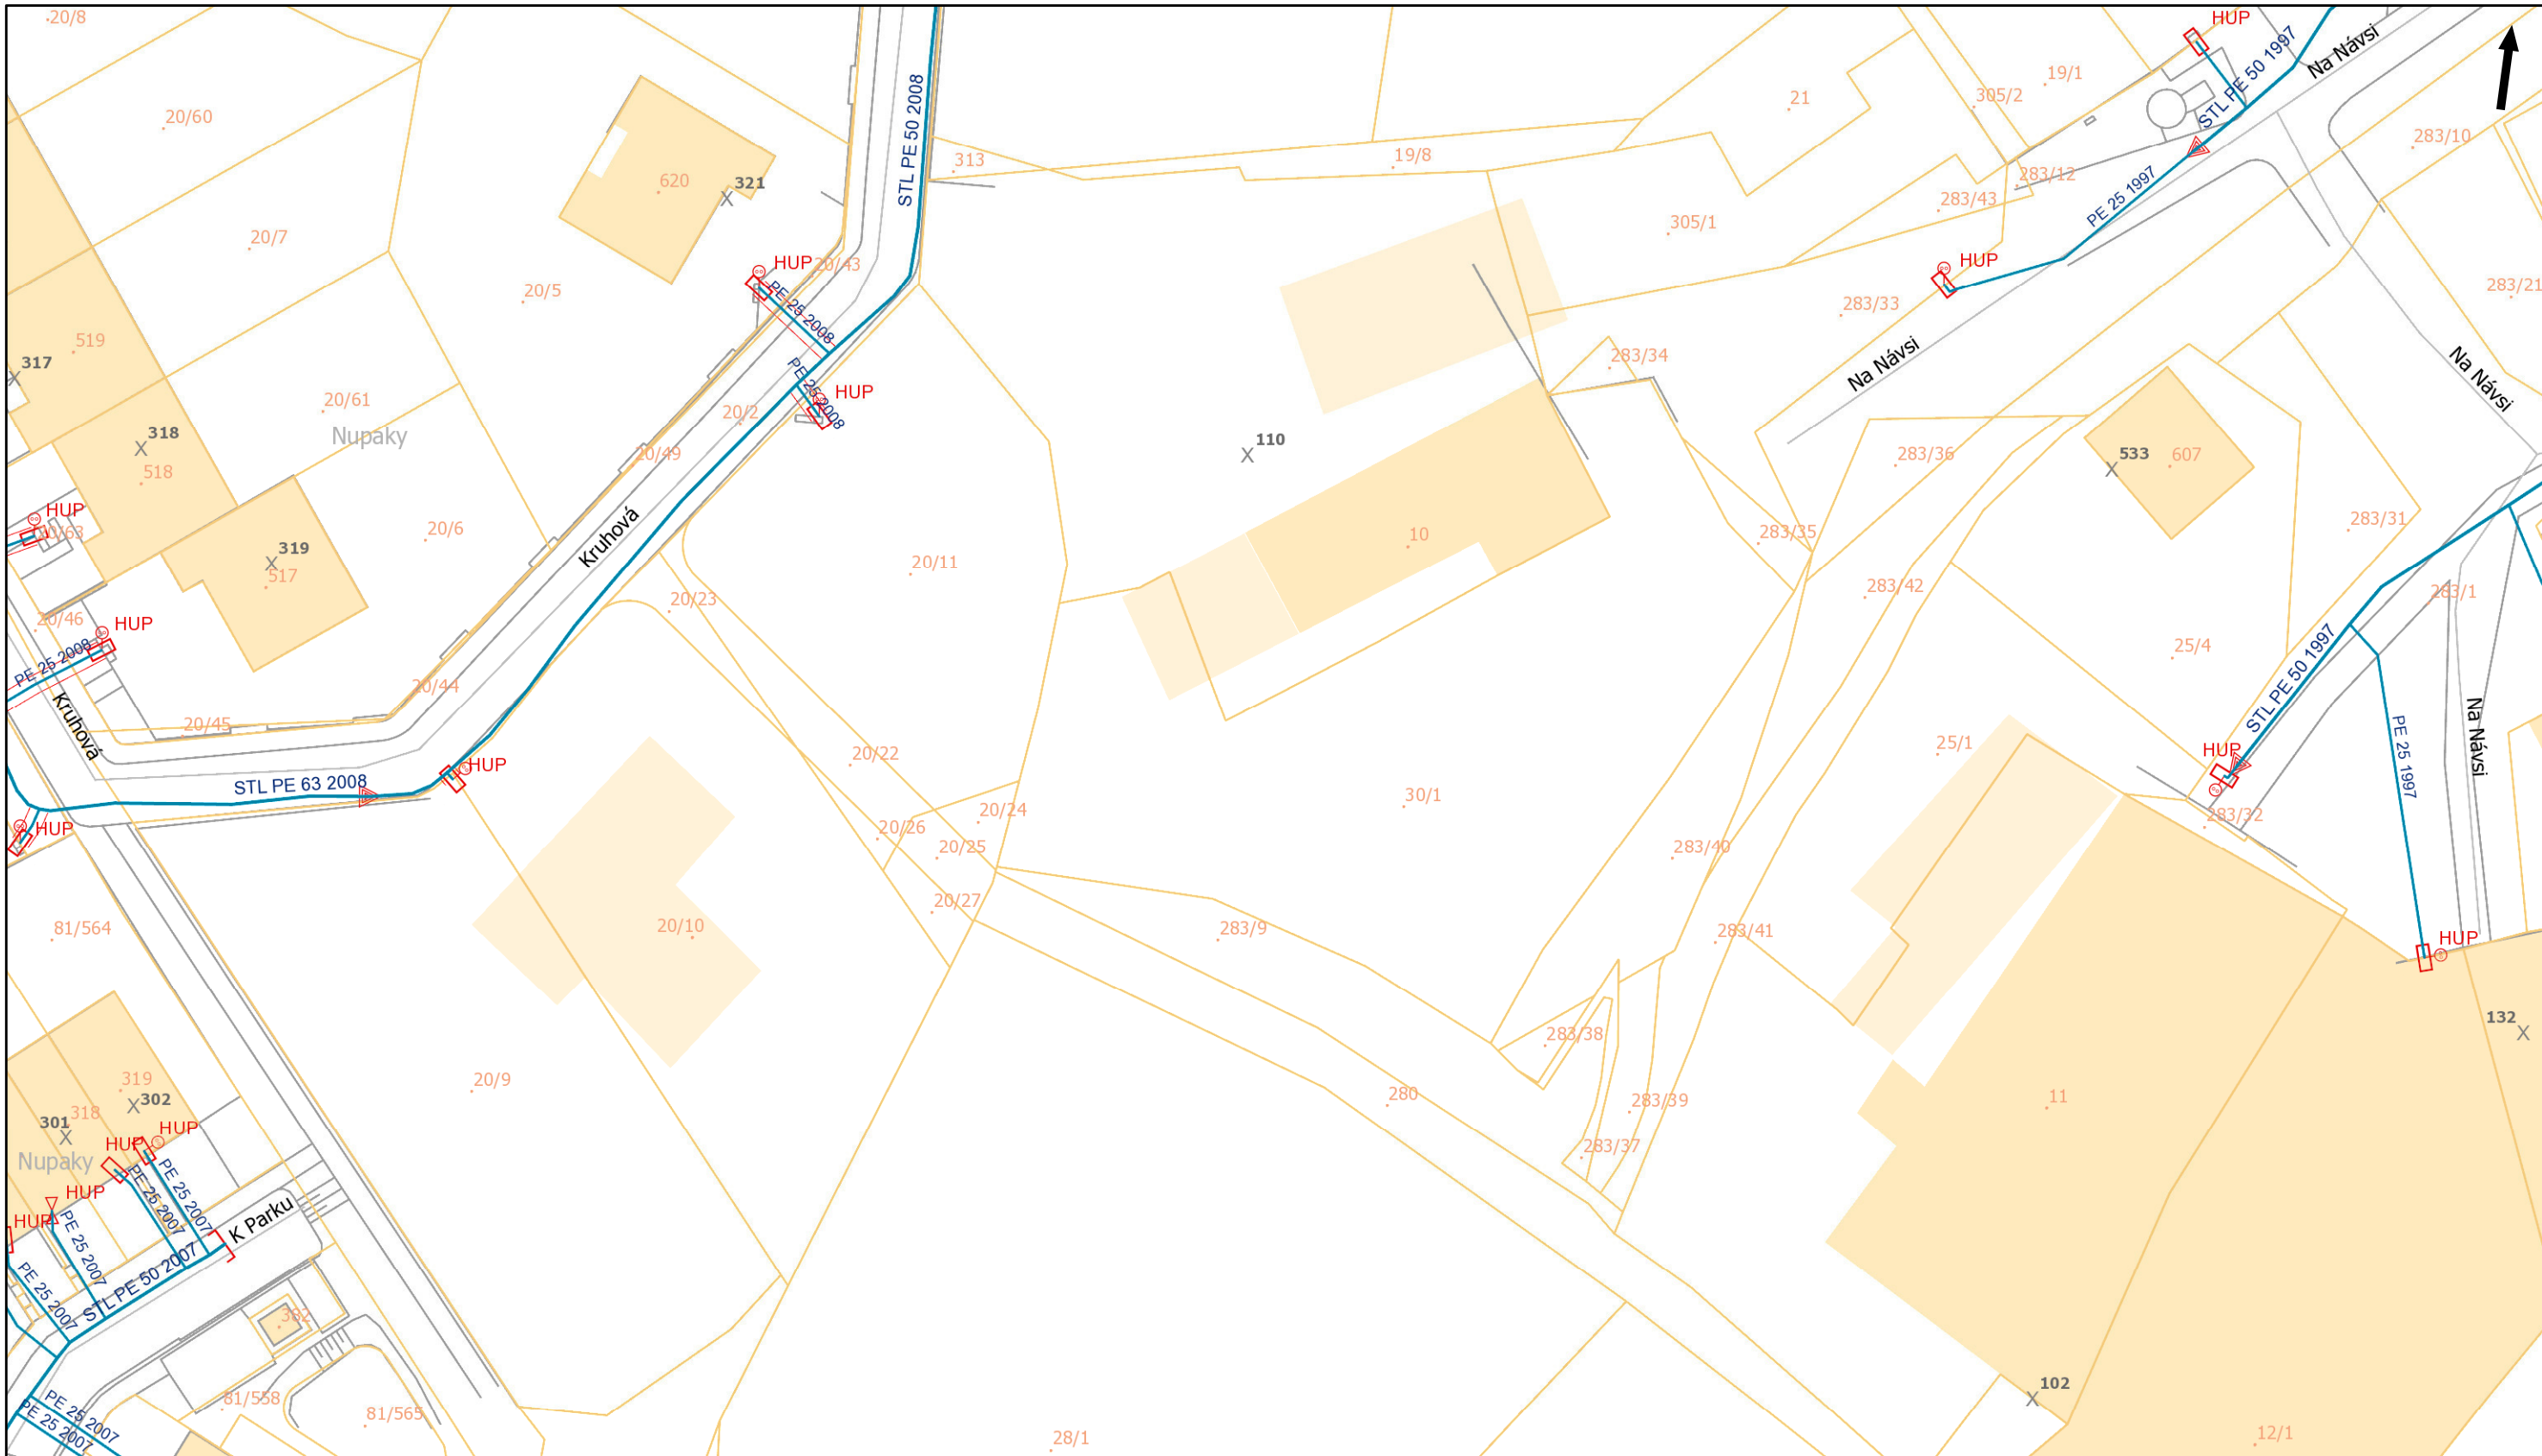



— NTL
— VTI


— STL 1 bar
— STL 3 bar

----- odstavené
----- přibližný pr


str. 30 / 63

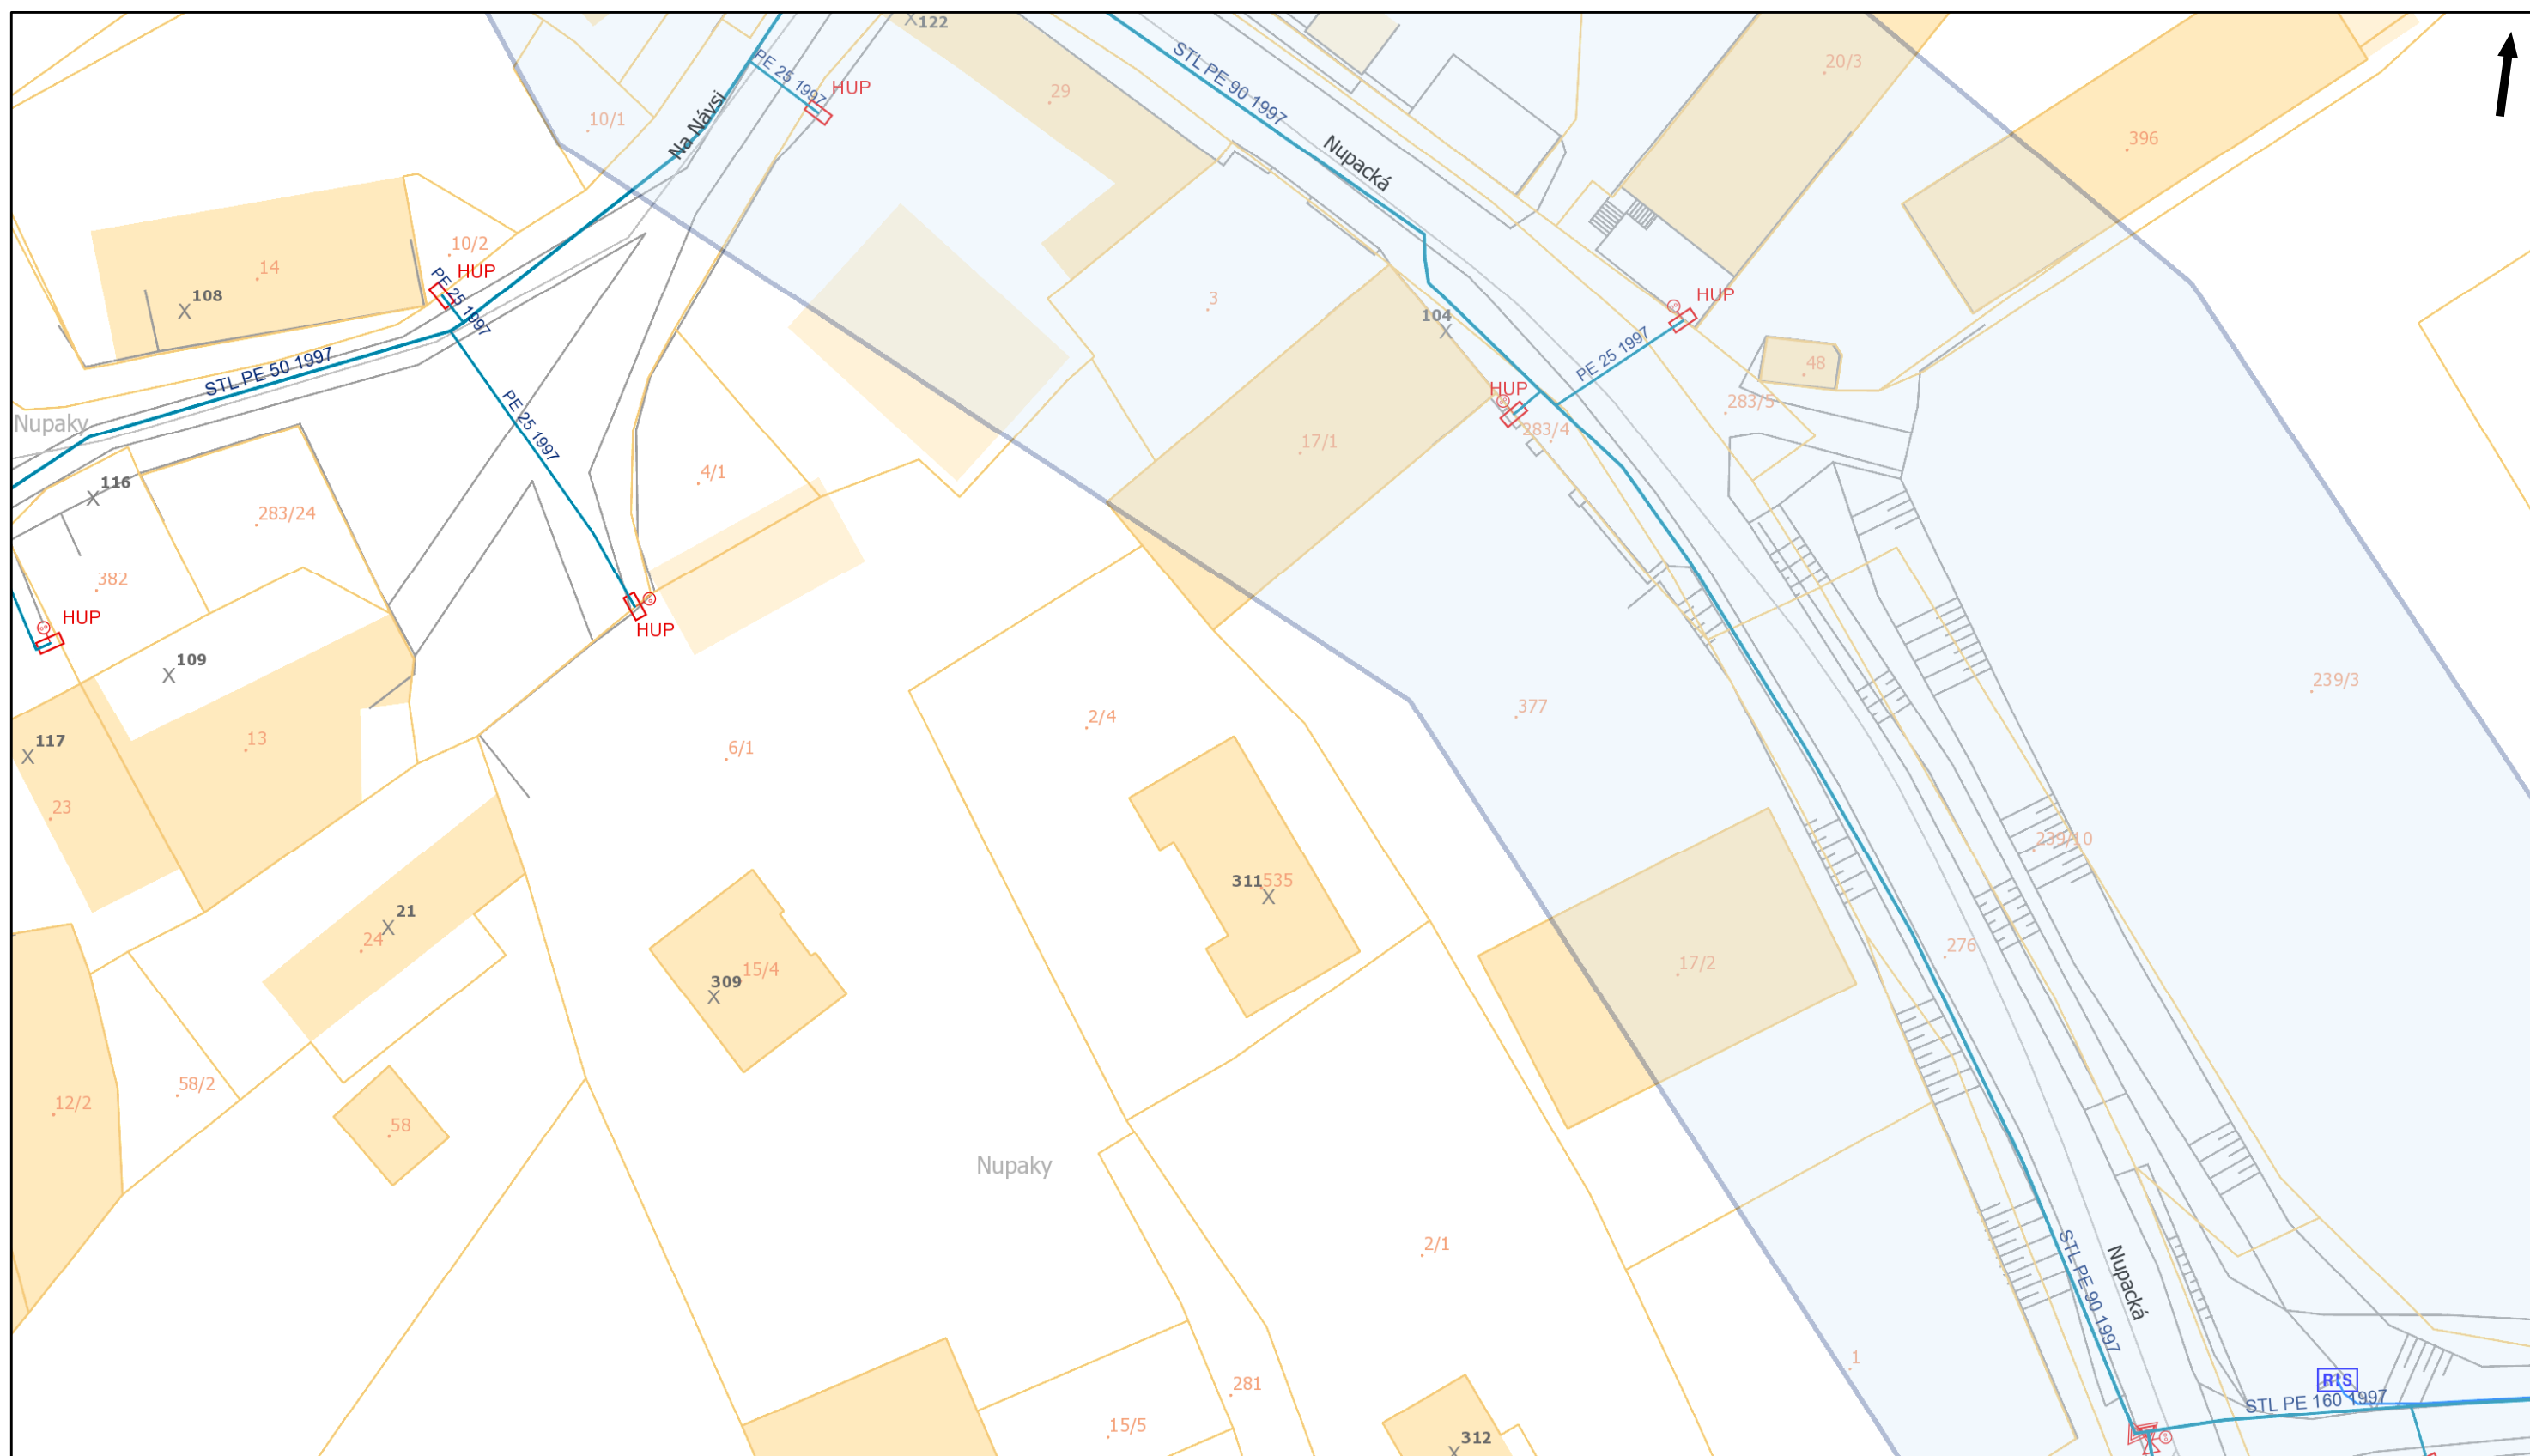

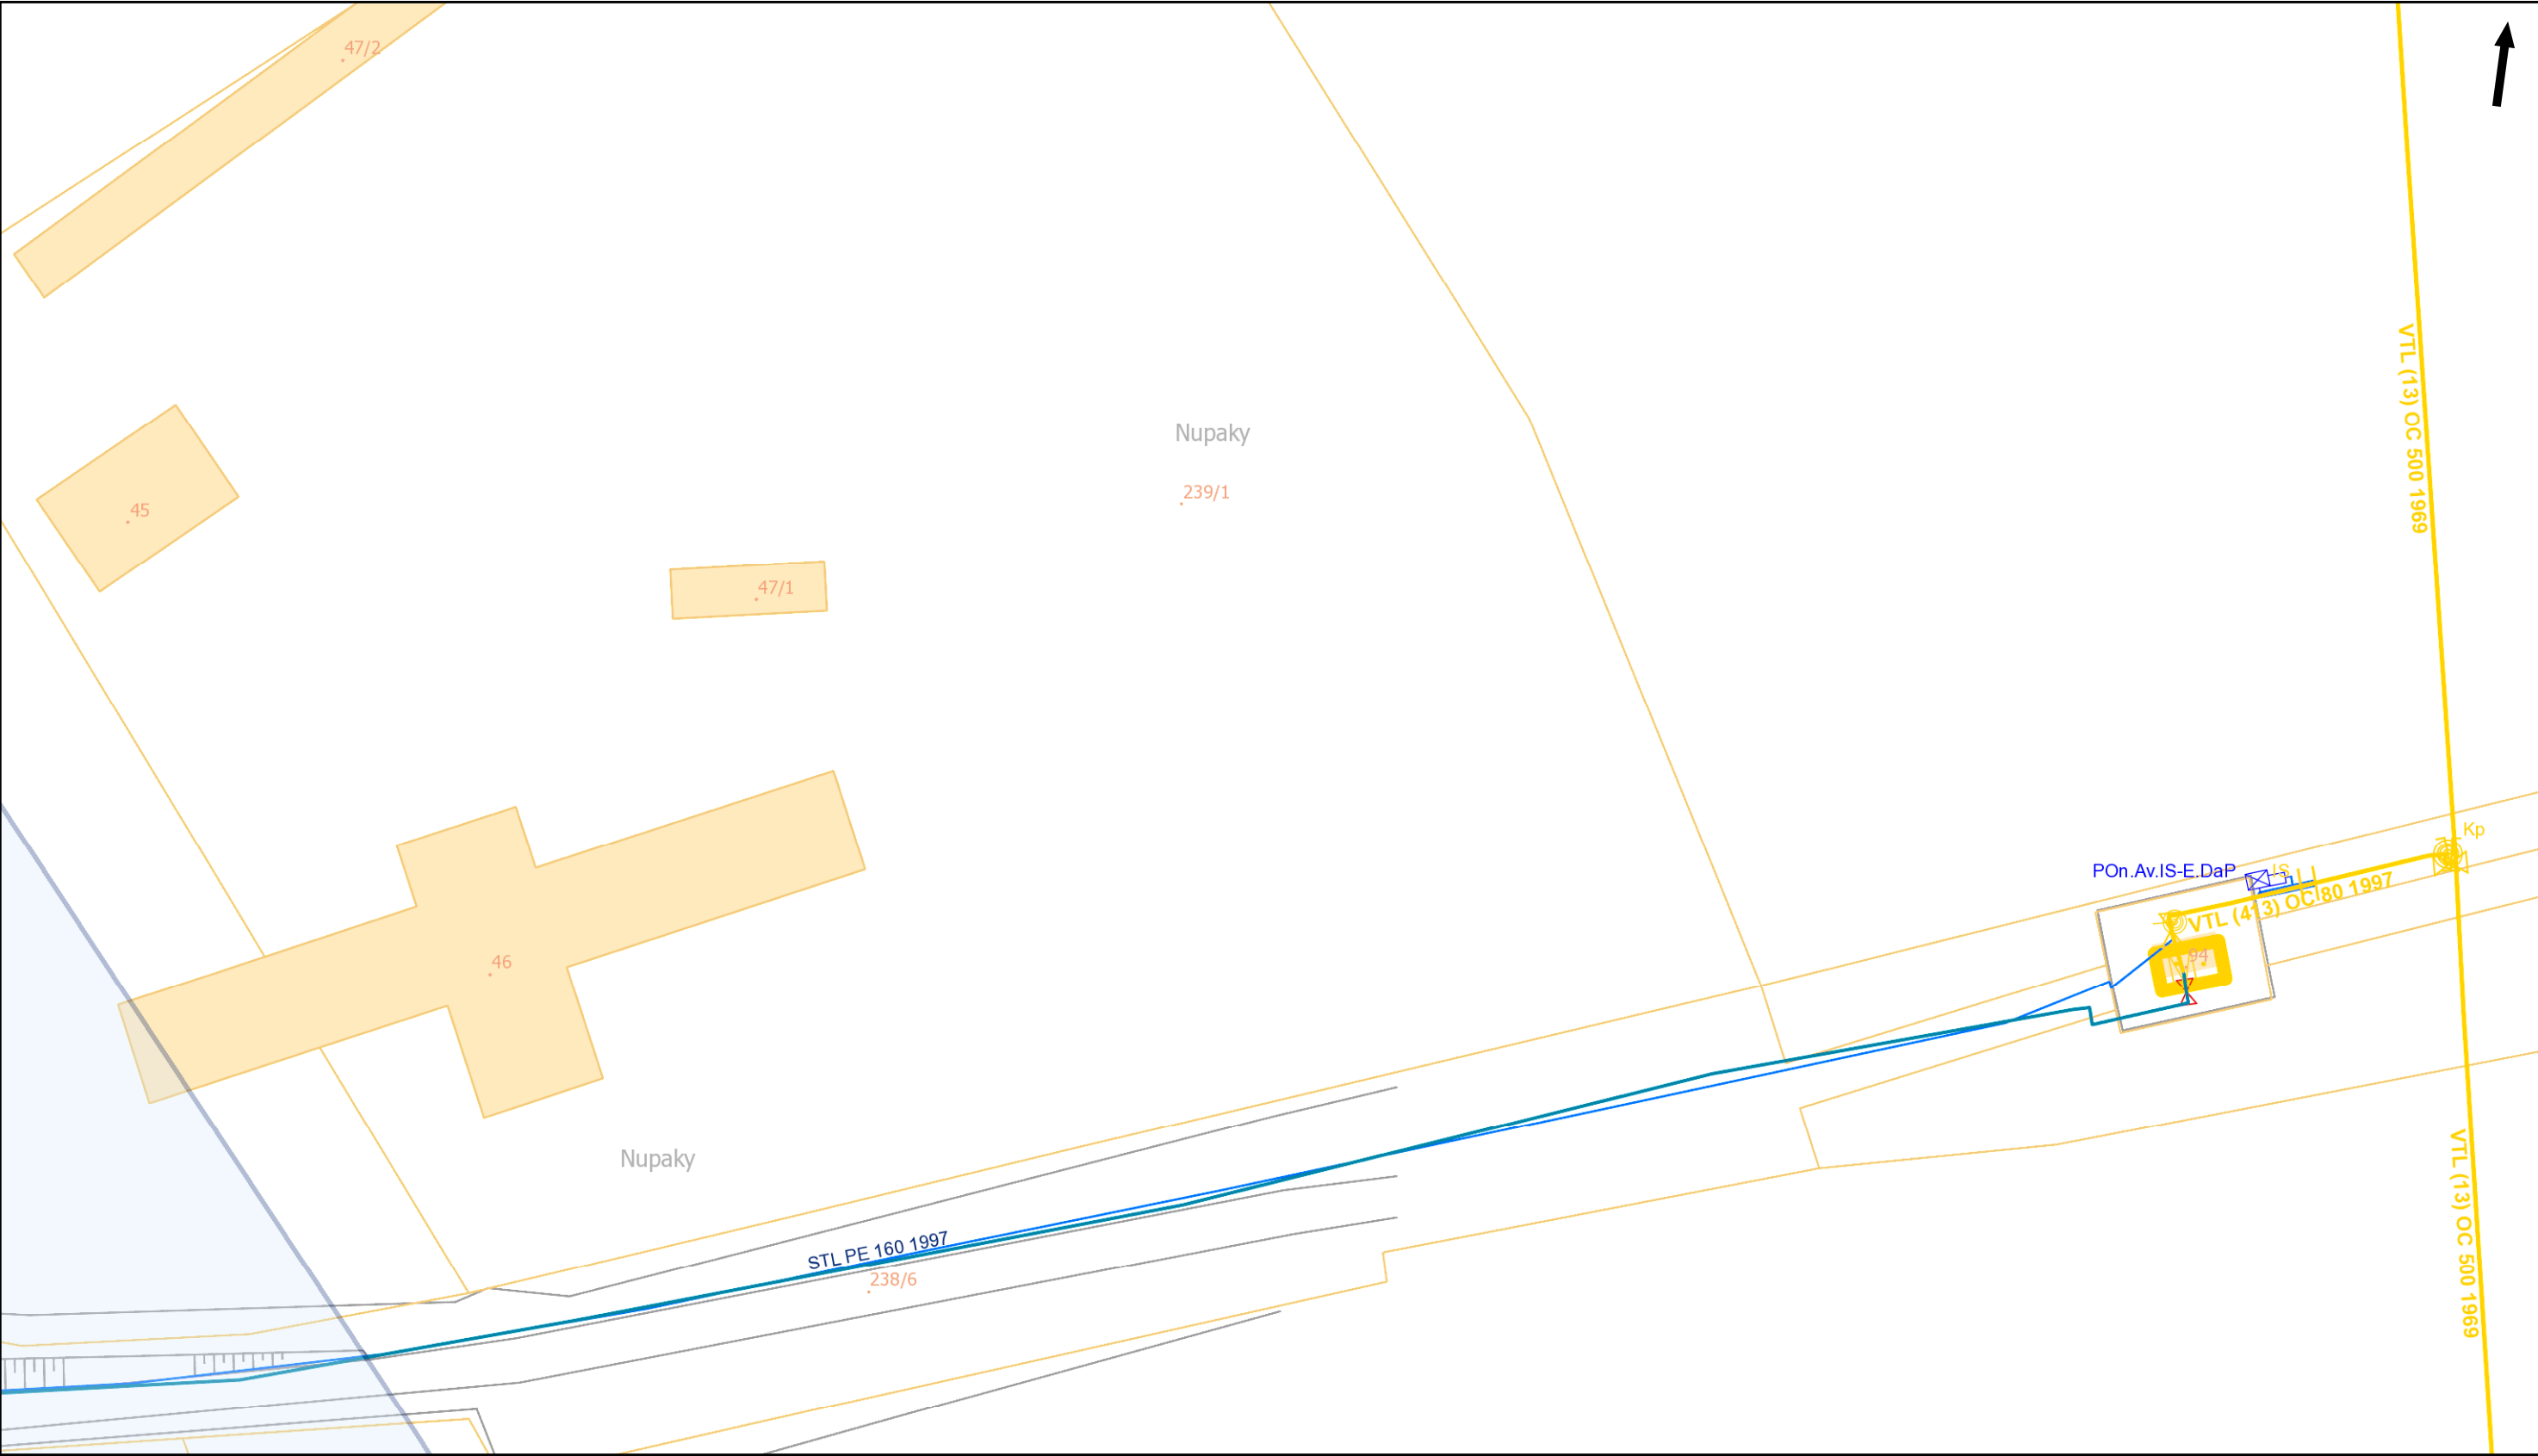


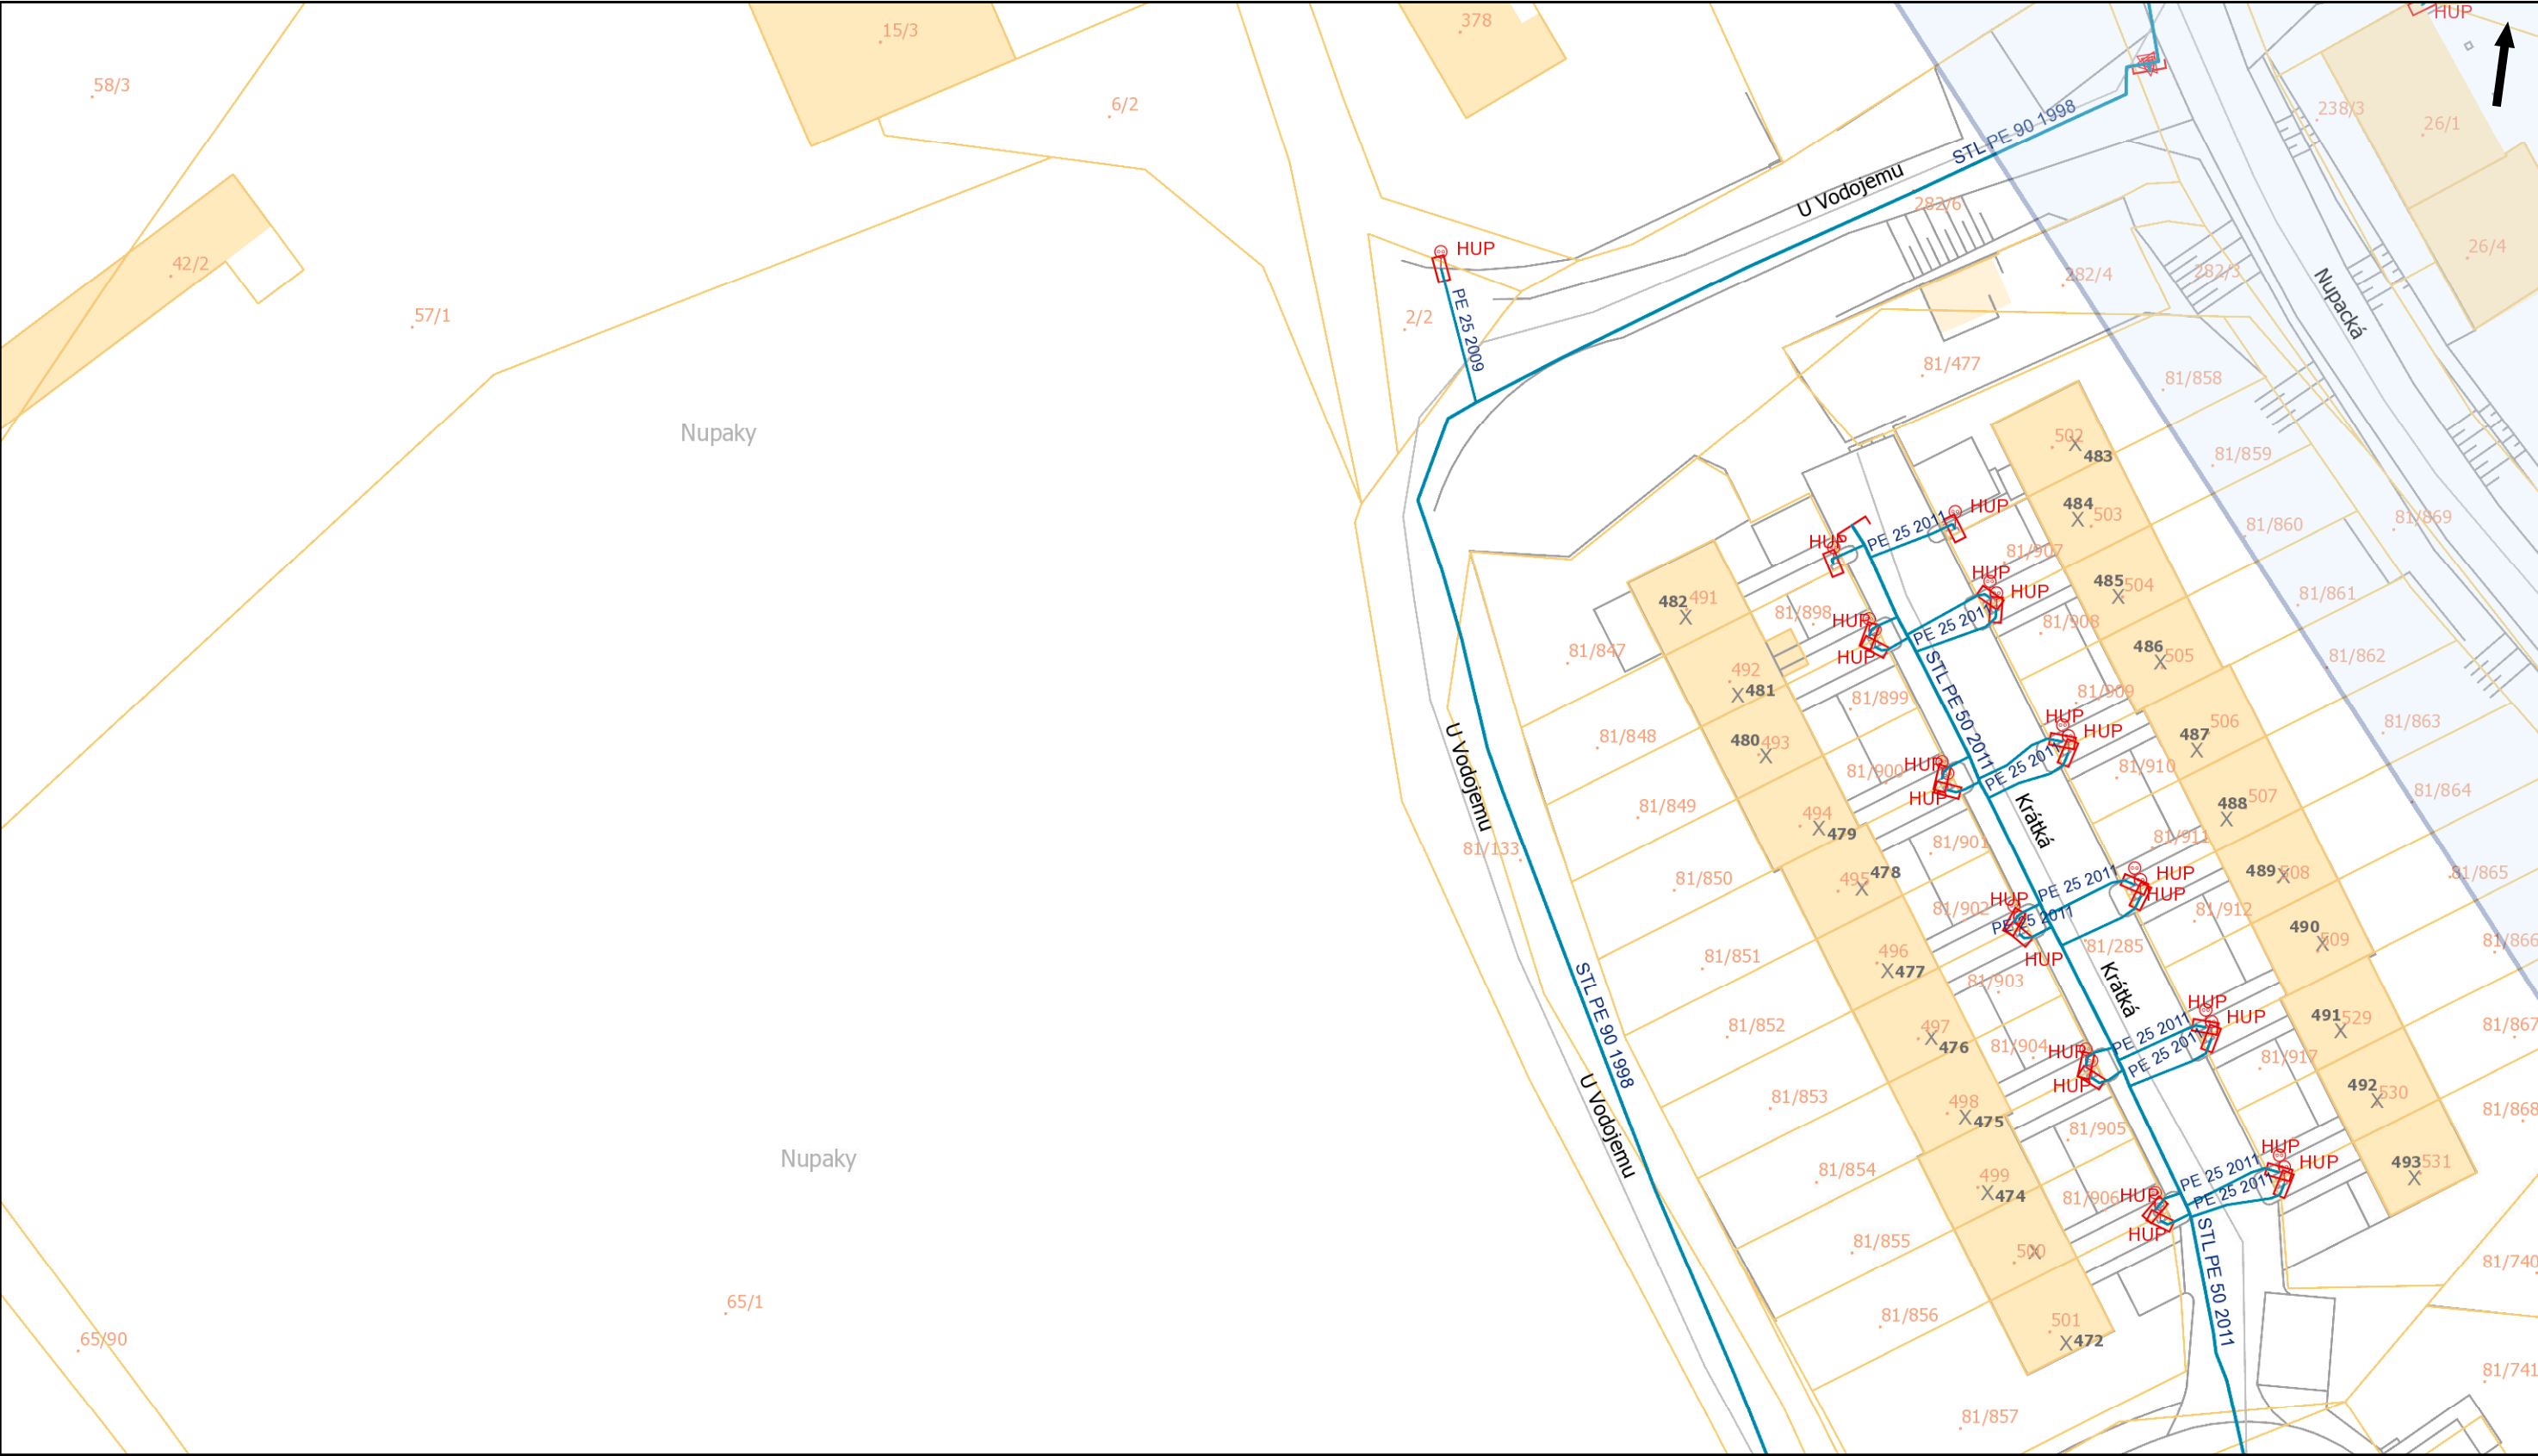


Pražská plynárenská Distribuce a.s.,
člen koncernu Pražská plynárenská a.s.,
U plynárny 500, Praha 4, 145 08
www.ppdistribuce.cz

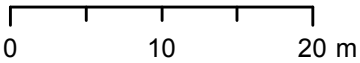

NTL STL 1 bar - - - - - odstavené
VTL STL 3 bar - - - - - přibližný pr.

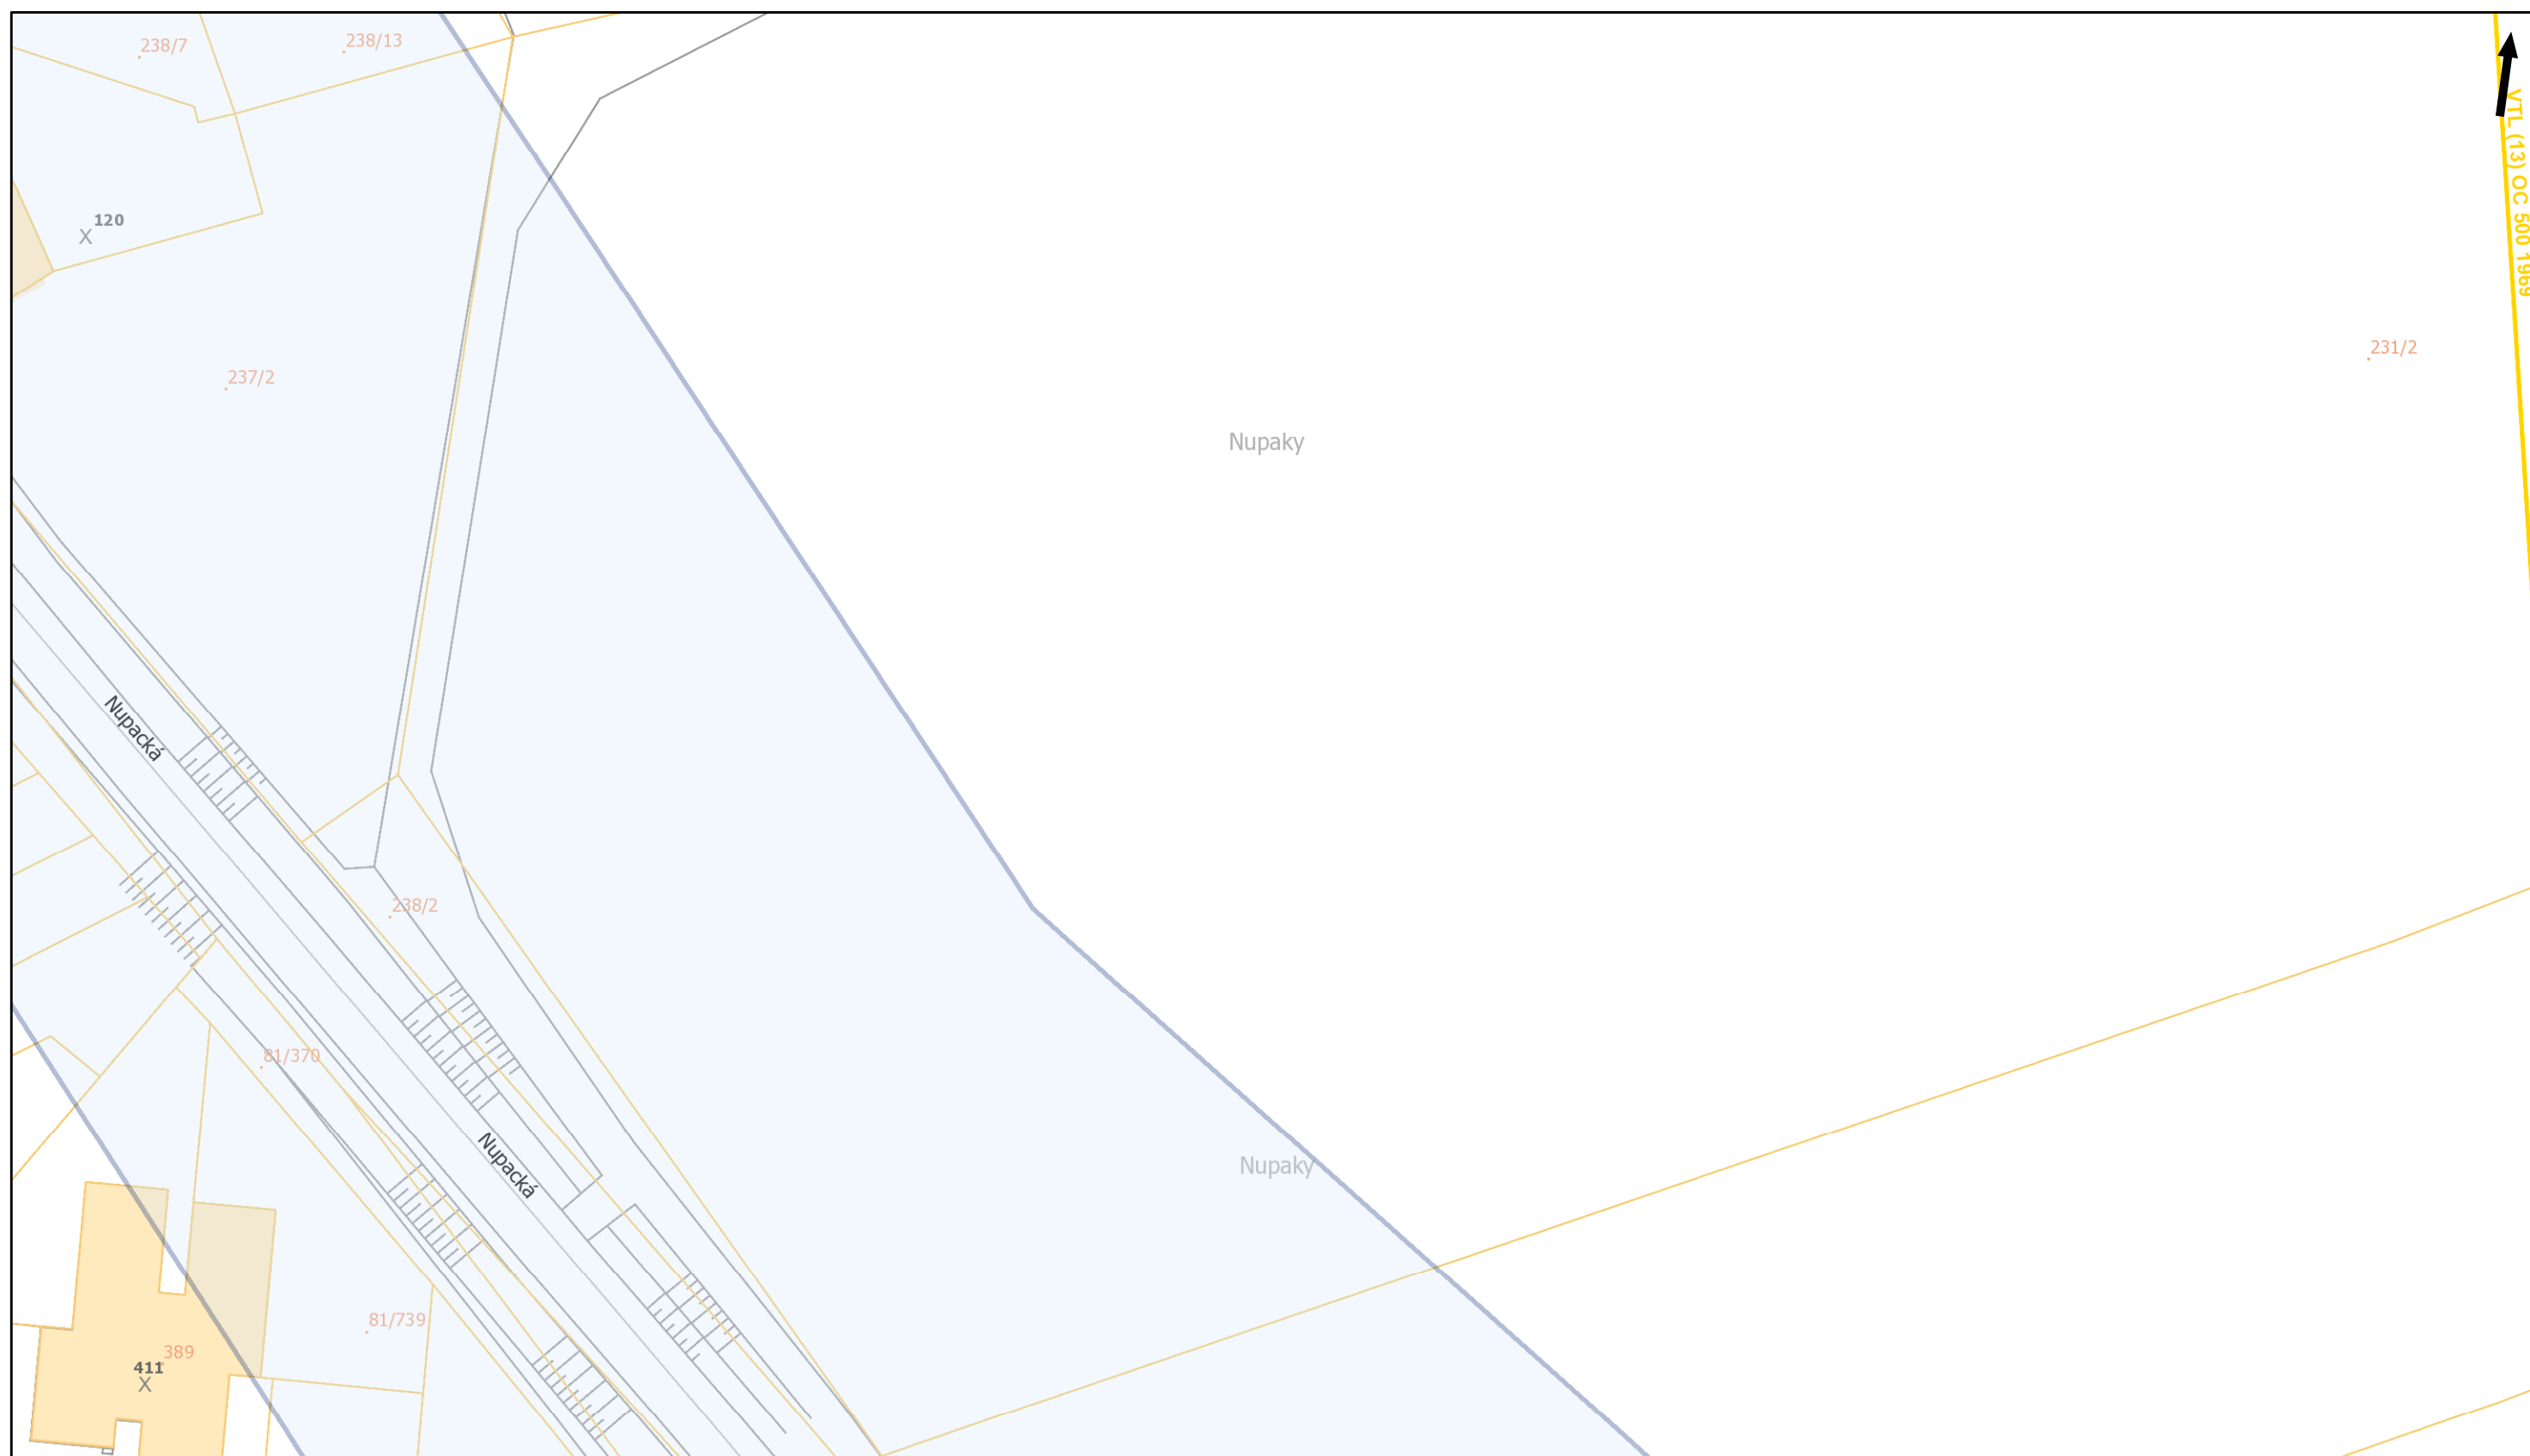

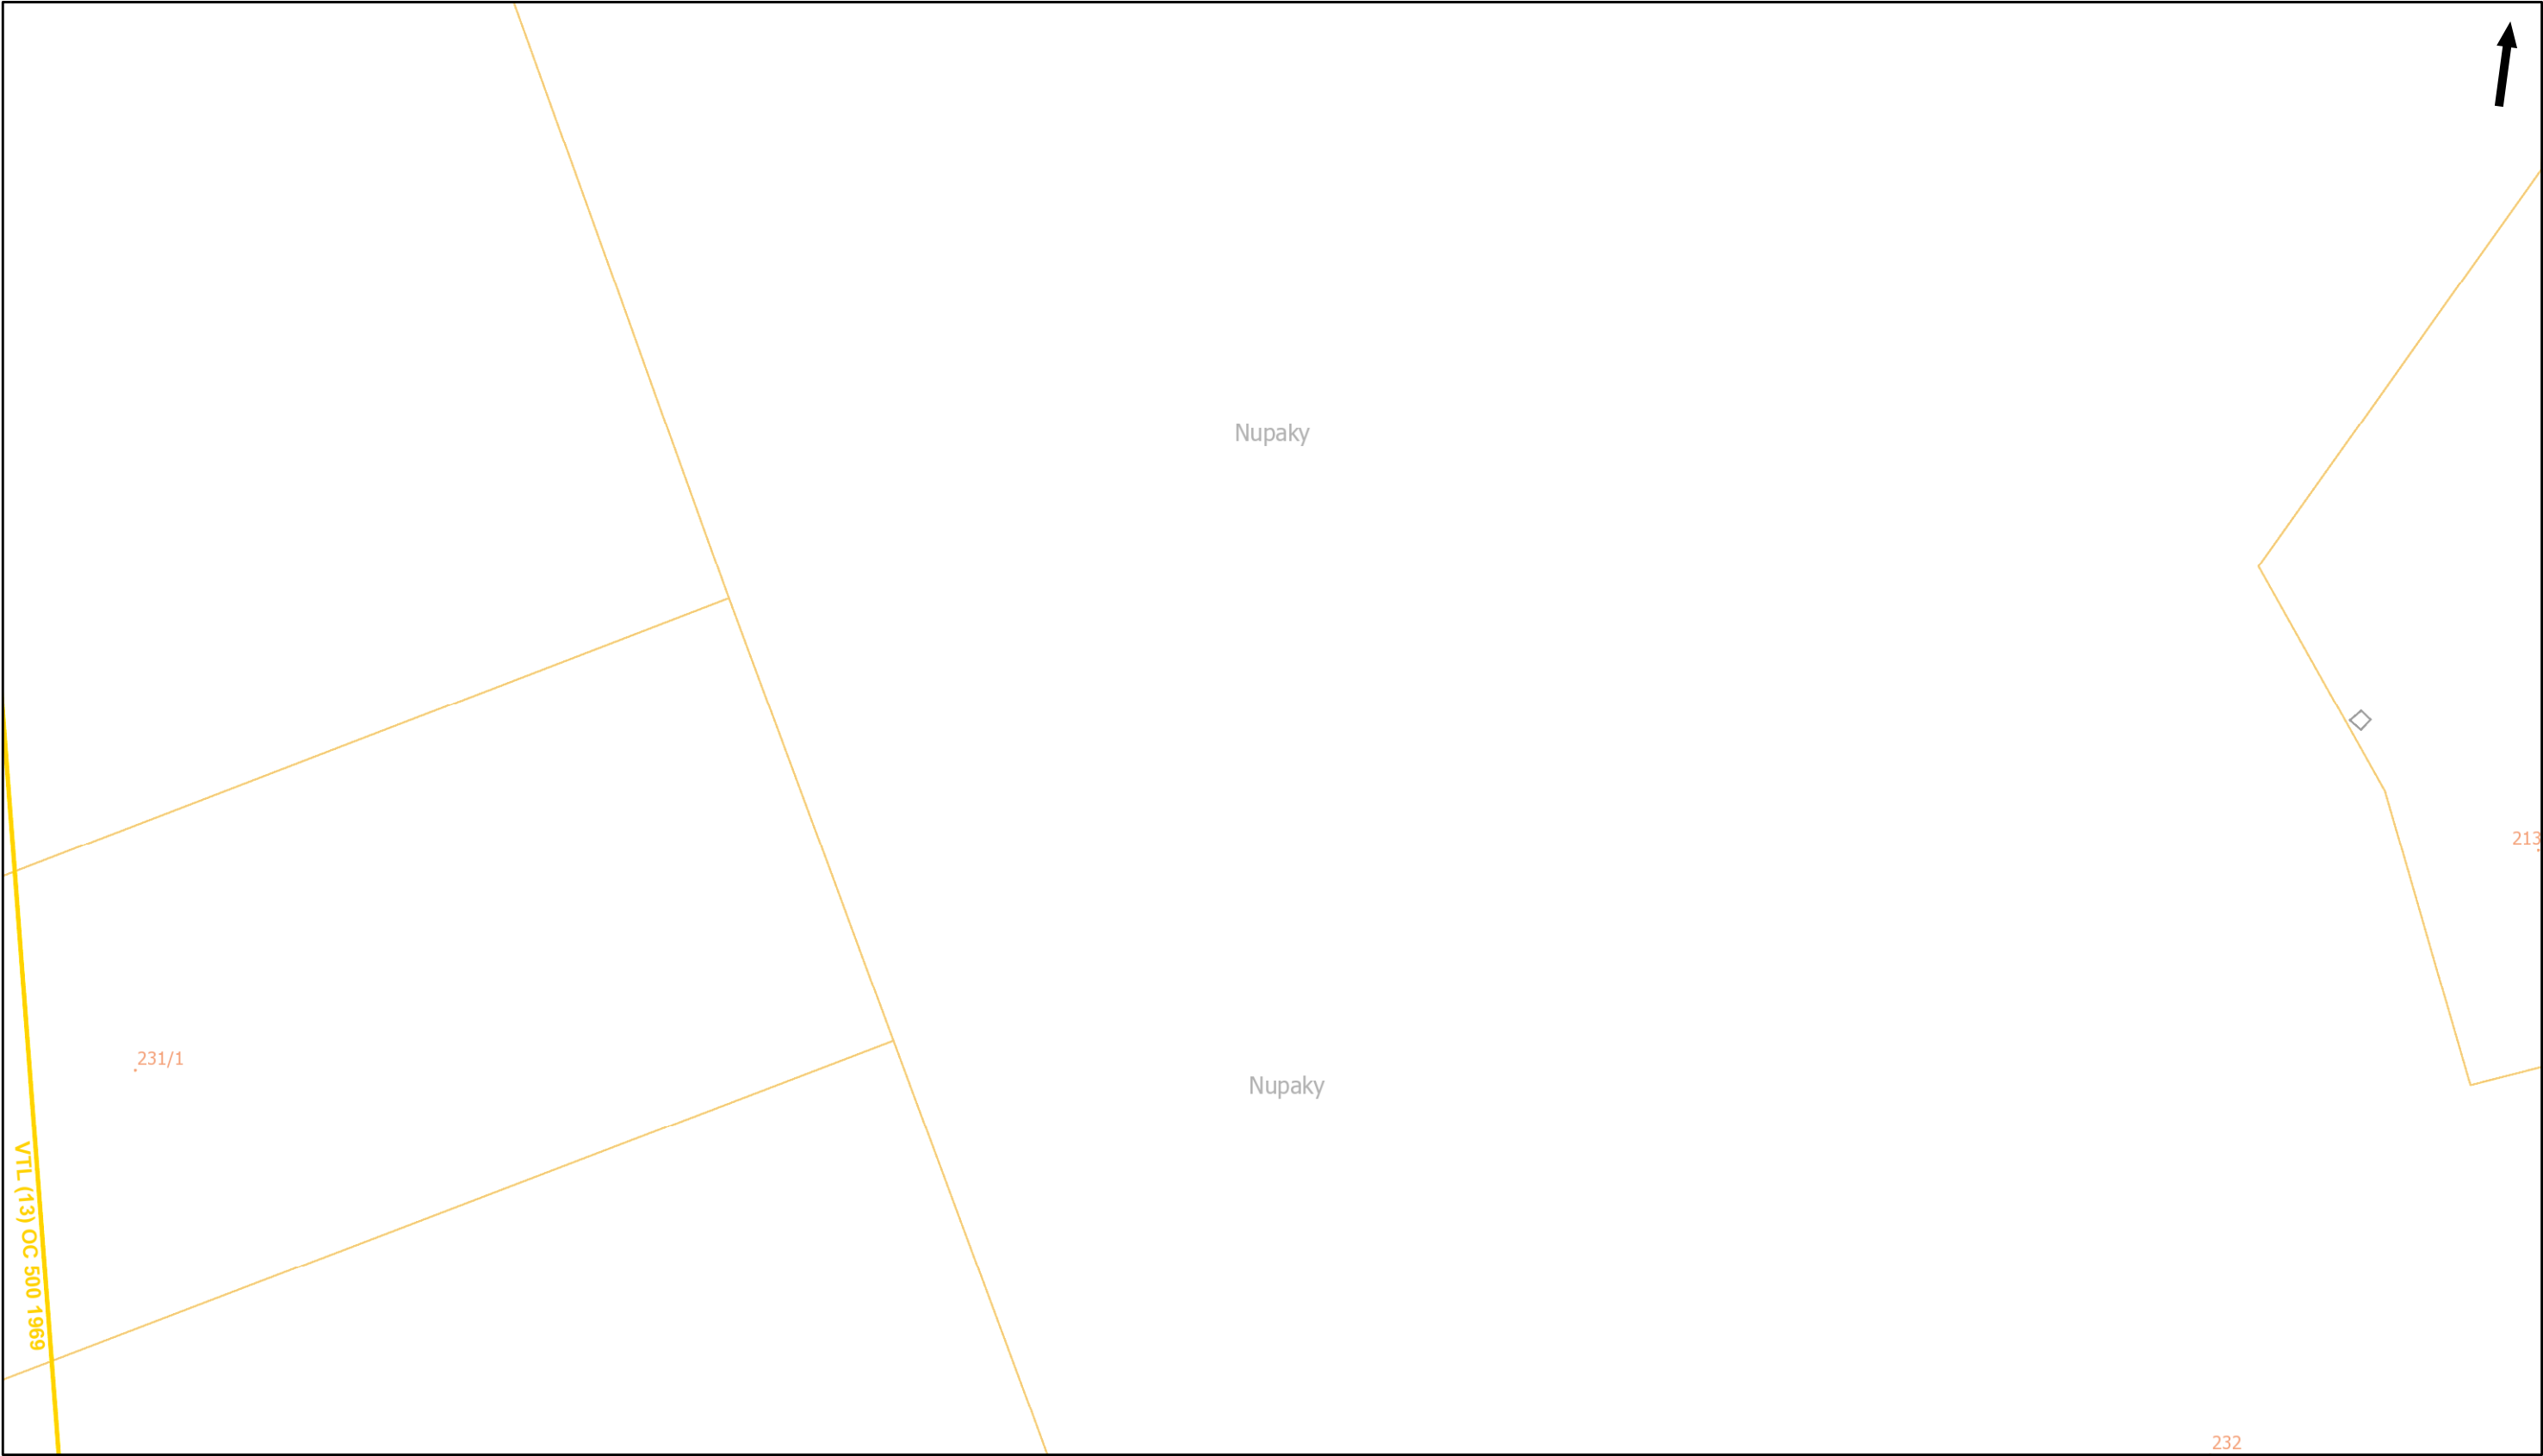


Pražská plynárenská Distribuce a.s.,
člen koncernu Pražská plynárenská a.s.,
U plynárny 500, Praha 4, 145 08
www.ppdistribuce.cz


0 10 20 m

NTL STL 1 bar
VTL STL 3 bar
odstavené
přibližný pr.




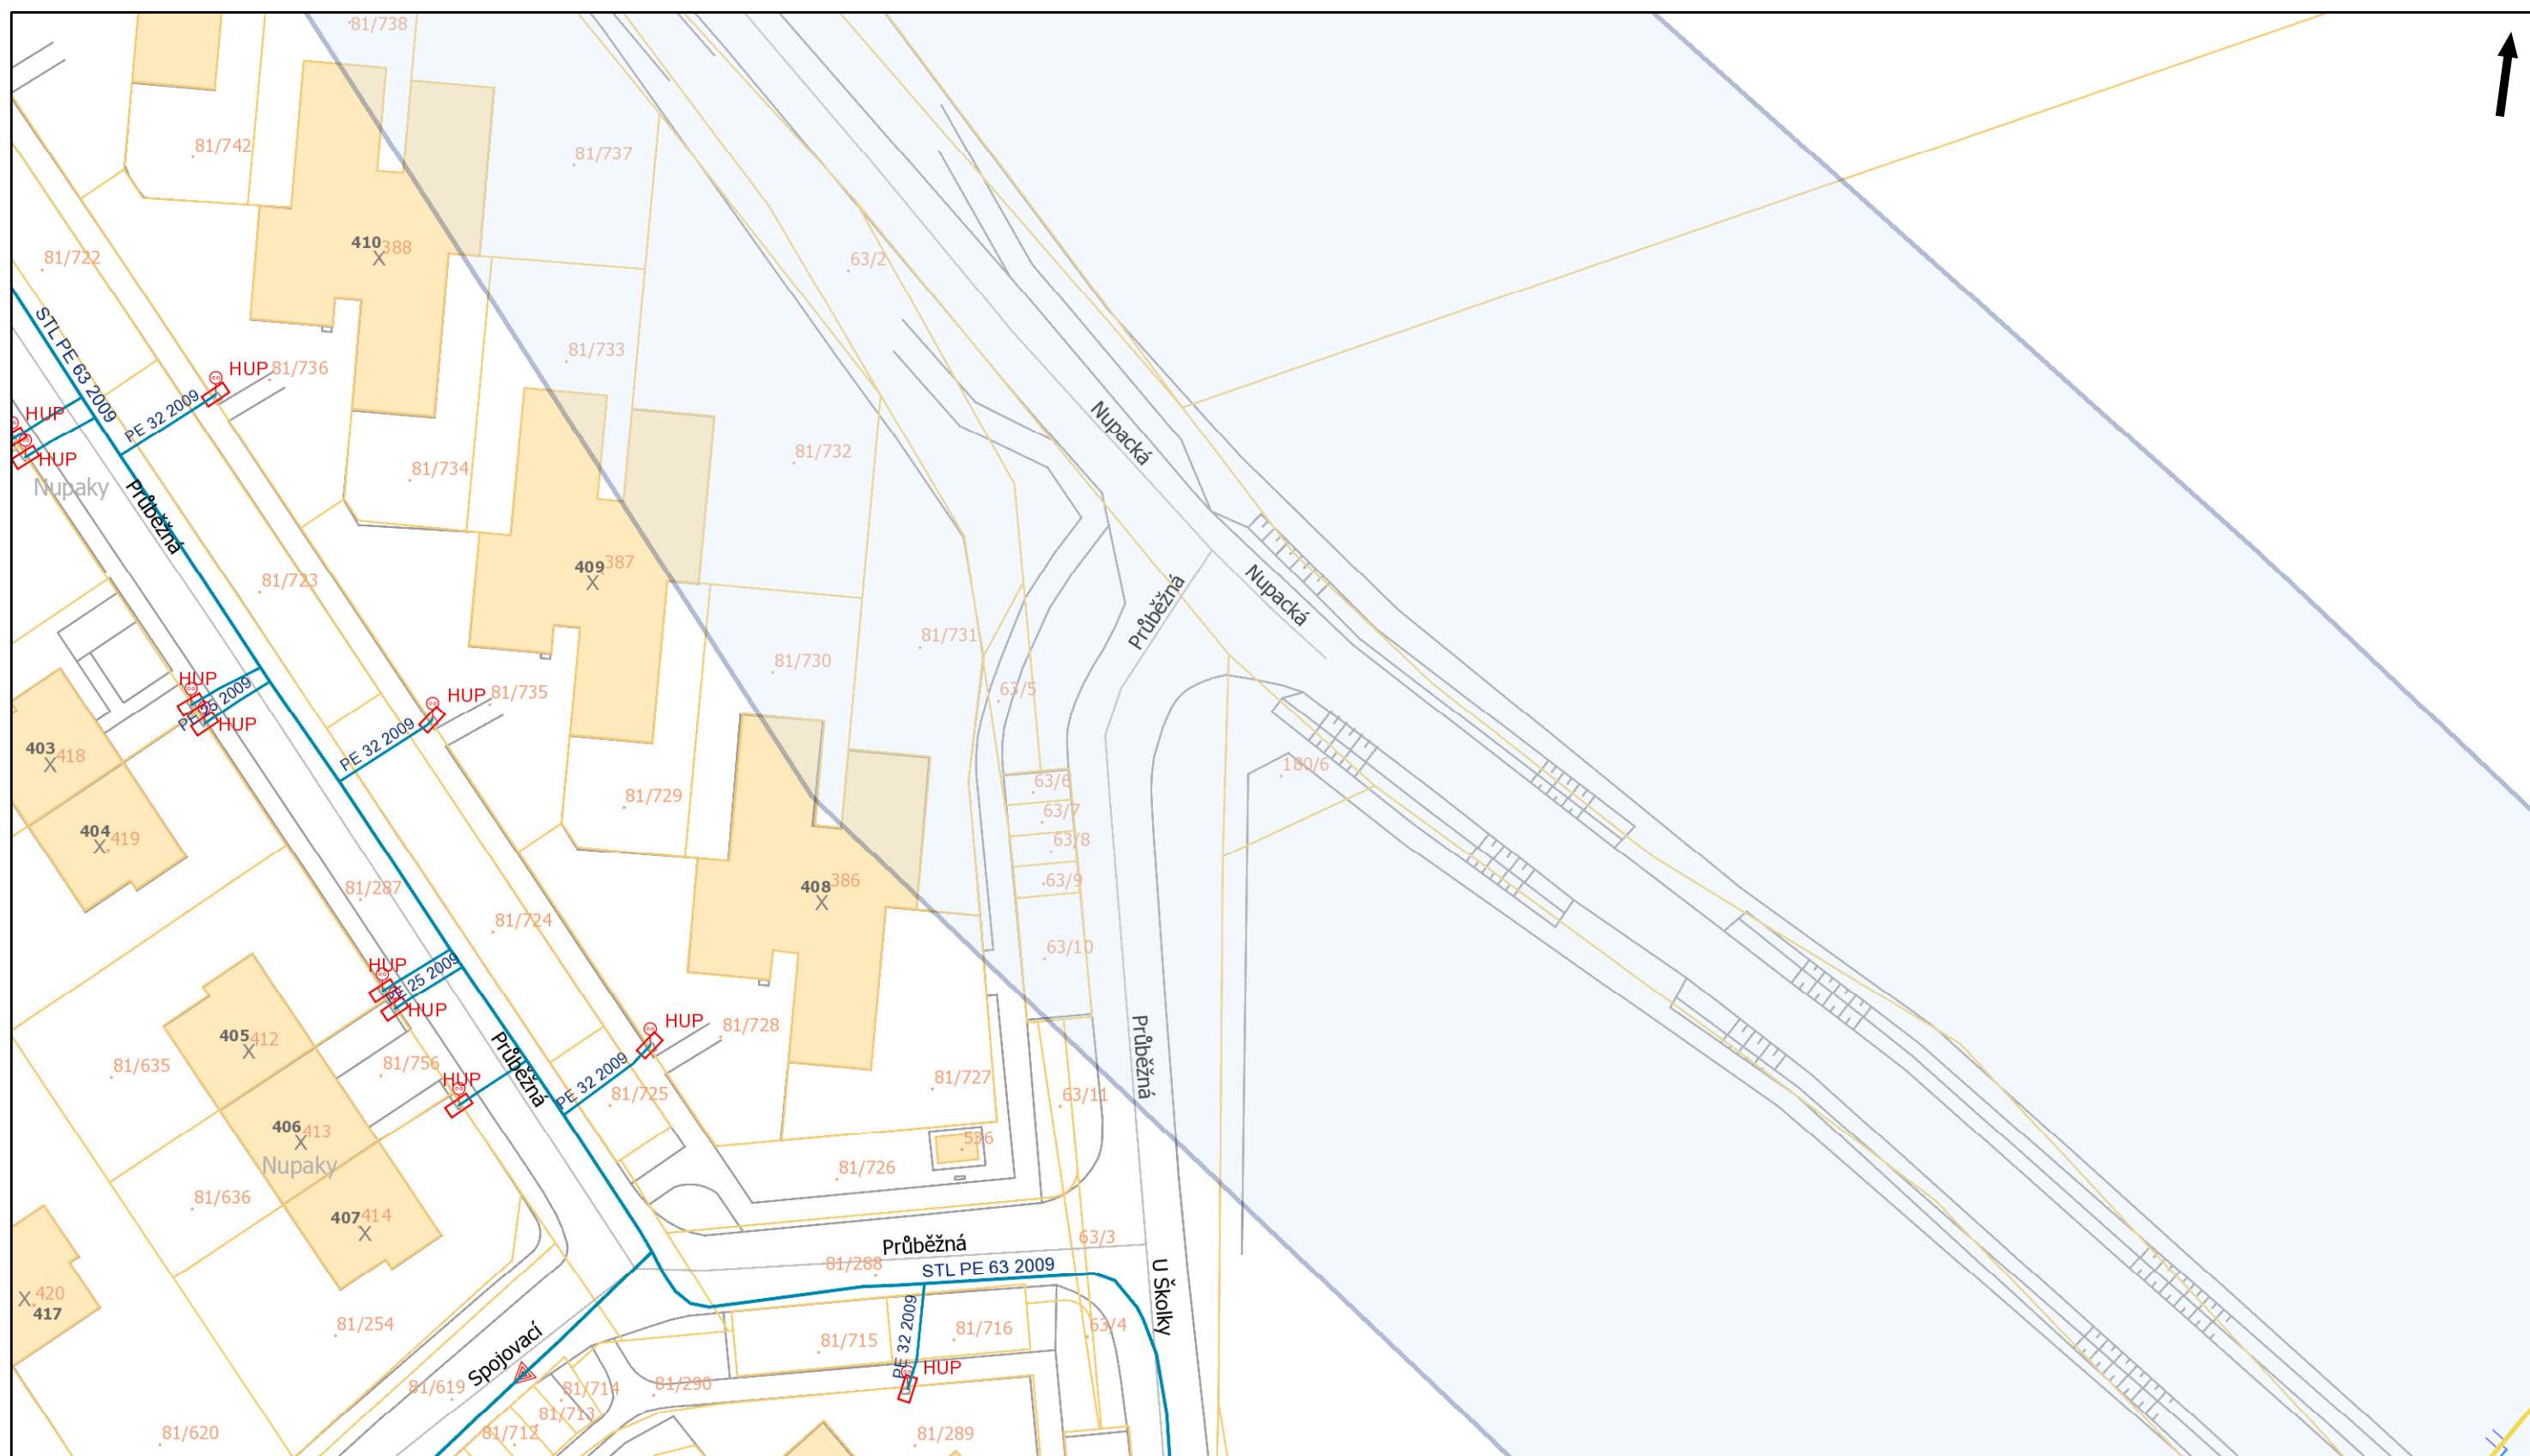





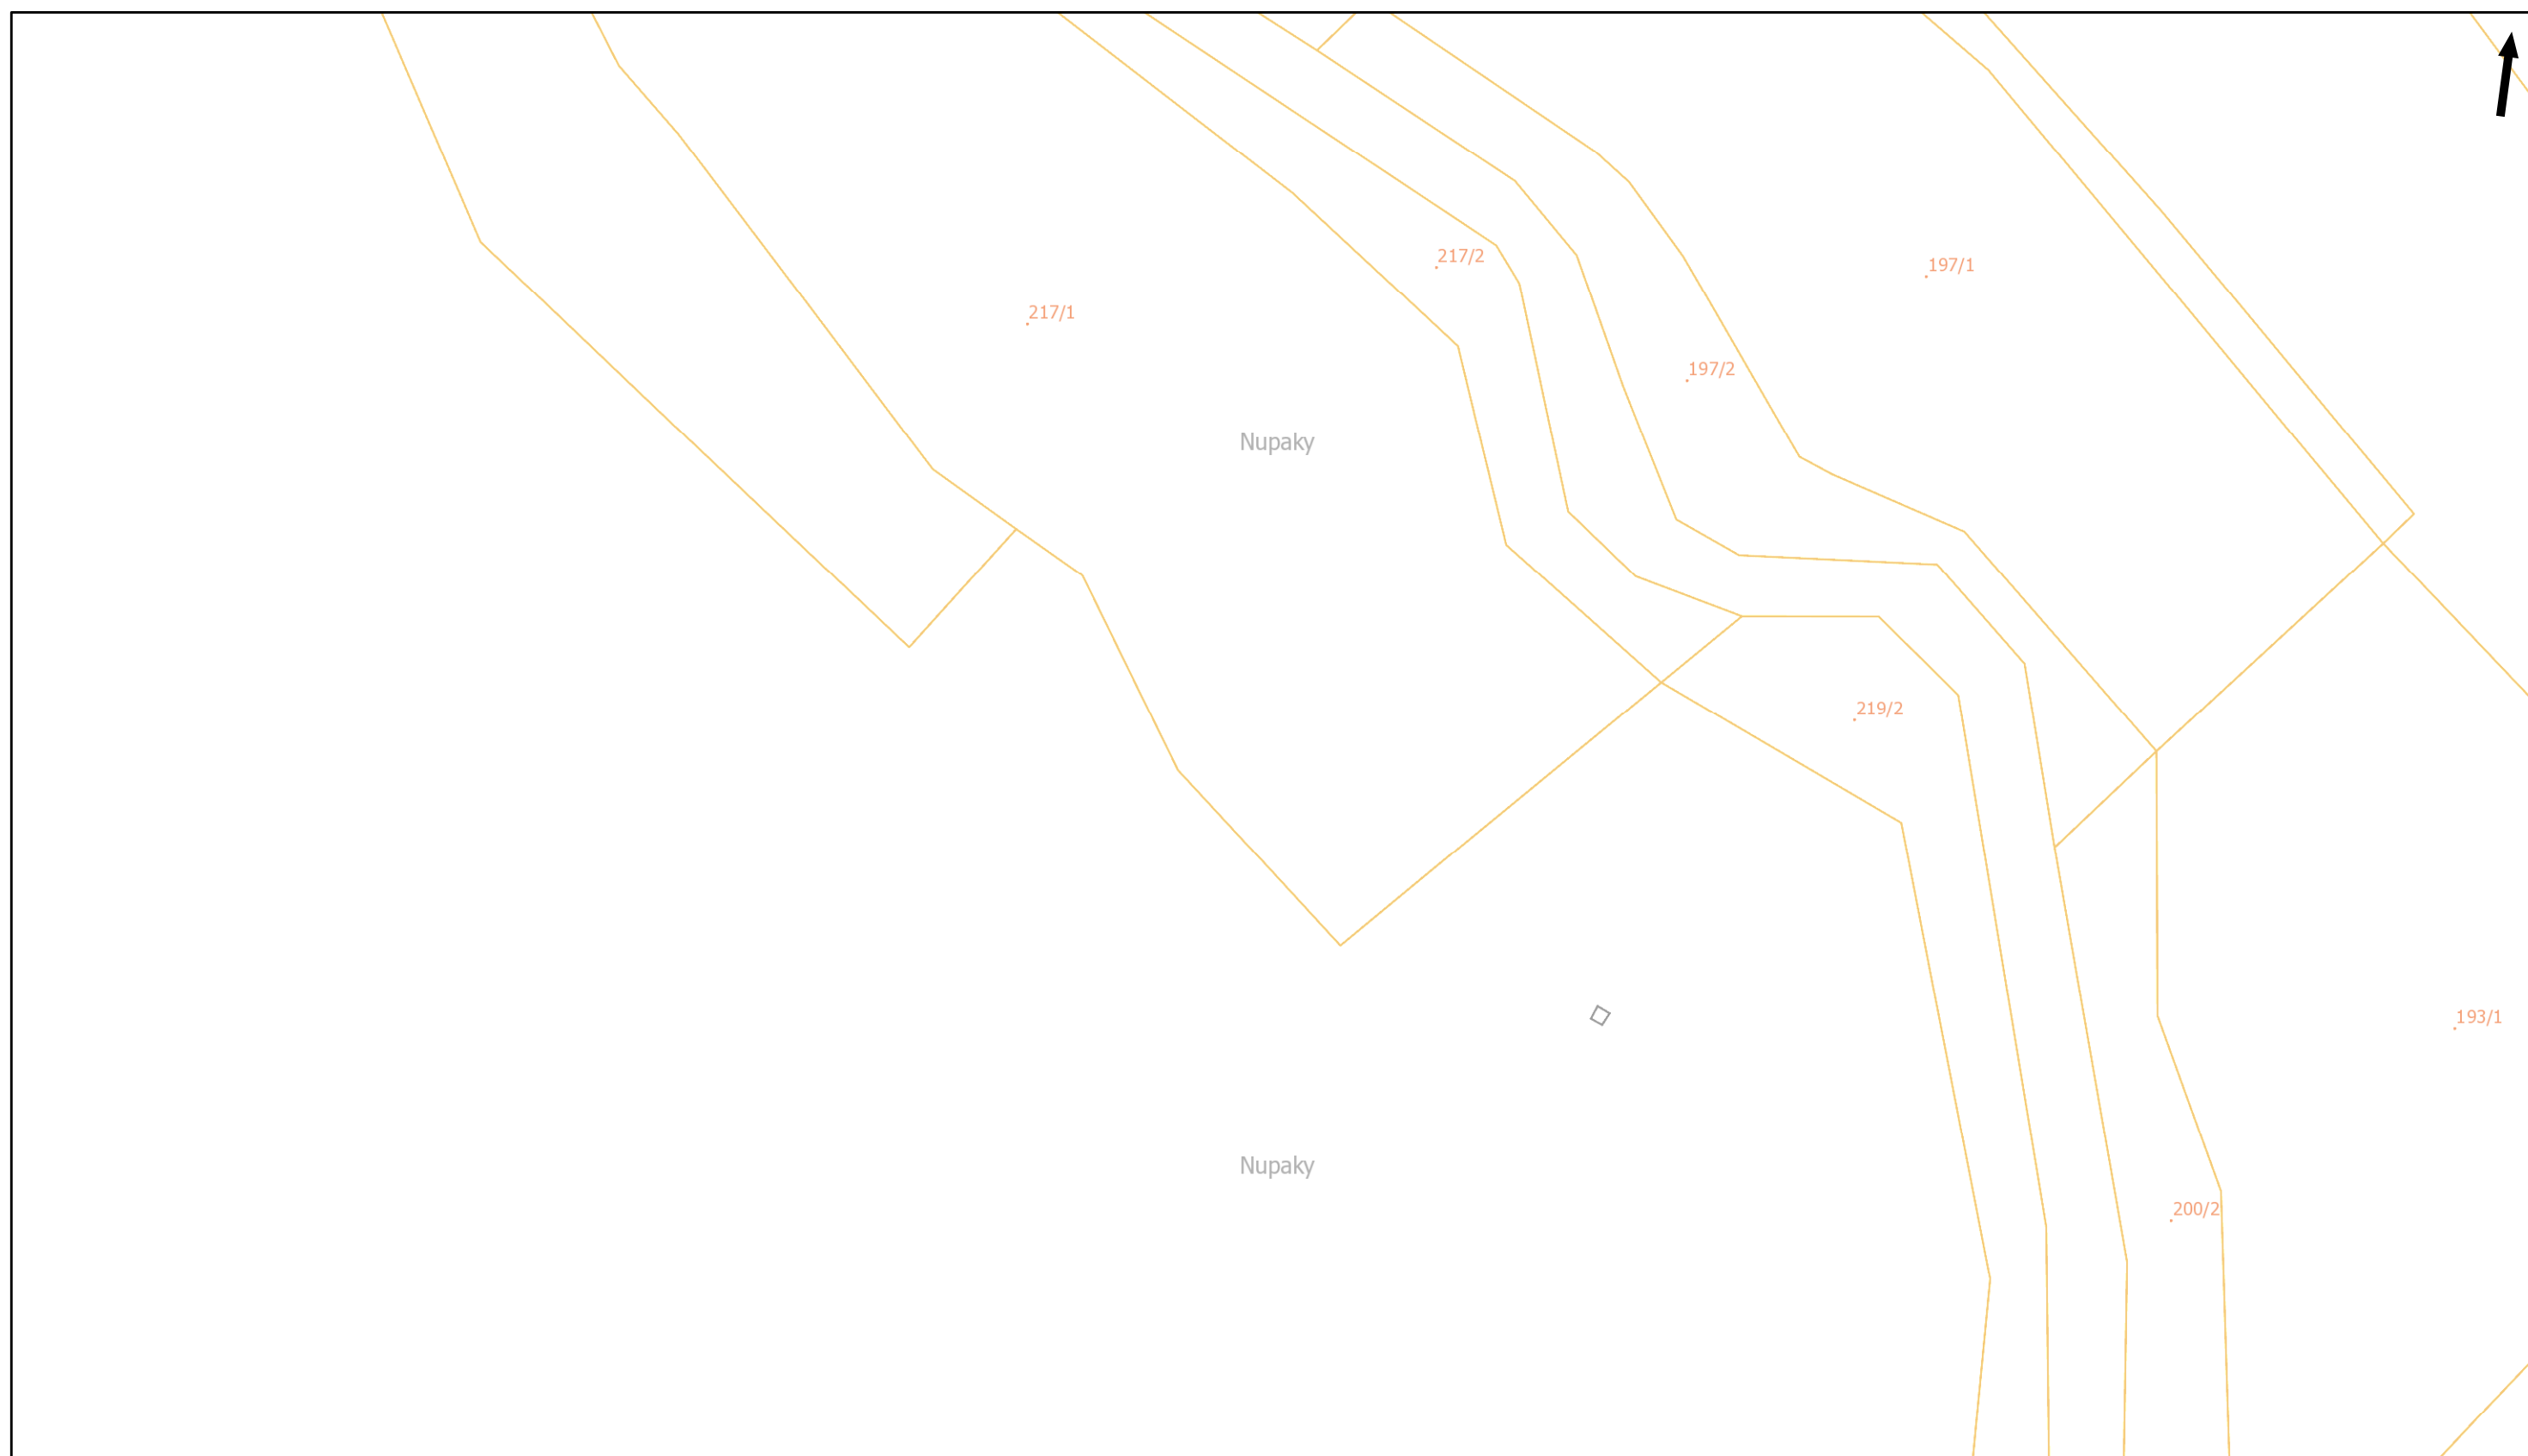




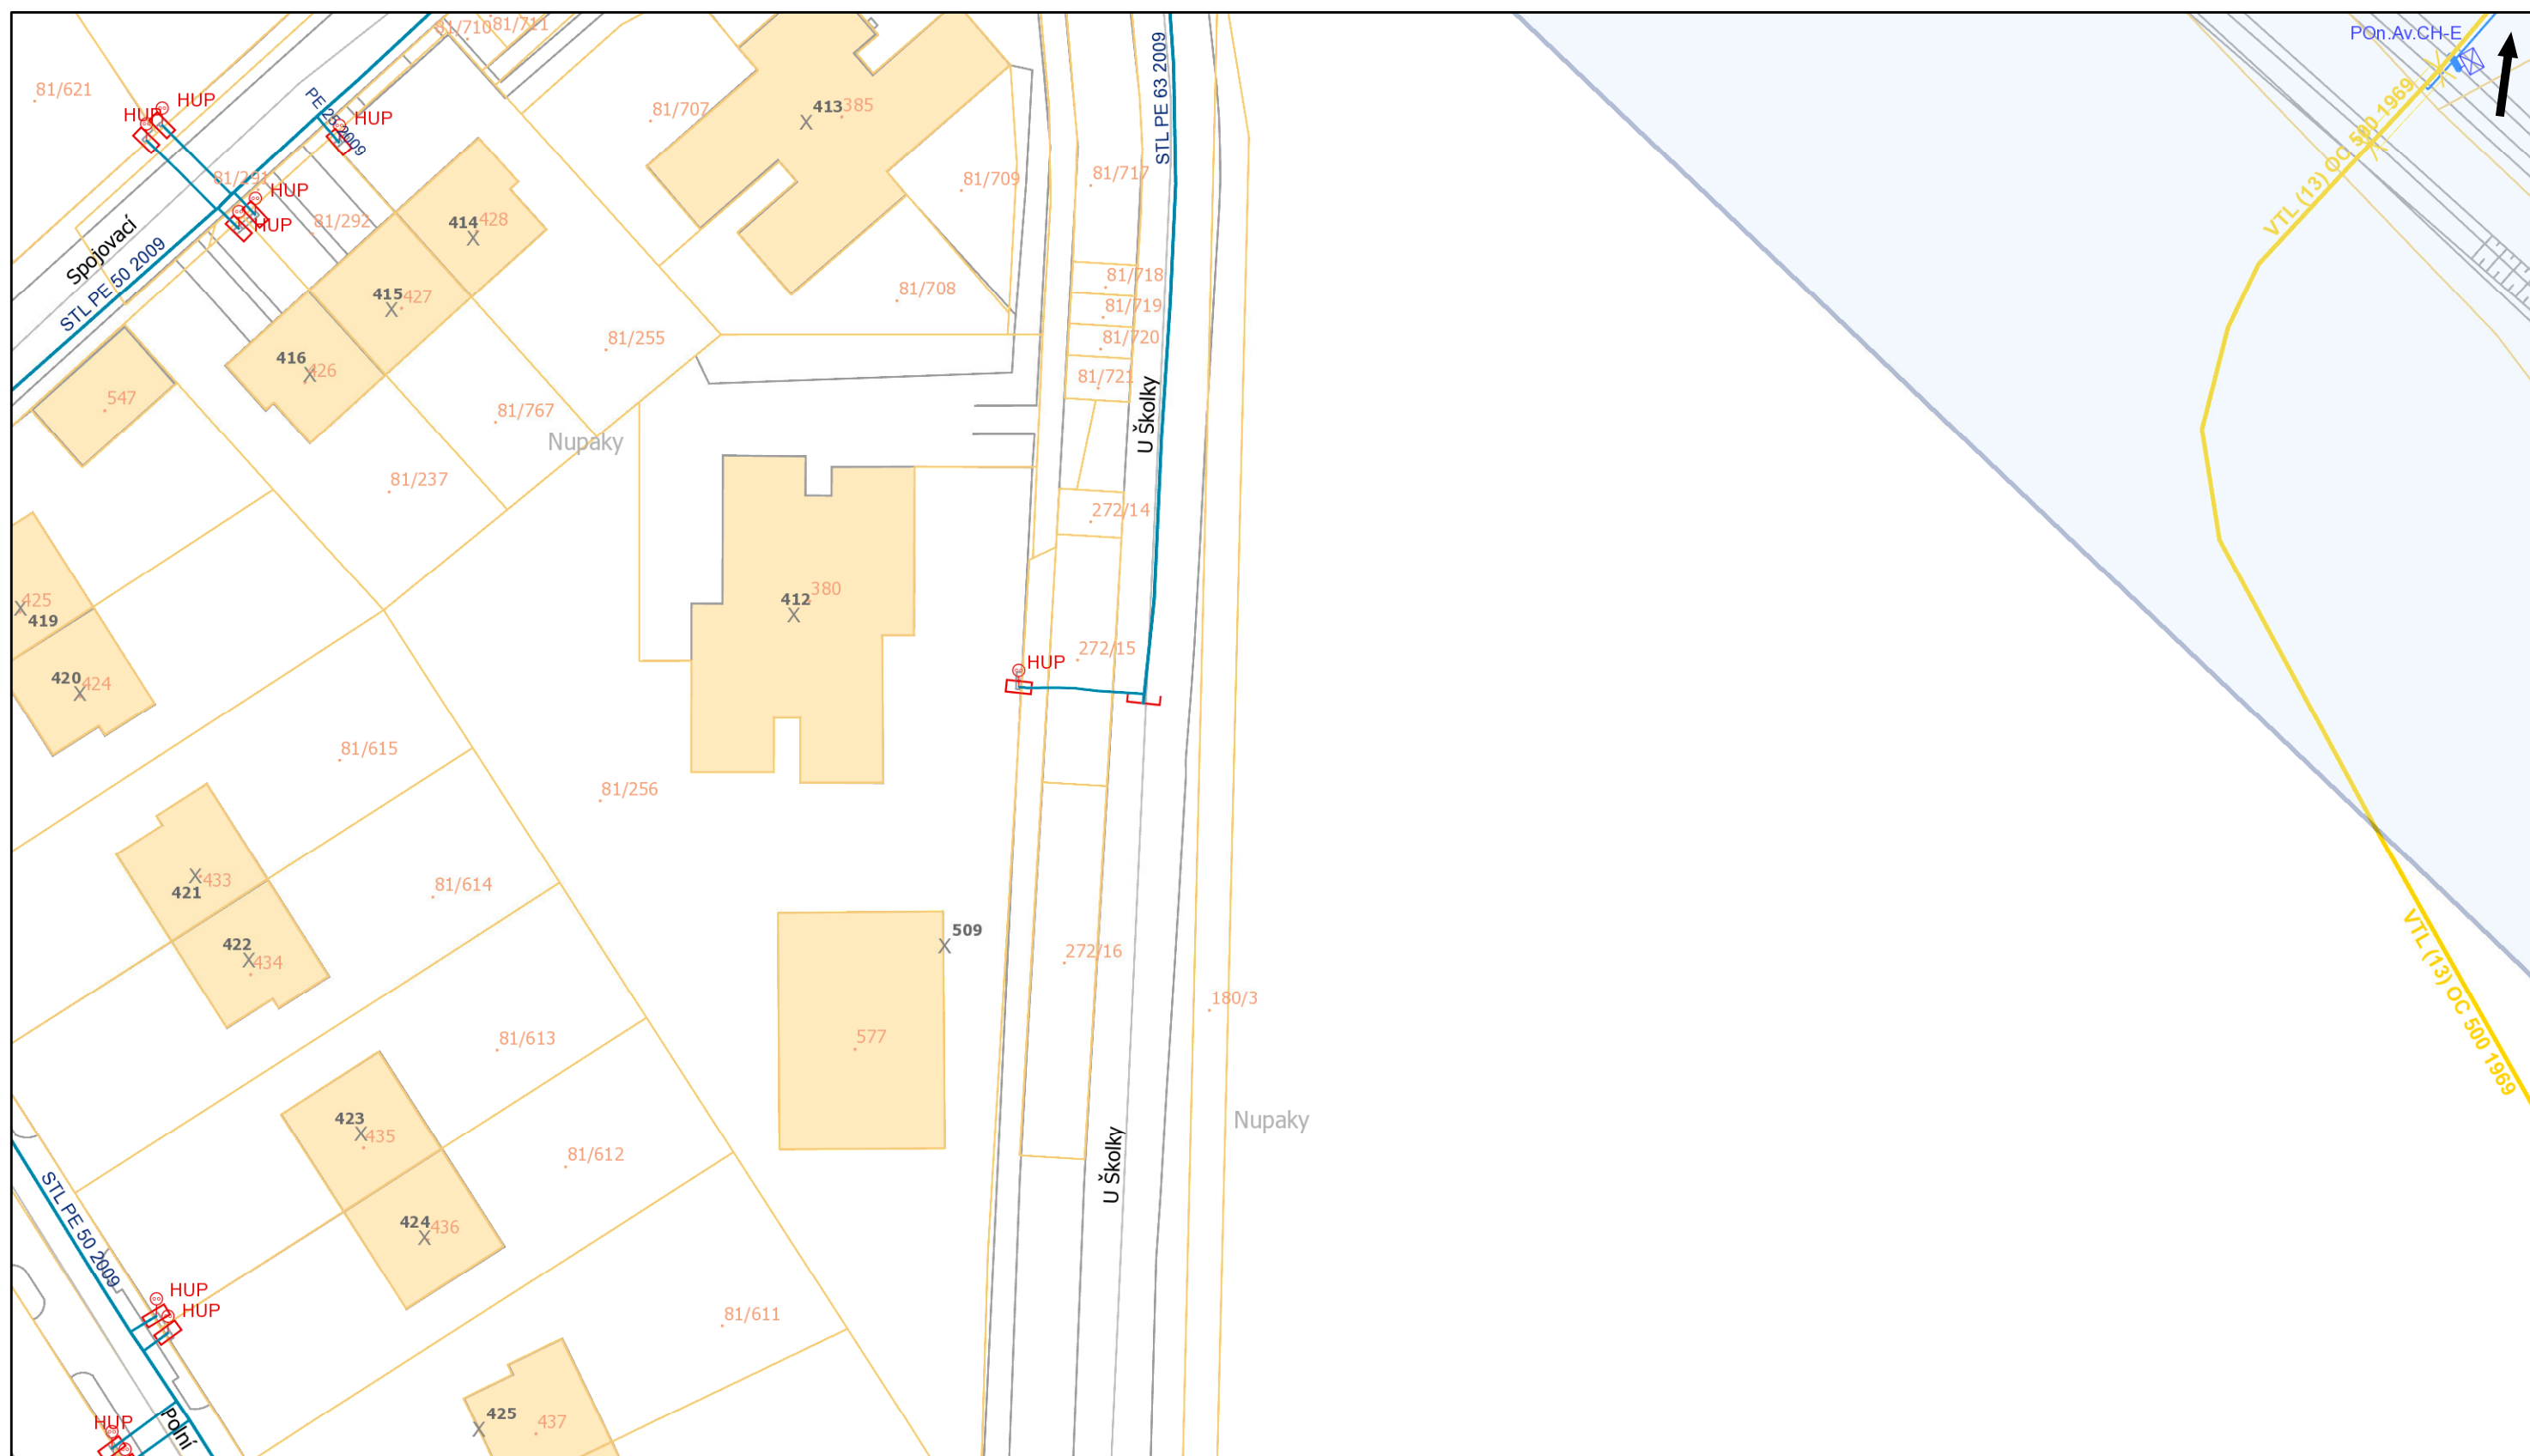

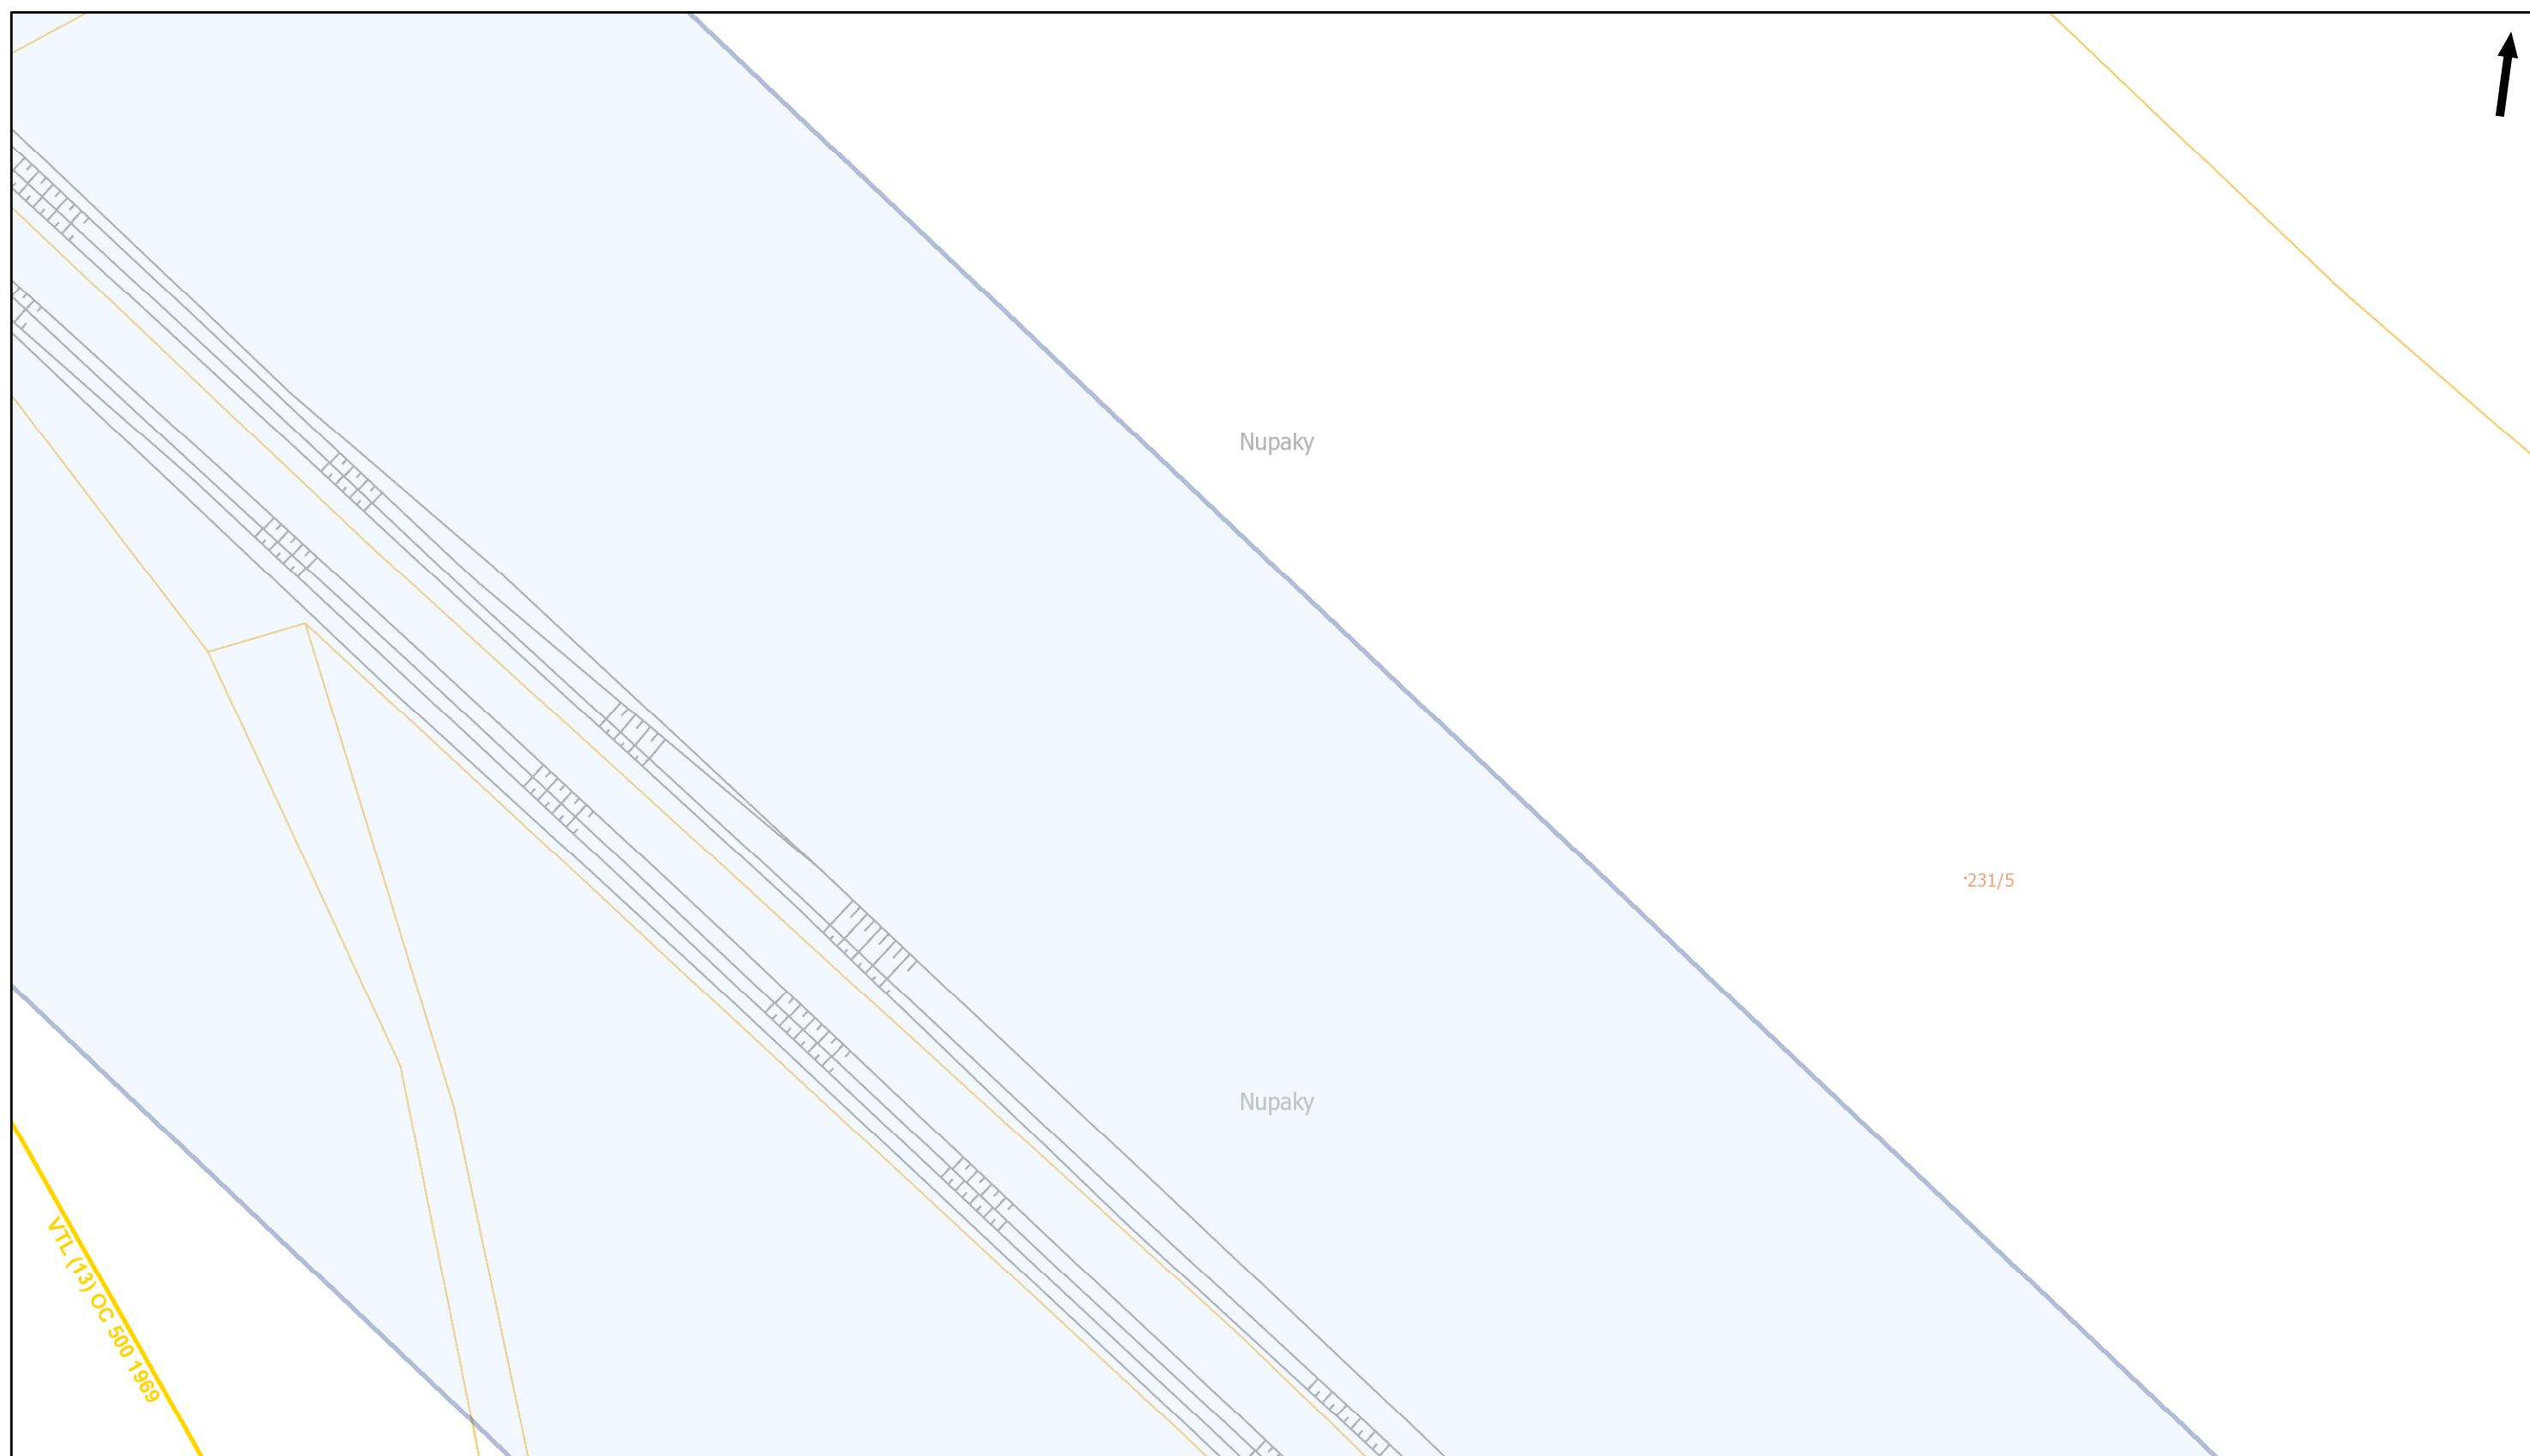


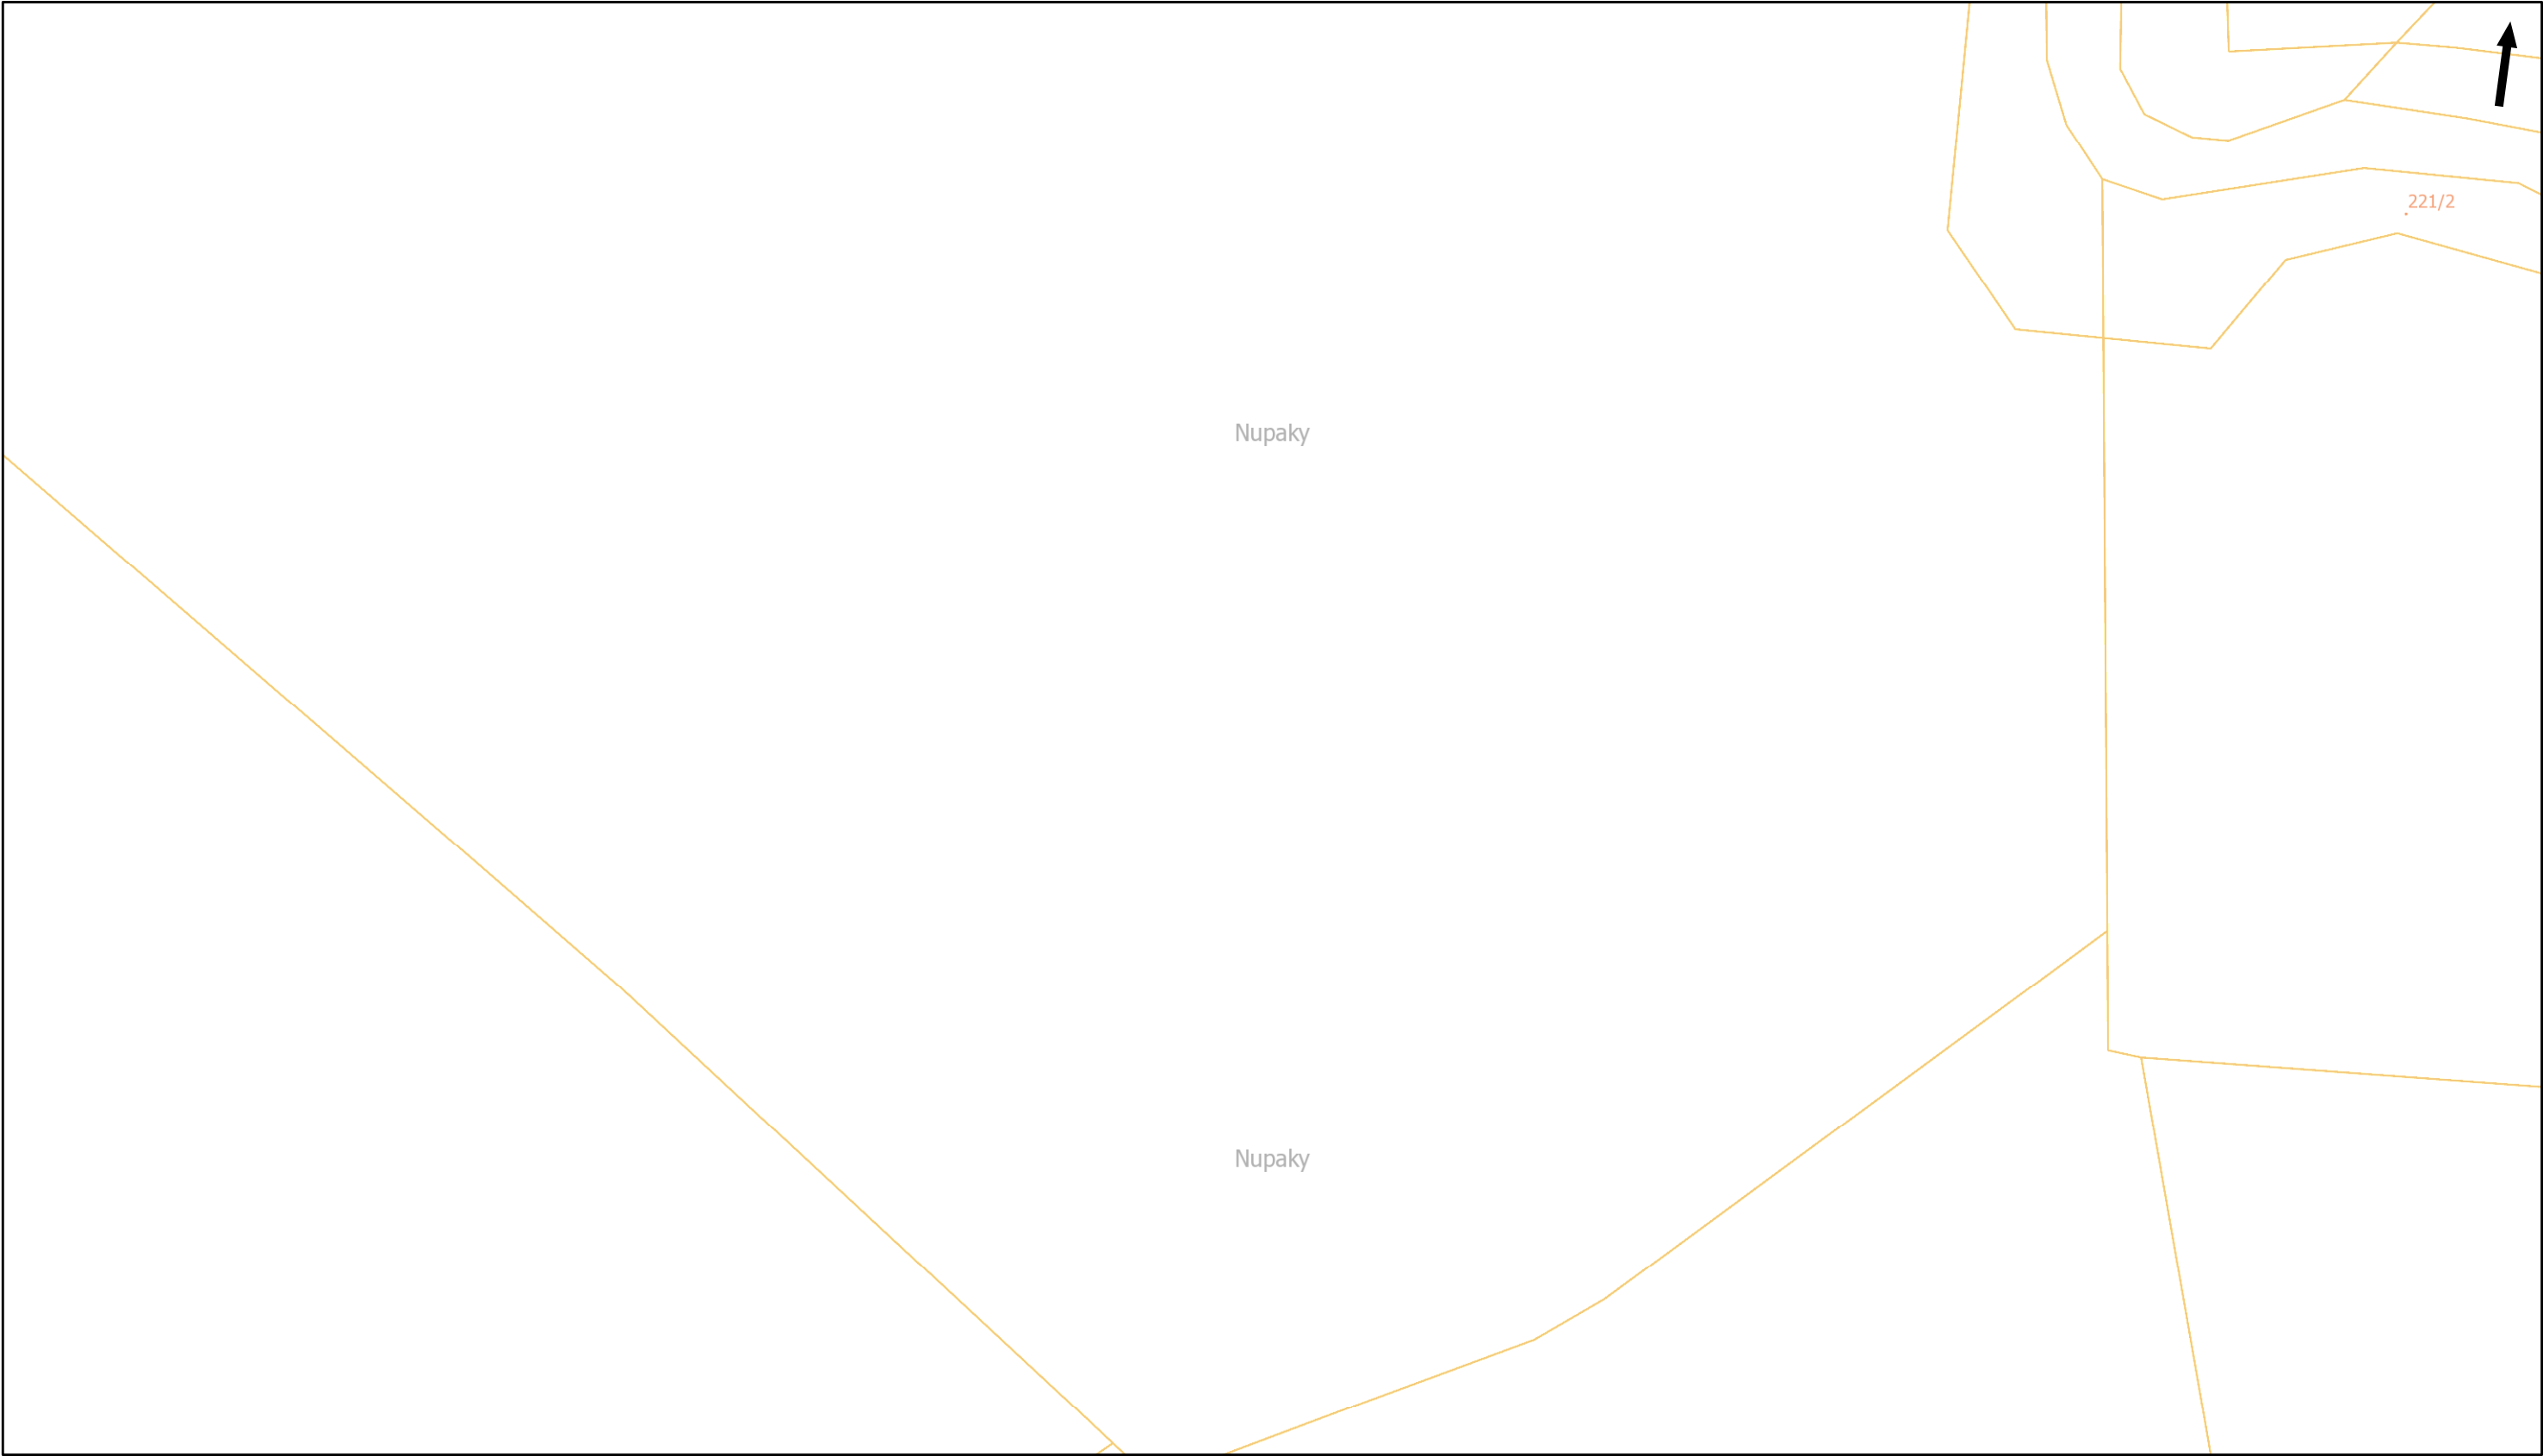


Pražská plynárenská Distribuce a.s.,
člen koncernu Pražská plynárenská a.s.,
U plynárny 500, Praha 4, 145 08
www.ppdistribuce.cz

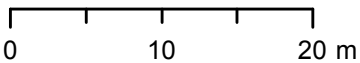


— NTL	— STL 1 bar	---- odstavené
— VTL	— STL 3 bar	---- přibližný pr.

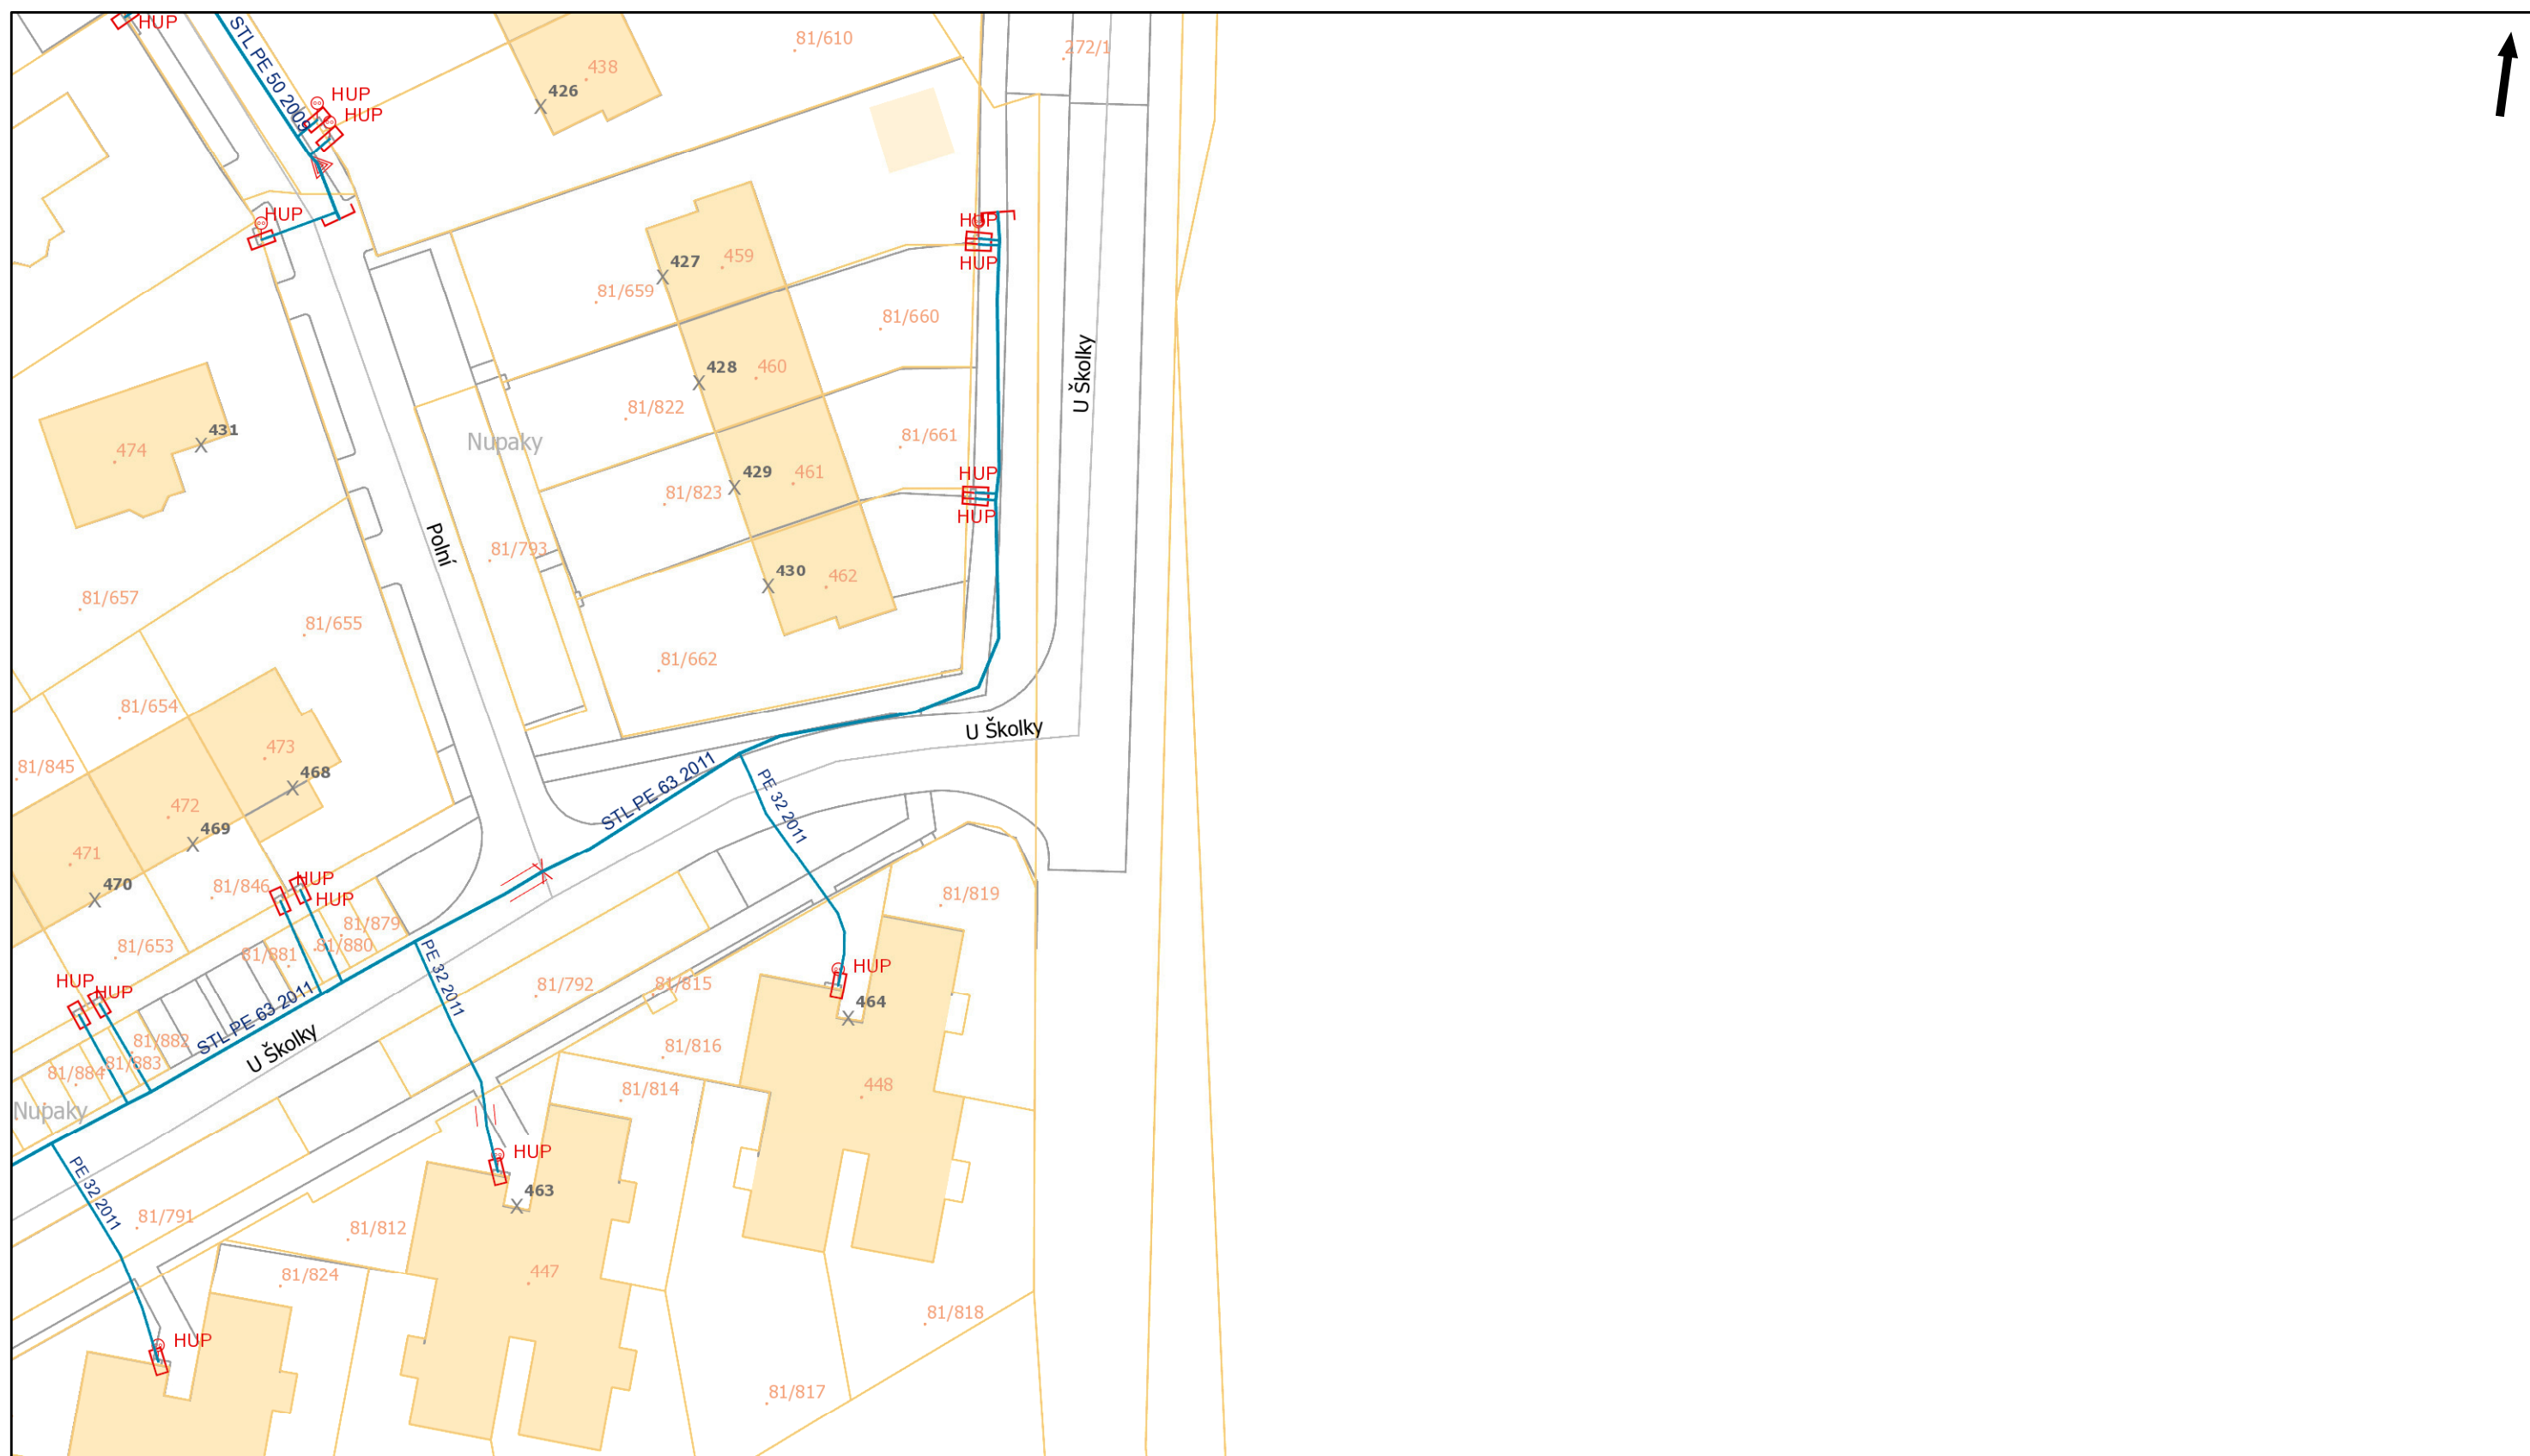

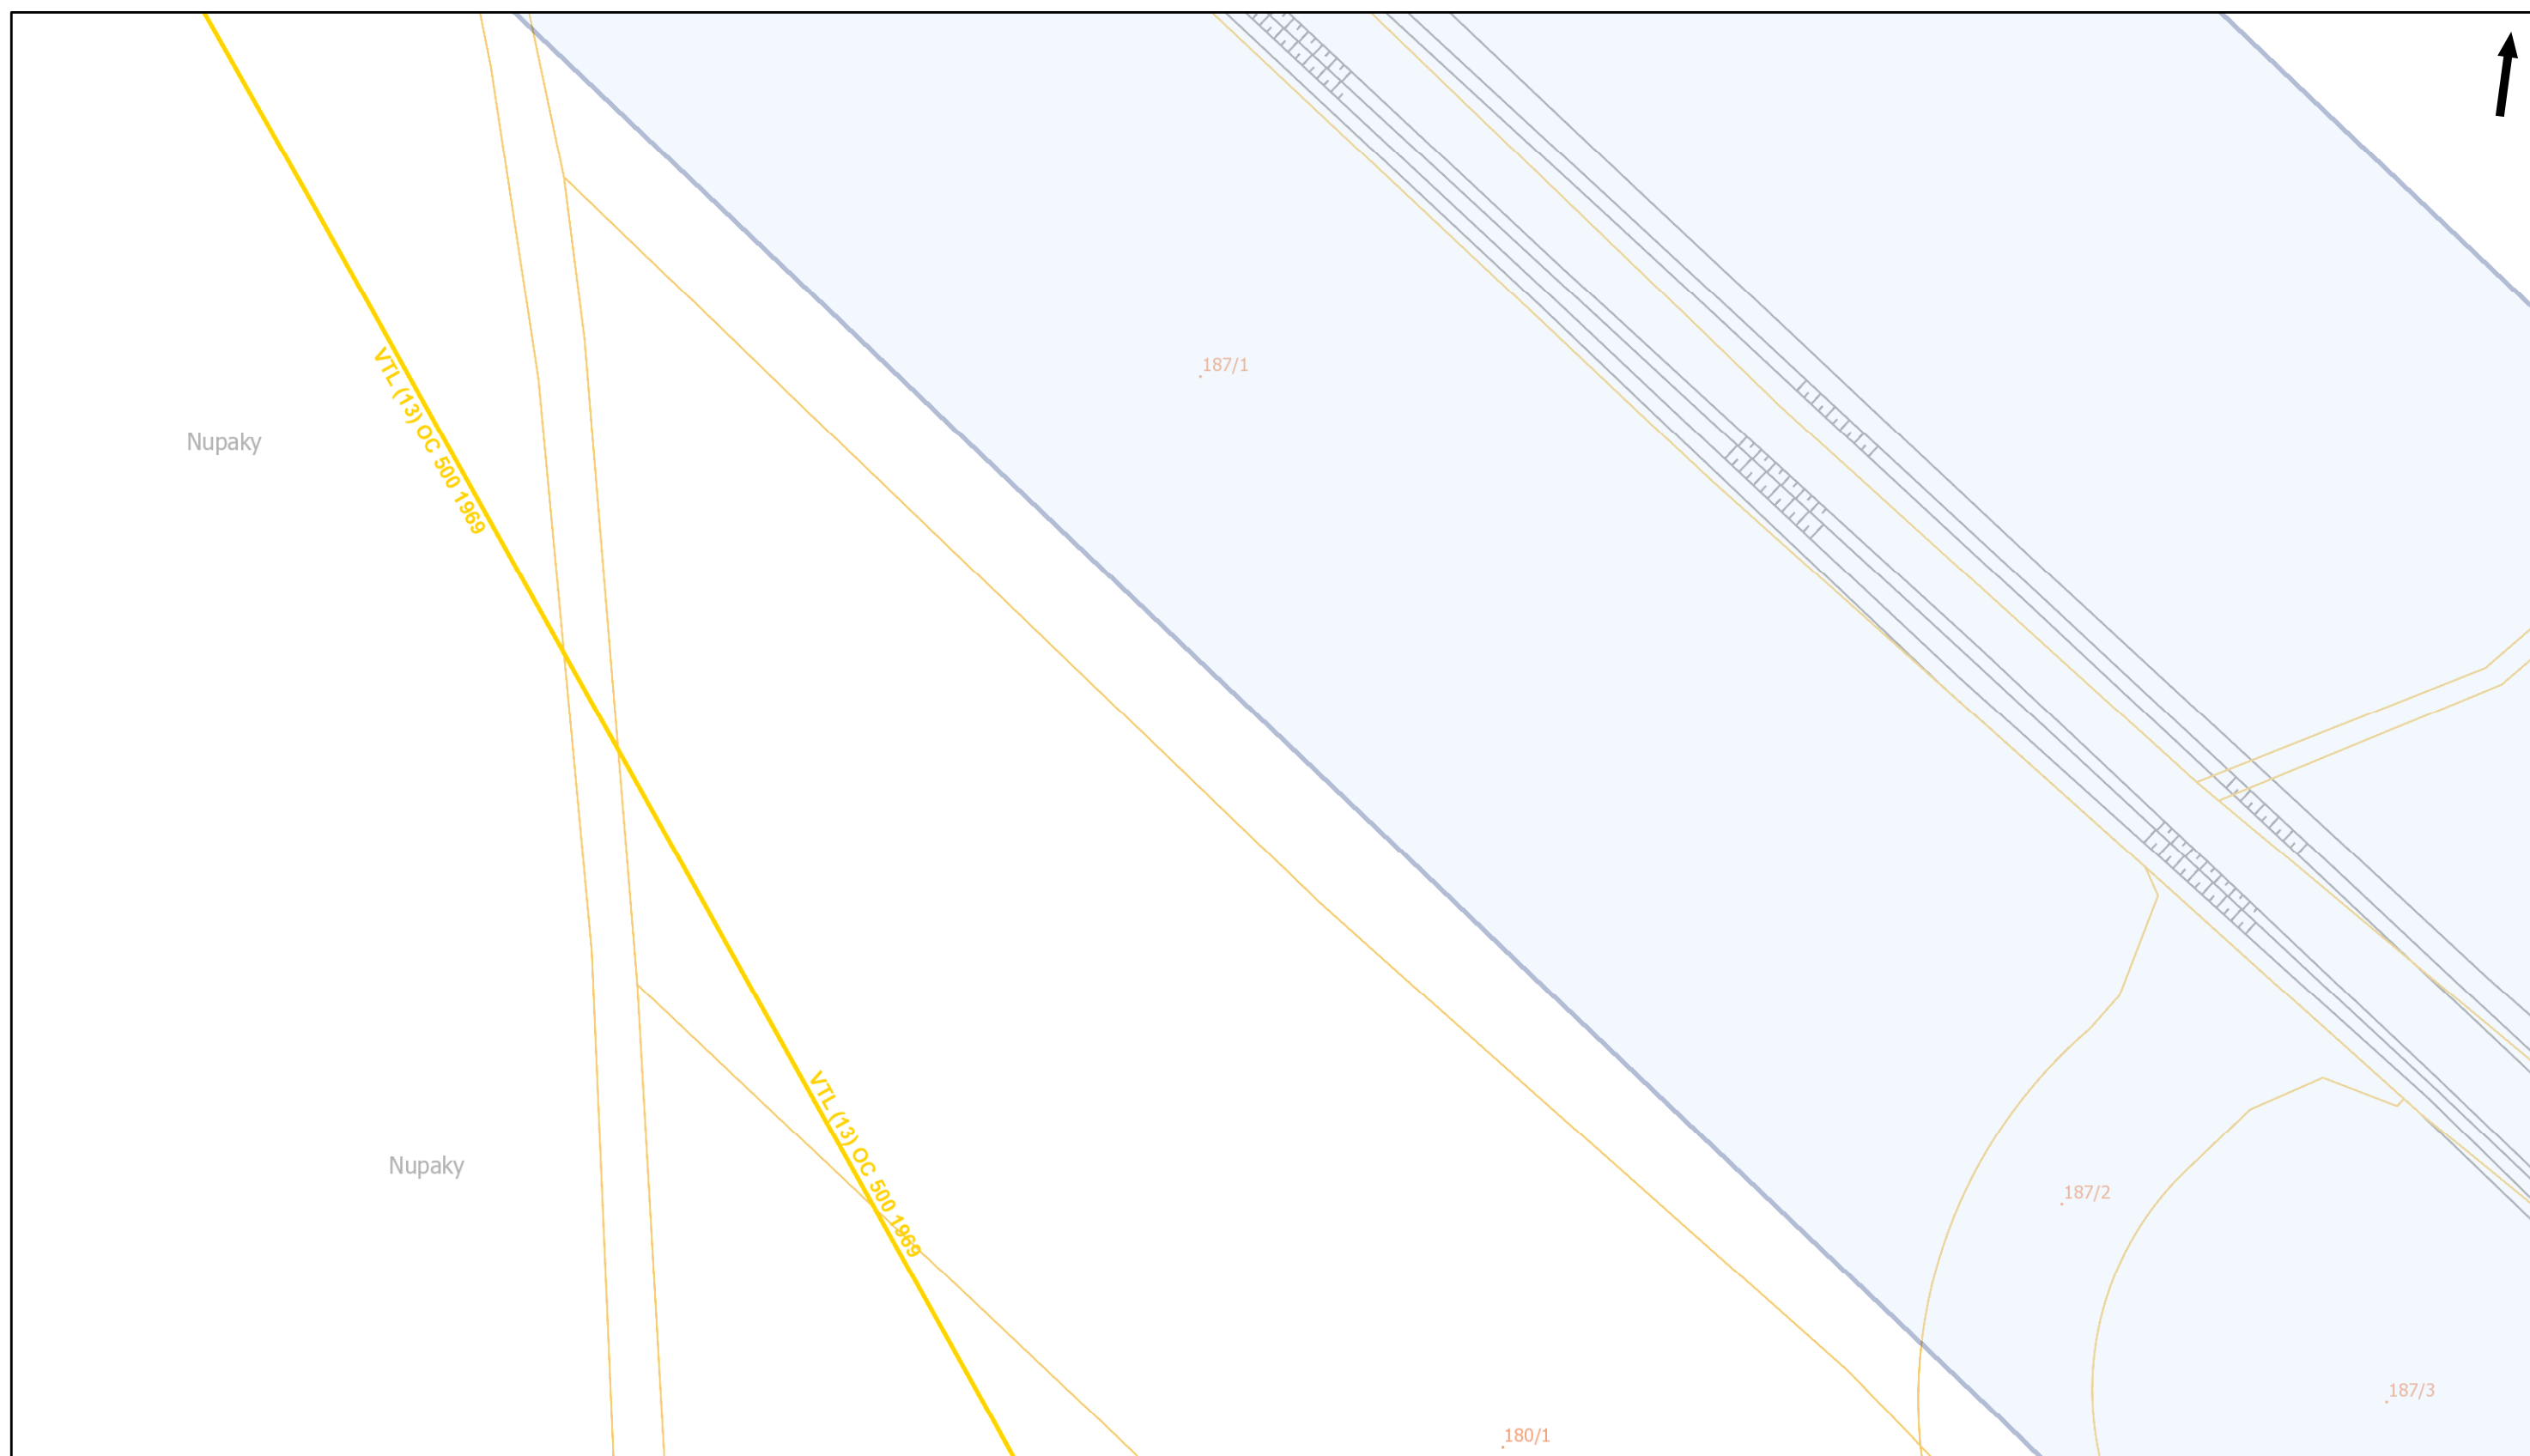







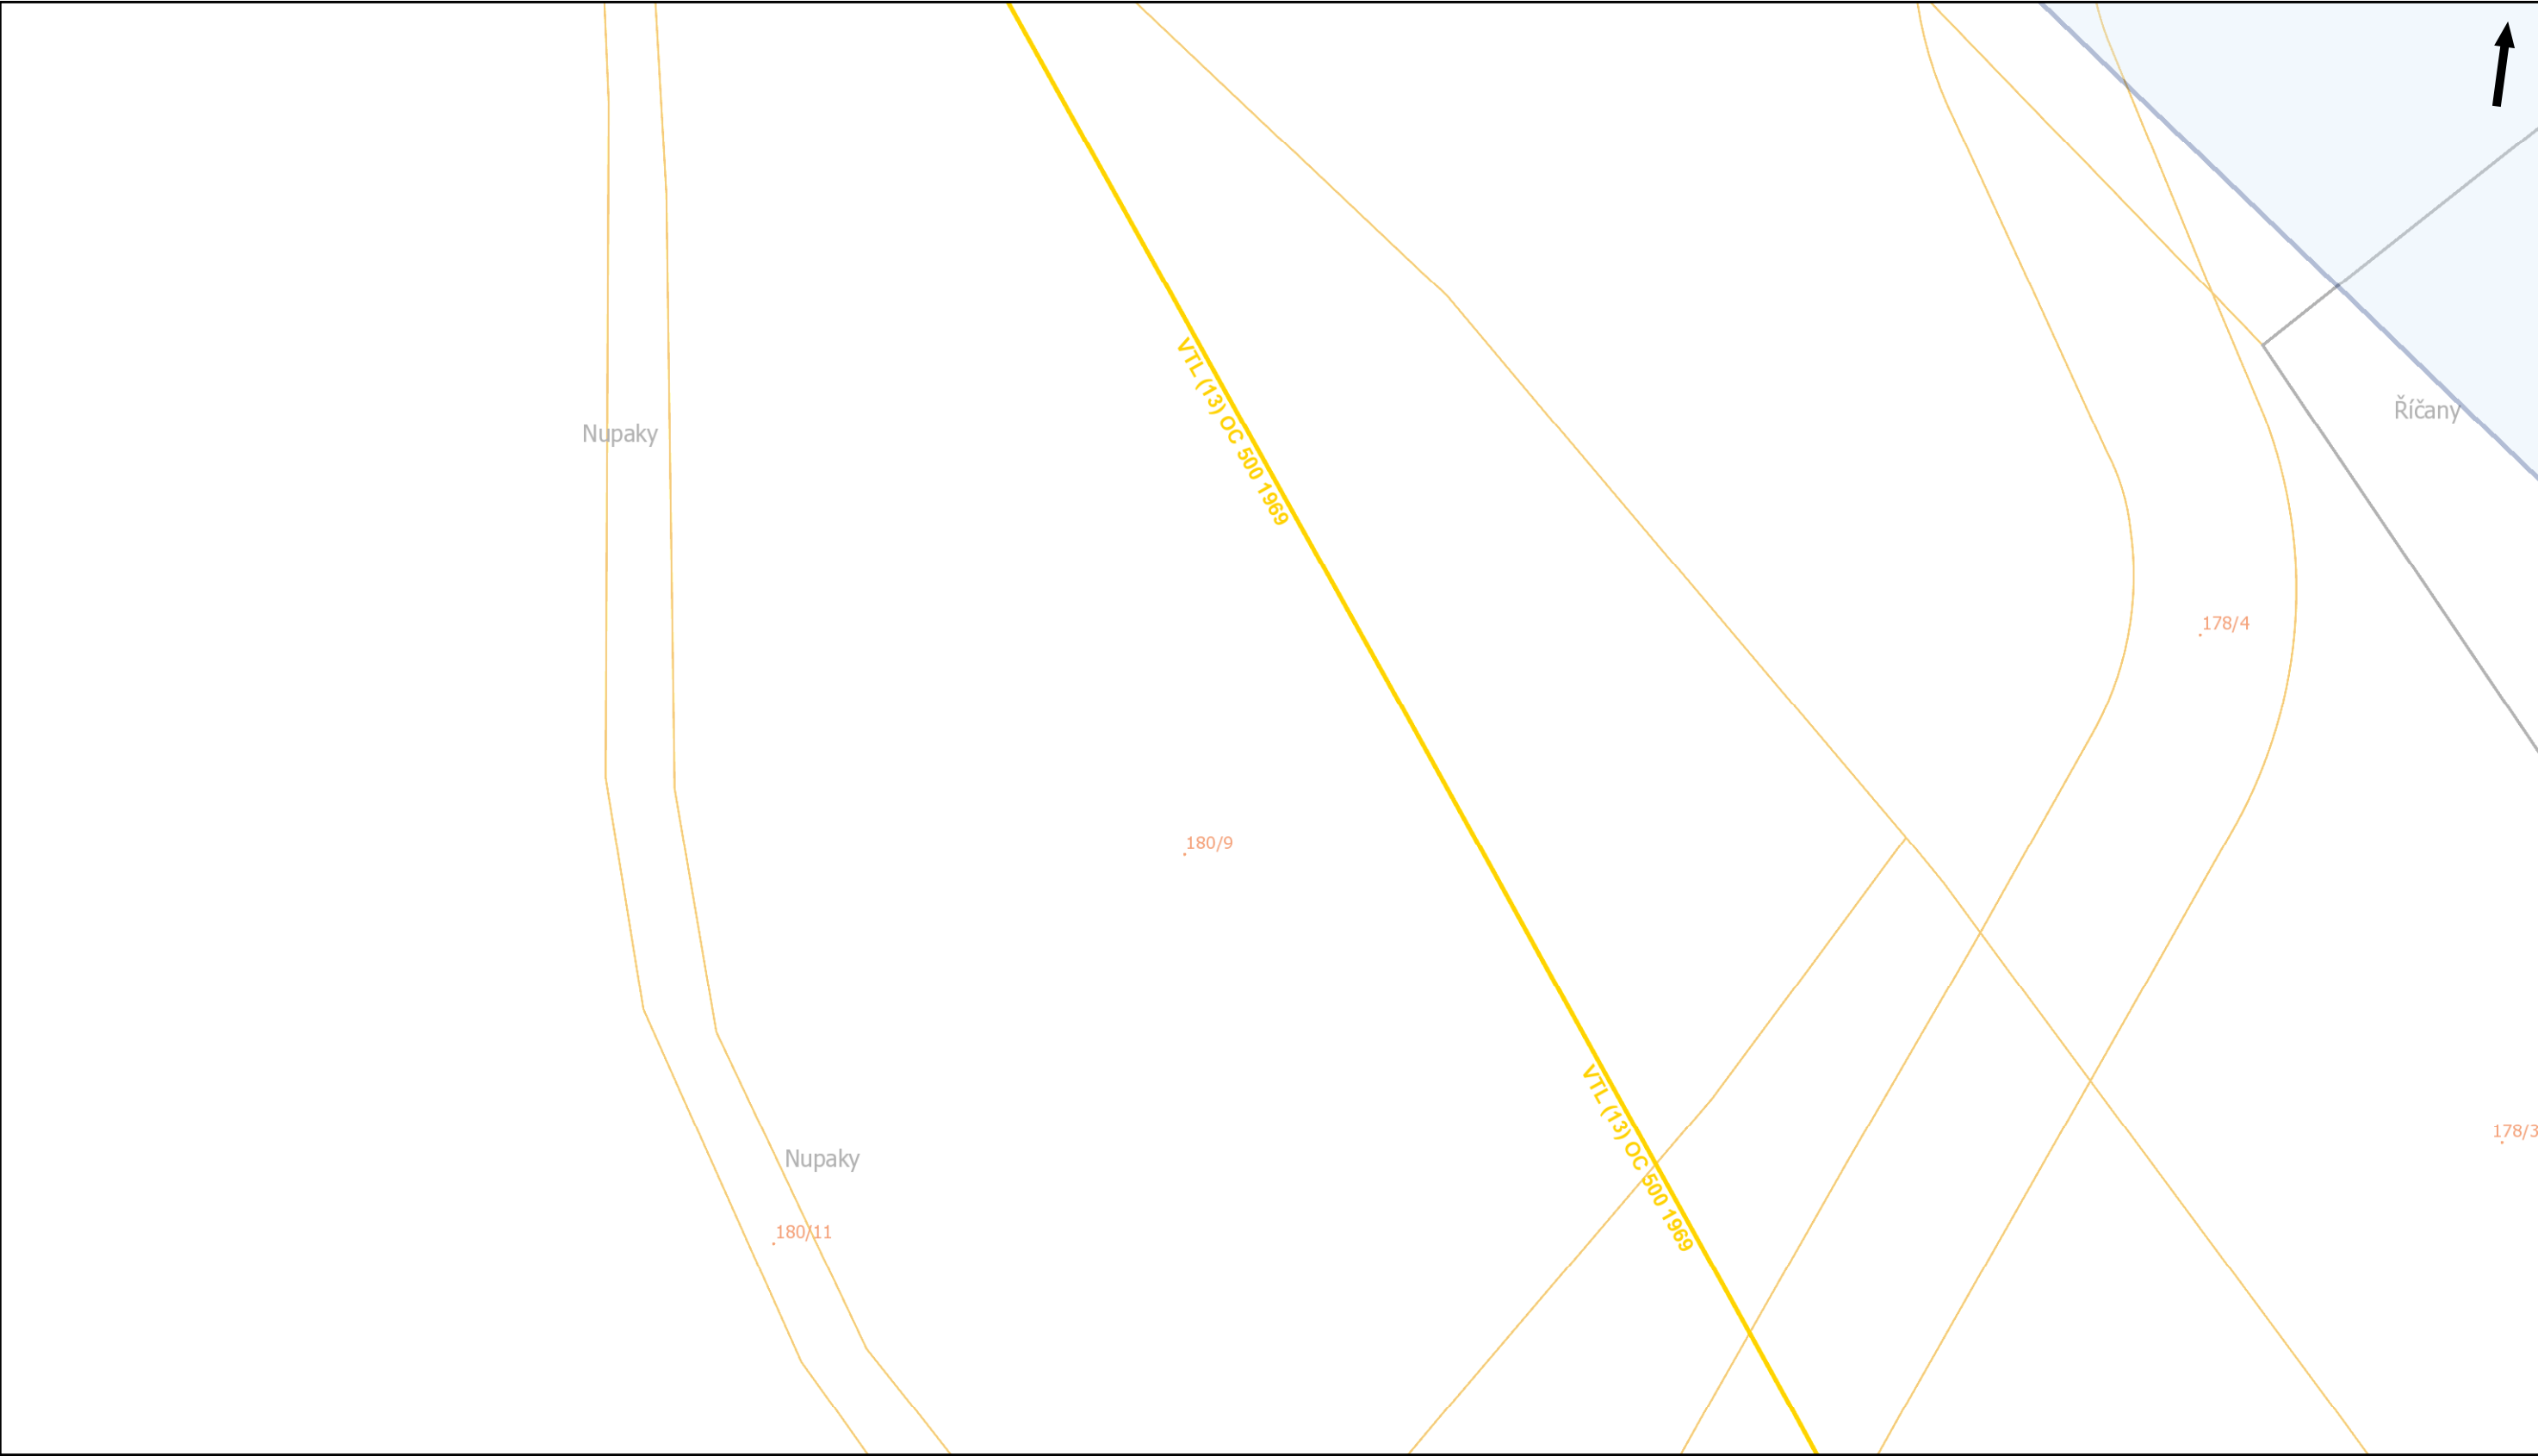


Pražská plynárenská Distribuce a.s.,
člen koncernu Pražská plynárenská a.s.,
U plynárny 500, Praha 4, 145 08
www.ppdistribuce.cz

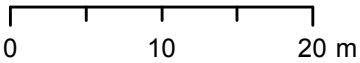


- | | | |
|-----|-----------|---------------|
| NTL | STL 1 bar | odstavené |
| VTL | STL 3 bar | přibližný pr. |

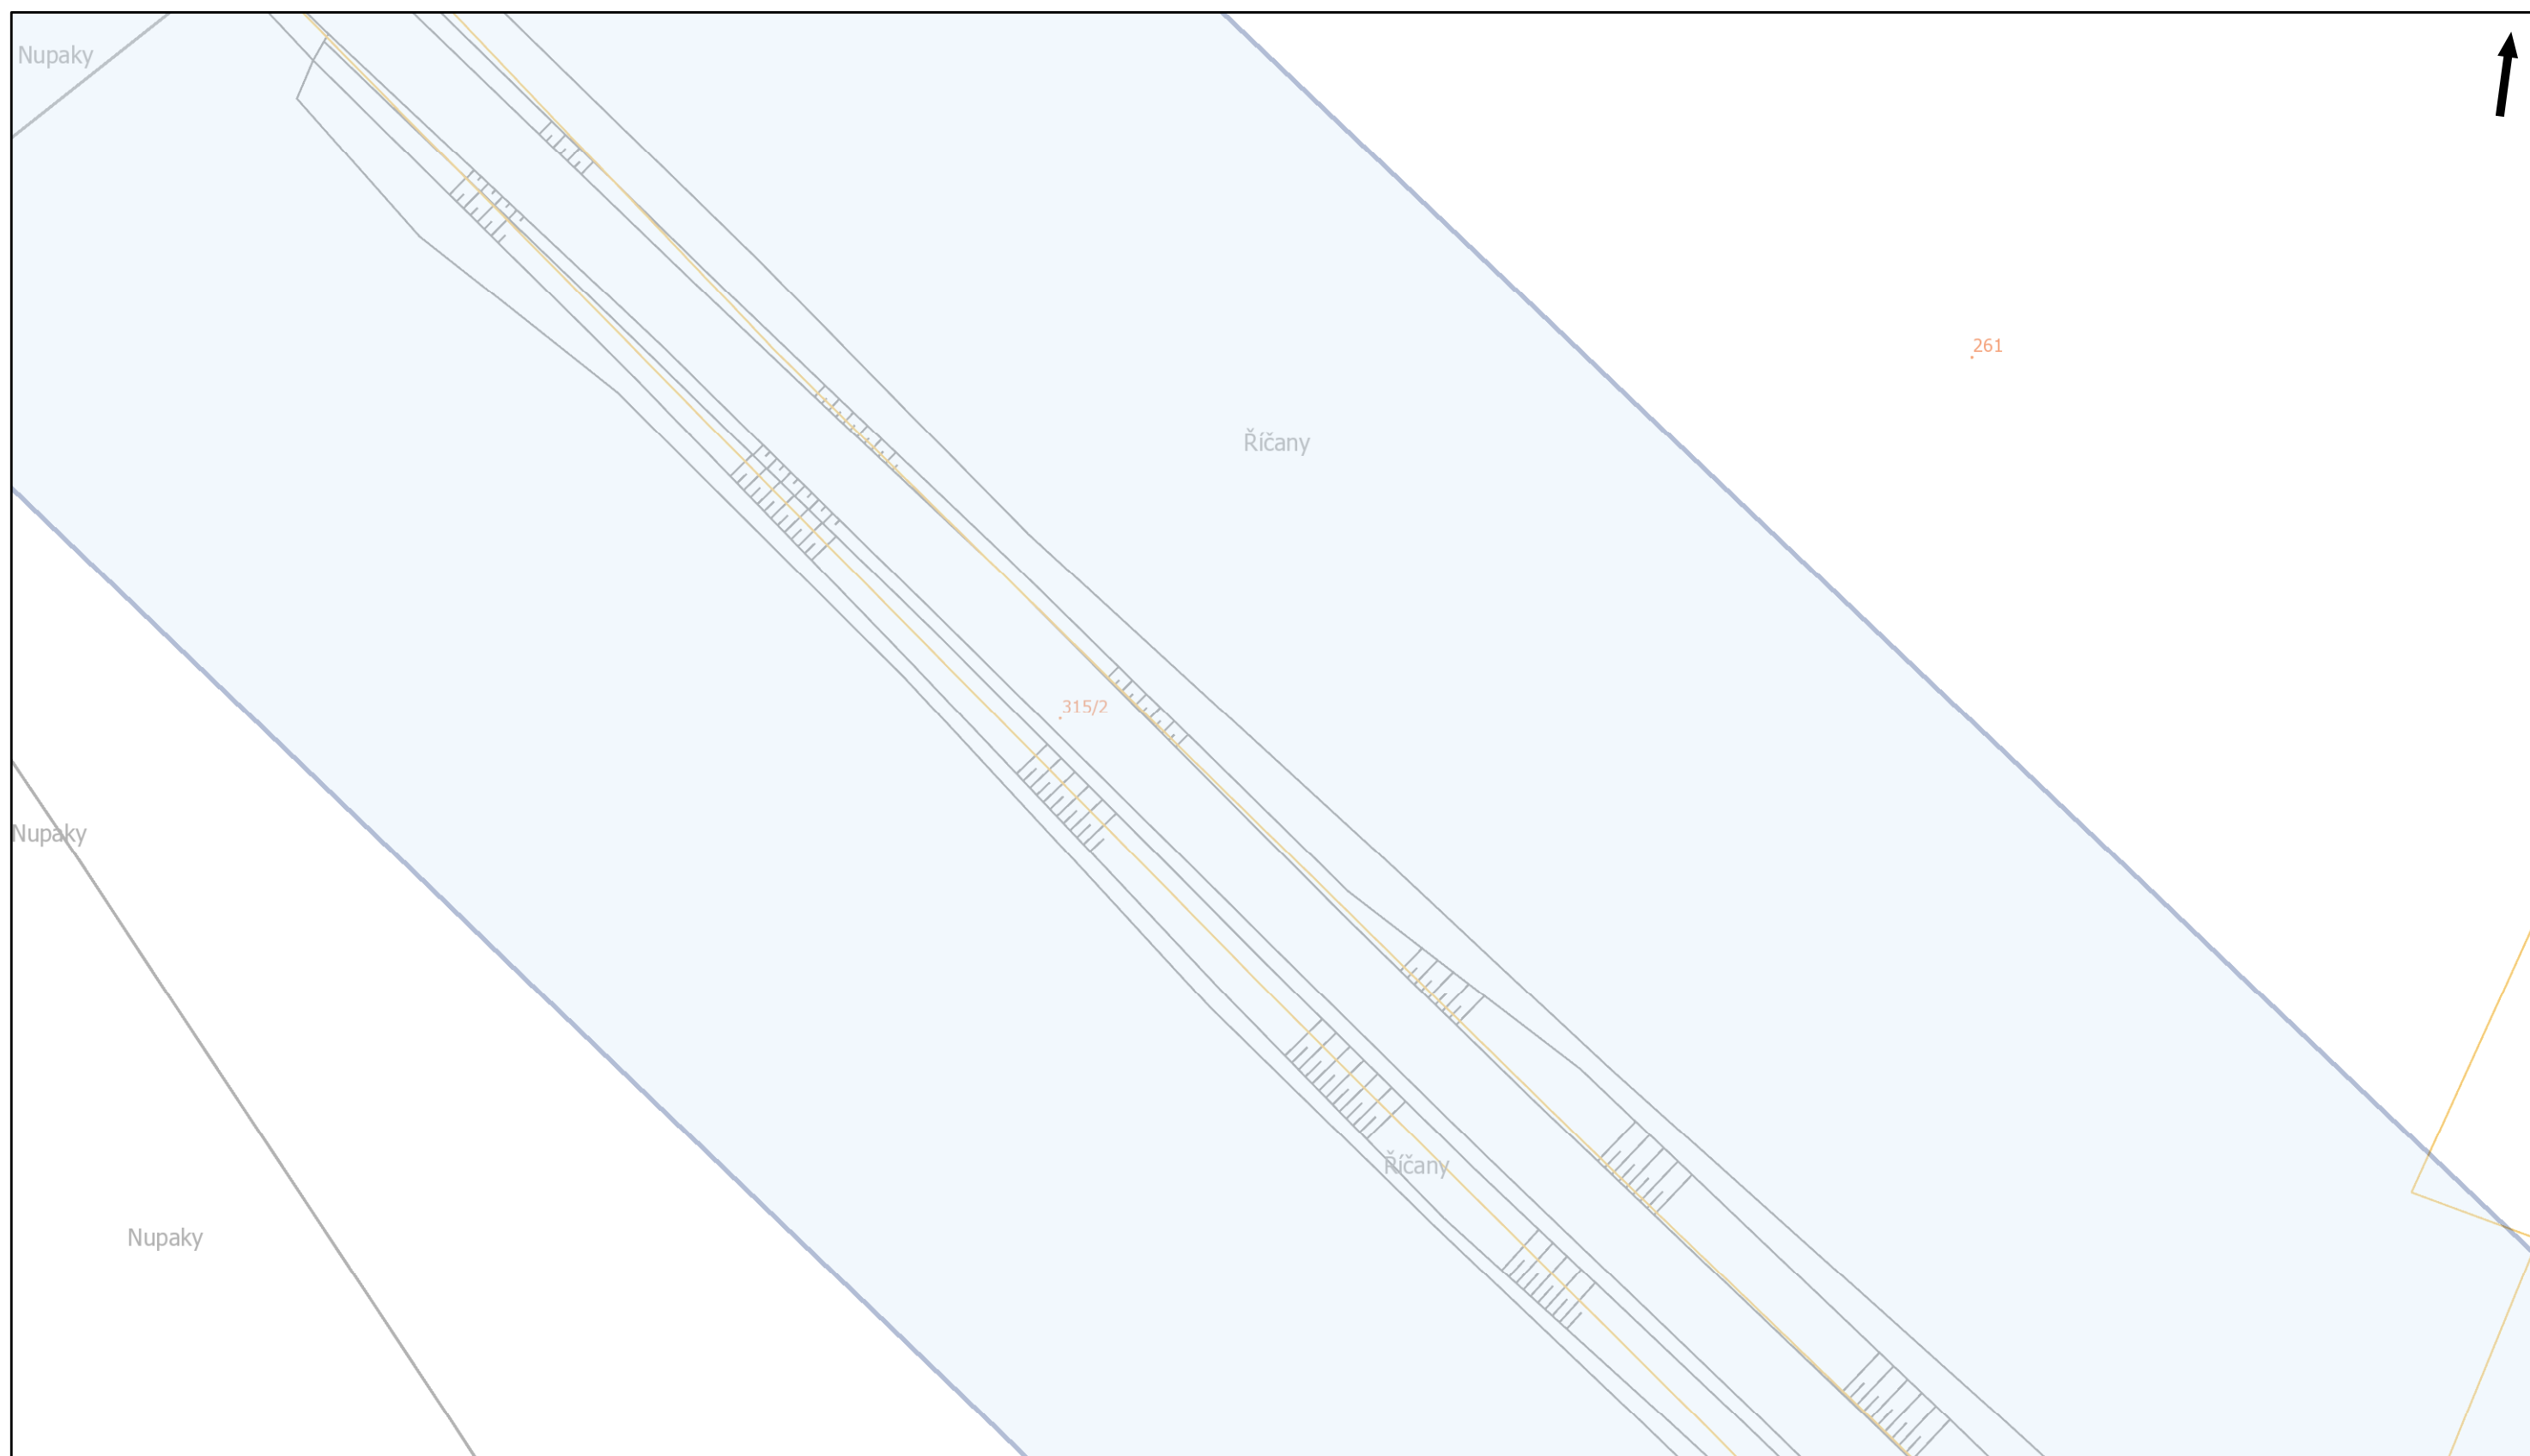


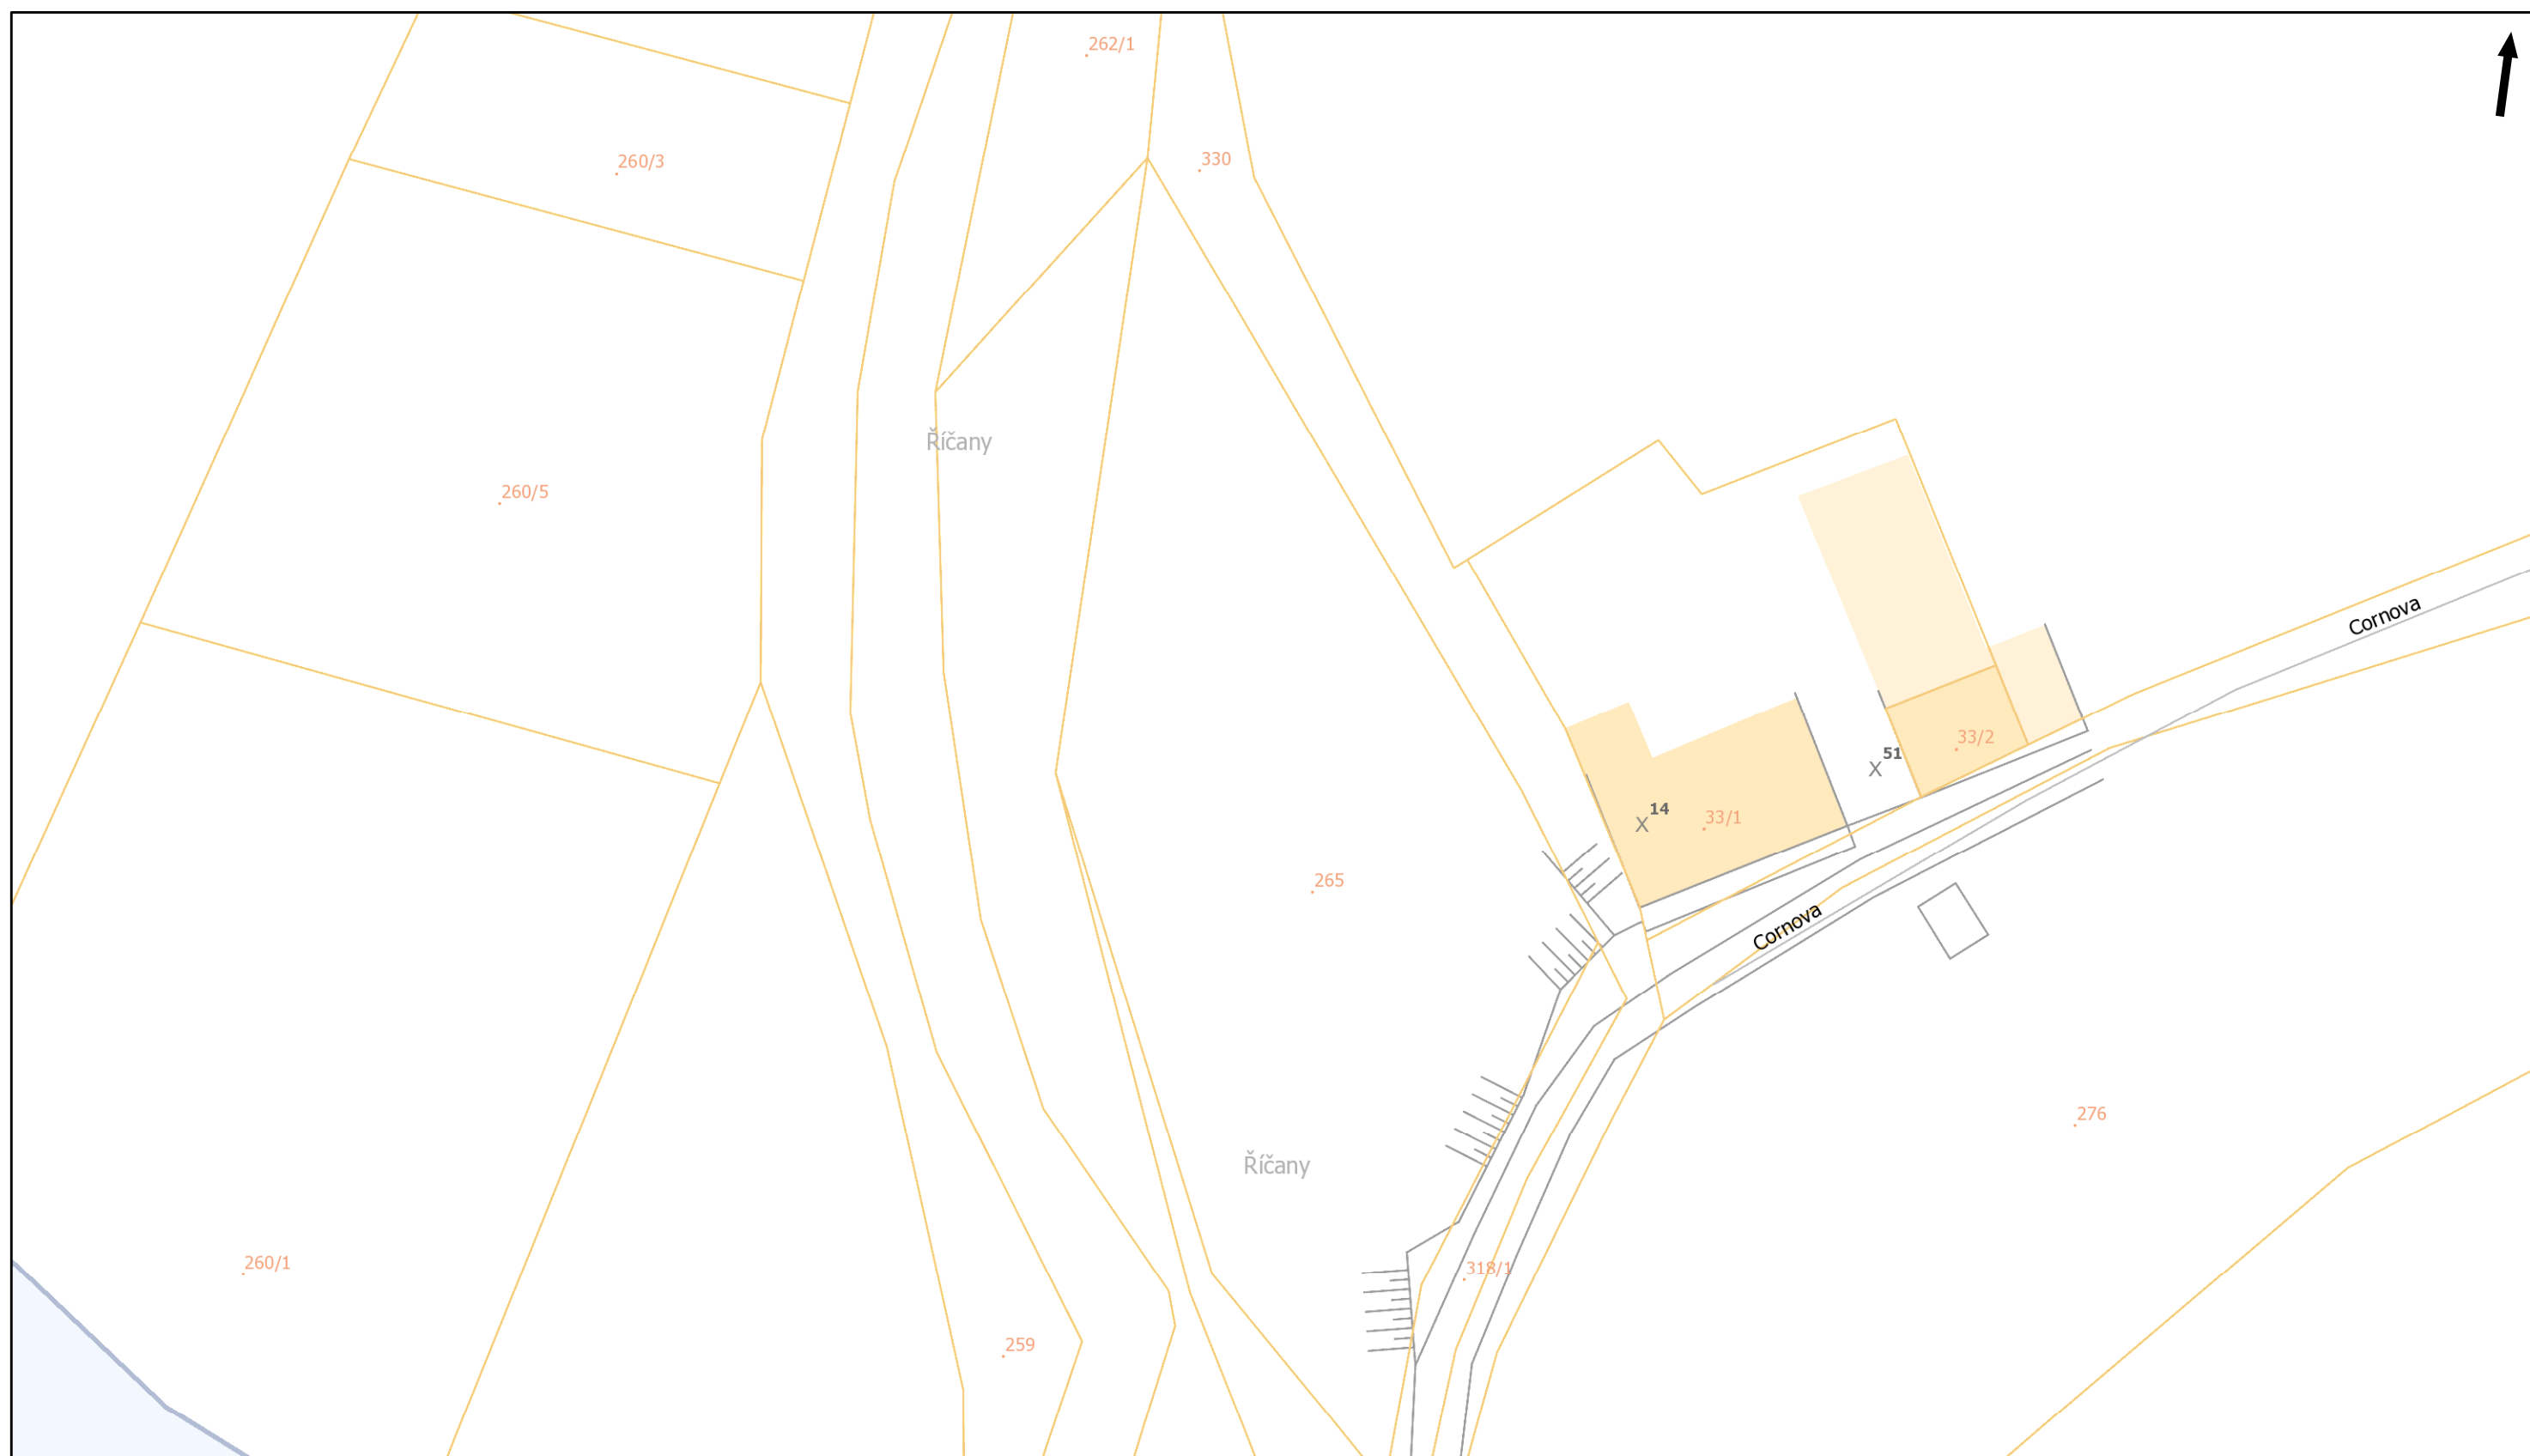



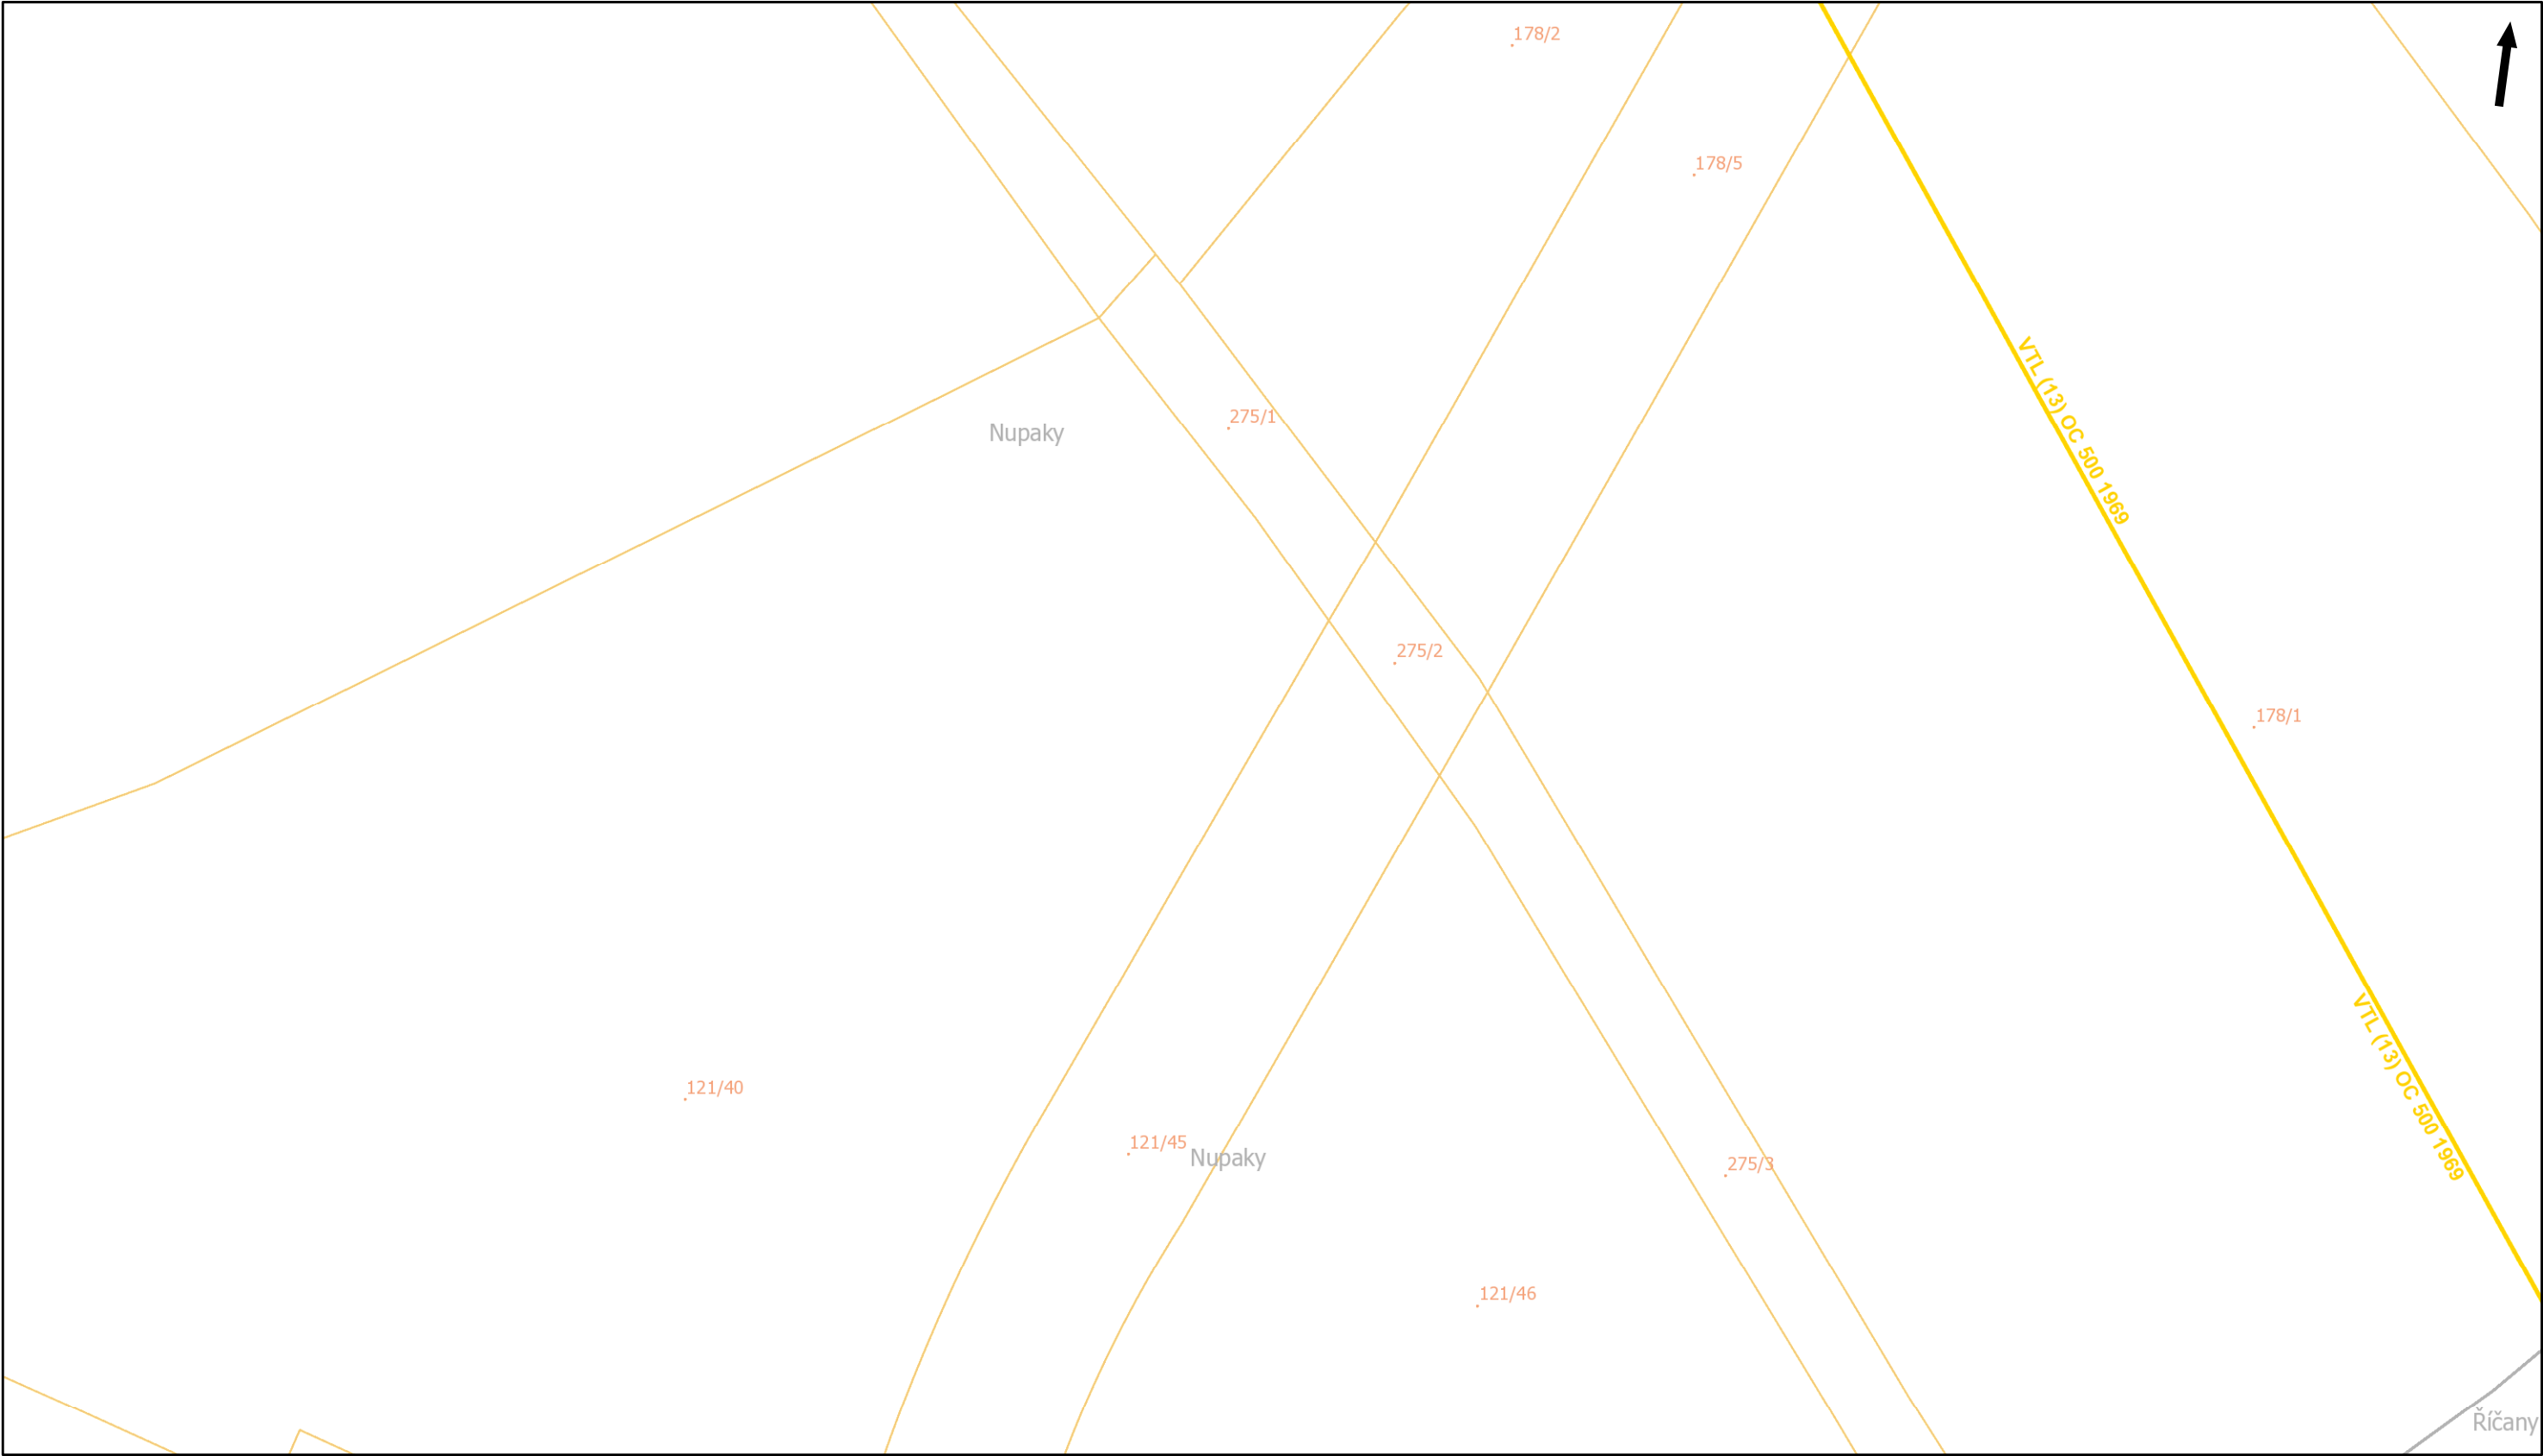



Pražská plynárenská Distribuce a.s.,
člen koncernu Pražská plynárenská a.s.,
U plynárny 500, Praha 4, 145 08
www.ppdistribuce.cz

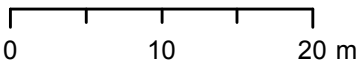



- | | | |
|-----|-----------|---------------|
| NTL | STL 1 bar | odstavené |
| VTL | STL 3 bar | přibližný pr. |



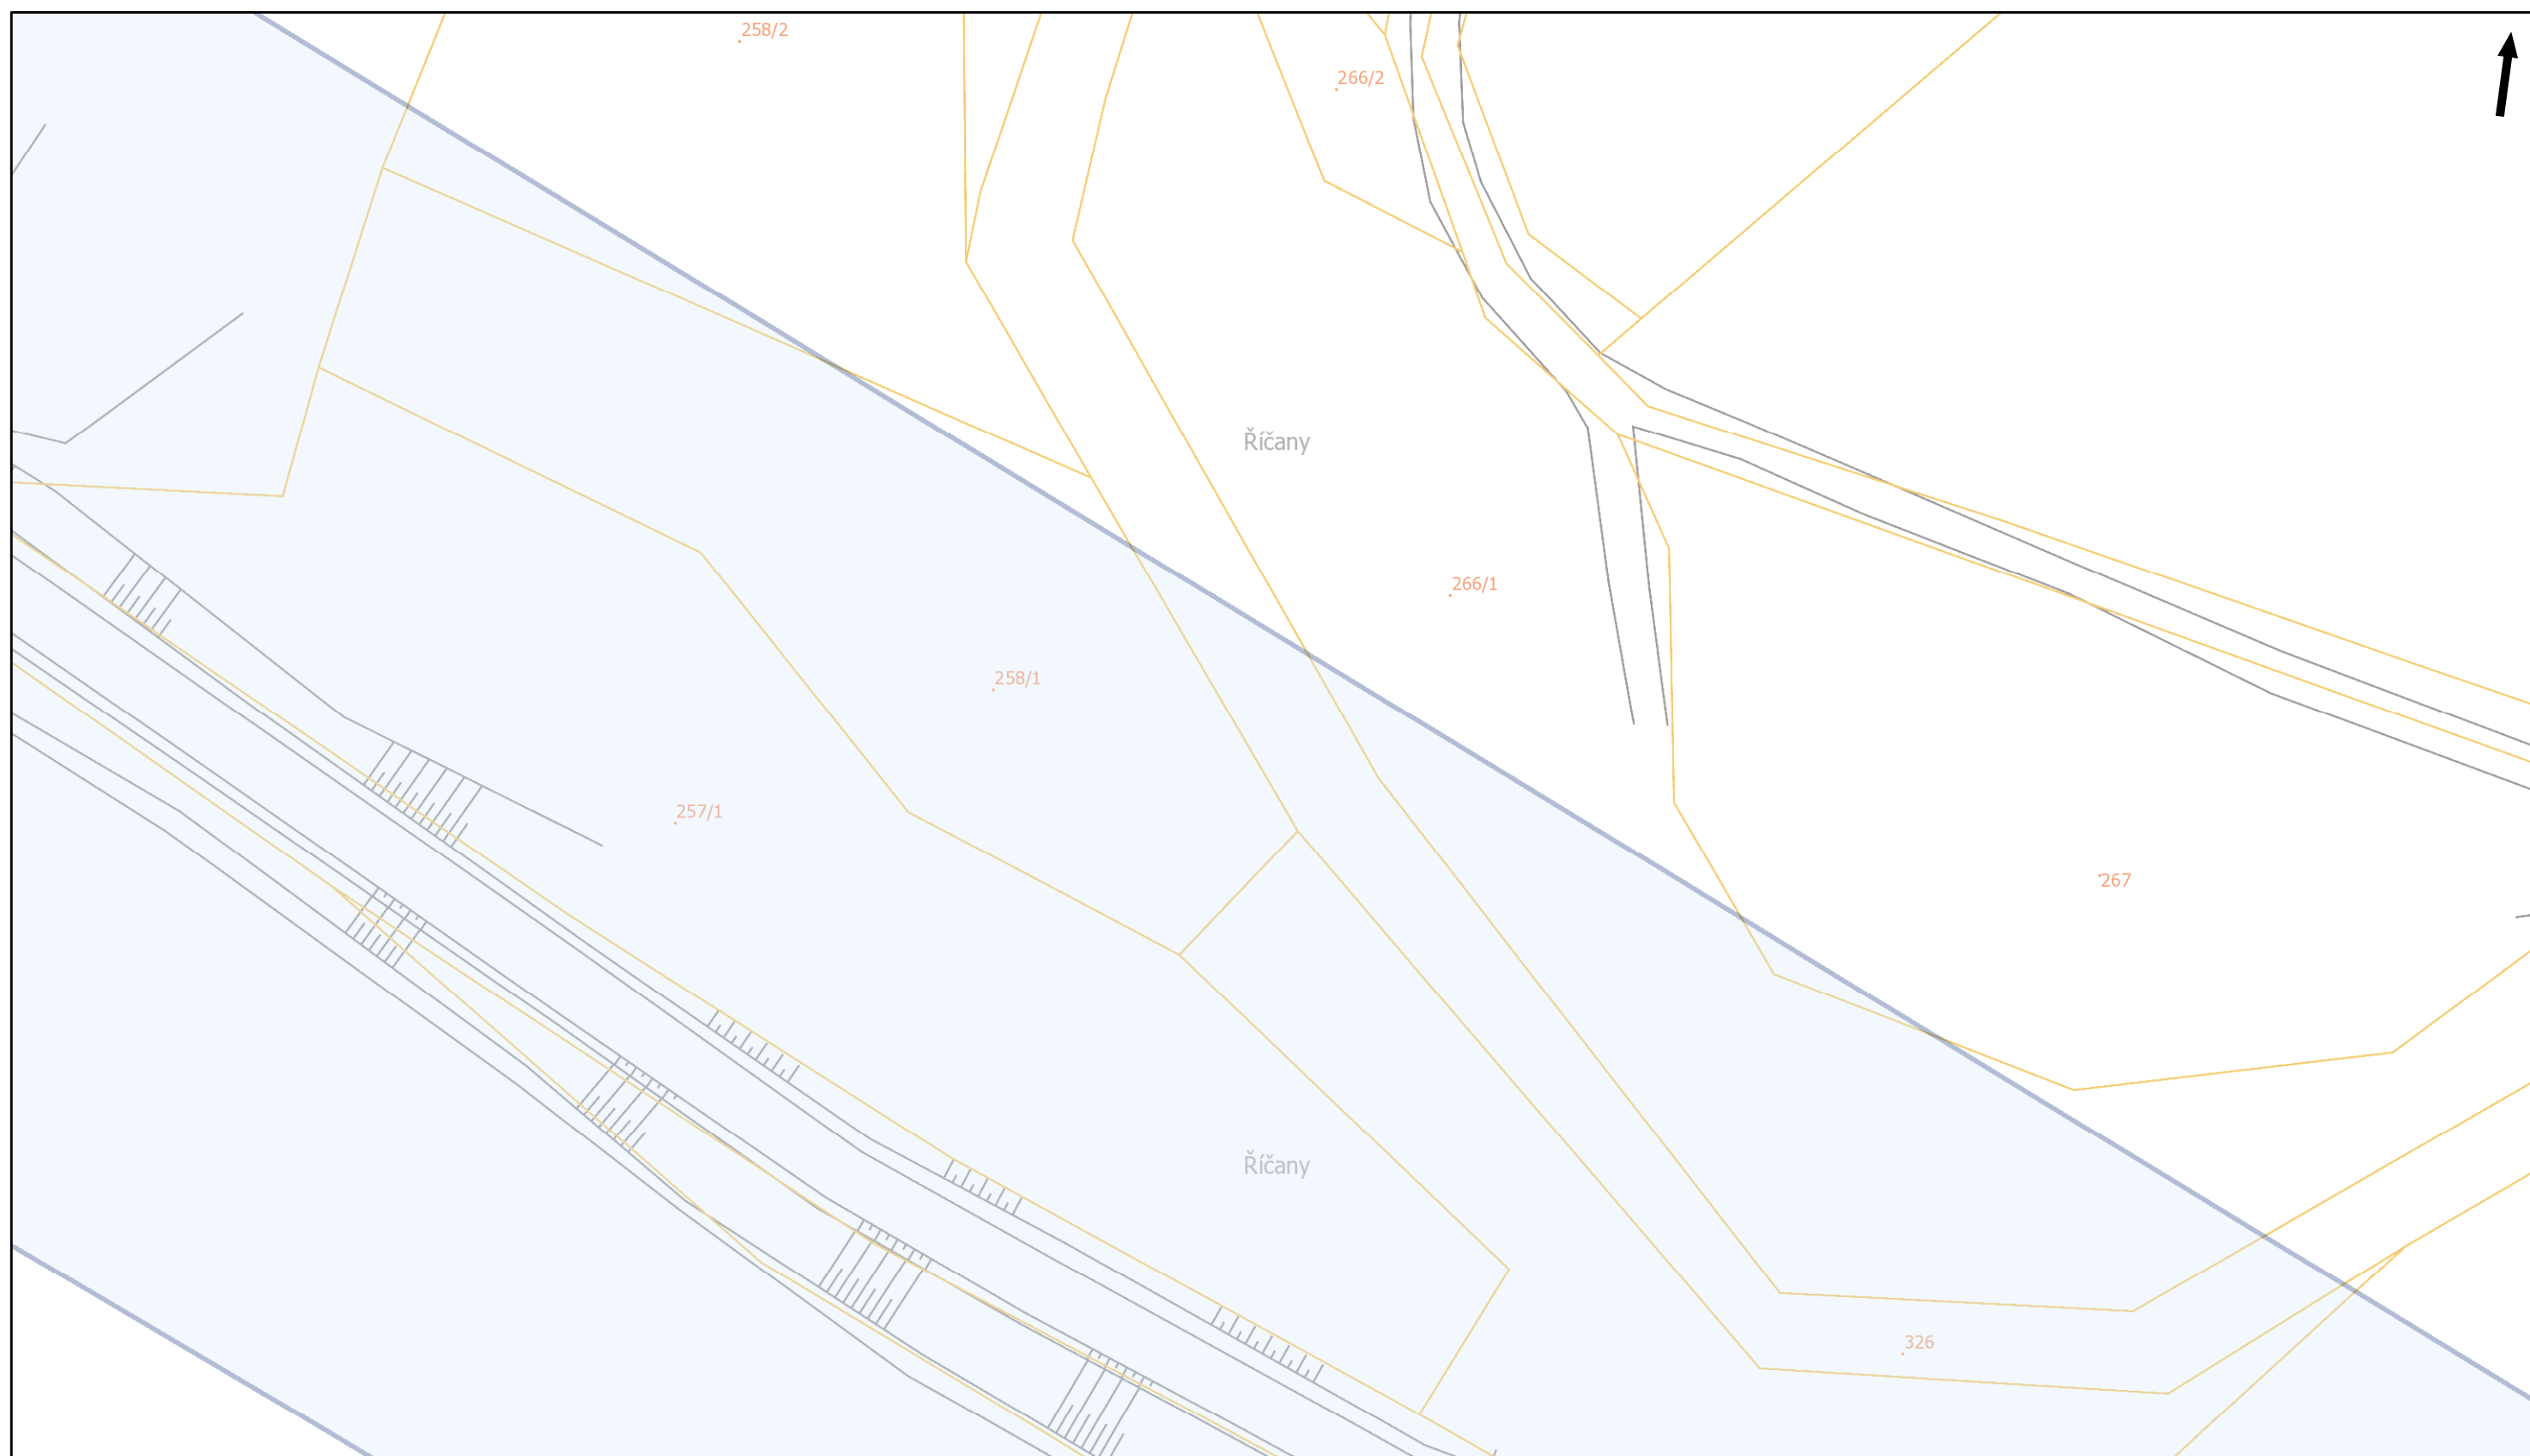


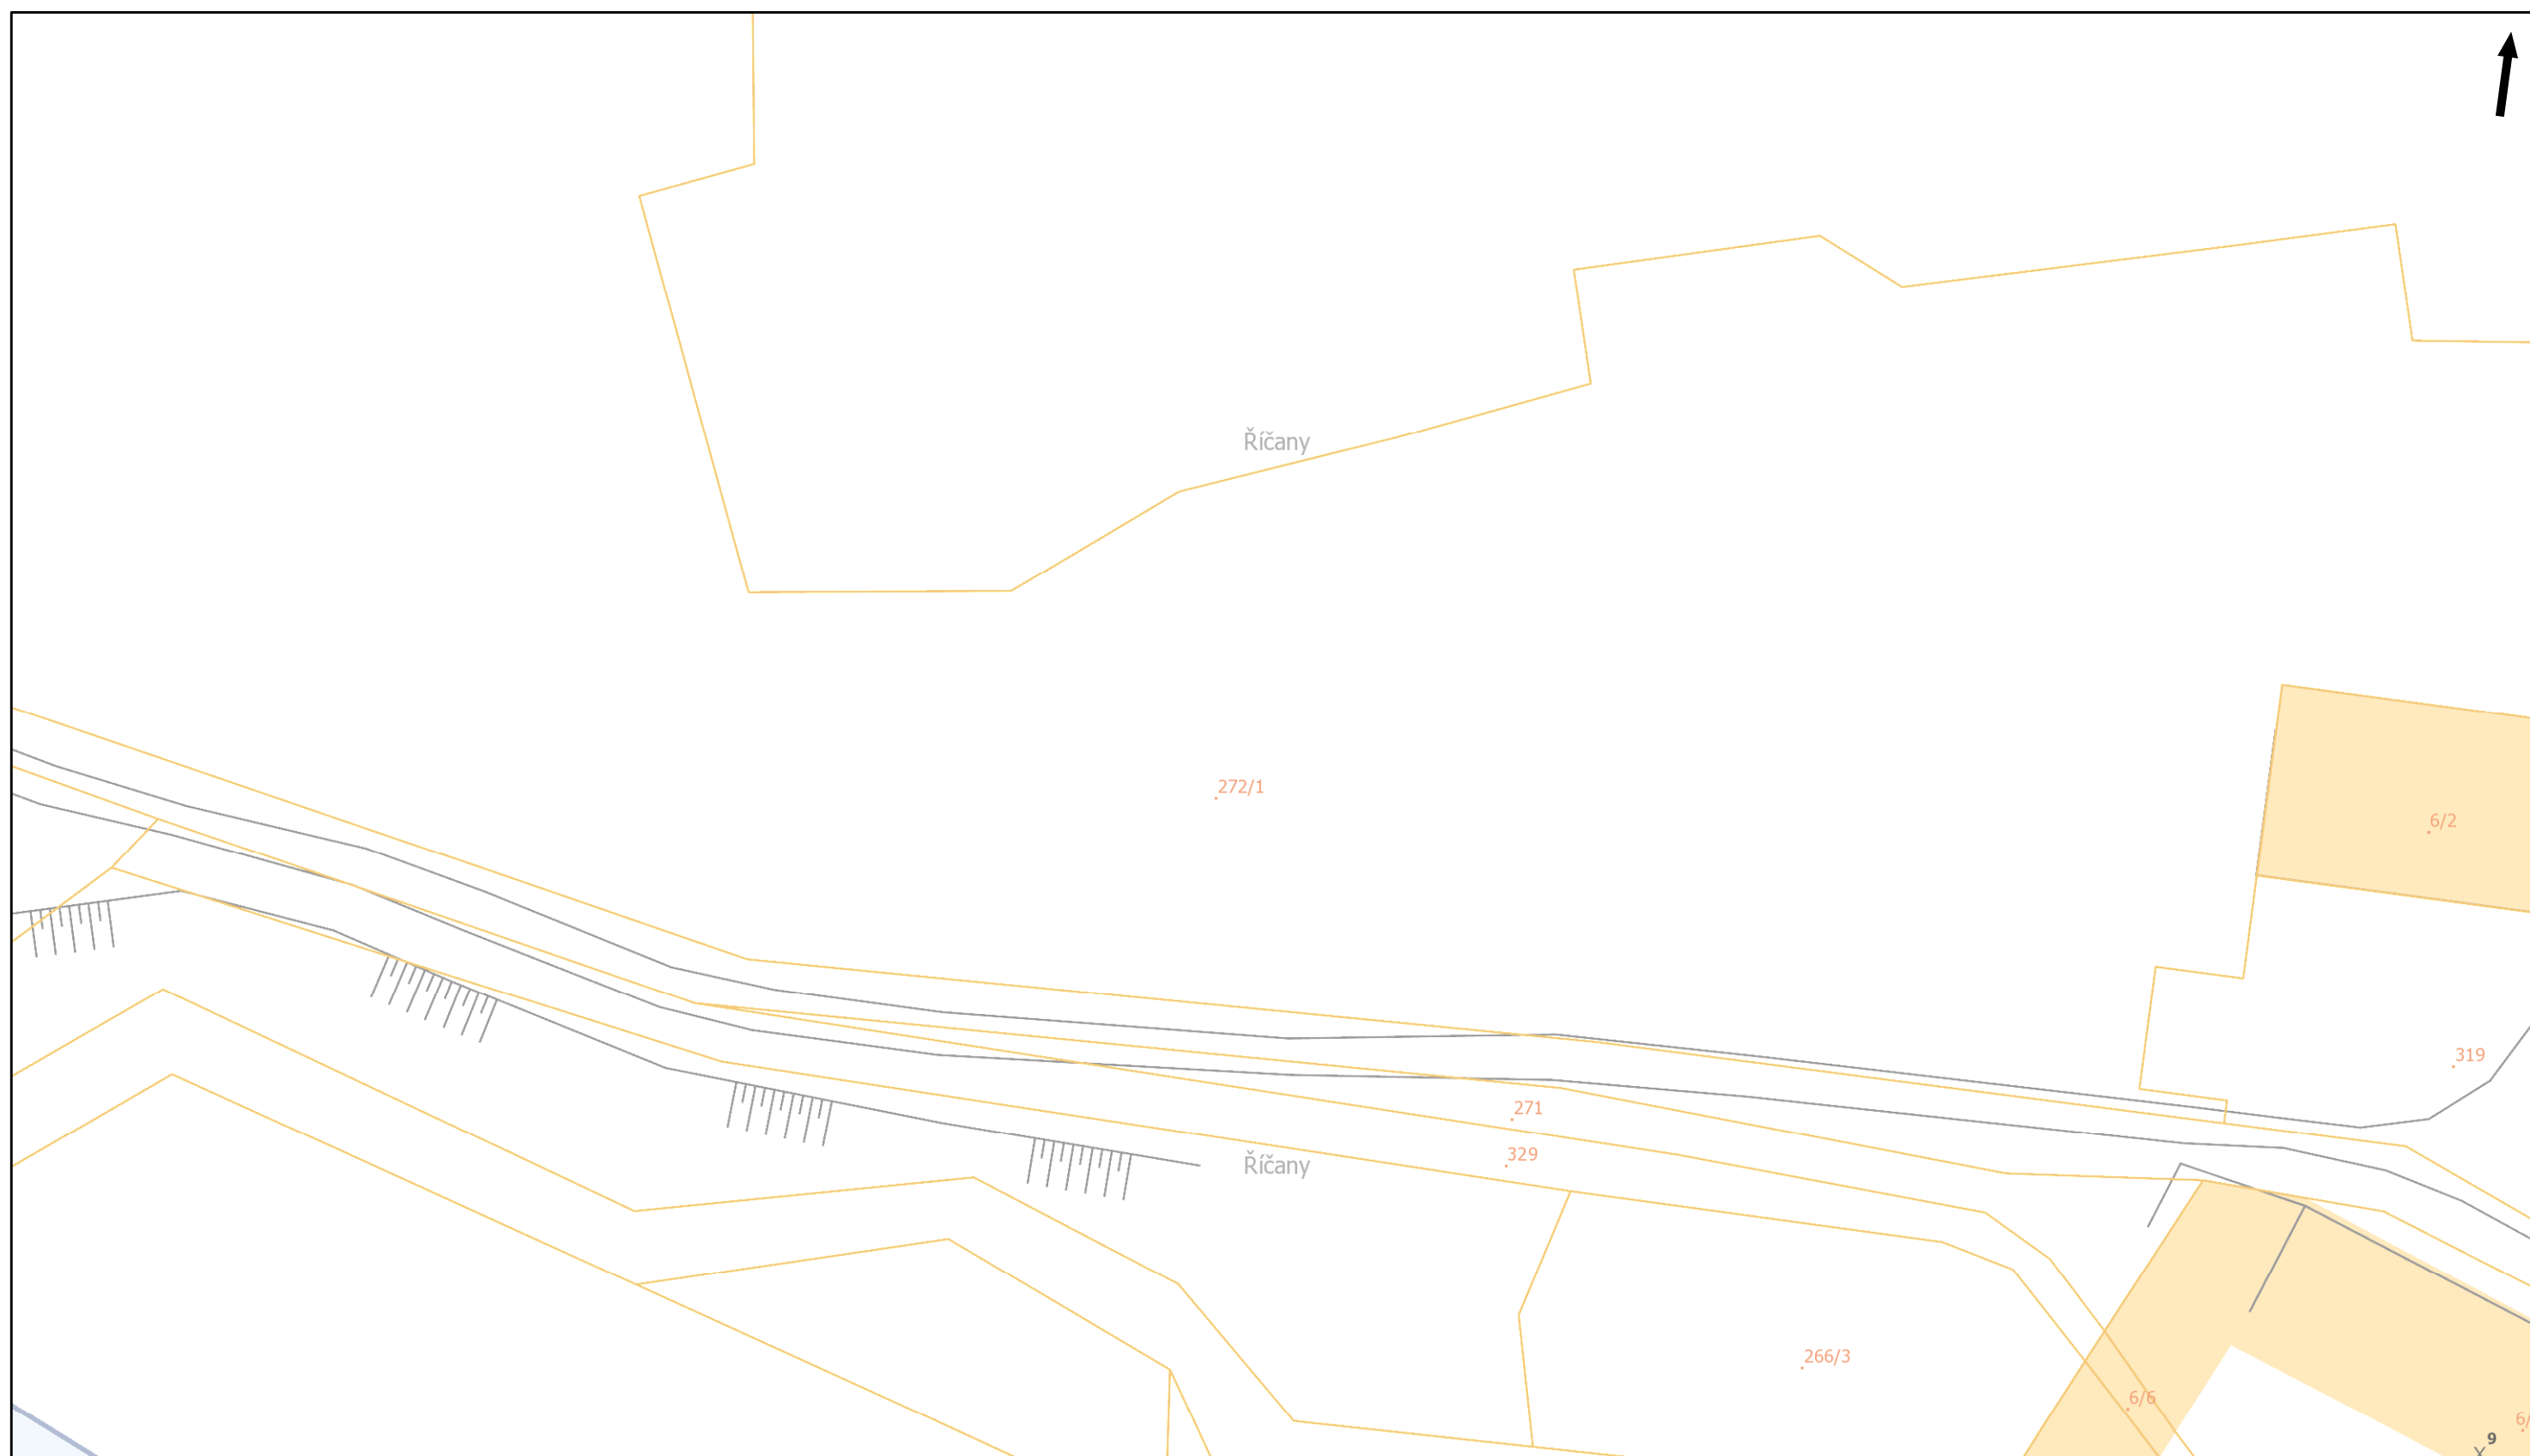

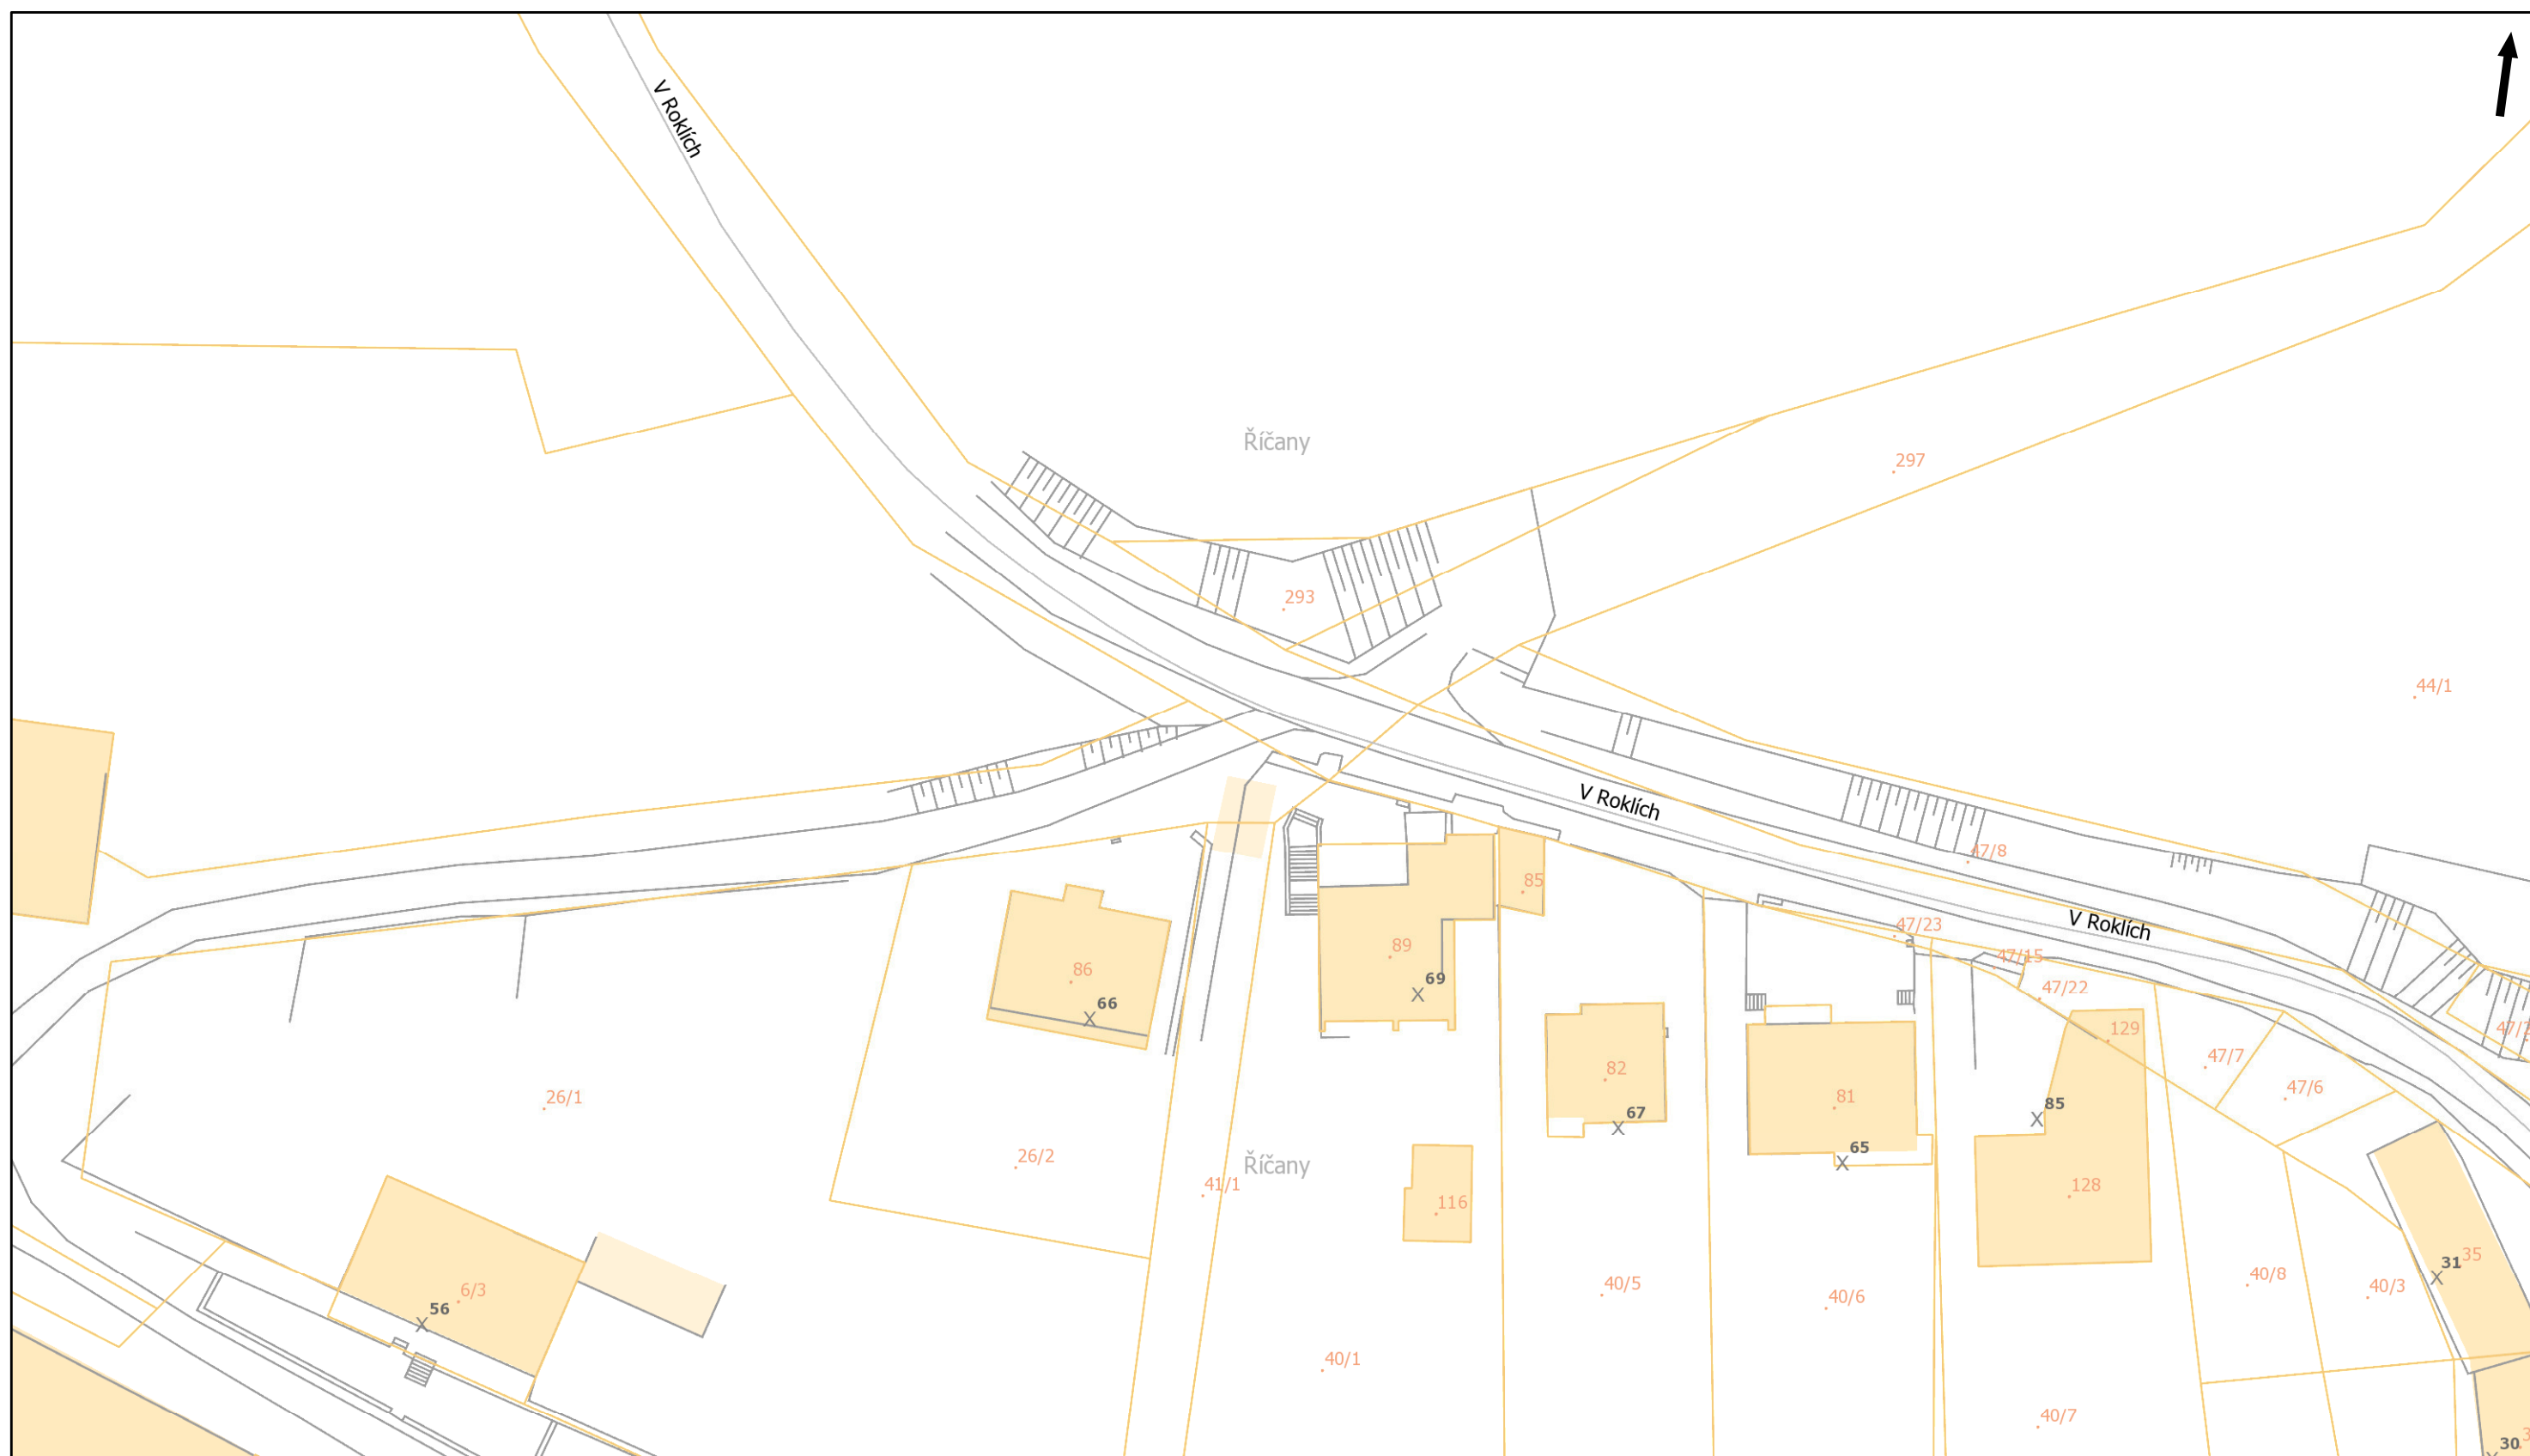


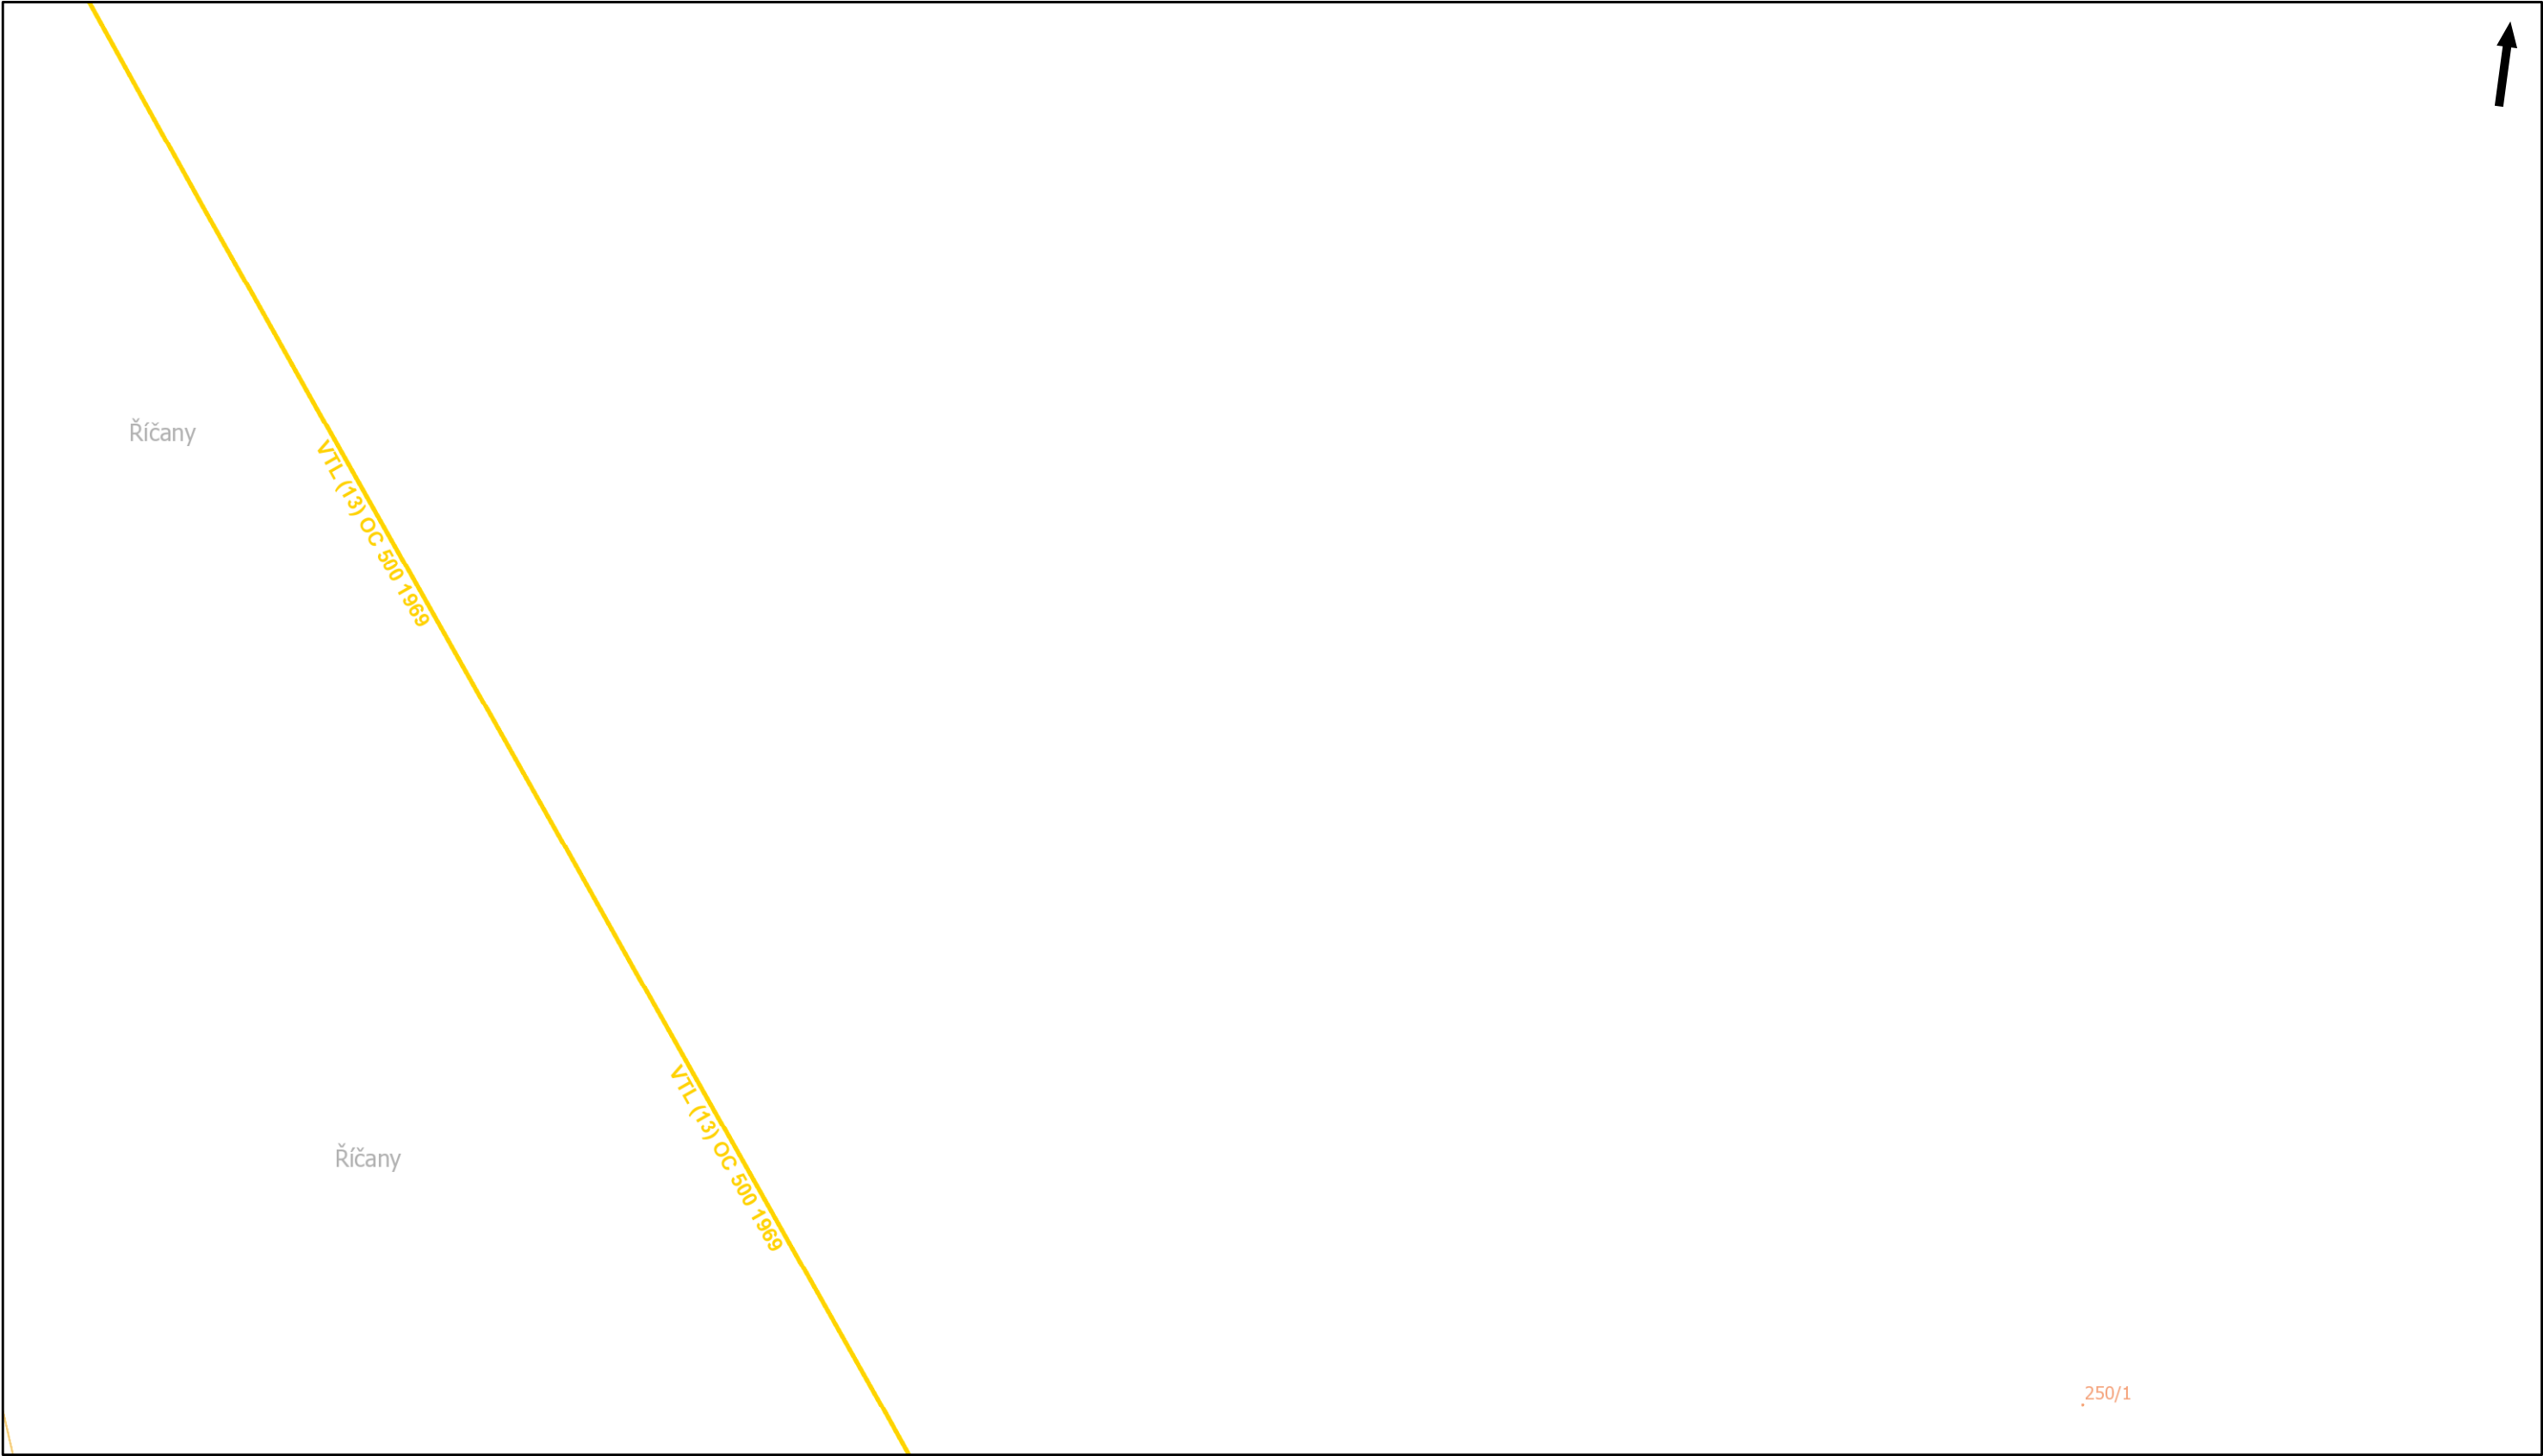



Pražská plynárenská Distribuce a.s.,
člen koncernu Pražská plynárenská a.s.,
U plynárny 500, Praha 4, 145 08
www.ppdistribuce.cz

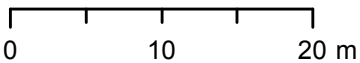


- | | | |
|-------|-------------|--------------------|
| — NTL | — STL 1 bar | ---- odstavené |
| — VTL | — STL 3 bar | ---- přibližný pr. |

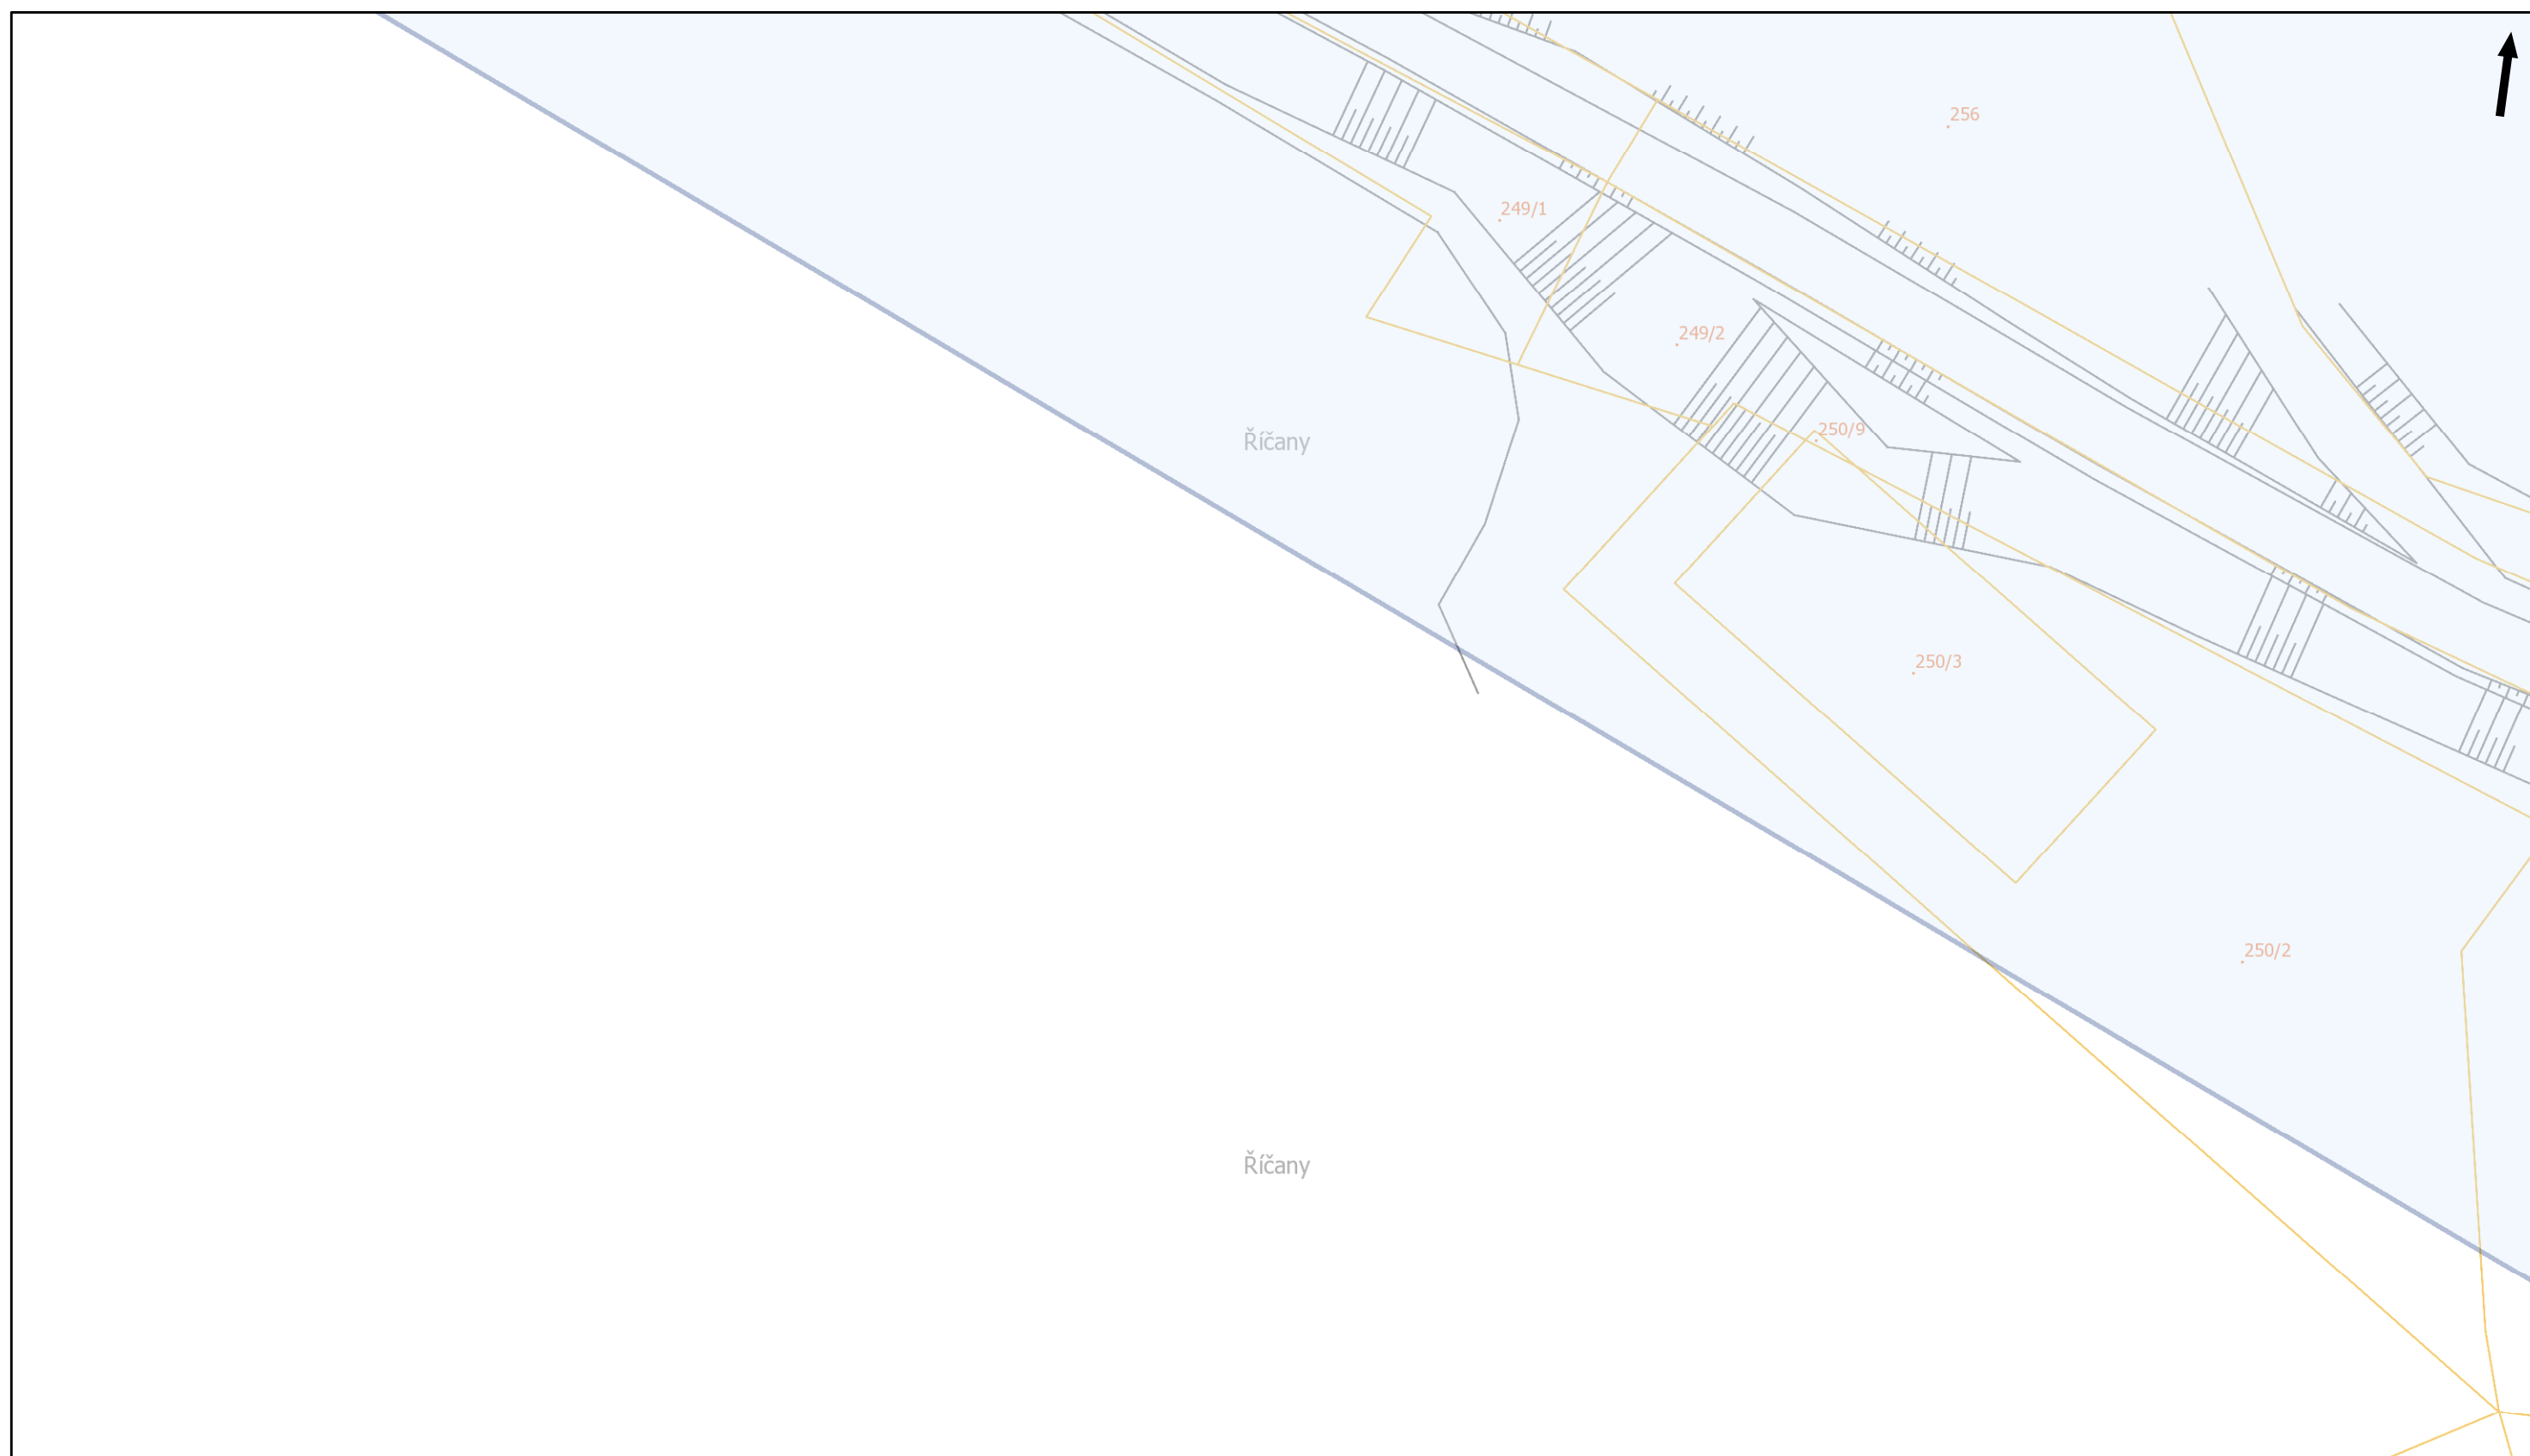

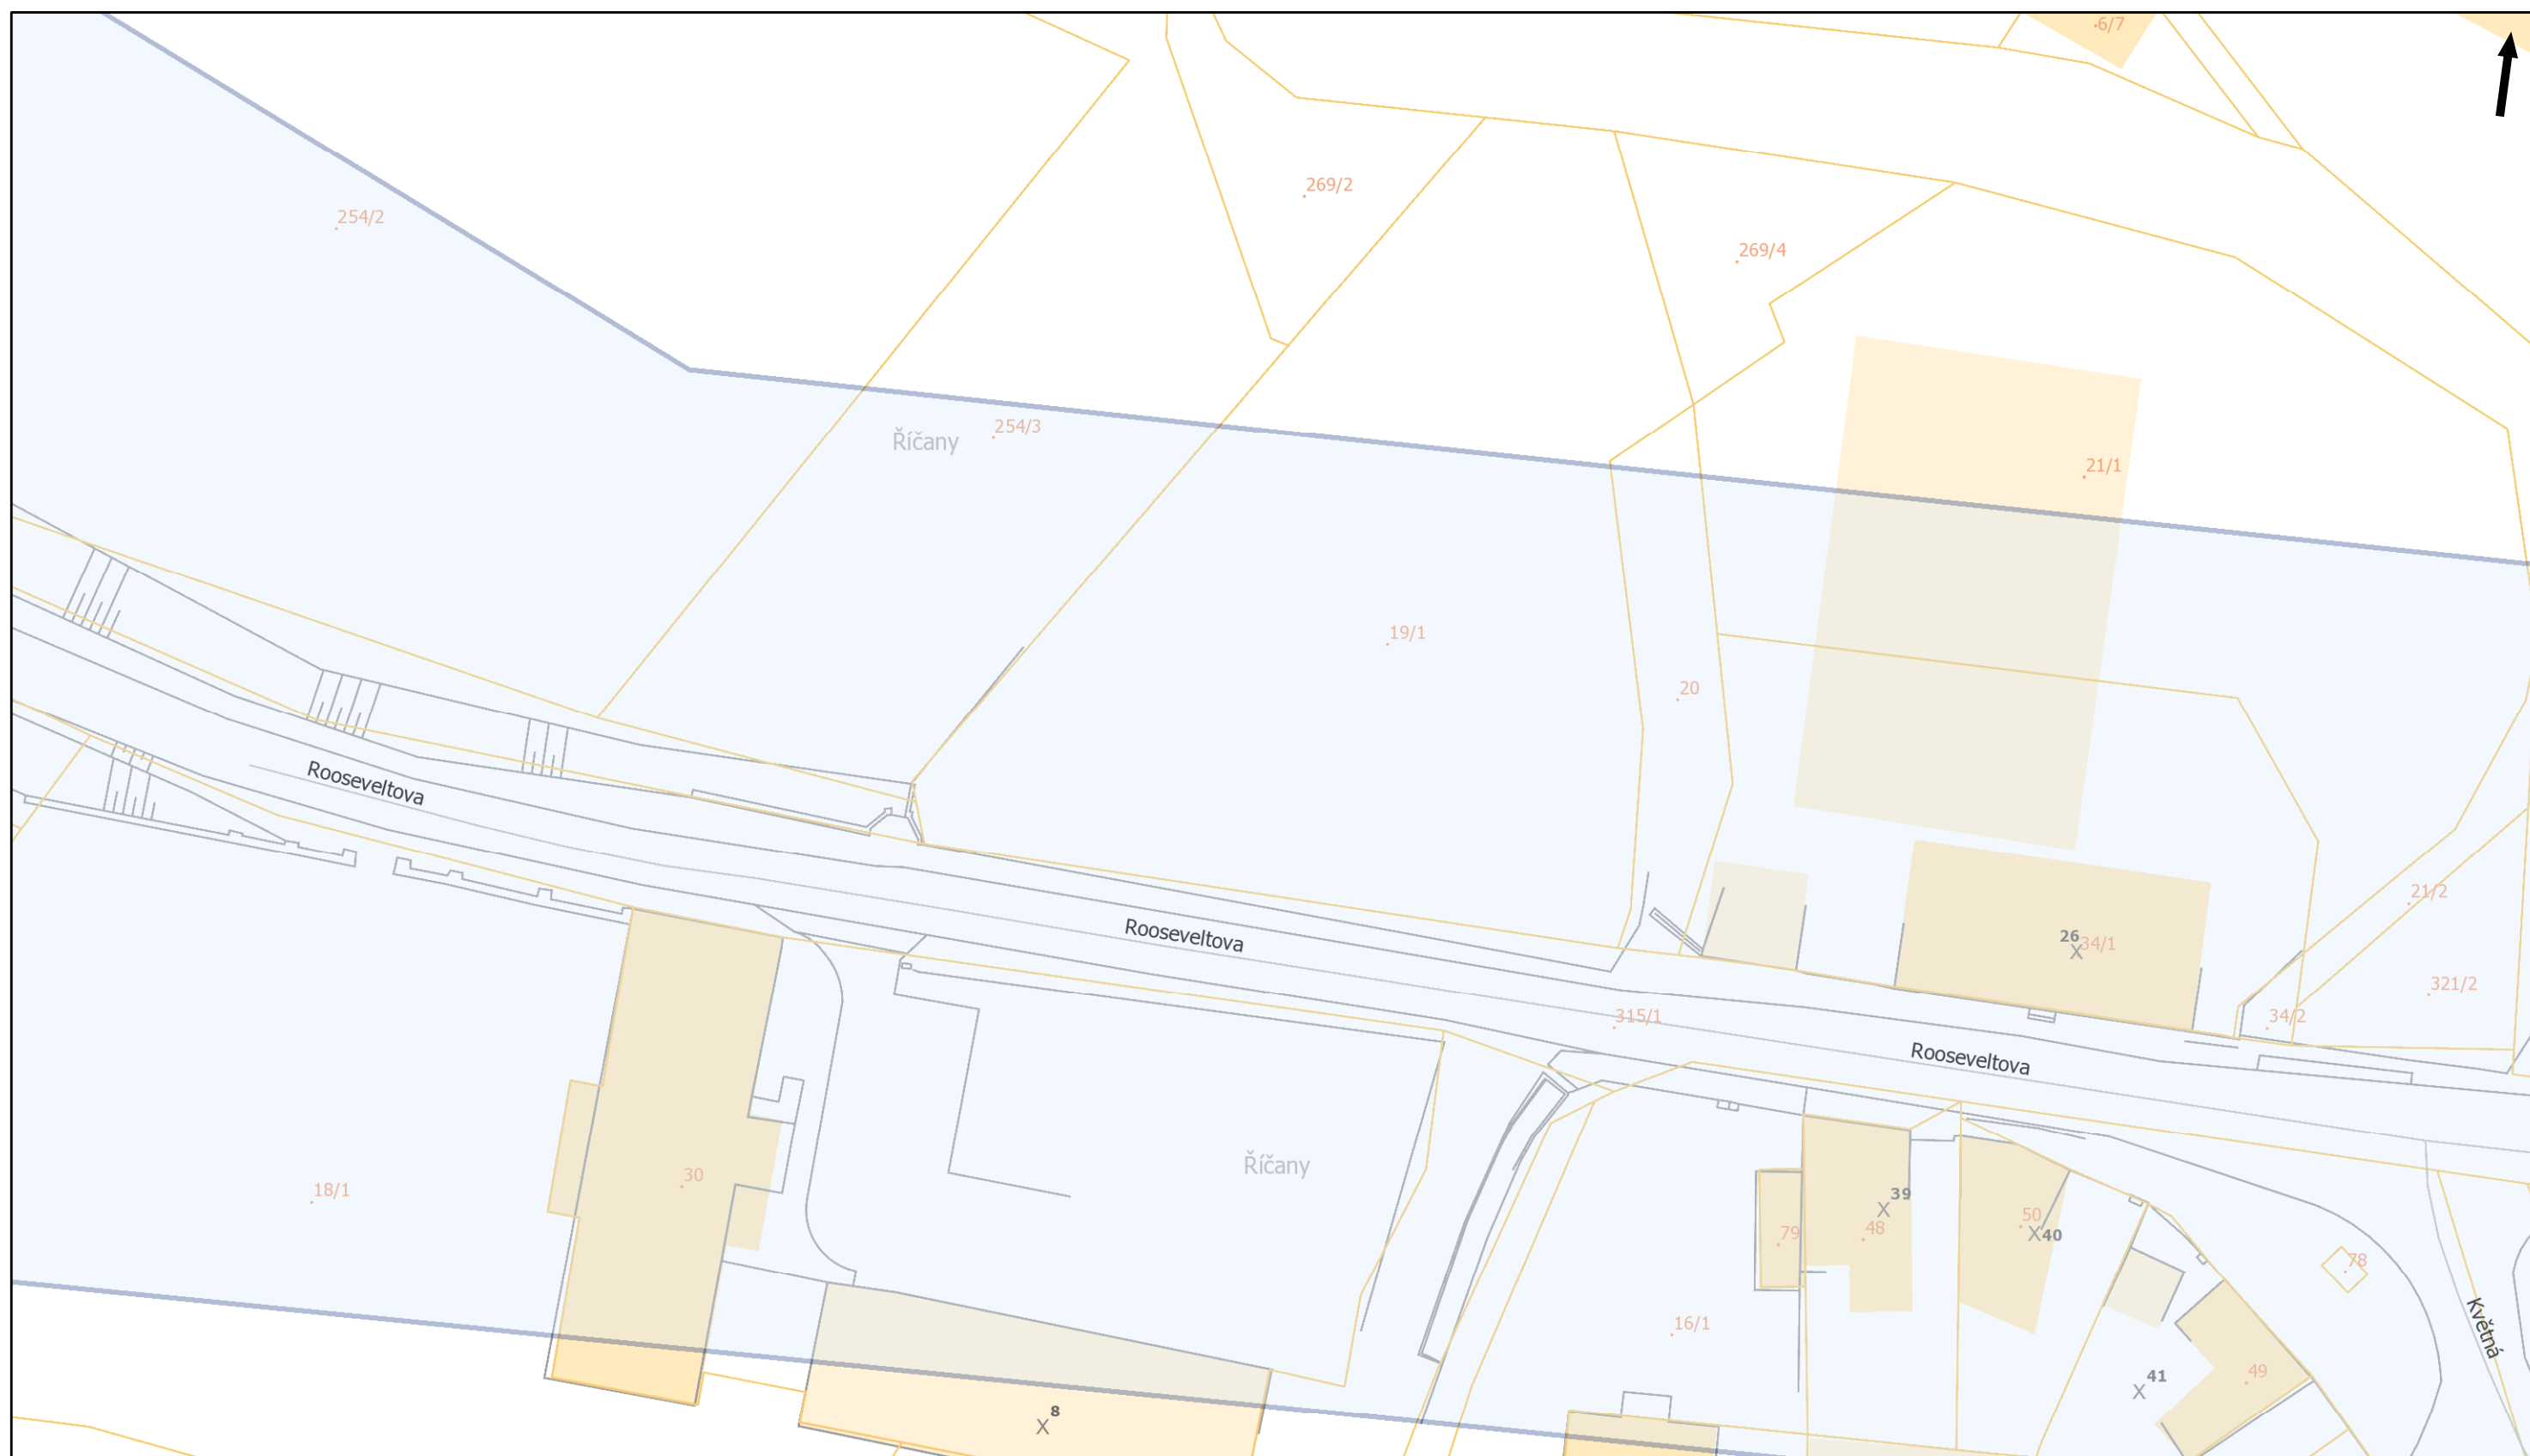

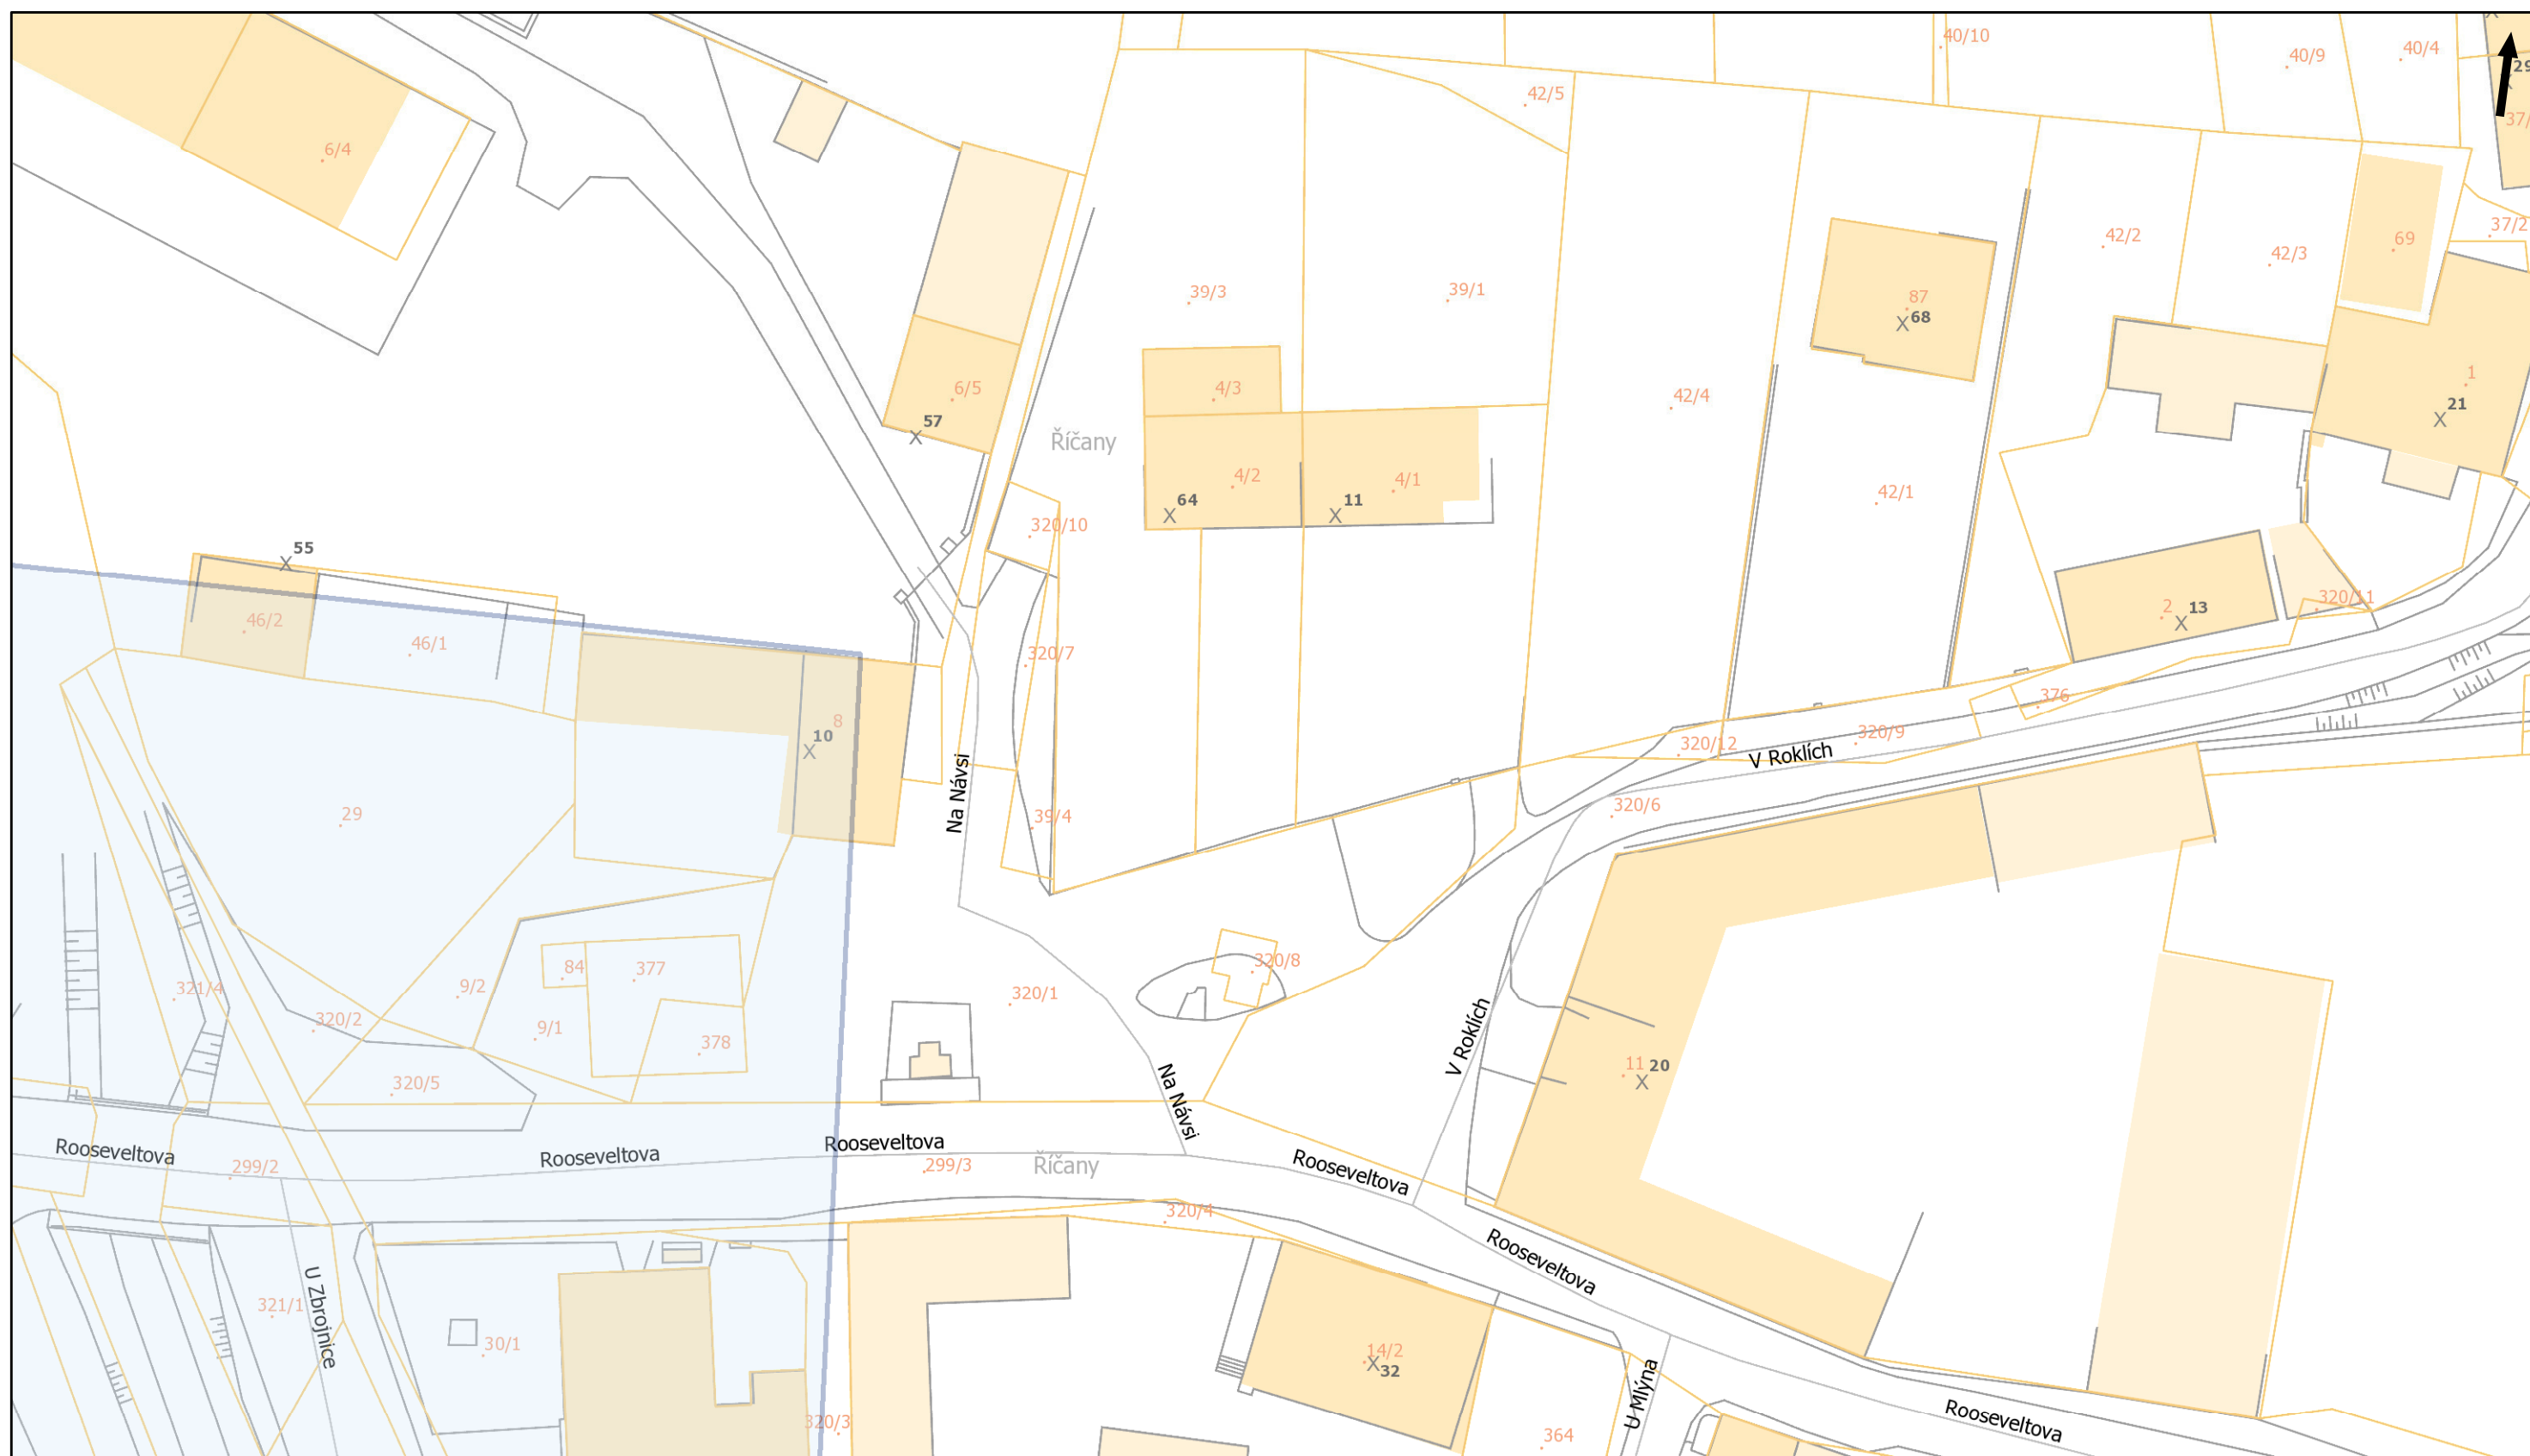


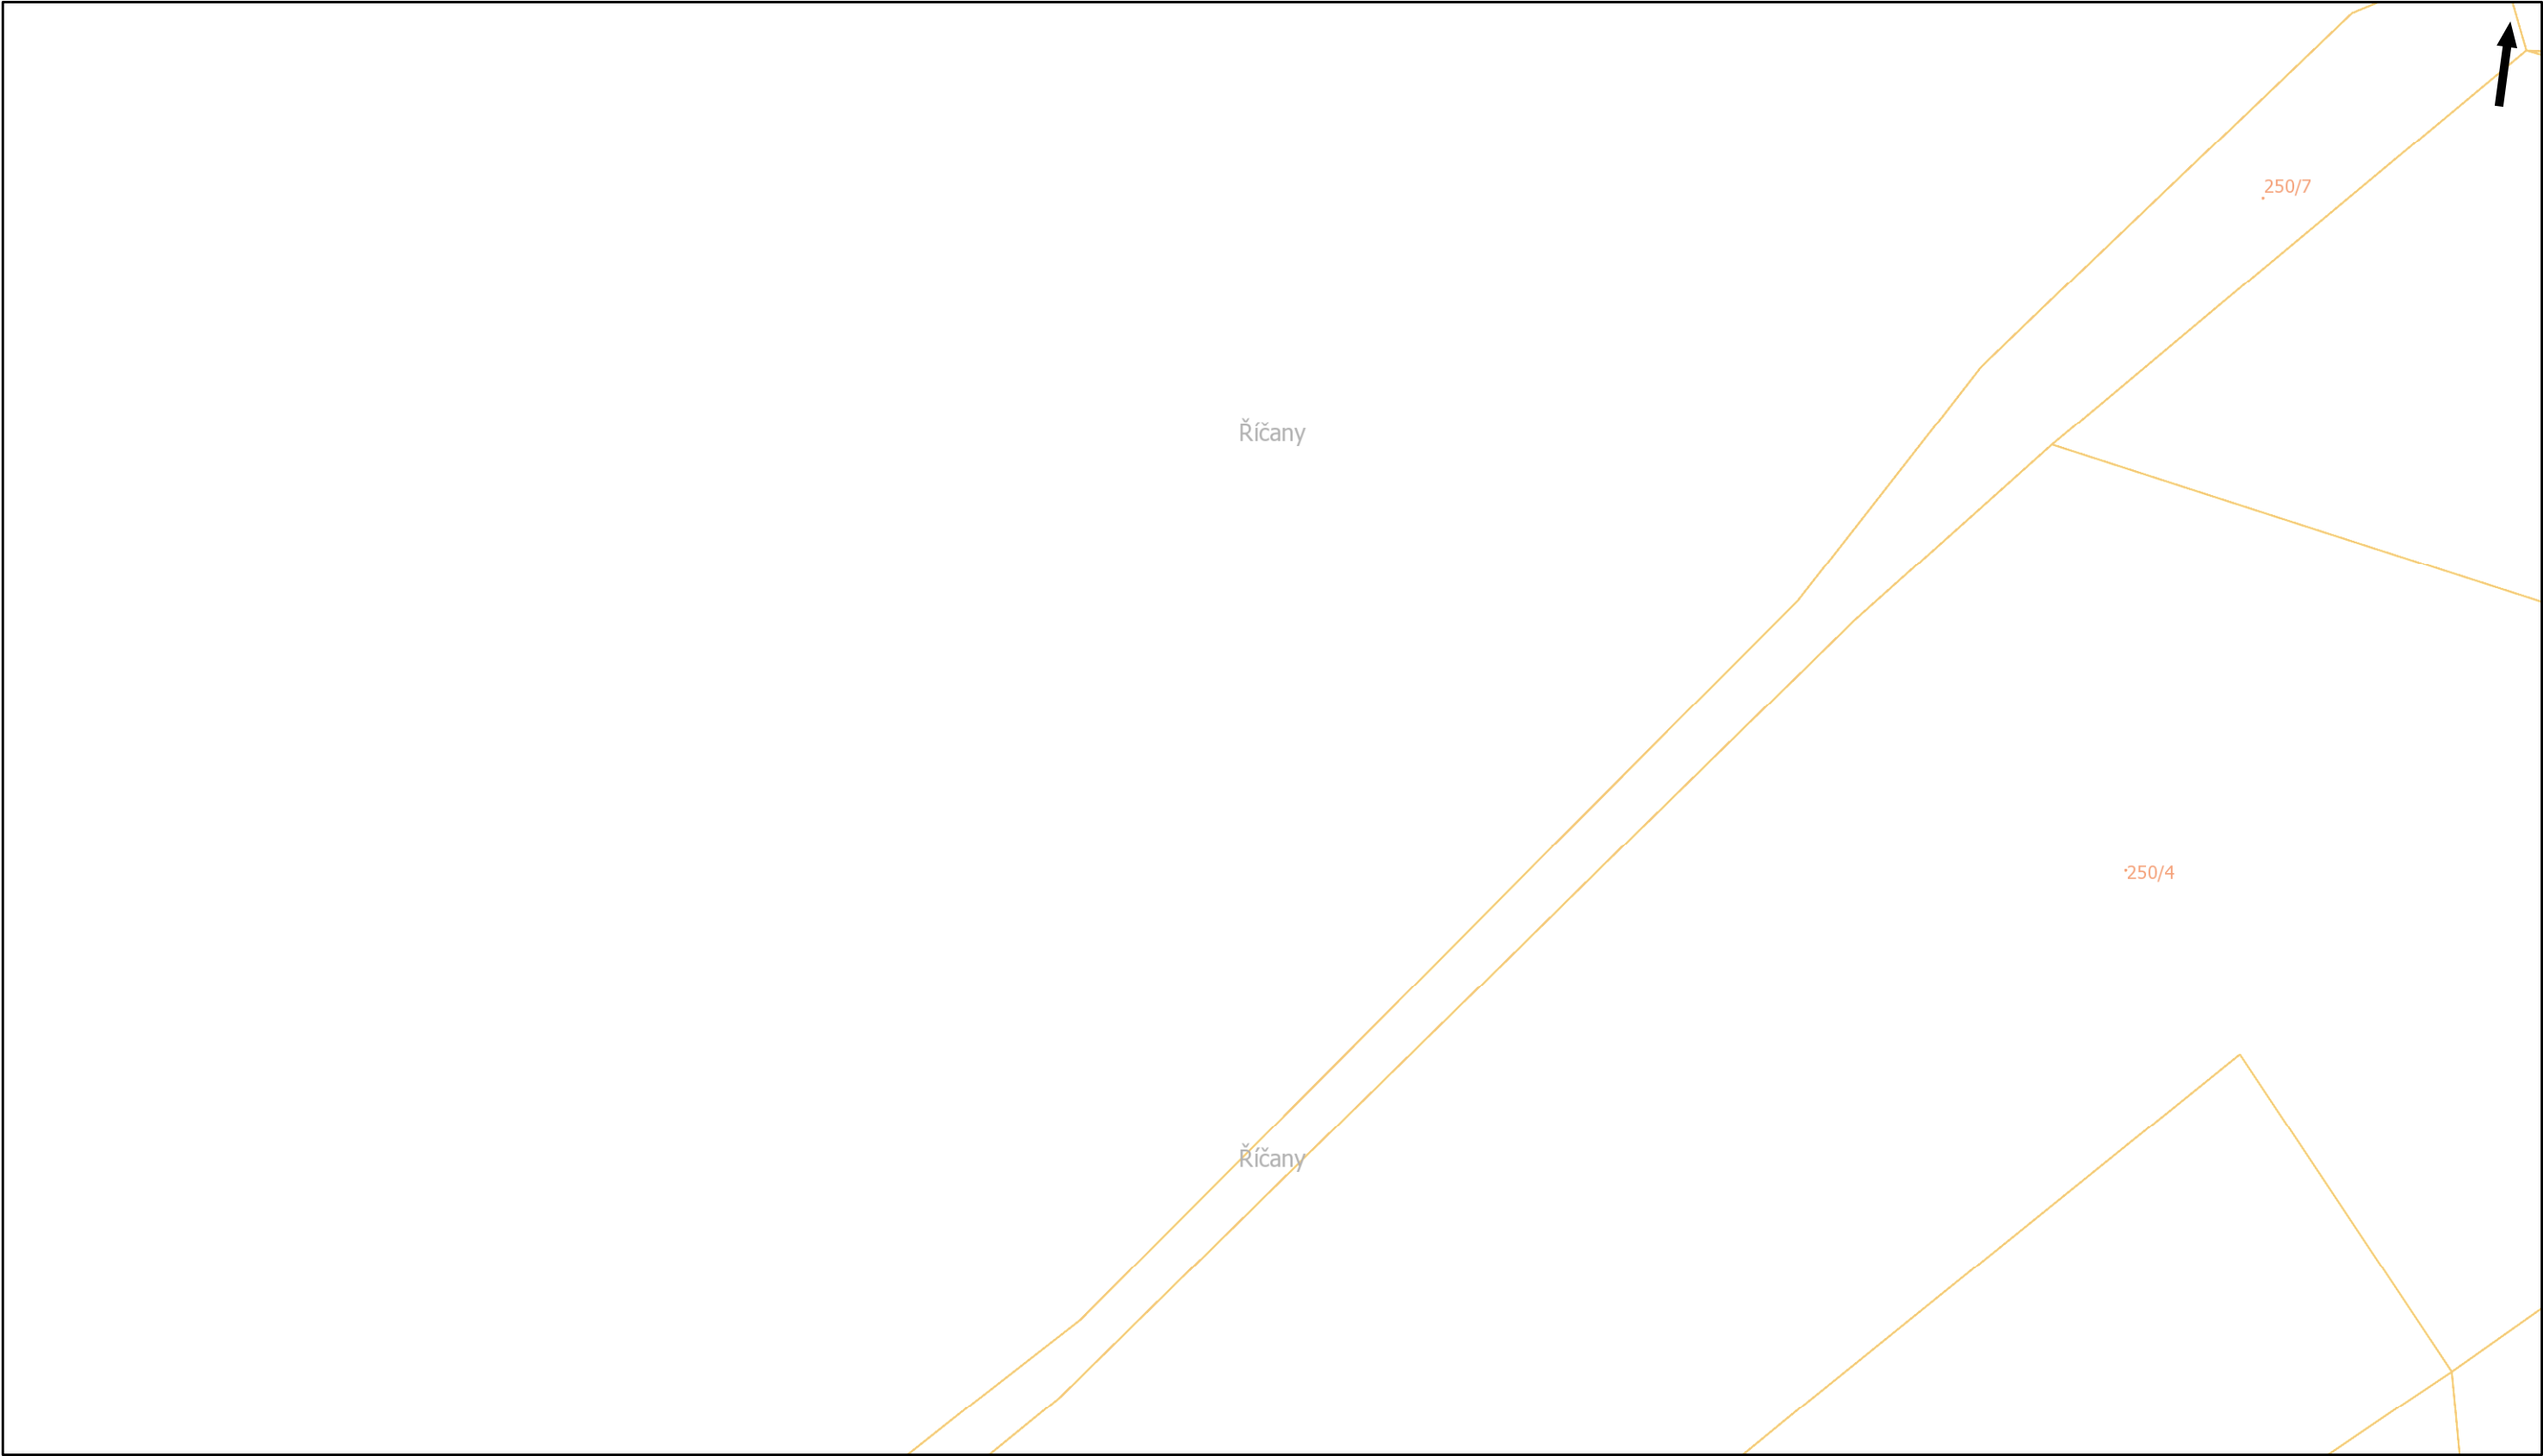


Pražská plynárenská Distribuce a.s.,
člen koncernu Pražská plynárenská a.s.,
U plynárny 500, Praha 4, 145 08
www.ppdistribuce.cz

0 10 20 m



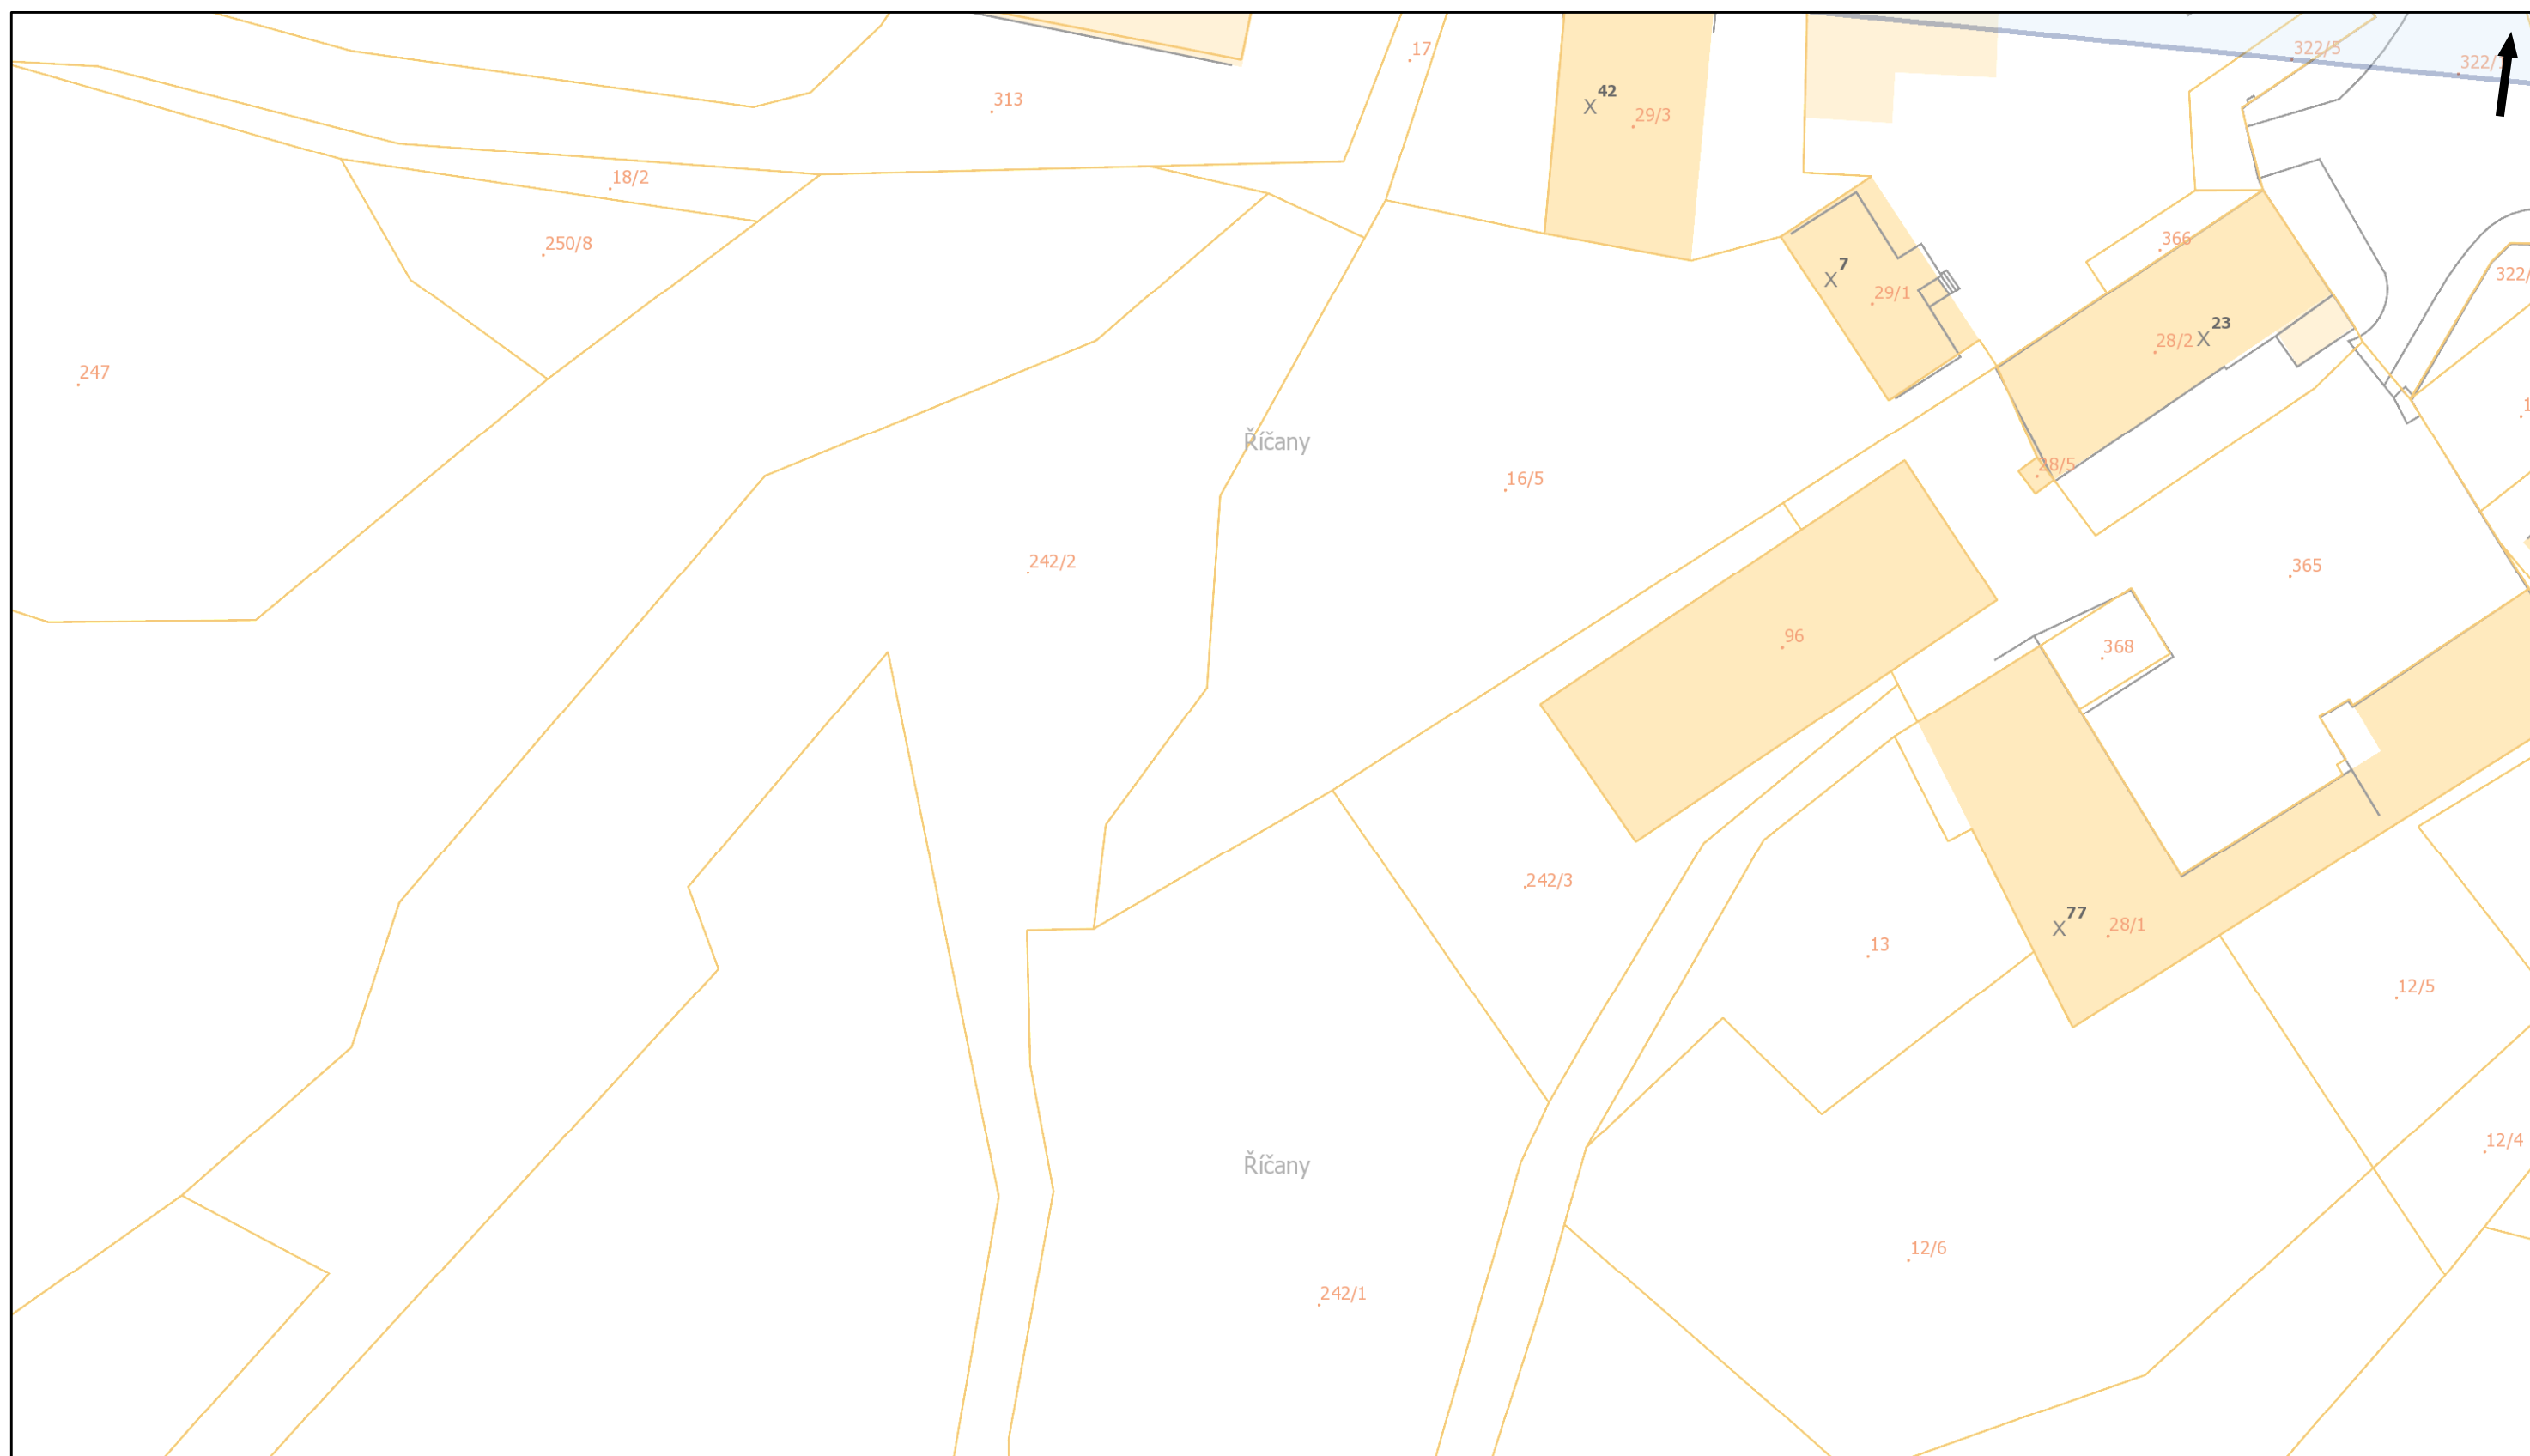

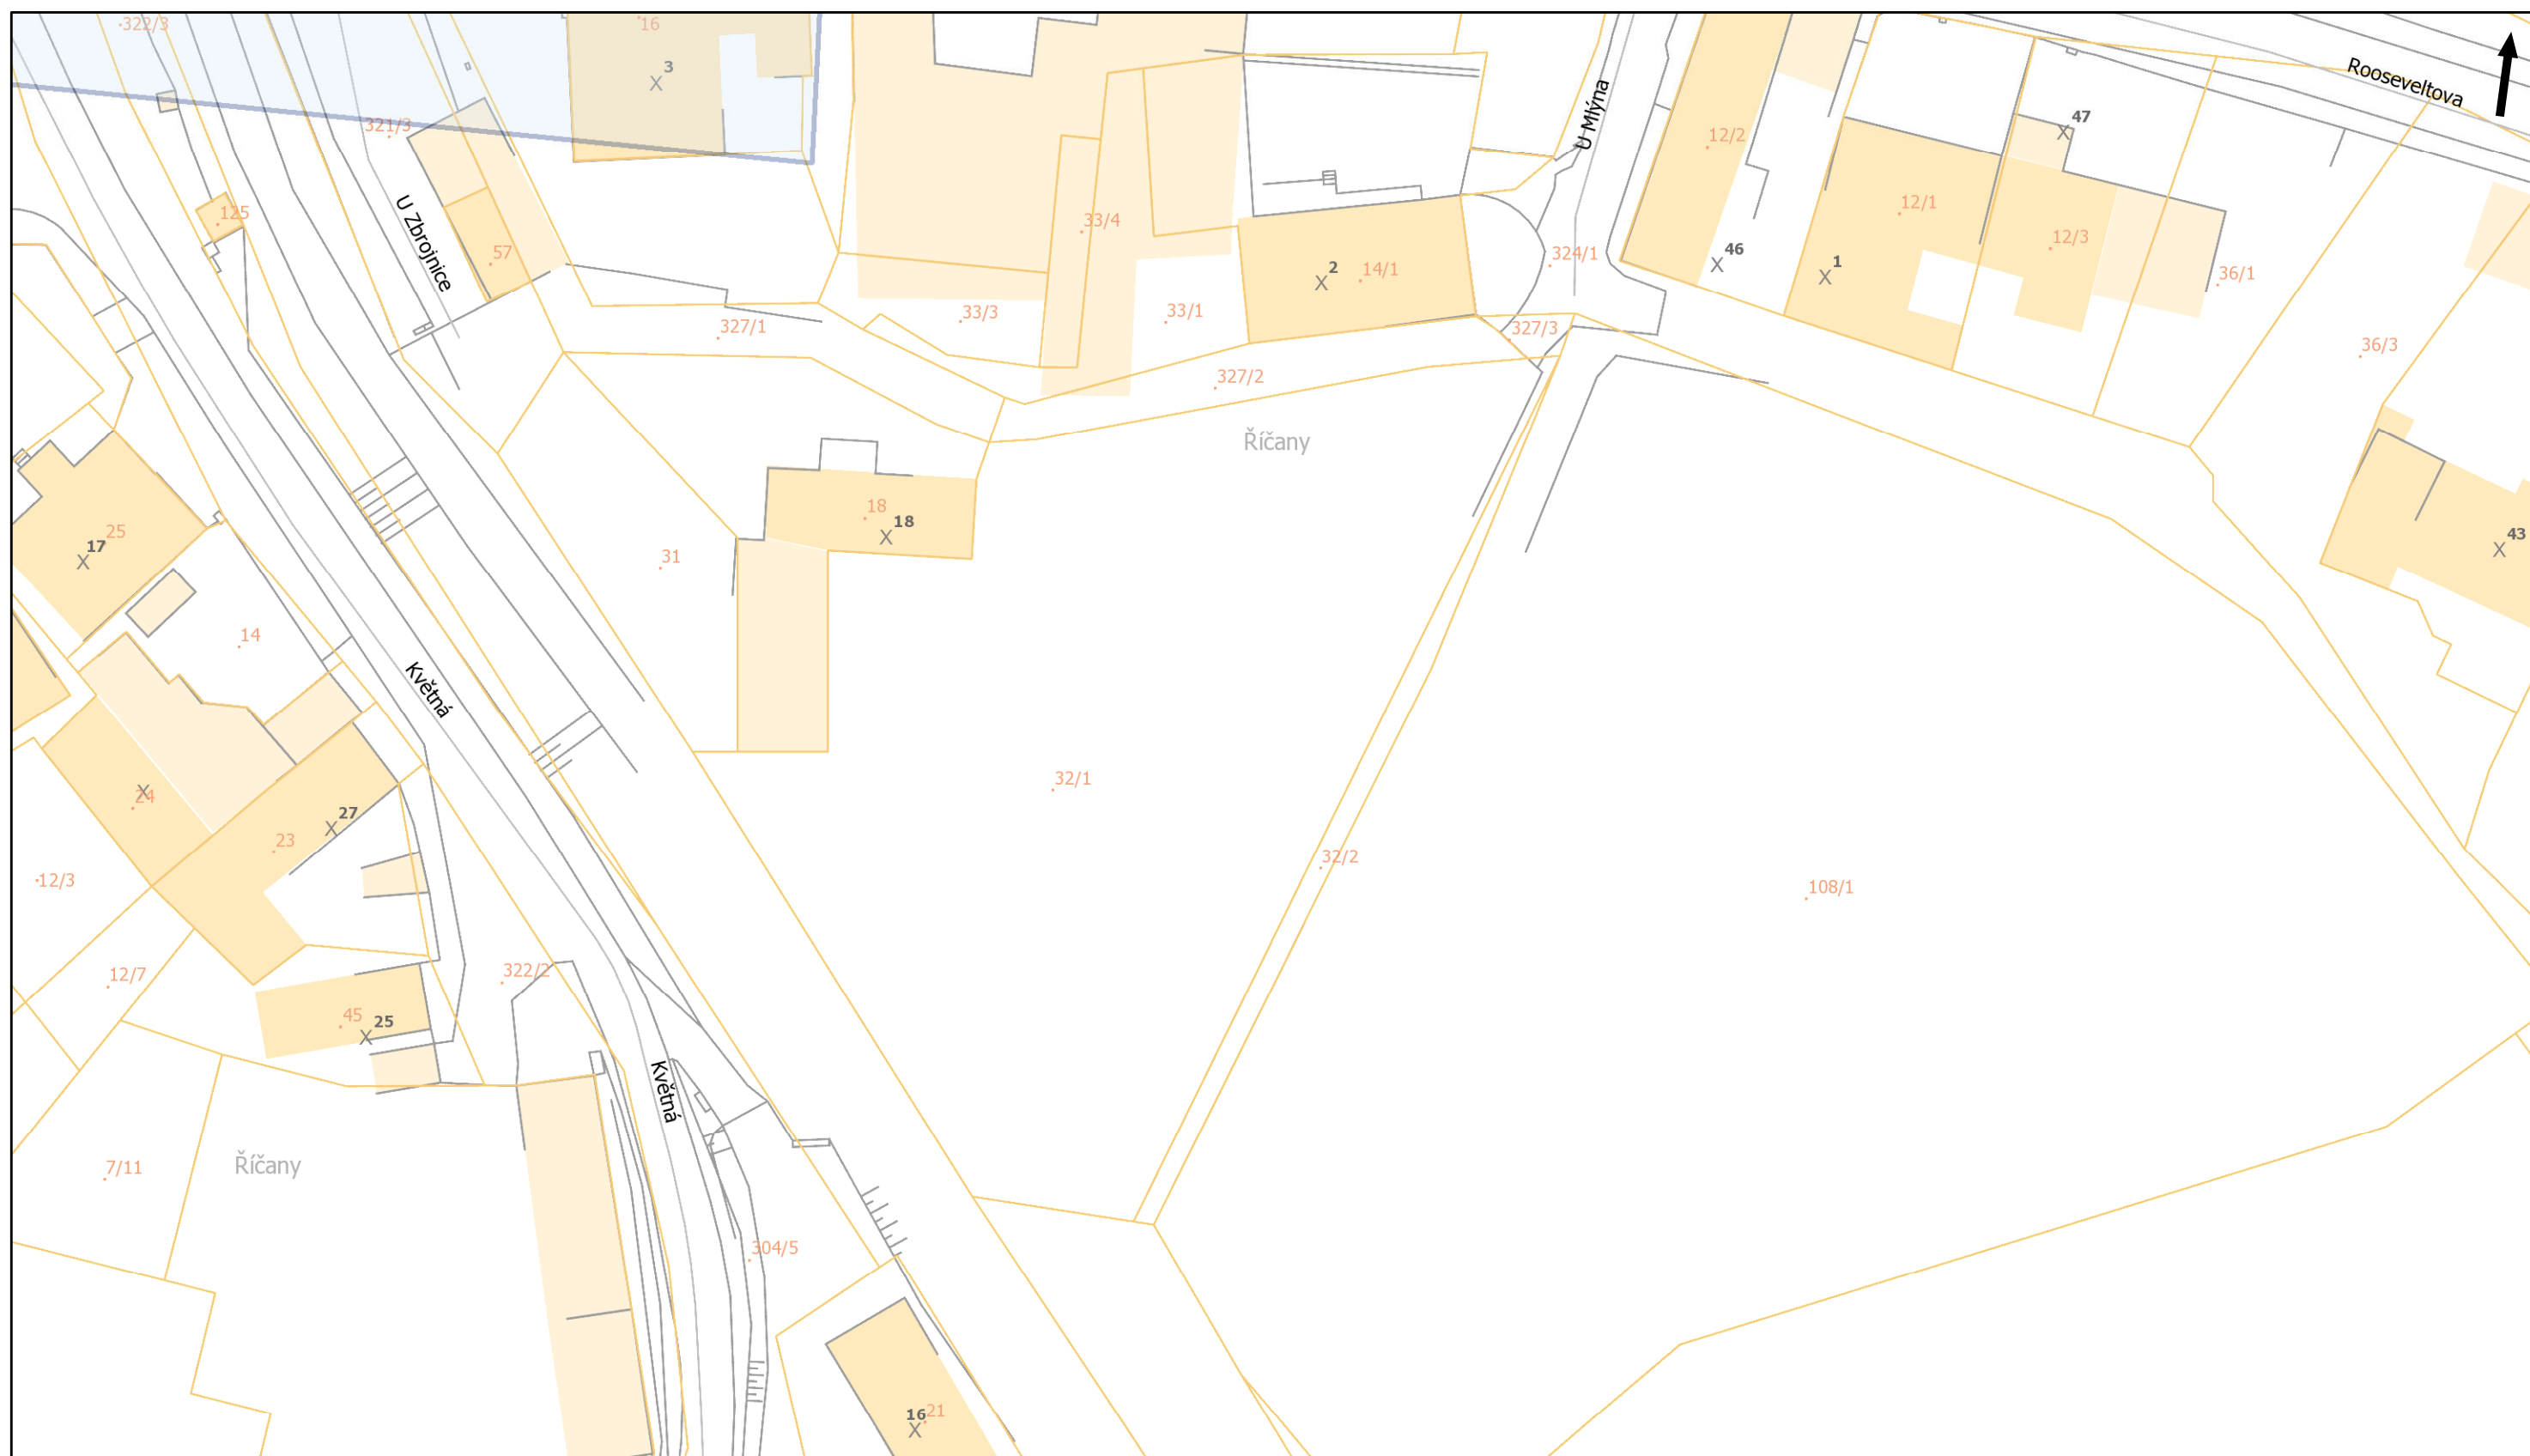NTL STL 1 bar
VTL STL 3 bar
odstavené
přibližný pr.








Plynárenská zařízení



















BARVY PLYN./PŘÍP.

















-  VTL 25 bar
-  STL 3 bar
-  STL 1 bar
-  NTL 2,1 a 4 kPa









Úsek plynovodu/přípojky






-  odstaveno
-  standardní průběh
-  přibližný zakres



BARVY PRVKŮ

-  VTL 25 bar
-  STL 1 a 3 bar
-  NTL 2,1 a 4 kPa
-  čístačka
-  DR v zemi
-  DR ve skříňce
-  DR ve skříňce s HUP
-  filtr
-  Gibaultova spojka
-  HUP ve skříňce
-  HUP bez skříňky
-  chránička/ochr. trubka
-  izolační spoj
-  kapák
-  kompenzátor
-  odfuk
-  odvzdušnění DR
-  odvzdušnění RS

-  ochoz
-  povrchový znak
-  přechod
-  orientační sloupek
-  vývod sig. vodiče
-  redukce
-  regulátor
-  regulační stanice
-  regulátor blokový
-  regulátor posilovací
-  šterková stěna
-  tvarovka
-  zátka
-  zaslepení
-  uzávěr/uzávěr provozní
-  změna materiálu

-  plynové lampy
-  sloupek dálkového přenosu
-  chránička PKO
-  zemnicí pásek
-  bleskojistka PKO
-  referenční elektroda PKO
-  RIS
-  elektroměr PKO



-  PO; spojovací objekt
-  SKAO
-  EPD
-  kontrolní vývod, kont. měřicí stanice
-  saturáž

-  kabel PKO hlavní
-  ostatní kabely PKO

Anodové uzemnění PKO

-  AU-V (hloubkové) vertikální
-  GAN (galvanická anoda)
-  AU-H (hloubkové)
-  AU-rozpt. (rozptýlená anoda)
-  ostatní anodová uzemnění

Anodové uzemnění - linie

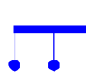-  AU-FeSi
-  AU-TU; AU-komb. jiné; AU-speciální
-  AU-TU-FeSi (kombinované)
-  AU-flexibilní
-  AU-hřebenové
-  AU-H; AU-rozpt.; GAN; zemn. pásek