


C.2d - KOORDINAČNÍ SITUAČNÍ VÝKRES - ČÁST D
M 1:500

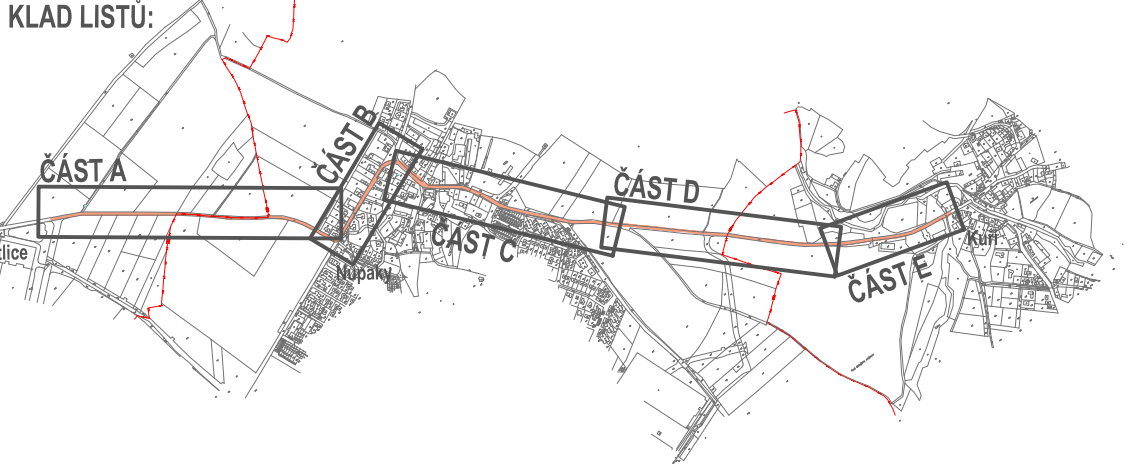

C
III/00312 - ČESTLICE - OKR. KŘ.II/101
ŘÍČANY, I. ETAPA (KM 0,690-3,290)

OBJEDNATEL PD
Ksús
Krajská správa a údržba silnic Středočeského kraje, příspěvková organizace
Zborovská 81/11
150 00 Praha 5 Smíchov
IČ: 00066001

ZHOTOVITEL PD
atelierpromika
projektová činnost v dopravě
Ing. Marek Pejchal
Ing. Marek Pejchal

VYPRACOVAL
ODPOVĚDNÝ PROJEKTANT
AKCE
III/00312 - ČESTLICE - OKR. KŘ.II/101
ČÁST
C. SITUAČNÍ VÝKRESY

ŘÍČANY, I. ETAPA (KM 0,690-3,290)

ČÁST
C. SITUAČNÍ VÝKRESY

KOORDINAČNÍ SITUAČNÍ VÝKRES
ČÁST D

STUPĚN
DSP / PDPS
DATUM
03/2020
MĚŘÍTKO
1:500
FORMÁT
7x44

ČÁST
C. PARE
2d.

© návrh řešení obsažený ve výkresové a textové části je předmětem ochrany dle autorského zákona