


VÝKRES VYTYČENÍ 1:200

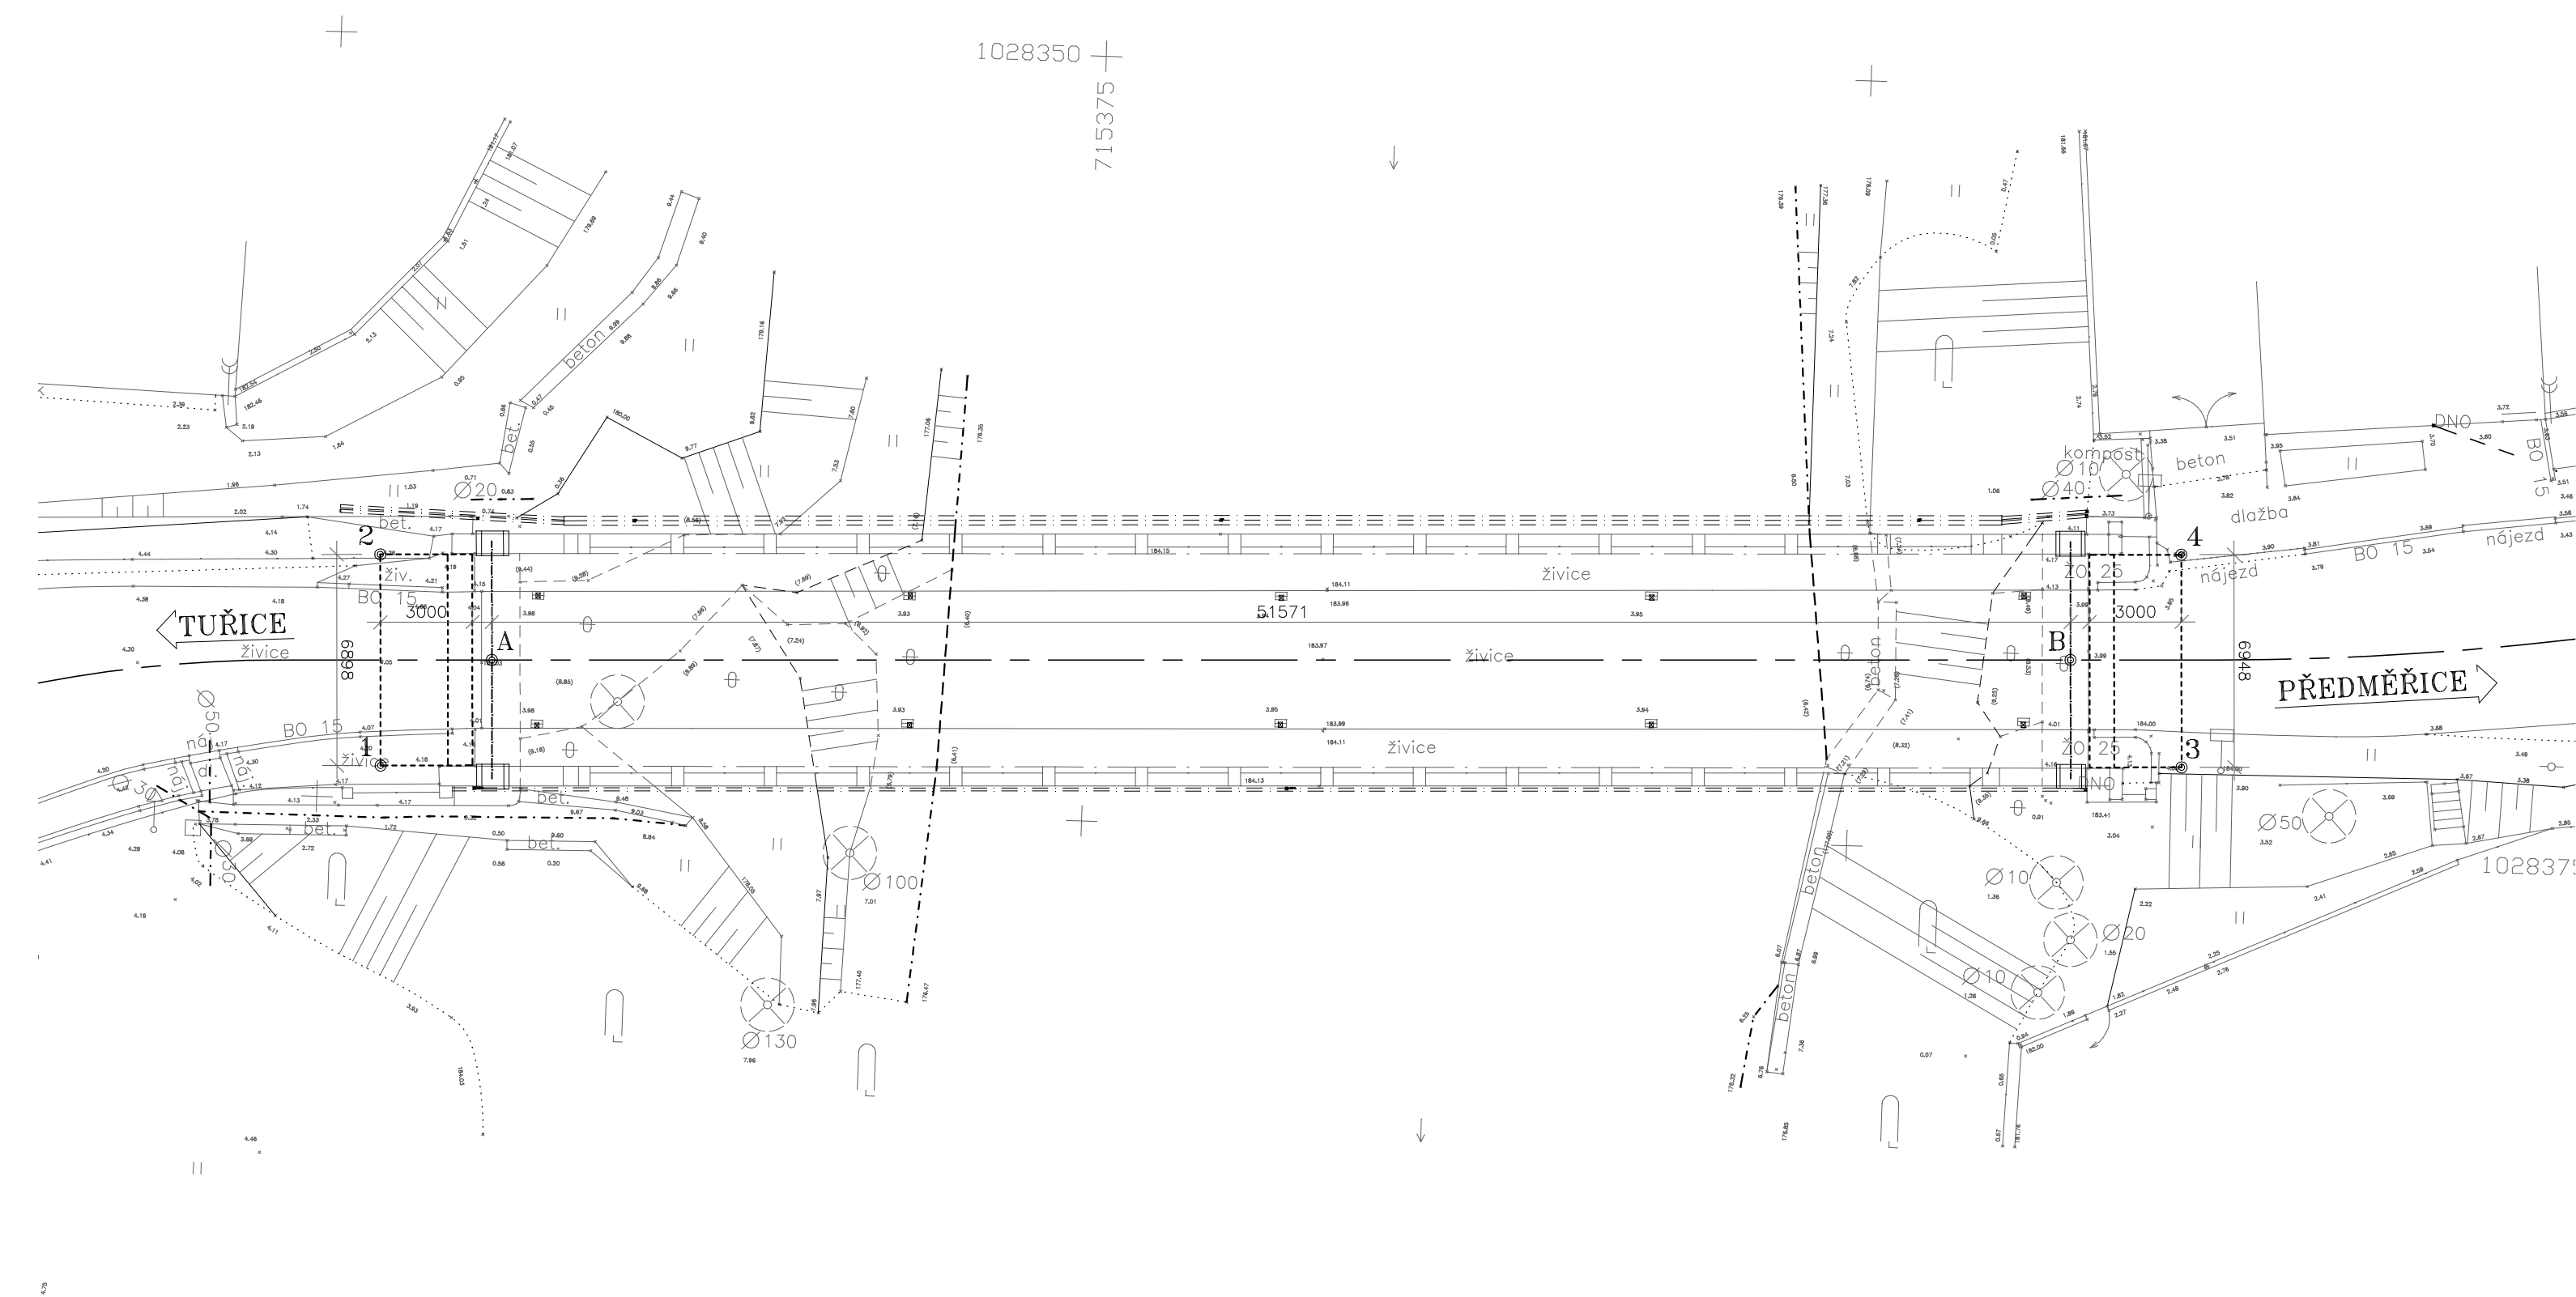


SEZNAM SOUŘADNIC			
č.b.	1.	2.	
A	715 394,424	1 028 370,362	
B	715 342,880	1 028 368,698	

č.b.	1.	2.	
1	715 397,946	1 028 373,926	
2	715 398,178	1 028 367,033	
3	715 339,139	1 028 372,089	
4	715 339,373	1 028 365,145	

ATELIÉR PROJEKTOVÁNÍ INŽENÝRSKÝCH STAVEB s.r.o.						
AKCE:			OHRADNÍ 24B PRAHA 4 tel: 241 481 215 e-mail: apis@apis-sro.eu			
II/610 TUŘICE, MOST EV.Č. 610-019 PŘES JIZERU V TUŘICÍCH						
ZADAVATEL:		HLAVNÍ INŽENÝR PROJEKTU: Ing. Josef JIROTKA <i>Jirotk</i>			ZAK. ČÍSLO: 3212/02	
 KSÚS STŘEDOČESKÉHO KRAJE, příspěv. org.		ODP.PROJEKTANT: Ing. Jan TUREK <i>Turek</i>	VYPRACOVAL: Ing. Jan TUREK <i>Turek</i>	KONTROLOVAL: Ing. Petr TUREK <i>Turek</i>	FORMÁTŮ A4: 3	
KRAJ: STŘEDOČESKÝ		OKRES: MLADÁ BOLESLAV	K.Ú.: TUŘICE, PŘEDMĚŘICE NJ		DATUM: BŘEZEN 2020	
STAV. OBJEKT SO 201		VÝKRES VYTYČENÍ			STUP.PROJ. PDPS	MĚŘIT. 1 : 200
					PŘÍLOHA: B.3.5	

VÝKRES VYTYČENÍ 1:200

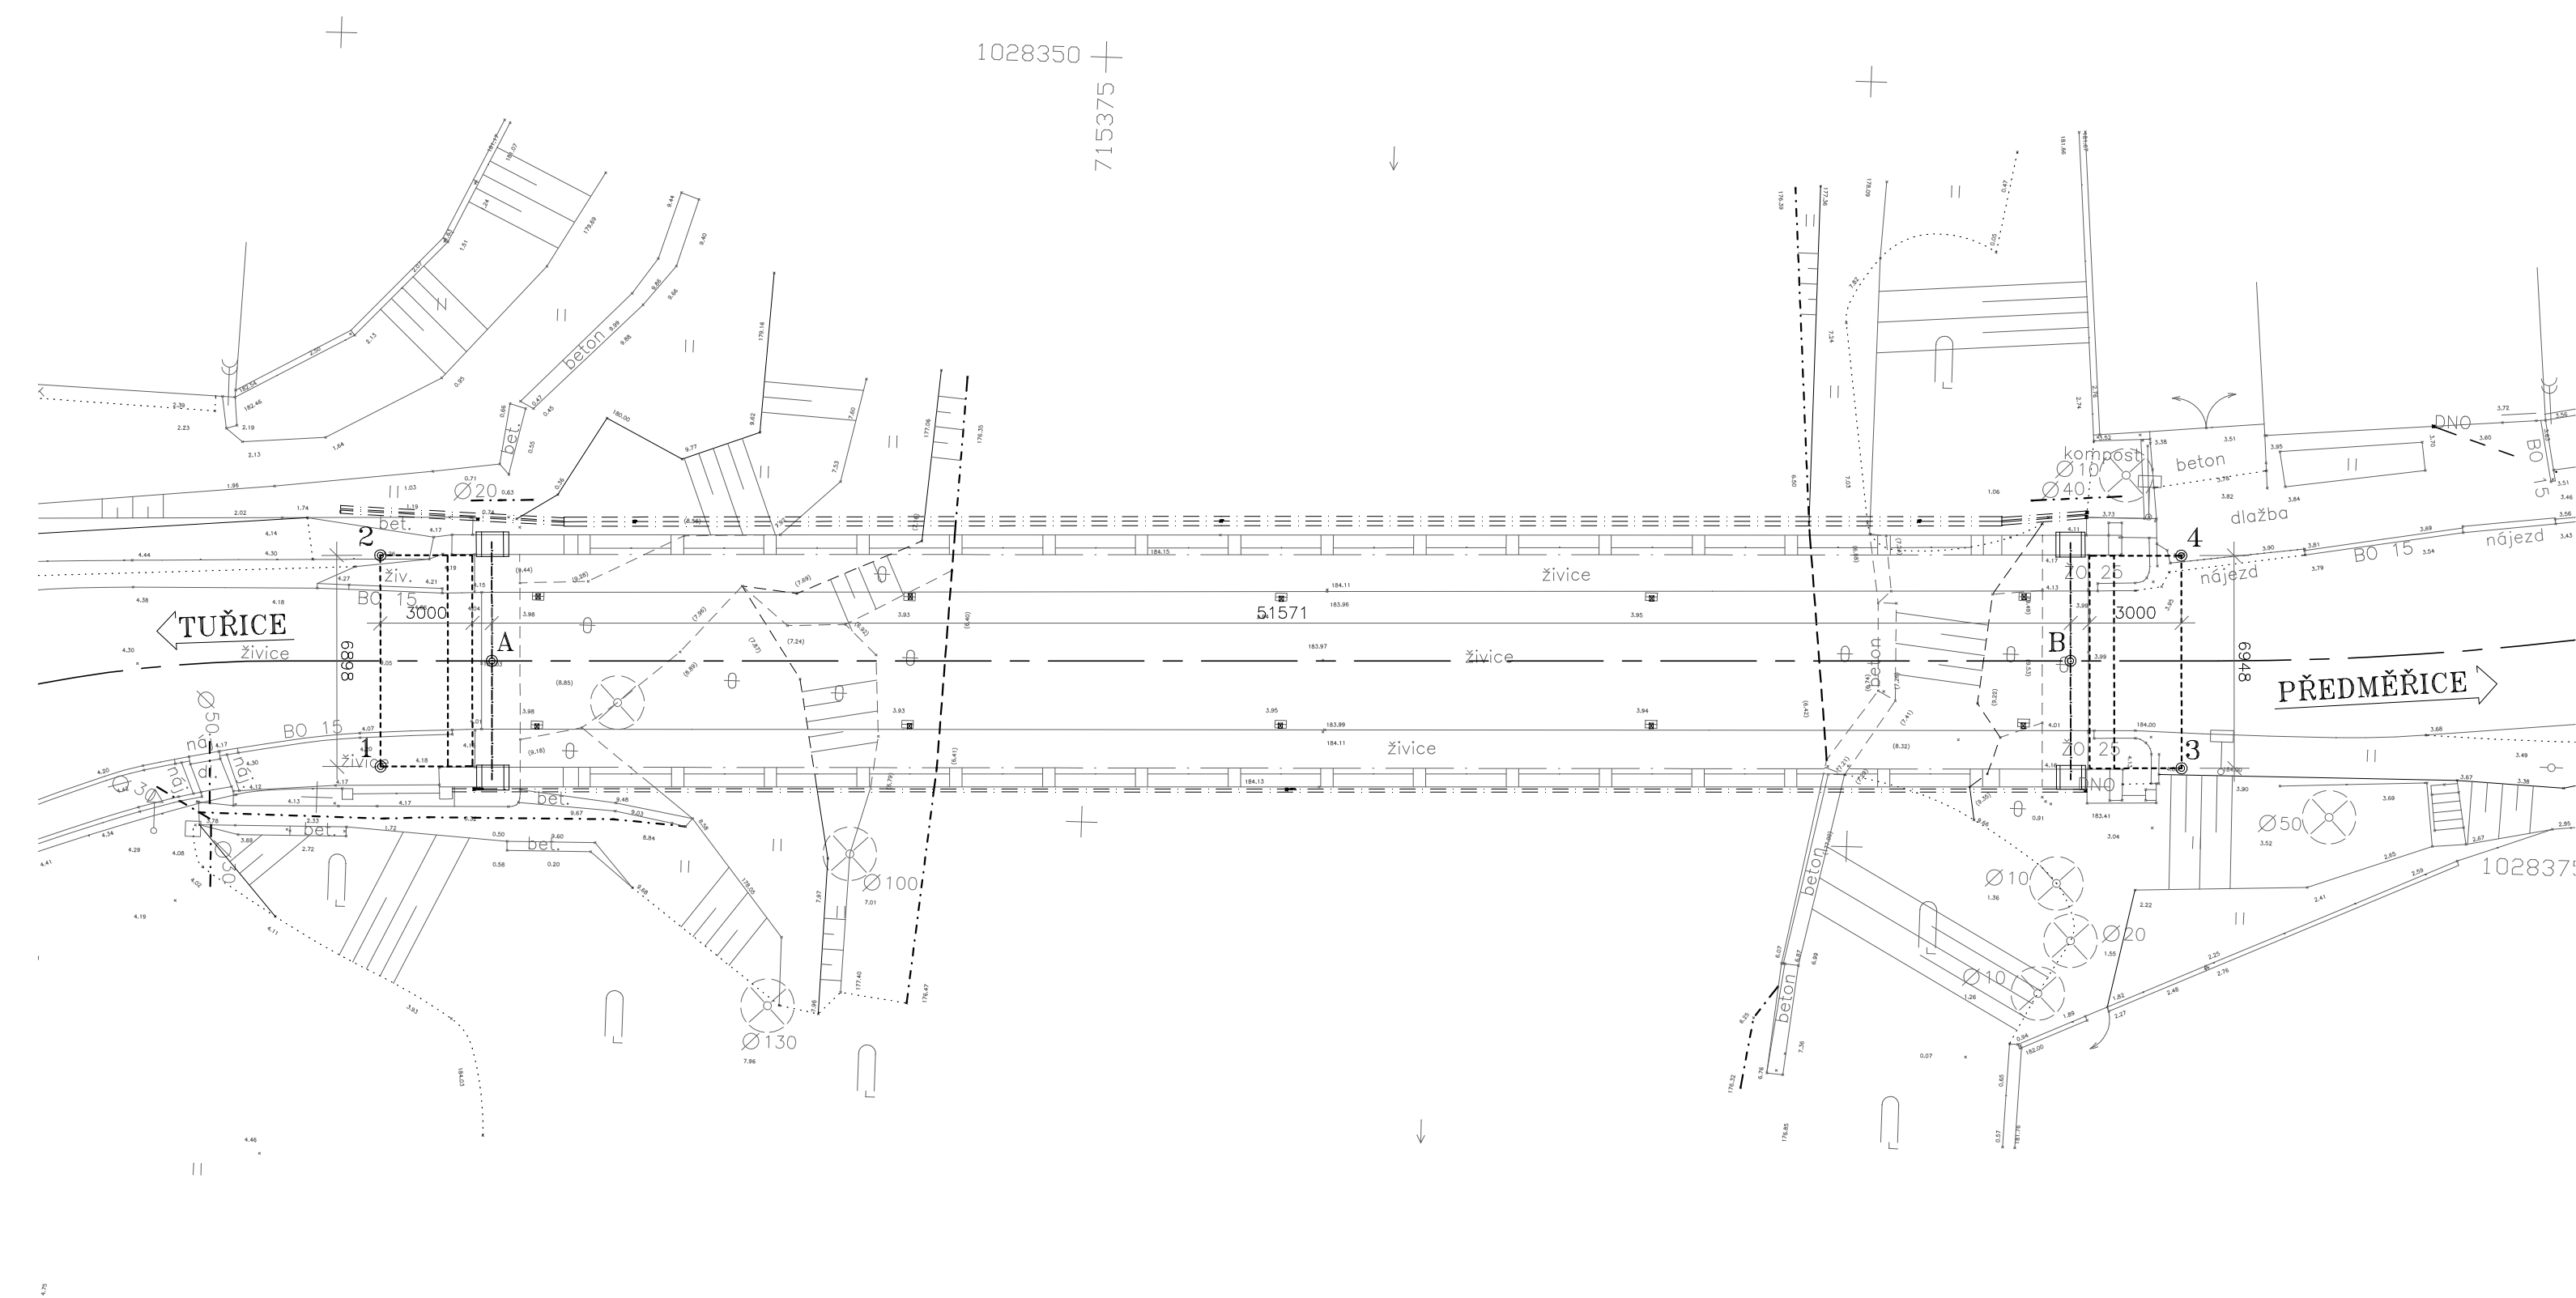

SEZNAM SOUŘADNIC			
č.b.	1.	2.	
A	715 394,424	1 028 370,362	
B	715 342,880	1 028 368,698	

č.b.	1.	2.	
1	715 397,946	1 028 373,926	
2	715 398,178	1 028 367,033	
3	715 339,139	1 028 372,089	
4	715 339,373	1 028 365,145	

ATELIÉR PROJEKTOVÁNÍ INŽENÝRSKÝCH STAVEB s.r.o.							
AKCE:			OHRADNÍ 24B PRAHA 4 tel: 241 481 215 e-mail: apis@apis-sro.eu				
II/610 TUŘICE, MOST EV.Č. 610-019 PŘES JIZERU V TUŘICÍCH							
ZADAVATEL:	HLAVNÍ INŽENÝR PROJEKTU: Ing. Josef JIROTKA <i>J. Jirotk</i>			ZAK. ČÍSLO:		3212/02	
 KSÚS STŘEDOČESKÉHO KRAJE, příspěv. org.	ODP.PROJEKTANT:	VYPRACOVAL:	KONTROLOVAL:	FORMÁTŮ A4:		3	
	Ing. Jan TUREK <i>J. Turek</i>	Ing. Jan TUREK <i>J. Turek</i>	Ing. Petr TUREK <i>P. Turek</i>	DATUM:		BŘEZEN 2020	
KRAJ: STŘEDOČESKÝ	OKRES: MLADÁ BOLESLAV		K.Ú.: TUŘICE, PŘEDMĚŘICE NJ		STUP.PROJ.	MĚŘIT.	PŘÍLOHA:
STAV. OBJEKT SO 201	VÝKRES VYTYČENÍ			PDPS	1 : 200	B.3.5	