



TVAR OPĚR


PODÉLNÝ ŘEZ 1:100

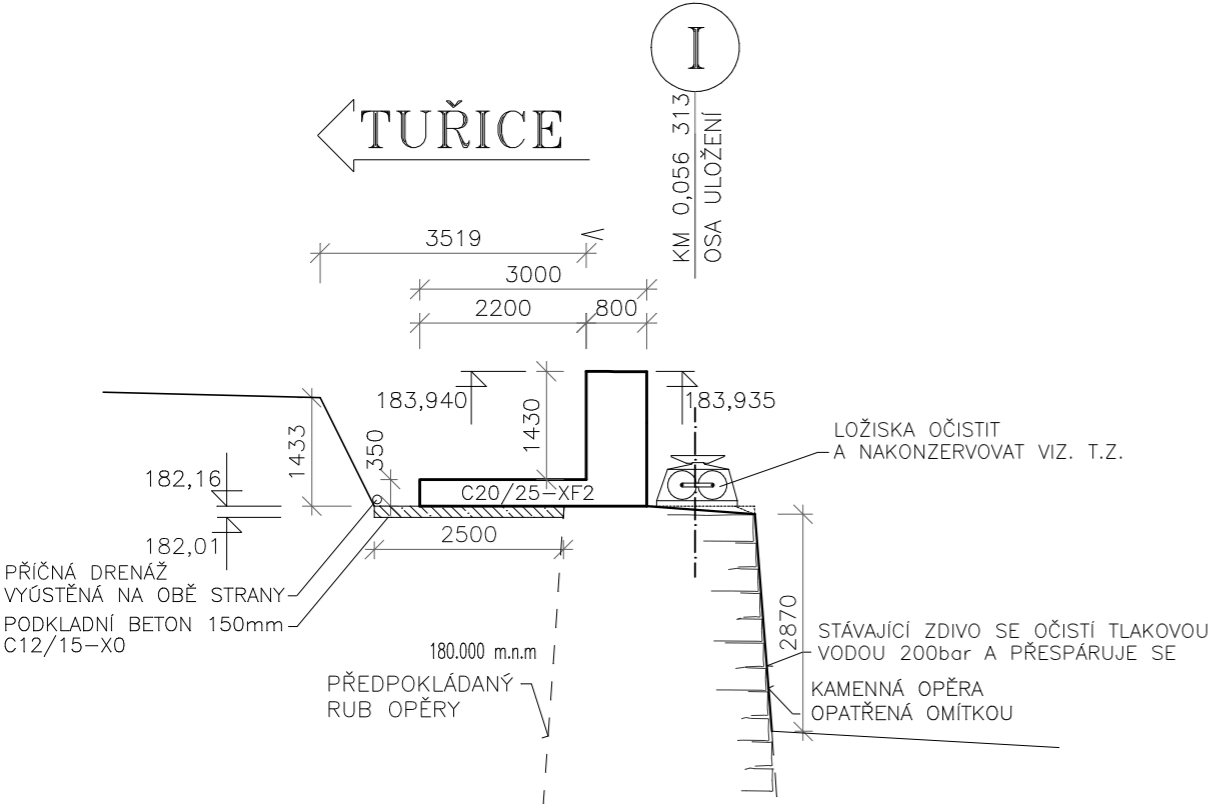


POHLED NA OPĚRU I 1:50

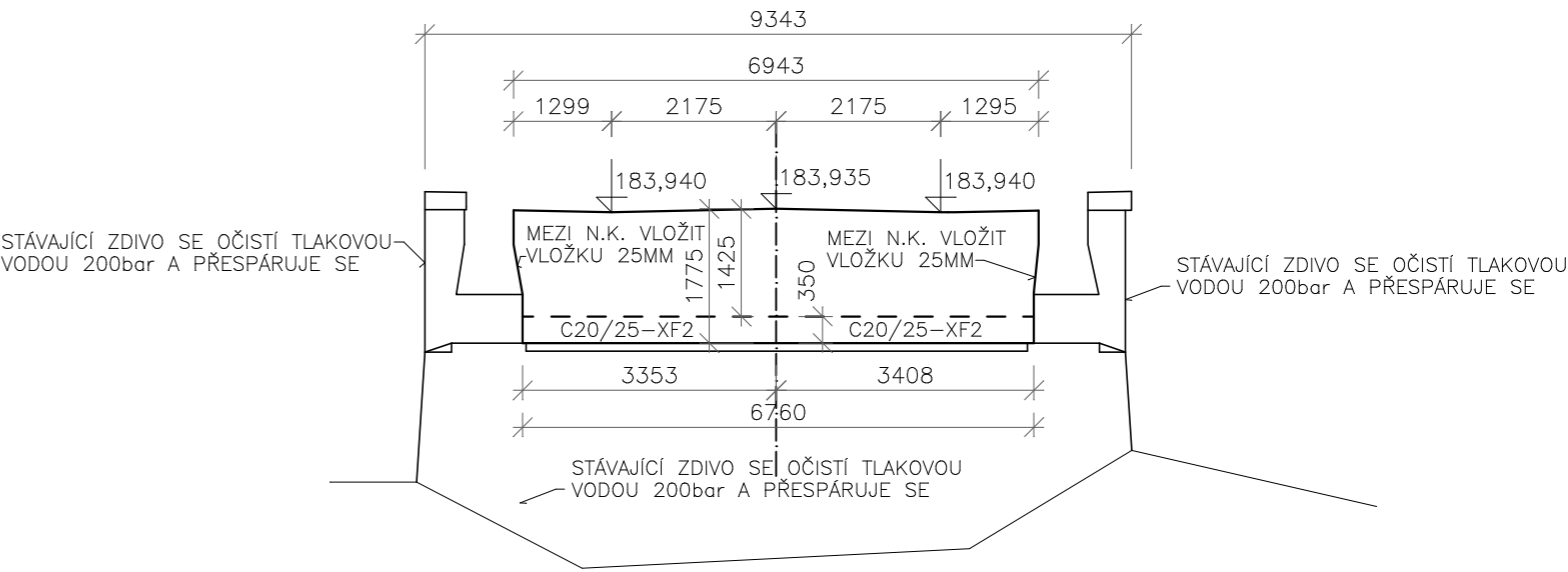

PODÉLNÝ ŘEZ 1:100

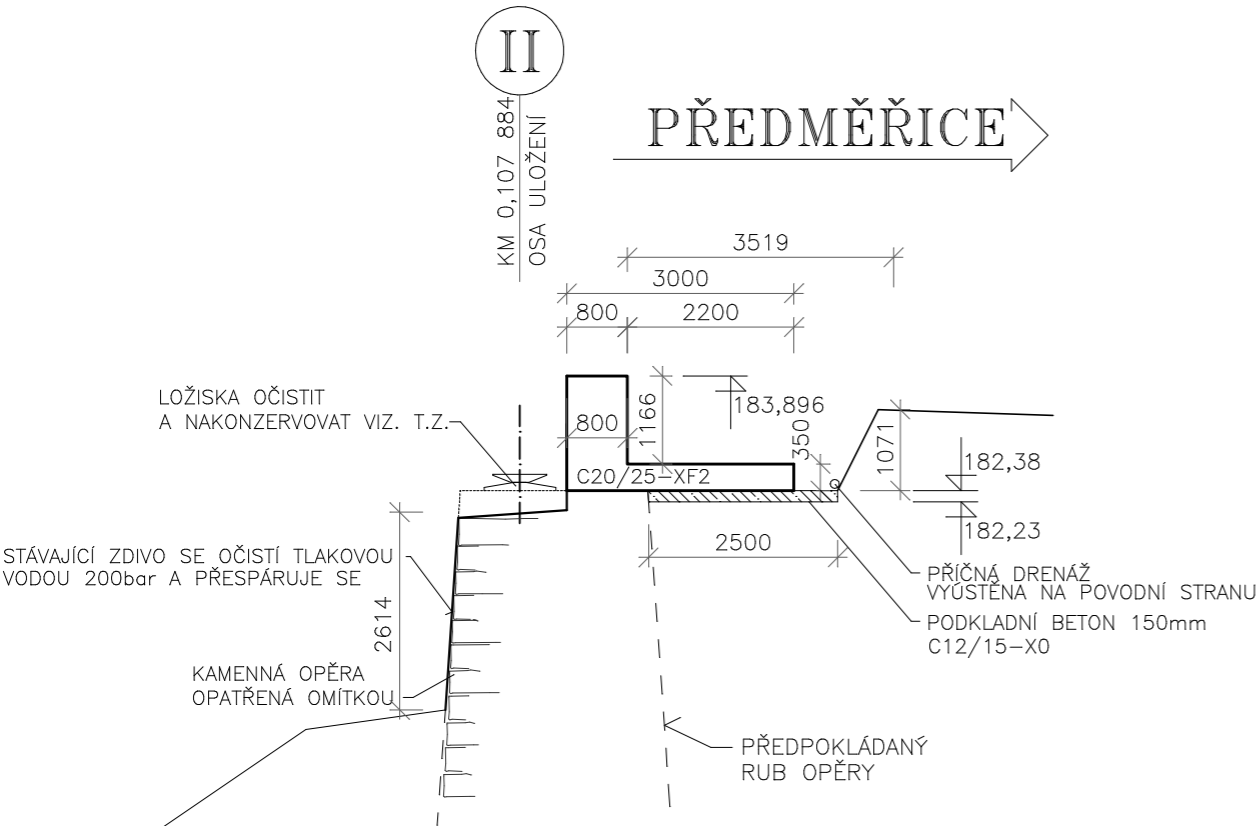

ATELIÉR PROJEKTOVÁNÍ INŽENÝRSKÝCH STAVEB s.r.o.						
AKCE: <b>II/610 TUŘICE, MOST EV.Č. 610-019 PŘES JIZERU V TUŘICÍCH</b>				OHRADNÍ 24B PRAHA 4 tel: 241 481 215 e-mail: apis@apis-sro.eu		
ZADAVATEL:	HLAVNÍ INŽENÝR PROJEKTU: Ing. Josef JIROTKA			ZAK. ČÍSLO: 3212/02		
 KSÚS STŘEDOČESKÉHO KRAJE, příspěv. org.	ODP.PROJEKTANT: Ing. Jan TUREK	VYPRACOVAL: Ing. Jan TUREK	KONTROLOVAL: Ing. Petr TUREK	FORMÁTŮ A4: 2		
KRAJ: STŘEDOČESKÝ OKRES:MLADÁ BOLESLAV K.Ú.:TUŘICE, PŘEDMĚŘICE N.J				DATUM: BŘEZEN 2020		
STAV. OBJEKT SO 201	TVAR OPĚR			STUP.PROJ.	MEŘIT. 1 : 100	PŘÍLOHA: B.3.6