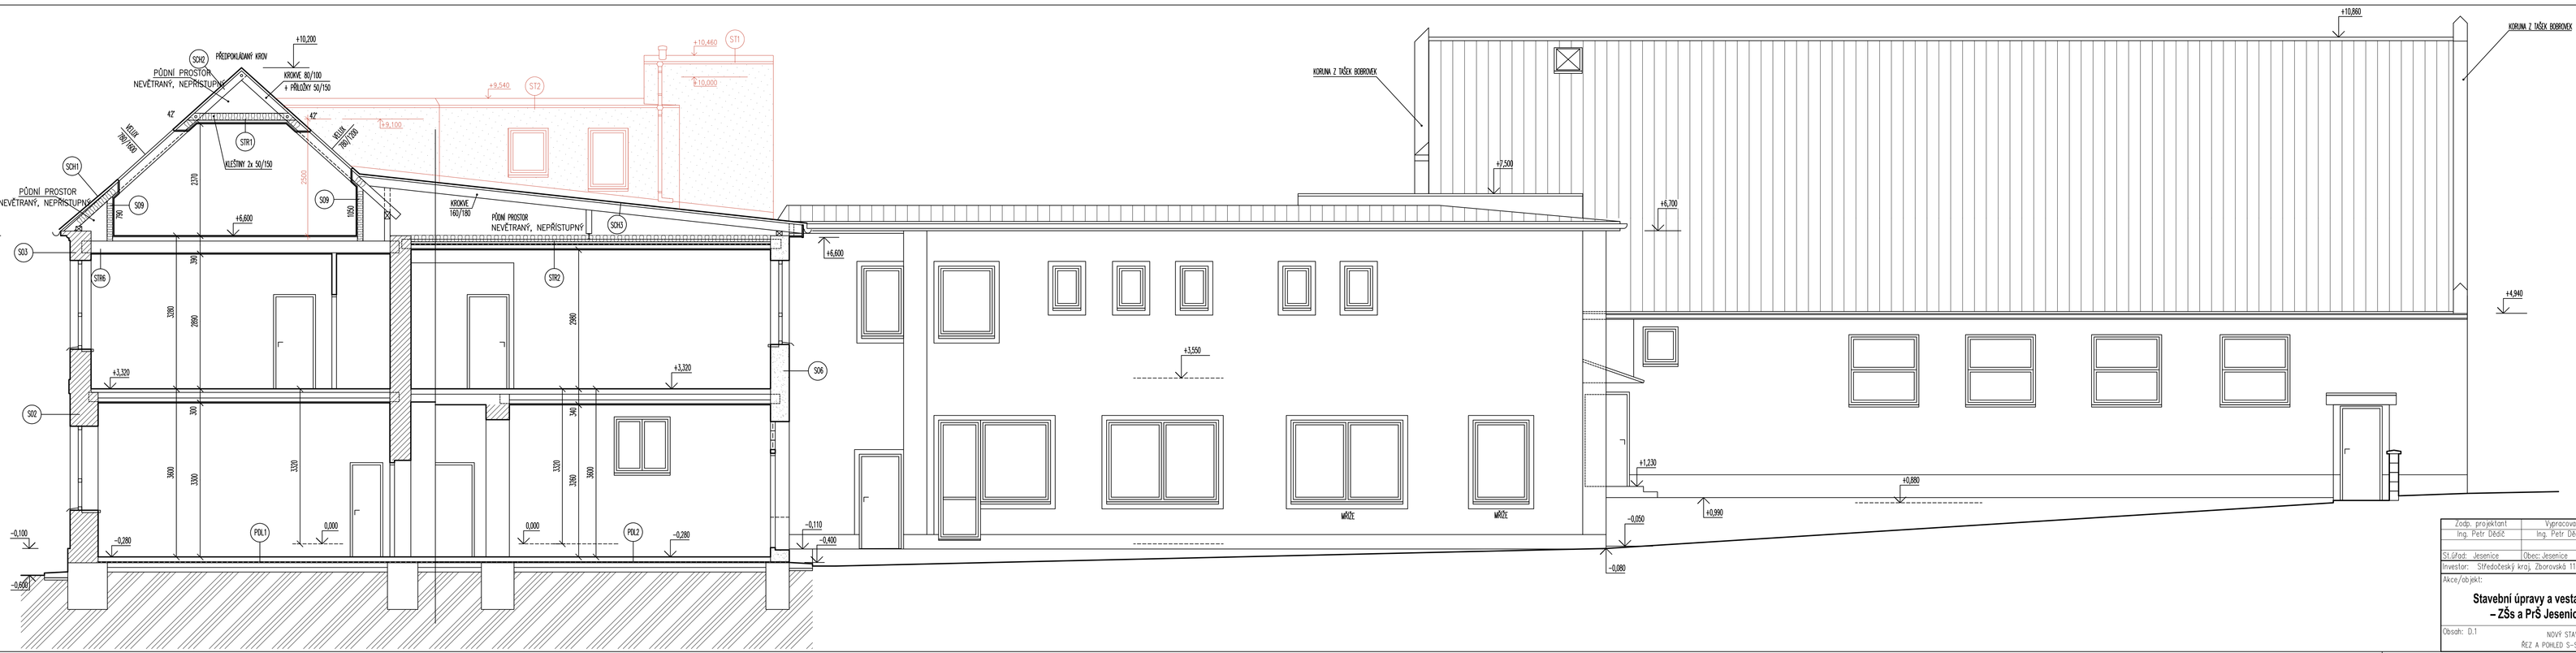

Zodp. projektant: Ing. Petr Děděc	Vypracoval: Ing. Petr Děděc	Kreslil: Ing. Petr Děděc	P.R.I. s.r.o. Ulrichova 1423 Benešov u Prahy projekty realizace interiérů 256 01
Stavební úřad: Jesenice	Obec: Jesenice	K.ú.:Jesenice u Rakovníka	
Investor: Středočeský kraj, Zborovská 11, Smíchov 150 21, Praha 5			Formát: 7xA4 / Číslo paré:
Akce/objekt: **Stavební úpravy a vestavba výtahu v čp. 63 – ZŠs a PrŠ Jesenice, okr. Rakovník**			Stupeň: DPS
			Datum: 06/2019
			Zak. číslo: 13/2019
			Měřítko: 1:50
Obsah: D.1 NOVÝ STAV ŘEZ A POHLED S-SEVERNÍ			Arch. číslo: 13/2019 / č. výkresu: 14